



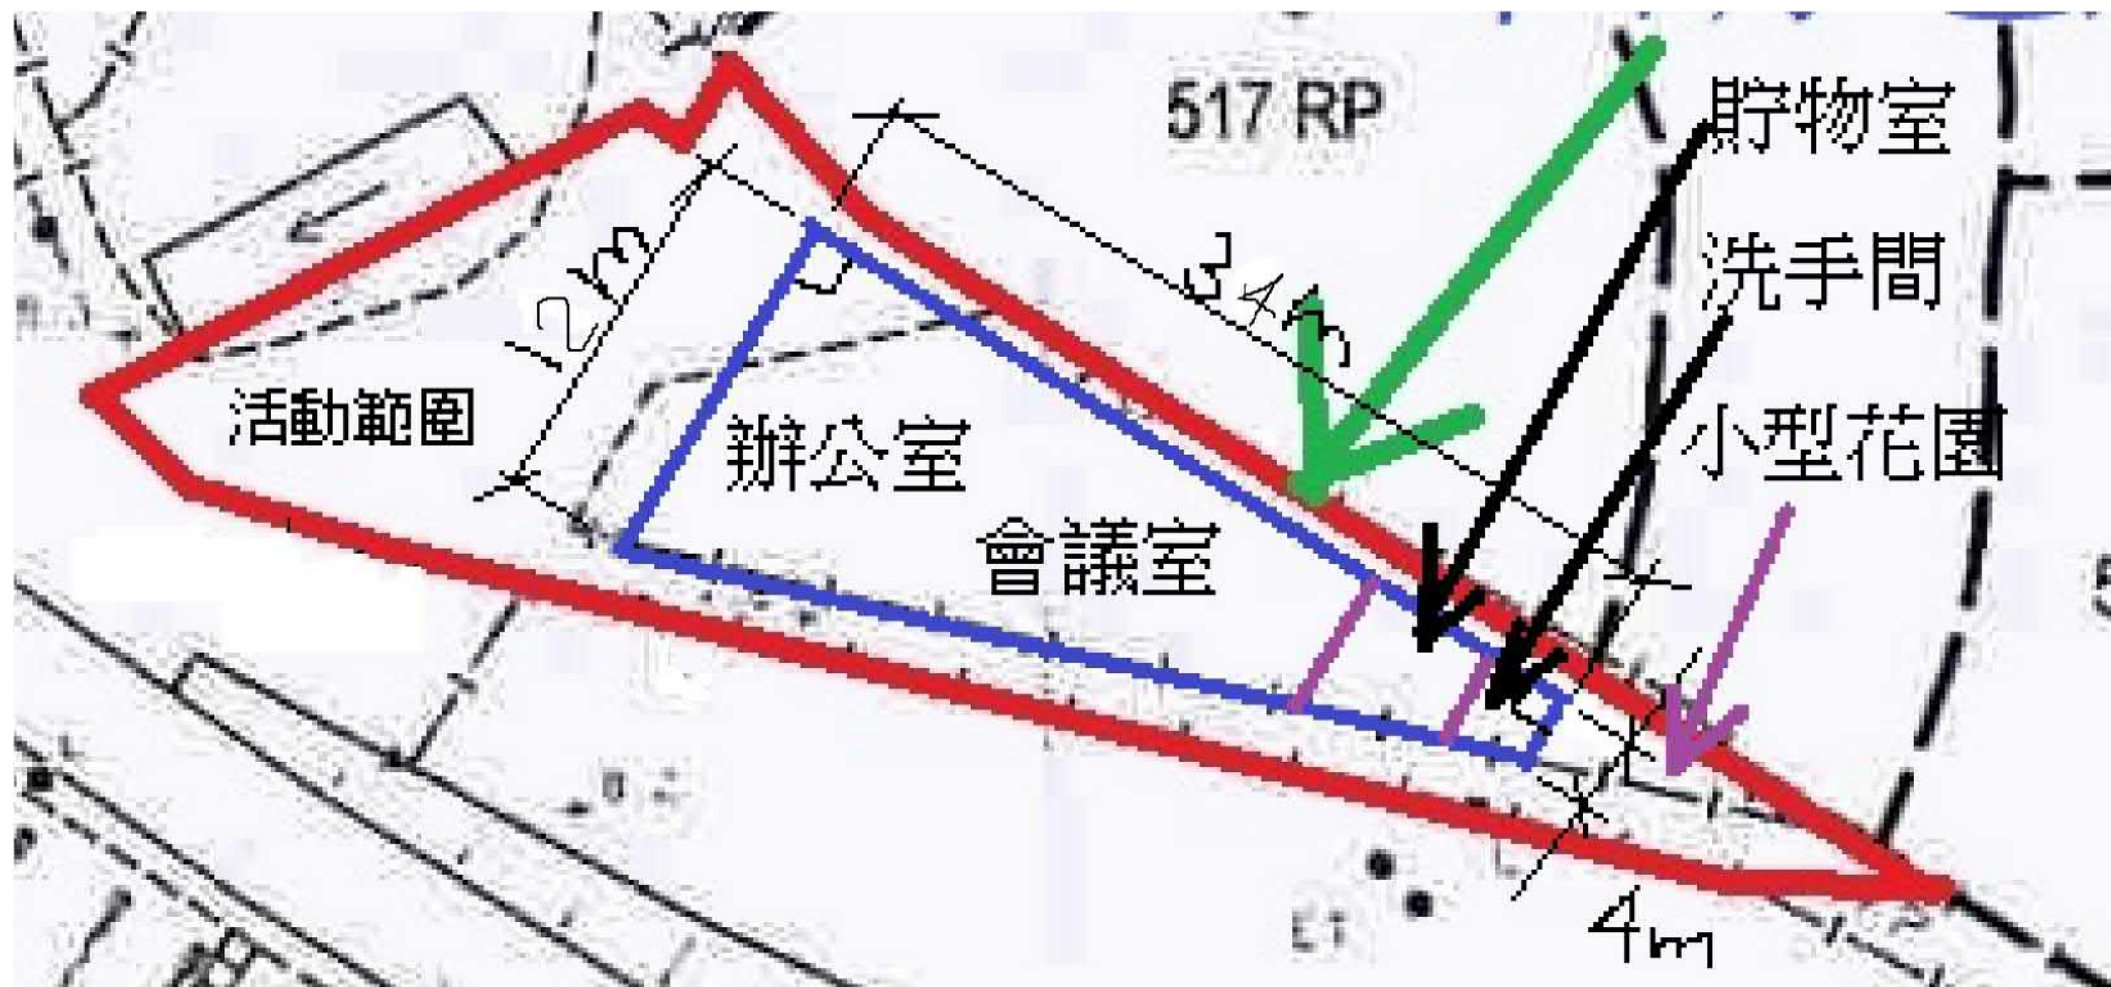


(資料來源:申請人於 24. 11. 2021 呈交的資料)
(Source : Applicant's Submission of 24.11.2021)

參考編號
REFERENCE No.
A/FLN/27

繪圖 DRAWING
A-1

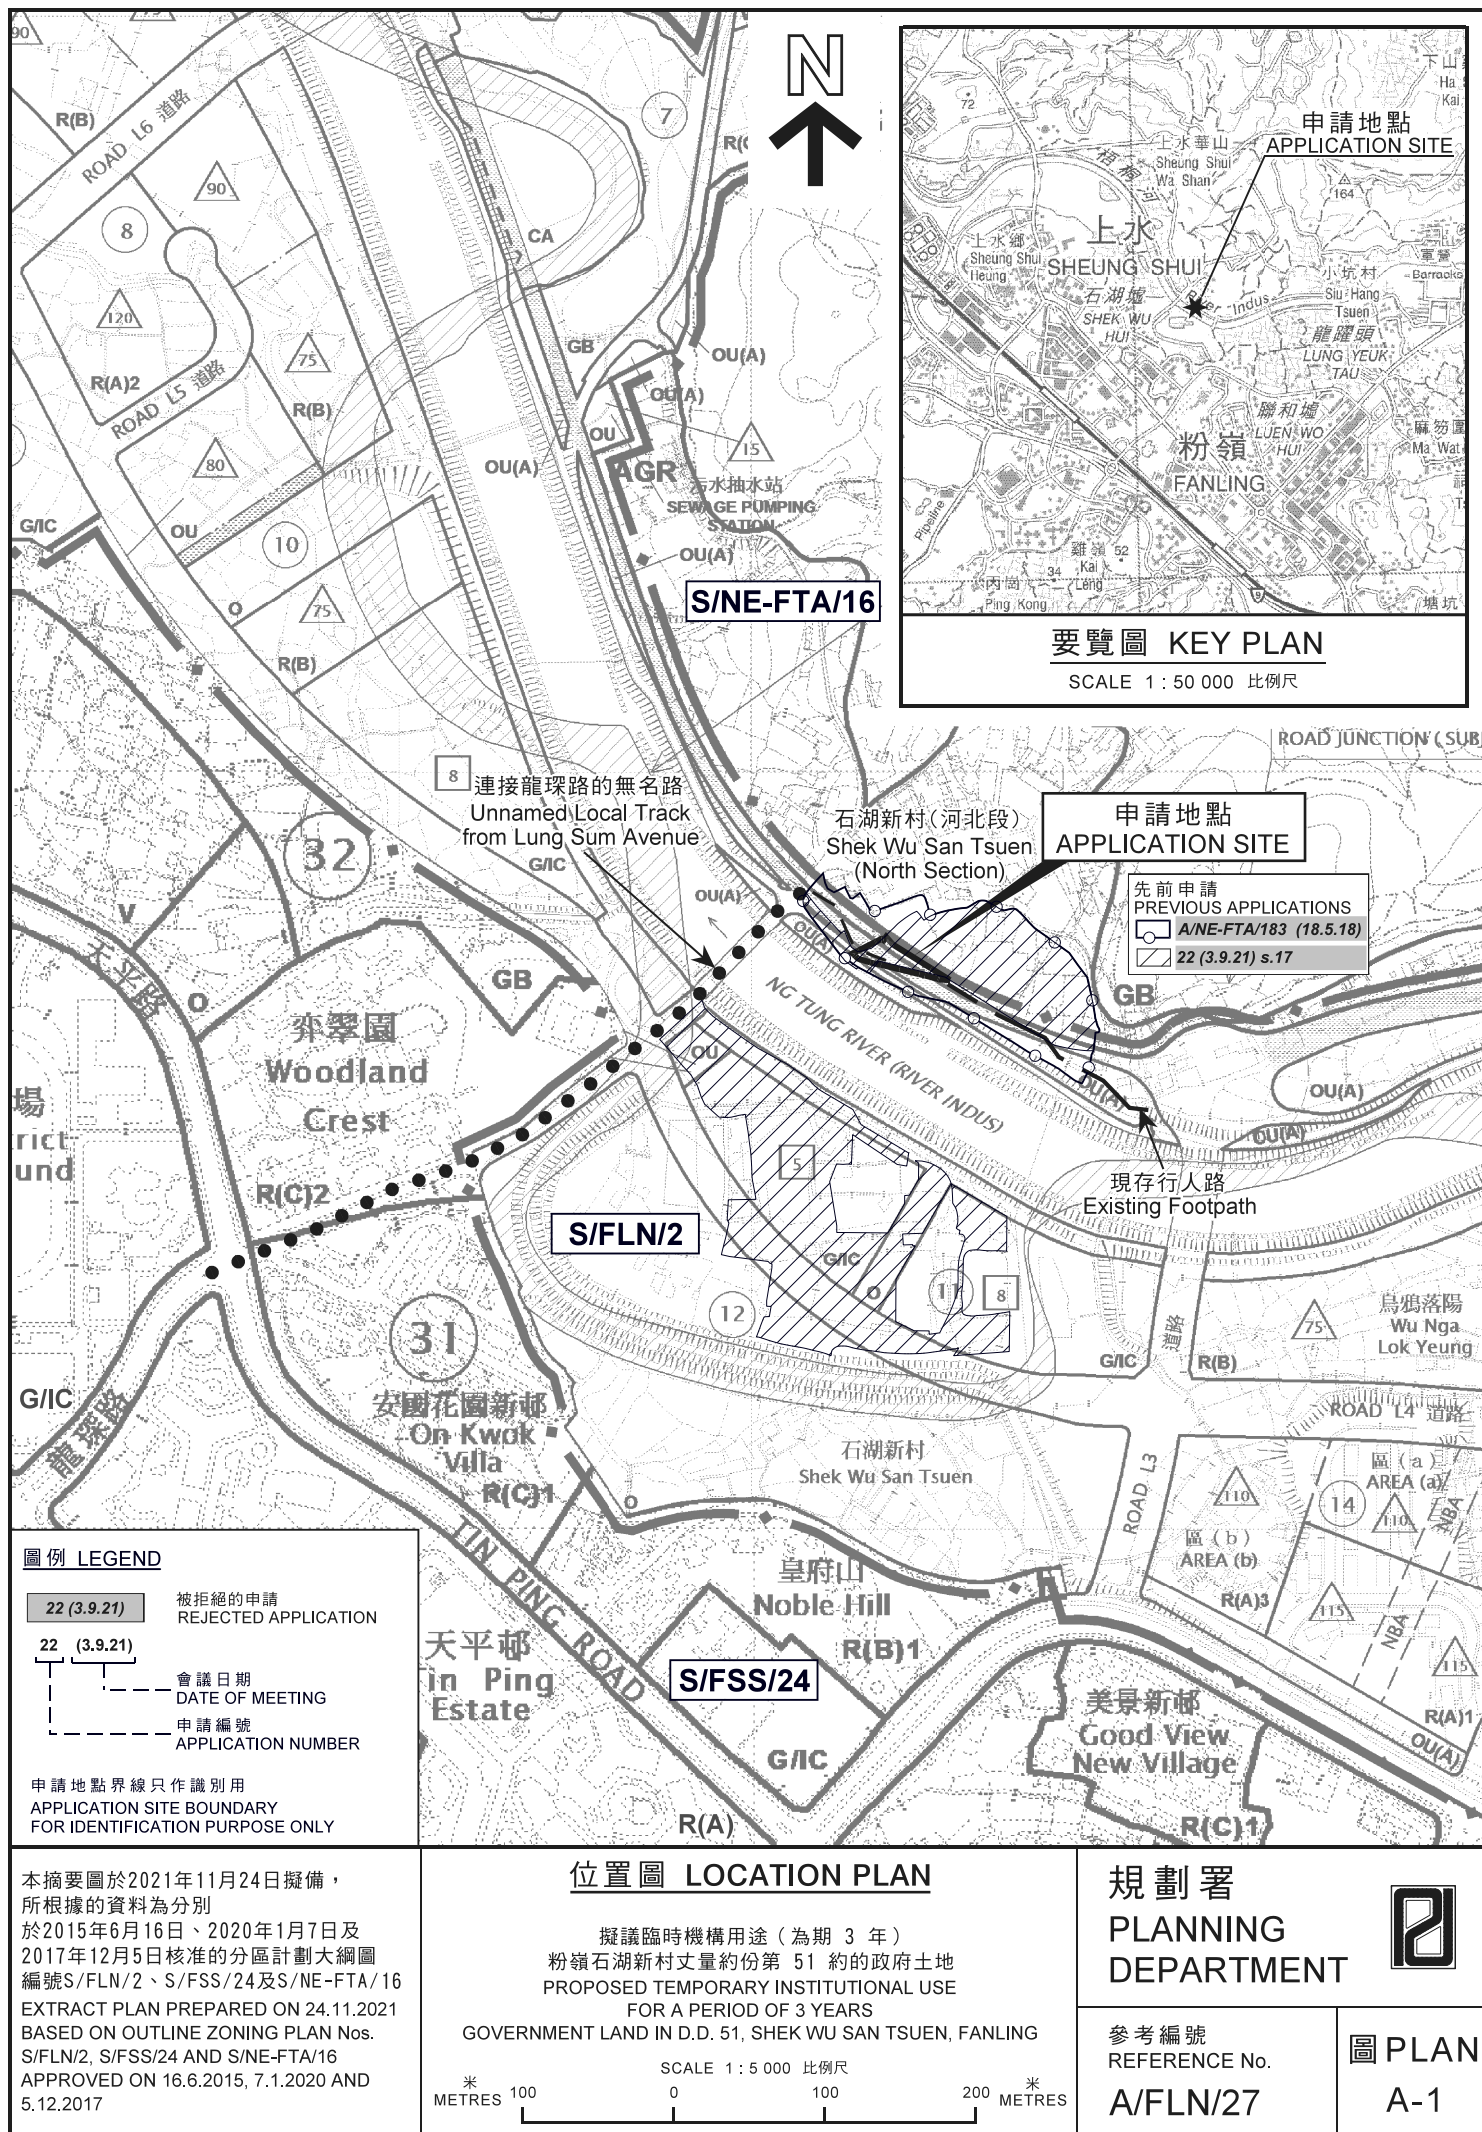

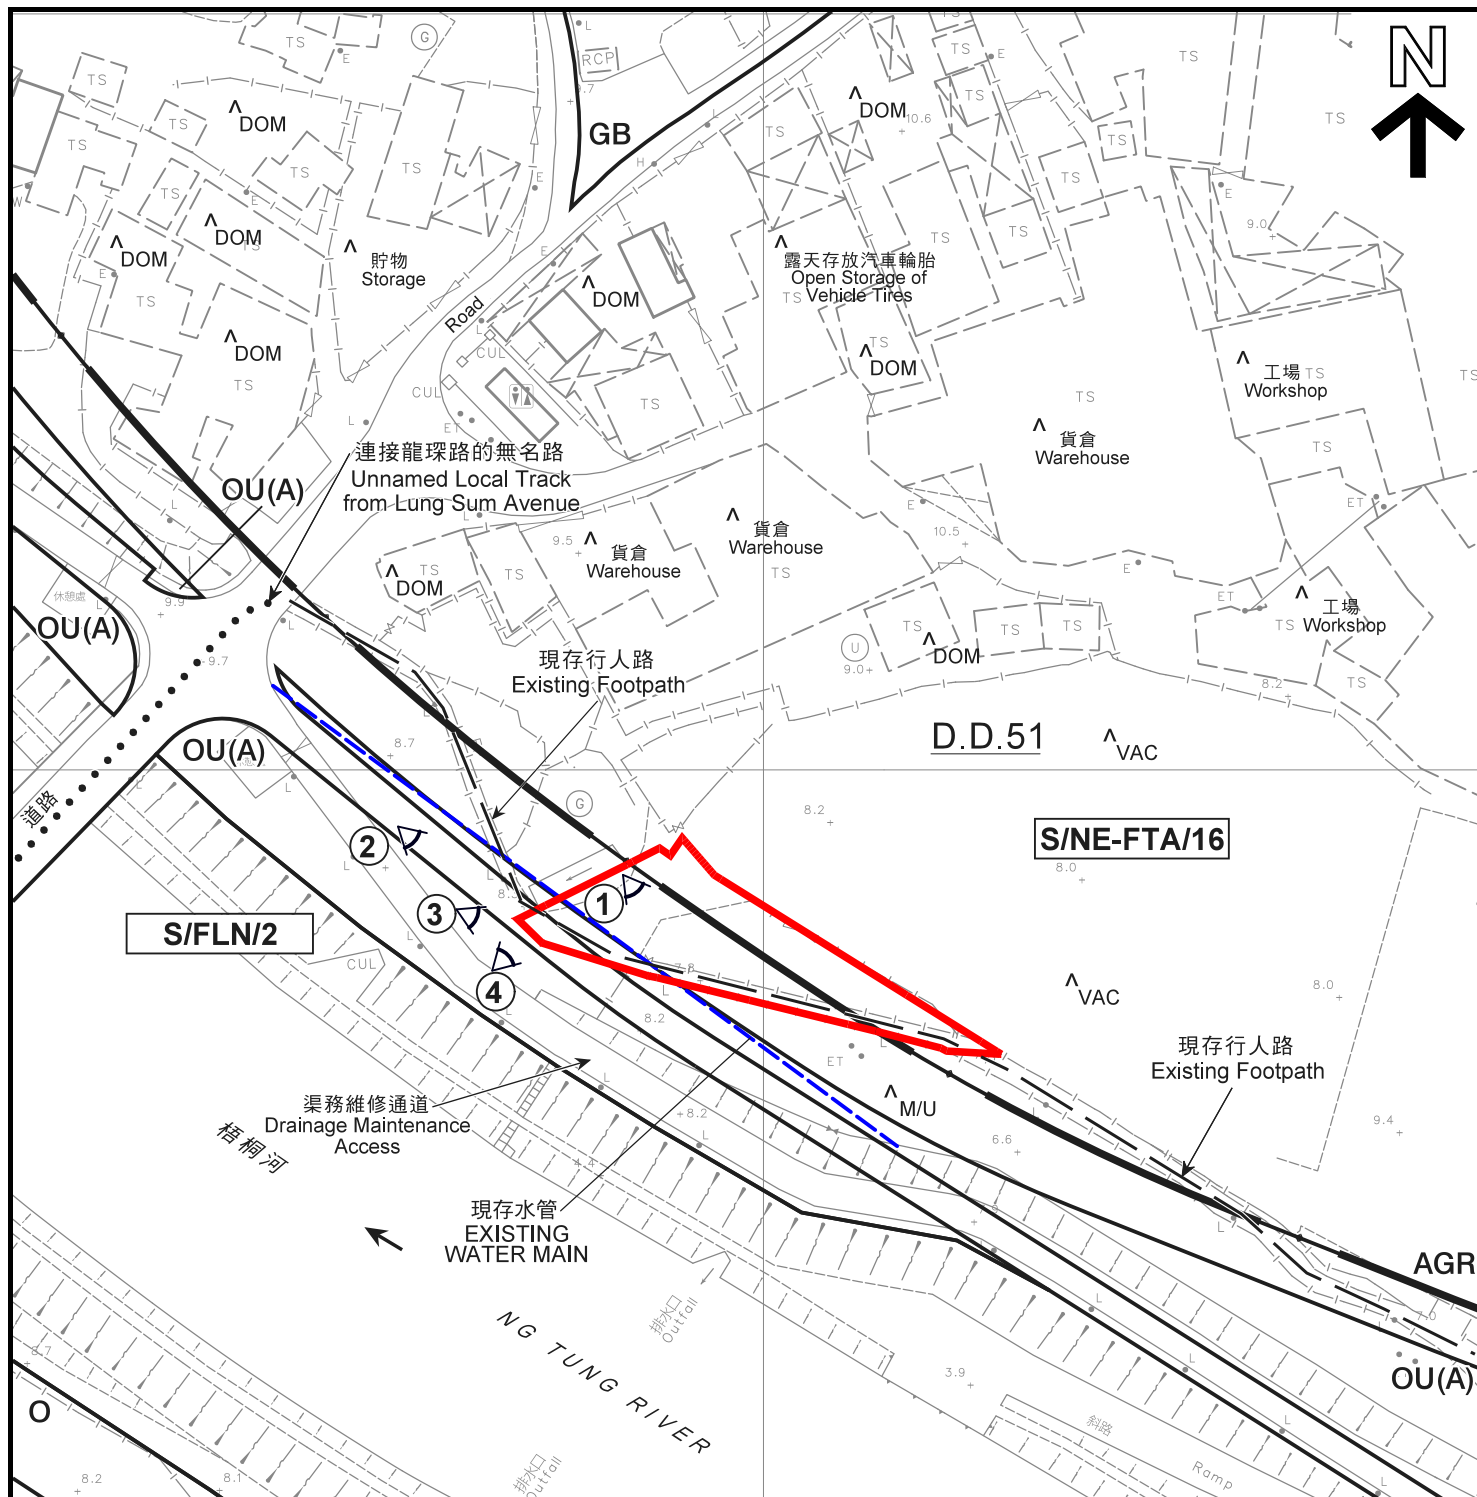

圖例 LEGEND

- 申請地點 (界線只作識別用)**
APPLICATION SITE
(BOUNDARY FOR IDENTIFICATION
PURPOSE ONLY)
- AGR** 農業
AGRICULTURE
- O** 休憩用地
OPEN SPACE
- OU(A)** 其他指定用途 (美化市容地帶)
OTHER SPECIFIED USES (AMENITY AREA)
- GB** 綠化地帶
GREEN BELT

- 現存水管
EXISTING WATER MAIN
- DOM 住用構築物
DOMESTIC STRUCTURE
- VAC 空置
VACANT
- M/U 荒地
UNUSED LAND
- ← 入口 / 出口
INGRESS / EGRESS

- ① 實地照片的觀景點
VIEWING POINT OF SITE PHOTO

註釋 Notes:

- (1) 2021年11月4日勘測的土地用途
Land uses shown on this plan are in accordance with the land use survey conducted by the Planning Department on 4.11.2021
- (2) * 土地用途跟1992年4月13日勘測的土地用途一致
Indicates that the use is the same as that revealed by the land use survey conducted by the Planning Department on 13.4.1992
- (3) ^ 土地用途跟1992年4月13日勘測的土地用途有別
Indicates that the use is different from that revealed by the land use survey conducted by the Planning Department on 13.4.1992

本摘要圖於2021年11月24日擬備，
所根據的資料為測量圖編號
3-SW-2C及7A
EXTRACT PLAN PREPARED ON 24.11.2021
BASED ON SURVEY SHEETS No.
3-SW-2C & 7A

平面圖 SITE PLAN

擬議臨時機構用途 (為期 3 年)
粉嶺石湖新村丈量約份第 51 約的政府土地
PROPOSED TEMPORARY INSTITUTIONAL USE
FOR A PERIOD OF 3 YEARS
GOVERNMENT LAND IN D.D. 51, SHEK WU SAN TSUEN, FANLING

米 20 0 20 40 米
METRES SCALE 1:1 000 比例尺

規劃署
PLANNING
DEPARTMENT




參考編號
REFERENCE No.

A/FLN/27

圖 PLAN

A-2

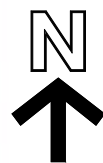

圖例 LEGEND



申請地點(界線只作識別用)
APPLICATION SITE
(BOUNDARY FOR IDENTIFICATION
PURPOSE ONLY)



擬議入口/出口
PROPOSED INGRESS / EGRESS

本摘要圖於2021年11月24日擬備，所根據的資料為地政總署於2021年1月14日拍得的航攝照片編號 E125059C
EXTRACT PLAN PREPARED ON 24.11.2021
BASED ON AERIAL PHOTO No.
E125059C TAKEN ON 14.1.2021
BY LANDS DEPARTMENT

航攝照片 AERIAL PHOTO

擬議臨時機構用途(為期 3 年)
粉嶺石湖新村丈量約份第 51 約的政府土地
PROPOSED TEMPORARY INSTITUTIONAL USE
FOR A PERIOD OF 3 YEARS
GOVERNMENT LAND IN D.D. 51, SHEK WU SAN TSUEN, FANLING

規劃署
PLANNING
DEPARTMENT



參考編號
REFERENCE No.
A/FLN/27

圖 PLAN
A-3



申請地點界線只作識別用
APPLICATION SITE BOUNDARY FOR IDENTIFICATION PURPOSE ONLY

實地照片 SITE PHOTO

本圖於2021年11月12日擬備，所根據的資料為攝於2021年11月4日的實地照片

PLAN PREPARED ON 12.11.2021 BASED ON SITE PHOTO TAKEN ON 4.11.2021

擬議臨時機構用途（為期 3 年）
粉嶺石湖新村丈量約份第 51 約的政府土地
PROPOSED TEMPORARY INSTITUTIONAL USE
FOR A PERIOD OF 3 YEARS
GOVERNMENT LAND IN D.D. 51, SHEK WU SAN TSUEN, FANLING

規 劃 署
PLANNING
DEPARTMENT



參考編號
REFERENCE No.
A/FLN/27

圖 PLAN
A-4a



申請地點界線只作識別用
APPLICATION SITE BOUNDARY FOR IDENTIFICATION PURPOSE ONLY

實地照片 SITE PHOTO

本圖於2021年11月12日擬備，所根據的資料為攝於2021年11月4日的實地照片

PLAN PREPARED ON 12.11.2021 BASED ON SITE PHOTO TAKEN ON 4.11.2021

擬議臨時機構用途（為期 3 年）
粉嶺石湖新村丈量約份第 51 約的政府土地
PROPOSED TEMPORARY INSTITUTIONAL USE
FOR A PERIOD OF 3 YEARS
GOVERNMENT LAND IN D.D. 51, SHEK WU SAN TSUEN, FANLING

規 劃 署
PLANNING
DEPARTMENT



參考編號
REFERENCE No.
A/FLN/27

圖 PLAN
A-4b