


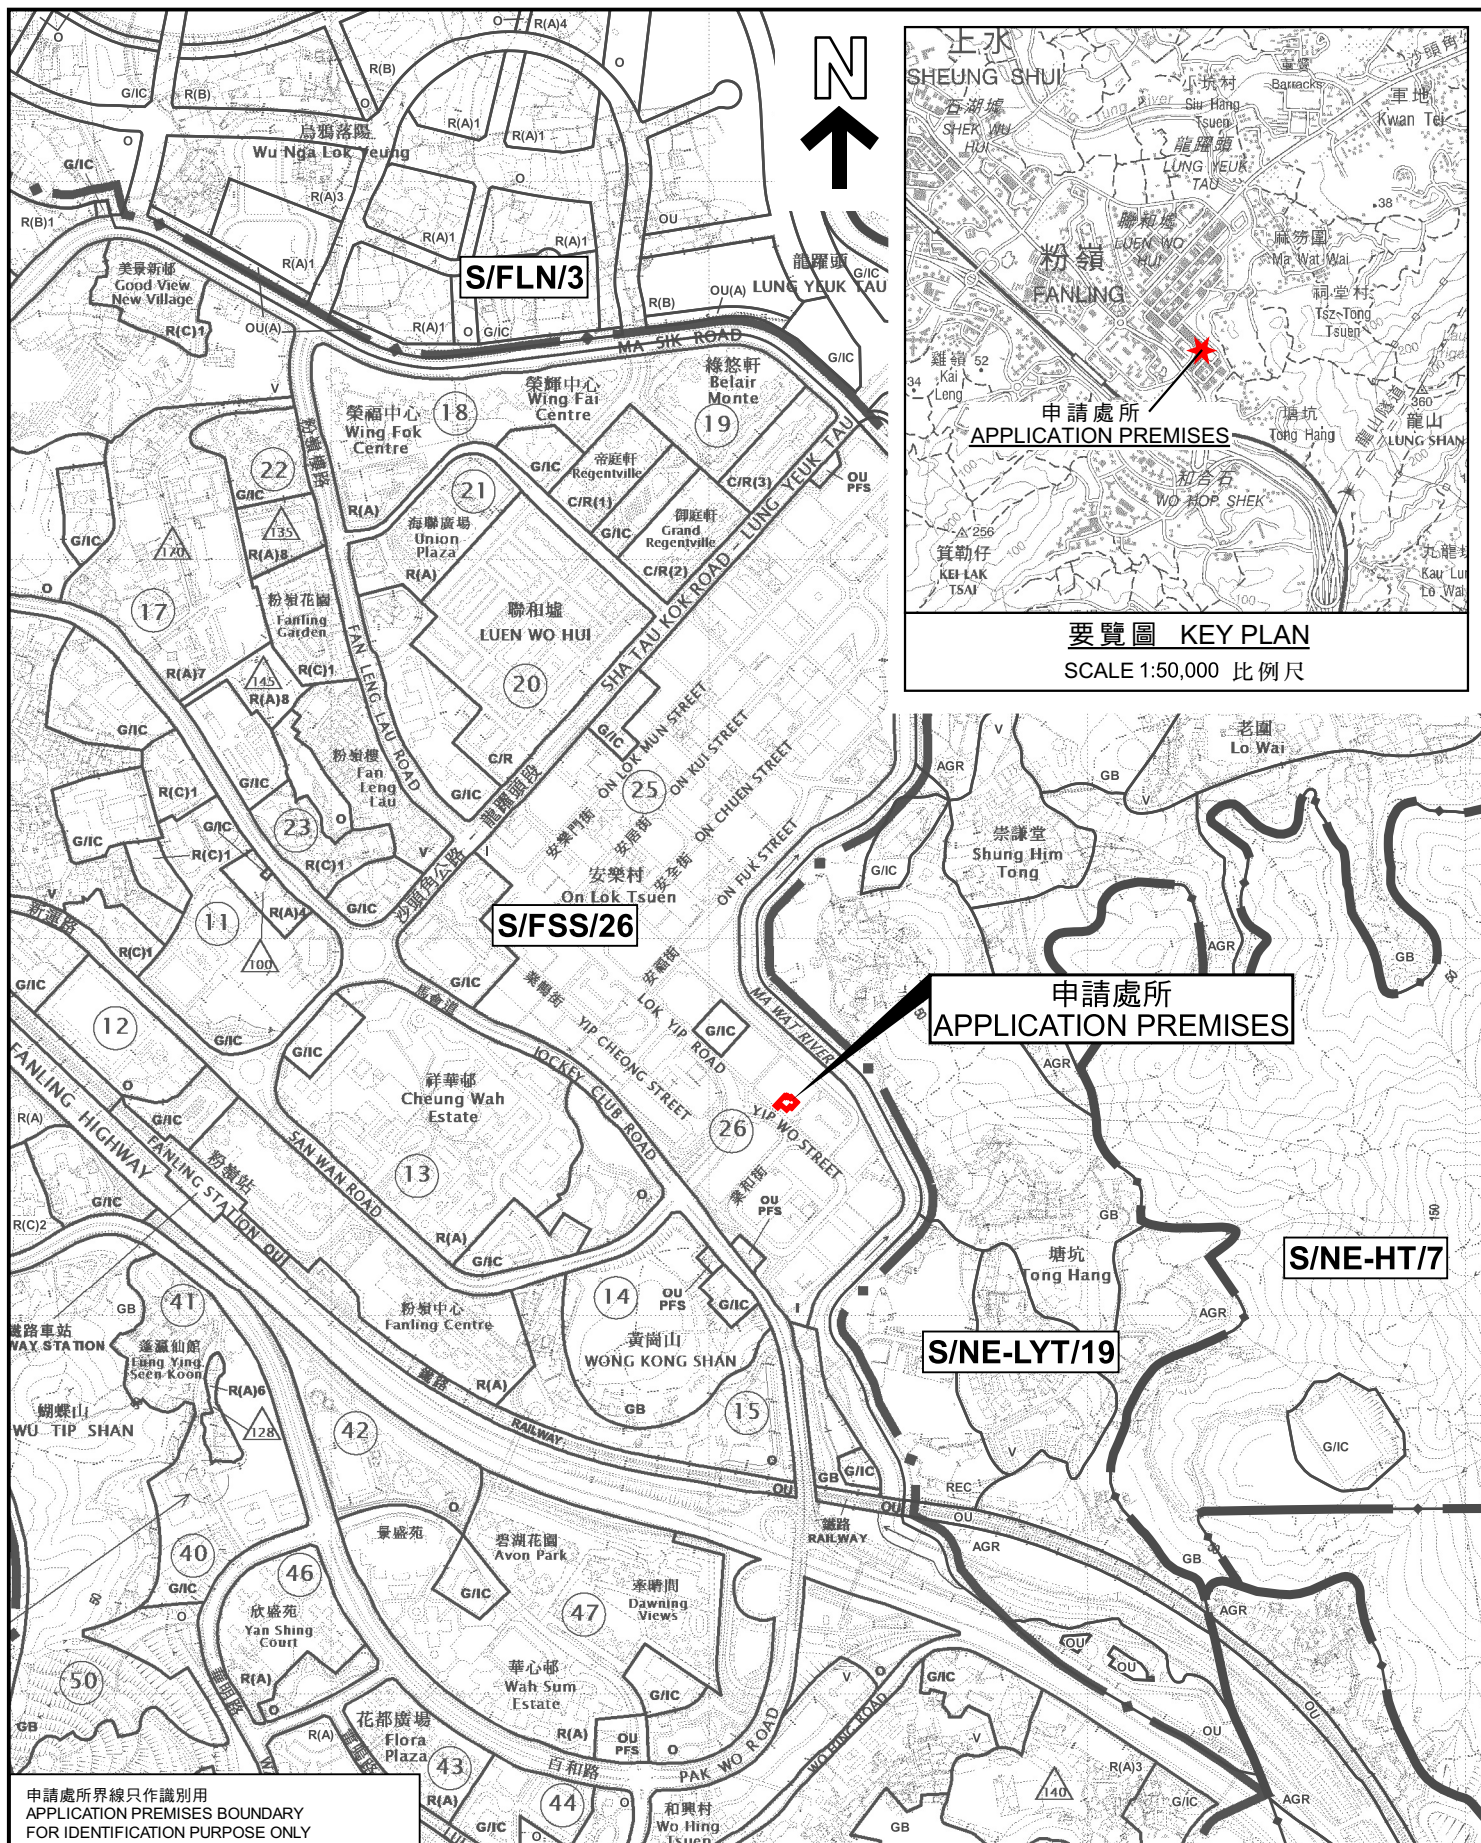

要覽圖 KEY PLAN
SCALE 1:50,000 比例尺

申請處所界線只作識別用
APPLICATION PREMISES BOUNDARY
FOR IDENTIFICATION PURPOSE ONLY

位置圖 LOCATION PLAN

擬議危險品倉庫(貯存雪種)
新界粉嶺安樂村業豐街15號寶利中心地下2號工場(部分)
(丈量約份第51約地段第5347號)

PROPOSED DANGEROUS GOODS GODOWN (STORAGE OF REFRIGERANT)
WORKSHOP 2 (PORTION), G/F, POLY CENTRE, NO.15 YIP FUNG STREET,
ON LOK TSUEN, FANLING, NEW TERRITORIES (LOT 5347 IN D.D. 51)

SCALE 1: 10 000 比例尺

米 100 0 100 200 300 400 500 米
METRES

規劃署
PLANNING
DEPARTMENT



參考編號
REFERENCE No.
A/FSS/291

圖 PLAN
A-1

本摘要圖於2023年4月12日擬備，
所根據的資料為於2022年12月6日
核准的分區計劃大綱圖編號S/FSS/26
EXTRACT PLAN PREPARED ON
12.4.2023 BASED ON OUTLINE ZONING
PLAN No. S/FSS/26 APPROVED ON
6.12.2022