


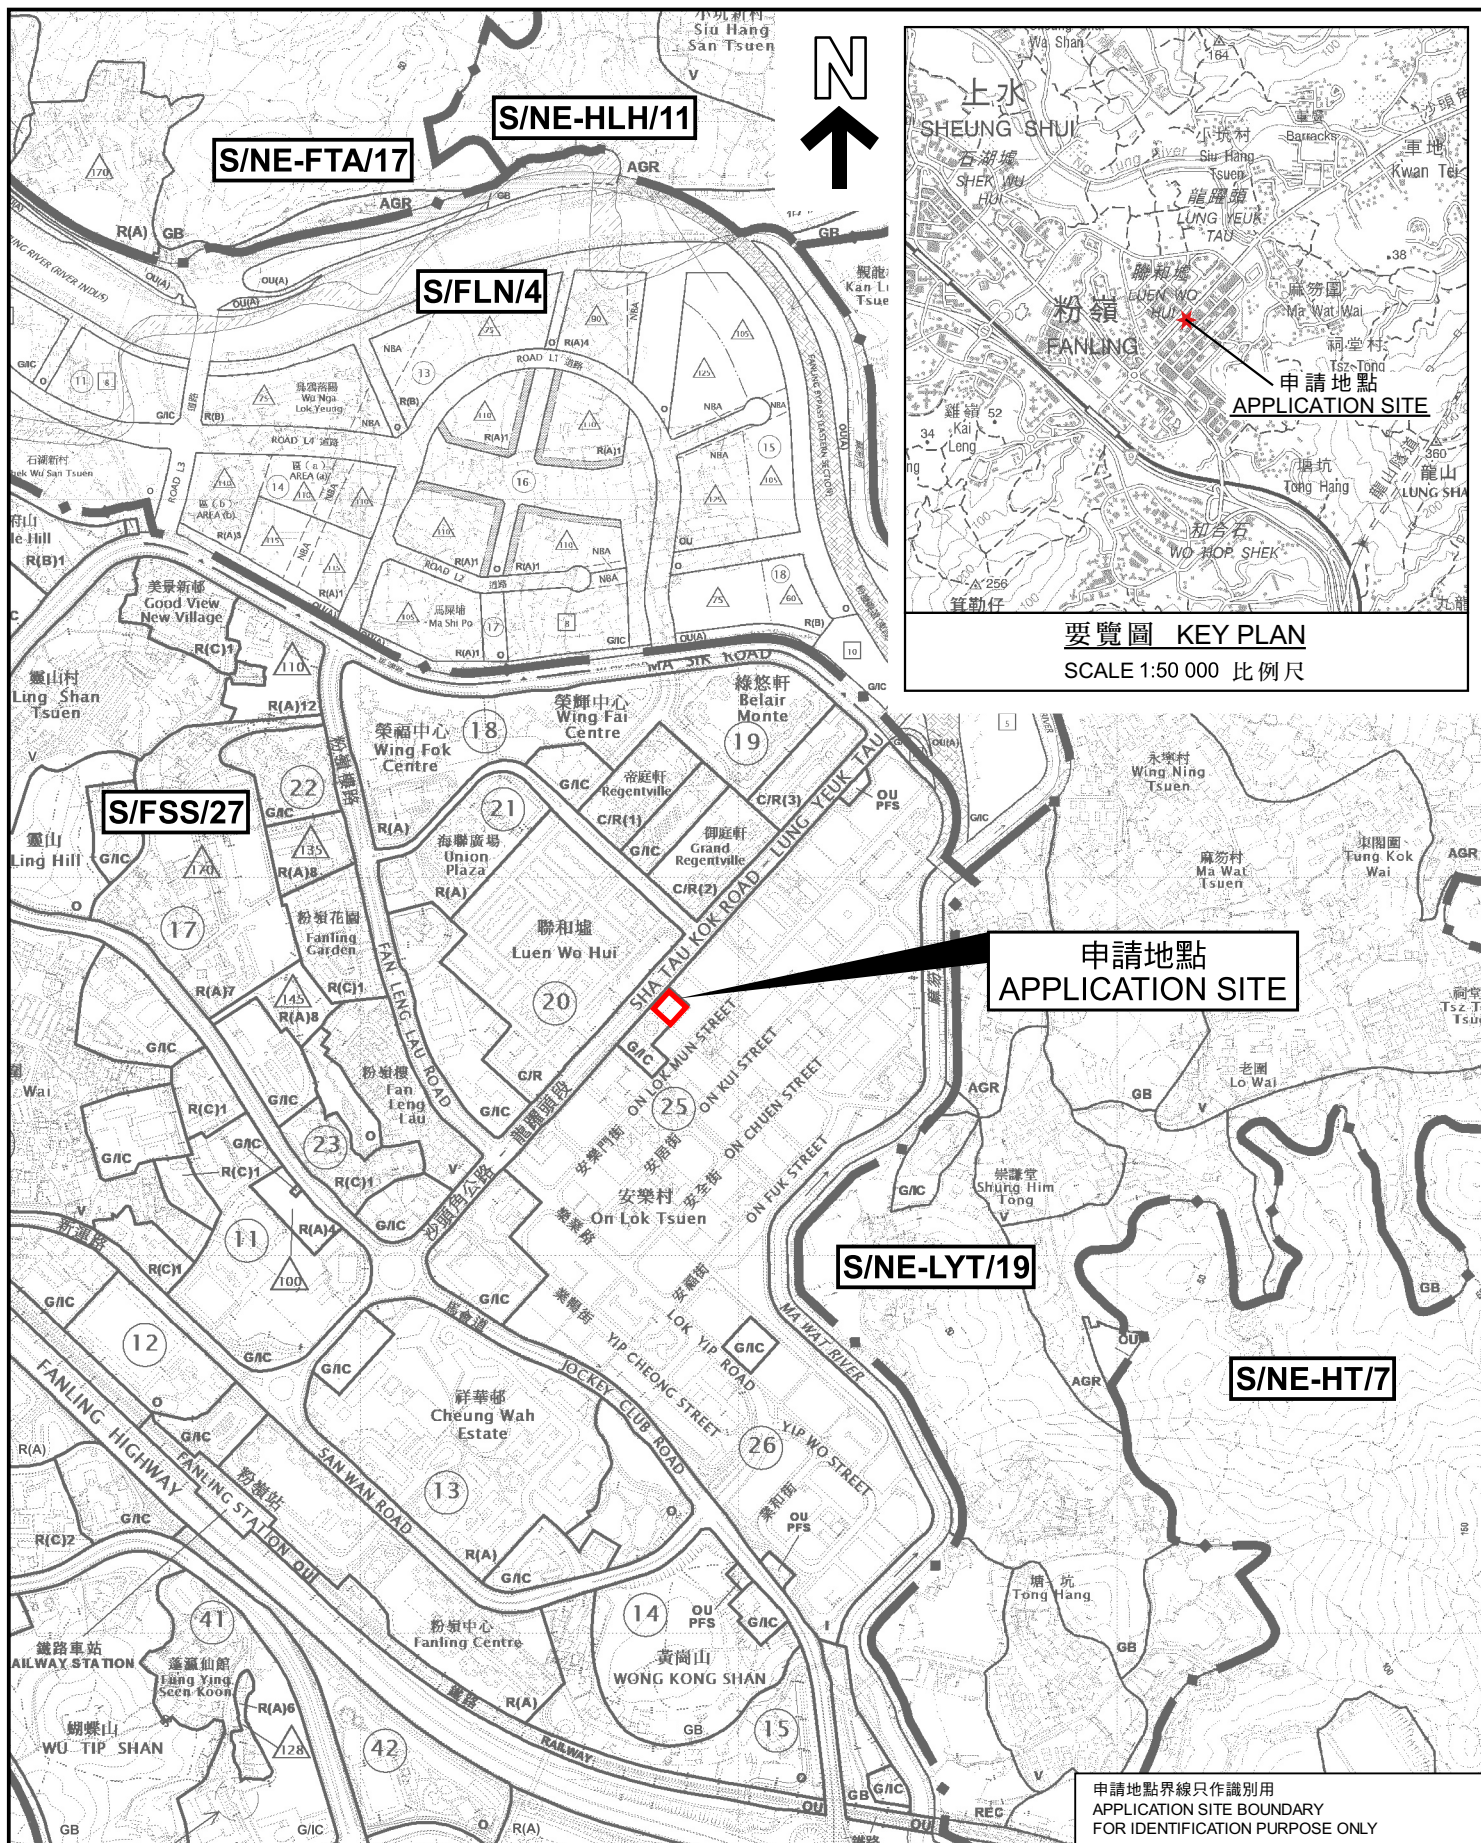

要覽圖 KEY PLAN
SCALE 1:50 000 比例尺

申請地點
APPLICATION SITE

S/NE-LYT/19

S/NE-HT/7

申請地點界線只作識別用
APPLICATION SITE BOUNDARY
FOR IDENTIFICATION PURPOSE ONLY

位置圖 LOCATION PLAN

靈灰安置所
粉嶺龍運頭安樂村沙頭角公路-龍運頭段18號
黃帝祠地下(部分)至六樓(部分)
(丈量約份第51約地段第4433號第17分段)
COLUMBARIUM
G/F (PART) TO 6/F (PART), THE EMPEROR HALL,
18 SHA TAU KOK ROAD-LUNG YEUK TAU,
ON LOK TSUEN, LUNG YEUK TAU, FANLING,
(LOT No. 4433 S.17 IN D.D. 51)
SCALE 1:10 000 比例尺

米 100 0 100 200 300 400 500 米
METRES

規劃署
PLANNING
DEPARTMENT



參考編號
REFERENCE No.
A/FSS/296

圖 PLAN
A-1

本摘要圖於2024年3月8日擬備，
所根據的資料為於2023年5月12日
展示的分區計劃大綱圖編號S/FSS/27
EXTRACT PLAN PREPARED ON 8.3.2024
BASED ON OUTLINE ZONING PLAN No.
S/FSS/27 EXHIBITED ON 12.5.2023