



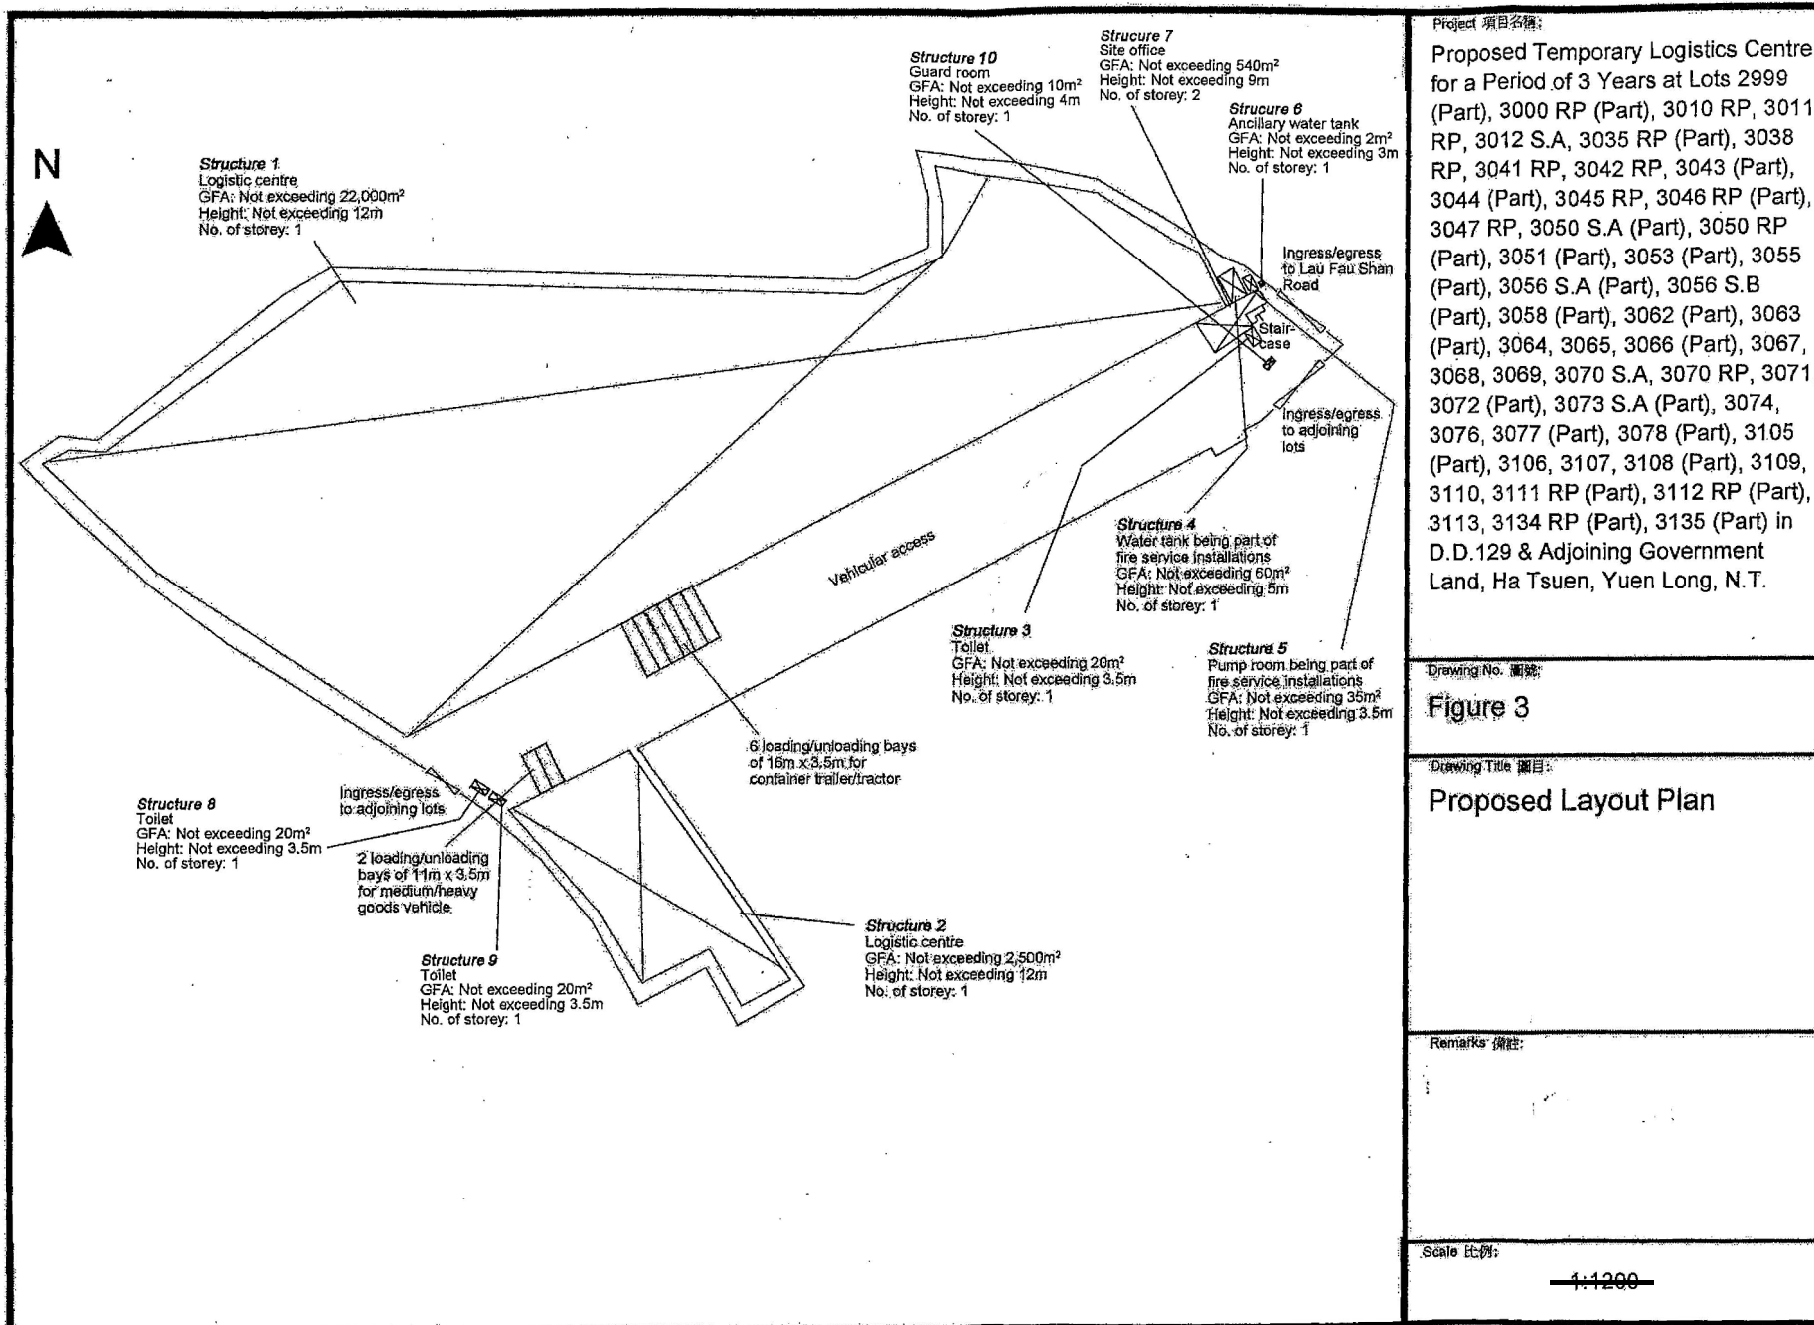

(摘錄自申請人於 12. 4. 2021 呈交的申請書)
(Extract from Applicant's
Submission of 12.4.2021)

參考編號
REFERENCE No.
A/HSK/305


繪圖 DRAWING
A-1

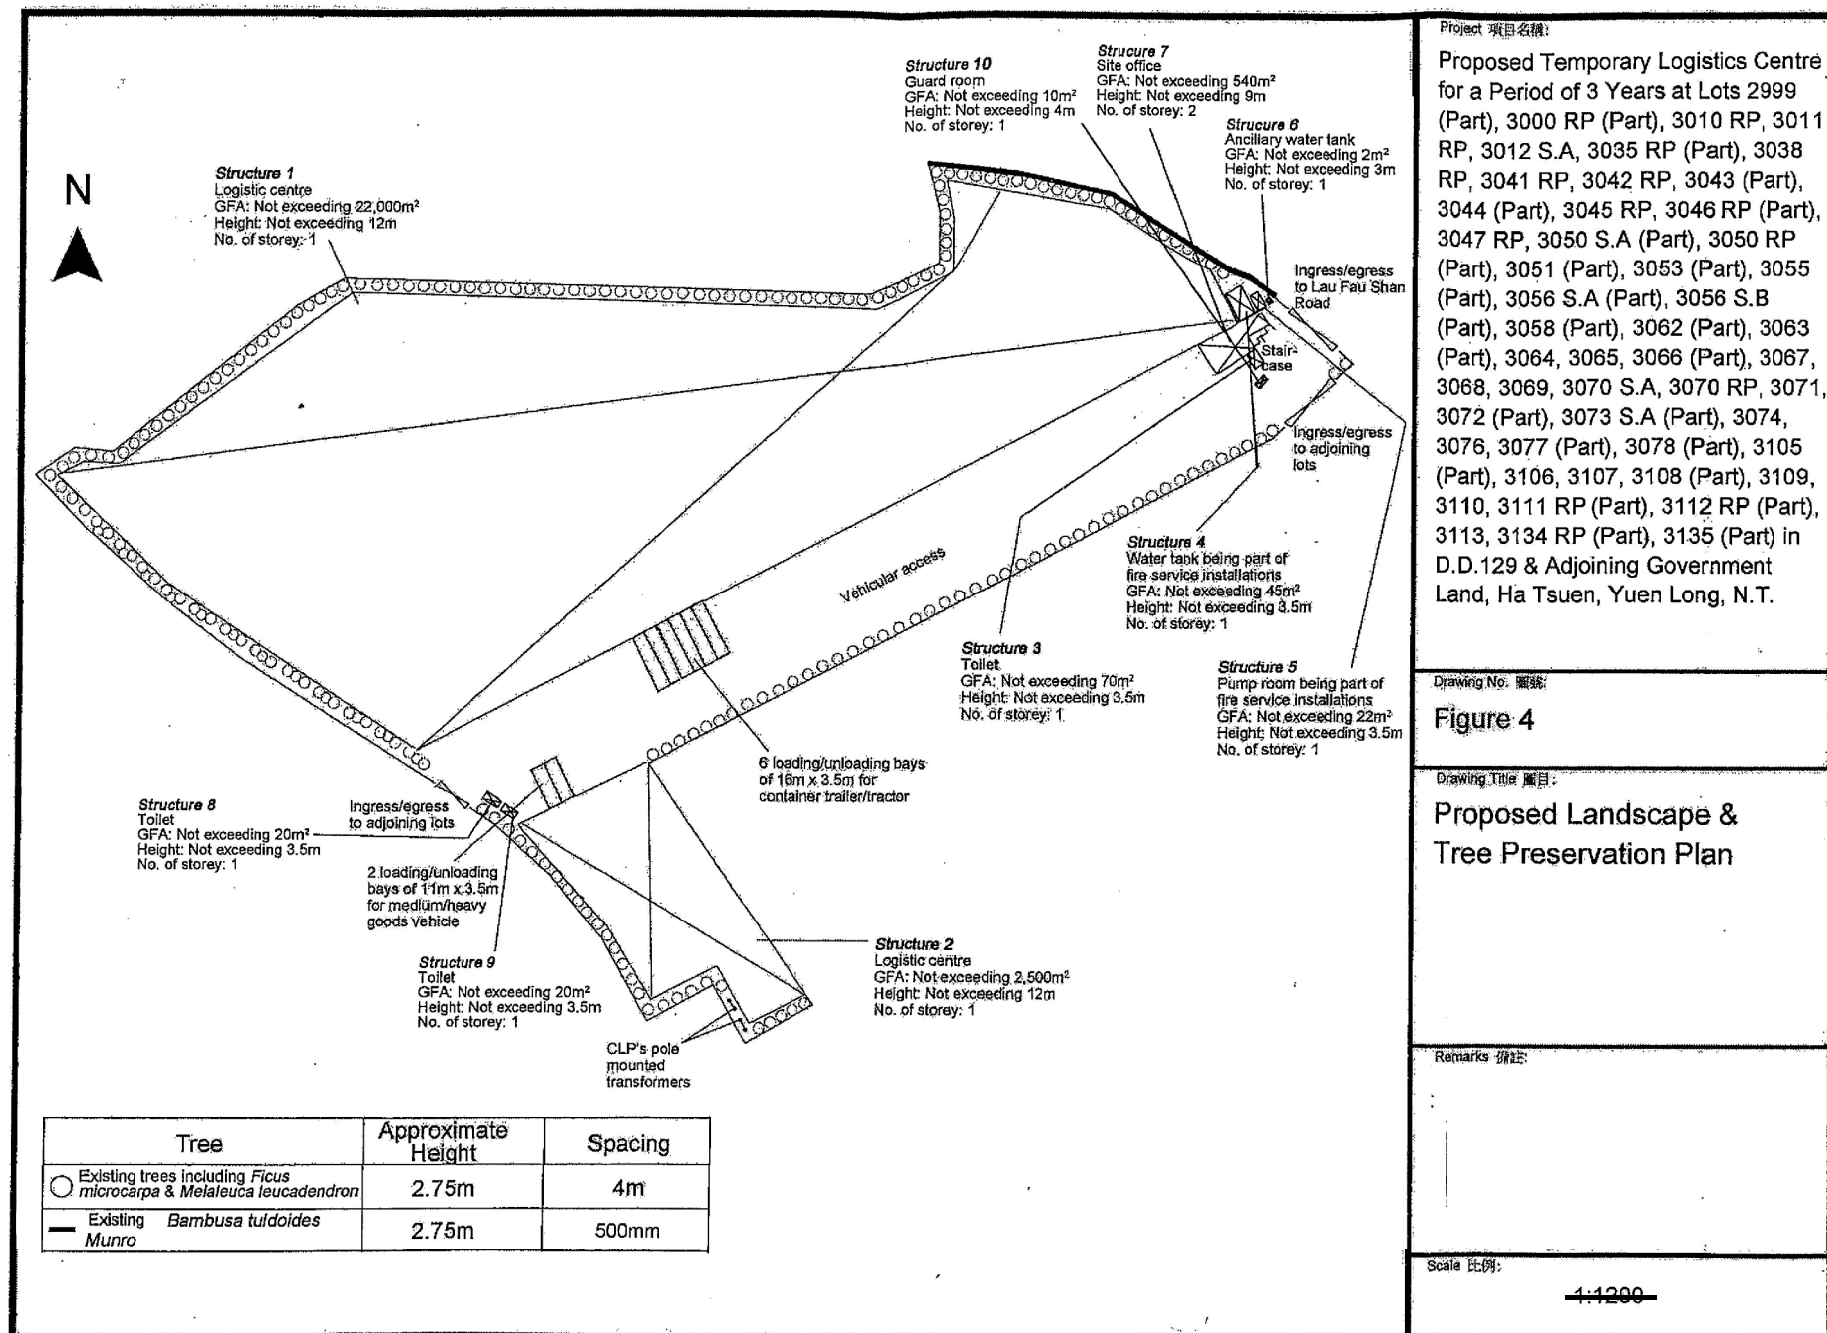

(摘錄自申請人於 12. 4. 2021 呈交的申請書)
(Extract from Applicant's
Submission of 12.4.2021)

參考編號
REFERENCE No.
A/HSK/305

繪圖 DRAWING
A-2

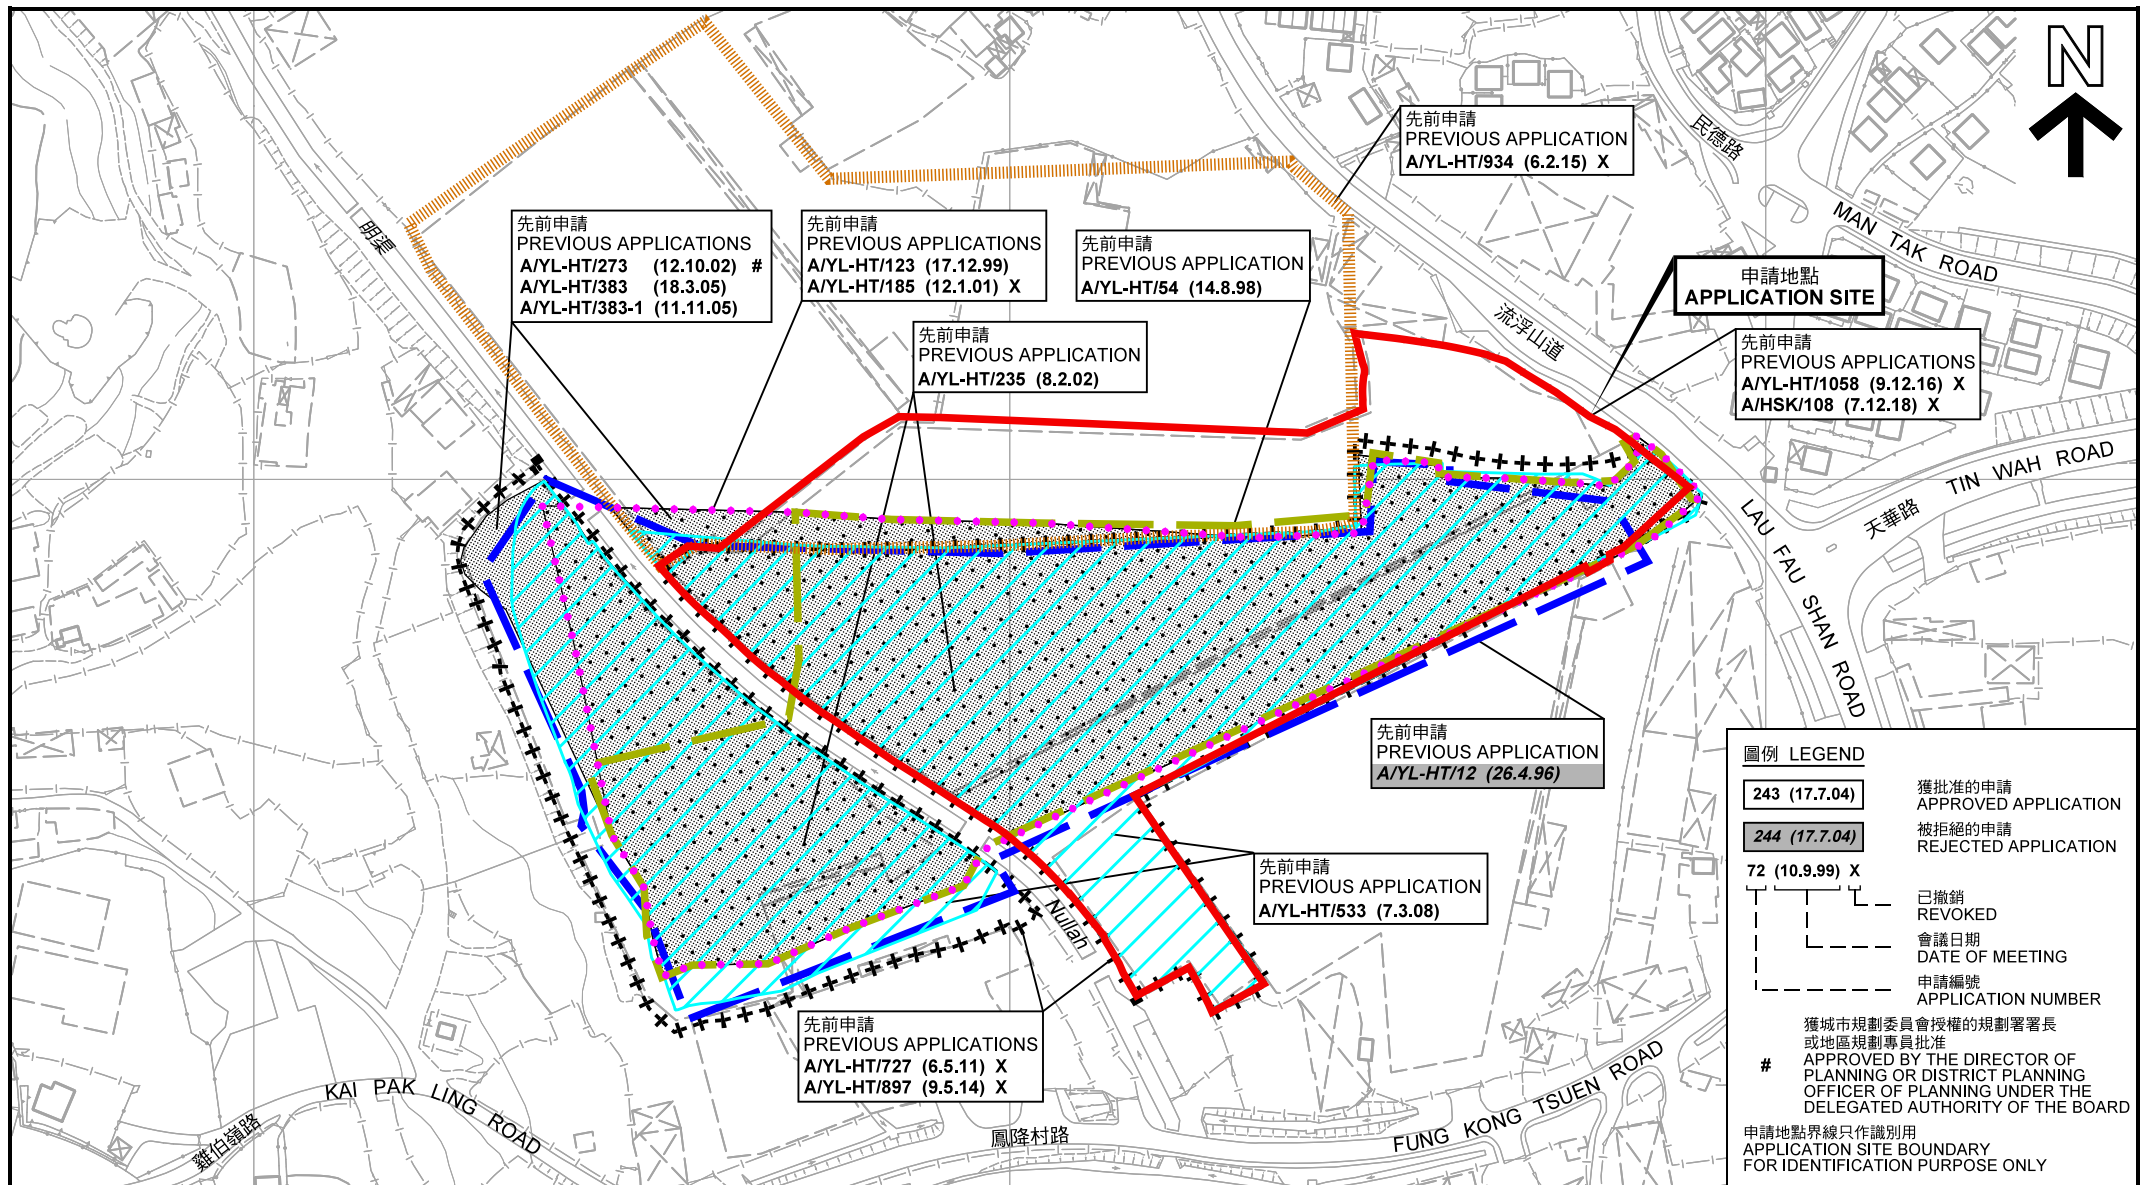

先前申請圖 PREVIOUS APPLICATIONS PLAN

臨時物流中心(為期3年)
元朗厦村丈量約份第129約內多個地段和毗連政府土地
TEMPORARY LOGISTICS CENTRE
FOR A PERIOD OF 3 YEARS
VARIOUS LOTS IN D.D.129
AND ADJOINING GOVERNMENT LAND,
HA TSUEN, YUEN LONG

SCALE 1 : 2 500 比例尺
米 50 0 50 100 米
METRES


本摘要圖於2021年9月14日擬備, 所根據的資料為測量圖編號 6-NW-1B 及 2A
EXTRACT PLAN PREPARED ON 14.9.2021
BASED ON SURVEY SHEETS No. 6-NW-1B & 2A

規劃署
PLANNING
DEPARTMENT



參考編號
REFERENCE No.
A/HSK/305

圖 PLAN
A-1b

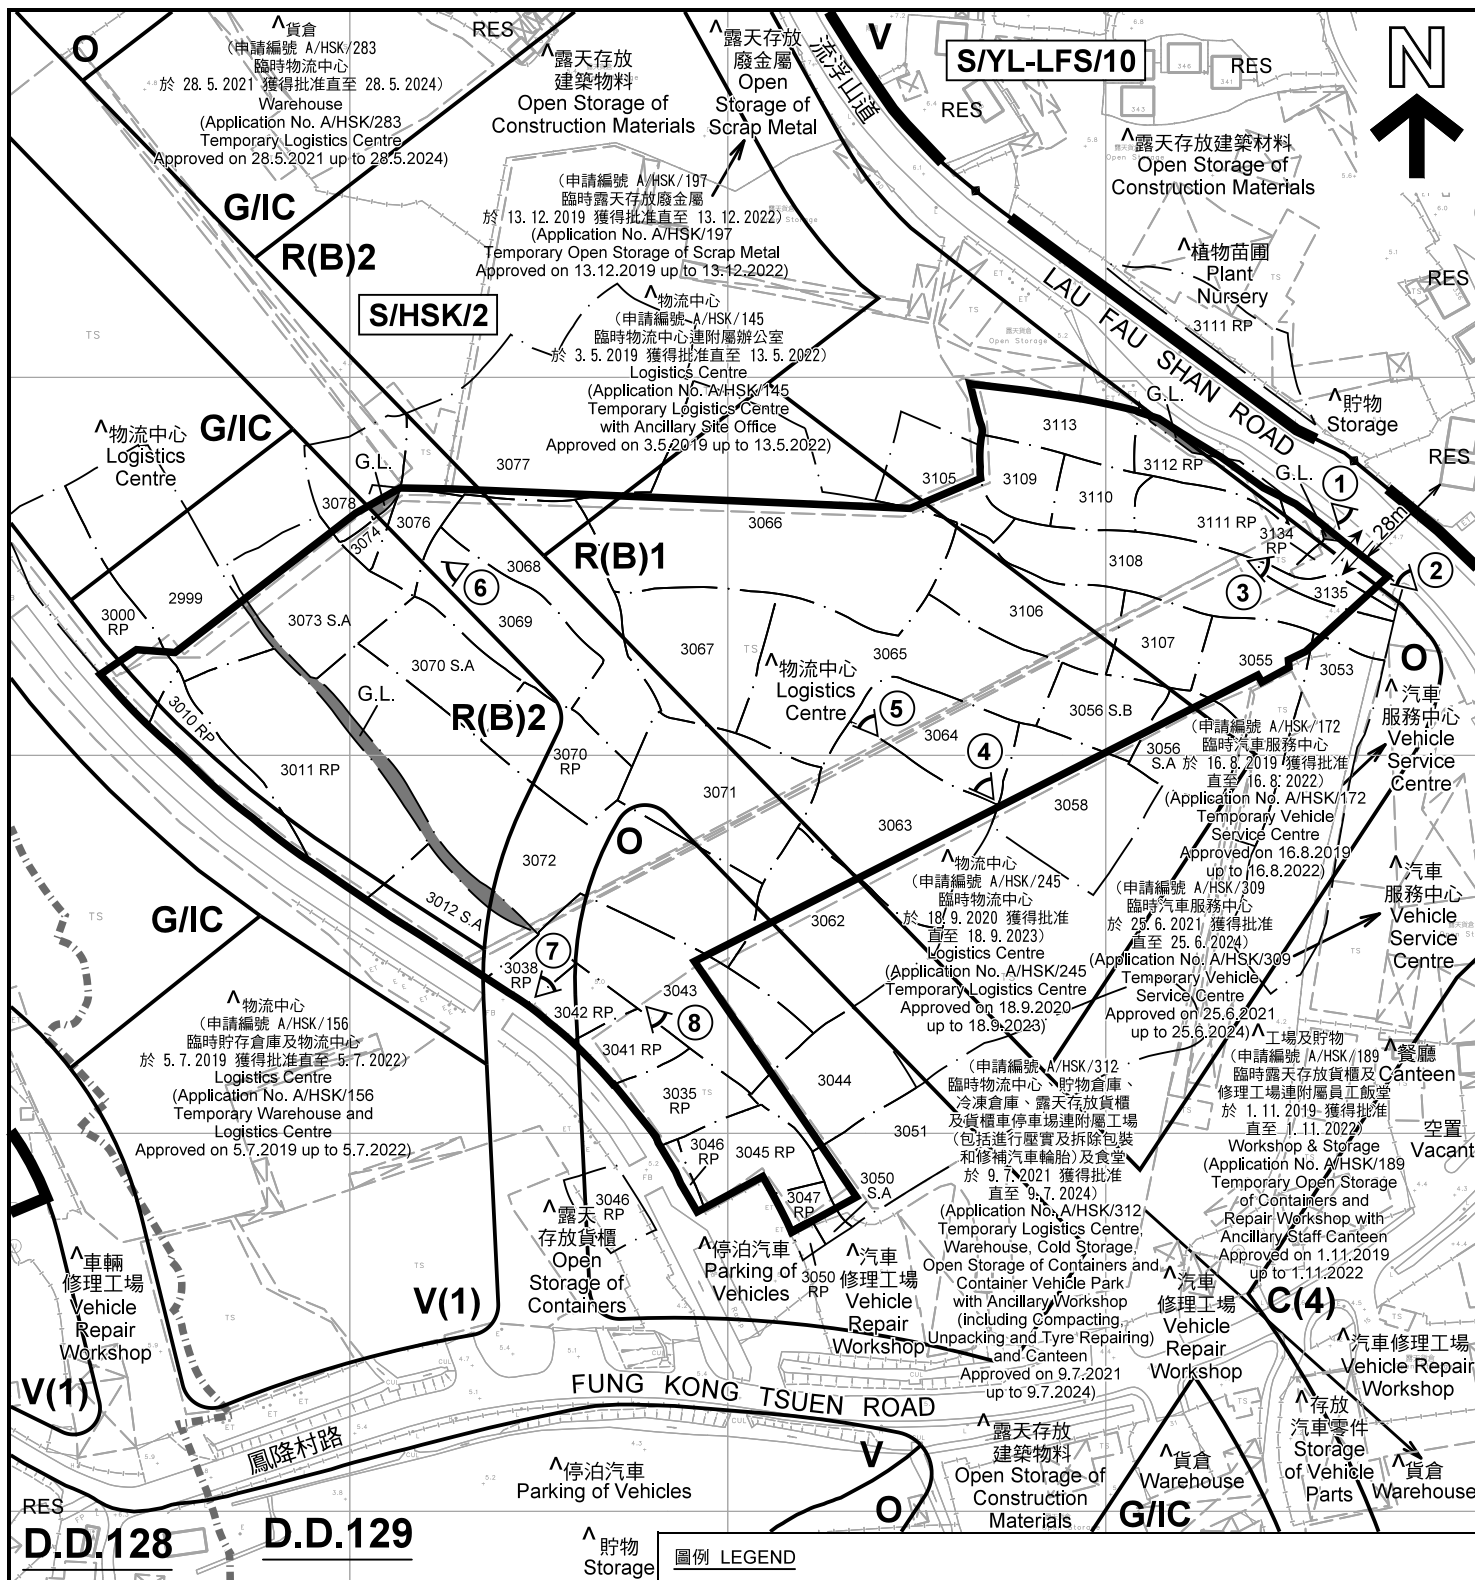

註釋 Notes:

- (1) 2021年9月7日勘測的土地用途
Land uses shown on this plan are in accordance with the land use survey conducted by the Planning Department on 7.9.2021
- (2) * 土地用途跟1992年3月勘測的土地用途一致
Indicates that the use is the same as that revealed by the land use survey conducted by the Planning Department in Mar 1992
- (3) ^ 土地用途跟1992年3月勘測的土地用途有別
Indicates that the use is different from that revealed by the land use survey conducted by the Planning Department in Mar 1992

圖例 LEGEND

- 申請地點(界線只作識別用)
APPLICATION SITE
(BOUNDARY FOR IDENTIFICATION
PURPOSE ONLY)
- C 商業
COMMERCIAL
- R(B) 住宅(乙類)
RESIDENTIAL (GROUP B)
- V 鄉村式發展
VILLAGE TYPE DEVELOPMENT
- G/I/C 政府、機構或社區
GOVERNMENT, INSTITUTION OR
COMMUNITY
- 休憩用地
OPEN SPACE
- G.L. 政府土地
GOVERNMENT LAND
- RES 住宅用建築物
RESIDENTIAL STRUCTURES
- ① 實地照片的觀景點
VIEWING POINT OF SITE PHOTO
- 丈量約份界線
D.D. BOUNDARY
- 入口/出口
INGRESS / EGRESS

平面圖 SITE PLAN

臨時物流中心(為期3年)
元朗厦村丈量約份第129約內多個地段和毗連政府土地
TEMPORARY LOGISTICS CENTRE
FOR A PERIOD OF 3 YEARS
VARIOUS LOTS IN D.D.129
AND ADJOINING GOVERNMENT LAND,
HA TSUEN, YUEN LONG

SCALE 1 : 2 000 比例尺

米 20 0 20 40 60 80 100 米
METRES

規劃署
PLANNING
DEPARTMENT



參考編號
REFERENCE No.
A/HSK/305

圖 PLAN
A-2

本摘要圖於2021年9月14日擬備, 所根據的
資料為測量圖編號 6-NW-2A
EXTRACT PLAN PREPARED ON 14.9.2021
BASED ON SURVEY SHEET No. 6-NW-2A



本摘要圖於2021年9月14日擬備，所根據的資料為地政總署於2021年1月15日拍得的航攝照片編號 E126777C
EXTRACT PLAN PREPARED ON 14.9.2021
BASED ON AERIAL PHOTO No.
E126777C TAKEN ON 15.1.2021
BY LANDS DEPARTMENT



航攝照片 AERIAL PHOTO

臨時物流中心(為期3年)
元朗厦村丈量約份第129約內多個地段和毗連政府土地
TEMPORARY LOGISTICS CENTRE
FOR A PERIOD OF 3 YEARS
VARIOUS LOTS IN D.D.129
AND ADJOINING GOVERNMENT LAND,
HA TSUEN, YUEN LONG

規劃署
PLANNING
DEPARTMENT

參考編號
REFERENCE No.
A/HSK/305

圖 PLAN
A-3

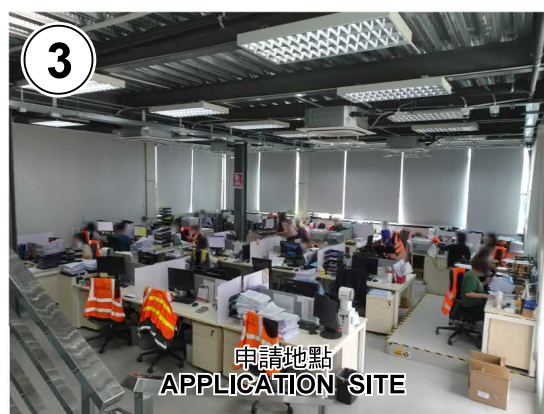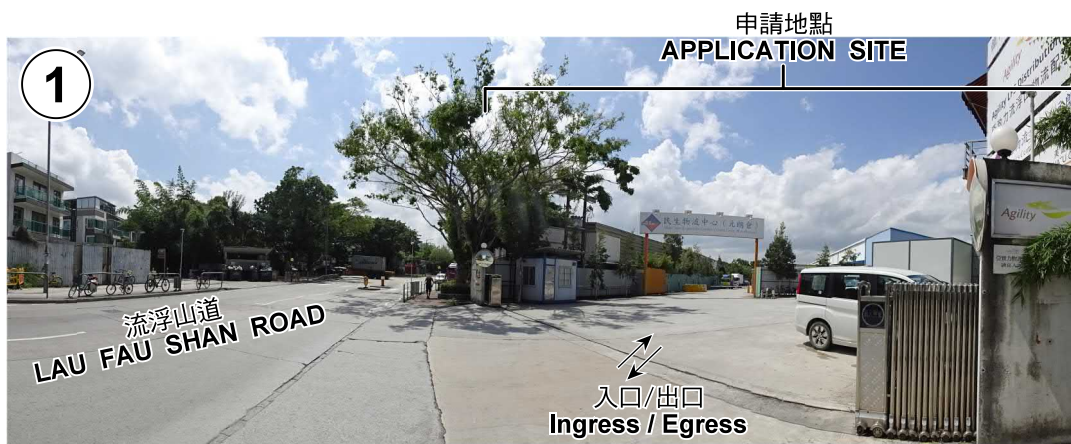

本圖於2021年9月10日擬備，所根據的資料為攝於2021年9月7日的實地照片
PLAN PREPARED ON 10.9.2021
BASED ON SITE PHOTOS TAKEN ON 7.9.2021

實地照片 SITE PHOTOS

臨時物流中心(為期3年)
元朗厦村丈量約份第129約內多個地段和毗連政府土地
TEMPORARY LOGISTICS CENTRE
FOR A PERIOD OF 3 YEARS
VARIOUS LOTS IN D.D.129
AND ADJOINING GOVERNMENT LAND,
HA TSUEN, YUEN LONG

規劃署
PLANNING
DEPARTMENT



參考編號
REFERENCE No.
A/HSK/305

圖 PLAN
A-4a



實地照片 SITE PHOTOS

臨時物流中心(為期3年)
元朗厦村丈量約份第129約內多個地段和毗連政府土地
TEMPORARY LOGISTICS CENTRE
FOR A PERIOD OF 3 YEARS
VARIOUS LOTS IN D.D.129
AND ADJOINING GOVERNMENT LAND,
HA TSUEN, YUEN LONG

規劃署
PLANNING
DEPARTMENT



參考編號
REFERENCE No.
A/HSK/305

圖 PLAN
A-4b

本圖於2021年9月10日擬備，所根據的資料為攝於2021年9月7日的實地照片
PLAN PREPARED ON 10.9.2021
BASED ON SITE PHOTOS TAKEN
ON 7.9.2021