


Drawing No. 4R

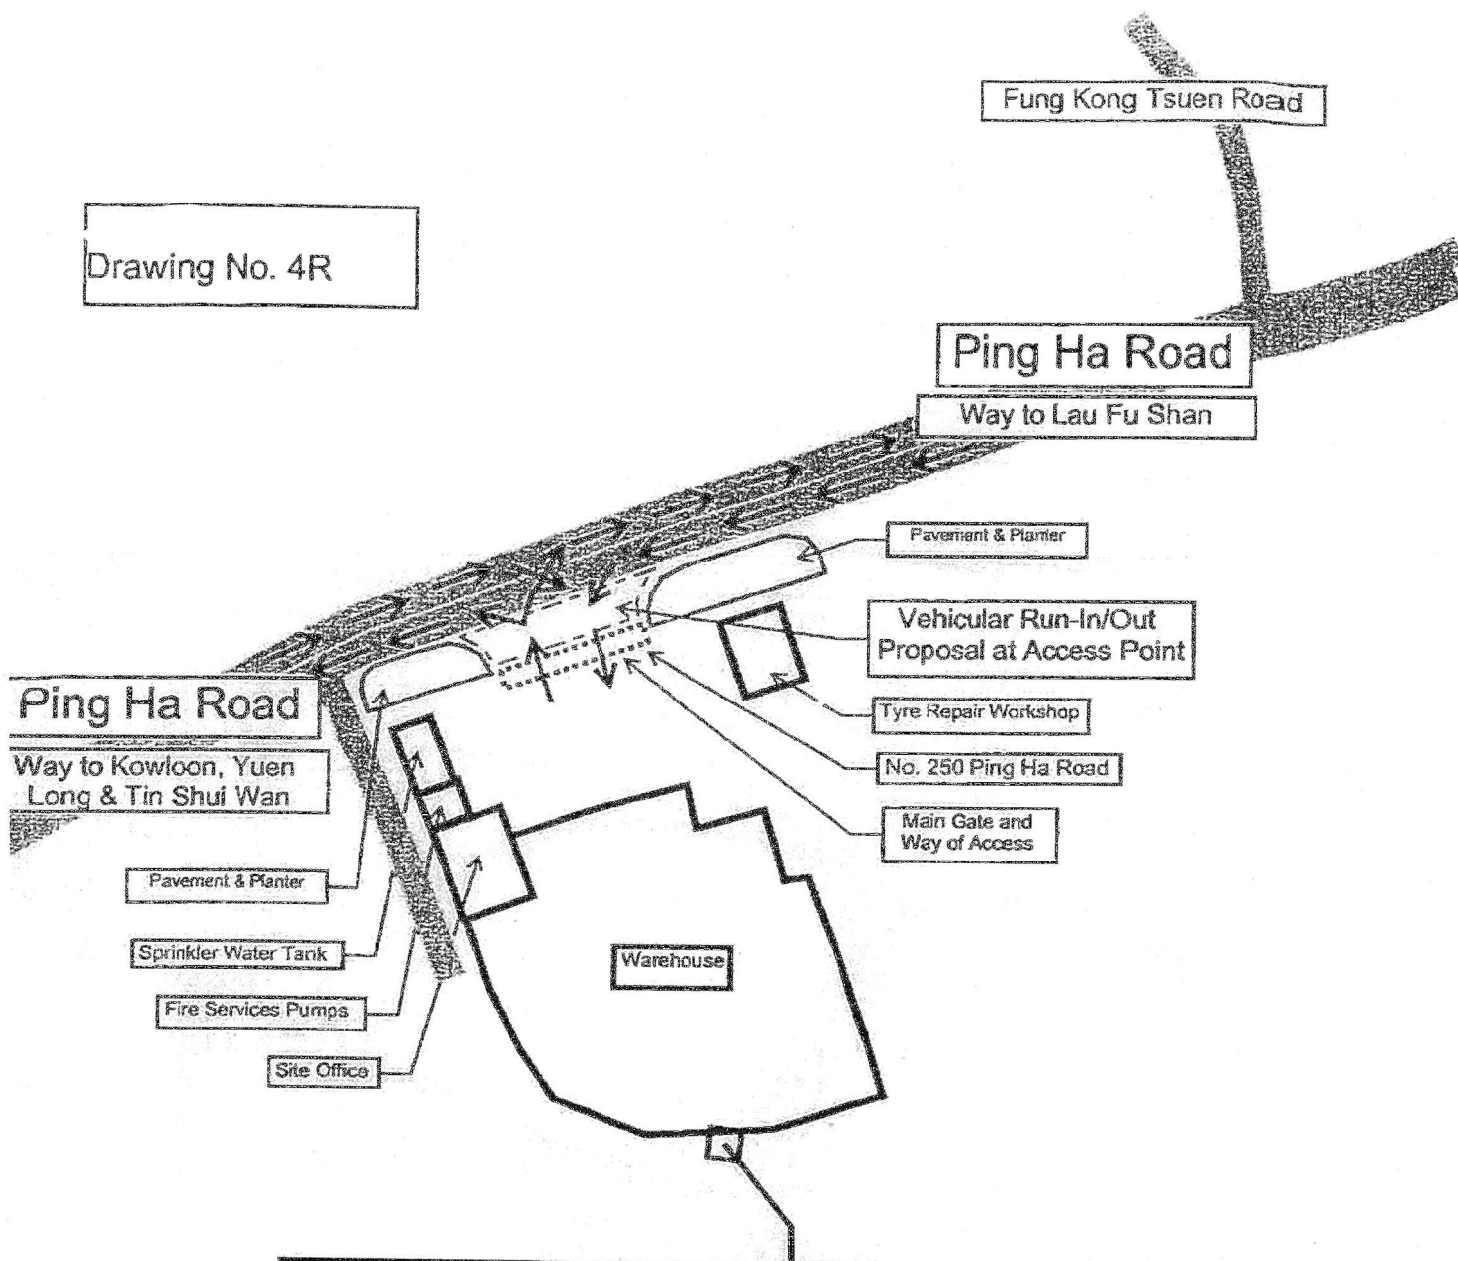

Block Plan of
Lots No. 3305 RP (Part), 3306 (Part), 3307 RP, 3310 S.A RP (Part), 3310
S.B (Part), 3311 RP, 3312 S.A (Part), 3312 S.B, 3313 (Part) and 3314
(Part) in D.D. 129, Ha Tsuen, Yuen Long.

Remarks:

The Run-In/Out at the road near Ping Ha Road is according to the latest version of Highways Standard Drawings No. H1113 and H1114, or H5133, H5134 and H5135, whichever set is appropriate to match with the existing adjacent pavement.

Drawing No. 圖號

1 1

Drawing Title 圖目

Project location

Scale 比例

~~1:1000~~

Project 項目

Temporary Logistics Centre
and Ancillary Tyre Repair

Workshop for a Period of 3 Years

in "Comprehensive Development

Area" (CDA) zone,

Lots 3303RP(Part),

3306(Part), 3307RP,

3310S.ARP(Part),


3310S.B(Part), 3311RP,

3312S.A(Part), 3312S.B,

3313(Part), 3314(Part)

In D.D. 129, Ha Tuco, Yuen Long


Notes 備註

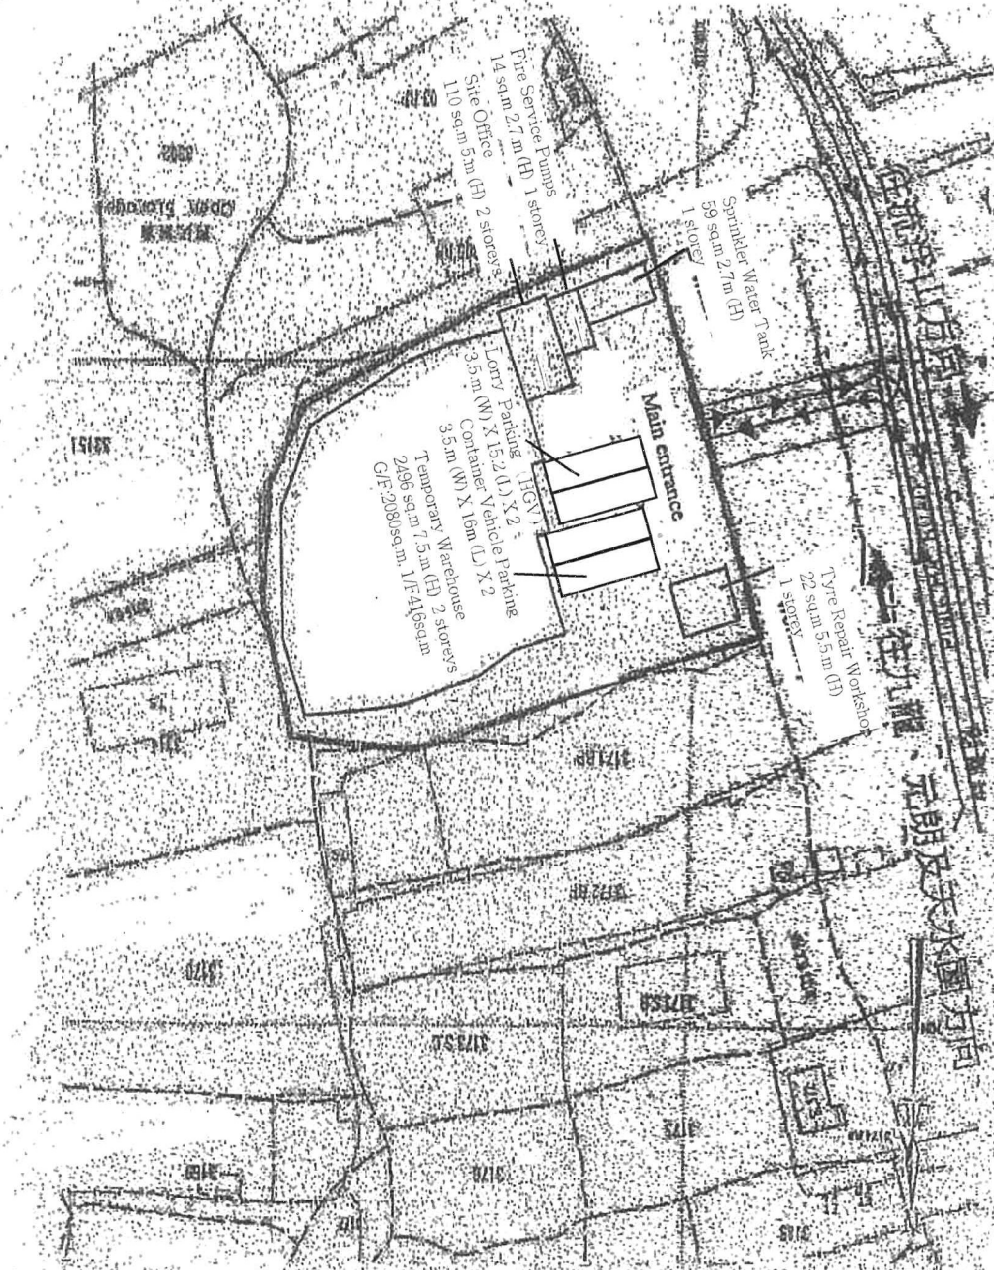

(摘錄自申請人於 30.4.2021 呈交的補充資料)
(Extract from Applicant's Supplementary
Information Submitted on 30.4.2021)

參考編號
REFERENCE No.
A/HSK/307

繪圖 DRAWING
A-2

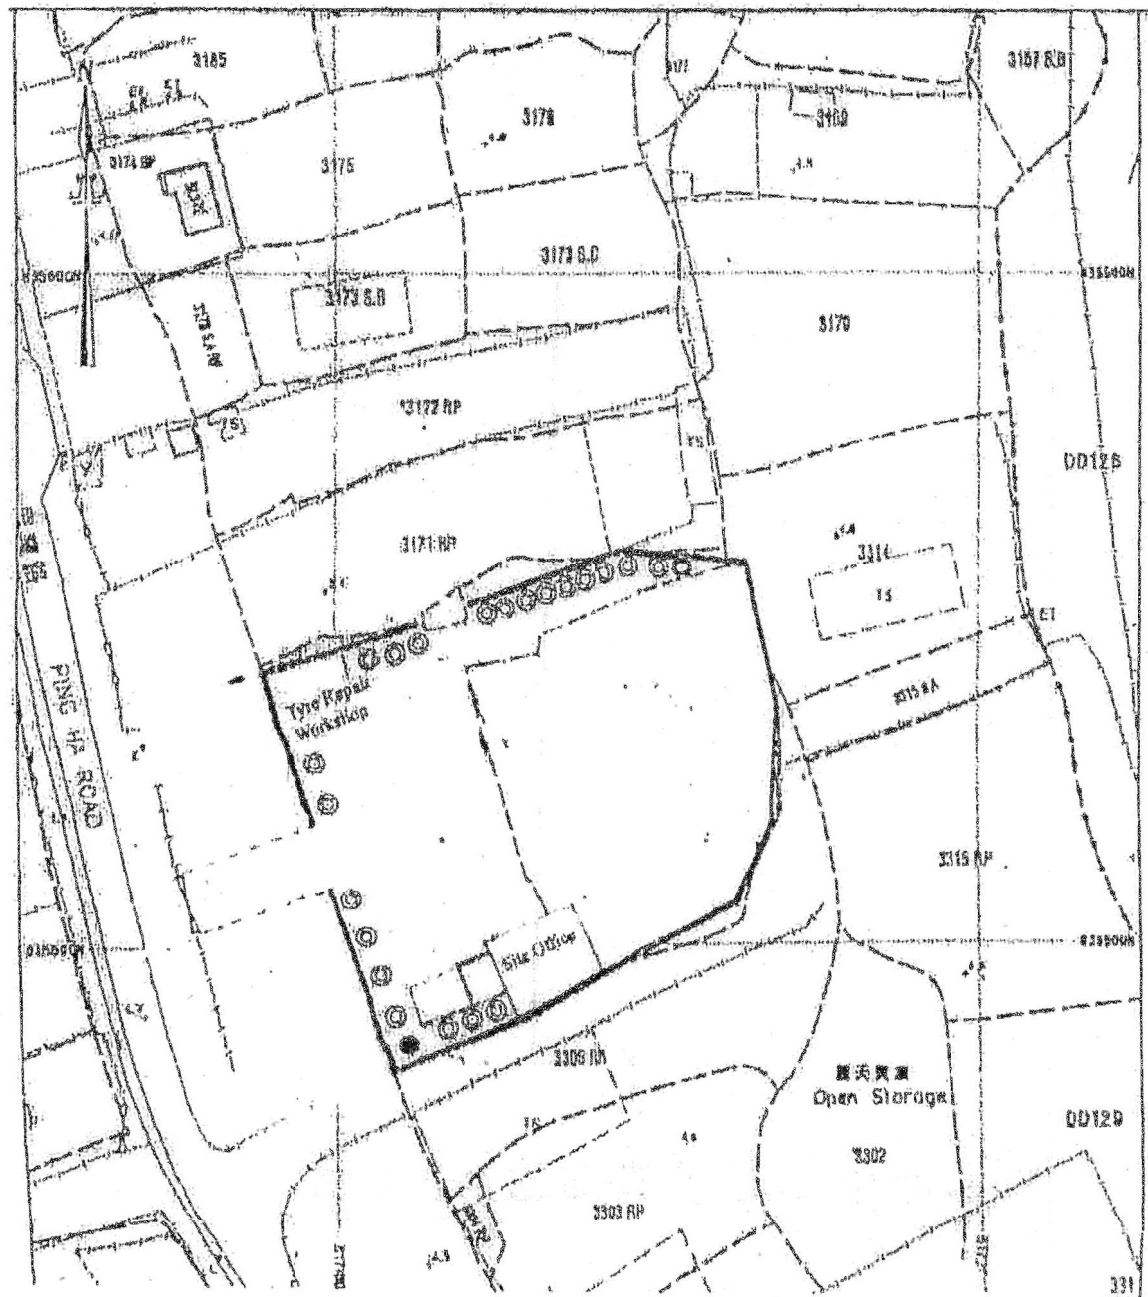


Drawing No. 圖號	5 圖 5
Drawing Title 圖目	美化環境總圖
Scale 比例	1 : 1000
Project 項目	Landscape Condition
Notes 備註	有關元朗區文康中心129及 地盤編號3305(部份), 3306(部份), 3307, 3308A(部份), 3310S(部份), 3311, 3312SA(部份), 3312SB, 3313(部份) 及 3314(部份)之土地 規劃申請之臨時物料中心。
Notes 備註	現有樹木: 榕樹 黃葛樹 紅松樹 木棉樹

(摘錄自申請人於 26. 4. 2021 呈交的申請書)
(Extract from Applicant's
Submission of 26.4.2021)

參考編號
REFERENCE No.
A/HSK/307


繪圖 DRAWING
A-3

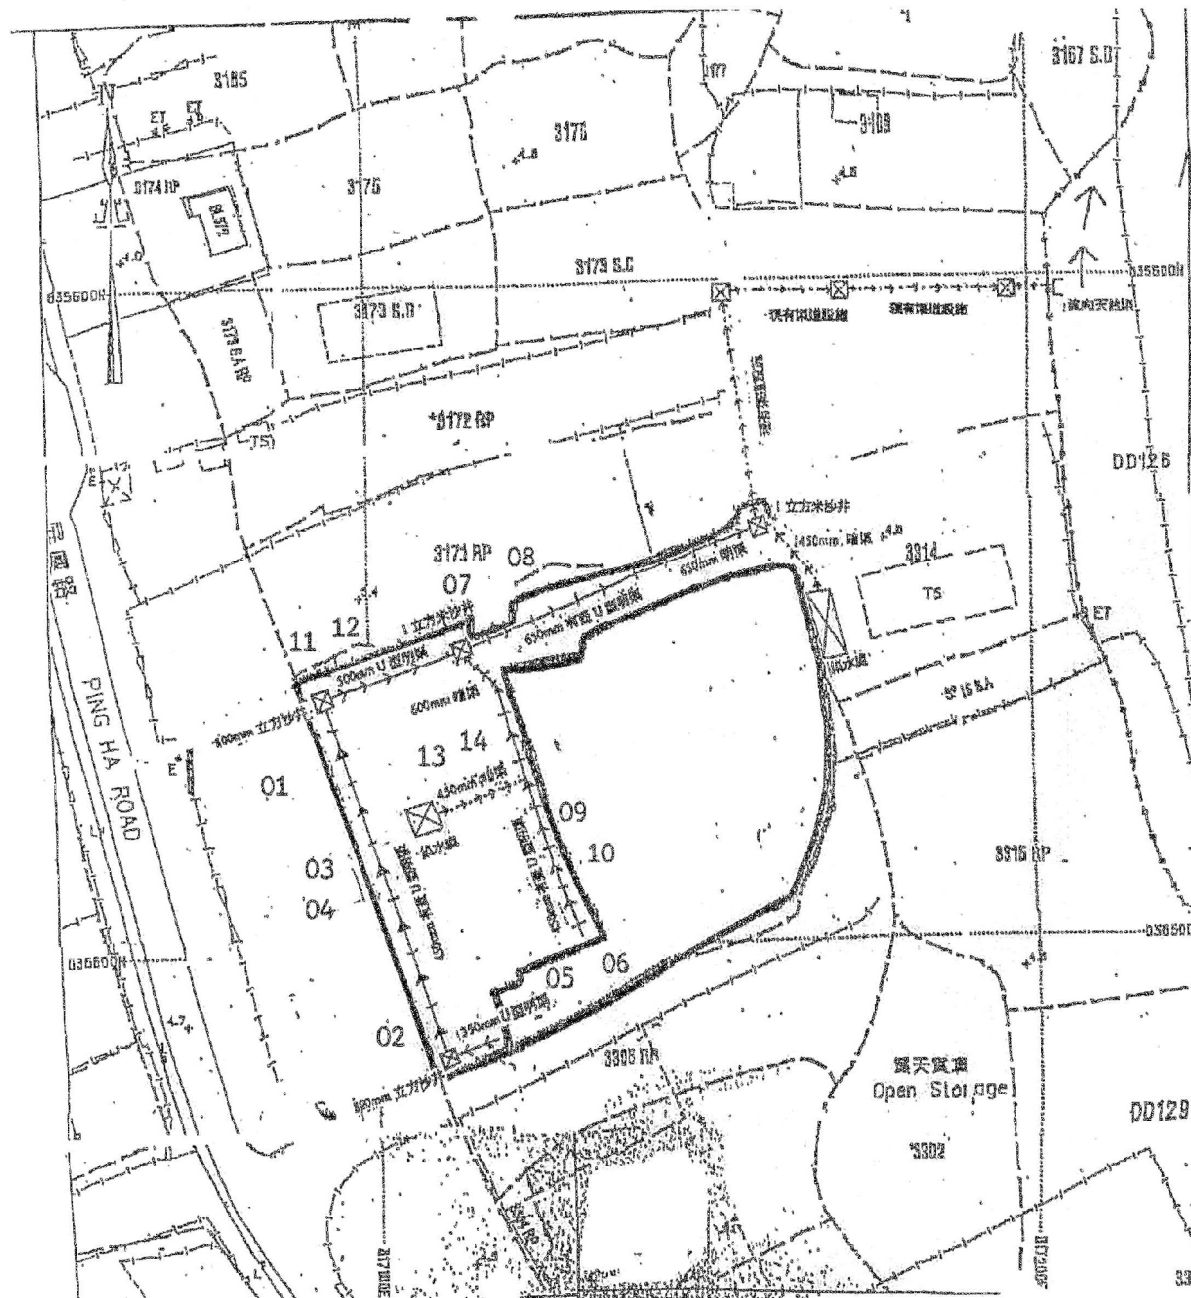


4 圖 4	
Drawing Title 圖目	
申請地點渠務建議	
Scale 比例	
1:1000	
Project 項目	
有關元朗廣村丈量約份第 129 約地段編號 3305(部份), 3306(部份), 3307, 3310SA(部份), 3310SB(部份), 3311, 3312SA(部份), 3312SB, 3313(部份) 及 3314(部份)之土地規劃申請作臨時物流中心。	
Location of Site photos	
Notes 備註	
U型明渠 暗渠 有蓋U型明渠 沙井/渠水位 出水口	

(摘錄自申請人於 26. 4. 2021 呈交的申請書)
(Extract from Applicant's Submission of 26.4.2021)

參考編號 REFERENCE No. A/HSK/307	繪圖 DRAWING A-4
------------------------------------	-------------------

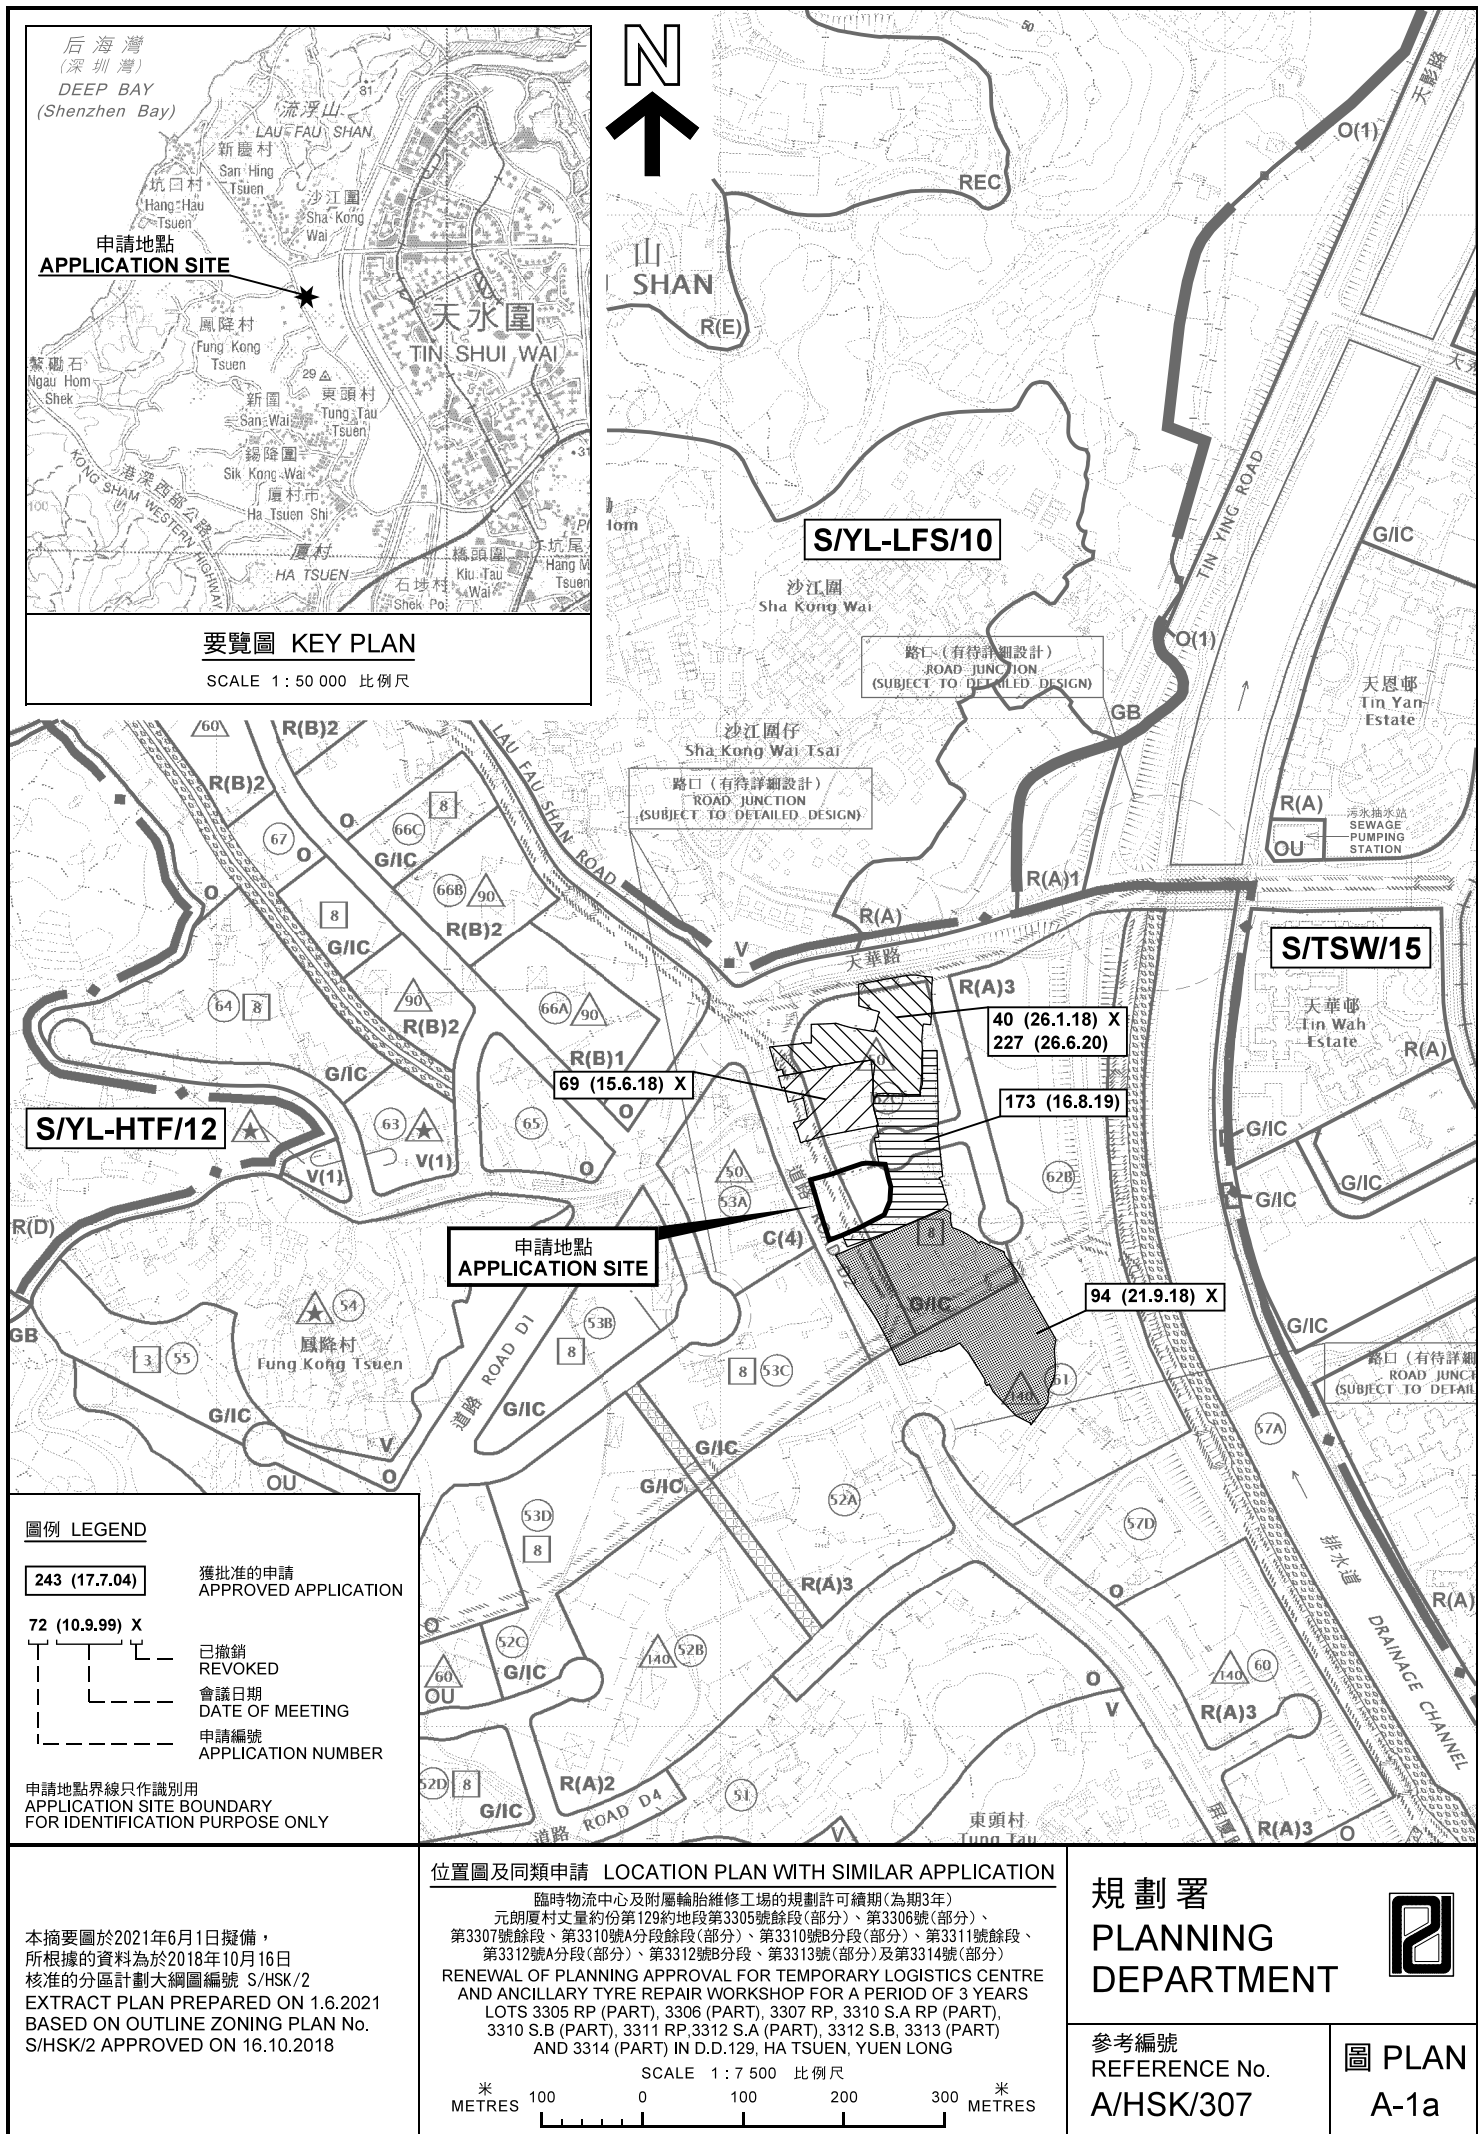

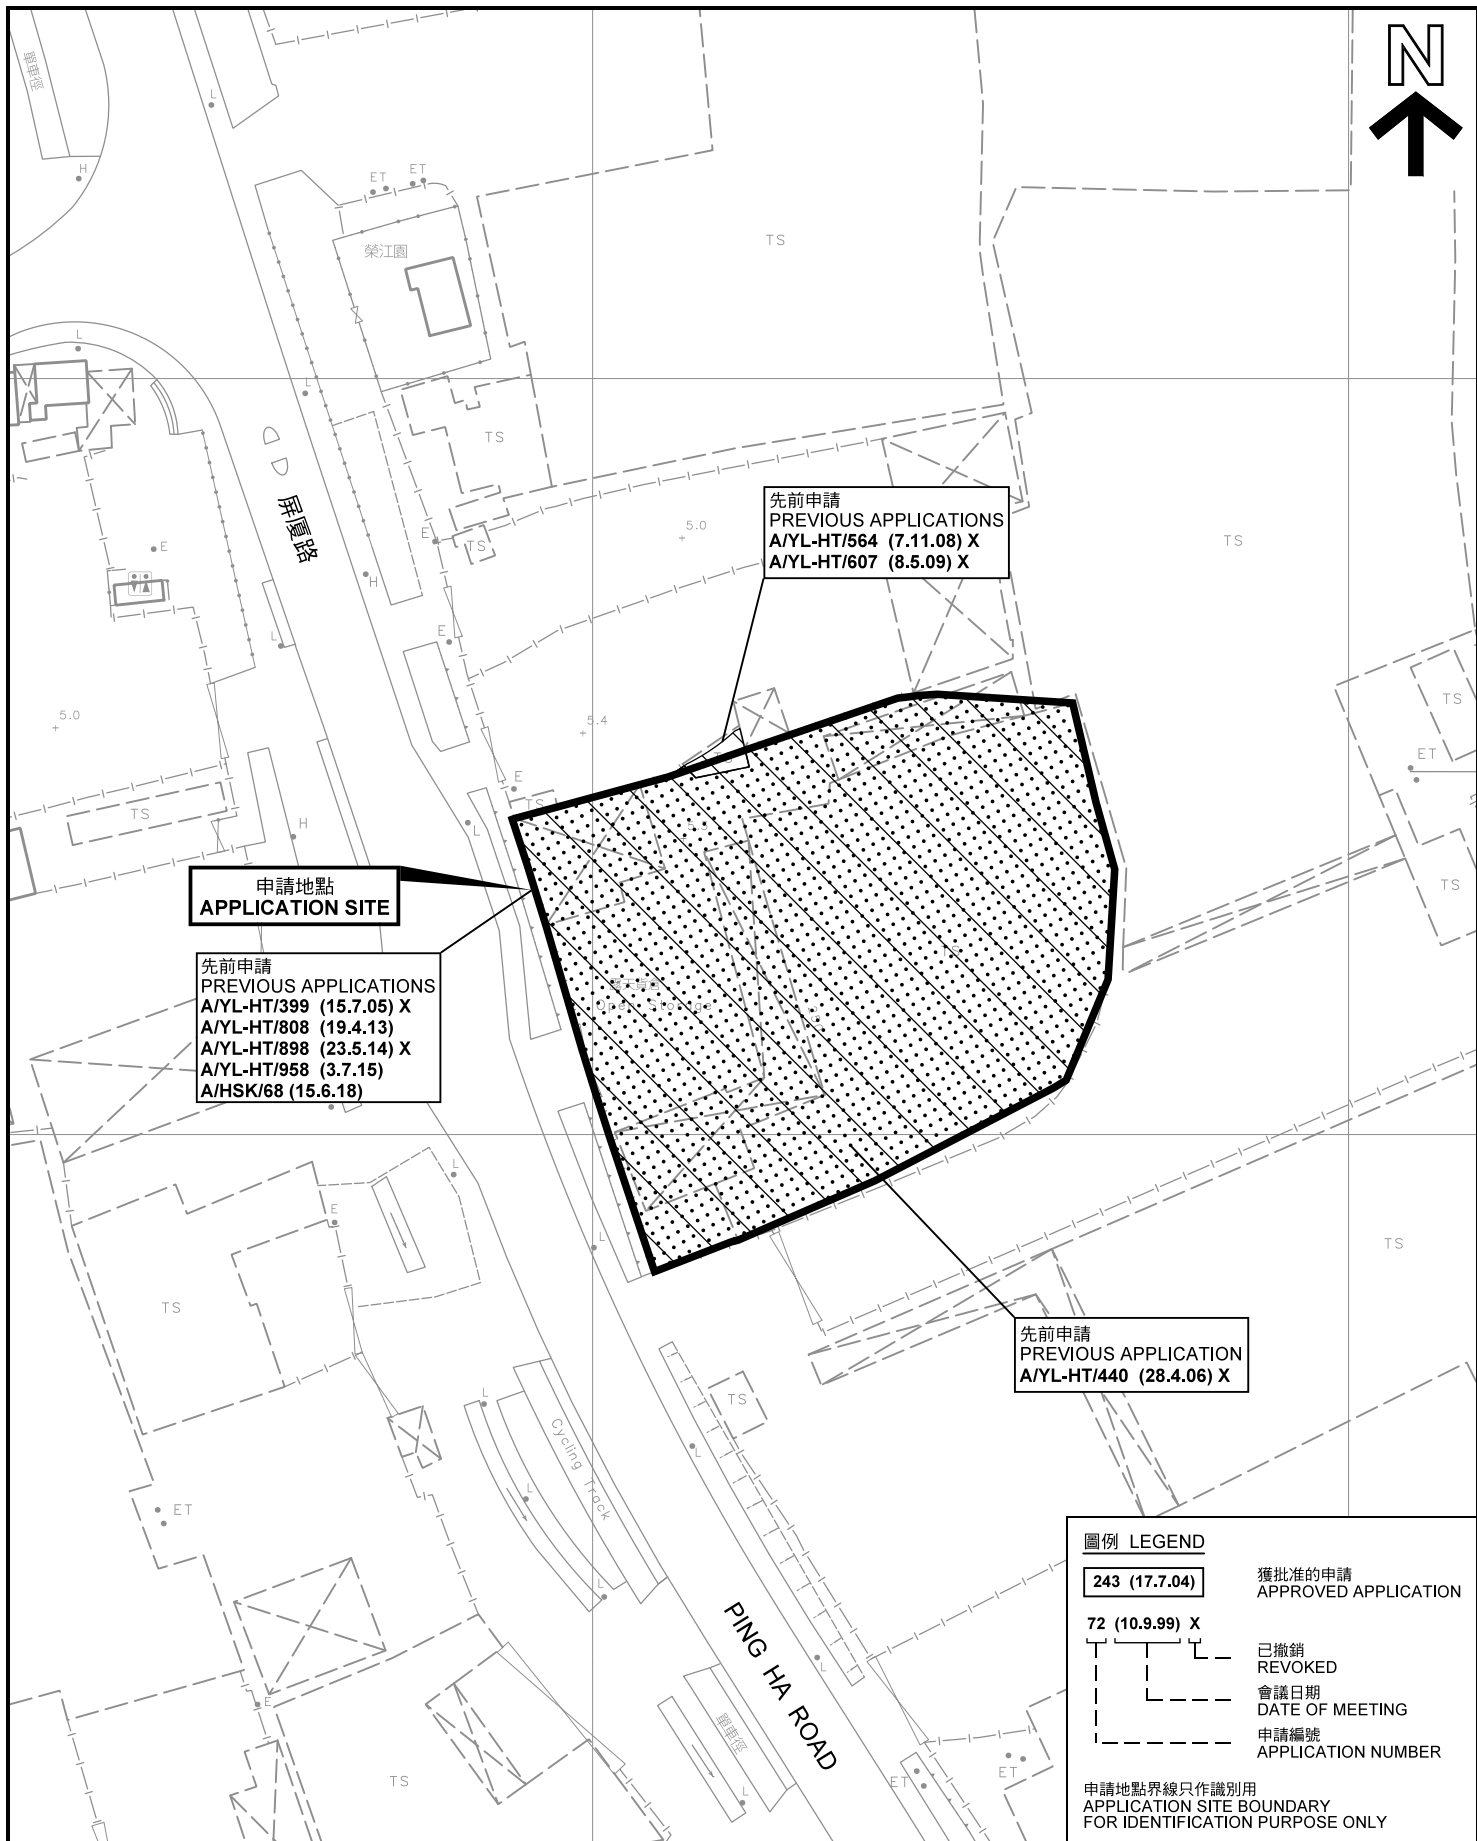

本摘要圖於2021年6月1日擬備，所根據的資料為測量圖編號 6-NW-2A
EXTRACT PLAN PREPARED ON 1.6.2021
BASED ON SURVEY SHEET No. 6-NW-2A

先前申請圖 PREVIOUS APPLICATIONS PLAN

臨時物流中心及附屬輪胎維修工場的規劃許可續期(為期3年)
元朗厦村丈量約份第129約地段第3305號餘段(部分)、第3306號(部分)、
第3307號餘段、第3310號A分段餘段(部分)、第3310號B分段(部分)、第3311號餘段、
第3312號A分段(部分)、第3312號B分段、第3313號(部分)及第3314號(部分)
RENEWAL OF PLANNING APPROVAL FOR TEMPORARY LOGISTICS CENTRE
AND ANCILLARY TYRE REPAIR WORKSHOP FOR A PERIOD OF 3 YEARS
LOTS 3305 RP (PART), 3306 (PART), 3307 RP, 3310 S.A RP (PART),
3310 S.B (PART), 3311 RP, 3312 S.A (PART), 3312 S.B, 3313 (PART)
AND 3314 (PART) IN D.D.129, HA TSUEN, YUEN LONG


SCALE 1 : 1 000 比例尺
米 20 0 20 40 米
METRES

規劃署
PLANNING
DEPARTMENT



參考編號
REFERENCE No.
A/HSK/307

圖 PLAN
A-1b

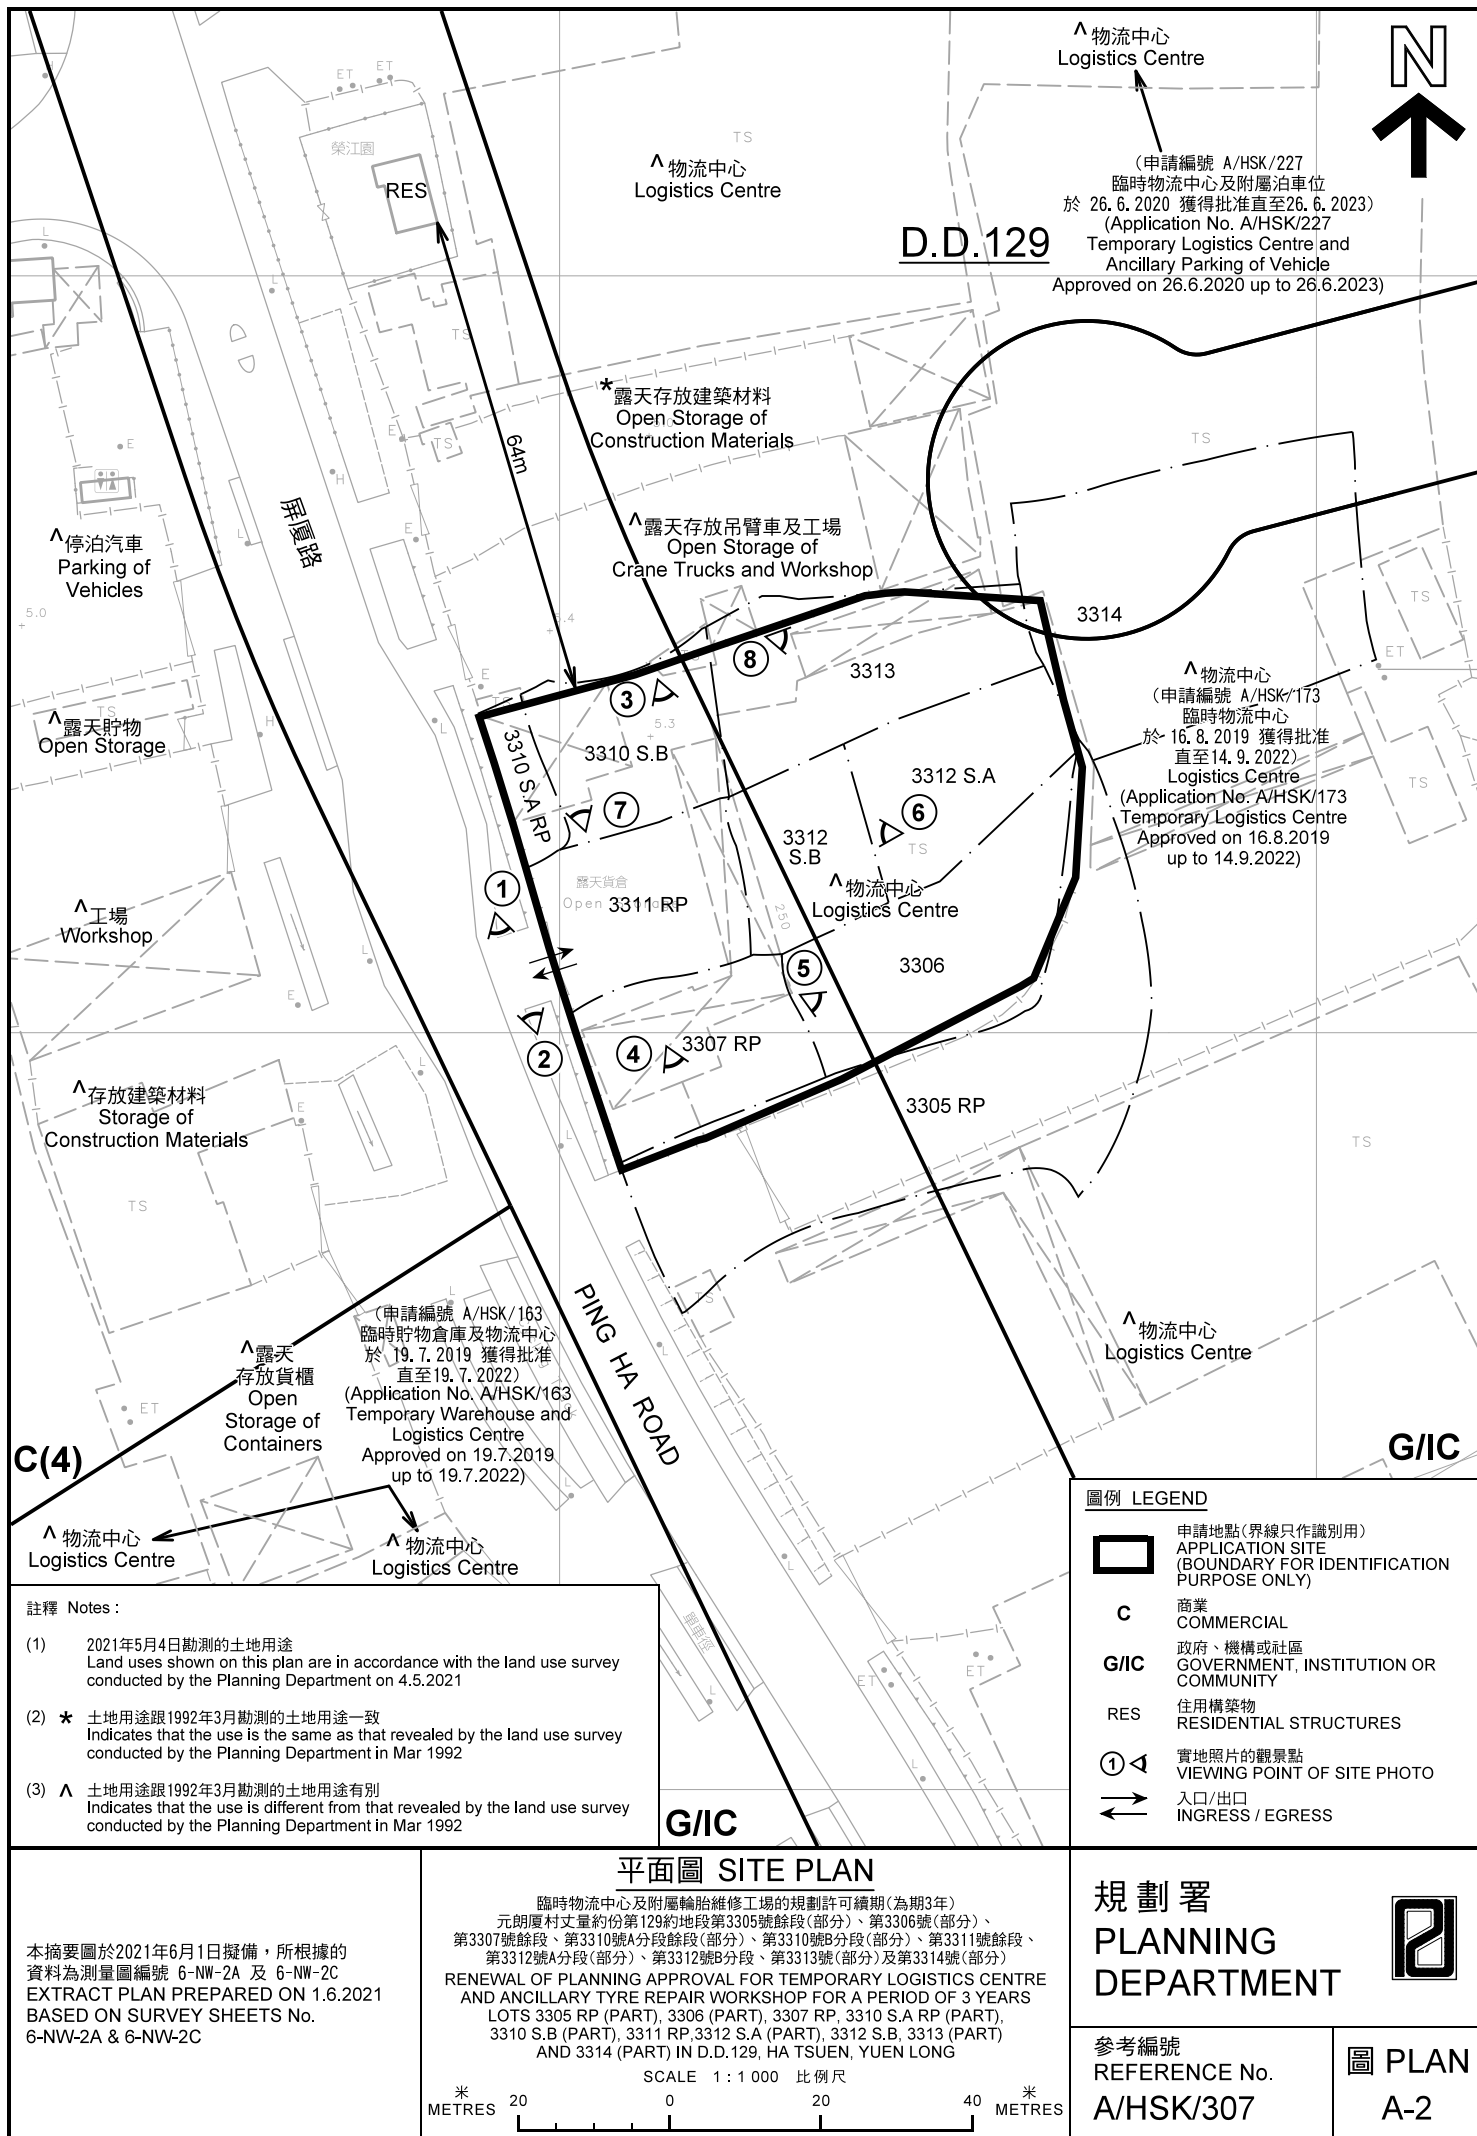



圖例 LEGEND



申請地點(界線只作識別用)
APPLICATION SITE
(BOUNDARY FOR IDENTIFICATION
PURPOSE ONLY)

本摘要圖於2021年6月1日擬備，所根據的資料為地政總署於2020年11月25日拍得的航攝照片編號 E105636C
EXTRACT PLAN PREPARED ON 1.6.2021
BASED ON AERIAL PHOTO No.
E105636C TAKEN ON 25.11.2020
BY LANDS DEPARTMENT

航攝照片 AERIAL PHOTO

臨時物流中心及附屬輪胎維修工場的規劃許可續期(為期3年)
元朗厦村丈量約份第129約地段第3305號餘段(部分)、第3306號(部分)、
第3307號餘段、第3310號A分段餘段(部分)、第3310號B分段(部分)、第3311號餘段、
第3312號A分段(部分)、第3312號B分段、第3313號(部分)及第3314號(部分)
RENEWAL OF PLANNING APPROVAL FOR TEMPORARY LOGISTICS CENTRE
AND ANCILLARY TYRE REPAIR WORKSHOP FOR A PERIOD OF 3 YEARS
LOTS 3305 RP (PART), 3306 (PART), 3307 RP, 3310 S.A RP (PART),
3310 S.B (PART), 3311 RP, 3312 S.A (PART), 3312 S.B, 3313 (PART)
AND 3314 (PART) IN D.D.129, HA TSUEN, YUEN LONG

規劃署
PLANNING
DEPARTMENT



參考編號
REFERENCE No.
A/HSK/307

圖 PLAN
A-3

申請地點
APPLICATION SITE



申請地點
APPLICATION SITE



申請地點
APPLICATION SITE

實地照片 SITE PHOTOS

臨時物流中心及附屬輪胎維修工場的規劃許可續期(為期3年)
元朗厦村丈量約份第129約地段第3305號餘段(部分)、第3306號(部分)、
第3307號餘段、第3310號A分段餘段(部分)、第3310號B分段(部分)、第3311號餘段、
第3312號A分段(部分)、第3312號B分段、第3313號(部分)及第3314號(部分)
RENEWAL OF PLANNING APPROVAL FOR TEMPORARY LOGISTICS CENTRE
AND ANCILLARY TYRE REPAIR WORKSHOP FOR A PERIOD OF 3 YEARS
LOTS 3305 RP (PART), 3306 (PART), 3307 RP, 3310 S.A RP (PART),
3310 S.B (PART), 3311 RP, 3312 S.A (PART), 3312 S.B, 3313 (PART)
AND 3314 (PART) IN D.D.129, HA TSUEN, YUEN LONG

規劃署
PLANNING
DEPARTMENT



參考編號
REFERENCE No.
A/HSK/307

圖 PLAN
A-4a

本圖於2021年6月1日擬備，所根據的資料為攝於2021年5月4日的實地照片
PLAN PREPARED ON 1.6.2021
BASED ON SITE PHOTOS
TAKEN ON 4.5.2021



本圖於2021年6月1日擬備，所根據的資料為攝於2021年5月4日的實地照片
PLAN PREPARED ON 1.6.2021
BASED ON SITE PHOTOS
TAKEN ON 4.5.2021

實地照片 SITE PHOTOS

臨時物流中心及附屬輪胎維修工場的規劃許可續期(為期3年)
元朗廈村丈量約份第129約地段第3305號餘段(部分)、第3306號(部分)、
第3307號餘段、第3310號A分段餘段(部分)、第3310號B分段(部分)、第3311號餘段、
第3312號A分段(部分)、第3312號B分段、第3313號(部分)及第3314號(部分)
RENEWAL OF PLANNING APPROVAL FOR TEMPORARY LOGISTICS CENTRE
AND ANCILLARY TYRE REPAIR WORKSHOP FOR A PERIOD OF 3 YEARS
LOTS 3305 RP (PART), 3306 (PART), 3307 RP, 3310 S.A RP (PART),
3310 S.B (PART), 3311 RP, 3312 S.A (PART), 3312 S.B, 3313 (PART)
AND 3314 (PART) IN D.D.129, HA TSUEN, YUEN LONG

規劃署
PLANNING
DEPARTMENT



參考編號
REFERENCE No.
A/HSK/307

圖 PLAN
A-4b



申請地點
APPLICATION SITE



申請地點
APPLICATION SITE

實地照片 SITE PHOTOS

臨時物流中心及附屬輪胎維修工場的規劃許可續期(為期3年)
元朗厦村丈量約份第129約地段第3305號餘段(部分)、第3306號(部分)、
第3307號餘段、第3310號A分段餘段(部分)、第3310號B分段(部分)、第3311號餘段、
第3312號A分段(部分)、第3312號B分段、第3313號(部分)及第3314號(部分)
RENEWAL OF PLANNING APPROVAL FOR TEMPORARY LOGISTICS CENTRE
AND ANCILLARY TYRE REPAIR WORKSHOP FOR A PERIOD OF 3 YEARS
LOTS 3305 RP (PART), 3306 (PART), 3307 RP, 3310 S.A RP (PART),
3310 S.B (PART), 3311 RP, 3312 S.A (PART), 3312 S.B, 3313 (PART)
AND 3314 (PART) IN D.D.129, HA TSUEN, YUEN LONG

本圖於2021年6月1日擬備，所根據的
資料為攝於2021年5月4日的實地照片
PLAN PREPARED ON 1.6.2021
BASED ON SITE PHOTOS
TAKEN ON 4.5.2021

規劃署
PLANNING
DEPARTMENT



參考編號
REFERENCE No.
A/HSK/307

圖 PLAN
A-4c