



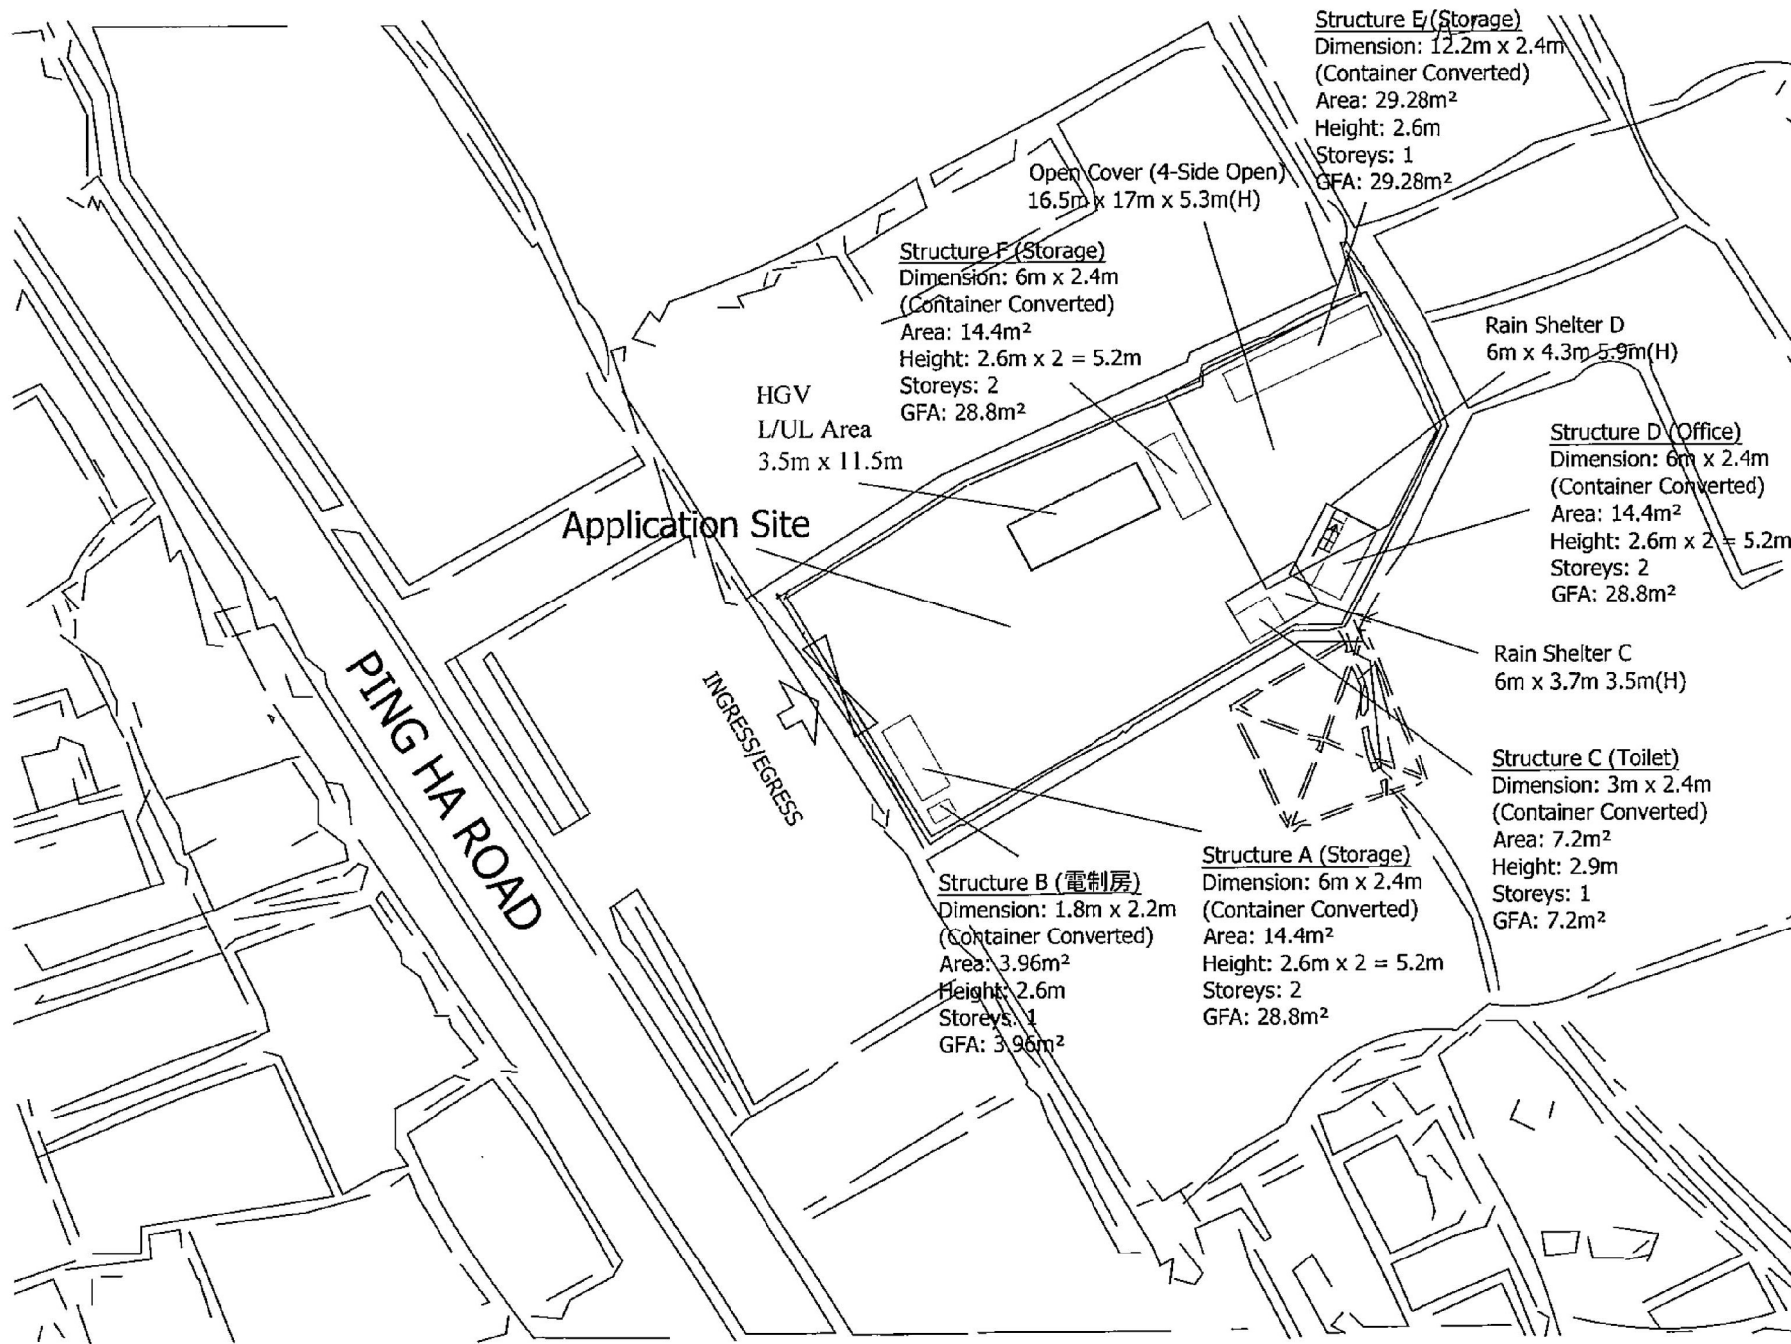

(摘錄自申請人於 31.5.2021 呈交的進一步資料)
 (Extract from Applicant's Further
 Information Submitted on 31.5.2021)

參考編號
 REFERENCE No.
 A/HSK/310

繪圖 DRAWING
 A-1

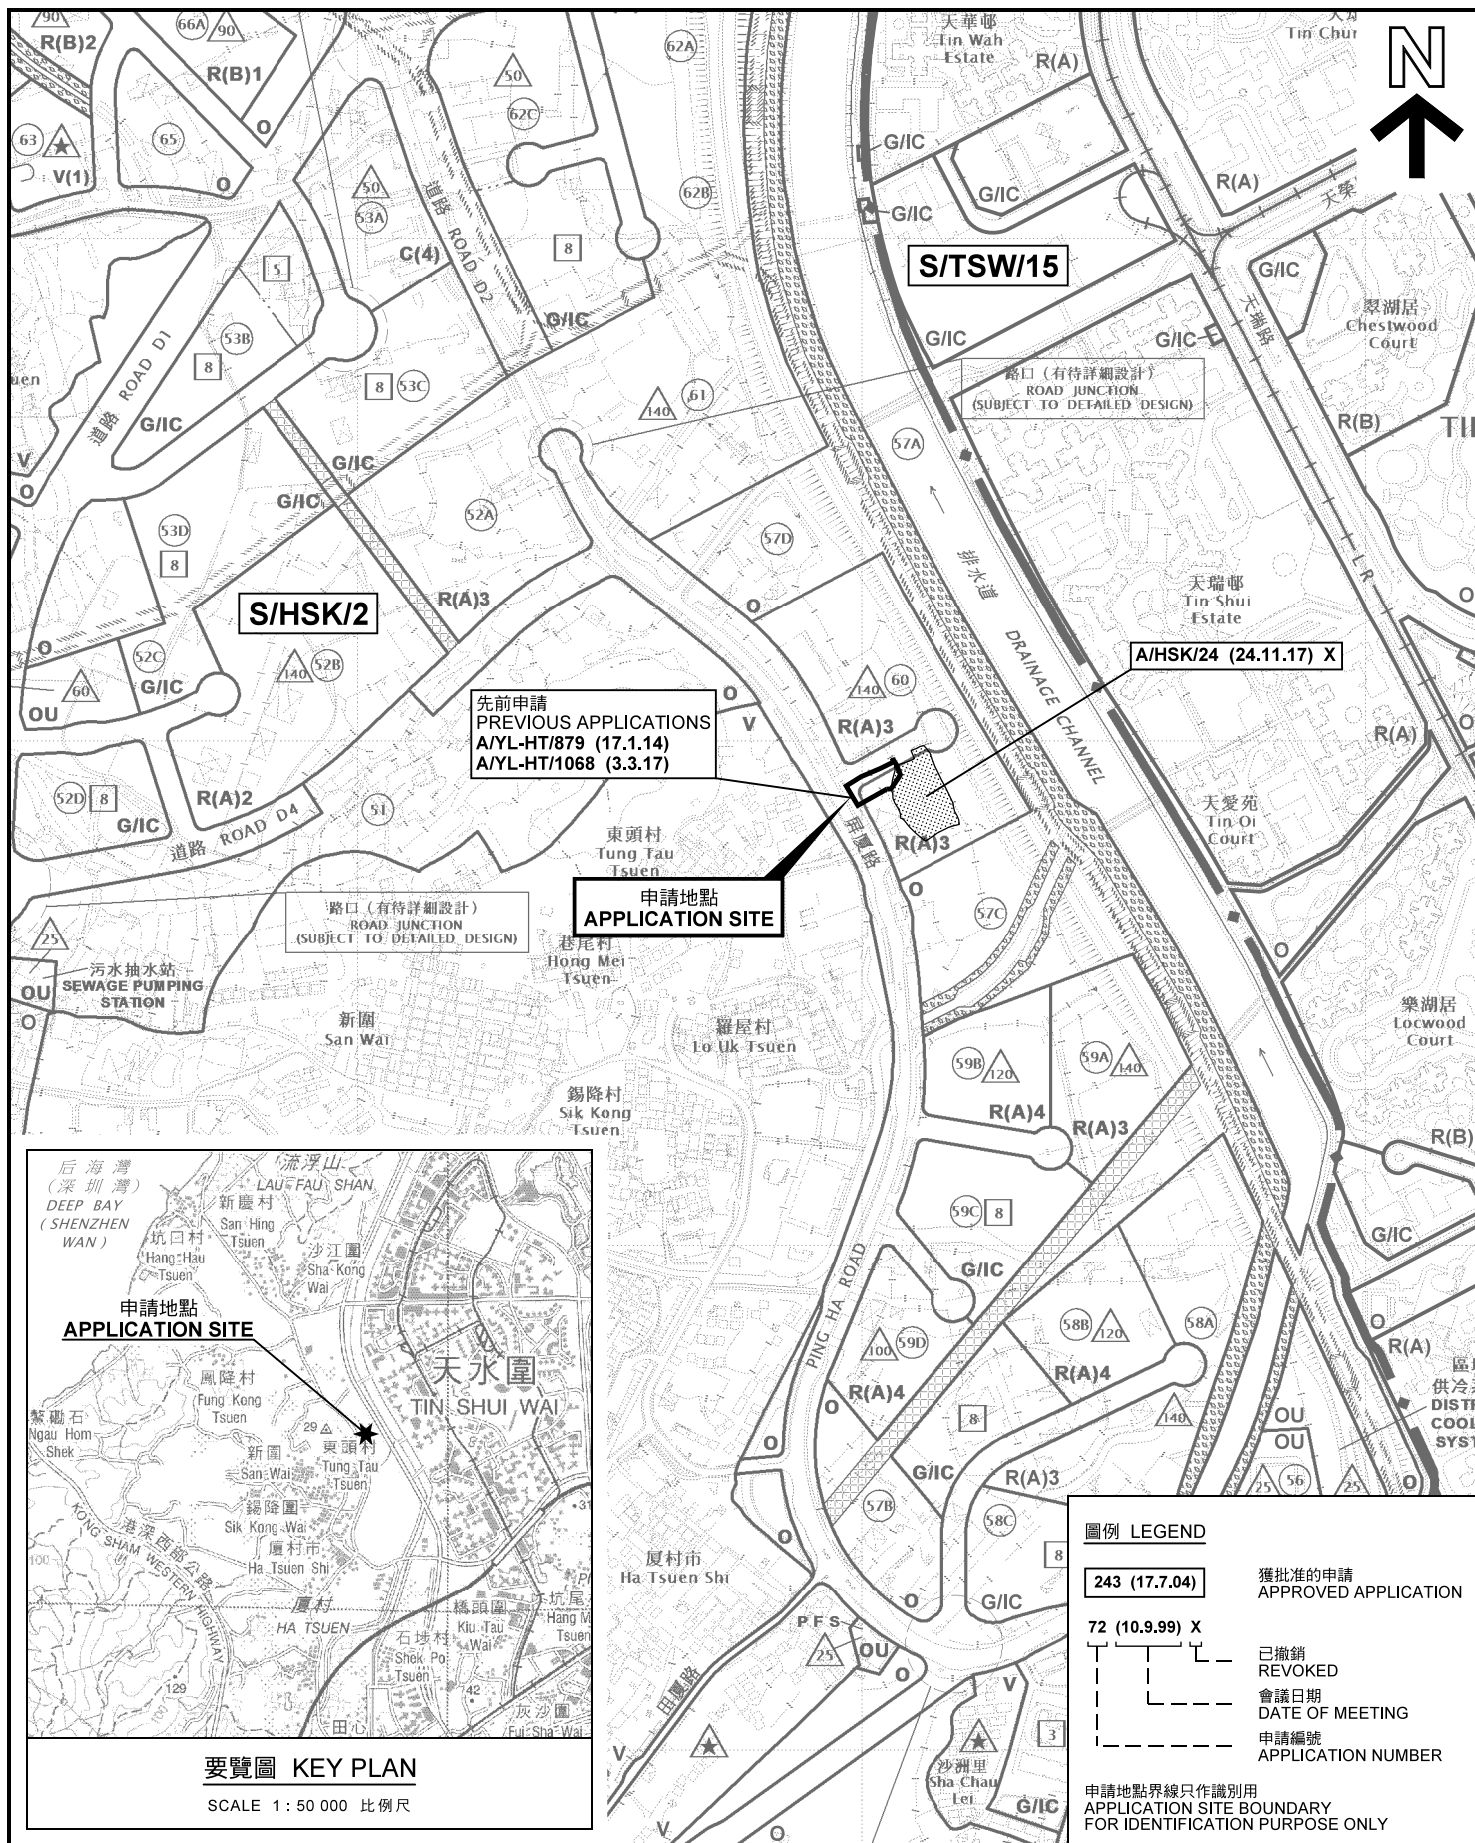

要覽圖 KEY PLAN

SCALE 1: 50 000 比例尺

位置圖 LOCATION PLAN

臨時露天存放建築材料連附屬辦公室(為期3年)
元朗厦村丈量約份第125約地段第844號餘段(部分)、
第845號(部分)及第850號B分段餘段(部分)
TEMPORARY OPEN STORAGE OF CONSTRUCTION MATERIALS
WITH ANCILLARY OFFICE FOR A PERIOD OF 3 YEARS
LOTS 844 RP (PART), 845 (PART) AND 850 S.B RP (PART)
IN D.D.125, HA TSUEN, YUEN LONG

SCALE 1: 7 500 比例尺

米 100 0 100 200 300 米
METRES

圖例 LEGEND

- 243 (17.0.04) 獲批准的申請 APPROVED APPLICATION
- 72 (10.9.99) X 已撤銷 REVOKED
- 會議日期 DATE OF MEETING
- 申請編號 APPLICATION NUMBER

申請地點界線只作識別用
APPLICATION SITE BOUNDARY
FOR IDENTIFICATION PURPOSE ONLY



規劃署
PLANNING
DEPARTMENT



參考編號
REFERENCE No.
A/HSK/310

圖 PLAN
A-1

本摘要圖於2021年6月8日擬備，
所根據的資料為2018年10月16日
核准的分區計劃大綱圖編號 S/HSK/2
EXTRACT PLAN PREPARED ON 8.6.2021
BASED ON OUTLINE ZONING PLAN No.
S/HSK/2 APPROVED ON 16.10.2018

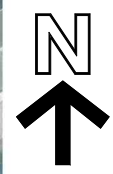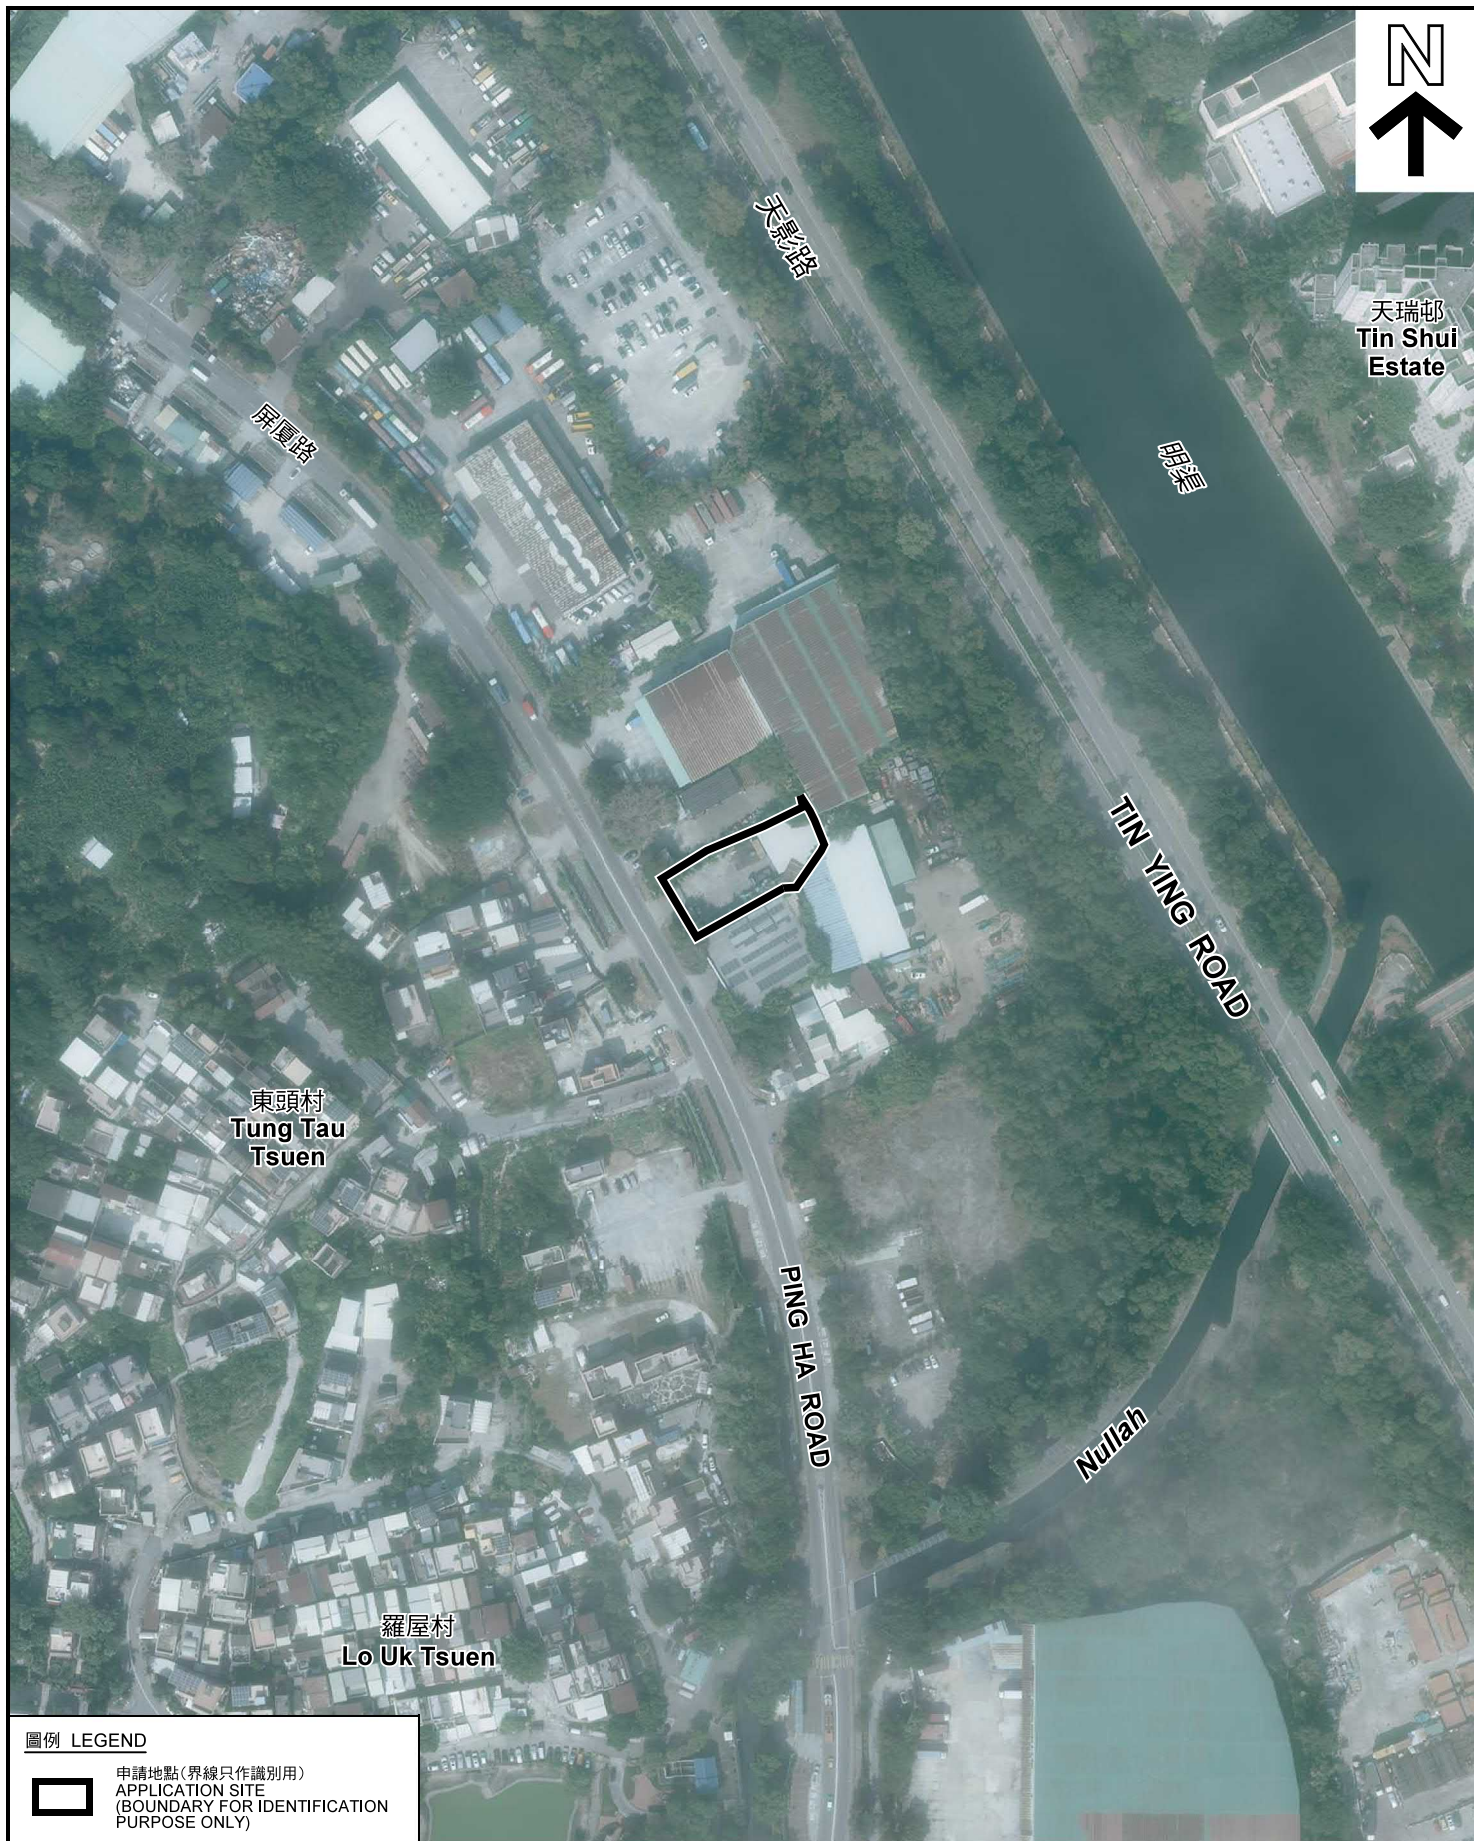

天瑞邨
Tin Shui
Estate

天影路

屏厦路

屏厦路

TIN YING ROAD

PING HA ROAD

Nullah

東頭村
Tung Tau
Tsuen

羅屋村
Lo Uk Tsuen

圖例 LEGEND



申請地點(界線只作識別用)
APPLICATION SITE
(BOUNDARY FOR IDENTIFICATION
PURPOSE ONLY)

本摘要圖於2021年6月7日擬備，所根據
的資料為地政總署於2020年11月25日拍得
的航攝照片編號 E106448C
EXTRACT PLAN PREPARED ON 7.6.2021
BASED ON AERIAL PHOTO No.
E106448C TAKEN ON 25.11.2020
BY LANDS DEPARTMENT

航攝照片 AERIAL PHOTO

臨時露天存放建築材料連附屬辦公室(為期3年)
元朗厦村丈量約份第125約地段第844號餘段(部分)、
第845號(部分)及第850號B分段餘段(部分)
TEMPORARY OPEN STORAGE OF CONSTRUCTION MATERIALS
WITH ANCILLARY OFFICE FOR A PERIOD OF 3 YEARS
LOTS 844 RP (PART), 845 (PART) AND 850 S.B RP (PART)
IN D.D.125, HA TSUEN, YUEN LONG

規 劃 署
PLANNING
DEPARTMENT



參考編號
REFERENCE No.
A/HSK/310

圖 PLAN
A-3



本圖於2021年6月7日擬備，所根據的資料為攝於2021年5月7日的實地照片
PLAN PREPARED ON 7.6.2021
BASED ON SITE PHOTOS TAKEN ON 7.5.2021

實地照片 SITE PHOTOS

臨時露天存放建築材料連附屬辦公室(為期3年)
元朗廈村丈量約份第125約地段第844號餘段(部分)、
第845號(部分)及第850號B分段餘段(部分)
TEMPORARY OPEN STORAGE OF CONSTRUCTION MATERIALS
WITH ANCILLARY OFFICE FOR A PERIOD OF 3 YEARS
LOTS 844 RP (PART), 845 (PART) AND 850 S.B RP (PART)
IN D.D.125, HA TSUEN, YUEN LONG

規劃署
PLANNING
DEPARTMENT



參考編號
REFERENCE No.
A/HSK/310

圖 PLAN
A-4