


附圖 1：場地大綱圖

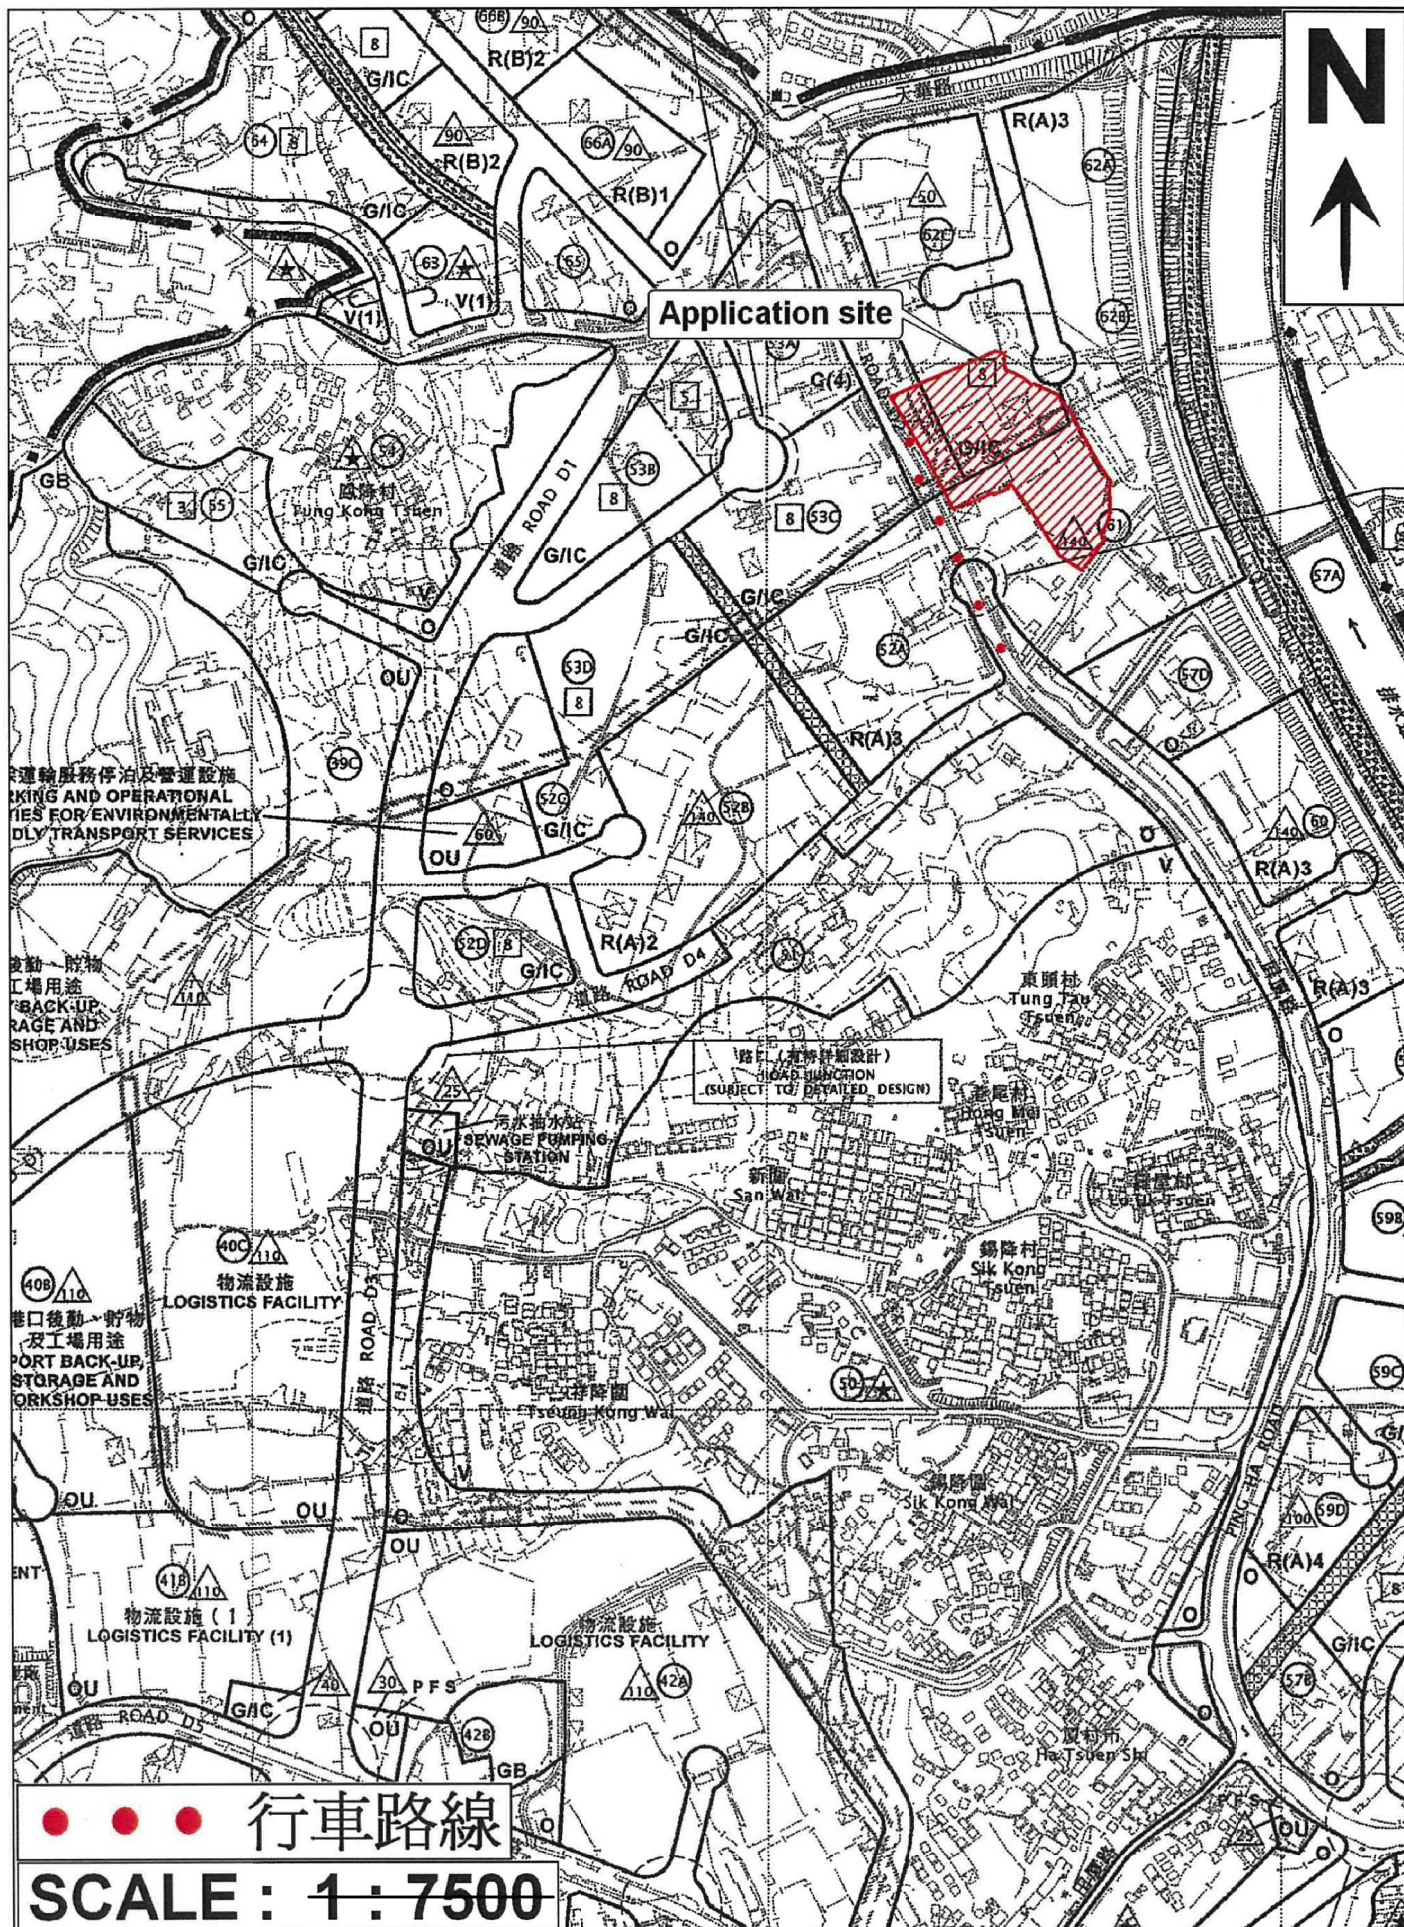


(摘錄自申請人於 1. 6. 2021 呈交的申請書)
(Extract from Applicant's
Submission of 1.6.2021)


參考編號
REFERENCE No.
A/HSK/316

繪圖 DRAWING
A-1

附圖 3：場地設計圖

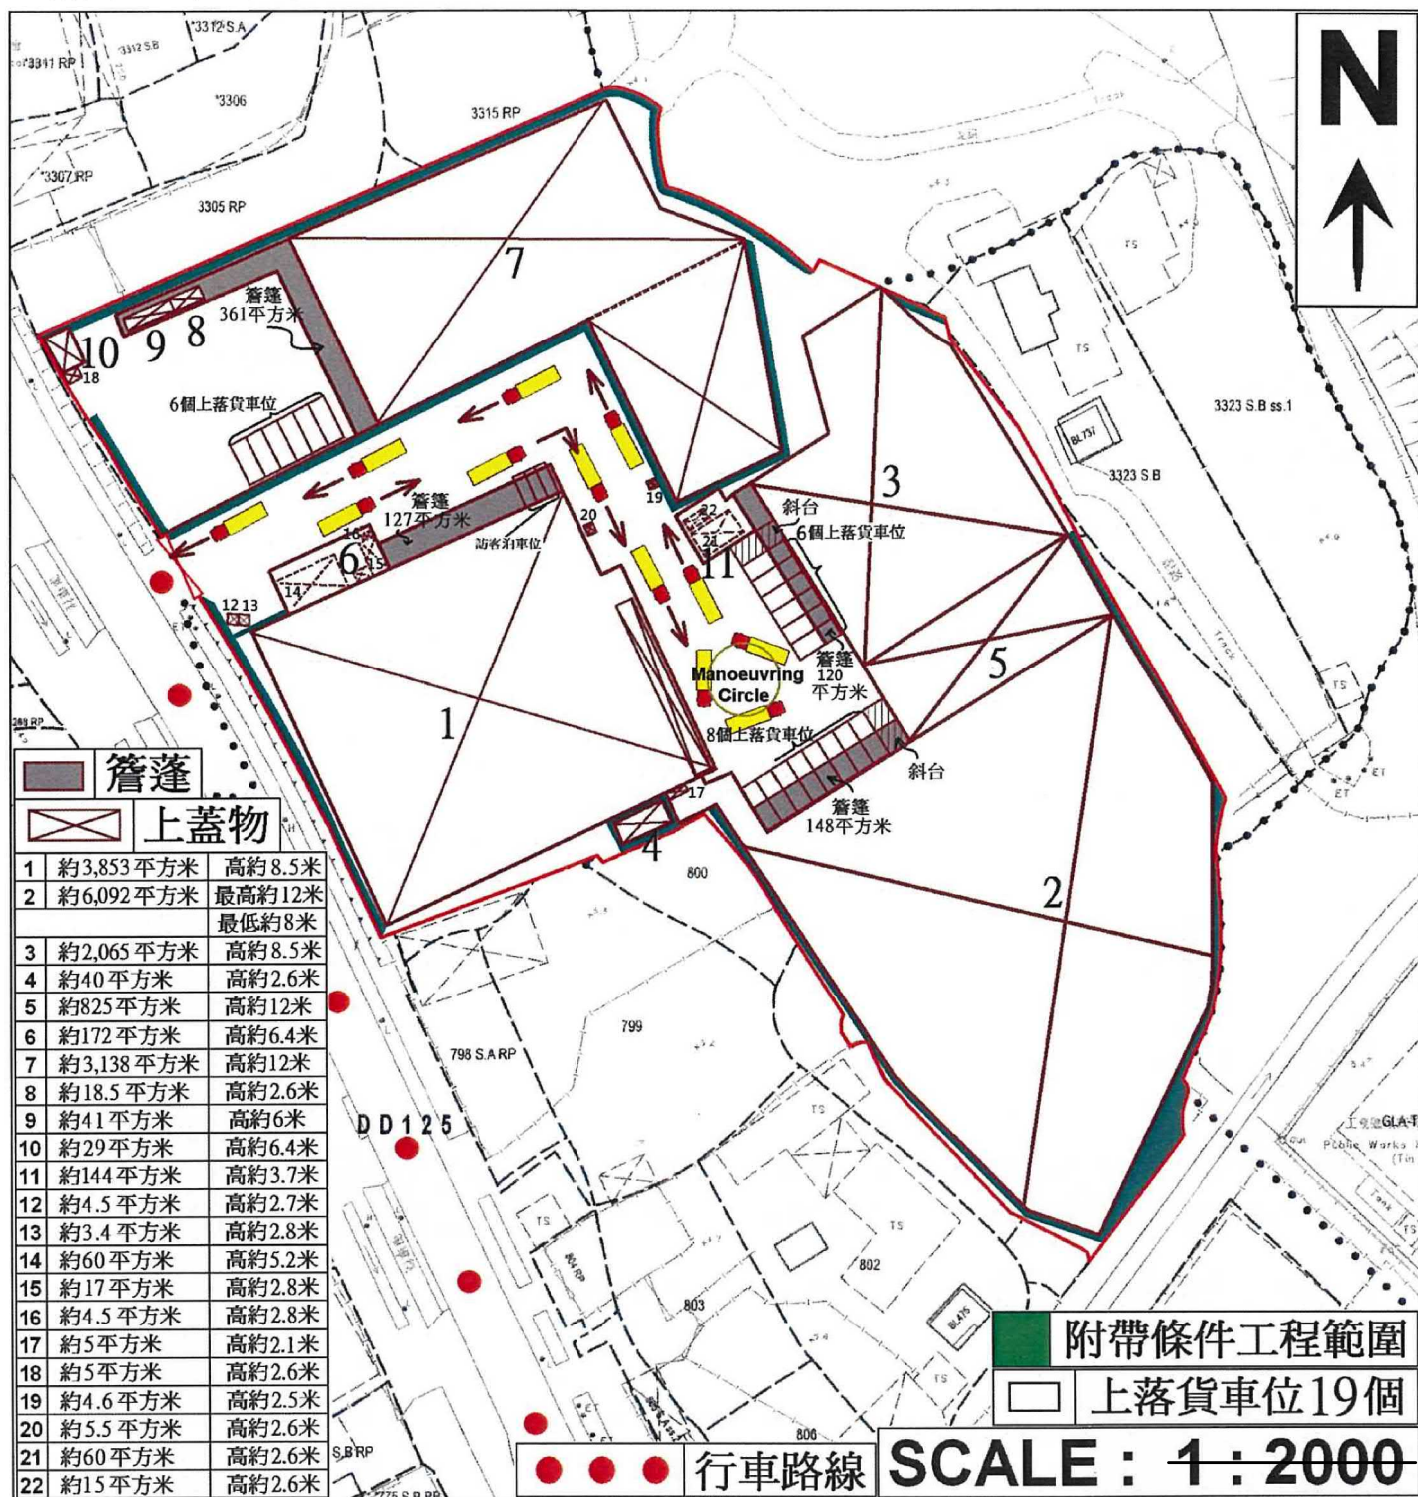

附頁 1：美化環境及保護樹木建議計劃圖

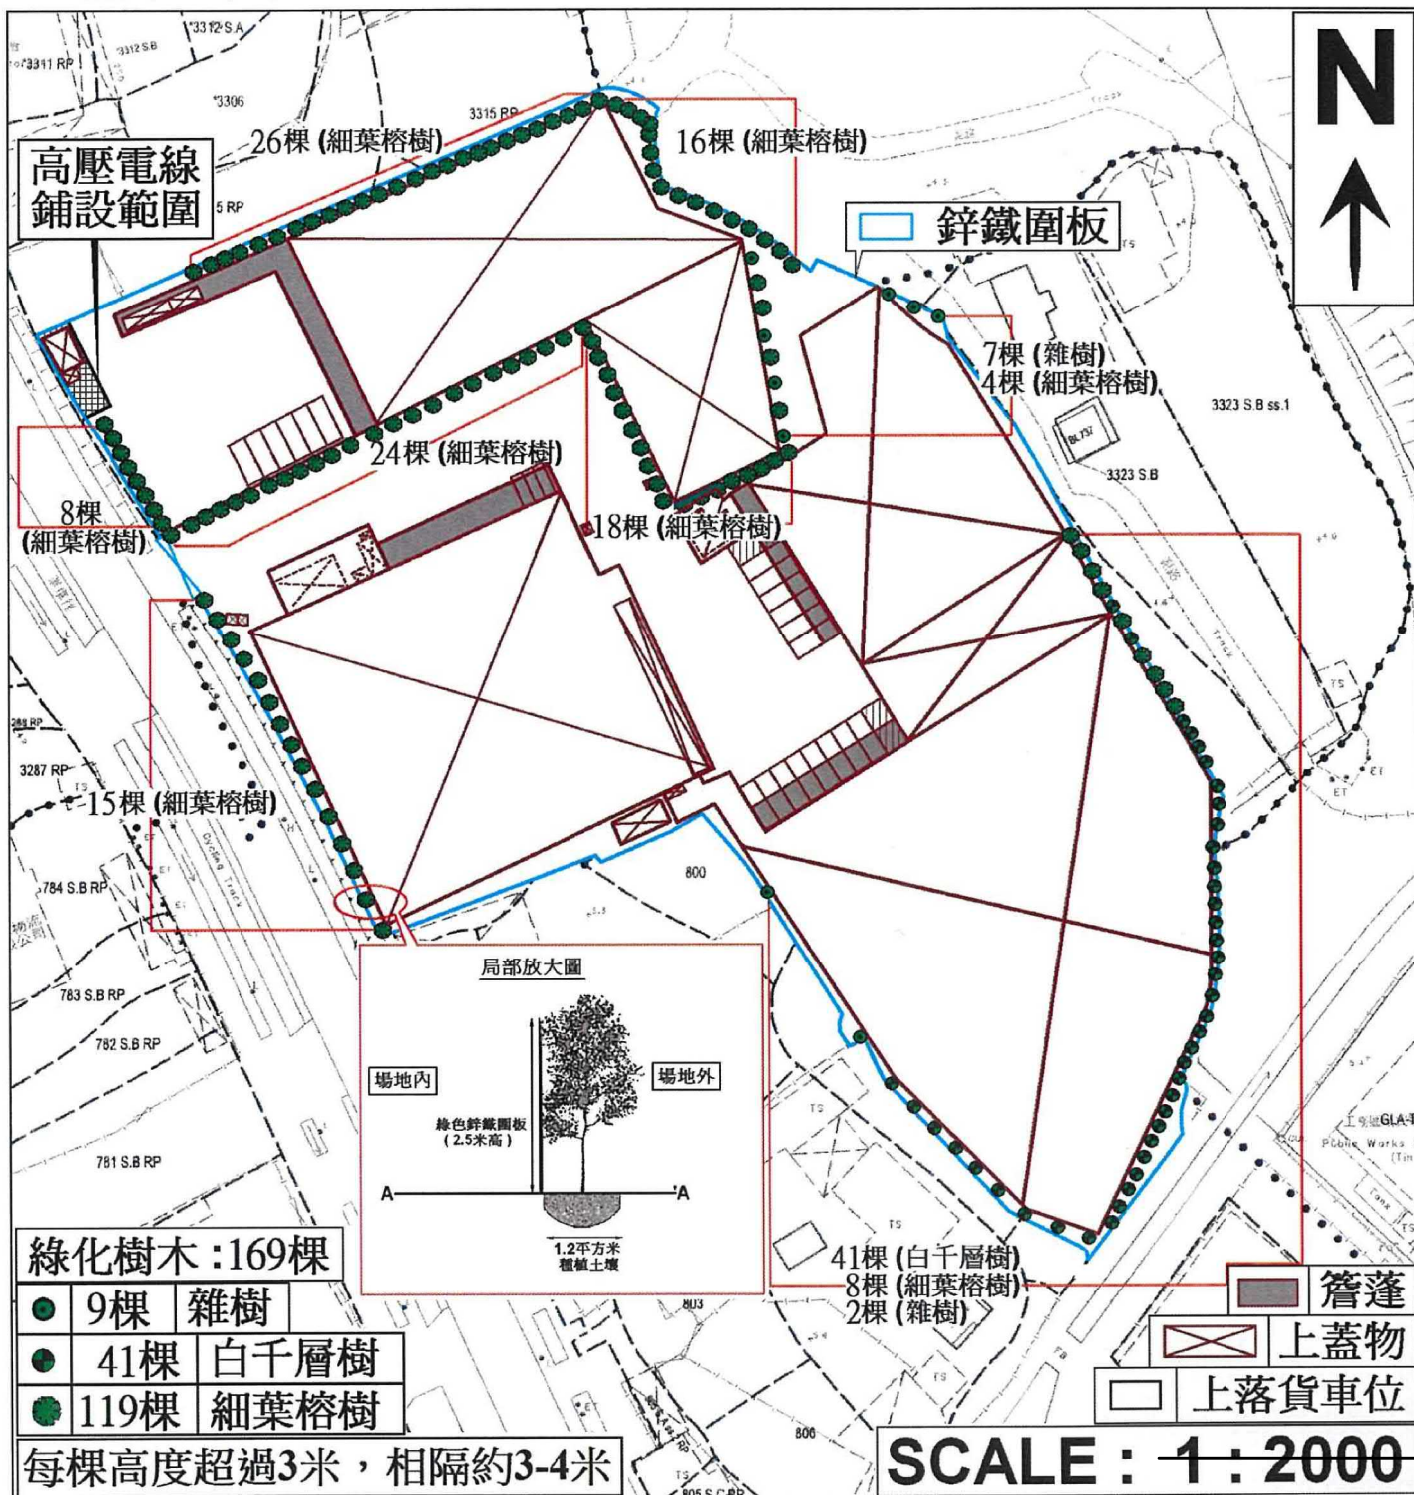


(摘錄自申請人於 1. 6. 2021 呈交的申請書)
(Extract from Applicant's
Submission of 1.6.2021)

參考編號
REFERENCE No.
A/HSK/316

繪圖 DRAWING
A-3

附頁 1：渠務建議計劃圖

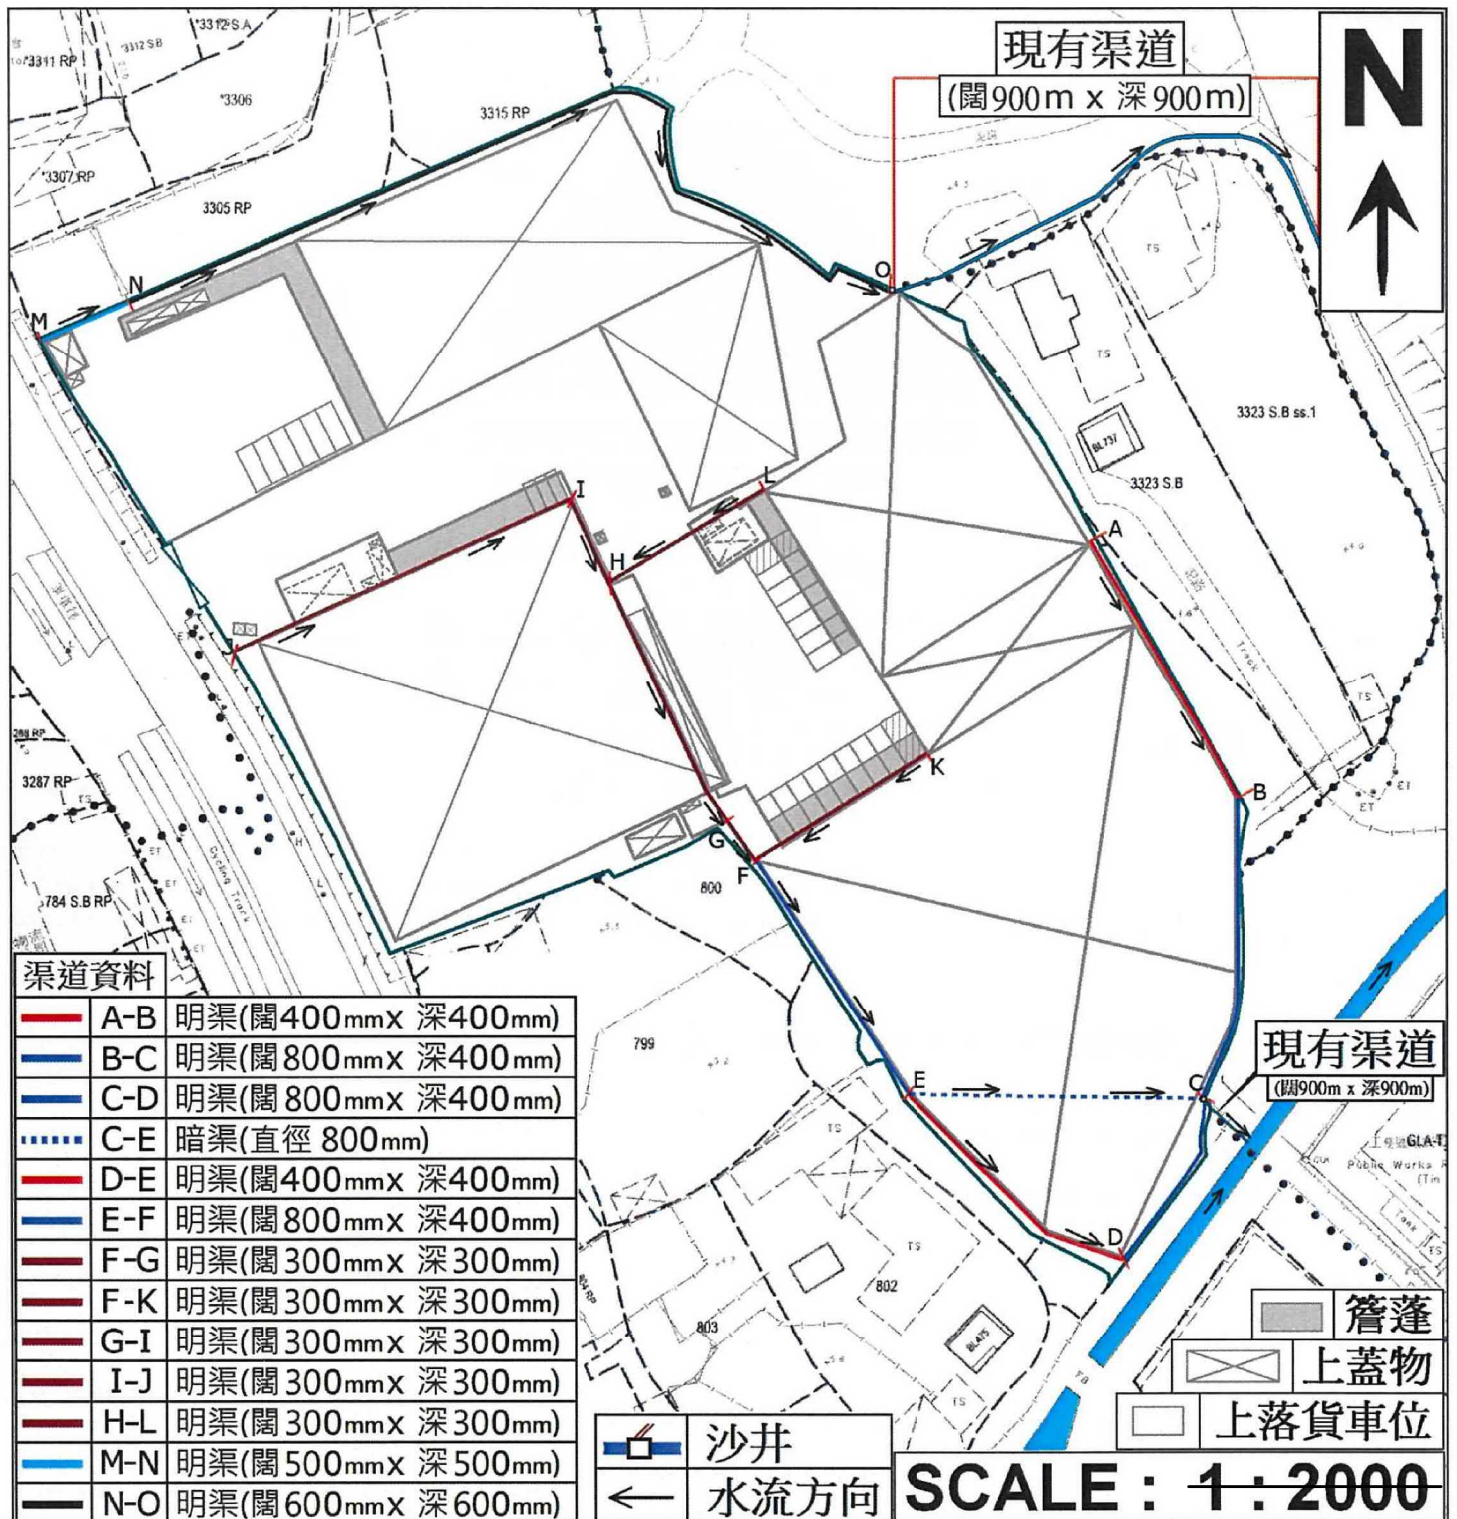

(摘錄自申請人於 1. 6. 2021 呈交的申請書)
(Extract from Applicant's
Submission of 1.6.2021)

參考編號
REFERENCE No.
A/HSK/316


繪圖 DRAWING
A-4




(摘錄自申請人於 6. 7. 2021 呈交的進一步資料)
(Extract from Applicant's Further
Information Submitted on 6.7.2021)

參考編號
REFERENCE No.
A/HSK/316

繪圖 DRAWING
A-5a

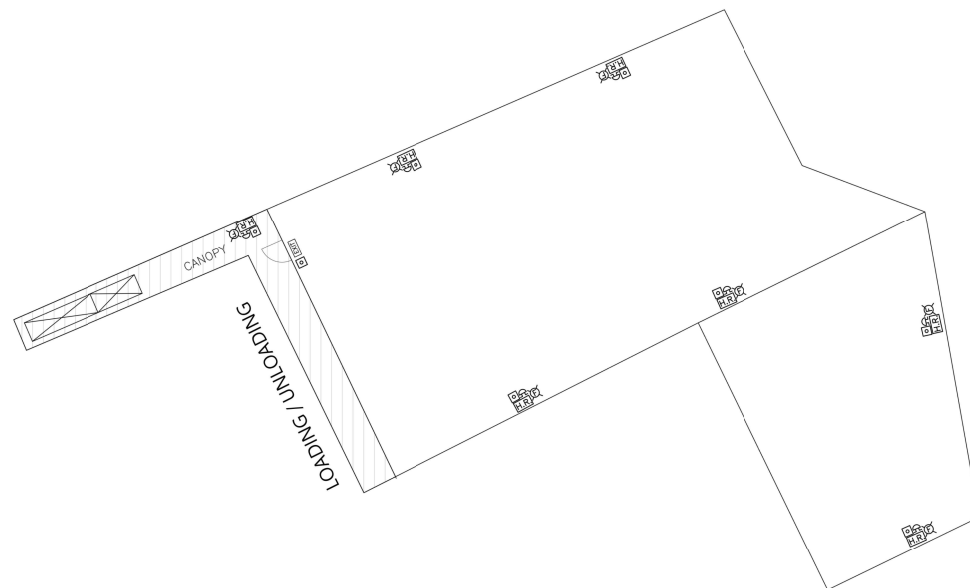

WAREHOUSE 7

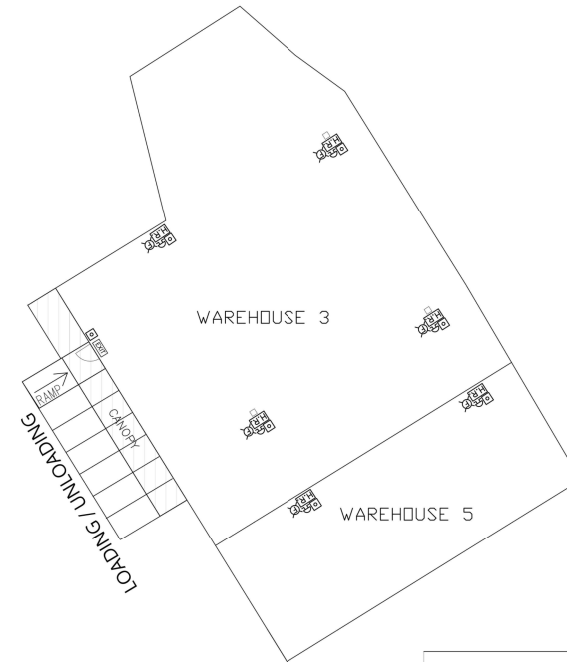

WAREHOUSE 3 AND
WAREHOUSE 5

FOR PlanD SUBMISSION

F S I CONSULTANT:



GLOBAL ENG CONSULTANTS LTD
ROOM 802 8/F, SILICON TOWER,
88 LARCH STREET, TAI KOK TSLI, KLN.
Email: globalconhk@gmail.com
Tel: 31861924 Fax: 31862946

PROJECT:

LOTS NO. 79(PART), 79B(PART), 80(PART), 80A(PART), 80B(PART), 80C(PART), 81(PART), 81A(PART), 81B(PART), 81C(PART), 82(PART), 82A(PART), 82B(PART), 82C(PART), 83(PART), 83A(PART), 83B(PART), 83C(PART), 84(PART), 84A(PART), 84B(PART), 84C(PART), TITLE:

WAREHOUSE 3, WAREHOUSE 5 AND
WAREHOUSE 7

(RNTPC PAPER NO.A/HSK/316)

SCALE:

1:100 @A0

DRAWN BY:

BARRY

DATE:

06-07-2021

DESIGNED BY:

BARRY

DWG. NO:

F/S/03

CHECKED BY:

ISD

CONTRACT NO.:

SHEET:



3

REVISION:

(摘錄自申請人於 6. 7. 2021 呈交的進一步資料)
(Extract from Applicant's Further
Information Submitted on 6.7.2021)

參考編號
REFERENCE No.
A/HSK/316


繪圖 DRAWING
A-5b

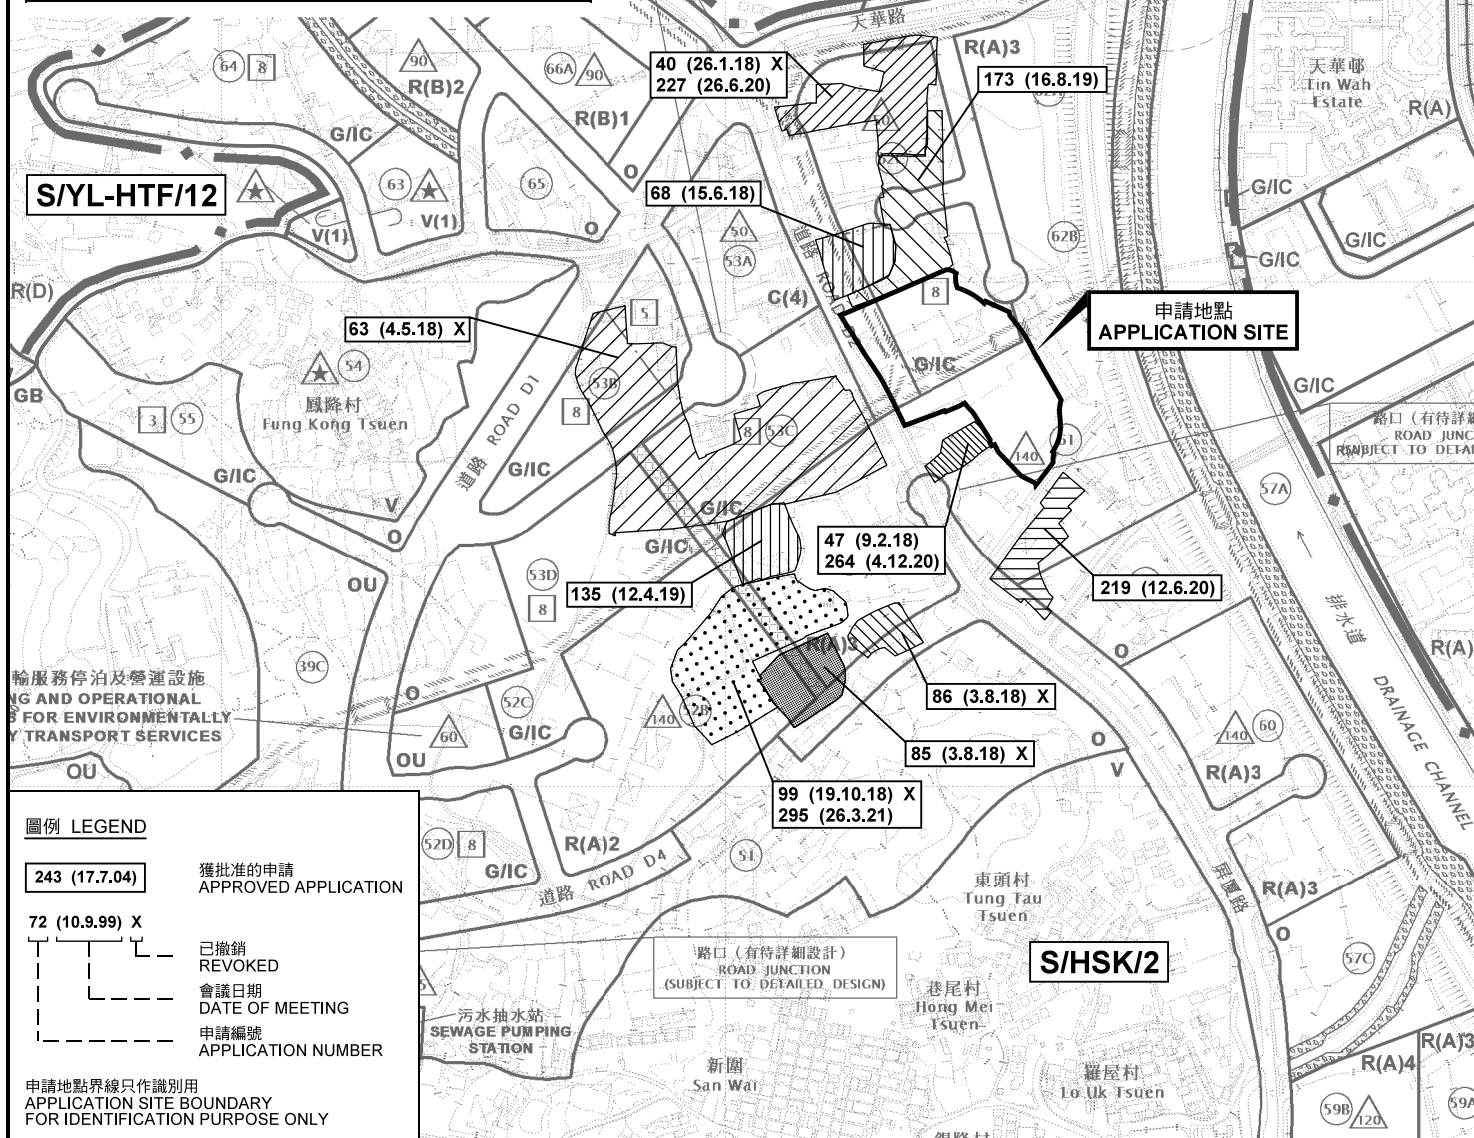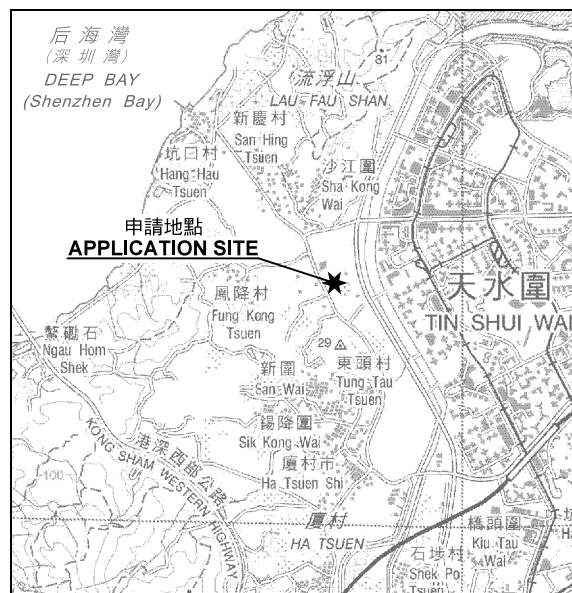


位置圖及同類申請 LOCATION PLAN WITH SIMILAR APPLICATIONS

規劃署
PLANNING
DEPARTMENT

參考編號
REFERENCE No.
A/HSK/316

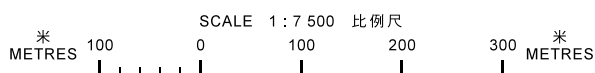

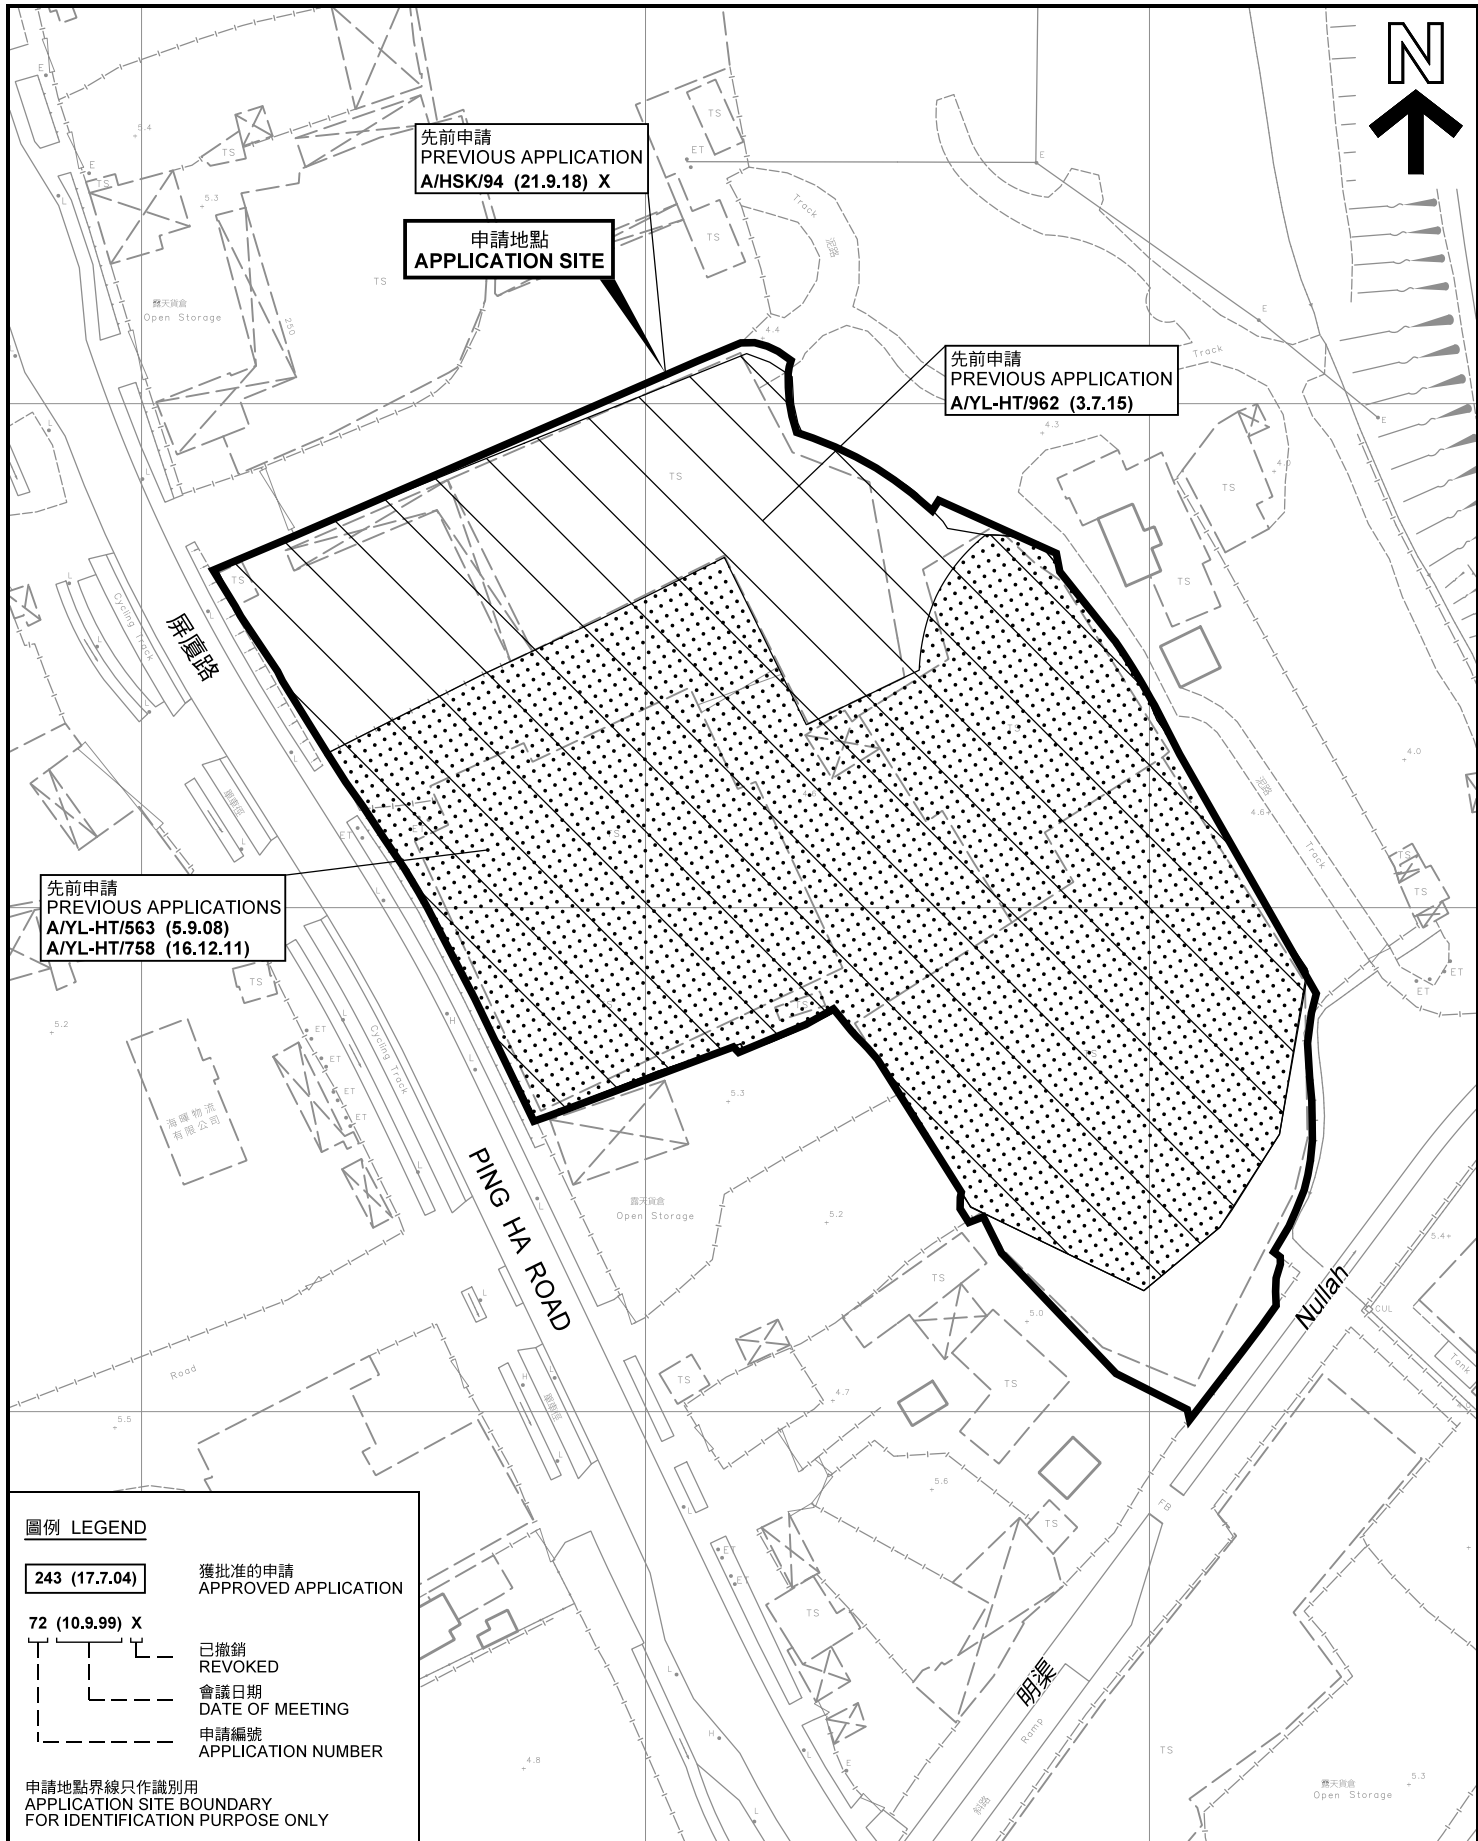

圖例 LEGEND

- 243 (17.7.04)** 獲批准的申請
APPROVED APPLICATION
- 72 (10.9.99) X** 已撤銷
REVOKED
- 會議日期
DATE OF MEETING
- 申請編號
APPLICATION NUMBER

申請地點界線只作識別用
APPLICATION SITE BOUNDARY
FOR IDENTIFICATION PURPOSE ONLY

本摘要圖於2021年7月7日擬備，所根據的資料為測量圖編號 6-NW-2A、2B、2C 及 2D
EXTRACT PLAN PREPARED ON 7.7.2021
BASED ON SURVEY SHEETS No.
6-NW-2A, 2B, 2C & 2D

先前申請圖 PREVIOUS APPLICATIONS PLAN

臨時物流中心及貨倉(為期3年)
元朗厦村丈量約份第125約及第129約內多個地段和毗連政府土地
TEMPORARY LOGISTICS CENTRE AND WAREHOUSE
FOR A PERIOD OF 3 YEARS
VARIOUS LOTS IN D.D.125 AND D.D.129, AND
ADJOINING GOVERNMENT LAND, HA TSUEN, YUEN LONG

SCALE 1 : 1 500 比例尺
米 20 0 20 40 60 米
METRES

規劃署
PLANNING
DEPARTMENT



參考編號
REFERENCE No.
A/HSK/316

圖 PLAN
A-1b



圖例 LEGEND



申請地點(界線只作識別用)
APPLICATION SITE
(BOUNDARY FOR IDENTIFICATION
PURPOSE ONLY)

本摘要圖於2021年7月7日擬備，所根據
的資料為地政總署於2020年11月25日拍得
的航攝照片編號 E105227C
EXTRACT PLAN PREPARED ON 7.7.2021
E105227C TAKEN ON 25.11.2020
BY LANDS DEPARTMENT

航攝照片 AERIAL PHOTO

臨時物流中心及貨倉(為期3年)
元朗厦村丈量約份第125約及第129約內多個地段和毗連政府土地
TEMPORARY LOGISTICS CENTRE AND WAREHOUSE
FOR A PERIOD OF 3 YEARS
VARIOUS LOTS IN D.D.125 AND D.D.129, AND
ADJOINING GOVERNMENT LAND, HA TSUEN, YUEN LONG


規劃署
PLANNING
DEPARTMENT



參考編號
REFERENCE No.
A/HSK/316

圖 PLAN
A-3

申請地點
APPLICATION SITE

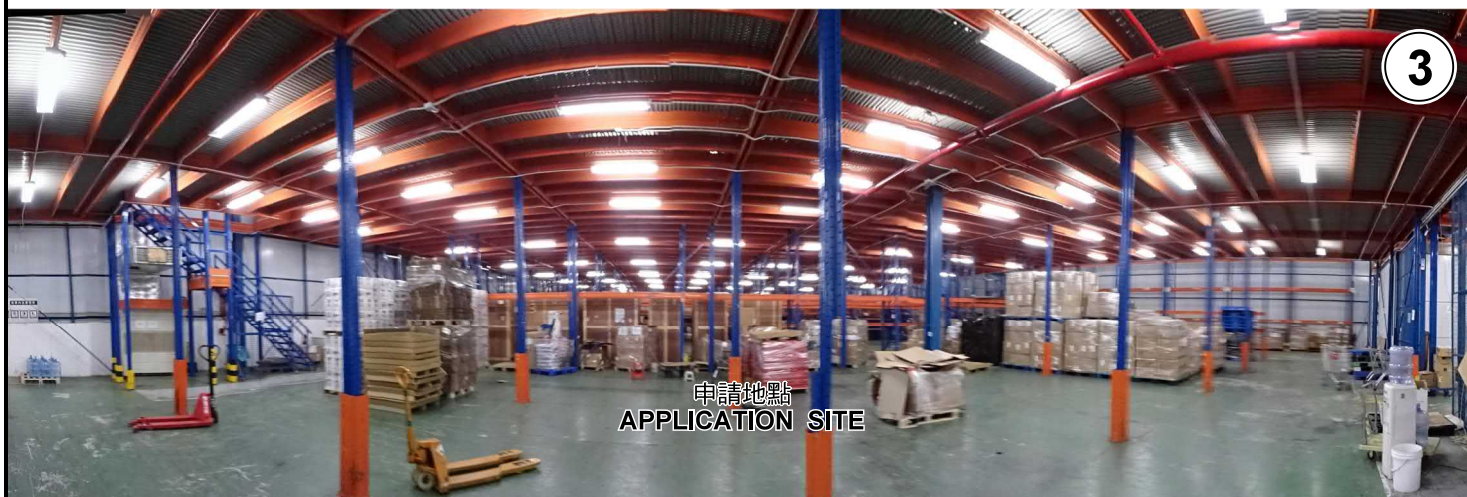

本圖於2021年7月7日擬備，所根據的資料為攝於2021年6月18日的實地照片
PLAN PREPARED ON 7.7.2021
BASED ON SITE PHOTOS
TAKEN ON 18.6.2021

實地照片 SITE PHOTOS

臨時物流中心及貨倉(為期3年)
元朗厦村丈量約份第125約及第129約內多個地段和毗連政府土地
TEMPORARY LOGISTICS CENTRE AND WAREHOUSE
FOR A PERIOD OF 3 YEARS
VARIOUS LOTS IN D.D.125 AND D.D.129, AND
ADJOINING GOVERNMENT LAND, HA TSUEN, YUEN LONG

規劃署
PLANNING
DEPARTMENT



參考編號
REFERENCE No.
A/HSK/316

圖 PLAN
A-4a



申請地點
APPLICATION SITE



申請地點
APPLICATION SITE



申請地點
APPLICATION SITE

本圖於2021年7月7日擬備，所根據的資料為攝於2021年6月18日的實地照片
PLAN PREPARED ON 7.7.2021
BASED ON SITE PHOTOS
TAKEN ON 18.6.2021

實地照片 SITE PHOTOS

臨時物流中心及貨倉(為期3年)
元朗厦村丈量約份第125約及第129約內多個地段和毗連政府土地
TEMPORARY LOGISTICS CENTRE AND WAREHOUSE
FOR A PERIOD OF 3 YEARS
VARIOUS LOTS IN D.D.125 AND D.D.129, AND
ADJOINING GOVERNMENT LAND, HA TSUEN, YUEN LONG

規劃署
PLANNING
DEPARTMENT



參考編號
REFERENCE No.
A/HSK/316

圖 PLAN
A-4b



本圖於2021年7月7日擬備，所根據的資料為攝於2021年6月18日的實地照片
PLAN PREPARED ON 7.7.2021
BASED ON SITE PHOTOS
TAKEN ON 18.6.2021

實地照片 SITE PHOTOS

臨時物流中心及貨倉(為期3年)
元朗厦村丈量約份第125約及第129約內多個地段和毗連政府土地
TEMPORARY LOGISTICS CENTRE AND WAREHOUSE
FOR A PERIOD OF 3 YEARS
VARIOUS LOTS IN D.D.125 AND D.D.129, AND
ADJOINING GOVERNMENT LAND, HA TSUEN, YUEN LONG

規劃署
PLANNING
DEPARTMENT



參考編號
REFERENCE No.
A/HSK/316

圖 PLAN
A-4c