



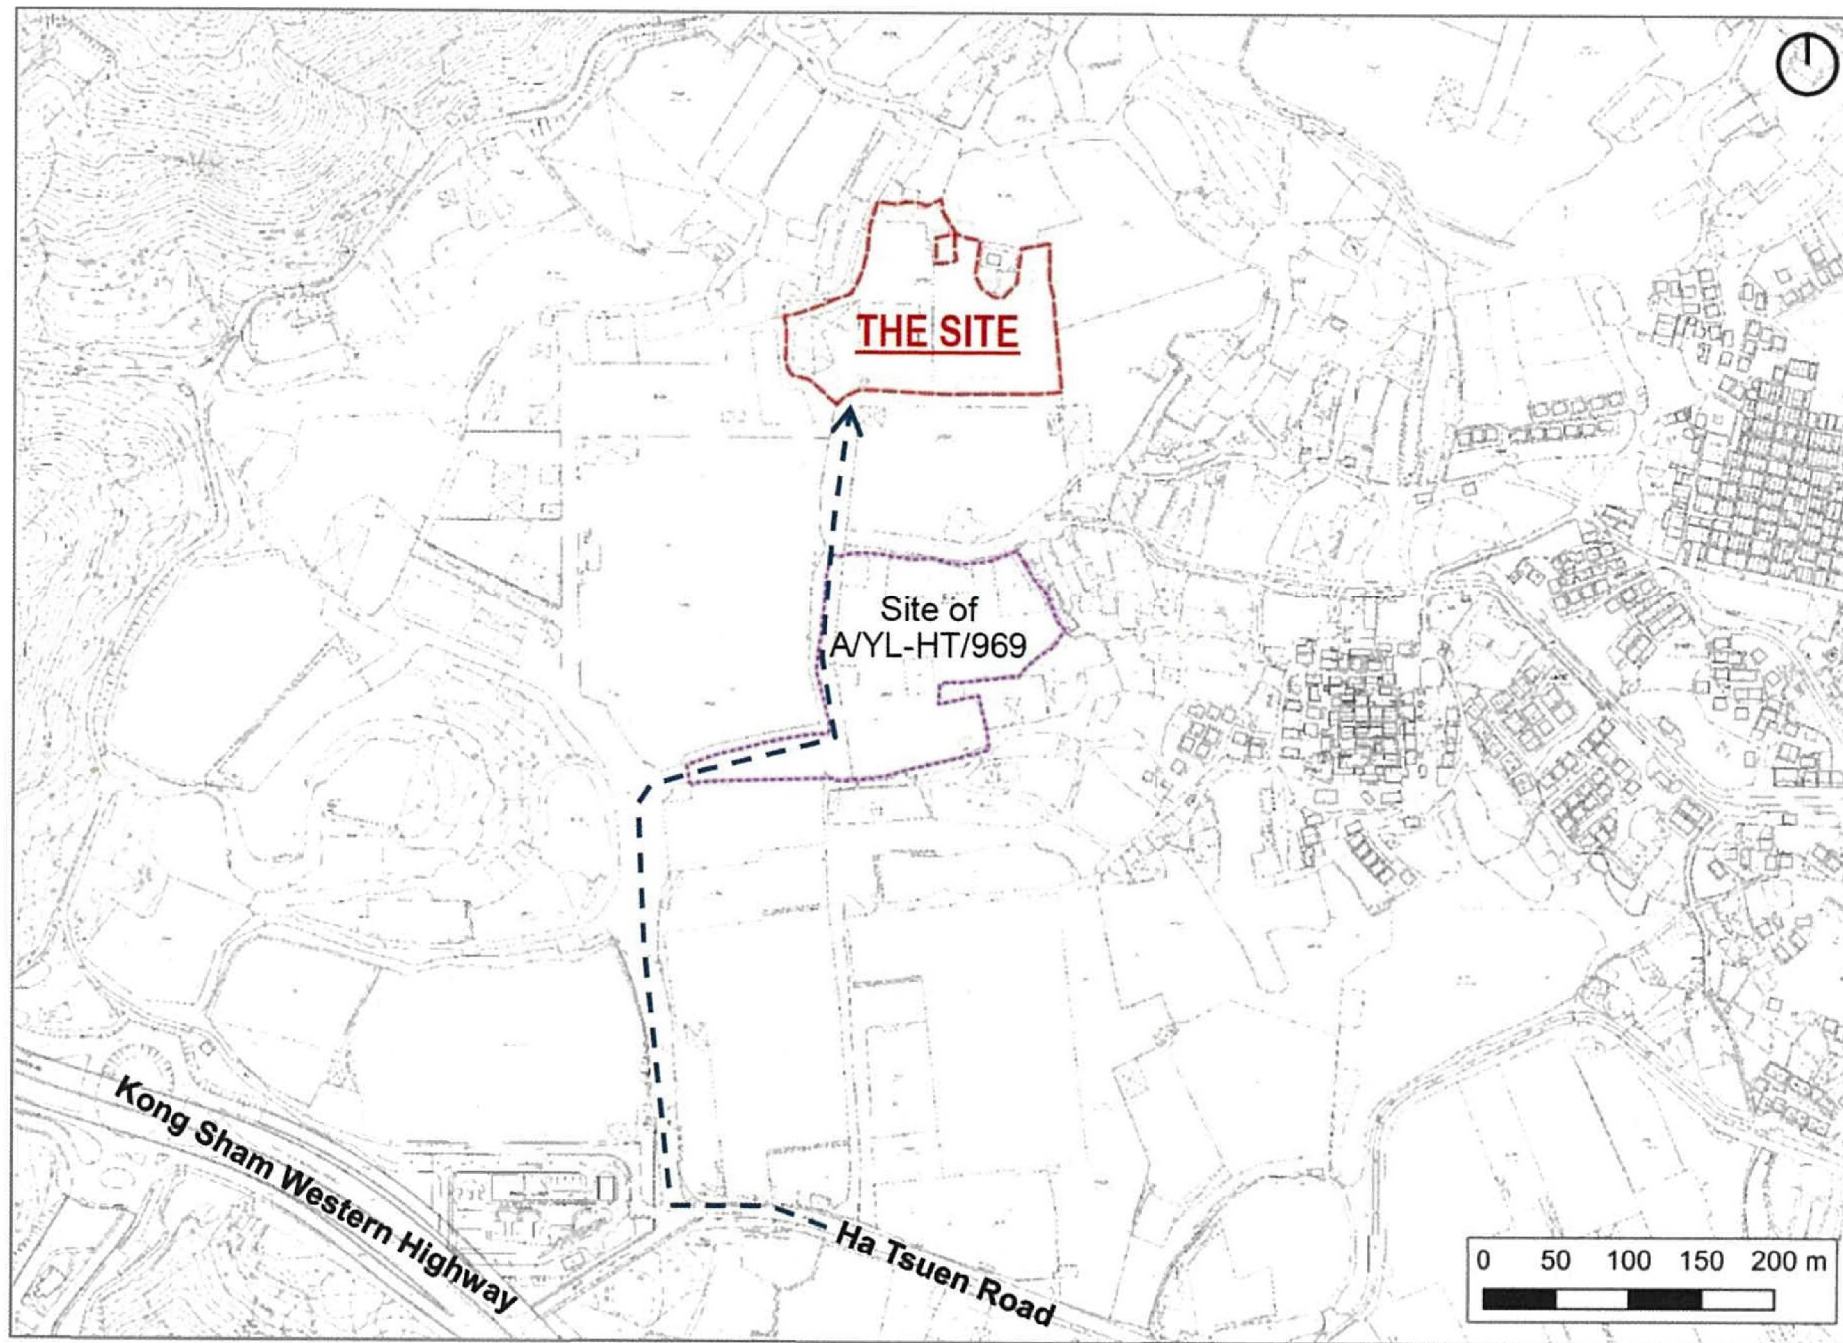

(摘錄自申請人於 15. 6. 2021 呈交的申請書)
(Extract from Applicant's
Submission of 15.6.2021)

參考編號
REFERENCE No.
A/HSK/317

繪圖 DRAWING
A-1

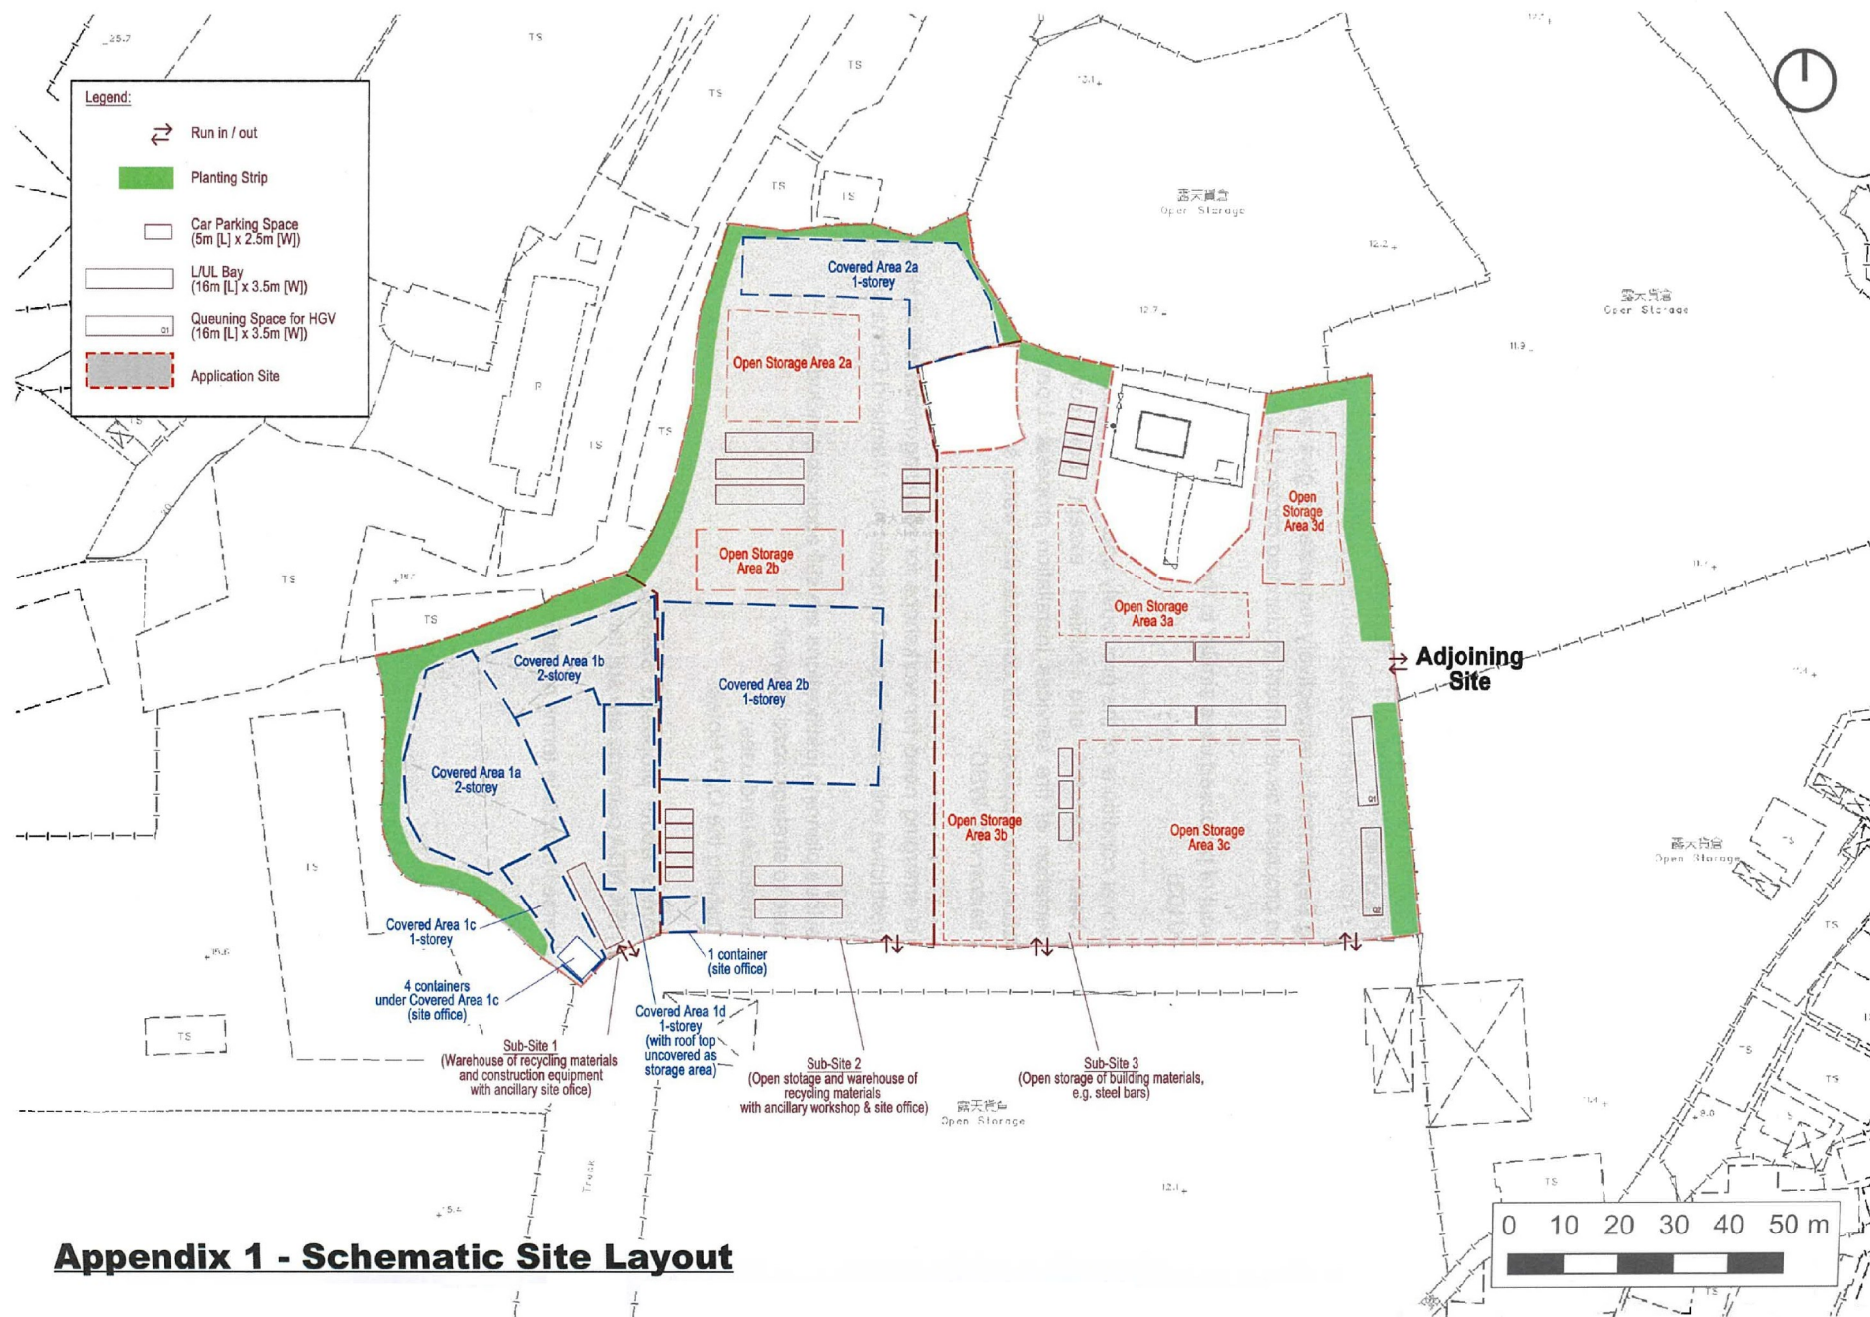


Appendix 1 - Schematic Site Layout


(摘錄自申請人於 15. 6. 2021 呈交的申請書)
(Extract from Applicant's
Submission of 15.6.2021)

參考編號
REFERENCE No.
A/HSK/317

繪圖 DRAWING
A-2

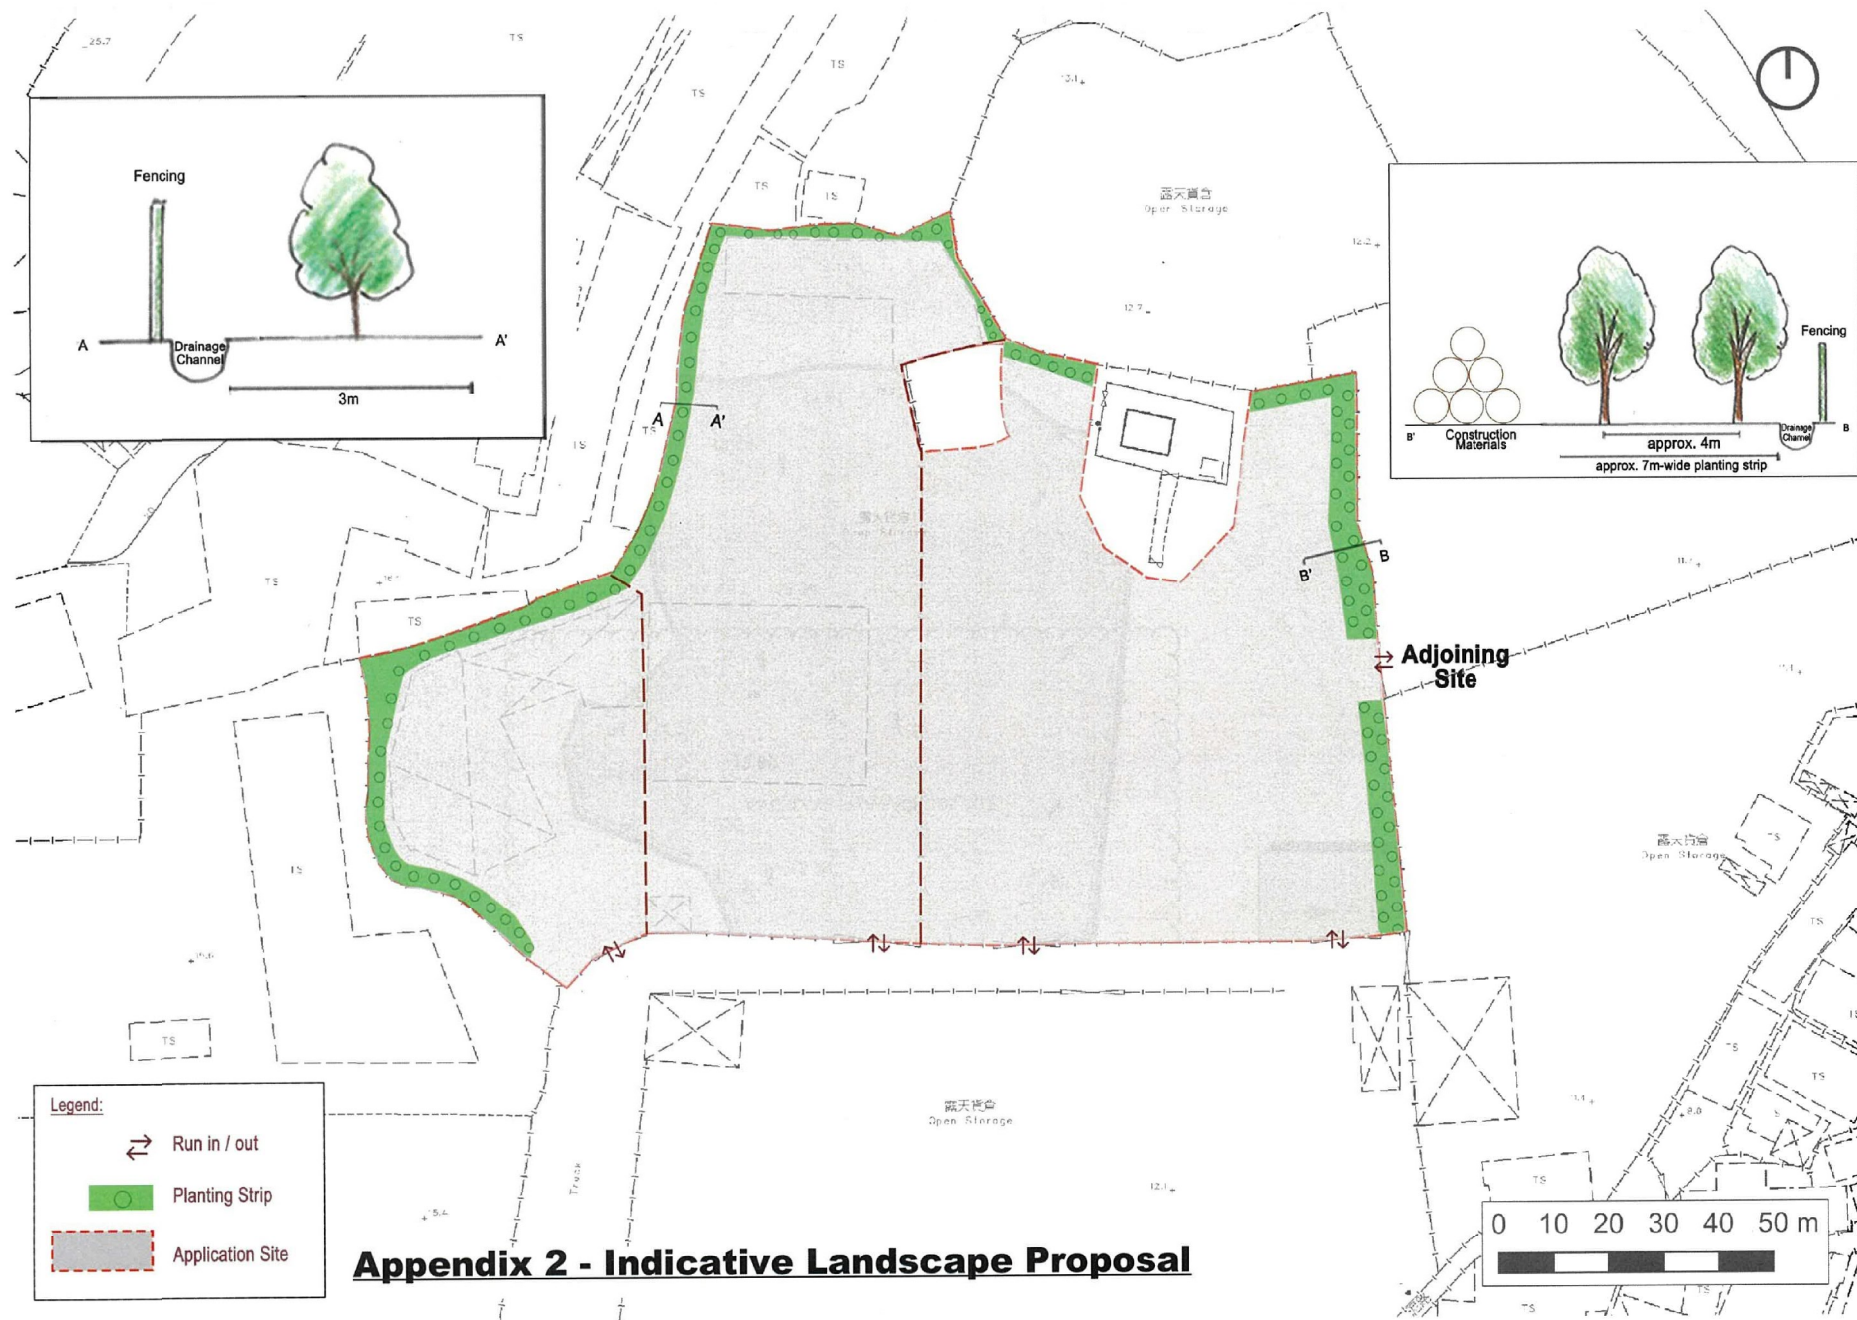

(摘錄自申請人於 15. 6. 2021 呈交的申請書)
(Extract from Applicant's
Submission of 15.6.2021)

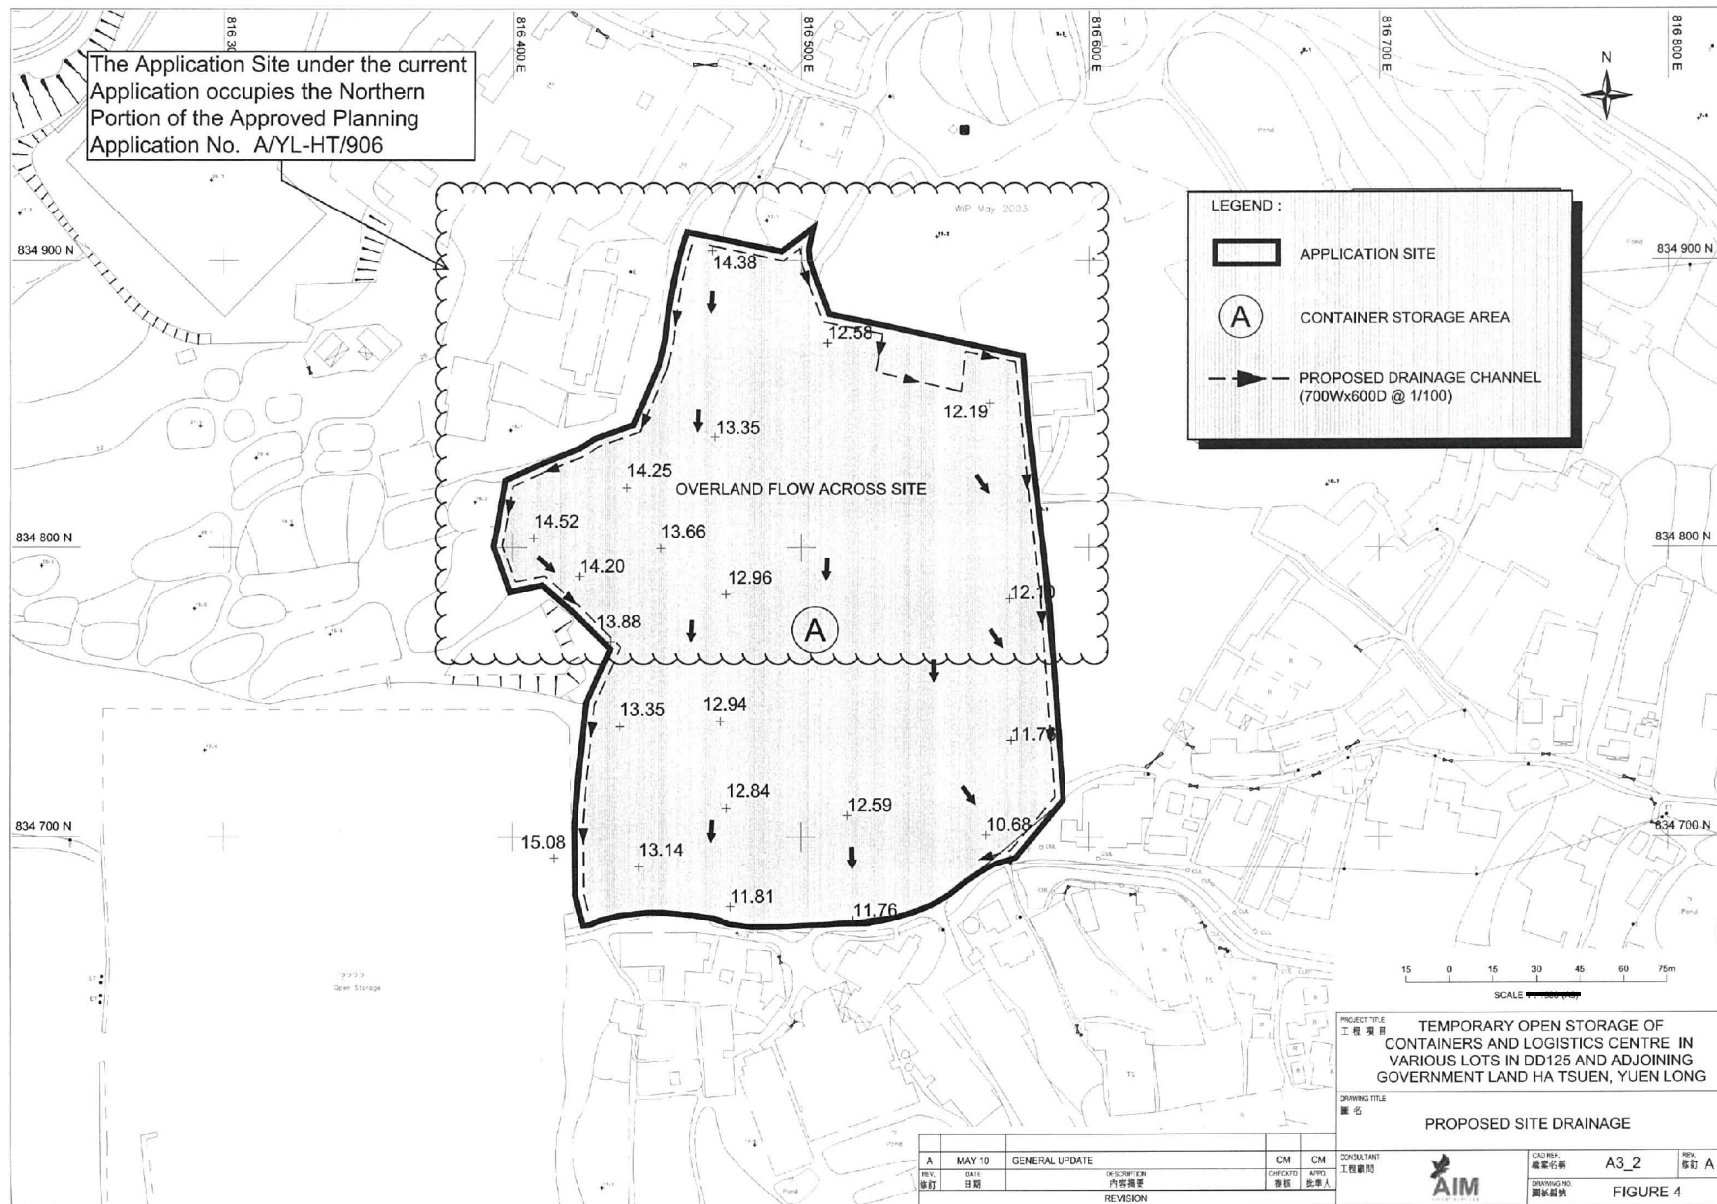


Appendix 3 - Site Drainage Plan


(extracted from Drainage Plan of Approved Planning Application No. A/YL-HT/906)

(摘錄自申請人於 15. 6. 2021 呈交的申請書)
(Extract from Applicant's Submission of 15.6.2021)

參考編號
REFERENCE No.
A/HSK/317

繪圖 DRAWING
A-4

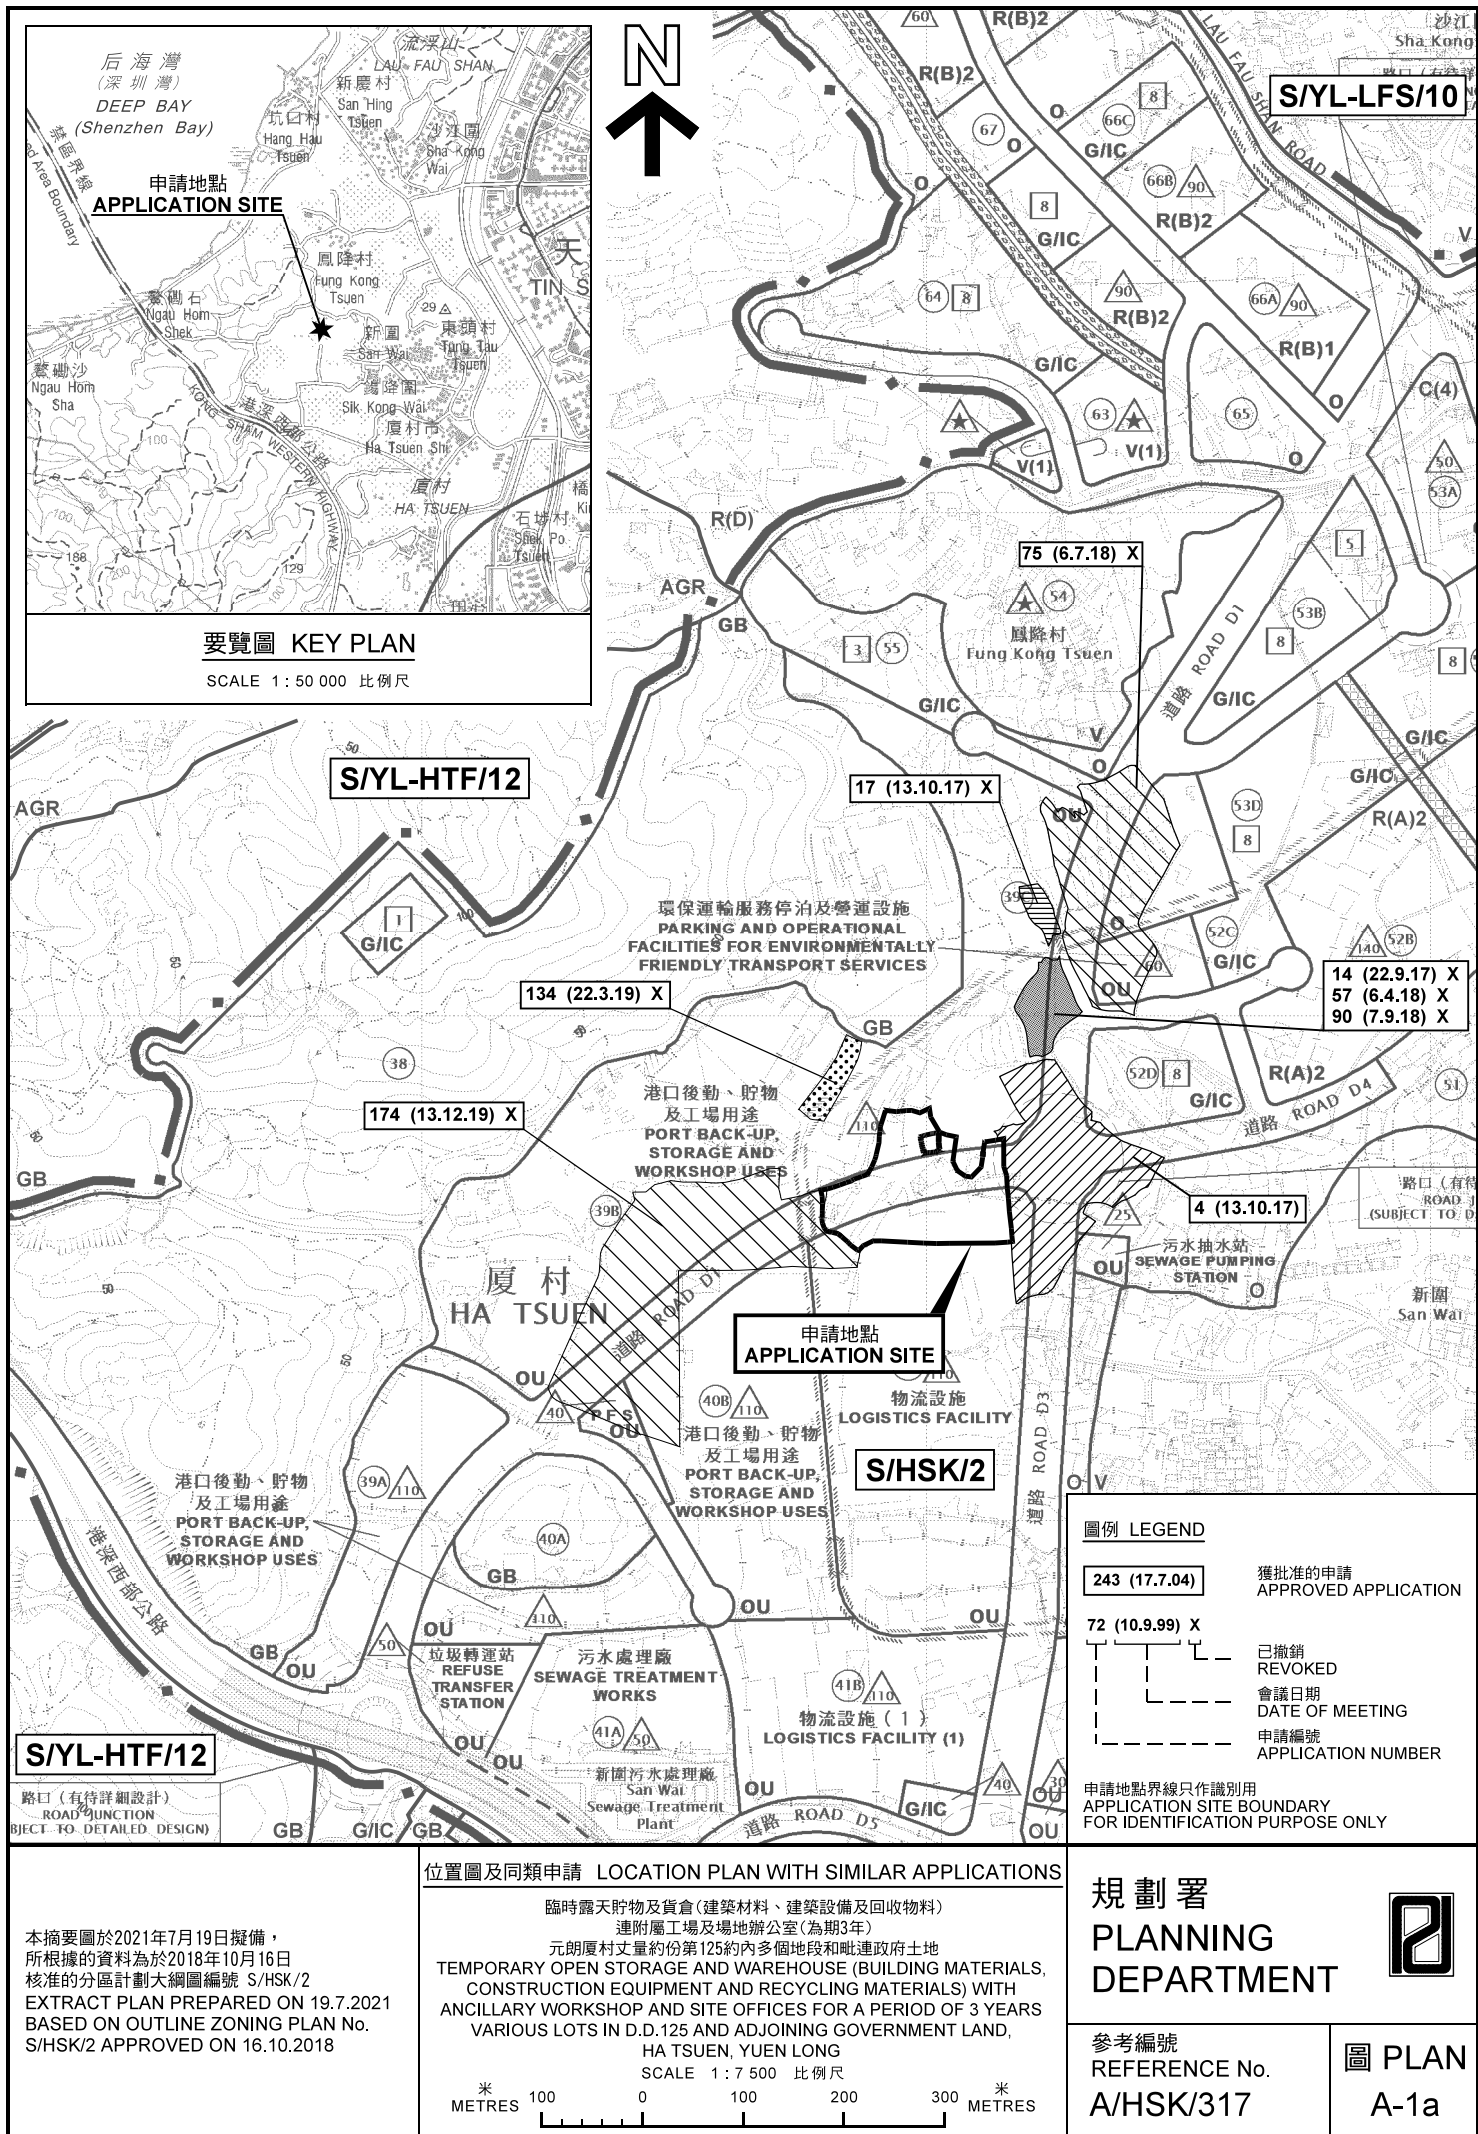

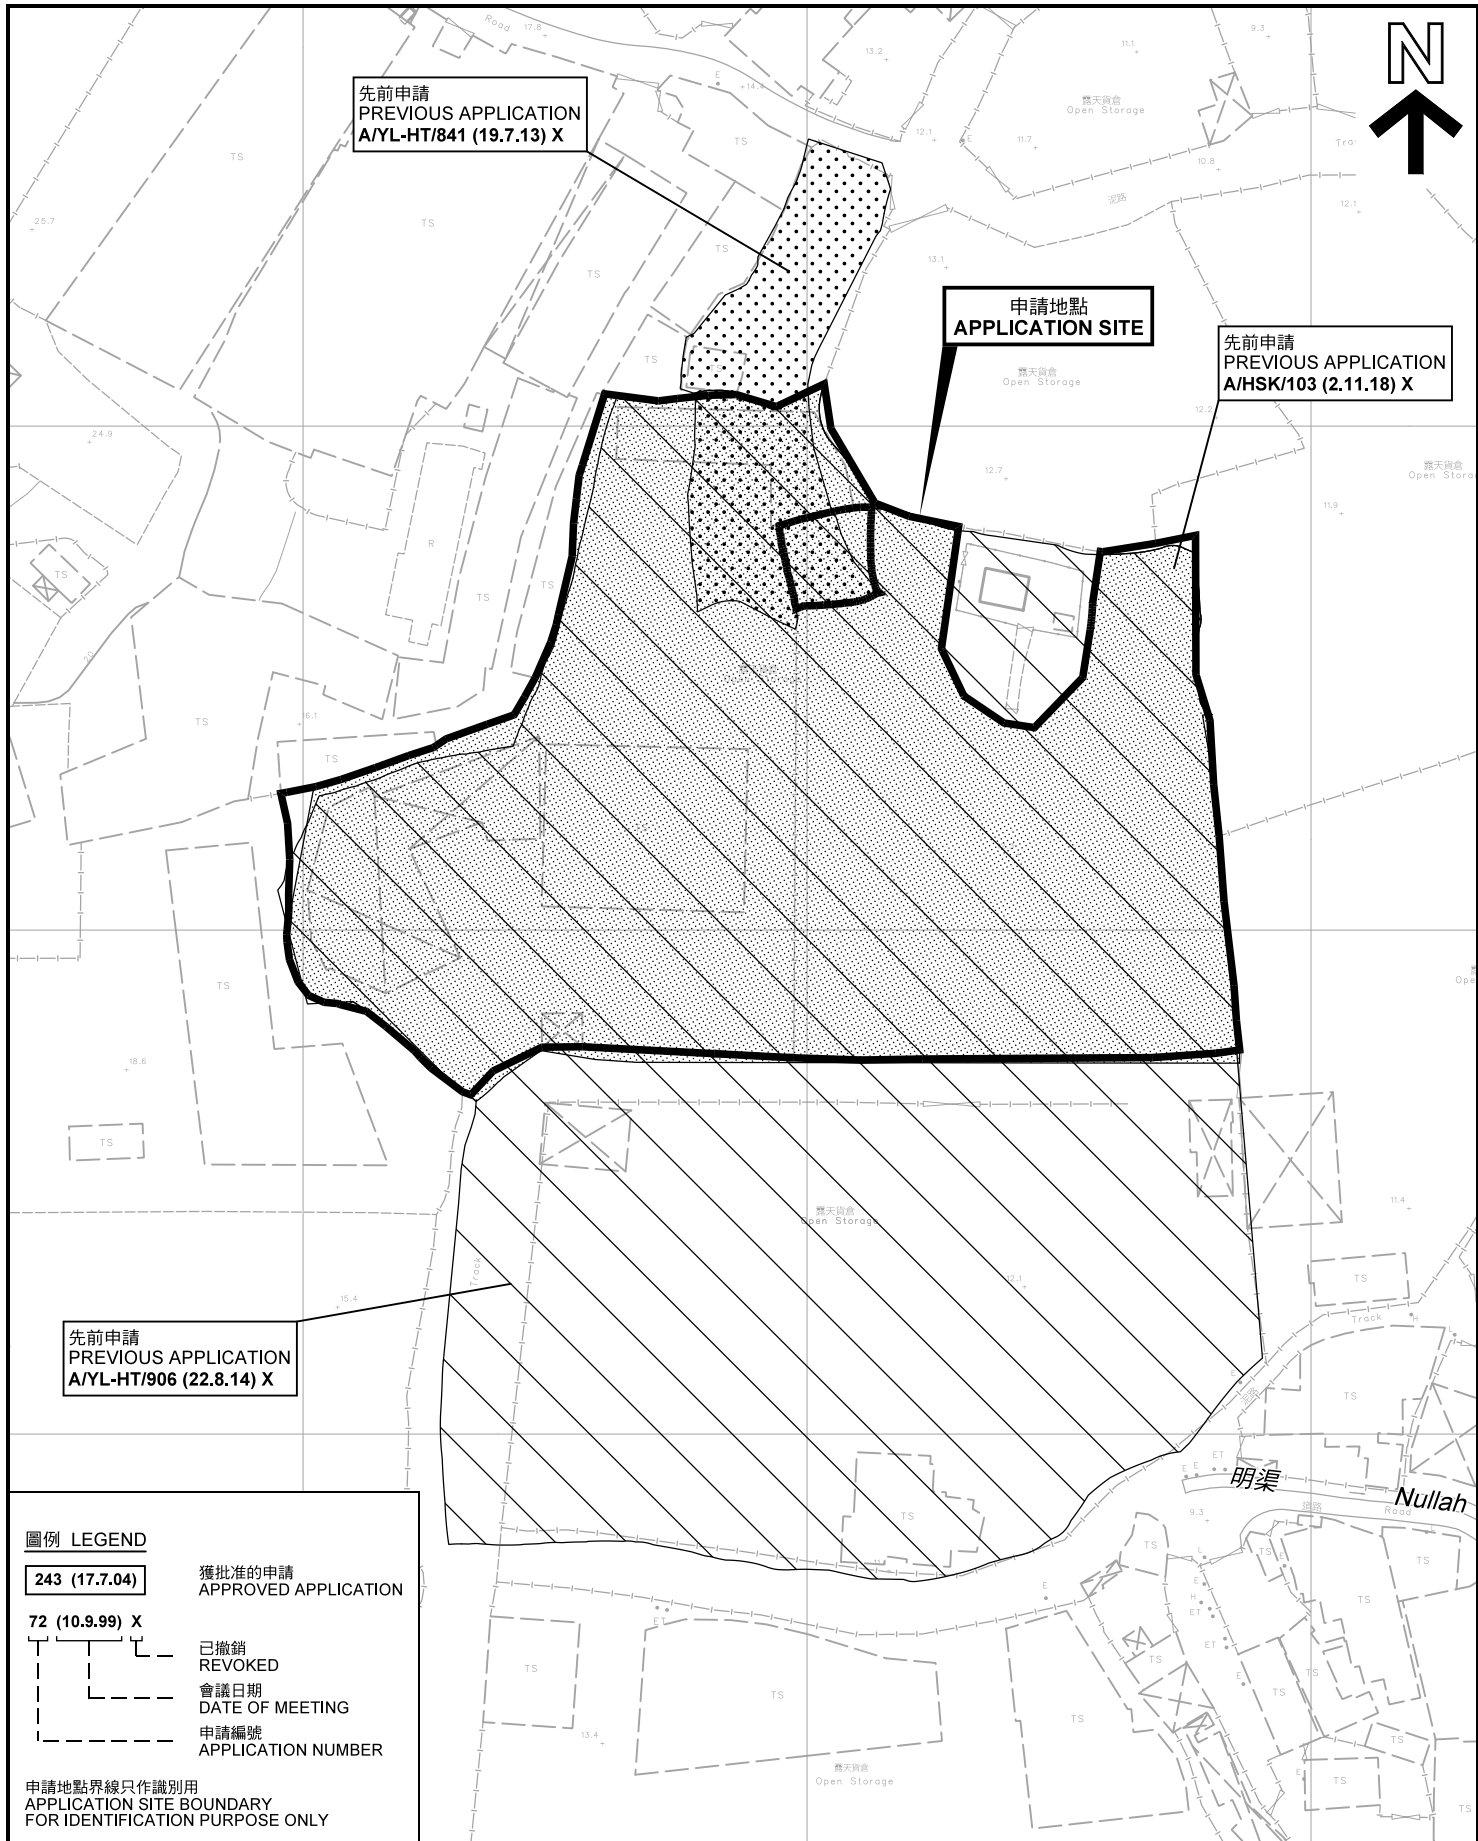

本摘要圖於2021年7月19日擬備， 所根據的資料為測量圖編號 6-NW-1D、2C、6B、及 7A EXTRACT PLAN PREPARED ON 19.7.2021 BASED ON SURVEY SHEETS No. 6-NW-1D, 2C, 6B & 7A	先前申請圖 PREVIOUS APPLICATIONS PLAN 臨時露天貯物及貨倉(建築材料、建築設備及回收物料) 連附屬工場及場地辦公室(為期3年) 元朗厦村丈量約份第125約內多個地段和毗連政府土地 TEMPORARY OPEN STORAGE AND WAREHOUSE (BUILDING MATERIALS, CONSTRUCTION EQUIPMENT AND RECYCLING MATERIALS) WITH ANCILLARY WORKSHOP AND SITE OFFICES FOR A PERIOD OF 3 YEARS VARIOUS LOTS IN D.D.125 AND ADJOINING GOVERNMENT LAND, HA TSUEN, YUEN LONG SCALE 1 : 1 500 比例尺 米 20 0 20 40 60 米 METRES	規 劃 署 PLANNING DEPARTMENT 
	參考編號 REFERENCE No. A/HSK/317	圖 PLAN A-1b



KAI PAK LING ROAD

雞伯靈路



連接厦村路的通道
Access Leading from
Ha Tsuen Road

明渠

Nullah

祥降圍
Tseung
Kong Wai

圖例 LEGEND



申請地點(界線只作識別用)
APPLICATION SITE
(BOUNDARY FOR IDENTIFICATION
PURPOSE ONLY)

航攝照片 AERIAL PHOTO

臨時露天貯物及貨倉(建築材料、建築設備及回收物料)
連附屬工場及場地辦公室(為期3年)
元朗厦村丈量約份第125約內多個地段和毗連政府土地
TEMPORARY OPEN STORAGE AND WAREHOUSE (BUILDING MATERIALS,
CONSTRUCTION EQUIPMENT AND RECYCLING MATERIALS) WITH
ANCILLARY WORKSHOP AND SITE OFFICES FOR A PERIOD OF 3 YEARS
VARIOUS LOTS IN D.D.125 AND ADJOINING GOVERNMENT LAND,
HA TSUEN, YUEN LONG

規劃署
PLANNING
DEPARTMENT



參考編號
REFERENCE No.
A/HSK/317

圖 PLAN
A-3

本摘要圖於2021年7月19日擬備，所根據
的資料為地政總署於2020年11月25日拍得
的航攝照片編號 E106454C
EXTRACT PLAN PREPARED ON 19.7.2021
BASED ON AERIAL PHOTO No.
E106454C TAKEN ON 25.11.2020
BY LANDS DEPARTMENT

申請地點
APPLICATION SITE

1



連接廈村路的通道
Access Leading from
Ha Tsuen Road

2




申請地點
APPLICATION SITE

3



申請地點
APPLICATION SITE

4

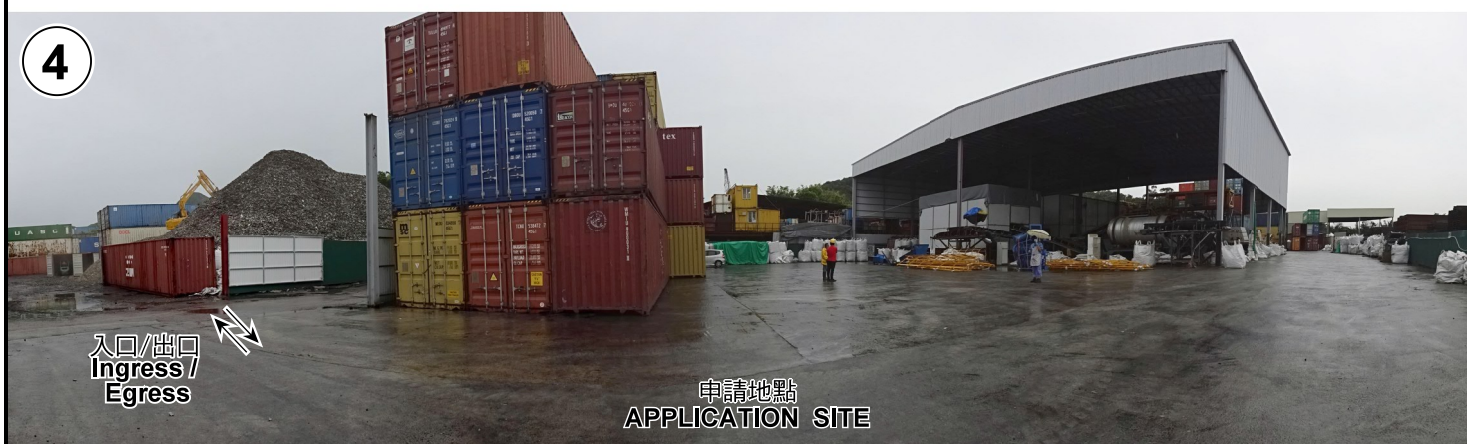

入口/出口
Ingress/
Egress

申請地點
APPLICATION SITE

實地照片 SITE PHOTOS

臨時露天貯物及貨倉(建築材料、建築設備及回收物料)
連附屬工場及場地辦公室(為期3年)

元朗厦村丈量約份第125約內多個地段和毗連政府土地
TEMPORARY OPEN STORAGE AND WAREHOUSE (BUILDING MATERIALS,
CONSTRUCTION EQUIPMENT AND RECYCLING MATERIALS) WITH
ANCILLARY WORKSHOP AND SITE OFFICES FOR A PERIOD OF 3 YEARS
VARIOUS LOTS IN D.D.125 AND ADJOINING GOVERNMENT LAND,
HA TSUEN, YUEN LONG

規劃署
PLANNING
DEPARTMENT



參考編號
REFERENCE No.
A/HSK/317

圖 PLAN
A-4a

本圖於2021年7月19日擬備，所根據的
資料為攝於2021年6月22日的實地照片
PLAN PREPARED ON 19.7.2021
BASED ON SITE PHOTOS
TAKEN ON 22.6.2021



申請地點界線只作識別用 APPLICATION SITE BOUNDARY FOR IDENTIFICATION PURPOSE ONLY

實地照片 SITE PHOTOS

臨時露天貯物及貨倉(建築材料、建築設備及回收物料)
連附屬工場及場地辦公室(為期3年)

元朗厦村丈量約份第125約內多個地段和毗連政府土地
TEMPORARY OPEN STORAGE AND WAREHOUSE (BUILDING MATERIALS,
CONSTRUCTION EQUIPMENT AND RECYCLING MATERIALS) WITH
ANCILLARY WORKSHOP AND SITE OFFICES FOR A PERIOD OF 3 YEARS
VARIOUS LOTS IN D.D.125 AND ADJOINING GOVERNMENT LAND,
HA TSUEN, YUEN LONG

規劃署
PLANNING
DEPARTMENT



參考編號
REFERENCE No.
A/HSK/317

圖 PLAN
A-4b

本圖於2021年7月19日擬備，所根據的資料為攝於2021年6月22日的實地照片
PLAN PREPARED ON 19.7.2021
BASED ON SITE PHOTOS
TAKEN ON 22.6.2021