


場地大綱圖

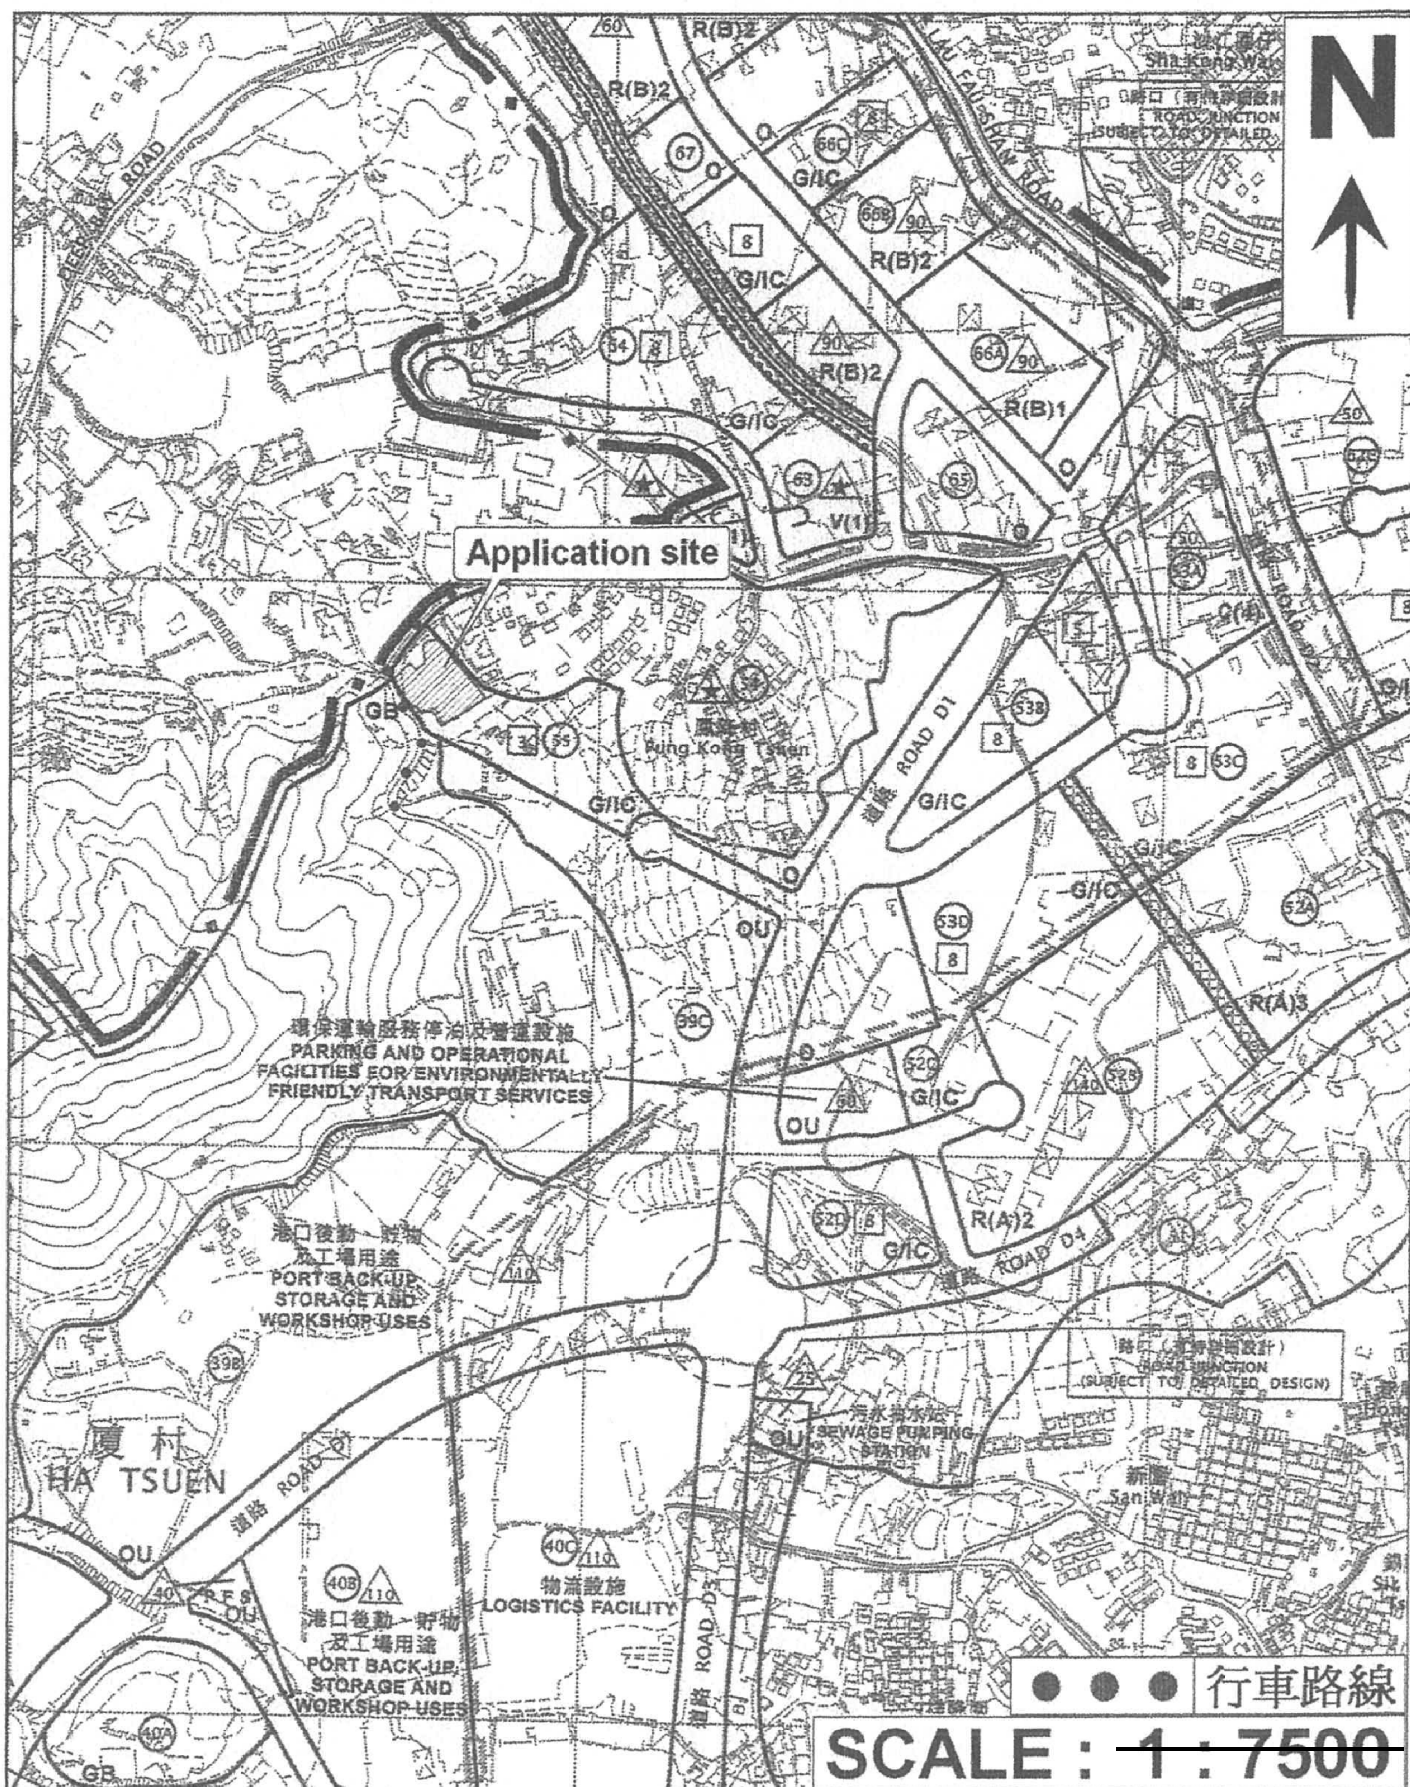


(摘錄自申請人於 22.10.2021 呈交的申請書)
(Extract from Applicant's
Submission of 22.10.2021)


參考編號
REFERENCE No.
A/HSK/337


繪圖 DRAWING
A-1

新修訂場地設計圖

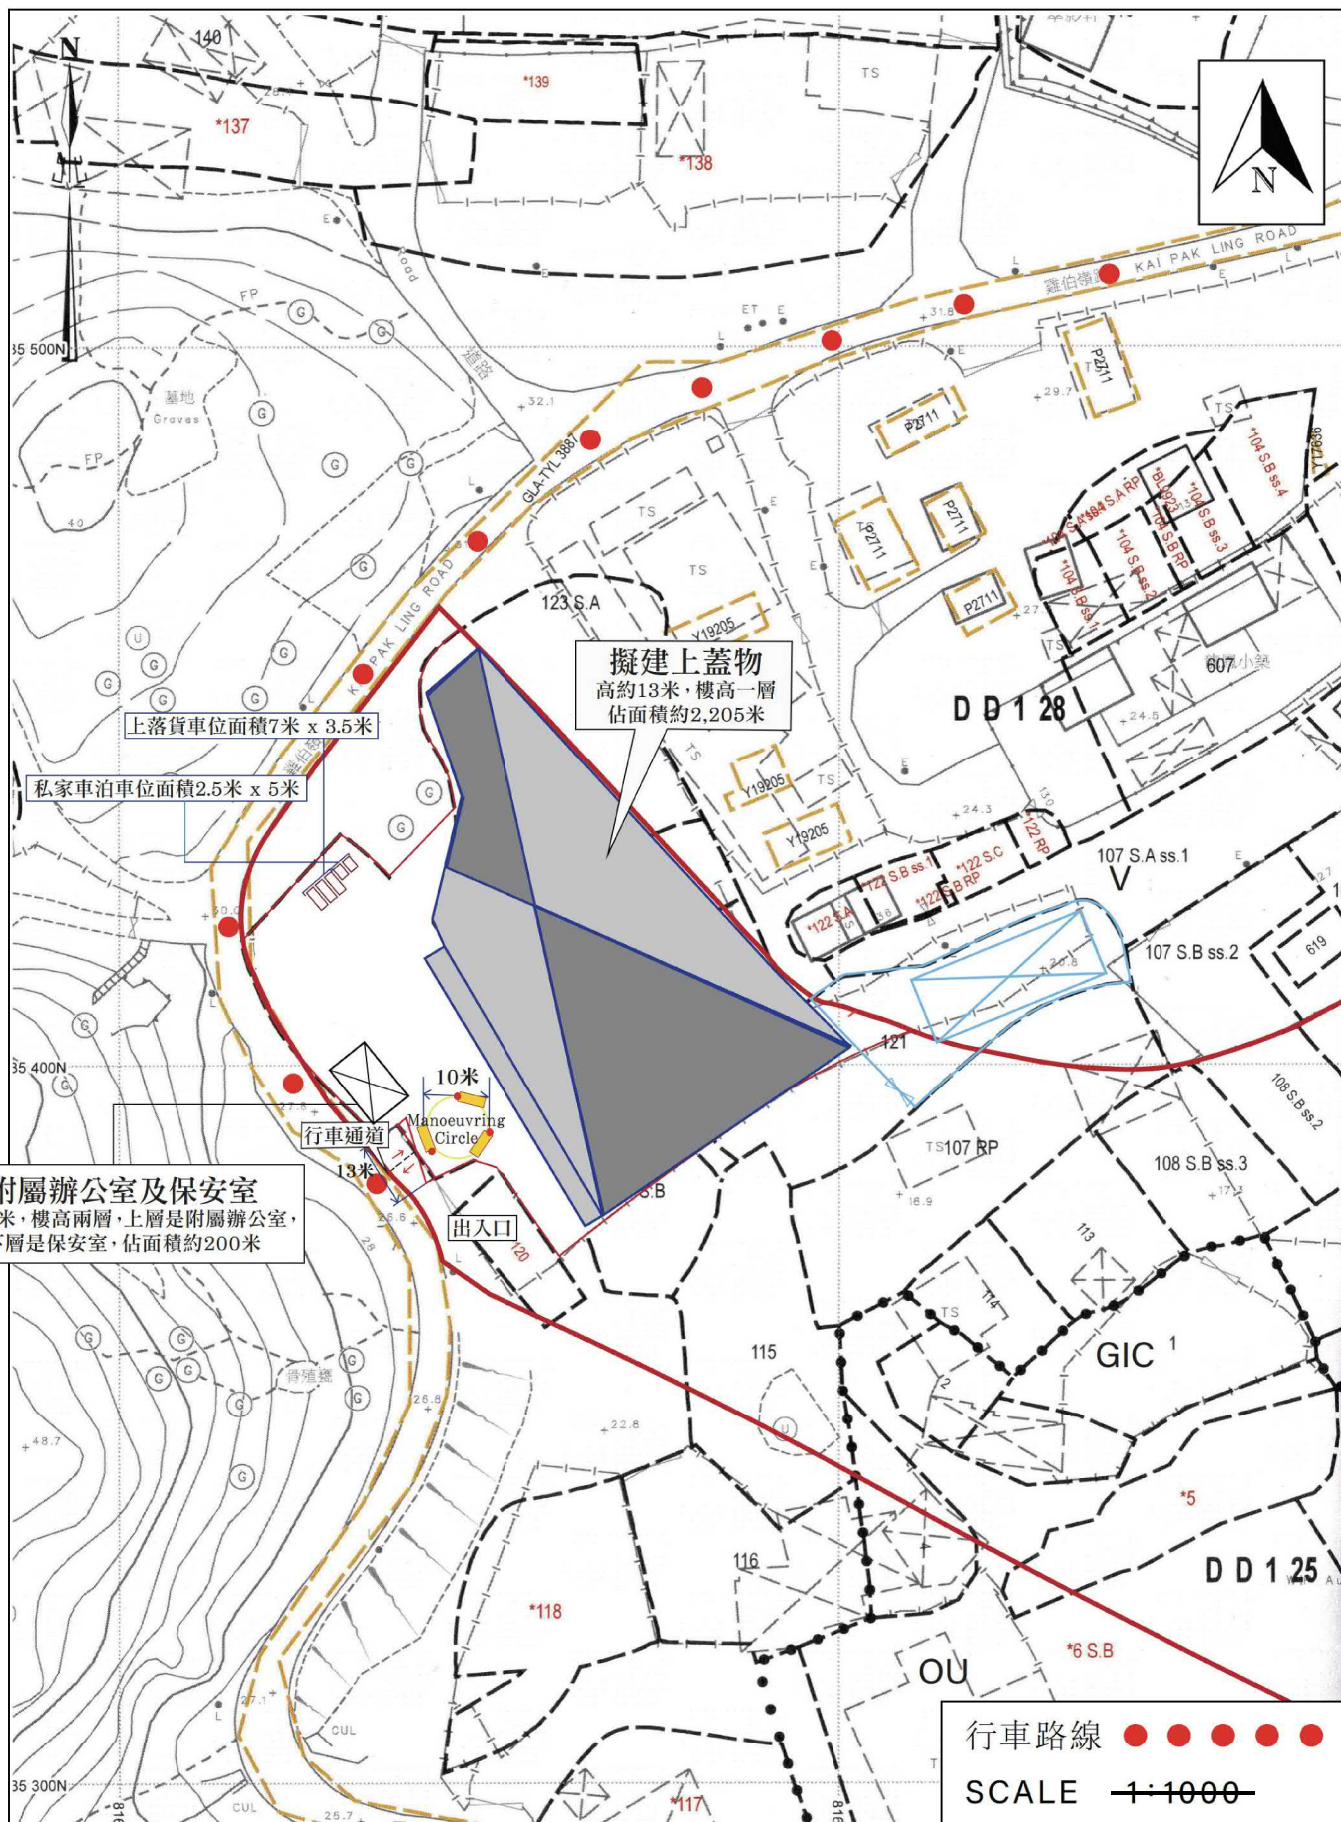

(摘錄自申請人於 29. 10. 2021 呈交的補充資料)
(Extract from Applicant's Supplementary
Information Submitted on 29.10.2021)

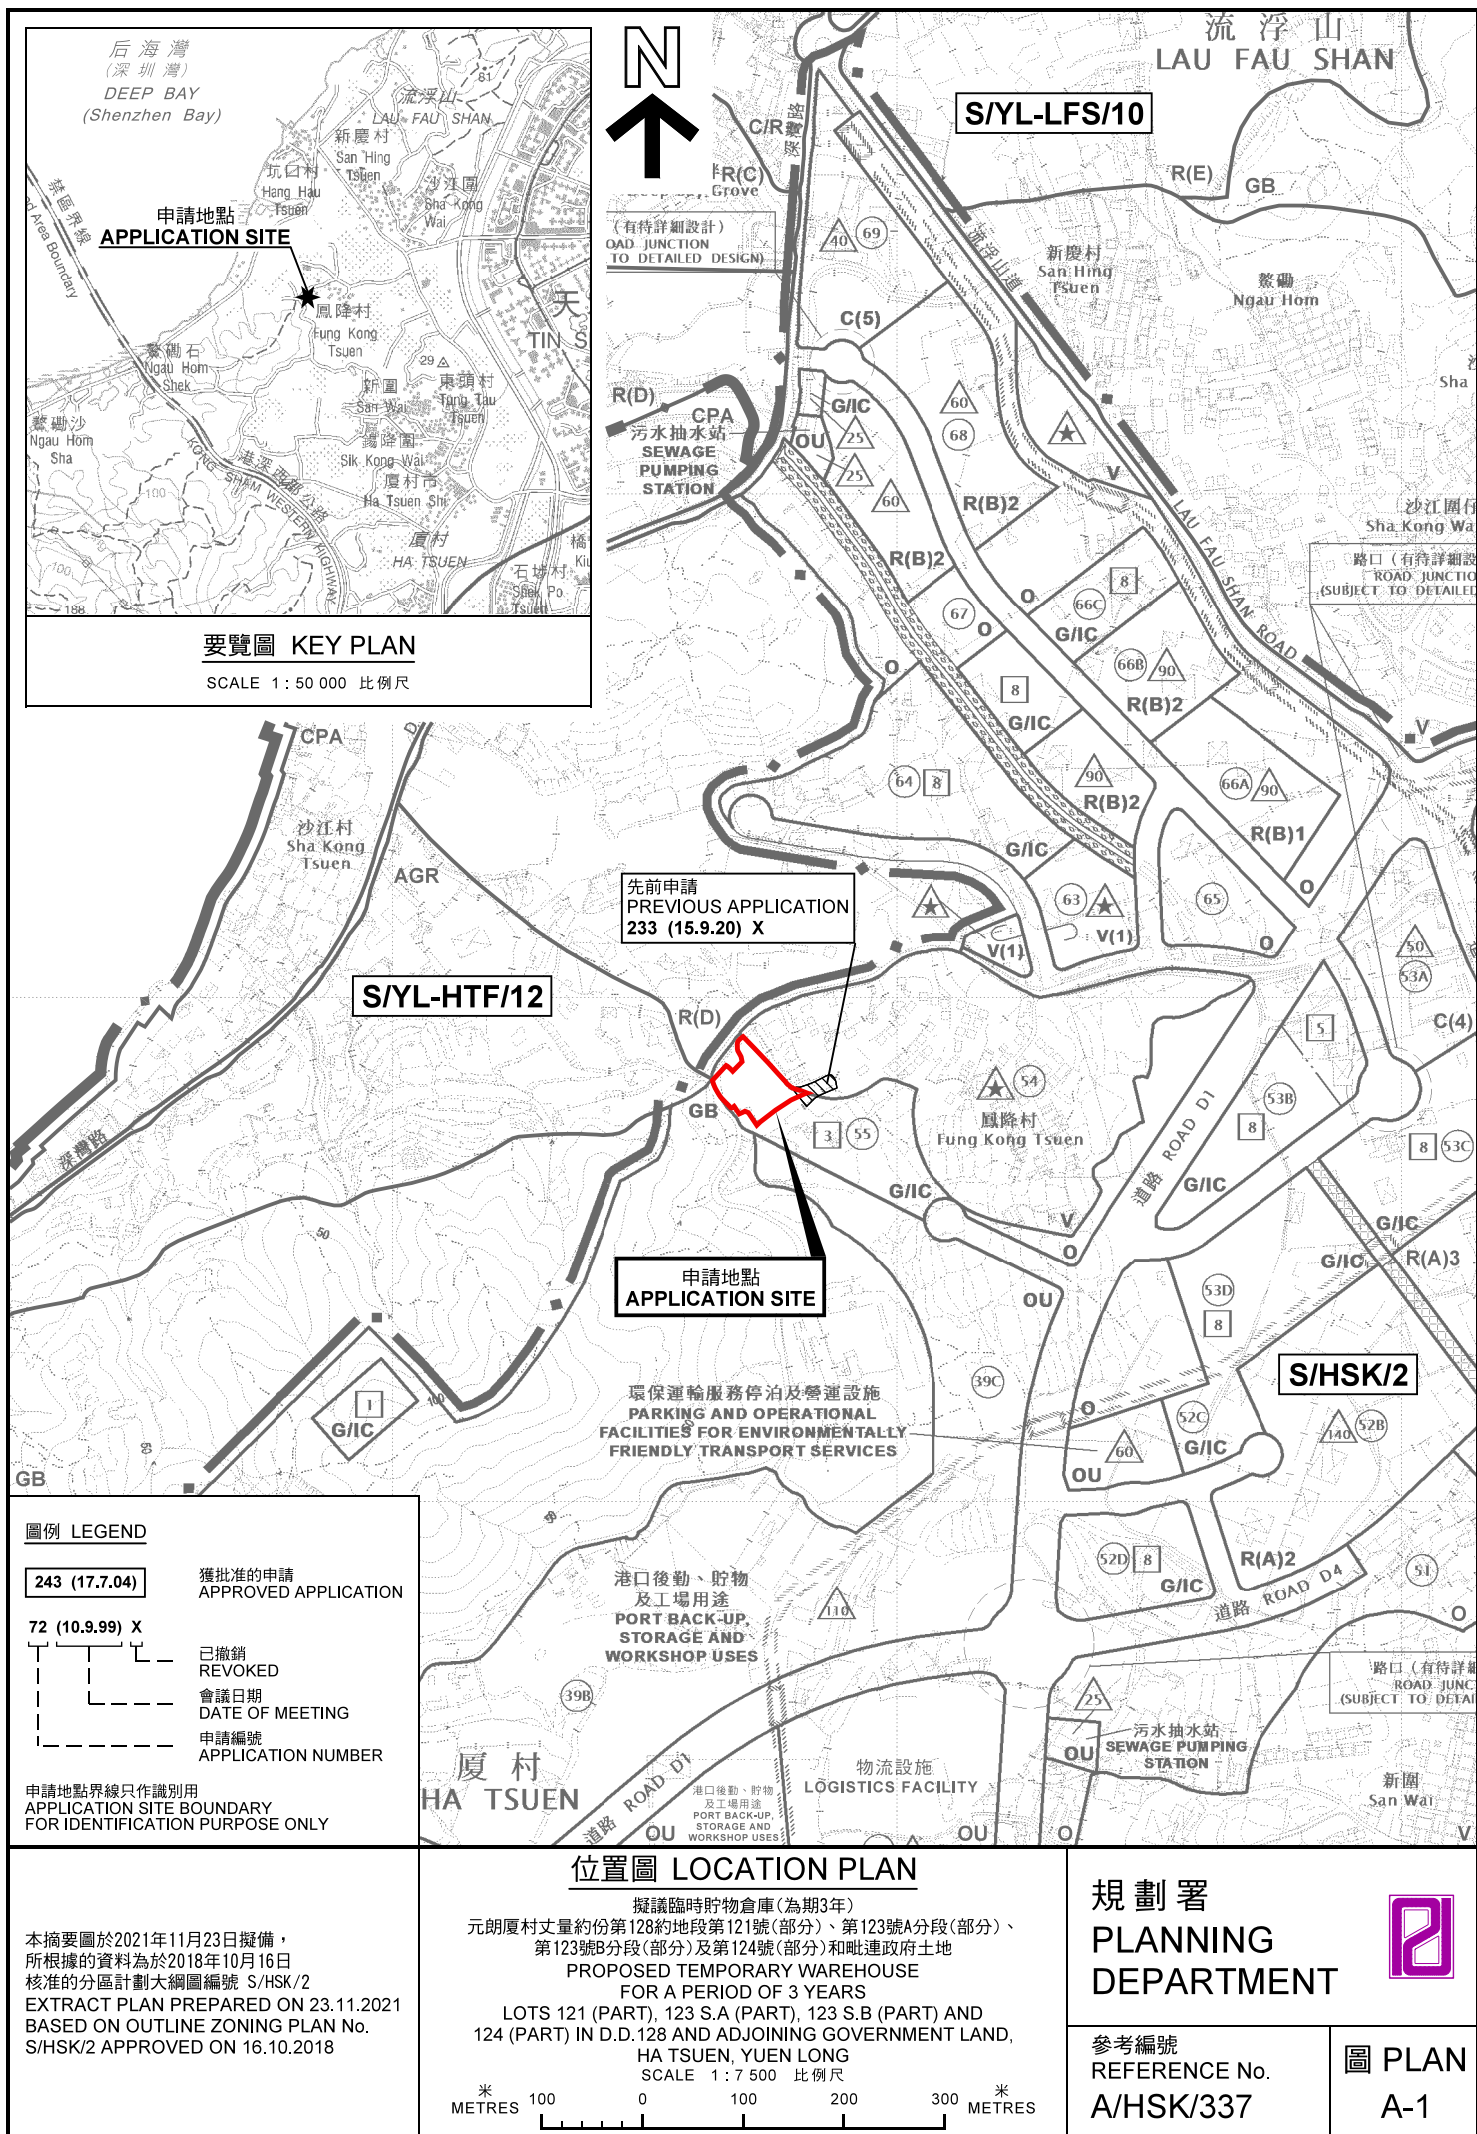

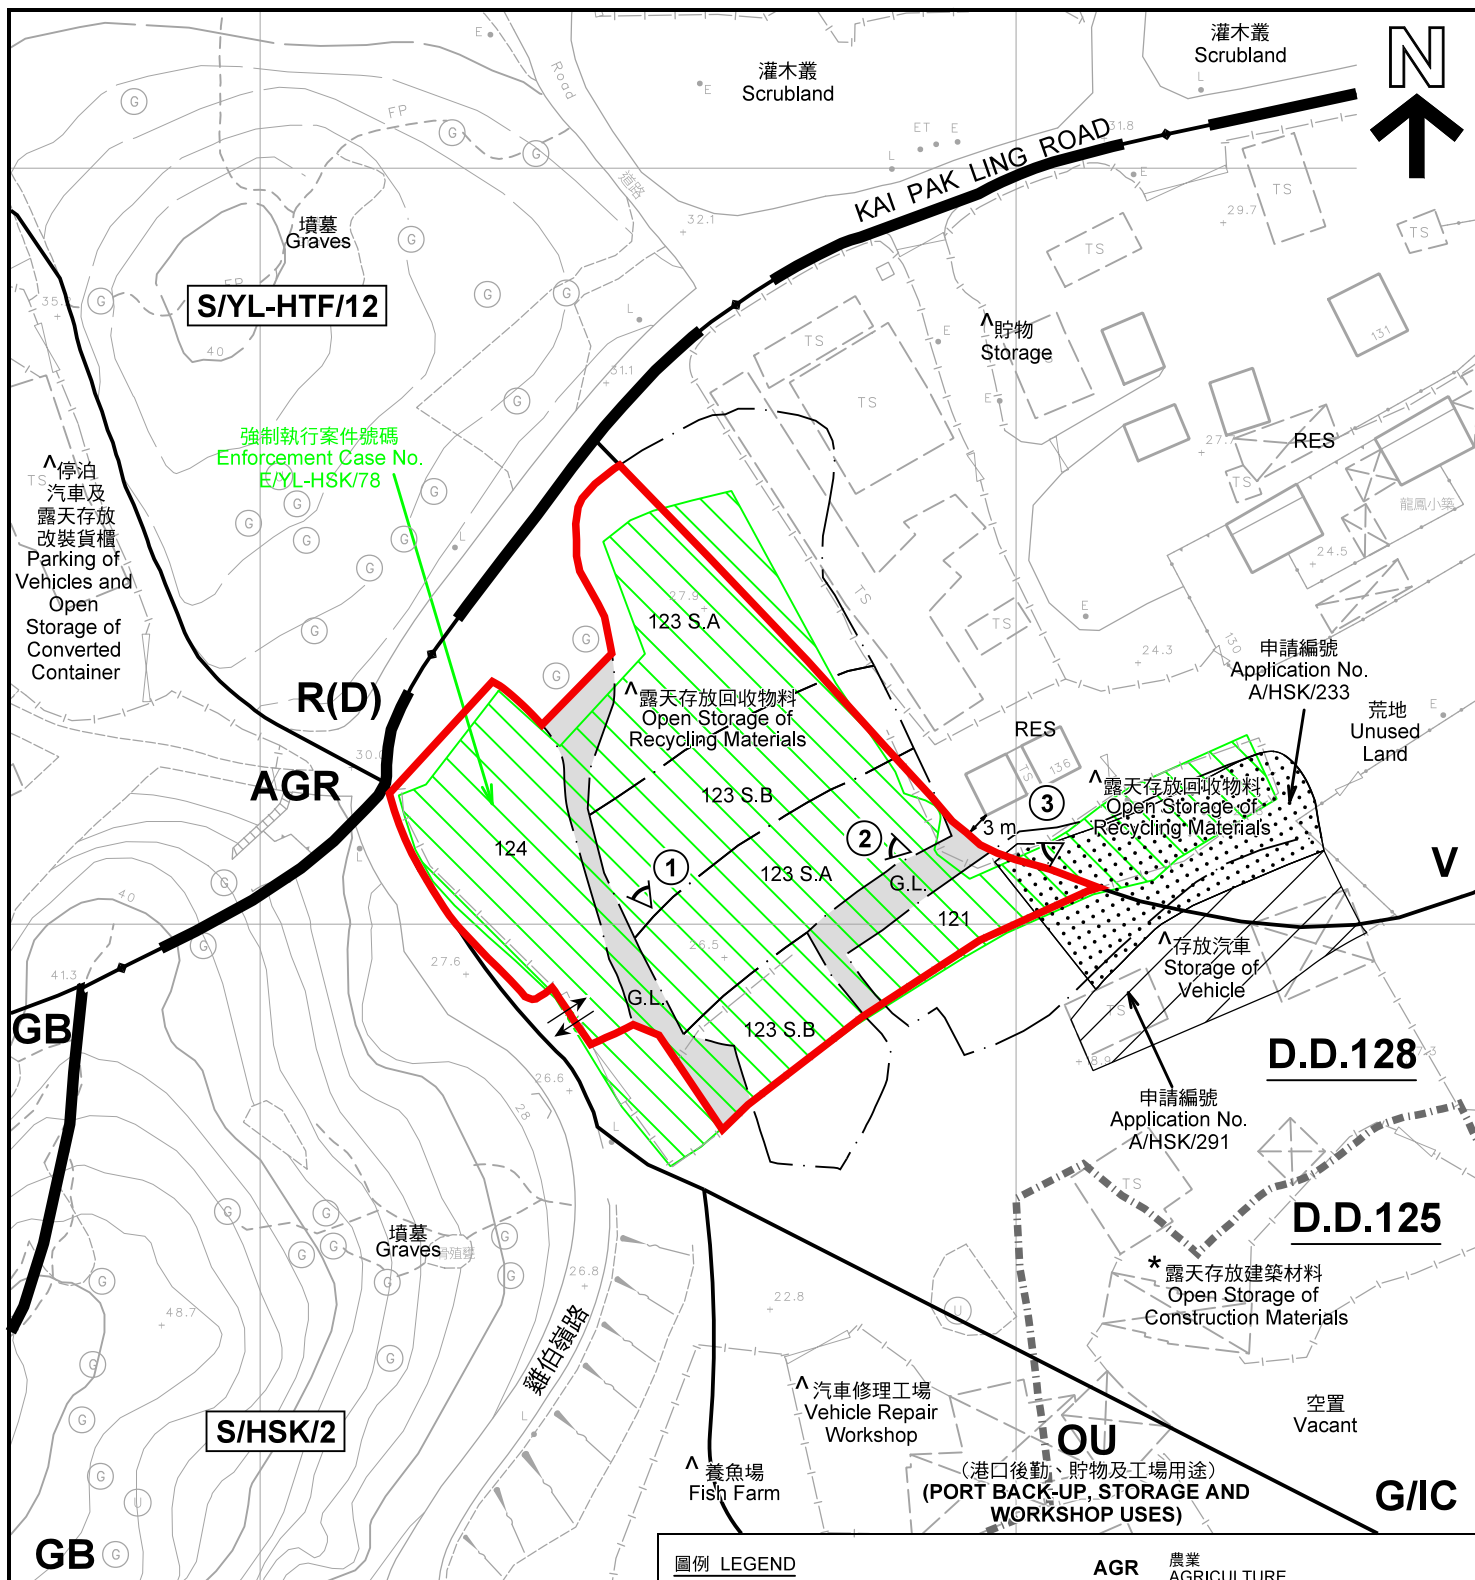

註釋 Notes:

- (1) 2021年11月2日勘測的土地用途
Land uses shown on this plan are in accordance with the land use survey conducted by the Planning Department on 2.11.2021
- (2) * 土地用途跟1992年3月勘測的土地用途一致
Indicates that the use is the same as that revealed by the land use survey conducted by the Planning Department in Mar 1992
- (3) ^ 土地用途跟1992年3月勘測的土地用途有別
Indicates that the use is different from that revealed by the land use survey conducted by the Planning Department in Mar 1992

圖例 LEGEND

- | | | | |
|-------------|--|-------------|---|
| | 申請地點(界線只作識別用)
APPLICATION SITE
(BOUNDARY FOR IDENTIFICATION
PURPOSE ONLY) | AGR | 農業
AGRICULTURE |
| R(D) | 住宅(丁類)
RESIDENTIAL (GROUP D) | GB | 綠化地帶
GREEN BELT |
| V | 鄉村式發展
VILLAGE TYPE DEVELOPMENT | G.L. | 政府土地
GOVERNMENT LAND |
| G/C | 政府、機構或社區
GOVERNMENT, INSTITUTION OR
COMMUNITY | RES | 住用構築物
RESIDENTIAL STRUCTURES |
| OU | 其他指定用途
OTHER SPECIFIED USES | ① | 實地照片的觀景點
VIEWING POINT OF SITE PHOTO |
| | | | 丈量約份界線
D.D. BOUNDARY |
| | | | 入口/出口
INGRESS / EGRESS |

平面圖 SITE PLAN

擬議臨時貯物倉庫(為期3年)
元朗厦村丈量約份第128約地段第121號(部分)、第123號A分段(部分)、
第123號B分段(部分)及第124號(部分)和毗連政府土地
PROPOSED TEMPORARY WAREHOUSE
FOR A PERIOD OF 3 YEARS
LOTS 121 (PART), 123 S.A (PART), 123 S.B (PART) AND
124 (PART) IN D.D.128 AND ADJOINING GOVERNMENT LAND,
HA TSUEN, YUEN LONG
SCALE 1 : 1 000 比例尺

米 20 0 20 40 米
METRES

規劃署
PLANNING
DEPARTMENT



參考編號
REFERENCE No.
A/HSK/337

圖 PLAN
A-2

本摘要圖於2021年11月30日擬備，所根據的
資料為測量圖編號 6-NW-1B 及 6-NW-1D
EXTRACT PLAN PREPARED ON 30.11.2021
BASED ON SURVEY SHEETS No.
6-NW-1B & 6-NW-1D



圖例 LEGEND



申請地點(界線只作識別用)
APPLICATION SITE
(BOUNDARY FOR IDENTIFICATION
PURPOSE ONLY)

本摘要圖於2021年11月23日擬備，所根據的資料為地政總署於2021年1月15日拍得的航攝照片編號 E127216C
EXTRACT PLAN PREPARED ON 23.11.2021
BASED ON AERIAL PHOTO No.
E127216C TAKEN ON 15.1.2021
BY LANDS DEPARTMENT

航攝照片 AERIAL PHOTO

擬議臨時貯物倉庫(為期3年)
元朗厦村丈量約份第128約地段第121號(部分)、第123號A分段(部分)、
第123號B分段(部分)及第124號(部分)和毗連政府土地
PROPOSED TEMPORARY WAREHOUSE
FOR A PERIOD OF 3 YEARS
LOTS 121 (PART), 123 S.A (PART), 123 S.B (PART) AND
124 (PART) IN D.D.128 AND ADJOINING GOVERNMENT LAND,
HA TSUEN, YUEN LONG

規劃署
PLANNING
DEPARTMENT



參考編號
REFERENCE No.
A/HSK/337

圖 PLAN
A-3



實地照片 SITE PHOTOS

擬議臨時貯物倉庫(為期3年)
元朗厦村丈量約份第128約地段第121號(部分)、第123號A分段(部分)、
第123號B分段(部分)及第124號(部分)和毗連政府土地
PROPOSED TEMPORARY WAREHOUSE
FOR A PERIOD OF 3 YEARS
LOTS 121 (PART), 123 S.A (PART), 123 S.B (PART) AND
124 (PART) IN D.D.128 AND ADJOINING GOVERNMENT LAND,
HA TSUEN, YUEN LONG

規劃署
PLANNING
DEPARTMENT



參考編號
REFERENCE No.
A/HSK/337

圖 PLAN
A-4

本圖於2021年11月23日擬備，所根據的
資料為攝於2021年11月2日的實地照片
PLAN PREPARED ON 23.11.2021
BASED ON SITE PHOTOS
TAKEN ON 2.11.2021