



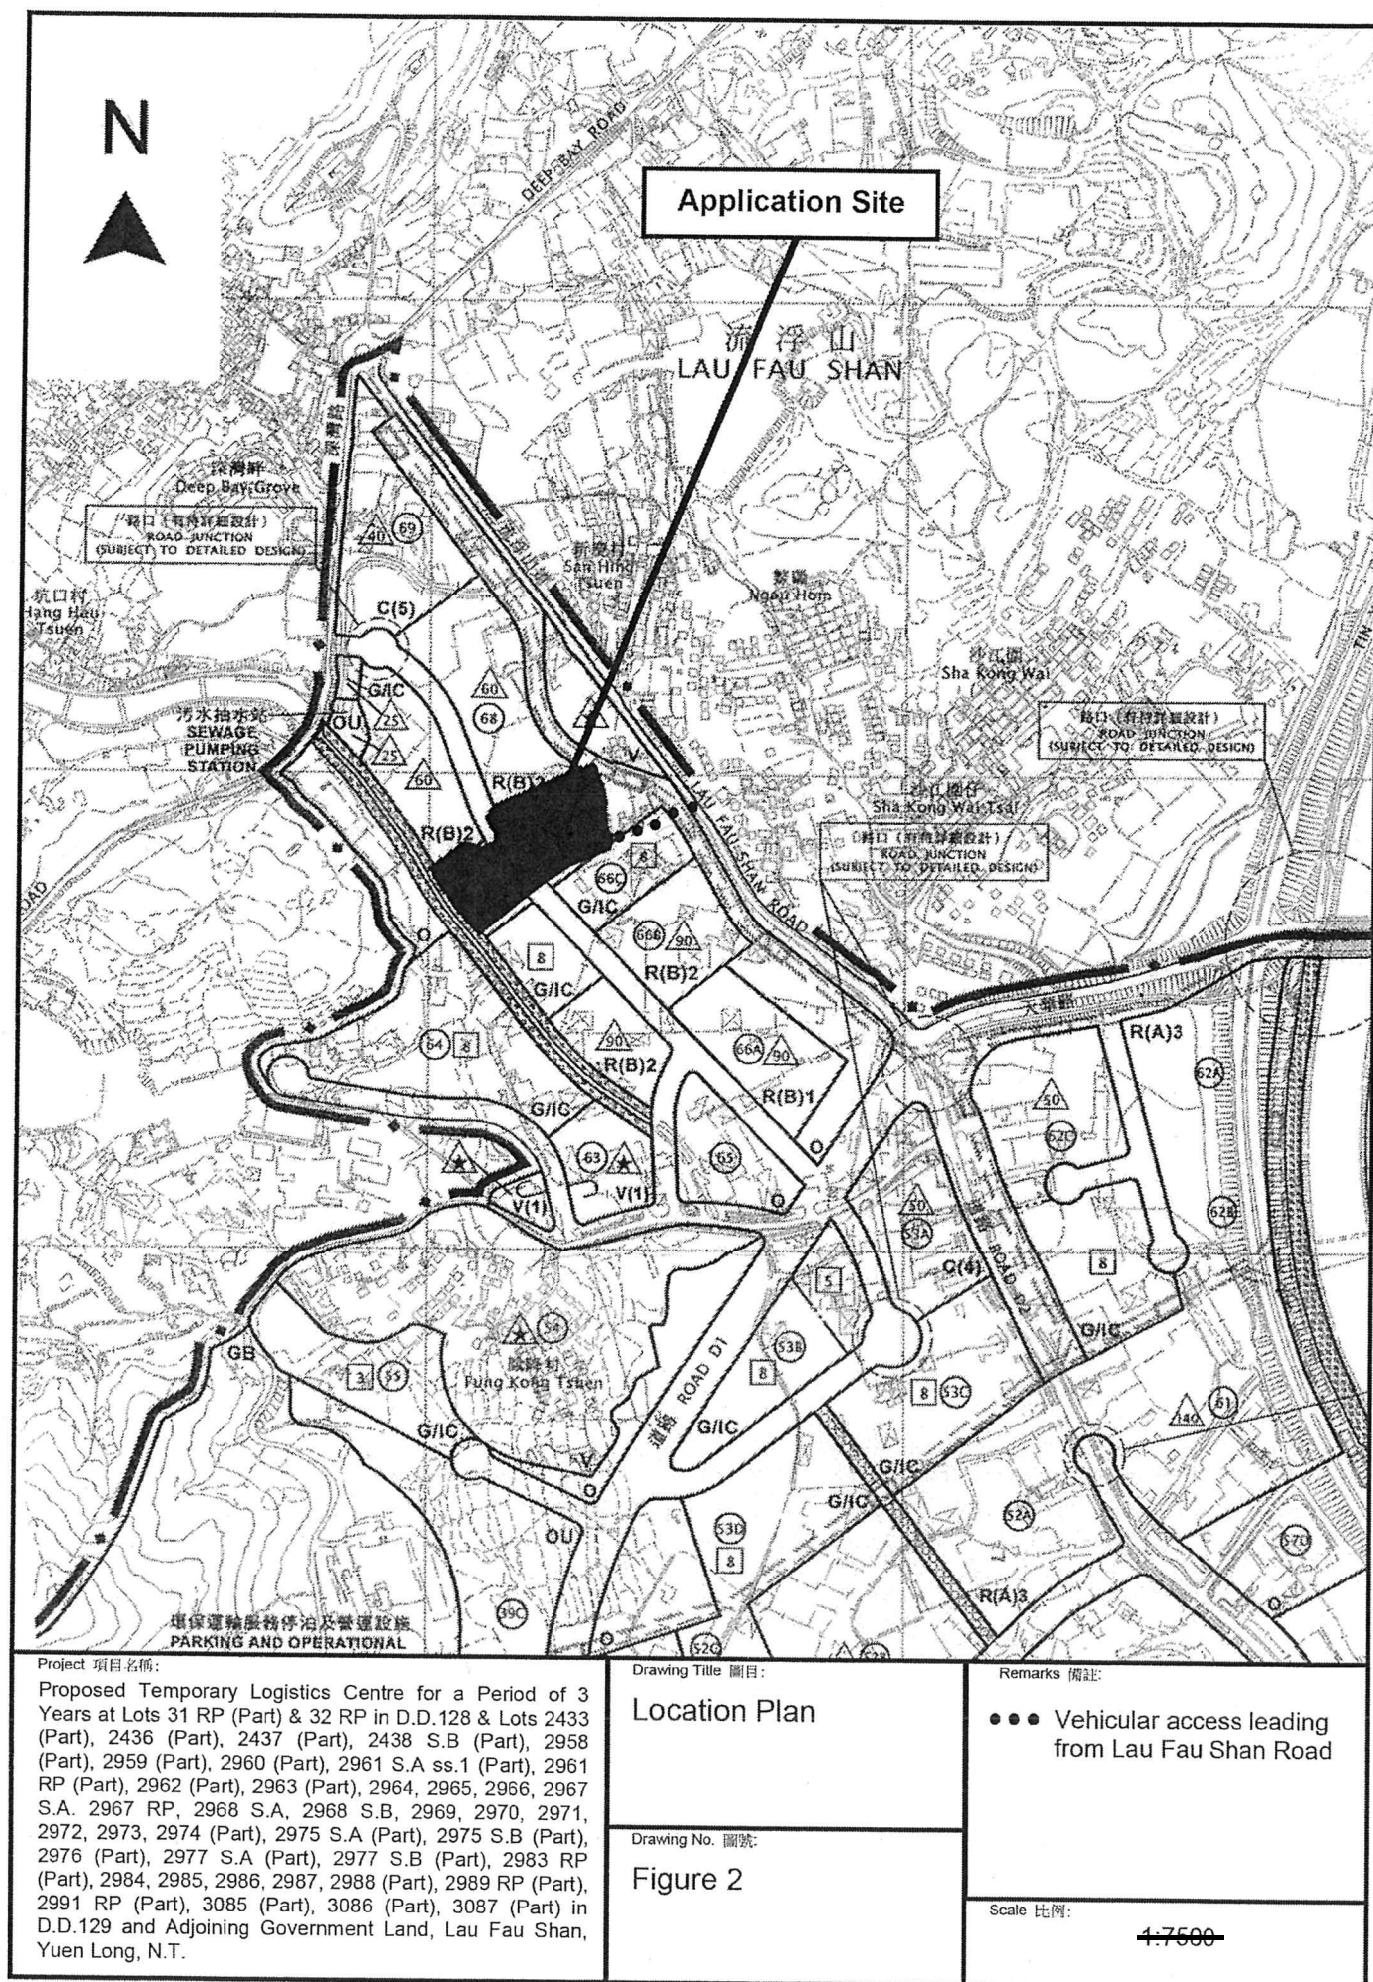

(摘錄自申請人於 2.11.2021 呈交的申請書)
(Extract from Applicant's Submission of 2.11.2021)

參考編號
REFERENCE No.
A/HSK/338

繪圖 DRAWING
A-1

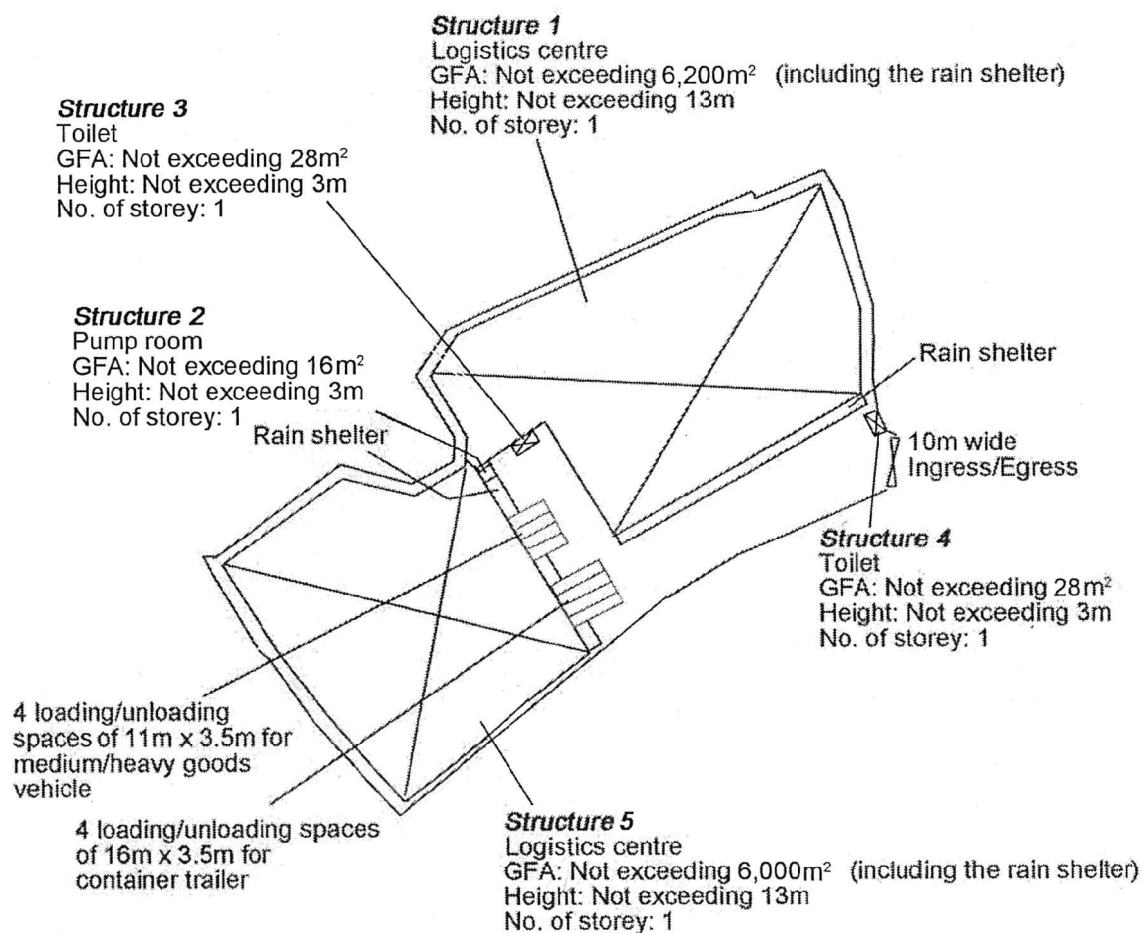

Project 項目名稱:

Proposed Temporary Logistics Centre for a Period of 3 Years at Lots 31 RP (Part) & 32 RP in D.D.128 & Lots 2433 (Part), 2436 (Part), 2437 (Part), 2438 S.B (Part), 2958 (Part), 2959 (Part), 2960 (Part), 2961 S.A ss.1 (Part), 2961 RP (Part), 2962 (Part), 2963 (Part), 2964, 2965, 2966, 2967 S.A. 2967 RP, 2968 S.A, 2968 S.B, 2969, 2970, 2971, 2972, 2973, 2974 (Part), 2975 S.A (Part), 2975 S.B (Part), 2976 (Part), 2977 S.A (Part), 2977 S.B (Part), 2983 RP (Part), 2984, 2985, 2986, 2987, 2988 (Part), 2989 RP (Part), 2991 RP (Part), 3085 (Part), 3086 (Part), 3087 (Part) in D.D.129 and Adjoining Government Land, Lau Fau Shan, Yuen Long, N.T.

Drawing Title 圖目:

Proposed Layout Plan

Drawing No. 圖號:

Figure 3

Remarks 備註:

Scale 比例:

~~1:2000~~


(摘錄自申請人於 2. 11. 2021 提交的申請書)
(Extract from Applicant's
Submission of 2.11.2021)

參考編號

REFERENCE No.
A/HSK/338

繪圖 DRAWING


A-2

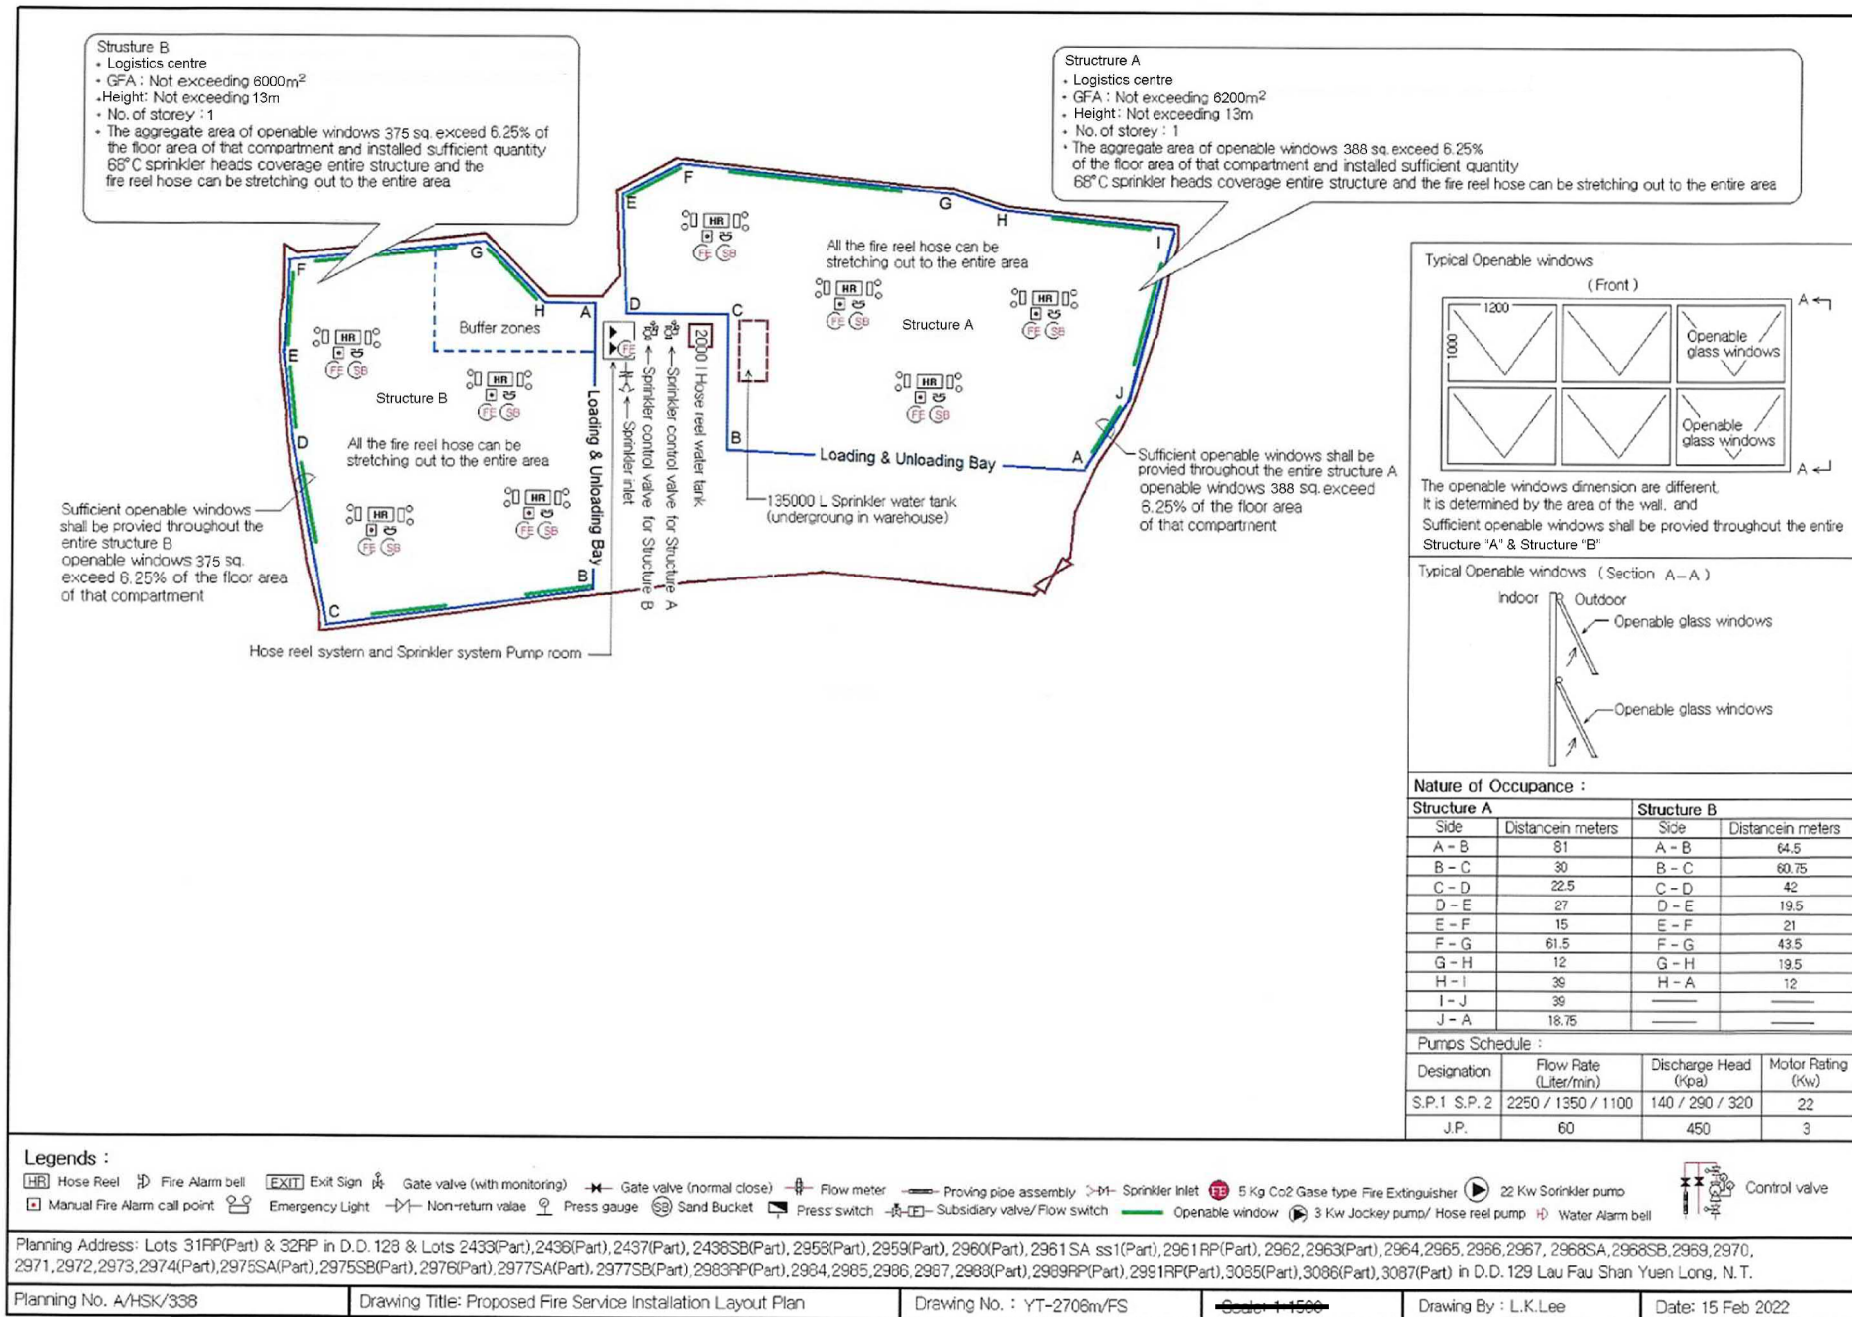

(摘錄自申請人於 24. 2. 2022 呈交的進一步資料)
(Extract from Applicant's Further
Information Submitted on 24.2.2022)

參考編號
REFERENCE No.
A/HSK/338

繪圖 DRAWING
A-4

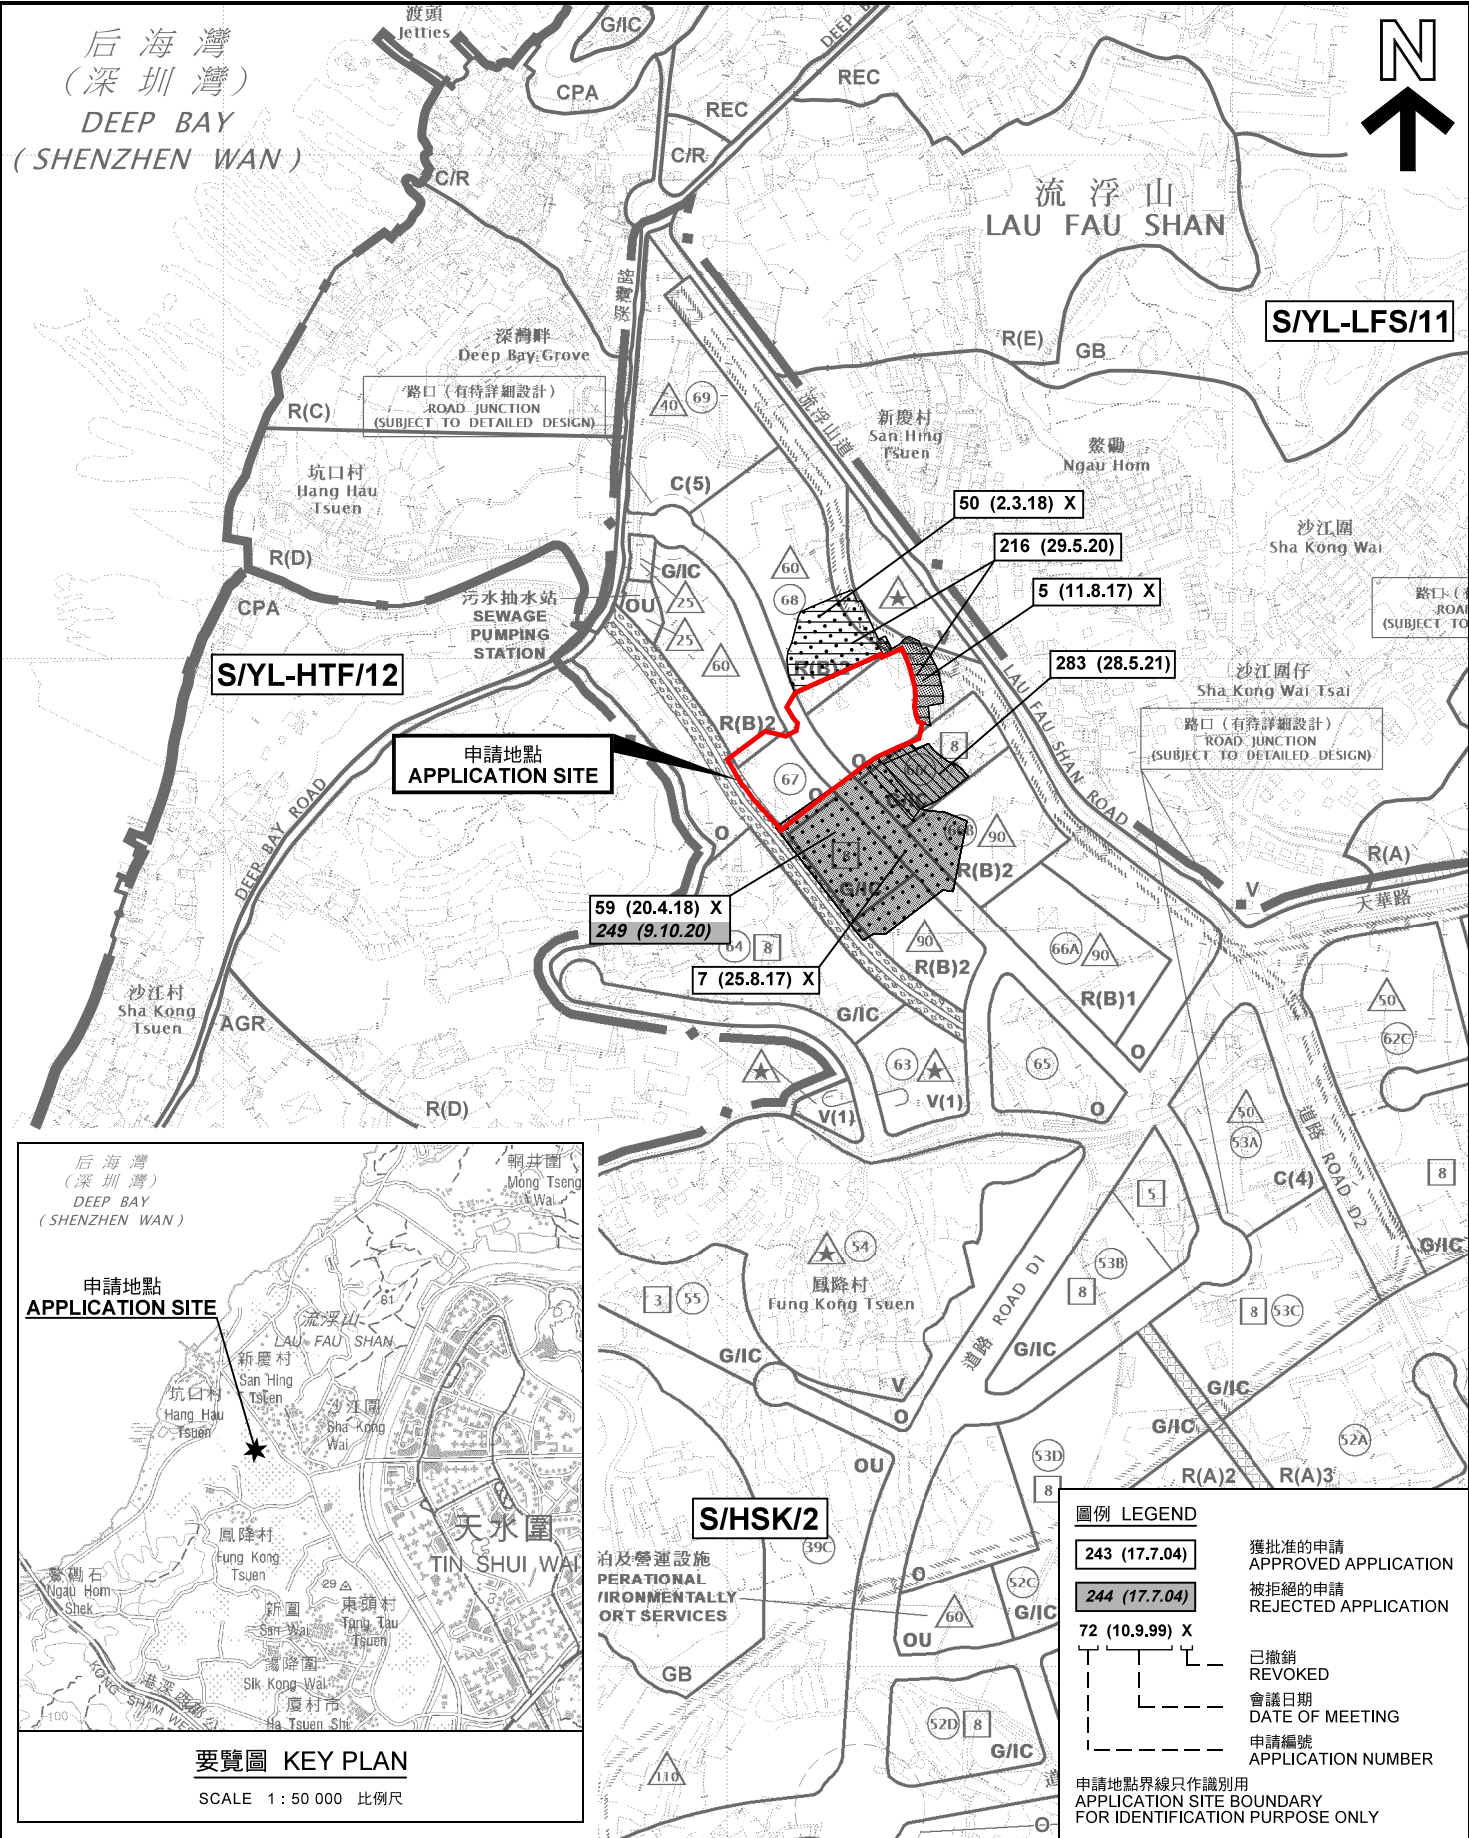

本摘要圖於2022年4月13日擬備，
所根據的資料為於2018年10月16日
核准的分區計劃大綱圖編號 S/HSK/2
EXTRACT PLAN PREPARED ON 13.4.2022
BASED ON OUTLINE ZONING PLAN No.
S/HSK/2 APPROVED ON 16.10.2018


元朗流浮山丈量約份第128約及
第129約內多個地段和毗連政府土地
TEMPORARY LOGISTICS CENTRE
FOR A PERIOD OF 3 YEARS
VARIOUS LOTS IN D.D.128 AND D.D.129 AND
ADJOINING GOVERNMENT LAND,
LAU FAU SHAN, YUEN LONG
SCALE 1: 7 500 比例尺

規劃署
PLANNING
DEPARTMENT



參考編號
REFERENCE No.
A/HSK/338

圖 PLAN
A-1a

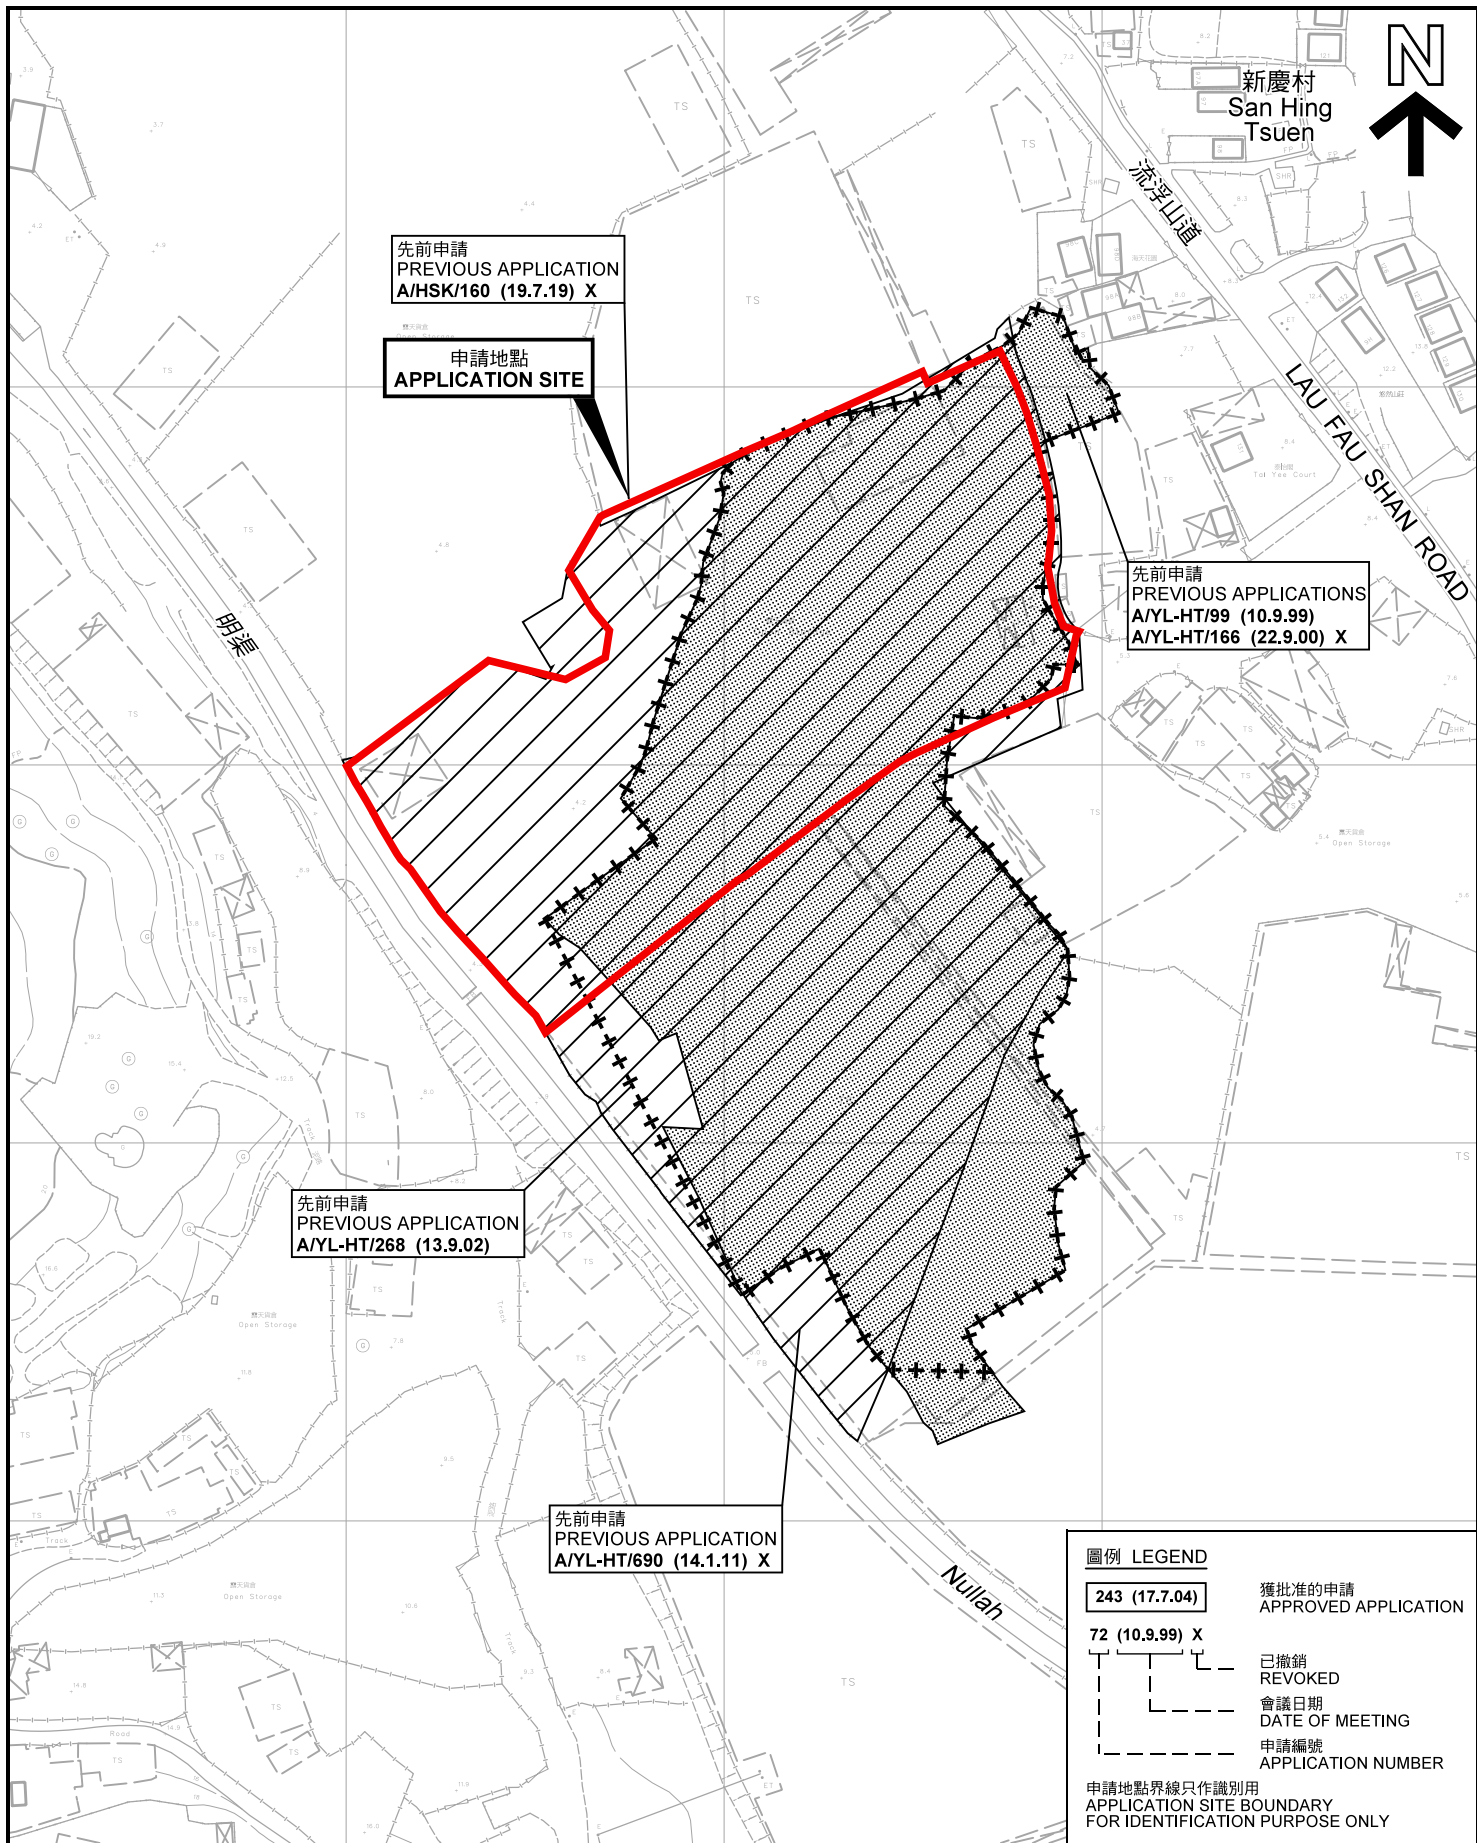

先前申請圖 PREVIOUS APPLICATIONS PLAN

臨時物流中心(為期3年)
元朗流浮山丈量約份第128約及
第129約內多個地段和毗連政府土地
TEMPORARY LOGISTICS CENTRE
FOR A PERIOD OF 3 YEARS
VARIOUS LOTS IN D.D.128 AND D.D.129 AND
ADJOINING GOVERNMENT LAND,
LAU FAU SHAN, YUEN LONG
SCALE 1 : 2 000 比例尺

米 20 0 20 40 60 80 100 米
METRES

本摘要圖於2022年4月13日擬備，所根據的資料為測量圖編號 2-SW-21D、2-SW-22C、6-NW-1B 及 6-NW-2A
EXTRACT PLAN PREPARED ON 13.4.2022
BASED ON SURVEY SHEETS No.
2-SW-21D, 2-SW-22C, 6-NW-1B & 6-NW-2A

規劃署
PLANNING
DEPARTMENT



參考編號
REFERENCE No.
A/HSK/338

圖 PLAN
A-1b



航攝照片 AERIAL PHOTO

臨時物流中心(為期3年)
元朗流浮山丈量約份第128約及
第129約內多個地段和毗連政府土地
TEMPORARY LOGISTICS CENTRE
FOR A PERIOD OF 3 YEARS
VARIOUS LOTS IN D.D.128 AND D.D.129 AND
ADJOINING GOVERNMENT LAND,
LAU FAU SHAN, YUEN LONG

規劃署
PLANNING
DEPARTMENT



參考編號
REFERENCE No.
A/HSK/338

圖 PLAN
A-3

本摘要圖於2022年4月13日擬備，所根據的資料為地政總署於2021年7月24日拍得的航攝照片編號 E140361C
EXTRACT PLAN PREPARED ON 13.4.2022
BASED ON AERIAL PHOTO No.
E140361C TAKEN ON 24.7.2021
BY LANDS DEPARTMENT



本圖於2022年4月12日擬備，所根據的資料為攝於2022年4月8日的實地照片
PLAN PREPARED ON 8.4.2022
BASED ON SITE PHOTOS
TAKEN ON 8.4.2022

實地照片 SITE PHOTOS

臨時物流中心(為期3年)
元朗流浮山丈量約份第128約及
第129約內多個地段和毗連政府土地
TEMPORARY LOGISTICS CENTRE
FOR A PERIOD OF 3 YEARS
VARIOUS LOTS IN D.D.128 AND D.D.129 AND
ADJOINING GOVERNMENT LAND,
LAU FAU SHAN, YUEN LONG

規劃署
PLANNING
DEPARTMENT



參考編號
REFERENCE No.
A/HSK/338

圖 PLAN
A-4a



本圖於2022年4月12日擬備，所根據的資料為攝於2022年4月8日的實地照片
PLAN PREPARED ON 8.4.2022
BASED ON SITE PHOTOS
TAKEN ON 8.4.2022

實地照片 SITE PHOTOS

臨時物流中心(為期3年)
元朗流浮山丈量約份第128約及
第129約內多個地段和毗連政府土地
TEMPORARY LOGISTICS CENTRE
FOR A PERIOD OF 3 YEARS
VARIOUS LOTS IN D.D.128 AND D.D.129 AND
ADJOINING GOVERNMENT LAND,
LAU FAU SHAN, YUEN LONG

規劃署
PLANNING
DEPARTMENT



參考編號
REFERENCE No.
A/HSK/338

圖 PLAN
A-4b