



Figure 2: Layout Plan

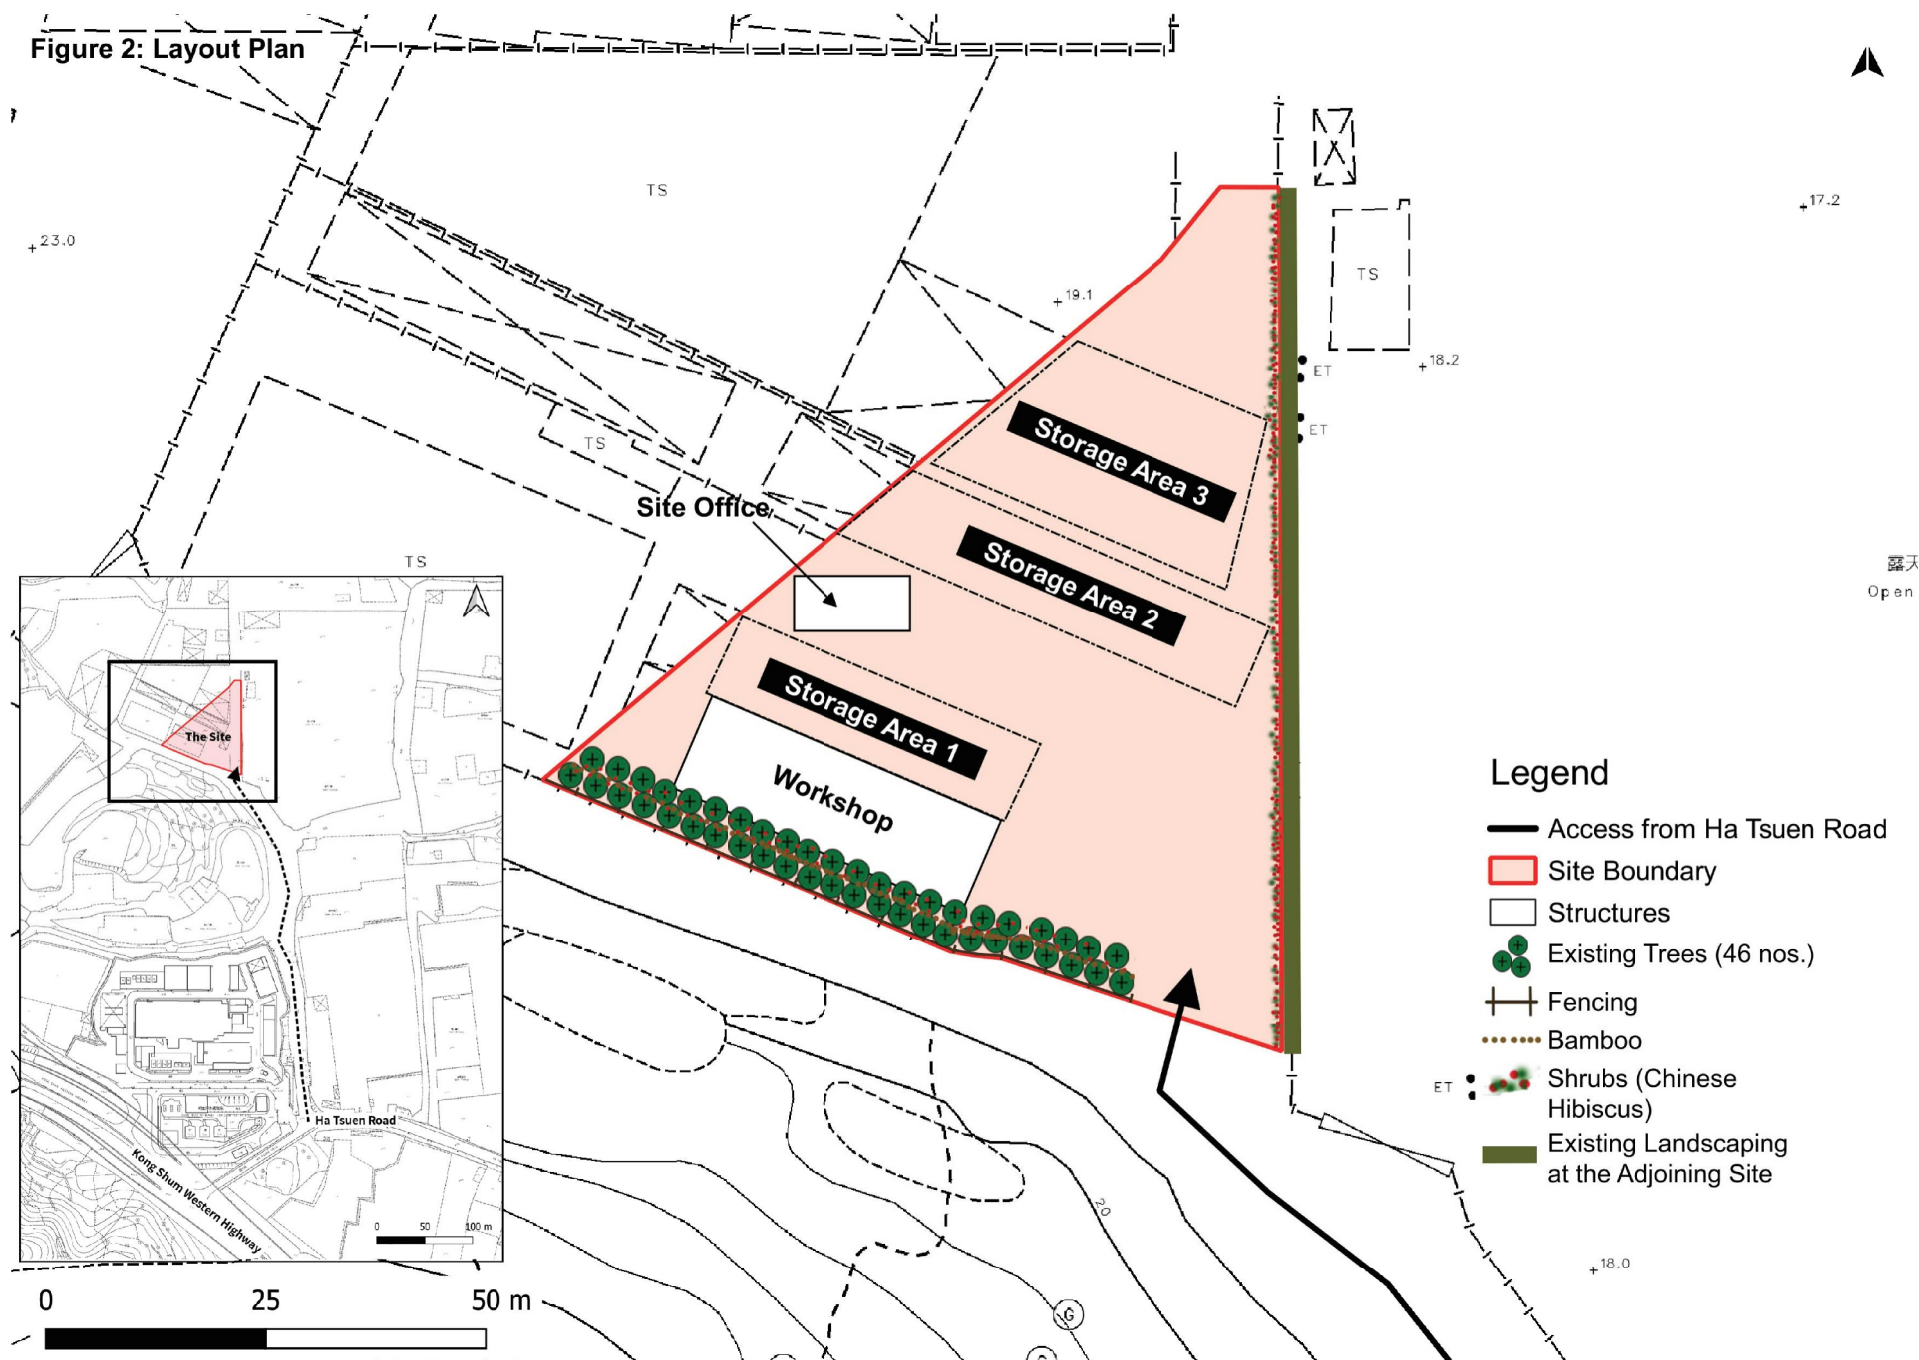

(摘錄自申請人於 22. 11. 2021 呈交的補充資料)
(Extract from Applicant's Supplementary
Information Submitted on 22.11.2021)

參考編號
REFERENCE No.
A/HSK/346

繪圖 DRAWING
A-1

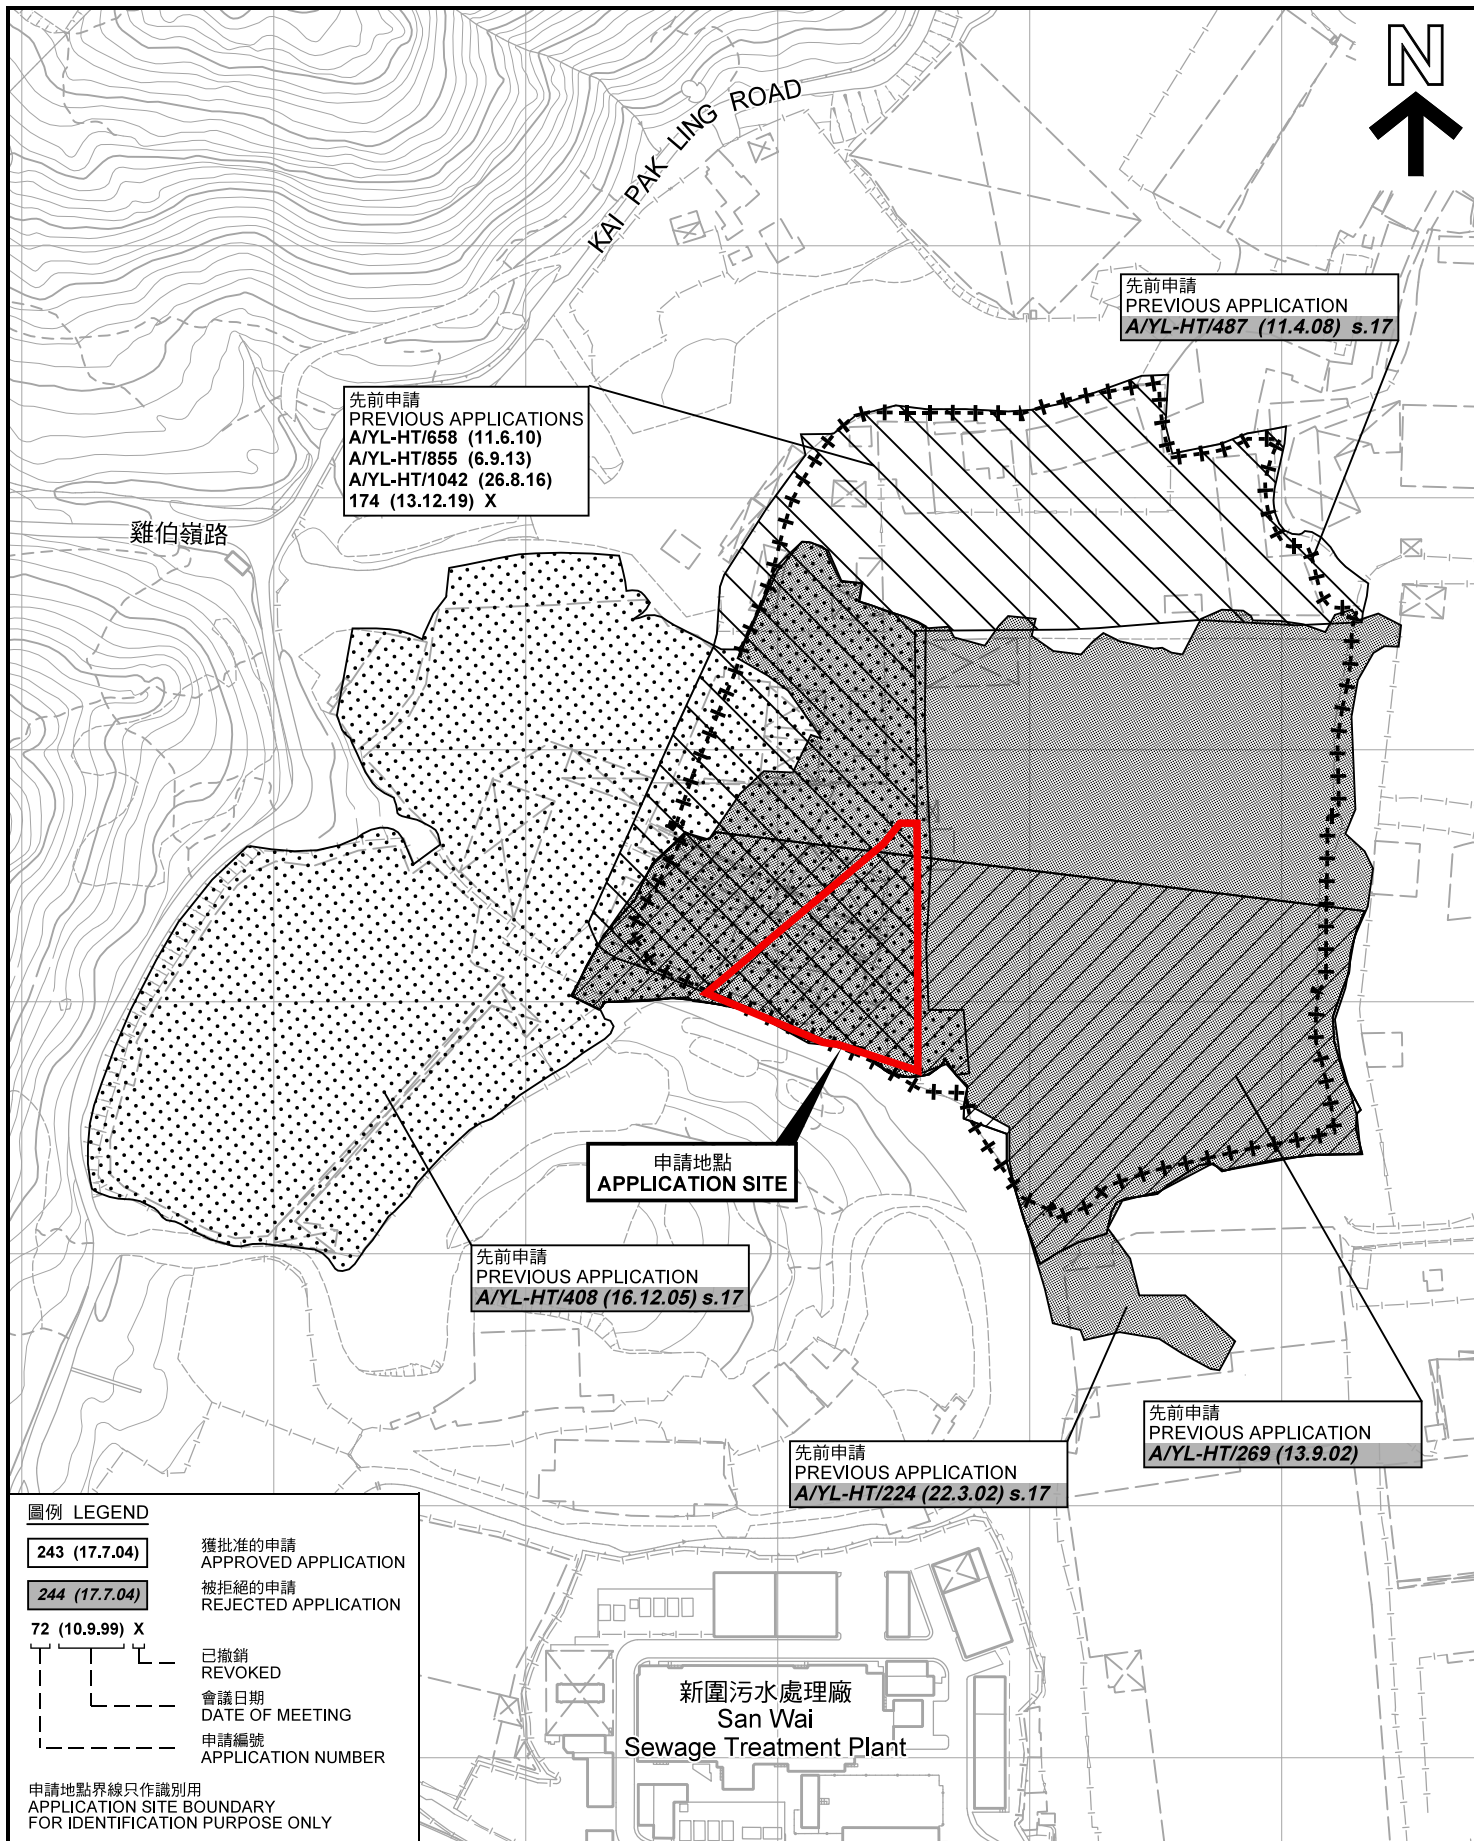

先前申請圖 PREVIOUS APPLICATIONS PLAN

臨時露天存放循環再造物料連附設工場及地盤辦公室(為期3年)

元朗廈村丈量約份第125約地段第447號餘段(部分)、

第450號(部分)、第451號(部分)、第452號餘段(部分)、第453號(部分)、

第454號餘段、第455號餘段及第458號A分段餘段(部分)和毗連的政府土地

TEMPORARY OPEN STORAGE OF RECYCLING MATERIALS

WITH ANCILLARY WORKSHOPS AND SITE OFFICES FOR A PERIOD OF 3 YEARS

LOTS 447 RP (PART), 450 (PART), 451 (PART), 452 RP (PART),

453 (PART), 454 RP, 455 RP AND 458 S.A RP (PART) IN D.D.125

AND ADJOINING GOVERNMENT LAND, HA TSUEN, YUEN LONG

SCALE 1 : 3 000 比例尺

米 50 0 50 100 米
METRES


規劃署
PLANNING
DEPARTMENT




參考編號
REFERENCE No.
A/HSK/346

圖 PLAN
A-1b

本摘要圖於2021年12月14日擬備，所根據的資料為測量圖編號 6-NW-1D 及 6B
EXTRACT PLAN PREPARED ON 14.12.2021
BASED ON SURVEY SHEETS No.
6-NW-1D & 6B

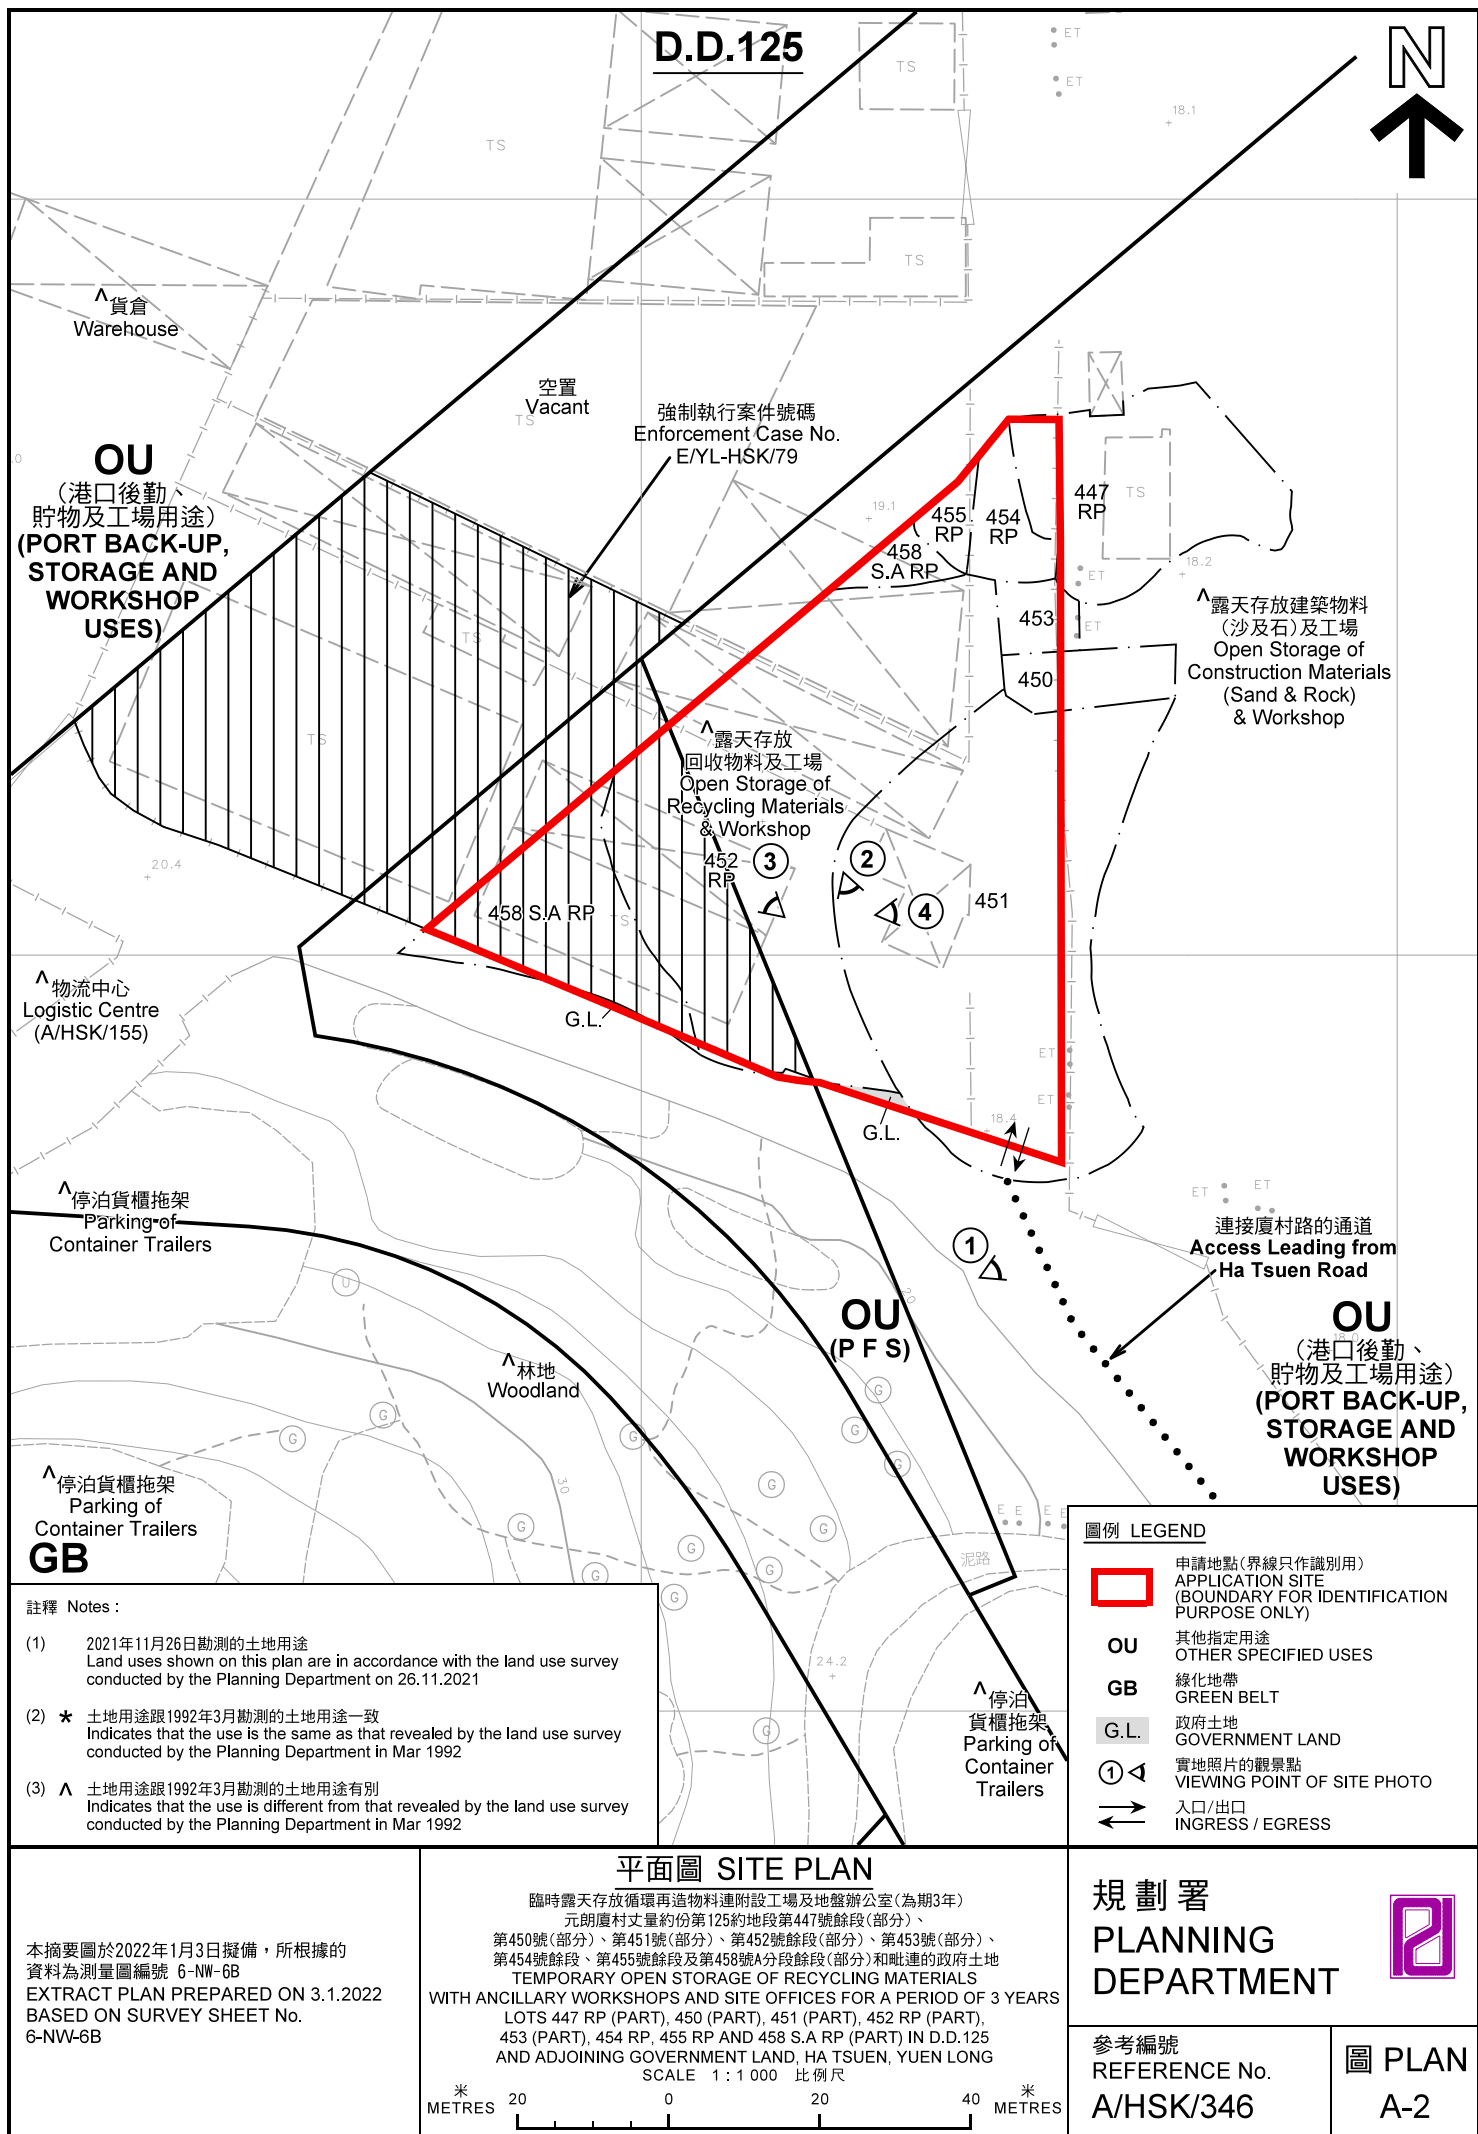

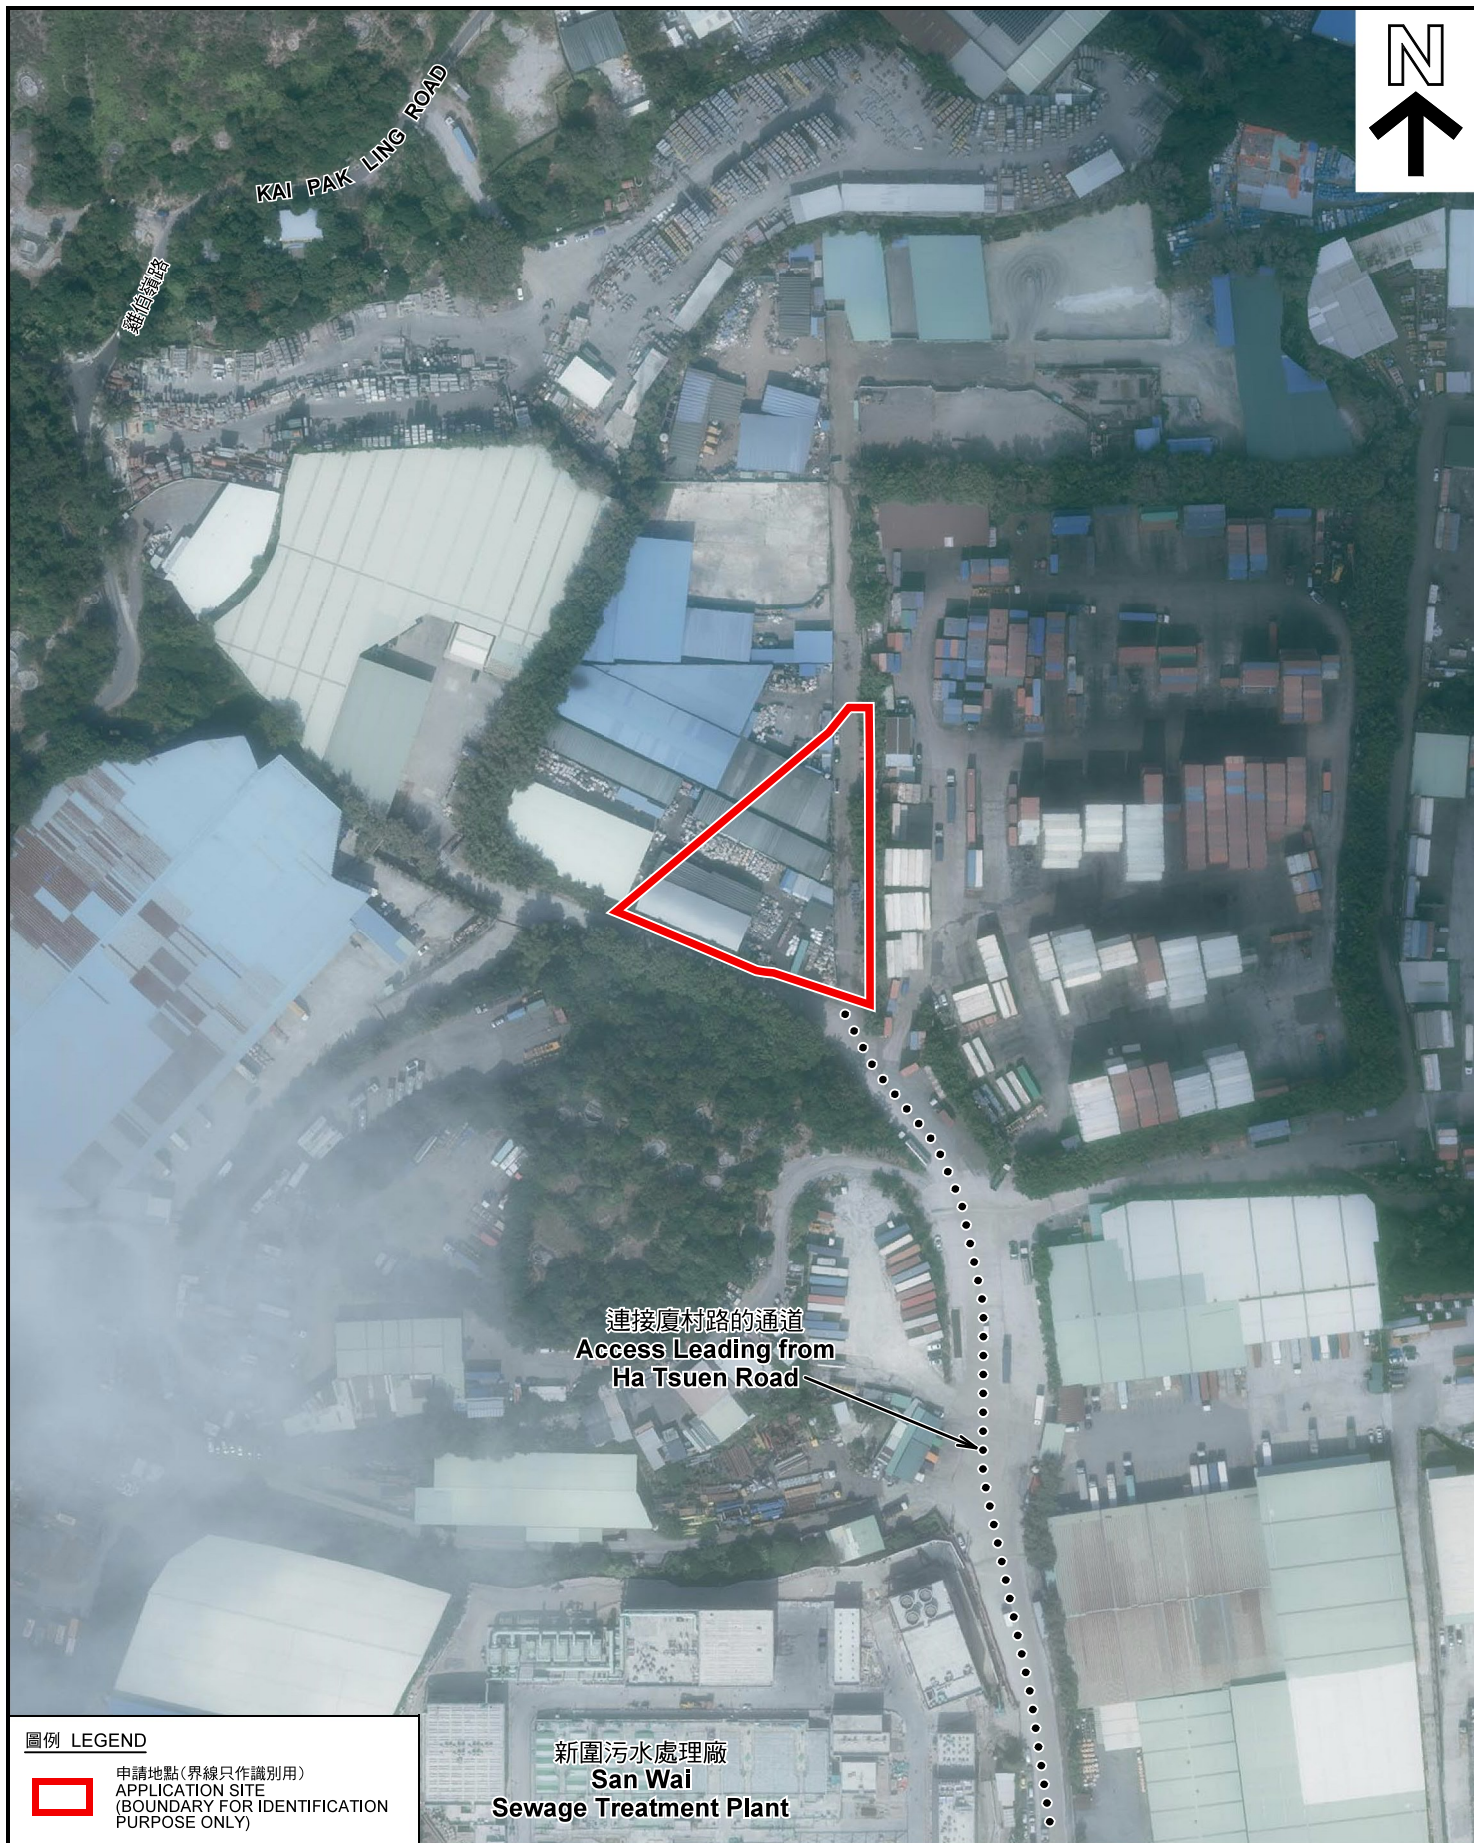

圖例 LEGEND



申請地點(界線只作識別用)
APPLICATION SITE
(BOUNDARY FOR IDENTIFICATION
PURPOSE ONLY)

新圍污水處理廠
San Wai
Sewage Treatment Plant

本摘要圖於2021年12月14日擬備，所根據的資料為地政總署於2020年11月25日拍得的航攝照片編號 E106032C
EXTRACT PLAN PREPARED ON 14.12.2021
BASED ON AERIAL PHOTO No.
E106032C TAKEN ON 25.11.2020
BY LANDS DEPARTMENT

航攝照片 AERIAL PHOTO

臨時露天存放循環再造物料連附設工場及地盤辦公室(為期3年)
元朗廈村丈量約份第125約地段第447號餘段(部分)、
第450號(部分)、第451號(部分)、第452號餘段(部分)、第453號(部分)、
第454號餘段、第455號餘段及第458號A分段餘段(部分)和毗連的政府土地
TEMPORARY OPEN STORAGE OF RECYCLING MATERIALS
WITH ANCILLARY WORKSHOPS AND SITE OFFICES FOR A PERIOD OF 3 YEARS
LOTS 447 RP (PART), 450 (PART), 451 (PART), 452 RP (PART),
453 (PART), 454 RP, 455 RP AND 458 S.A RP (PART) IN D.D.125
AND ADJOINING GOVERNMENT LAND, HA TSUEN, YUEN LONG

規劃署
PLANNING
DEPARTMENT



參考編號
REFERENCE No.
A/HSK/346

圖 PLAN
A-3

申請地點
APPLICATION SITE



實地照片 SITE PHOTOS

本圖於2022年1月3日擬備，所根據的資料為攝於2021年11月26日的實地照片
PLAN PREPARED ON 3.1.2022
BASED ON SITE PHOTOS
TAKEN ON 26.11.2021

臨時露天存放循環再造物料連附設工場及地盤辦公室(為期3年)
元朗廈村丈量約份第125約地段第447號餘段(部分)、
第450號(部分)、第451號(部分)、第452號餘段(部分)、第453號(部分)、
第454號餘段、第455號餘段及第458號A分段餘段(部分)和毗連的政府土地
TEMPORARY OPEN STORAGE OF RECYCLING MATERIALS
WITH ANCILLARY WORKSHOPS AND SITE OFFICES FOR A PERIOD OF 3 YEARS
LOTS 447 RP (PART), 450 (PART), 451 (PART), 452 RP (PART),
453 (PART), 454 RP, 455 RP AND 458 S.A RP (PART) IN D.D.125
AND ADJOINING GOVERNMENT LAND, HA TSUEN, YUEN LONG

規劃署
PLANNING
DEPARTMENT



參考編號
REFERENCE No.
A/HSK/346

圖 PLAN
A-4a



本圖於2021年12月14日擬備，所根據的資料為攝於2021年11月26日的實地照片
PLAN PREPARED ON 14.12.2021
BASED ON SITE PHOTOS
TAKEN ON 26.11.2021

實地照片 SITE PHOTOS

臨時露天存放循環再造物料連附設工場及地盤辦公室(為期3年)
元朗廈村丈量約份第125約地段第447號餘段(部分)、
第450號(部分)、第451號(部分)、第452號餘段(部分)、第453號(部分)、
第454號餘段、第455號餘段及第458號A分段餘段(部分)和毗連的政府土地
TEMPORARY OPEN STORAGE OF RECYCLING MATERIALS
WITH ANCILLARY WORKSHOPS AND SITE OFFICES FOR A PERIOD OF 3 YEARS
LOTS 447 RP (PART), 450 (PART), 451 (PART), 452 RP (PART),
453 (PART), 454 RP, 455 RP AND 458 S.A RP (PART) IN D.D.125
AND ADJOINING GOVERNMENT LAND, HA TSUEN, YUEN LONG

規劃署
PLANNING
DEPARTMENT



參考編號
REFERENCE No.
A/HSK/346

圖 PLAN
A-4b