



Figure 2: Layout Plan

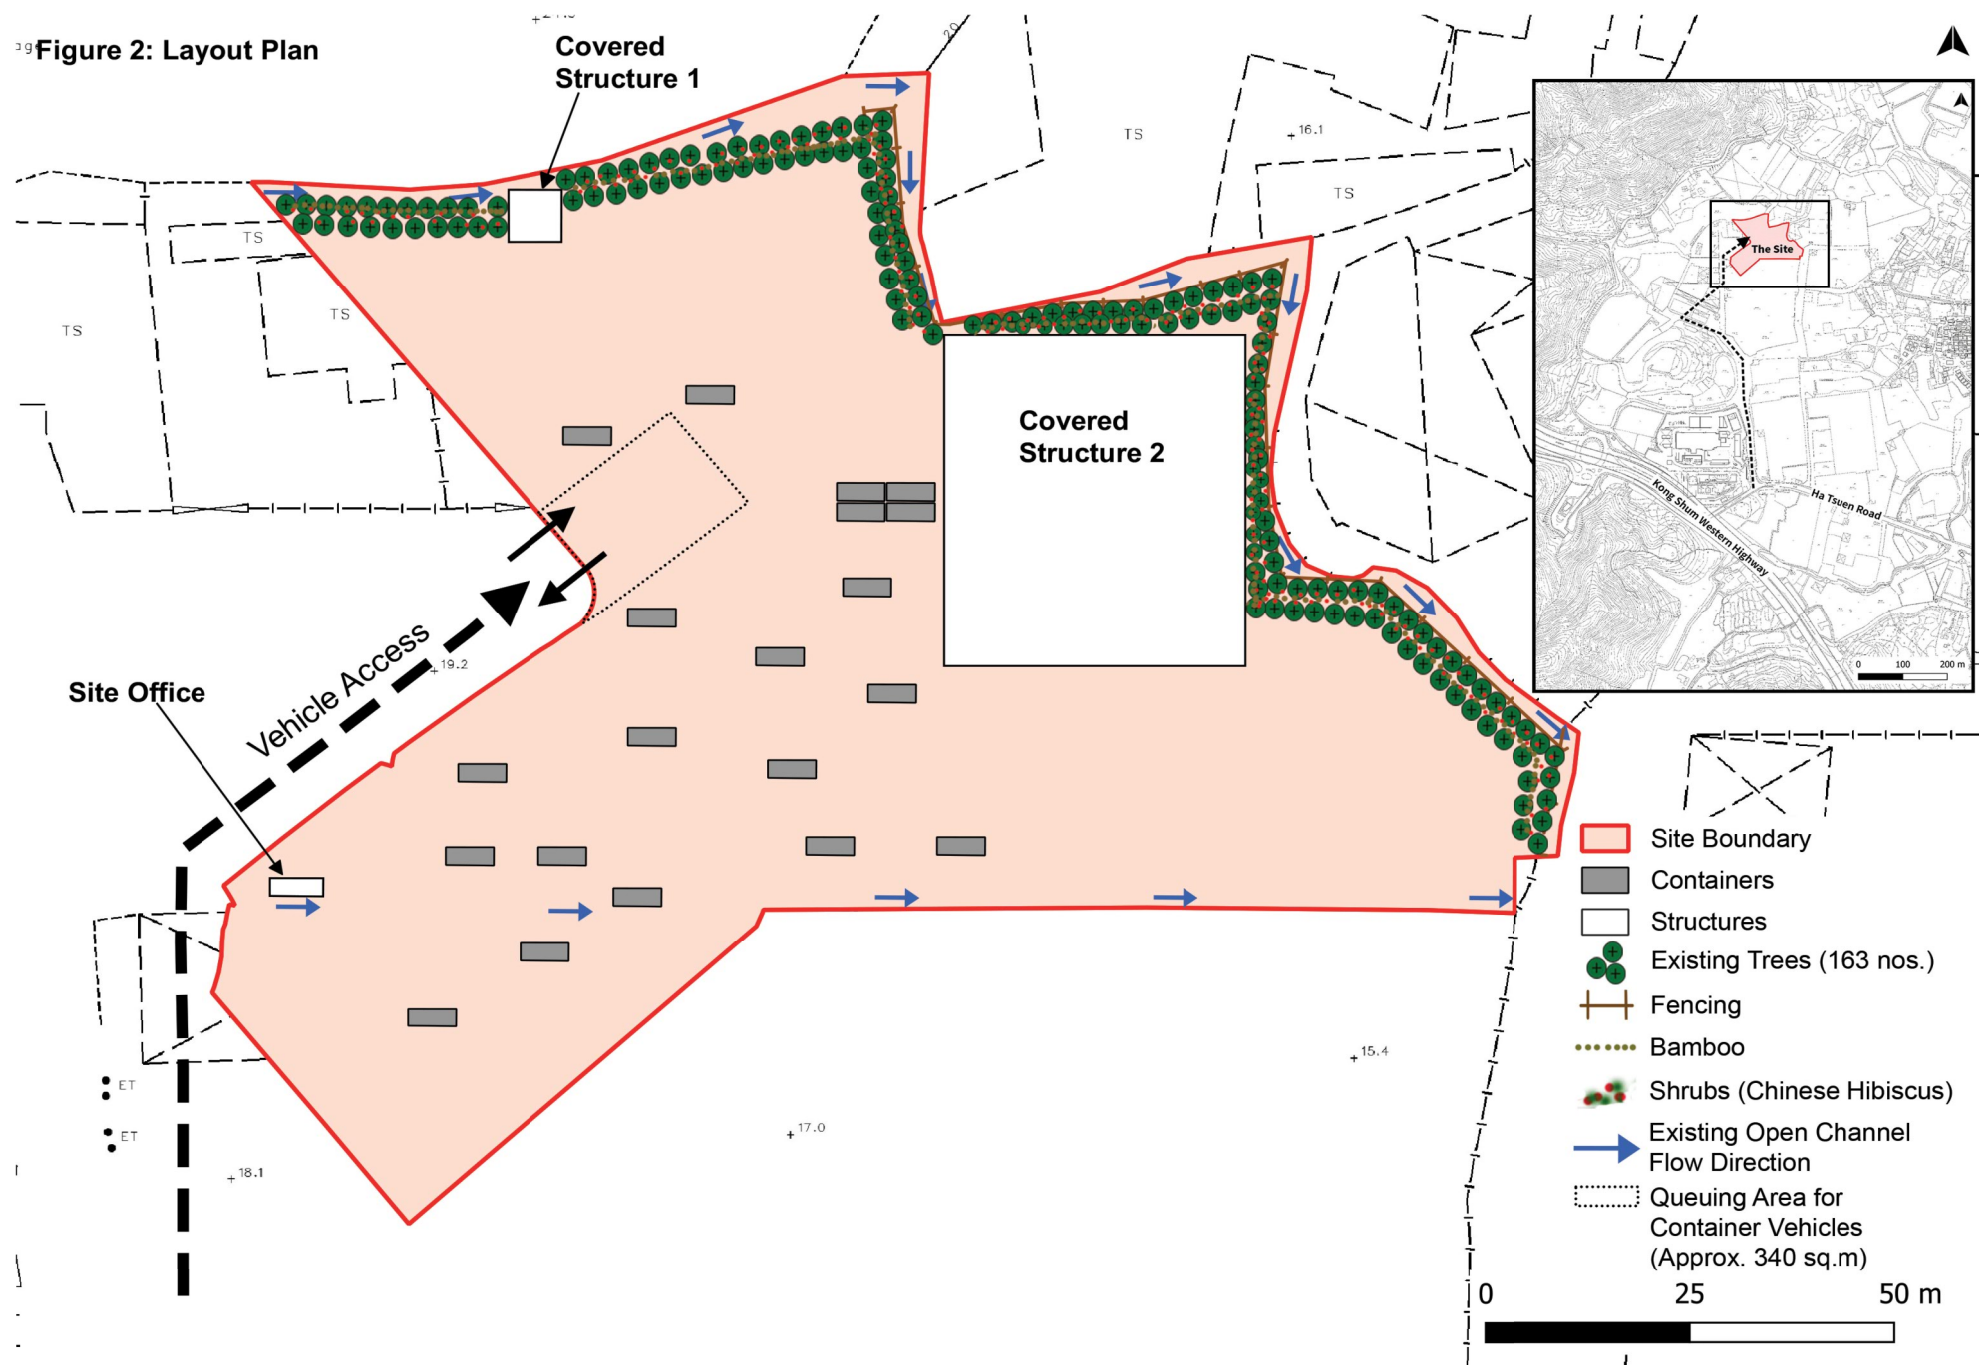

(摘錄自申請人於 9.12.2021 呈交的進一步資料)
(Extract from Applicant's Further
Information Submitted on 9.12.2021)

參考編號
REFERENCE No.
A/HSK/348

繪圖 DRAWING
A-1

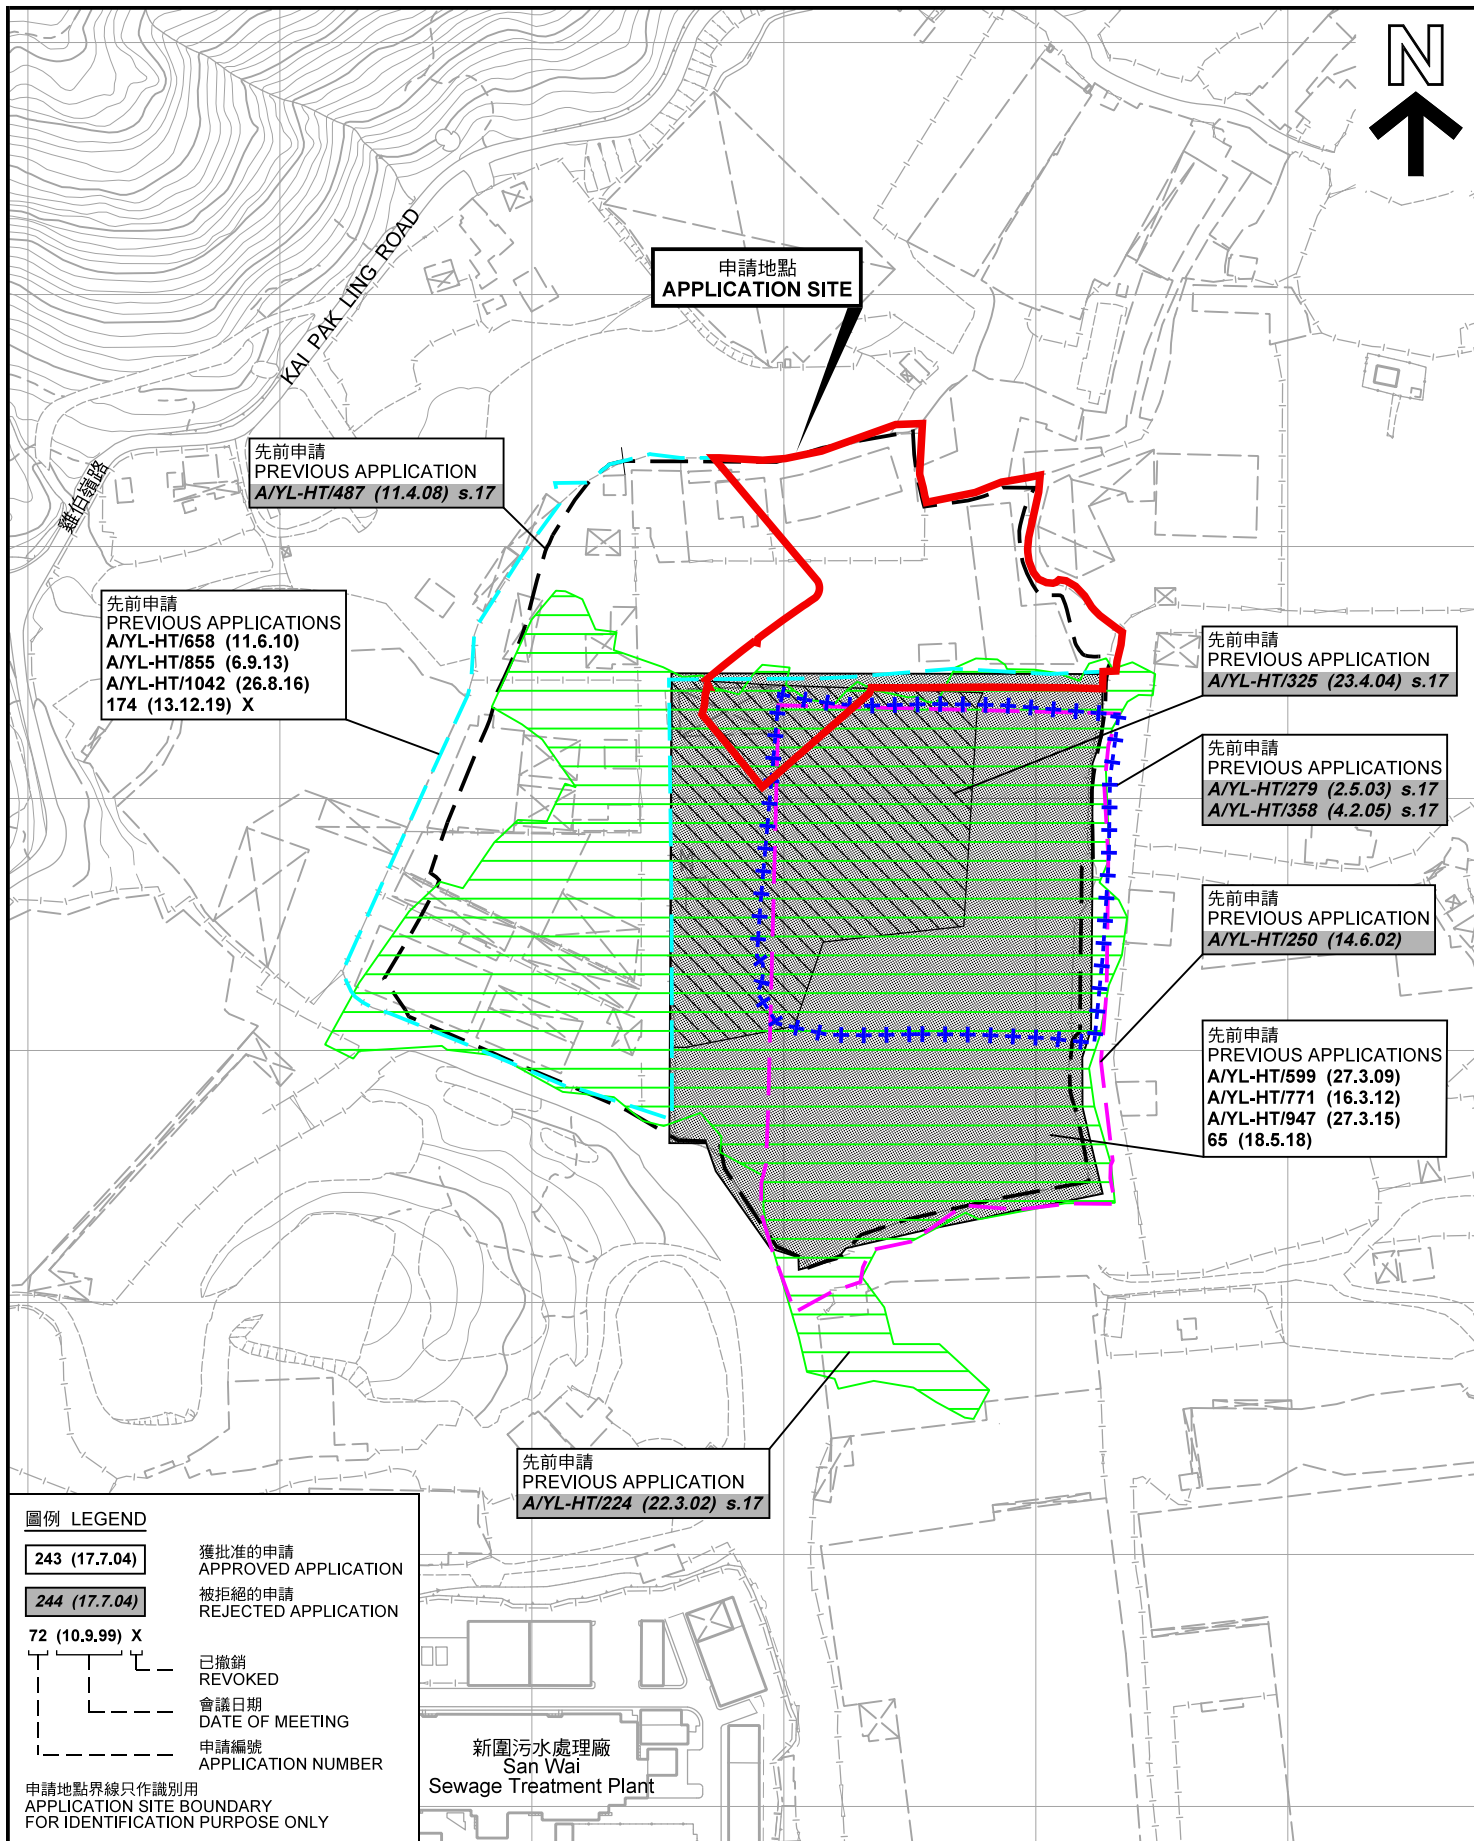

先前申請圖 PREVIOUS APPLICATIONS PLAN

臨時露天存放循環再造物料及貨櫃連附設工場及地盤辦公室(為期3年)
元朗廈村丈量約份第125約內多個地段
TEMPORARY OPEN STORAGE OF RECYCLING MATERIALS
AND CONTAINERS WITH ANCILLARY WORKSHOP
AND SITE OFFICE FOR A PERIOD OF 3 YEARS
VARIOUS LOTS IN D.D. 125,
HA TSUEN, YUEN LONG
SCALE 1 : 3 000 比例尺

米 40 0 40 80 120 米
METRES


規劃署
PLANNING
DEPARTMENT



參考編號
REFERENCE No.
A/HSK/348

圖 PLAN
A-1b

本摘要圖於2021年12月16日擬備，所根據的資料為測量圖編號 6-NW-1D、2C、6B 及 7A
EXTRACT PLAN PREPARED ON 16.12.2021
BASED ON SURVEY SHEETS No.
6-NW-1D, 2C, 6B & 7A

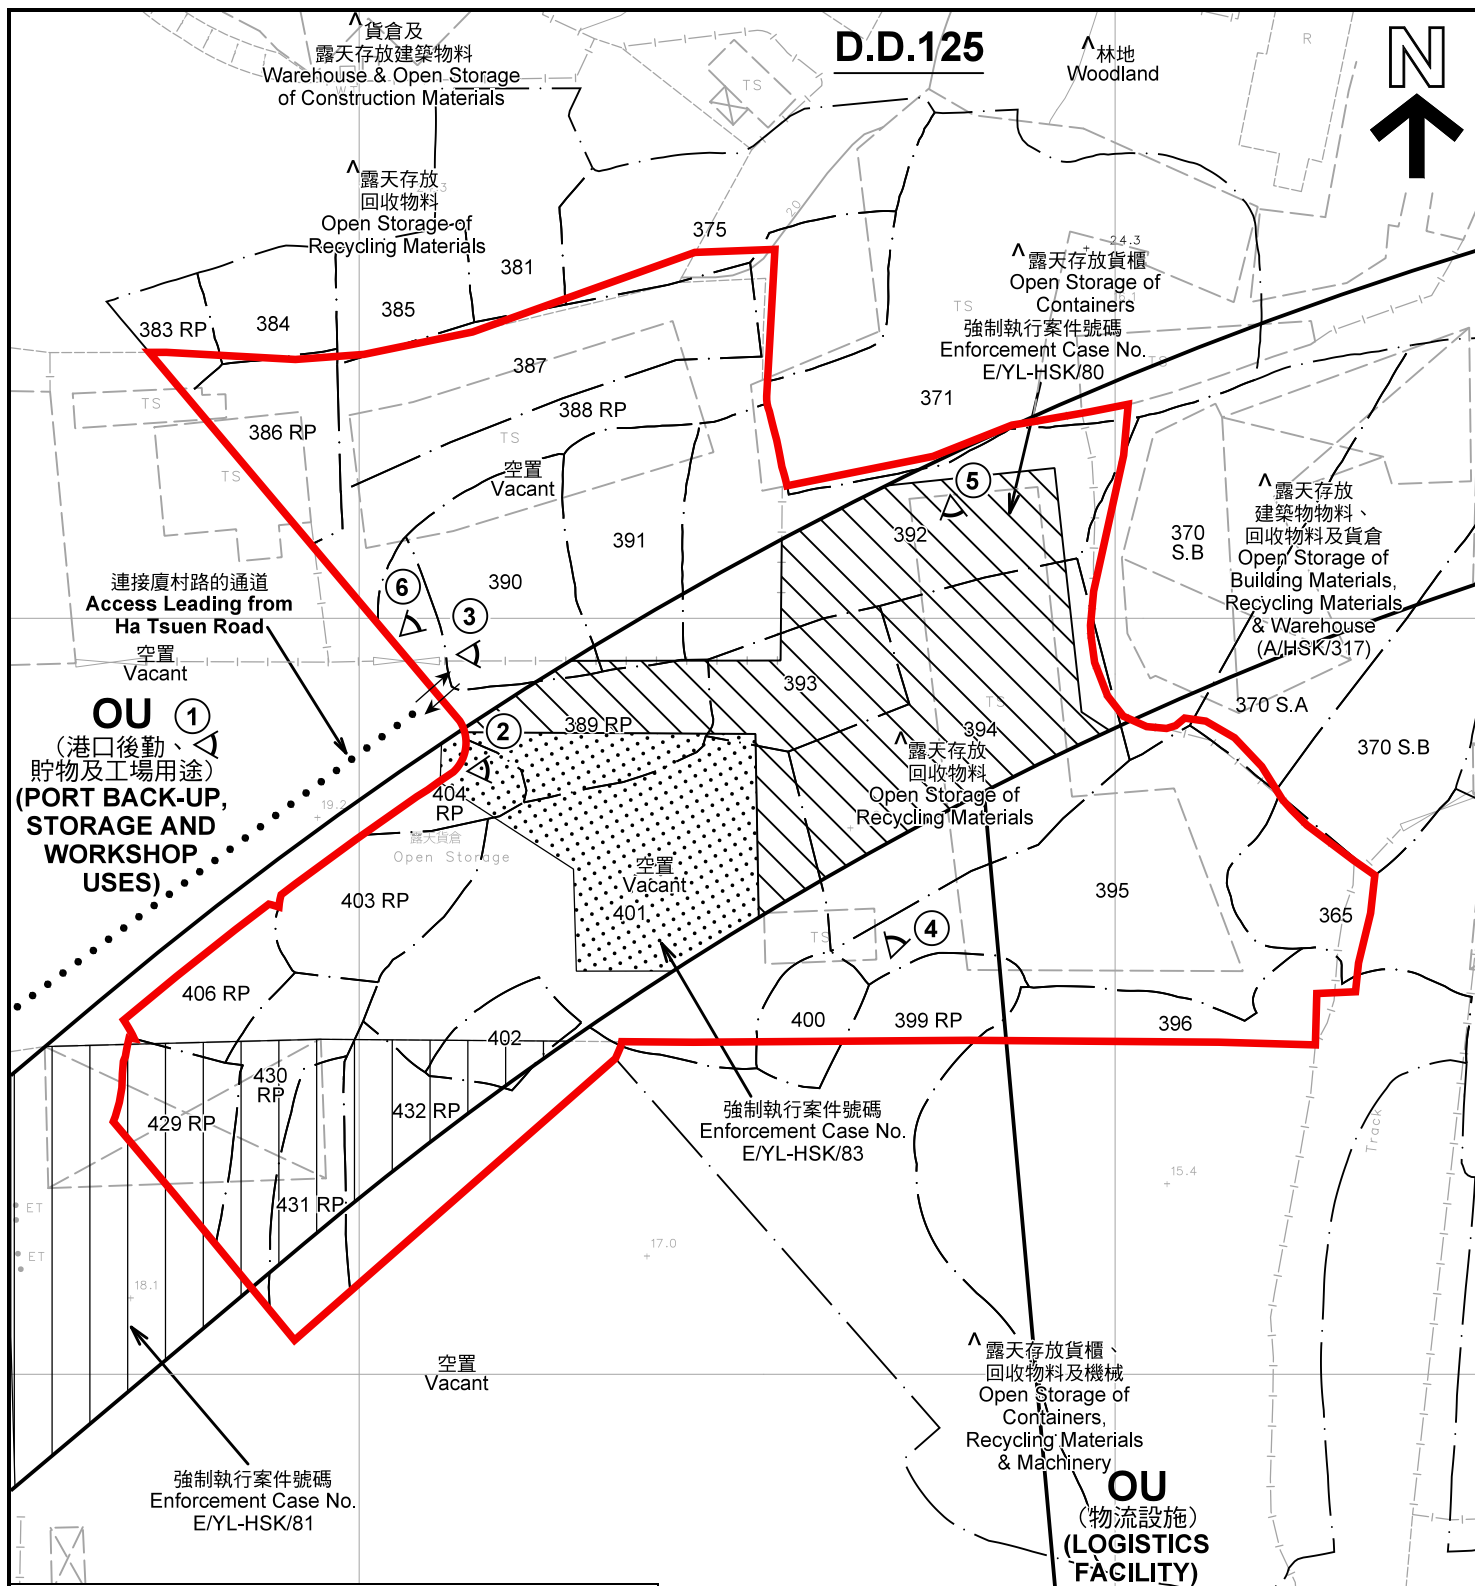

註釋 Notes :

- (1) 2021年12月7日勘測的土地用途
Land uses shown on this plan are in accordance with the land use survey conducted by the Planning Department on 7.12.2021
- (2) * 土地用途跟1992年3月勘測的土地用途一致
Indicates that the use is the same as that revealed by the land use survey conducted by the Planning Department in Mar 1992
- (3) ^ 土地用途跟1992年3月勘測的土地用途有別
Indicates that the use is different from that revealed by the land use survey conducted by the Planning Department in Mar 1992

OU
(港口後勤、
貯物及工場用途)
(PORT BACK-UP,
STORAGE AND
WORKSHOP
USES)

圖例 LEGEND

- 申請地點(界線只作識別用)
APPLICATION SITE
(BOUNDARY FOR IDENTIFICATION
PURPOSE ONLY)
- OU** 其他指定用途
OTHER SPECIFIED USES
- ① ^ 實地照片的觀景點
VIEWING POINT OF SITE PHOTO
- ↔ 入口/出口
INGRESS / EGRESS

平面圖 SITE PLAN

臨時露天存放循環再造物料及貨櫃連附設工場及地盤辦公室(為期3年)
元朗廣村丈量約份第125約內多個地段
TEMPORARY OPEN STORAGE OF RECYCLING MATERIALS
AND CONTAINERS WITH ANCILLARY WORKSHOP
AND SITE OFFICE FOR A PERIOD OF 3 YEARS
VARIOUS LOTS IN D.D. 125,
HA TSUEN, YUEN LONG
SCALE 1 : 1 000 比例尺

米 20 0 20 40 米
METRES

本摘要圖於2022年1月3日擬備，所根據的資料為測量圖編號 6-NW-1D 及 6-NW-6B
EXTRACT PLAN PREPARED ON 3.1.2022
BASED ON SURVEY SHEETS No.
6-NW-1D & -NW-6B

規劃署
PLANNING
DEPARTMENT



參考編號
REFERENCE No.
A/HSK/348

圖 PLAN
A-2



圖例 LEGEND



申請地點(界線只作識別用)
APPLICATION SITE
(BOUNDARY FOR IDENTIFICATION
PURPOSE ONLY)

本摘要圖於2021年12月16日擬備，所根據的資料為地政總署於2020年11月25日拍得的航攝照片編號 E106031C
EXTRACT PLAN PREPARED ON 16.12.2021
BASED ON AERIAL PHOTO No.
E106031C TAKEN ON 25.11.2020
BY LANDS DEPARTMENT

航攝照片 AERIAL PHOTO

臨時露天存放循環再造物料及貨櫃連附設工場及地盤辦公室(為期3年)
元朗厦村丈量約份第125約內多個地段
TEMPORARY OPEN STORAGE OF RECYCLING MATERIALS
AND CONTAINERS WITH ANCILLARY WORKSHOP
AND SITE OFFICE FOR A PERIOD OF 3 YEARS
VARIOUS LOTS IN D.D.125,
HA TSUEN, YUEN LONG

規劃署
PLANNING
DEPARTMENT



參考編號
REFERENCE No.
A/HSK/348

圖 PLAN
A-3



申請地點界線只作識別用 APPLICATION SITE BOUNDARY FOR IDENTIFICATION PURPOSE ONLY

本圖於2021年12月22日擬備，所根據的資料為攝於2021年12月7日的實地照片
PLAN PREPARED ON 22.12.2021
BASED ON SITE PHOTOS
TAKEN ON 7.12.2021

實地照片 SITE PHOTOS


臨時露天存放循環再造物料及貨櫃連附設工場及地盤辦公室(為期3年)
元朗廈村丈量約份第125約內多個地段
TEMPORARY OPEN STORAGE OF RECYCLING MATERIALS
AND CONTAINERS WITH ANCILLARY WORKSHOP
AND SITE OFFICE FOR A PERIOD OF 3 YEARS
VARIOUS LOTS IN D.D.125,
HA TSUEN, YUEN LONG

規劃署
PLANNING
DEPARTMENT



參考編號
REFERENCE No.
A/HSK/348

圖 PLAN
A-4a

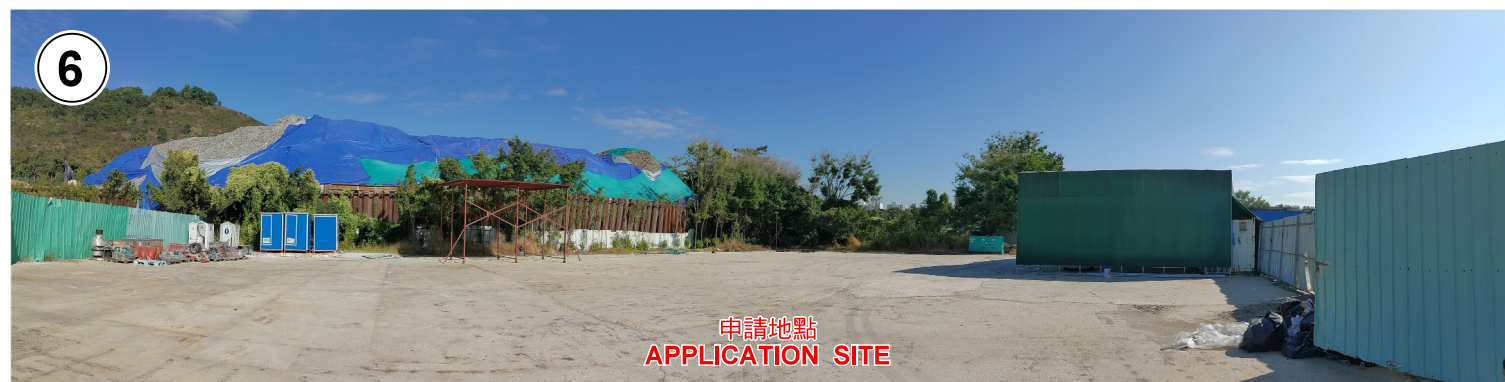

本圖於2021年12月21日擬備，所根據的資料為攝於2021年12月7日的實地照片
PLAN PREPARED ON 21.12.2021
BASED ON SITE PHOTOS
TAKEN ON 7.12.2021

實地照片 SITE PHOTOS

臨時露天存放循環再造物料及貨櫃連附設工場及地盤辦公室(為期3年)
元朗廈村丈量約份第125約內多個地段
TEMPORARY OPEN STORAGE OF RECYCLING MATERIALS
AND CONTAINERS WITH ANCILLARY WORKSHOP
AND SITE OFFICE FOR A PERIOD OF 3 YEARS
VARIOUS LOTS IN D.D.125,
HA TSUEN, YUEN LONG

規劃署
PLANNING
DEPARTMENT



參考編號
REFERENCE No.
A/HSK/348

圖 PLAN
A-4b