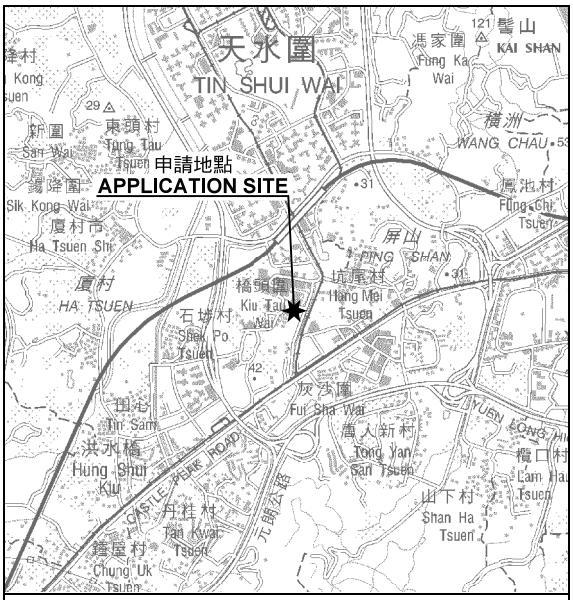

要覽圖 KEY PLAN

SCALE 1 : 50 000 比例尺

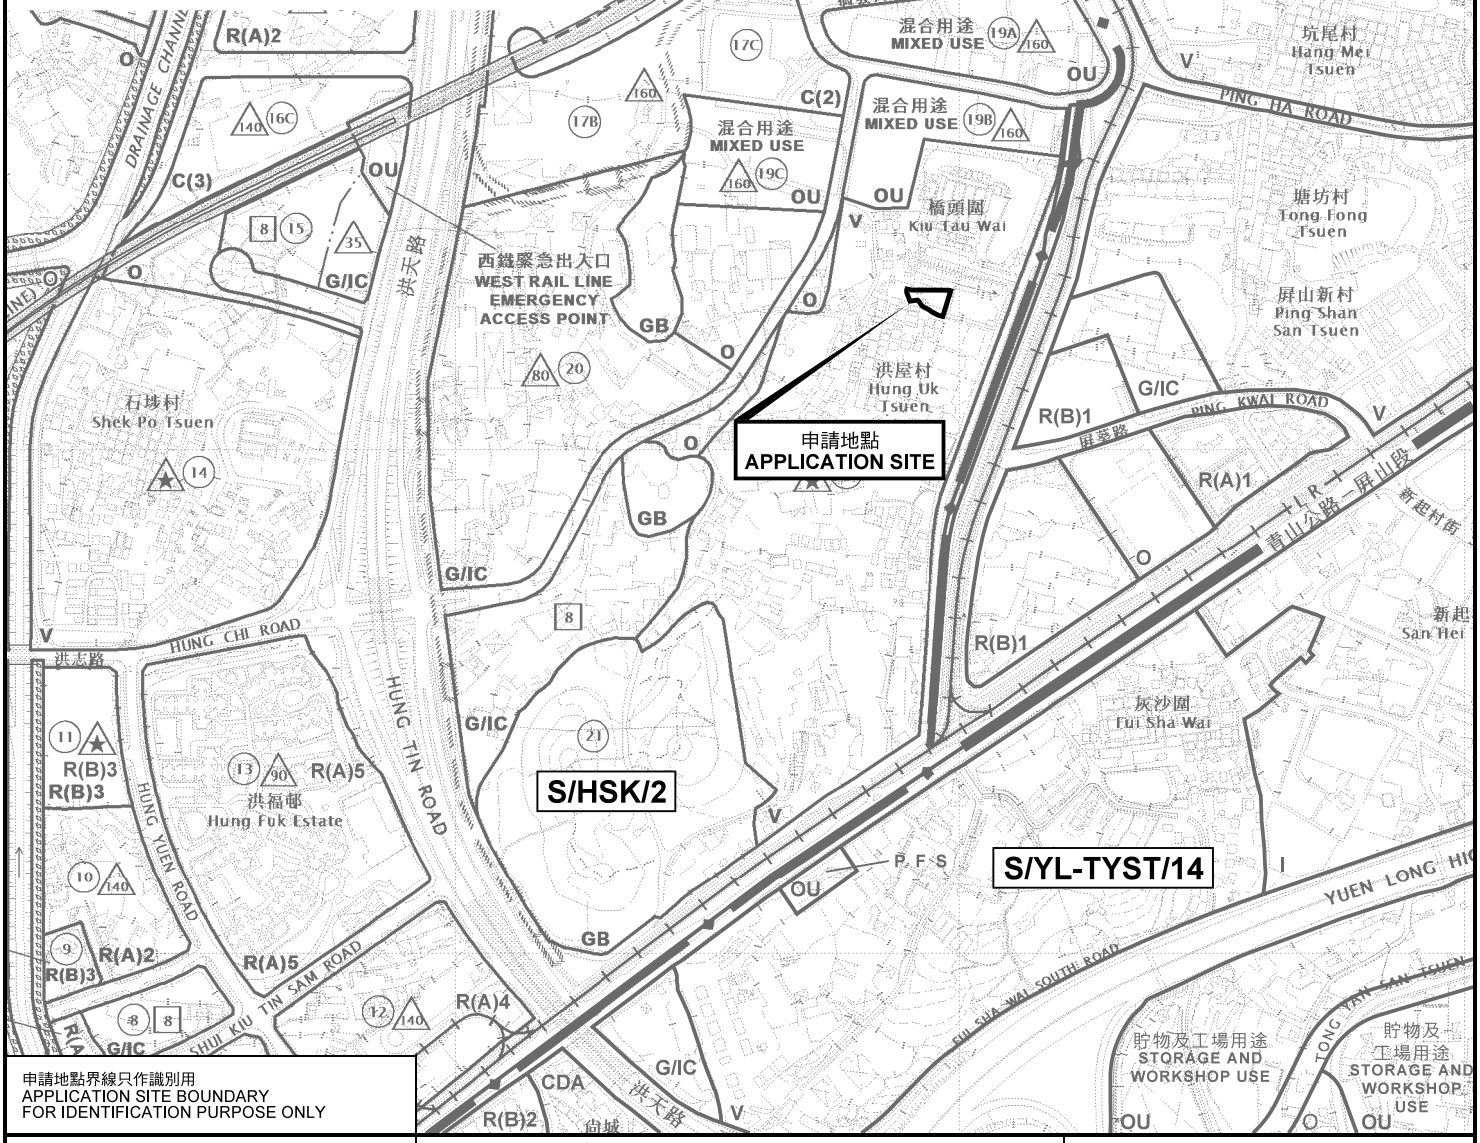

申請地點界線只作識別用
APPLICATION SITE BOUNDARY FOR IDENTIFICATION PURPOSE ONLY

本摘要圖於2022年1月6日擬備，
所根據的資料為於2018年10月16日
核准的分區計劃大綱圖編號 S/HSK/2
EXTRACT PLAN PREPARED ON 6.1.2022
BASED ON OUTLINE ZONING PLAN No.
S/HSK/2 APPROVED ON 16.10.2018

位置圖 LOCATION PLAN

擬議臨時公眾停車場(私家車)(為期3年)及填土及挖土工程
元朗屏山丈量約份第127約
地段第136號餘段(部分)及第137號餘段(部分)
PROPOSED TEMPORARY PUBLIC VEHICLE PARK FOR PRIVATE CAR
FOR A PERIOD OF 3 YEARS WITH FILLING AND EXCAVATION OF LAND
LOTS 136 RP (PART) AND 137 RP (PART) IN D.D. 127,
PING SHAN, YUEN LONG

SCALE 1 : 7 500 比例尺

米 METRES 100 0 100 200 300 米 METRES

規劃署
PLANNING DEPARTMENT

參考編號
REFERENCE No.
A/HSK/352

圖 PLAN
A-1