

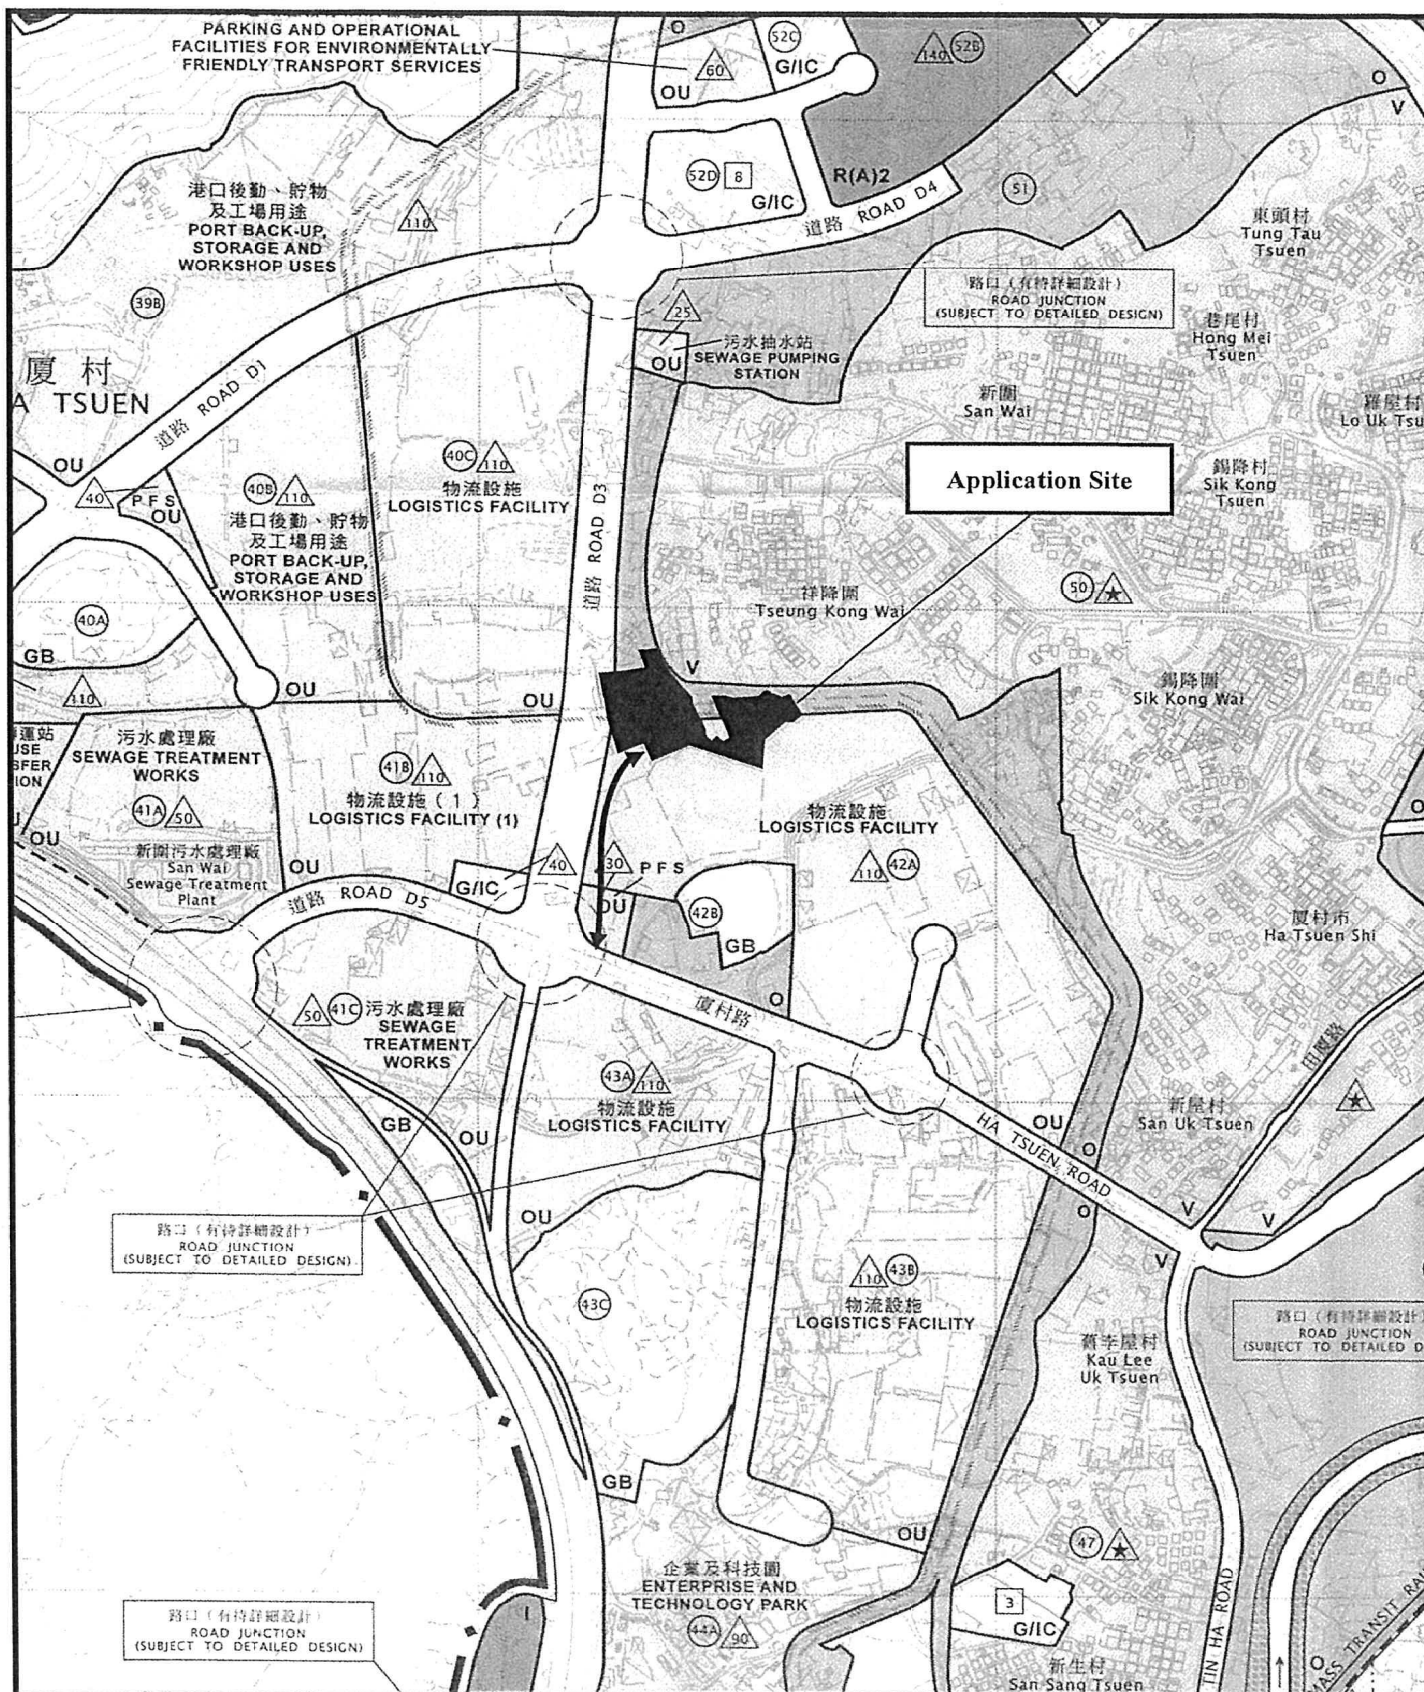


Figure 2:

Extract from OZP No. S/HSK/2

Scale:

1:7500

Remarks:



Vehicular Access Leading from Ha Tsuen Road

Proposed Development:

Proposed Temporary Open Storage of Construction Material for a Period of 3 Years at Lots 1141 RP (Part), 1143 RP (Part), 1144 S.E (Part), 1144 S.F, 1144 RP (Part), 1145 (Part), 1146 (Part), 1149 (Part), 1152, 1153 (Part), 1155 (Part), 1156 (Part), 1157 (Part), 1158 (Part), 1159 (Part), 1160 (Part), 1161 (Part), 1162 (Part), 1163 (Part), 1164 (Part), 1197 (Part), 1198 (Part), 1199 S.B (Part), 1200 and 1201 (Part) in D.D. 125, Ha Tsuen, Yuen Long, N.T.


Figure 3:
Proposed Layout
Plan

Scale:

1:1000

Proposed Development:

**Proposed Temporary
Open Storage of
Construction Material
for a Period of 3 Years
at Lots 1141 RP (Part),
1143 RP (Part), 1144 S.E
(Part), 1144 S.F, 1144
RP (Part), 1145 (Part),
1146 (Part), 1149 (Part),
1152, 1153 (Part), 1155
(Part), 1156 (Part), 1157
(Part), 1158 (Part), 1159
(Part), 1160 (Part), 1161
(Part), 1162 (Part), 1163
(Part), 1164 (Part), 1197
(Part), 1198 (Part), 1199
S.B (Part), 1200 and
1201 (Part) in D.D. 125,
Ha Tsuen, Yuen Long,
N.T.**

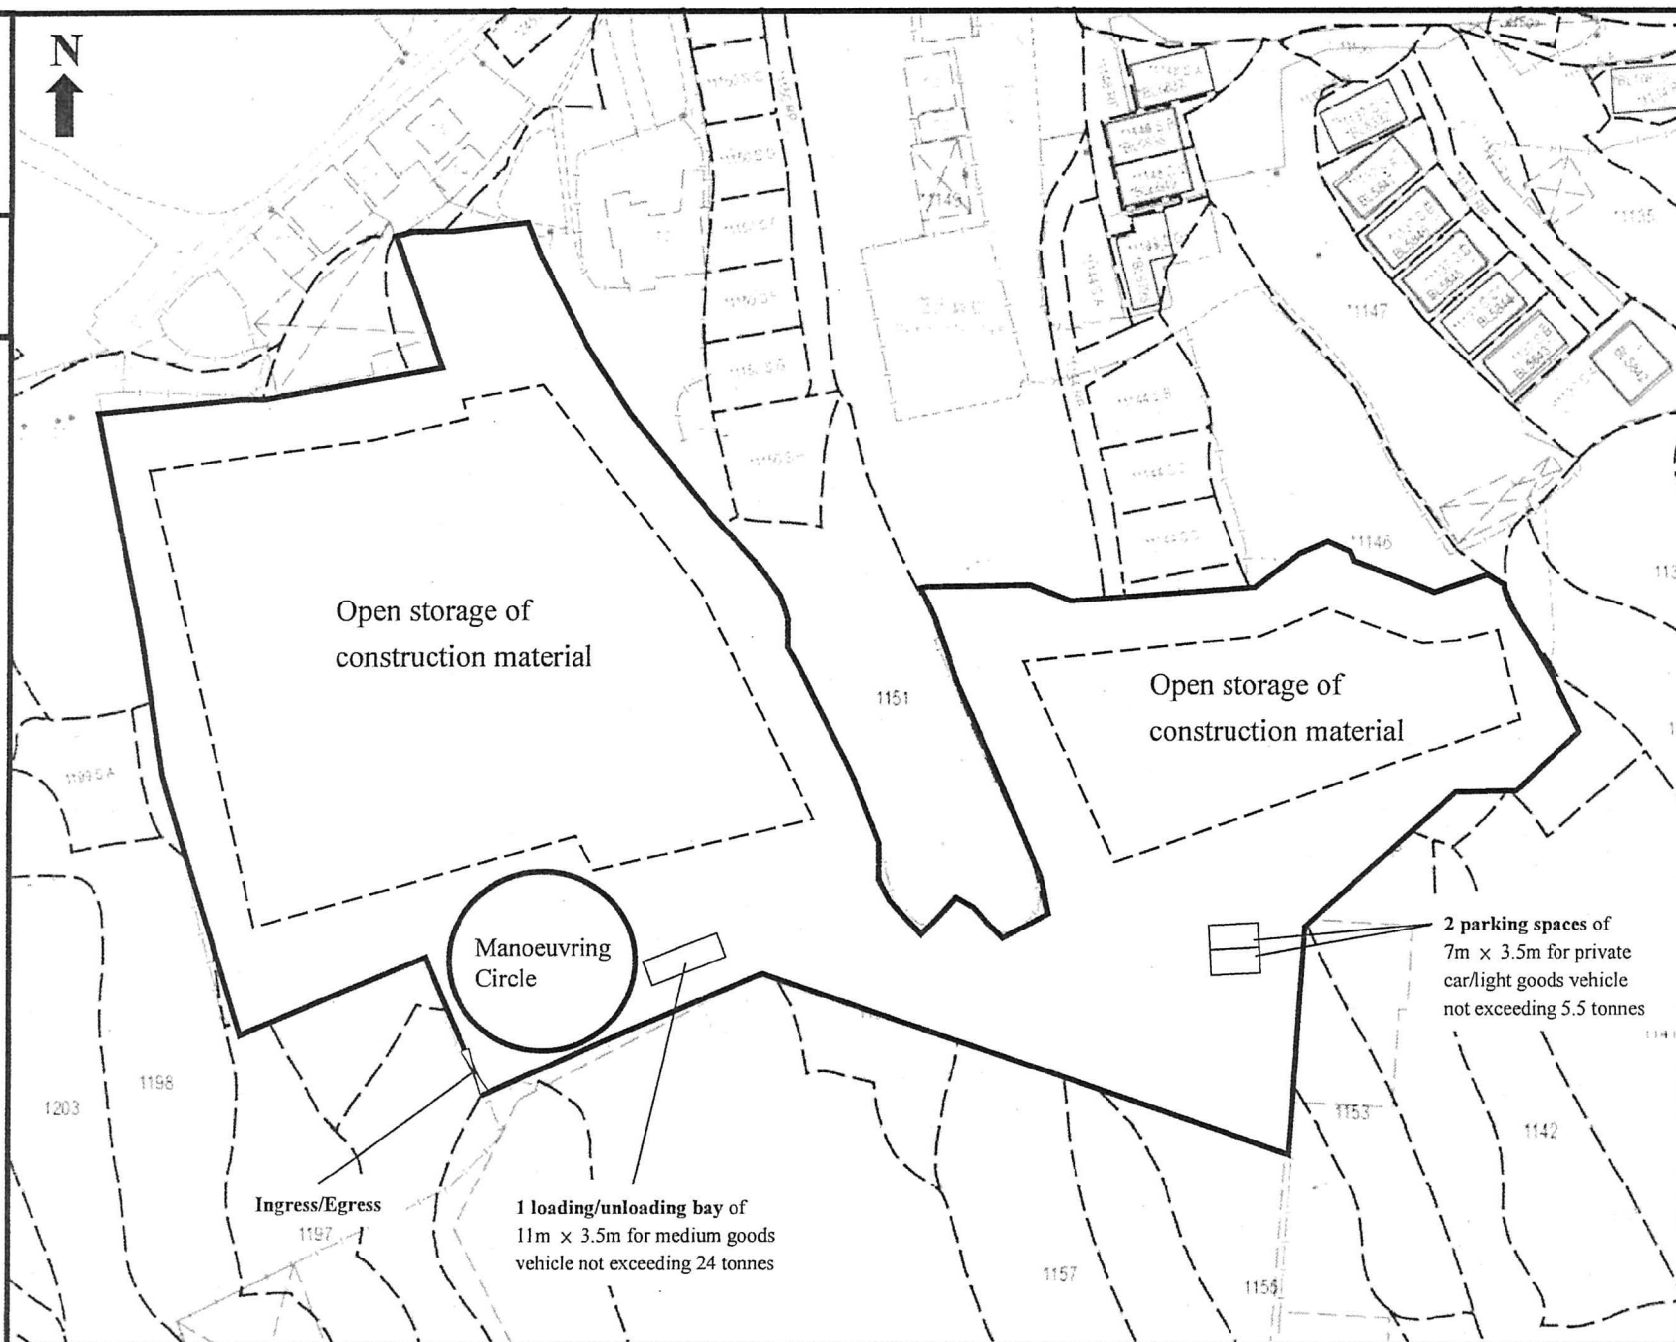

(摘錄自申請人於 14. 12. 2021 呈交的申請書)
(Extract from Applicant's
Submission of 14.12.2021)

參考編號
REFERENCE No.
A/HSK/353

繪圖 DRAWING
A-2

Figure 4:

As-planted

**Landscape & Tree
Preservation Plan**

Scale:

1:1000

Proposed Development:

**Proposed Temporary
Open Storage of
Construction Material
for a Period of 3 Years
at Lots 1141 RP (Part),
1143 RP (Part), 1144 S.E
(Part), 1144 S.F, 1144
RP (Part), 1145 (Part),
1146 (Part), 1149 (Part),
1152, 1153 (Part), 1155
(Part), 1156 (Part), 1157
(Part), 1158 (Part), 1159
(Part), 1160 (Part), 1161
(Part), 1162 (Part), 1163
(Part), 1164 (Part), 1197
(Part), 1198 (Part), 1199
S.B (Part), 1200 and
1201 (Part) in D.D. 125,
Ha Tsuen, Yuen Long,
N.T.**

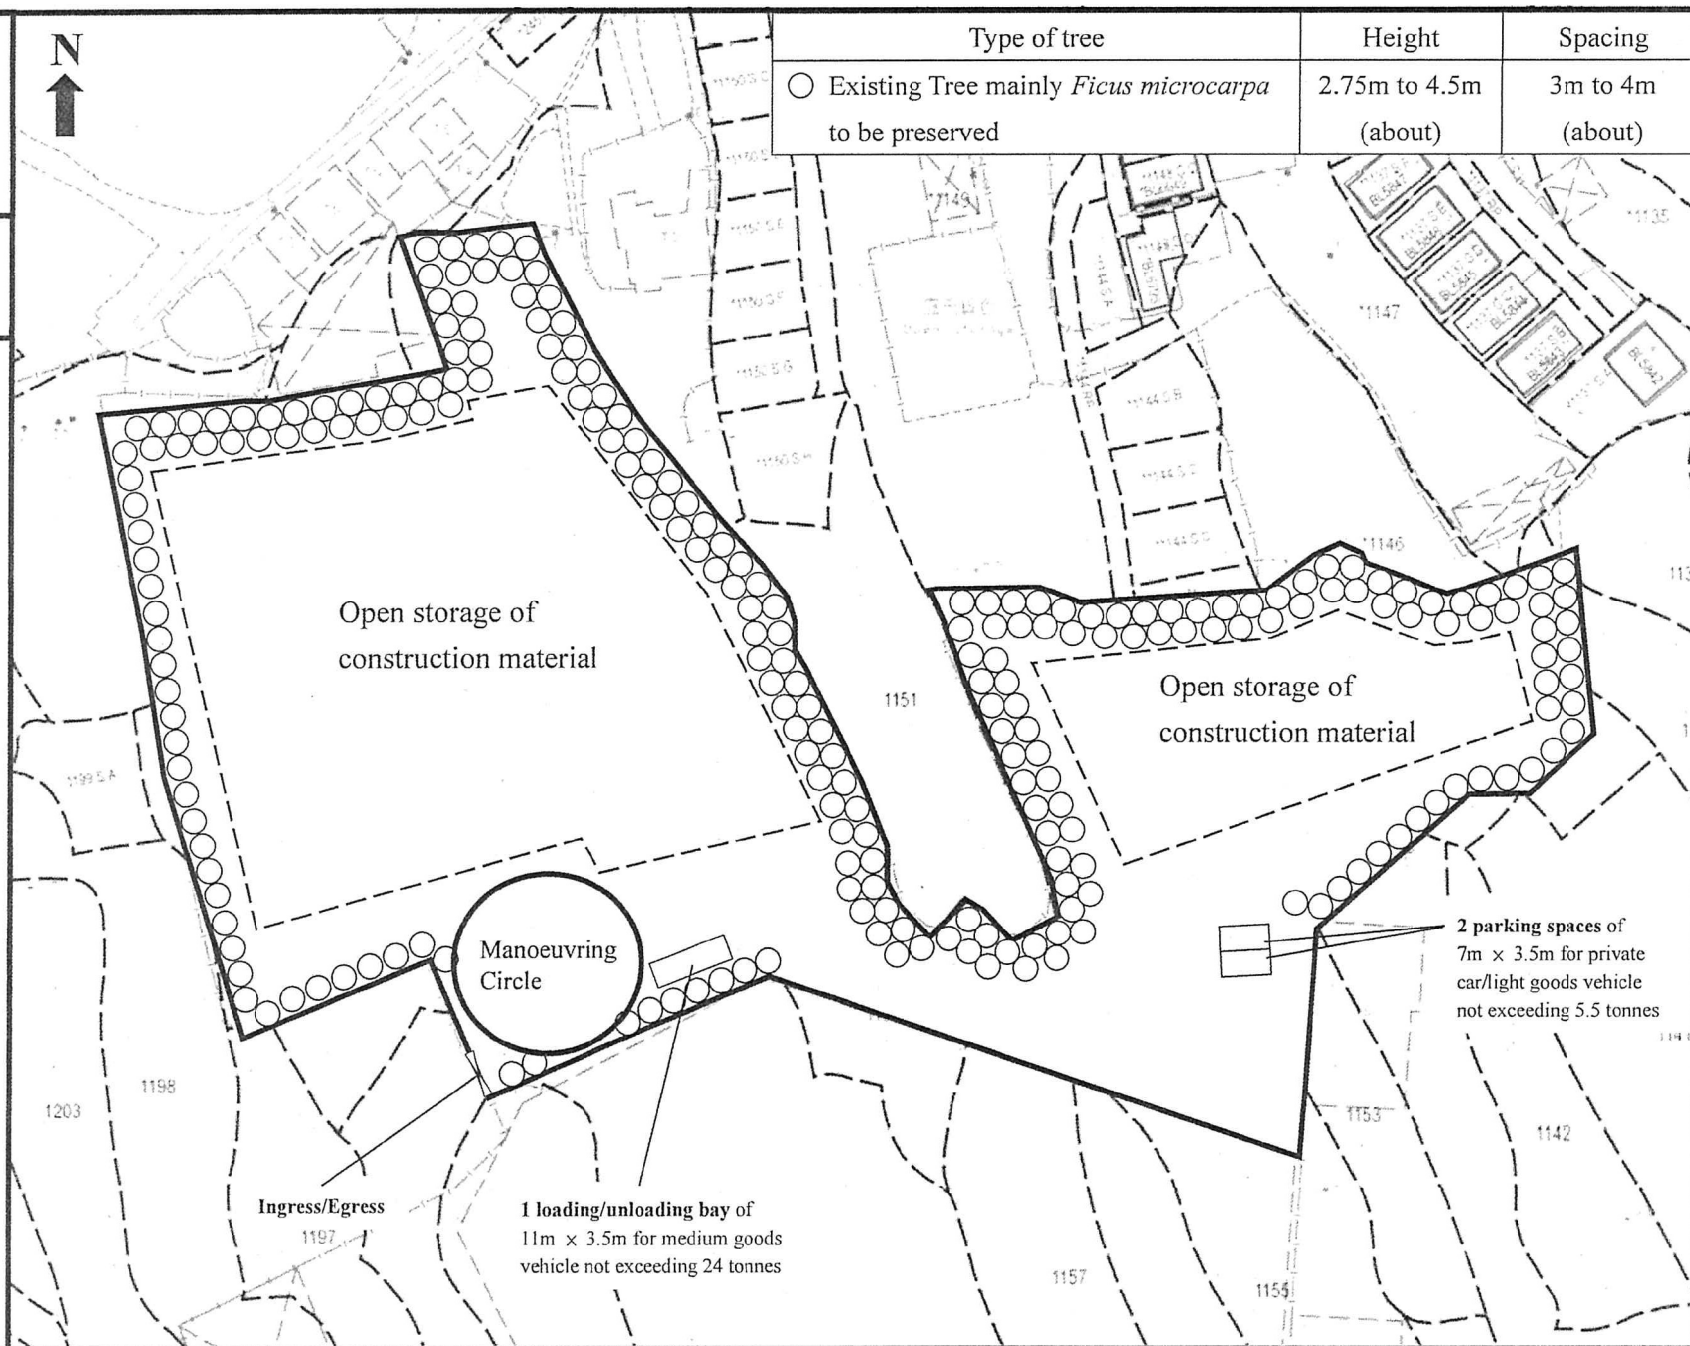


Figure 5:
As-built Drainage
Plan

Scale:

~~1:1000~~

Proposed Development:


Proposed Temporary
Open Storage of
Construction Material
for a Period of 3 Years
at Lots 1141 RP (Part),
1143 RP (Part), 1144 S.E
(Part), 1144 S.F, 1144
RP (Part), 1145 (Part),
1146 (Part), 1149 (Part),
1152, 1153 (Part), 1155
(Part), 1156 (Part), 1157
(Part), 1158 (Part), 1159
(Part), 1160 (Part), 1161
(Part), 1162 (Part), 1163
(Part), 1164 (Part), 1197
(Part), 1198 (Part), 1199
S.B (Part), 1200 and
1201 (Part) in D.D. 125,
Ha Tsuen, Yuen Long,
N.T.

Remarks:

+_{10.7} Spot Level (mPD)

⇐ Flow of surface
runoff


□ Existing Catchpit

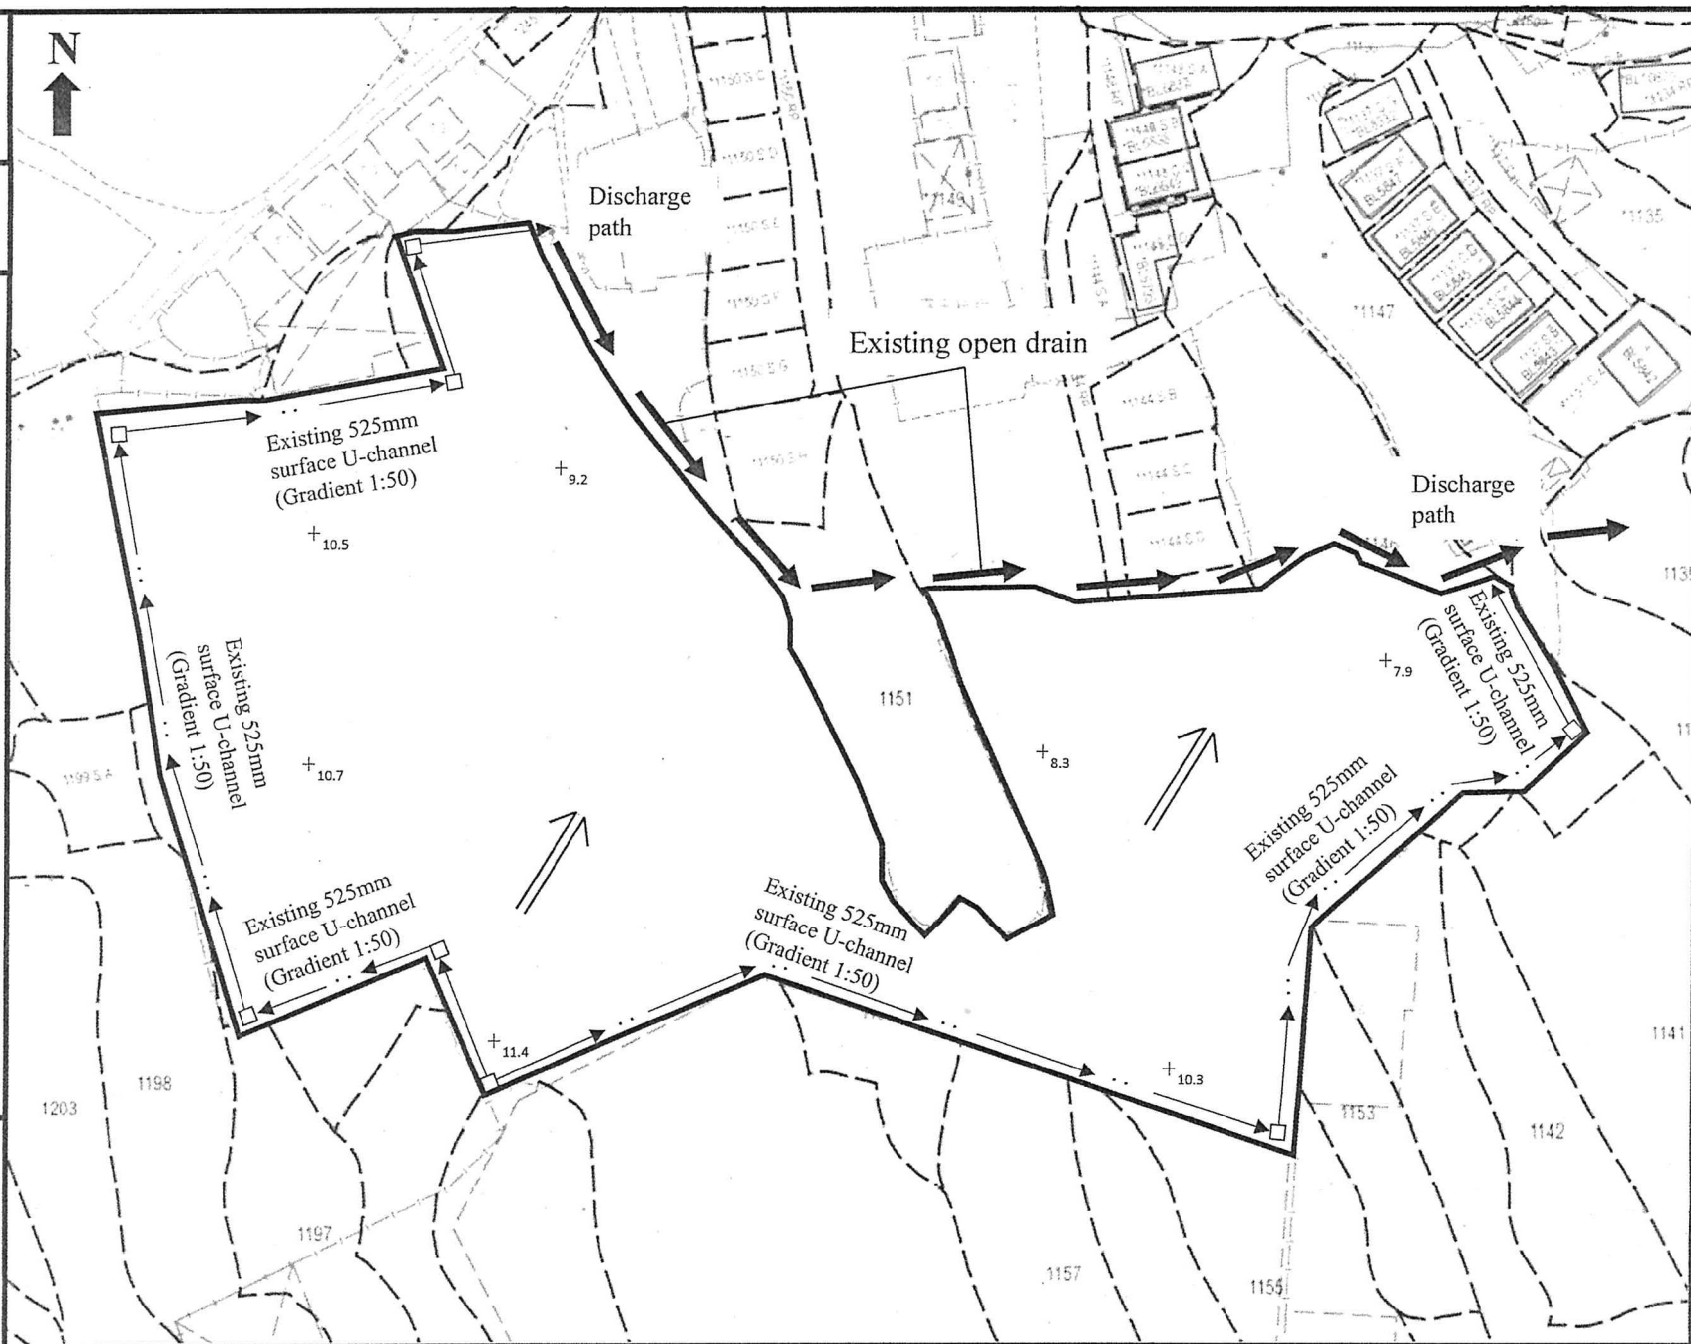


(摘錄自申請人於 14. 12. 2021 呈交的申請書)
(Extract from Applicant's
Submission of 14.12.2021)

參考編號
REFERENCE No.
A/HSK/353

繪圖 DRAWING
A-4

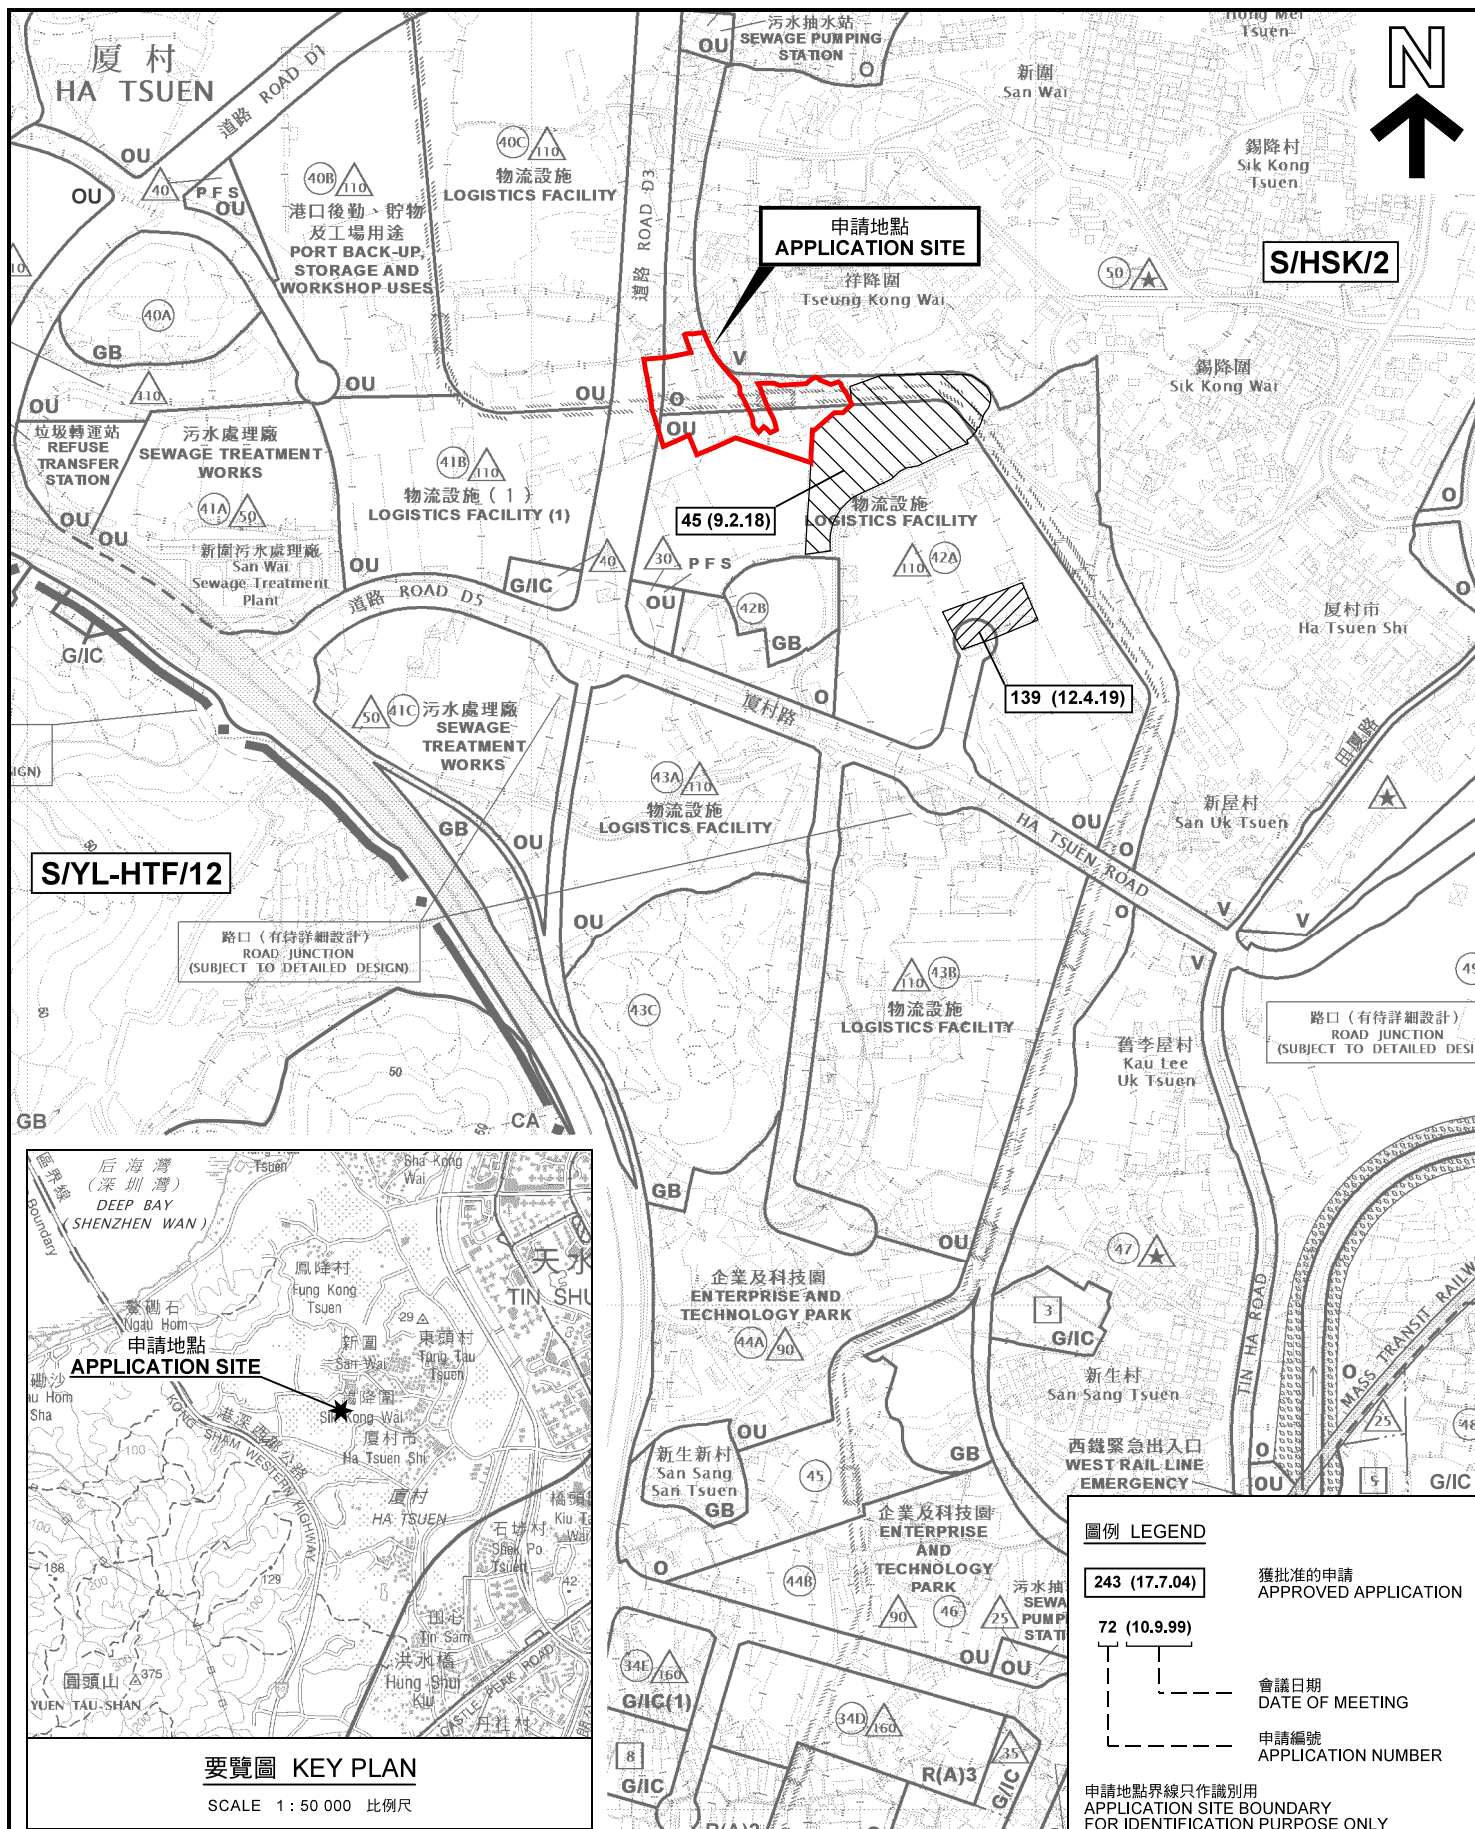

本摘要圖於2022年1月5日擬備， 所根據的資料為於2018年10月16日 核准的分區計劃大綱圖編號 S/HSK/2 EXTRACT PLAN PREPARED ON 5.1.2022 BASED ON OUTLINE ZONING PLAN No. S/HSK/2 APPROVED ON 16.10.2018	位置圖及同類申請 LOCATION PLAN WITH SIMILAR APPLICATIONS 臨時露天存放建築材料(為期3年) 元朗廈村丈量約份第125約內多個地段 TEMPORARY OPEN STORAGE OF CONSTRUCTION MATERIAL FOR A PERIOD OF 3 YEARS VARIOUS LOTS IN D.D. 125, HA TSUEN, YUEN LONG SCALE 1 : 7 500 比例尺 米 100 0 100 200 300 米 METRES	規劃署 PLANNING DEPARTMENT 參考編號 REFERENCE No. A/HSK/353	圖 PLAN A-1a
	圖例 LEGEND 243 (17.7.04) 獲批准的申請 APPROVED APPLICATION 72 (10.9.99) 會議日期 DATE OF MEETING 申請編號 APPLICATION NUMBER 申請地點界線只作識別用 APPLICATION SITE BOUNDARY FOR IDENTIFICATION PURPOSE ONLY		

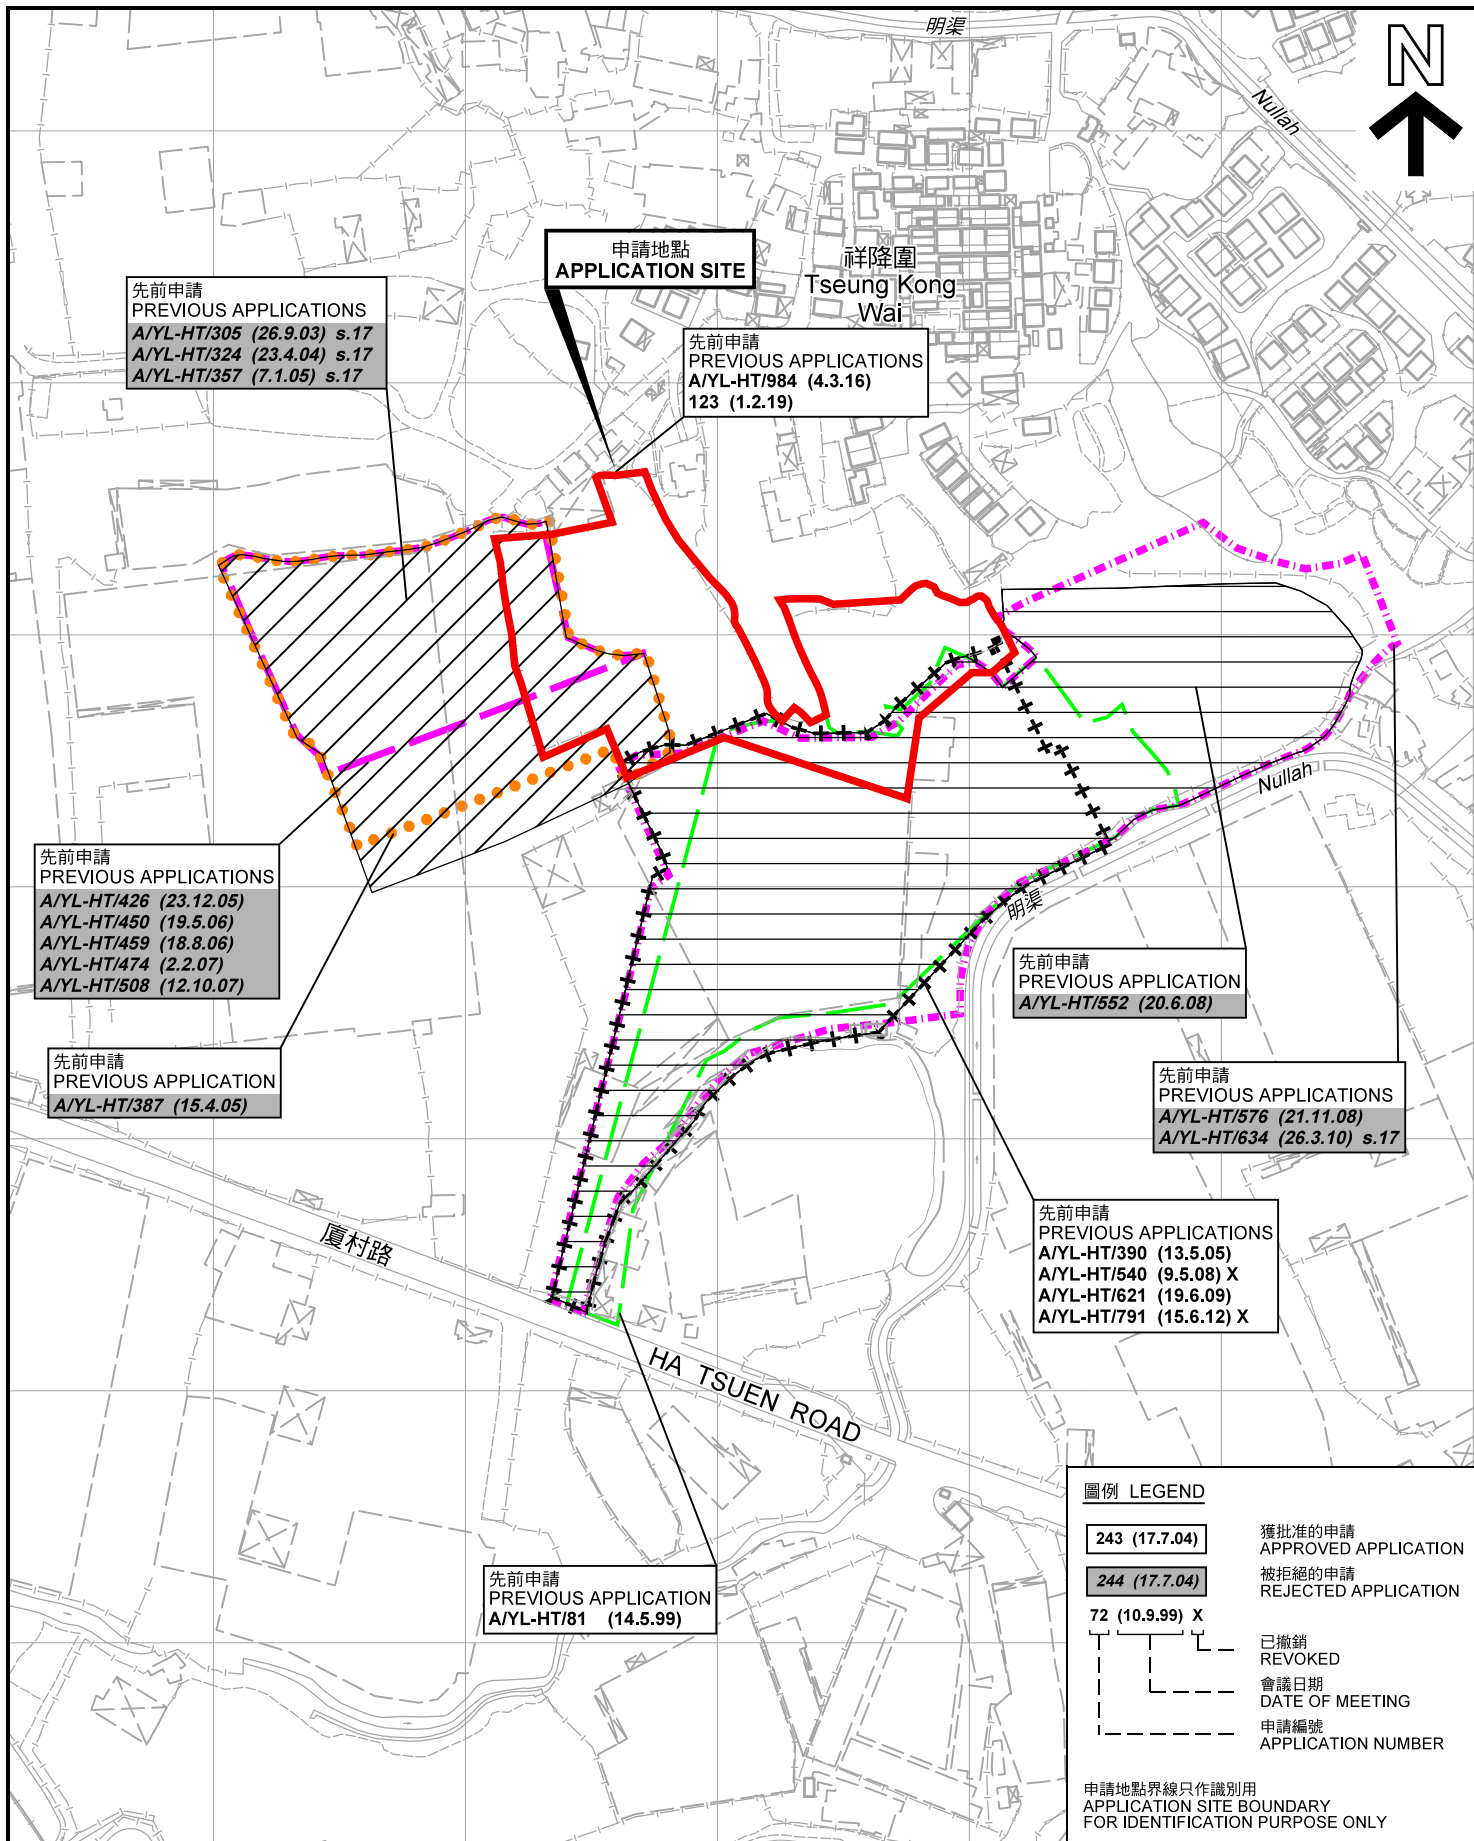

先前申請圖 PREVIOUS APPLICATIONS PLAN

臨時露天存放建築材料(為期3年)
 元朗廈村丈量約份第125約內多個地段
 TEMPORARY OPEN STORAGE OF
 CONSTRUCTION MATERIAL
 FOR A PERIOD OF 3 YEARS
 VARIOUS LOTS IN D.D. 125,
 HA TSUEN, YUEN LONG

SCALE 1 : 3 000 比例尺

米 60 0 60 120 米
 METRES


本摘要圖於2022年1月18日擬備，所根據的資料為測量圖編號 6-NW-6B、6D、7A 及 7C
 EXTRACT PLAN PREPARED ON 18.1.2022
 BASED ON SURVEY SHEETS No.
 6-NW-6B, 6D, 7A & 7C

規劃署
 PLANNING
 DEPARTMENT



參考編號
 REFERENCE No.
 A/HSK/353

圖 PLAN
 A-1b

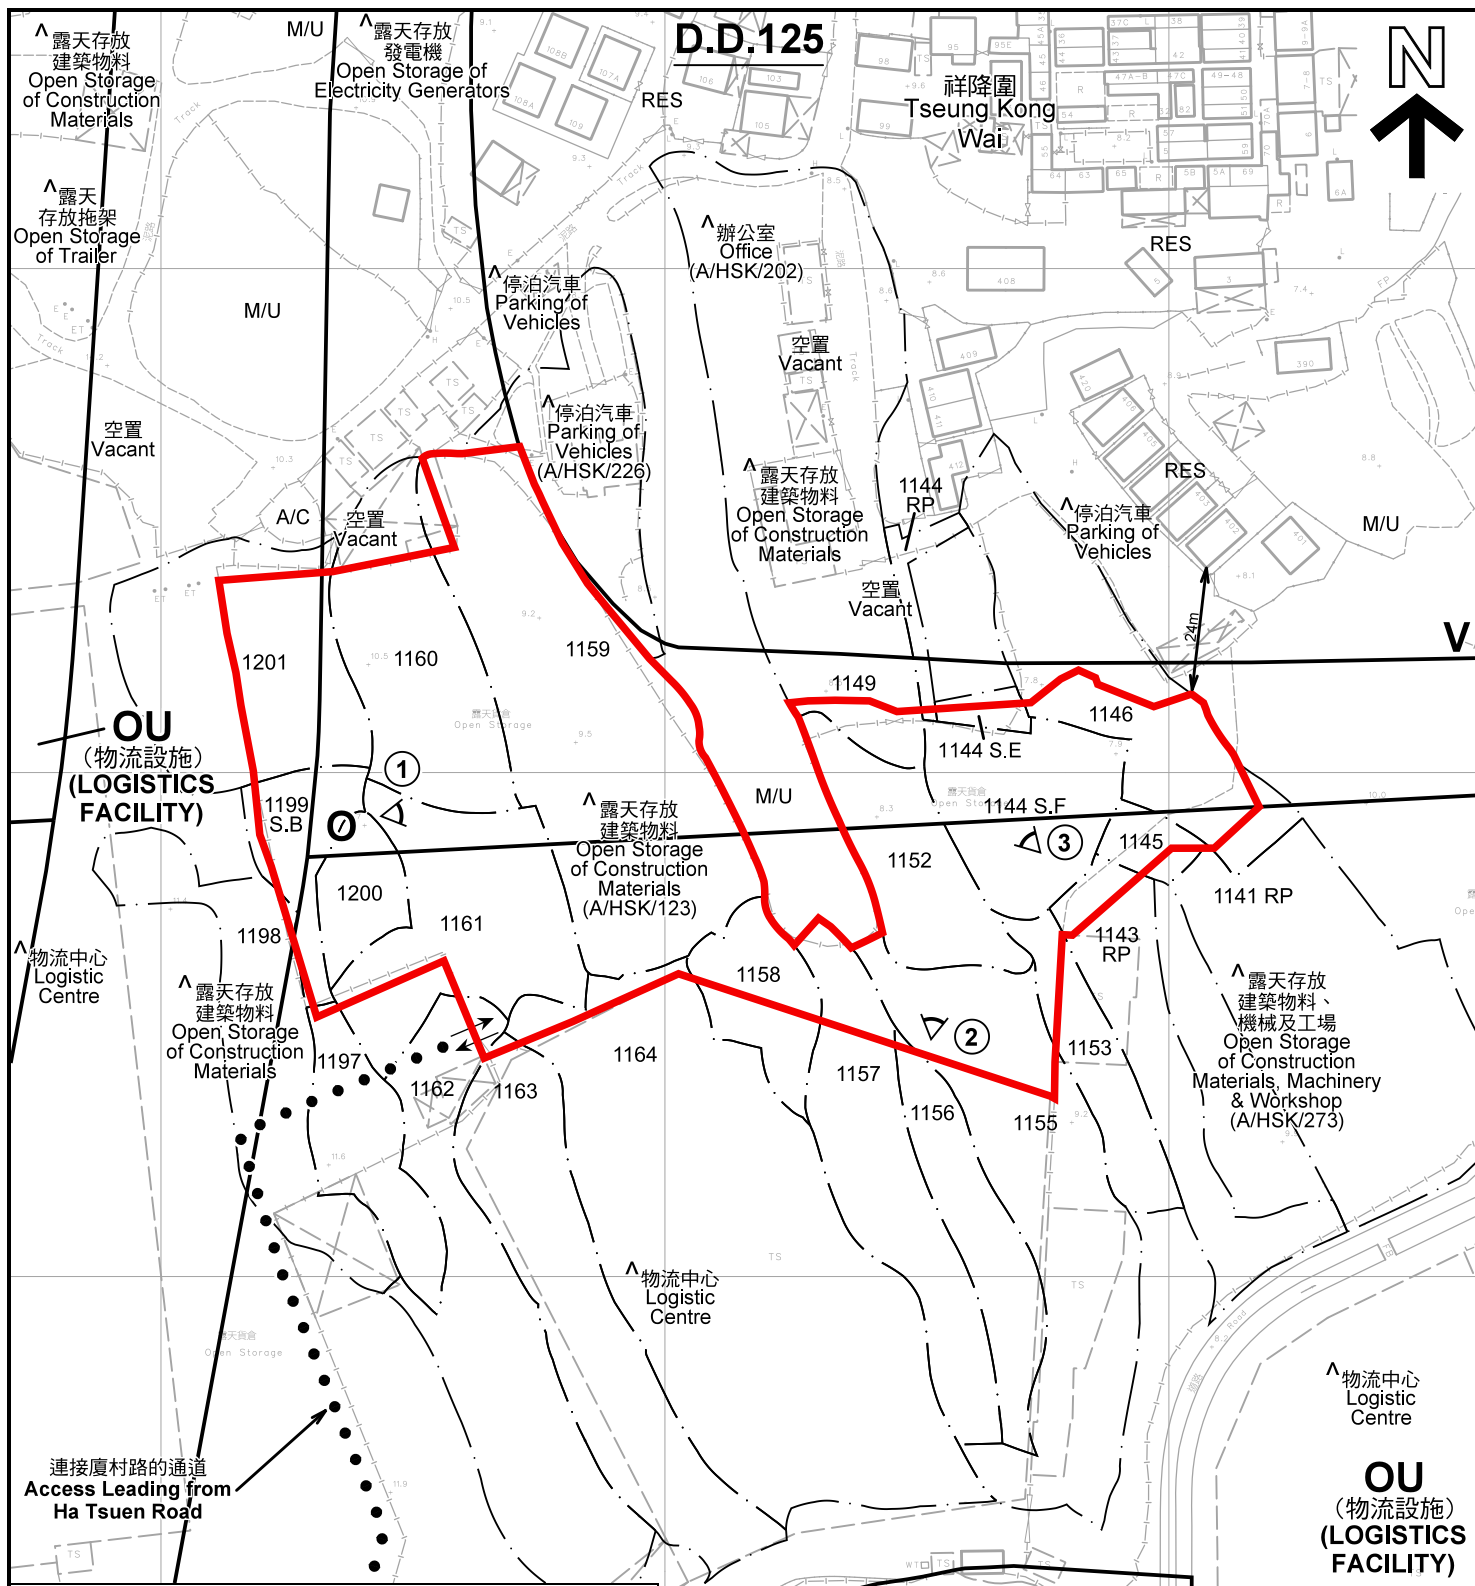

註釋 Notes :

- (1) 2021年12月21日勘測的土地用途
Land uses shown on this plan are in accordance with the land use survey conducted by the Planning Department on 21.12.2021
- (2) * 土地用途跟1992年3月勘測的土地用途一致
Indicates that the use is the same as that revealed by the land use survey conducted by the Planning Department in Mar 1992
- (3) ^ 土地用途跟1992年3月勘測的土地用途有別
Indicates that the use is different from that revealed by the land use survey conducted by the Planning Department in Mar 1992

圖例 LEGEND

- | | | | |
|----|--|-----|---|
| | 申請地點(界線只作識別用)
APPLICATION SITE
(BOUNDARY FOR IDENTIFICATION
PURPOSE ONLY) | RES | 住用構築物
RESIDENTIAL STRUCTURES |
| V | 鄉村式發展
VILLAGE TYPE DEVELOPMENT | M/U | 荒地
UNUSED LAND |
| O | 休憩用地
OPEN SPACE | A/C | 常耕農地
CULTIVATED AGRICULTURAL LAND |
| OU | 其他指定用途
OTHER SPECIFIED USES | ① | 實地照片的觀景點
VIEWING POINT OF SITE PHOTO |
| | | ↔ | 入口/出口
INGRESS / EGRESS |

平面圖 SITE PLAN

臨時露天存放建築材料(為期3年)
元朗廈村丈量約份第125約內多個地段
TEMPORARY OPEN STORAGE OF
CONSTRUCTION MATERIAL
FOR A PERIOD OF 3 YEARS
VARIOUS LOTS IN D.D. 125,
HA TSUEN, YUEN LONG

SCALE 1 : 1 500 比例尺

米 20 0 20 40 60 米
METRES


本摘要圖於2022年1月18日擬備，所根據的資料為測量圖編號 6-NW-7A 及 6-NW-7C
EXTRACT PLAN PREPARED ON 18.1.2022
BASED ON SURVEY SHEETS No. 6-NW-7A & 6-NW-7C

規劃署
PLANNING
DEPARTMENT



參考編號
REFERENCE No.
A/HSK/353

圖 PLAN
A-2

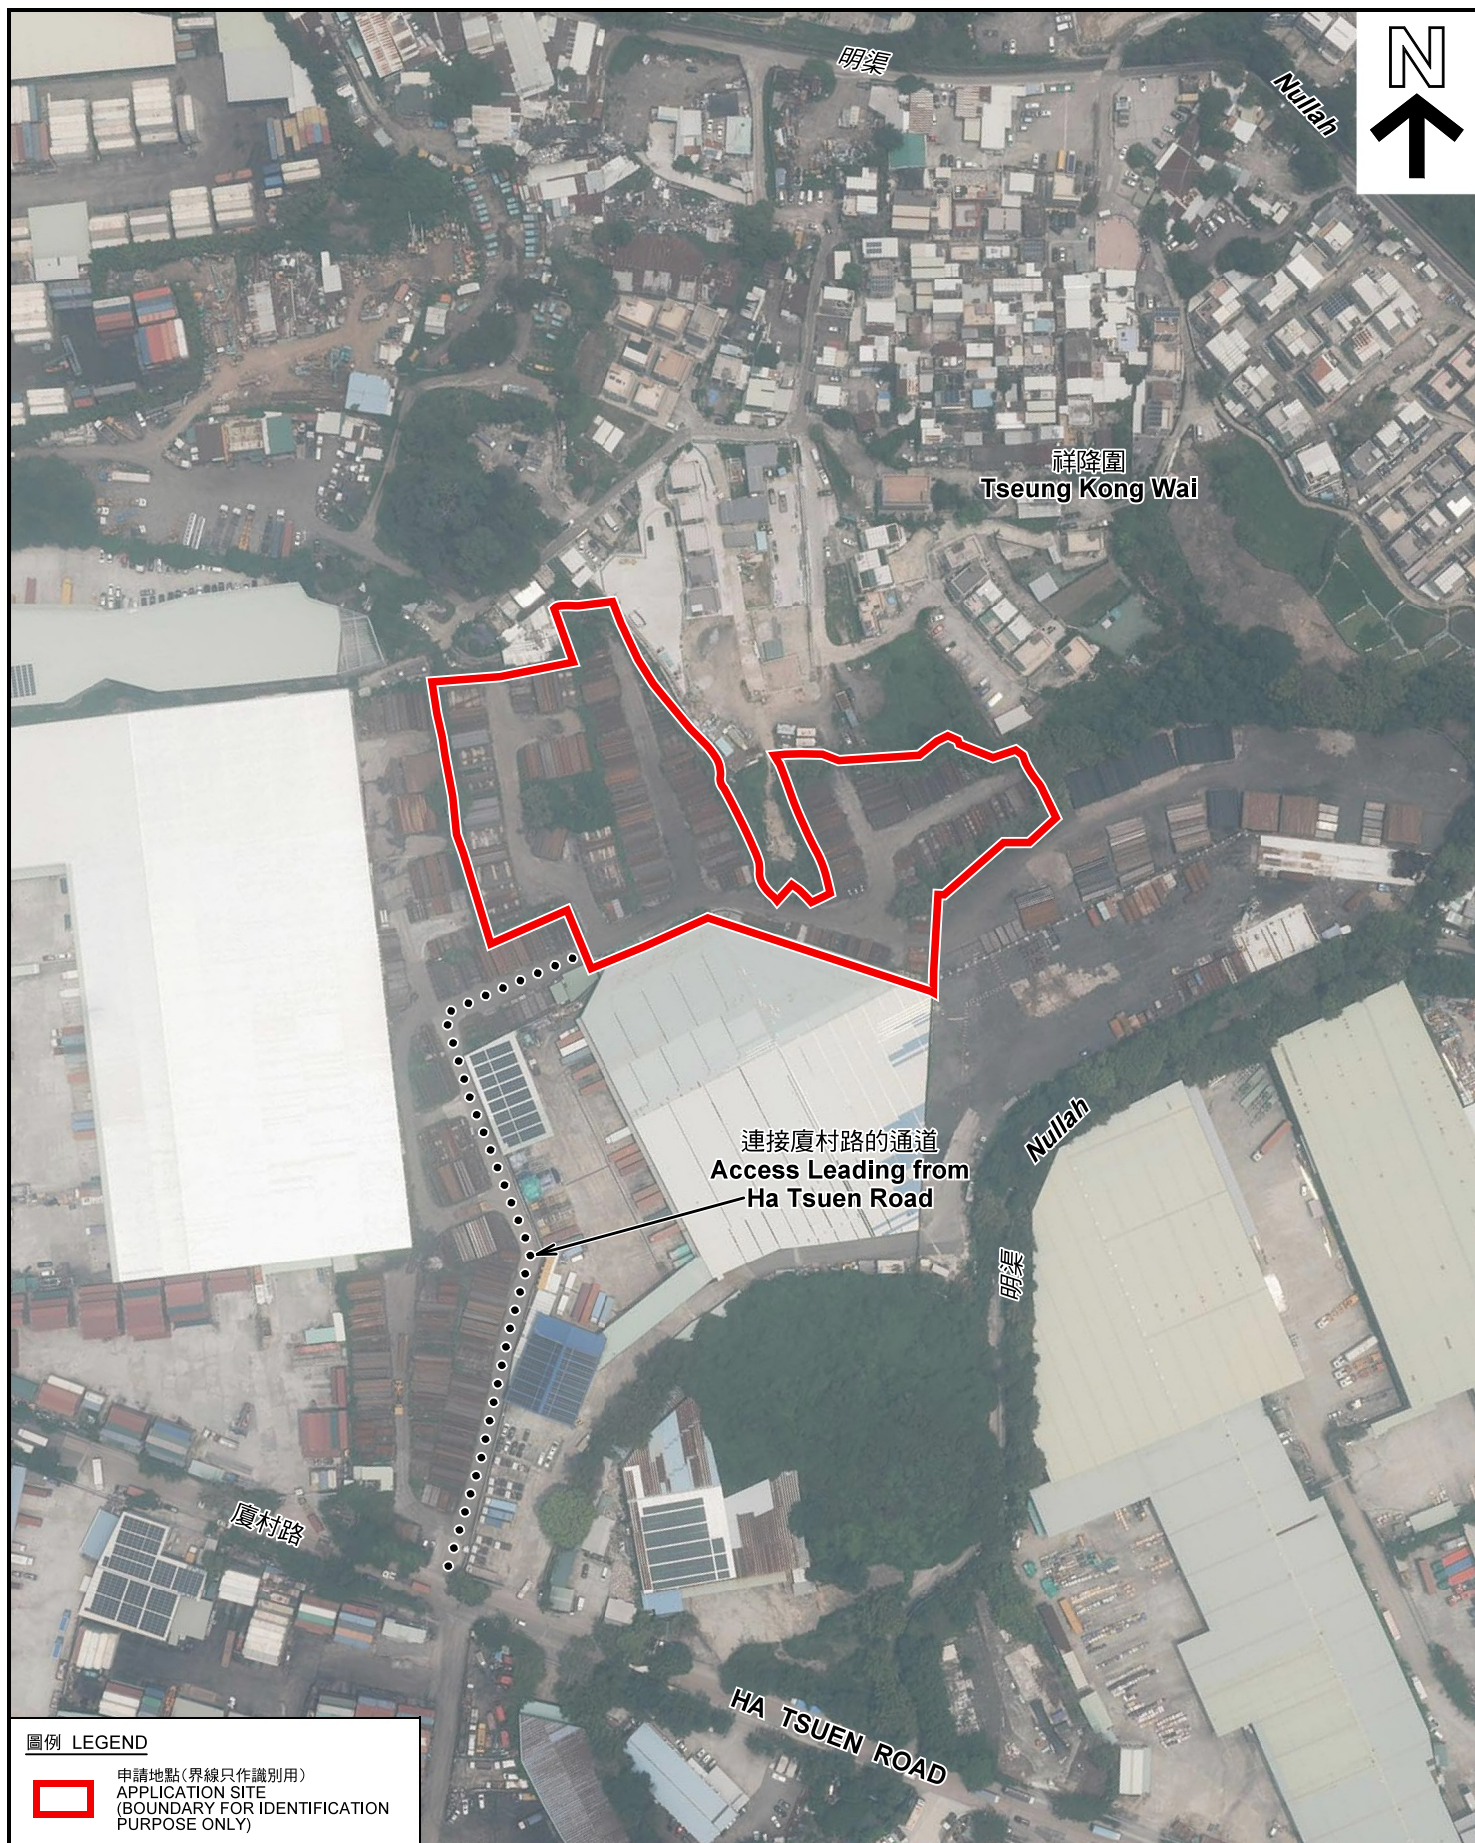

圖例 LEGEND



申請地點(界線只作識別用)
APPLICATION SITE
(BOUNDARY FOR IDENTIFICATION
PURPOSE ONLY)

本摘要圖於2022年1月5日擬備，所根據
的資料為地政總署於2021年7月24日拍得
的航攝照片編號 E140389C
EXTRACT PLAN PREPARED ON 5.1.2022
BASED ON AERIAL PHOTO No.
E140389C TAKEN ON 24.7.2021
BY LANDS DEPARTMENT

航攝照片 AERIAL PHOTO

臨時露天存放建築材料(為期3年)
元朗廈村丈量約份第125約內多個地段
TEMPORARY OPEN STORAGE OF
CONSTRUCTION MATERIAL
FOR A PERIOD OF 3 YEARS
VARIOUS LOTS IN D.D. 125,
HA TSUEN, YUEN LONG

規劃署
PLANNING
DEPARTMENT



參考編號
REFERENCE No.
A/HSK/353

圖 PLAN
A-3



本圖於2022年1月5日擬備，所根據的資料為攝於2021年12月21日的實地照片
PLAN PREPARED ON 5.1.2022
BASED ON SITE PHOTOS
TAKEN ON 21.12.2021

實地照片 SITE PHOTOS

臨時露天存放建築材料(為期3年)
元朗廈村丈量約份第125約內多個地段
TEMPORARY OPEN STORAGE OF
CONSTRUCTION MATERIAL
FOR A PERIOD OF 3 YEARS
VARIOUS LOTS IN D.D. 125,
HA TSUEN, YUEN LONG

規劃署
PLANNING
DEPARTMENT



參考編號
REFERENCE No.
A/HSK/353

圖 PLAN
A-4