


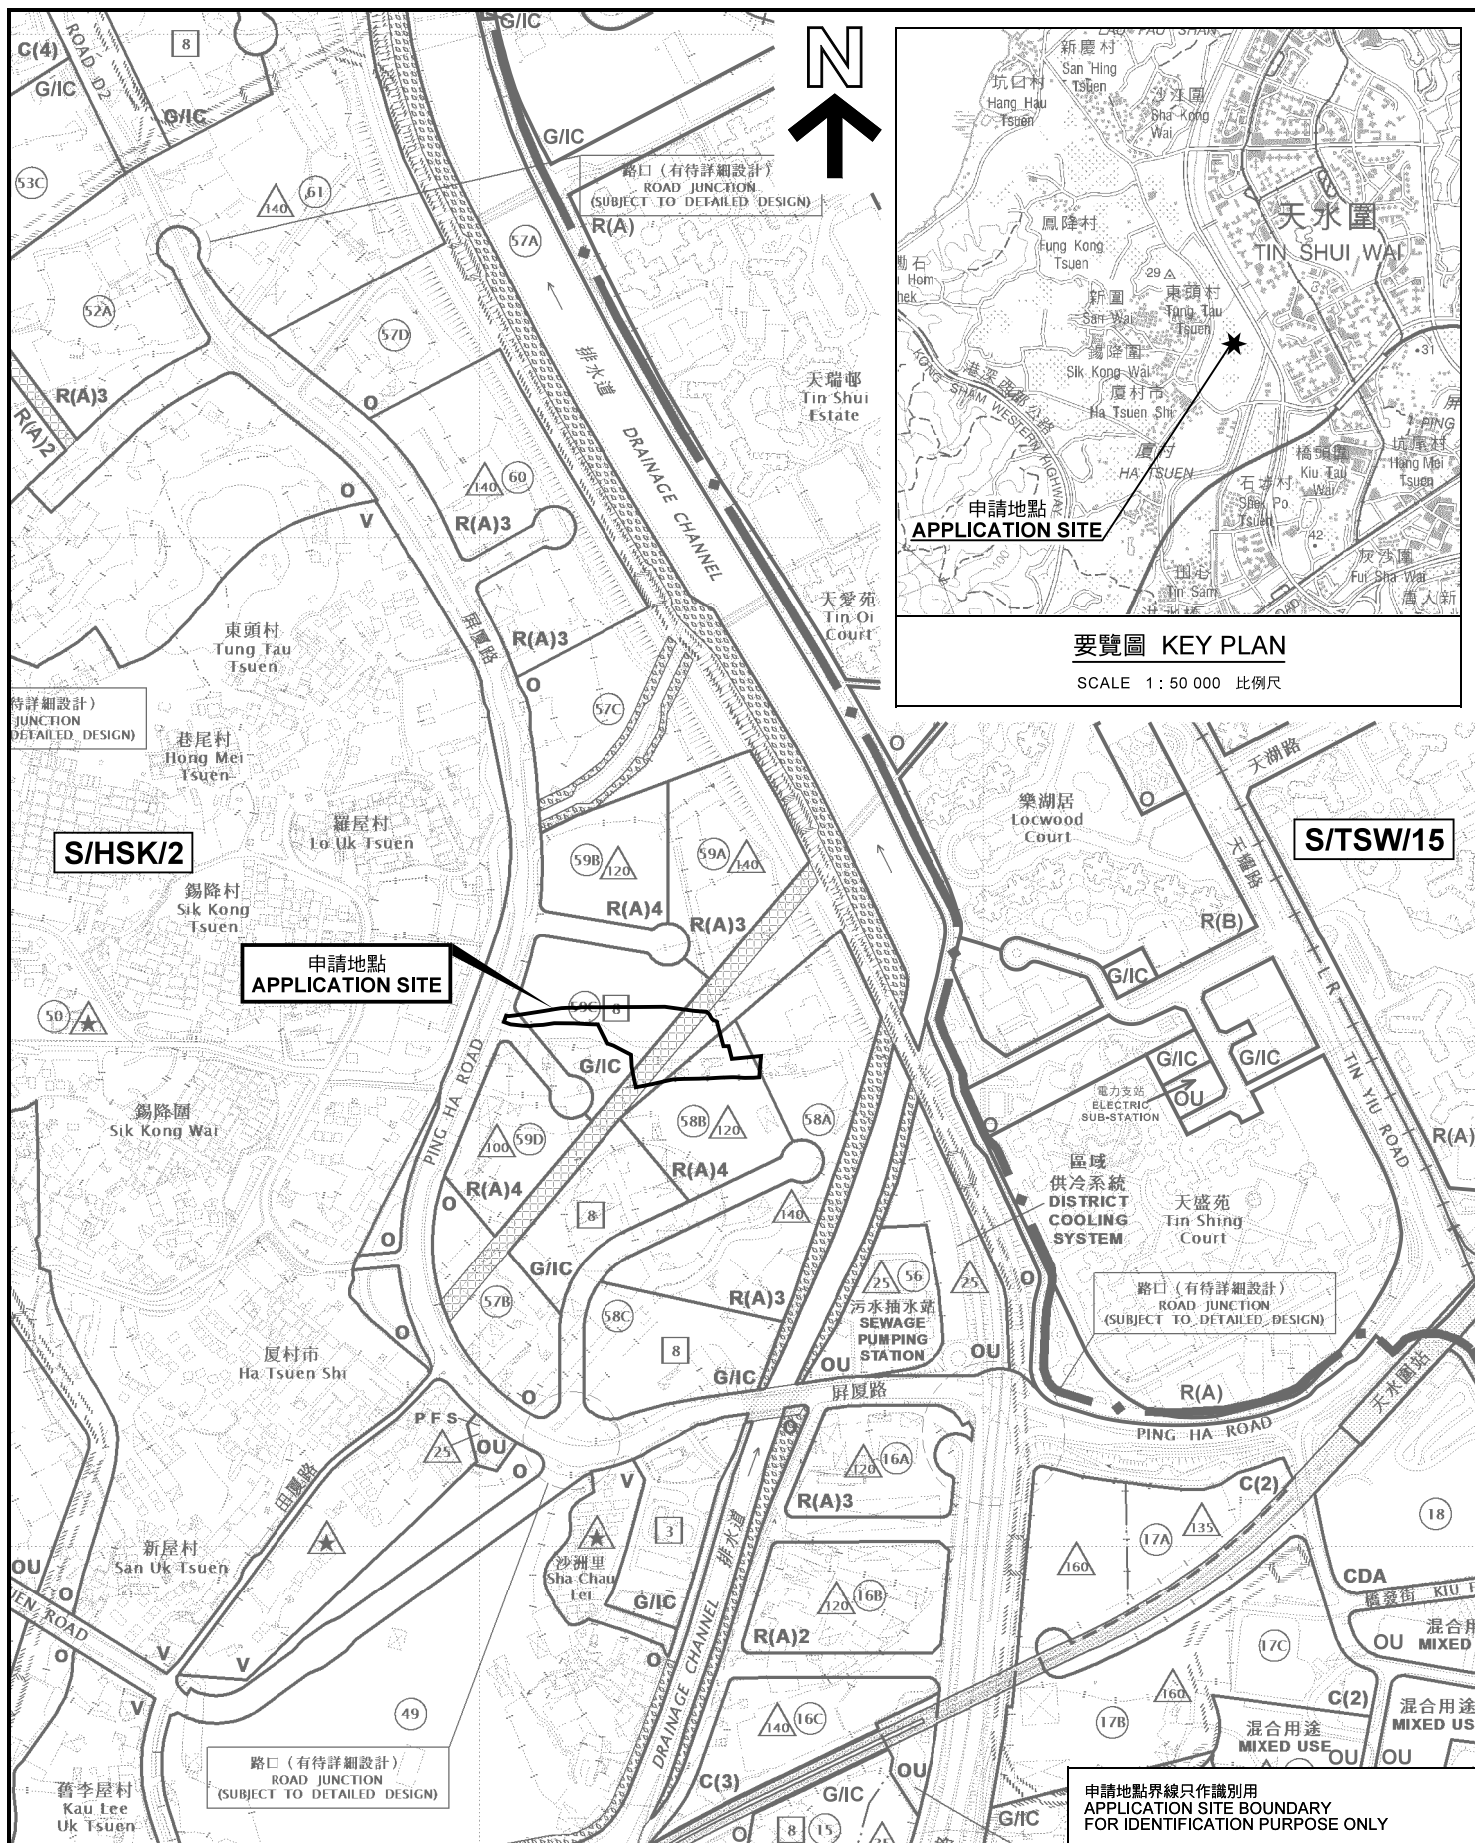

位置圖 LOCATION PLAN

臨時存放建築物料及貨櫃、物流中心及附屬工場（為期3年）
新界元朗廈村丈量約份第125約多個地段
TEMPORARY STORAGE OF CONSTRUCTION MATERIALS AND
CONTAINERS, LOGISTICS CENTRE AND ANCILLARY WORKSHOP
FOR A PERIOD OF 3 YEARS
VARIOUS LOTS IN D.D.125,
HA TSUEN, YUEN LONG

SCALE 1 : 7 500 比例尺
米 100 0 100 200 300 米
METRES

規劃署
PLANNING
DEPARTMENT



參考編號
REFERENCE No.
A/HSK/356

圖 PLAN
A-1

本摘要圖於2022年1月26日擬備，
所根據的資料為於2018年10月16日
核准的分區計劃大綱圖編號 S/HSK/2
EXTRACT PLAN PREPARED ON 26.1.2022
BASED ON OUTLINE ZONING PLAN No.
S/HSK/2 APPROVED ON 16.10.2018