



場地設計圖

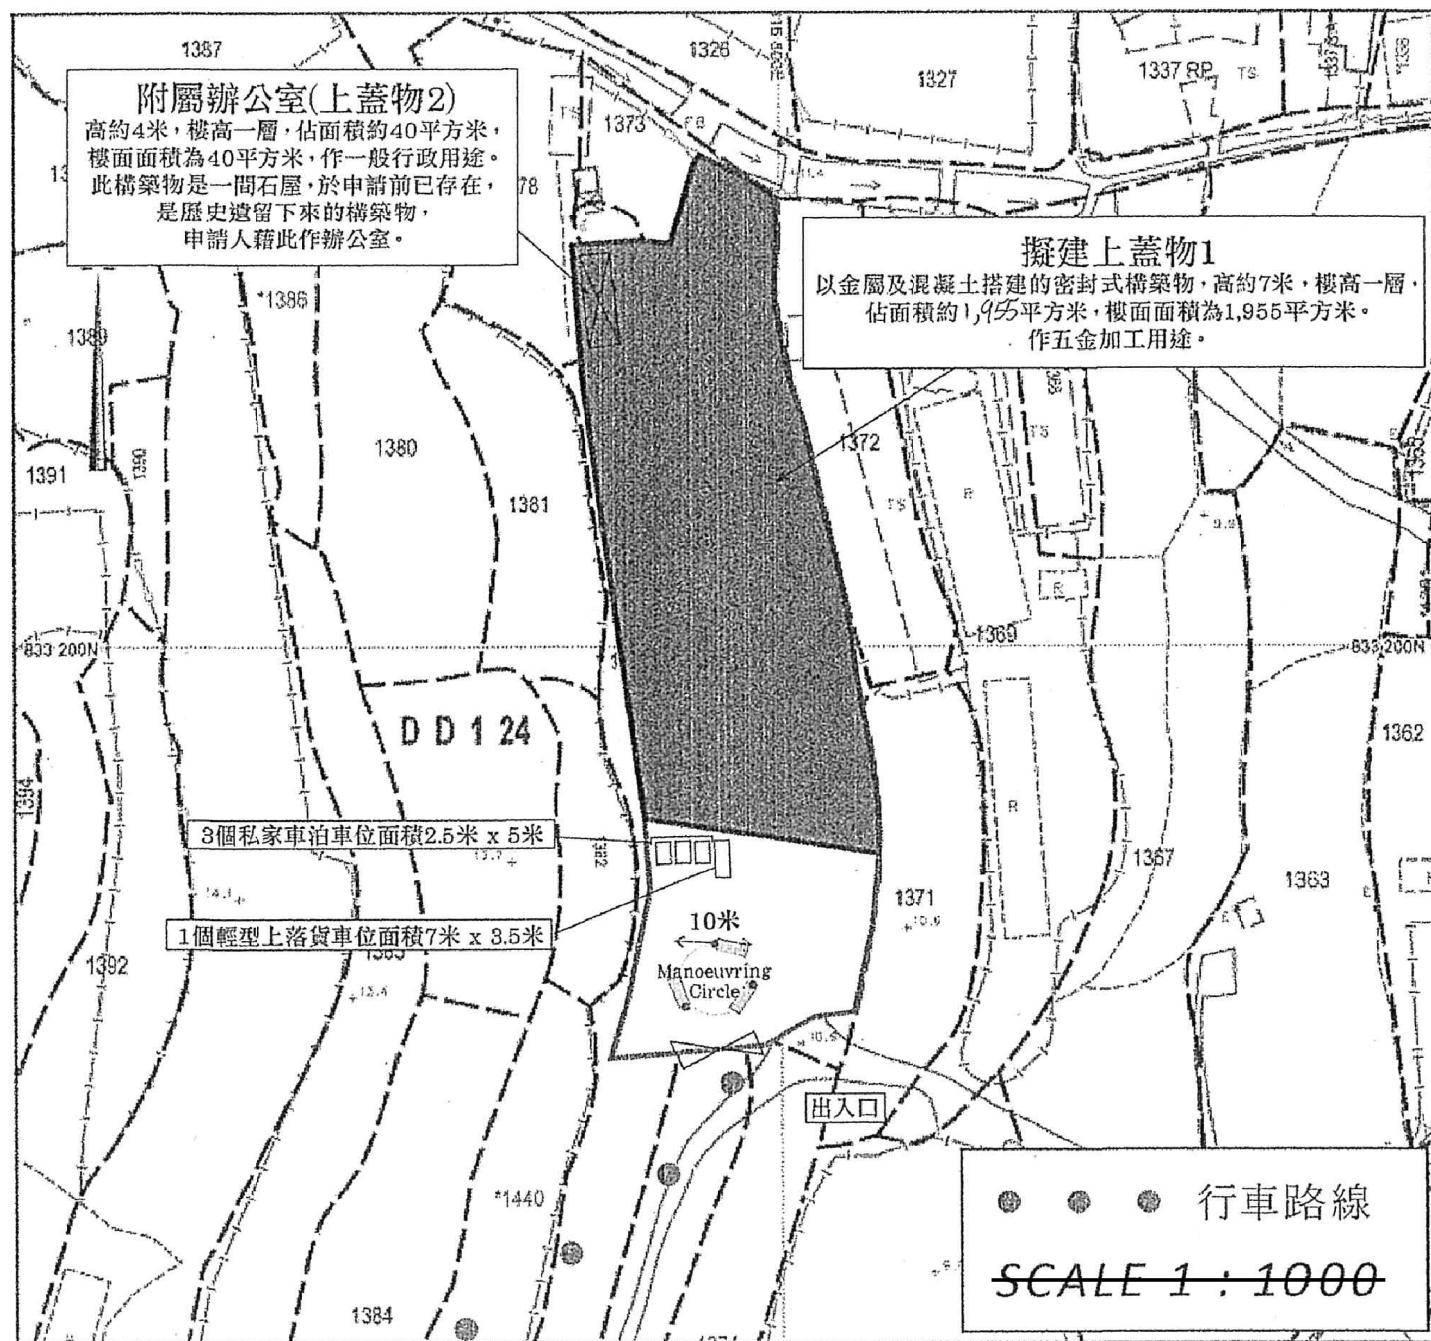

(摘錄自申請人於 19. 1. 2022 呈交的申請書)
 (Extract from Applicant's
 Submission of 19.1.2022)

參考編號
 REFERENCE No.
 A/HSK/358

繪圖 DRAWING
 A-1

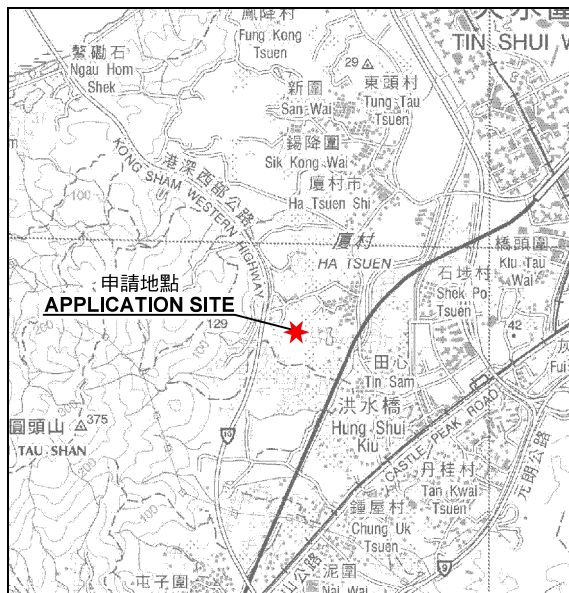

申請地點
APPLICATION SITE

要覽圖 KEY PLAN

SCALE 1: 50 000 比例尺



申請地點
APPLICATION SITE

洪水橋
HUNG SHUI KIU

圖例 LEGEND

- 243 (17.7.04)** 獲批准的申請
APPROVED APPLICATION
- 72 (10.9.99) X** 已撤銷
REVOKED
- 會議日期
DATE OF MEETING
- 申請編號
APPLICATION NUMBER

申請地點界線只作識別用
APPLICATION SITE BOUNDARY
FOR IDENTIFICATION PURPOSE ONLY

位置圖 LOCATION PLAN

擬議臨時五金加工工場連附屬辦公室(為期3年)
元朗厦村丈量約份第124約地段第1373號(部分)、
第1375號(部分)、第1376號(部分)、第1377號(部分)及第1378號(部分)
PROPOSED TEMPORARY HARDWARE PROCESSING WORKSHOP
WITH ANCILLARY OFFICE FOR A PERIOD OF 3 YEARS
LOTS 1373 (PART), 1375 (PART), 1376 (PART),
1377 (PART) AND 1378 (PART) IN D.D.124, HA TSUEN, YUEN LONG

SCALE 1: 7 500 比例尺
米 100 0 100 200 300 米
METRES


規劃署
PLANNING
DEPARTMENT



參考編號
REFERENCE No.
A/HSK/358

圖 PLAN
A-1

本摘要圖於2022年3月7日擬備，
所根據的資料為於2018年10月16日
核准的分區計劃大綱圖編號 S/HSK/2
EXTRACT PLAN PREPARED ON 7.3.2022
BASED ON OUTLINE ZONING PLAN No.
S/HSK/2 APPROVED ON 16.10.2018

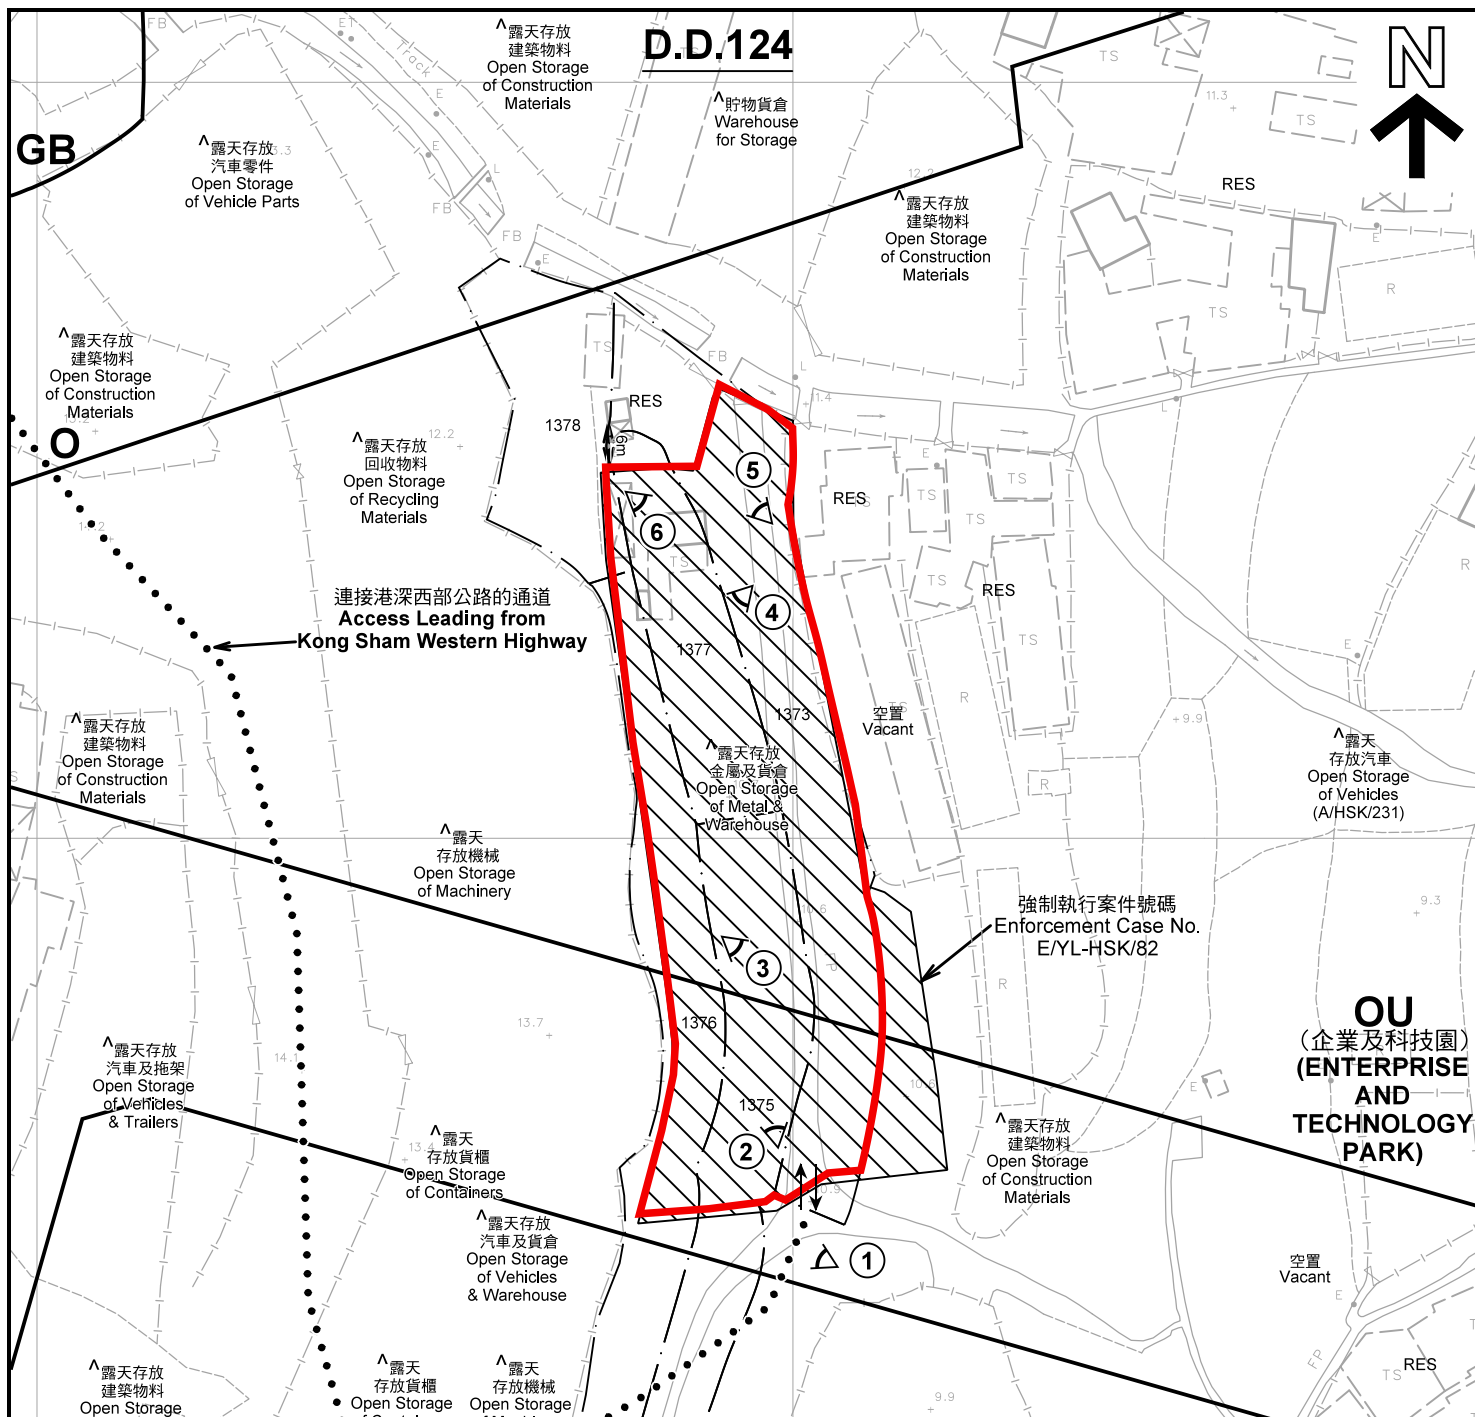

R(A)3

註釋 Notes:

- (1) 2022年1月28日勘測的土地用途
Land uses shown on this plan are in accordance with the land use survey conducted by the Planning Department on 28.1.2022
- (2) * 土地用途跟1992年3月勘測的土地用途一致
Indicates that the use is the same as that revealed by the land use survey conducted by the Planning Department in Mar 1993
- (3) ^ 土地用途跟1992年3月勘測的土地用途有別
Indicates that the use is different from that revealed by the land use survey conducted by the Planning Department in Mar 1993

平面圖 SITE PLAN

擬議臨時五金加工工場連附屬辦公室(為期3年)
元朗厦村丈量約份第124約地段第1373號(部分)、
第1375號(部分)、第1376號(部分)、第1377號(部分)及第1378號(部分)
PROPOSED TEMPORARY HARDWARE PROCESSING WORKSHOP
WITH ANCILLARY OFFICE FOR A PERIOD OF 3 YEARS
LOTS 1373 (PART), 1375 (PART), 1376 (PART),
1377 (PART) AND 1378 (PART) IN D.D.124, HA TSUEN, YUEN LONG

SCALE 1:1 000 比例尺

米 20 0 20 40 米
METRES

圖例 LEGEND

- 申請地點(界線只作識別用)
APPLICATION SITE (BOUNDARY FOR IDENTIFICATION PURPOSE ONLY)
- R(A) 住宅(甲類)
RESIDENTIAL (GROUP A)
- O 休憩用地
OPEN SPACE
- OU 其他指定用途
OTHER SPECIFIED USES
- GB 綠化地帶
GREEN BELT
- RES 住用構築物
RESIDENTIAL STRUCTURES
- ① 實地照片的觀景點
VIEWING POINT OF SITE PHOTO
- 入口/出口
INGRESS / EGRESS

規劃署
PLANNING
DEPARTMENT



參考編號
REFERENCE No.
A/HSK/358

圖 PLAN
A-2



圖例 LEGEND



申請地點(界線只作識別用)
APPLICATION SITE
(BOUNDARY FOR IDENTIFICATION
PURPOSE ONLY)

本摘要圖於2022年2月9日擬備，所根據的資料為地政總署於2021年7月24日拍得的航攝照片編號 E140420C
EXTRACT PLAN PREPARED ON 9.2.2022
BASED ON AERIAL PHOTO No.
E140420C TAKEN ON 24.7.2021
BY LANDS DEPARTMENT

航攝照片 AERIAL PHOTO

擬議臨時五金加工工場連附屬辦公室(為期3年)
元朗廈村丈量約份第124約地段第1373號(部分)、
第1375號(部分)、第1376號(部分)、第1377號(部分)及第1378號(部分)
PROPOSED TEMPORARY HARDWARE PROCESSING WORKSHOP
WITH ANCILLARY OFFICE FOR A PERIOD OF 3 YEARS
LOTS 1373 (PART), 1375 (PART), 1376 (PART),
1377 (PART) AND 1378 (PART) IN D.D.124, HA TSUEN, YUEN LONG

規劃署
PLANNING
DEPARTMENT



參考編號
REFERENCE No.
A/HSK/358

圖 PLAN
A-3

申請地點
APPLICATION SITE



實地照片 SITE PHOTOS

擬議臨時五金加工工場連附屬辦公室(為期3年)
元朗廈村丈量約份第124約地段第1373號(部分)、
第1375號(部分)、第1376號(部分)、第1377號(部分)及第1378號(部分)
PROPOSED TEMPORARY HARDWARE PROCESSING WORKSHOP
WITH ANCILLARY OFFICE FOR A PERIOD OF 3 YEARS
LOTS 1373 (PART), 1375 (PART), 1376 (PART),
1377 (PART) AND 1378 (PART) IN D.D.124, HA TSUEN, YUEN LONG

規劃署
PLANNING
DEPARTMENT



參考編號
REFERENCE No.
A/HSK/358

圖 PLAN
A-4a

本圖於2022年2月14日擬備，所根據的資料為攝於2022年1月28日的實地照片
PLAN PREPARED ON 14.2.2022
BASED ON SITE PHOTOS
TAKEN ON 28.1.2022



實地照片 SITE PHOTOS

擬議臨時五金加工工場連附屬辦公室(為期3年)
元朗廈村丈量約份第124約地段第1373號(部分)、
第1375號(部分)、第1376號(部分)、第1377號(部分)及第1378號(部分)
PROPOSED TEMPORARY HARDWARE PROCESSING WORKSHOP
WITH ANCILLARY OFFICE FOR A PERIOD OF 3 YEARS
LOTS 1373 (PART), 1375 (PART), 1376 (PART),
1377 (PART) AND 1378 (PART) IN D.D.124, HA TSUEN, YUEN LONG

規劃署
PLANNING
DEPARTMENT



參考編號
REFERENCE No.
A/HSK/358

圖 PLAN
A-4b

本圖於2022年2月14日擬備，所根據的
資料為攝於2022年1月28日的實地照片
PLAN PREPARED ON 14.2.2022
BASED ON SITE PHOTOS
TAKEN ON 28.1.2022