


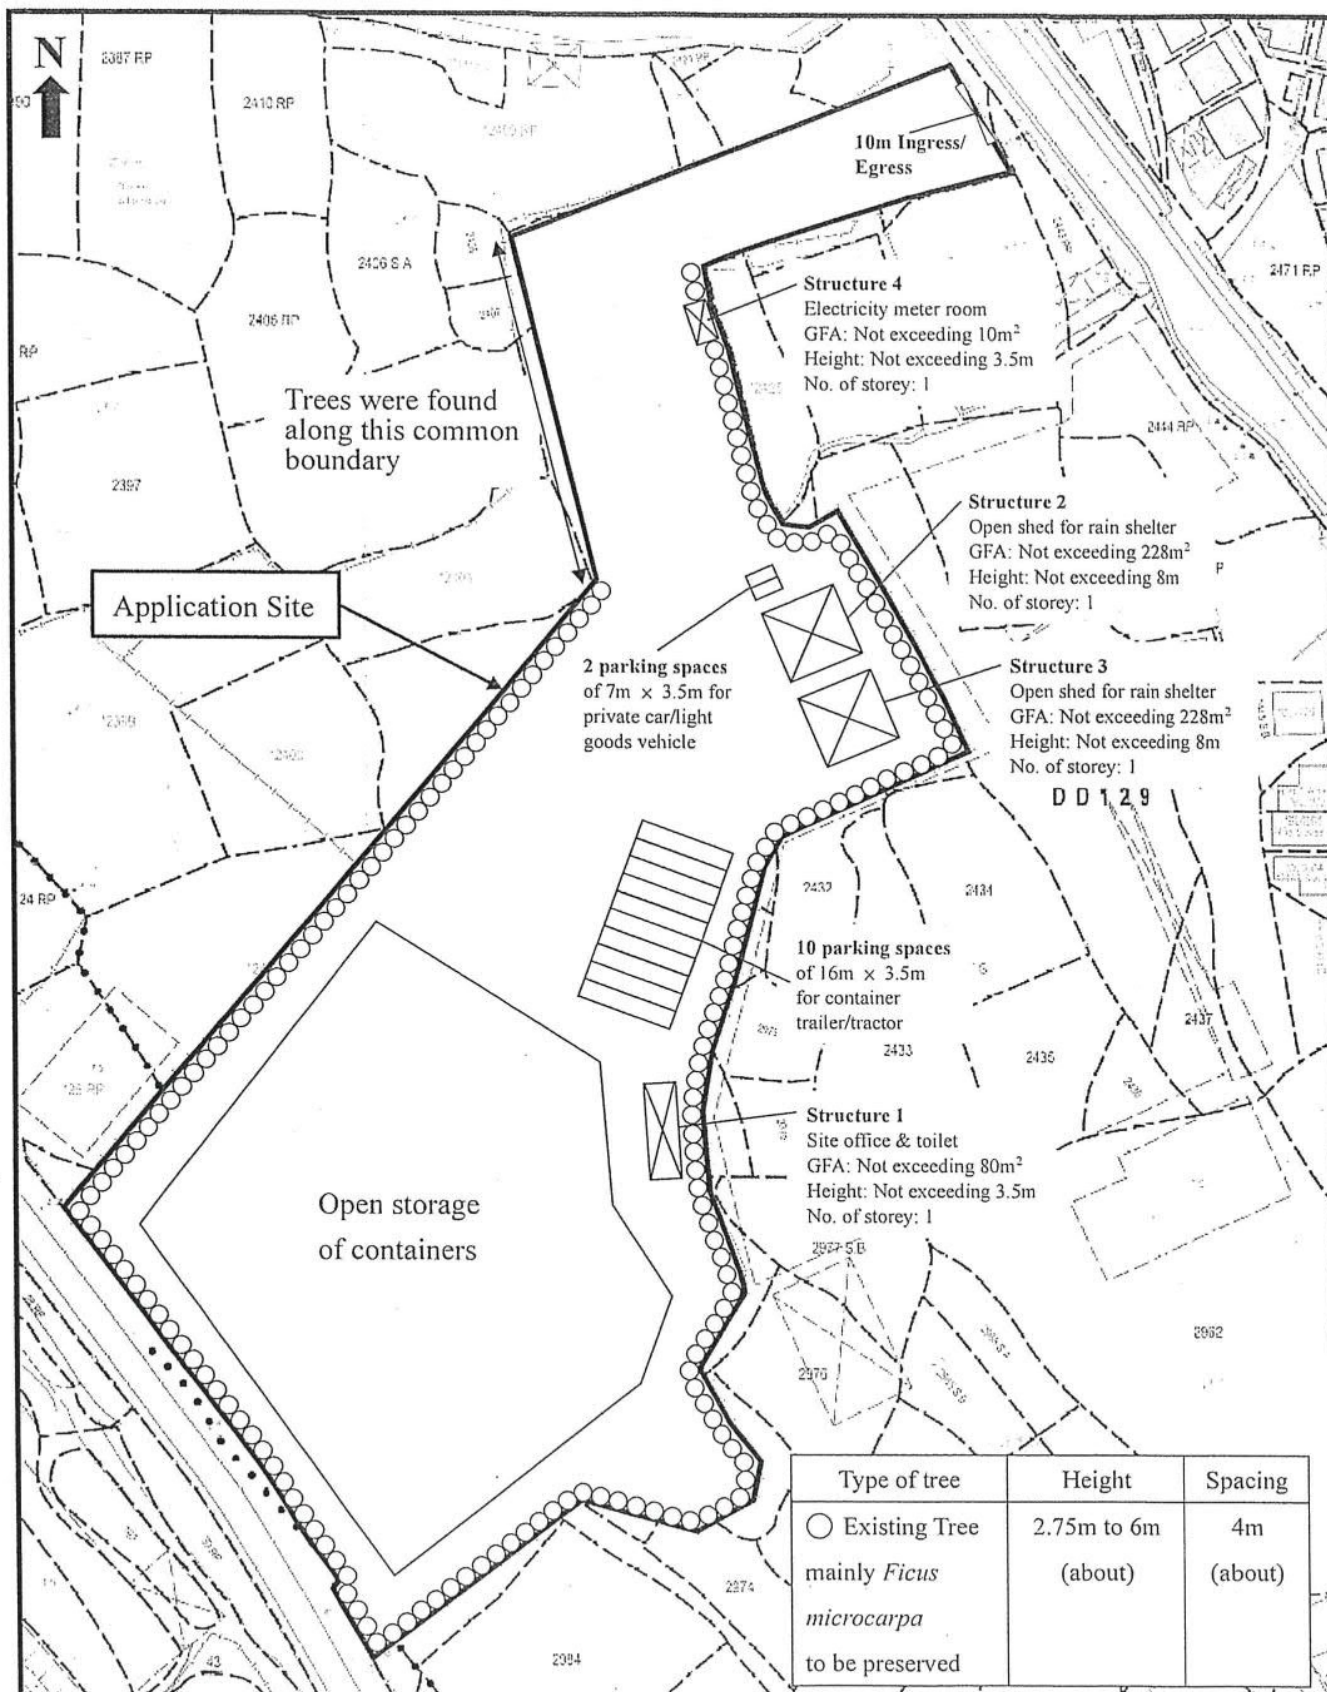

Proposed Development:


Proposed Temporary Open Storage of Containers for a Period of 3 Years at Lots 26 RP (Part), 29 RP (Part), 31 RP (Part) in D.D.128 and Lots 2401 (Part), 2402, 2403 (Part), 2404 (Part), 2409 RP (Part), 2420 RP (Part), 2422 RP (Part), 2423 (Part), 2424 (Part), 2426, 2427 (Part), 2428, 2429, 2430 (Part), 2431 (Part), 2432 (Part), 2439 (Part), 2974 (Part), 2975 S.A (Part), 2975 S.B (Part), 2977 S.A (Part), 2979 (Part), 2980 (Part), 2982 RP, 2983 RP (Part) in D.D. 129 and Adjoining Government Land, Ha Tsuen, Yuen Long, N.T.

**Figure 4:
As-planted Landscape &
Tree Preservation Plan**

Scale:

1:1200

Remarks:

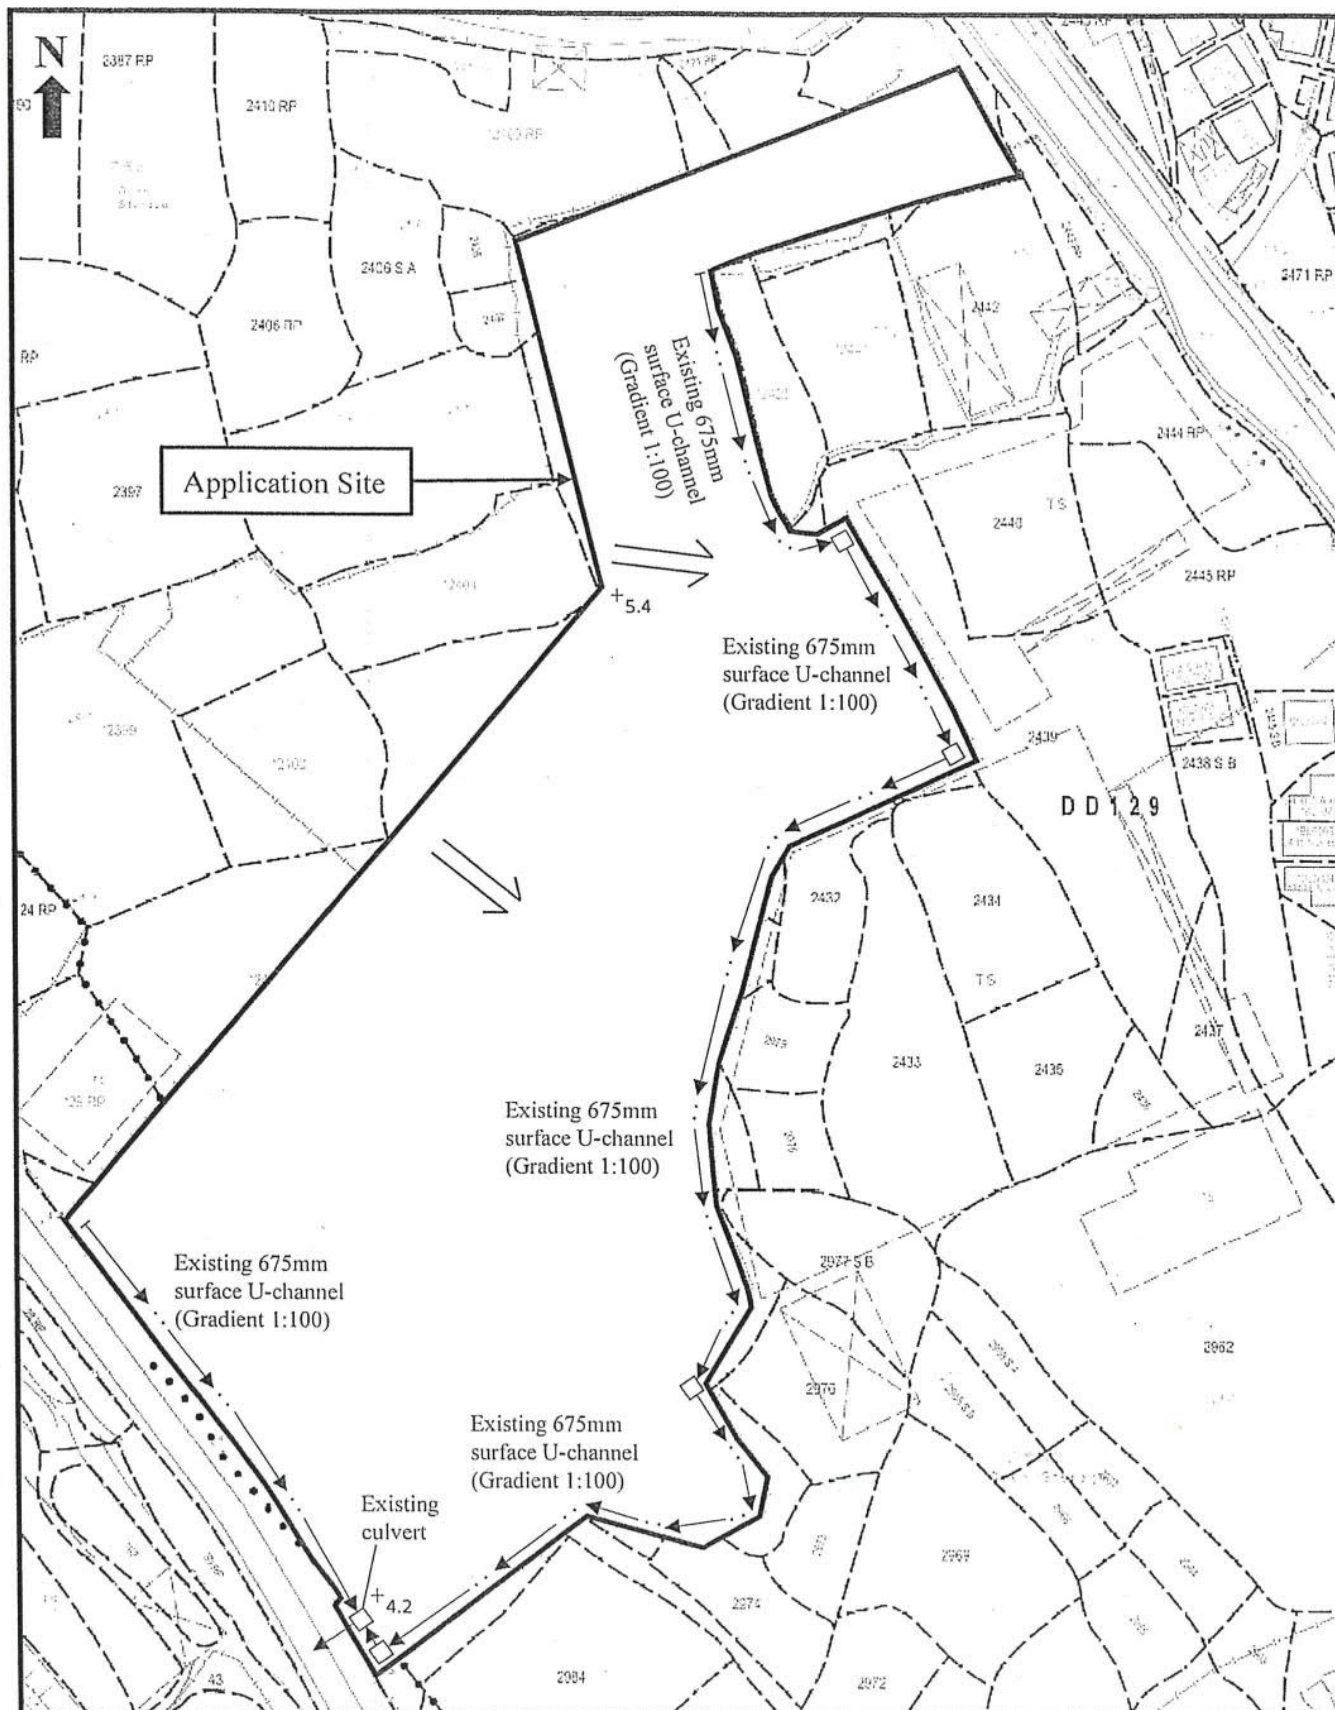

Proposed Development:

Proposed Temporary Open Storage of Containers for a Period of 3 Years at Lots 26 RP (Part), 29 RP (Part), 31 RP (Part) in D.D.128 and Lots 2401 (Part), 2402, 2403 (Part), 2404 (Part), 2409 RP (Part), 2420 RP (Part), 2422 RP (Part), 2423 (Part), 2424 (Part), 2426, 2427 (Part), 2428, 2429, 2430 (Part), 2431 (Part), 2432 (Part), 2439 (Part), 2974 (Part), 2975 S.A (Part), 2975 S.B (Part), 2977 S.A (Part), 2979 (Part), 2980 (Part), 2982 RP, 2983 RP (Part) in D.D. 129 and Adjoining Government Land, Ha Tsuen, Yuen Long, N.T.

Figure 5:

As-built Drainage Plan

Scale:


1:1200


Remarks:

+5.4 Spot Level (mPD)

Flow of surface runoff

Existing Catchpit

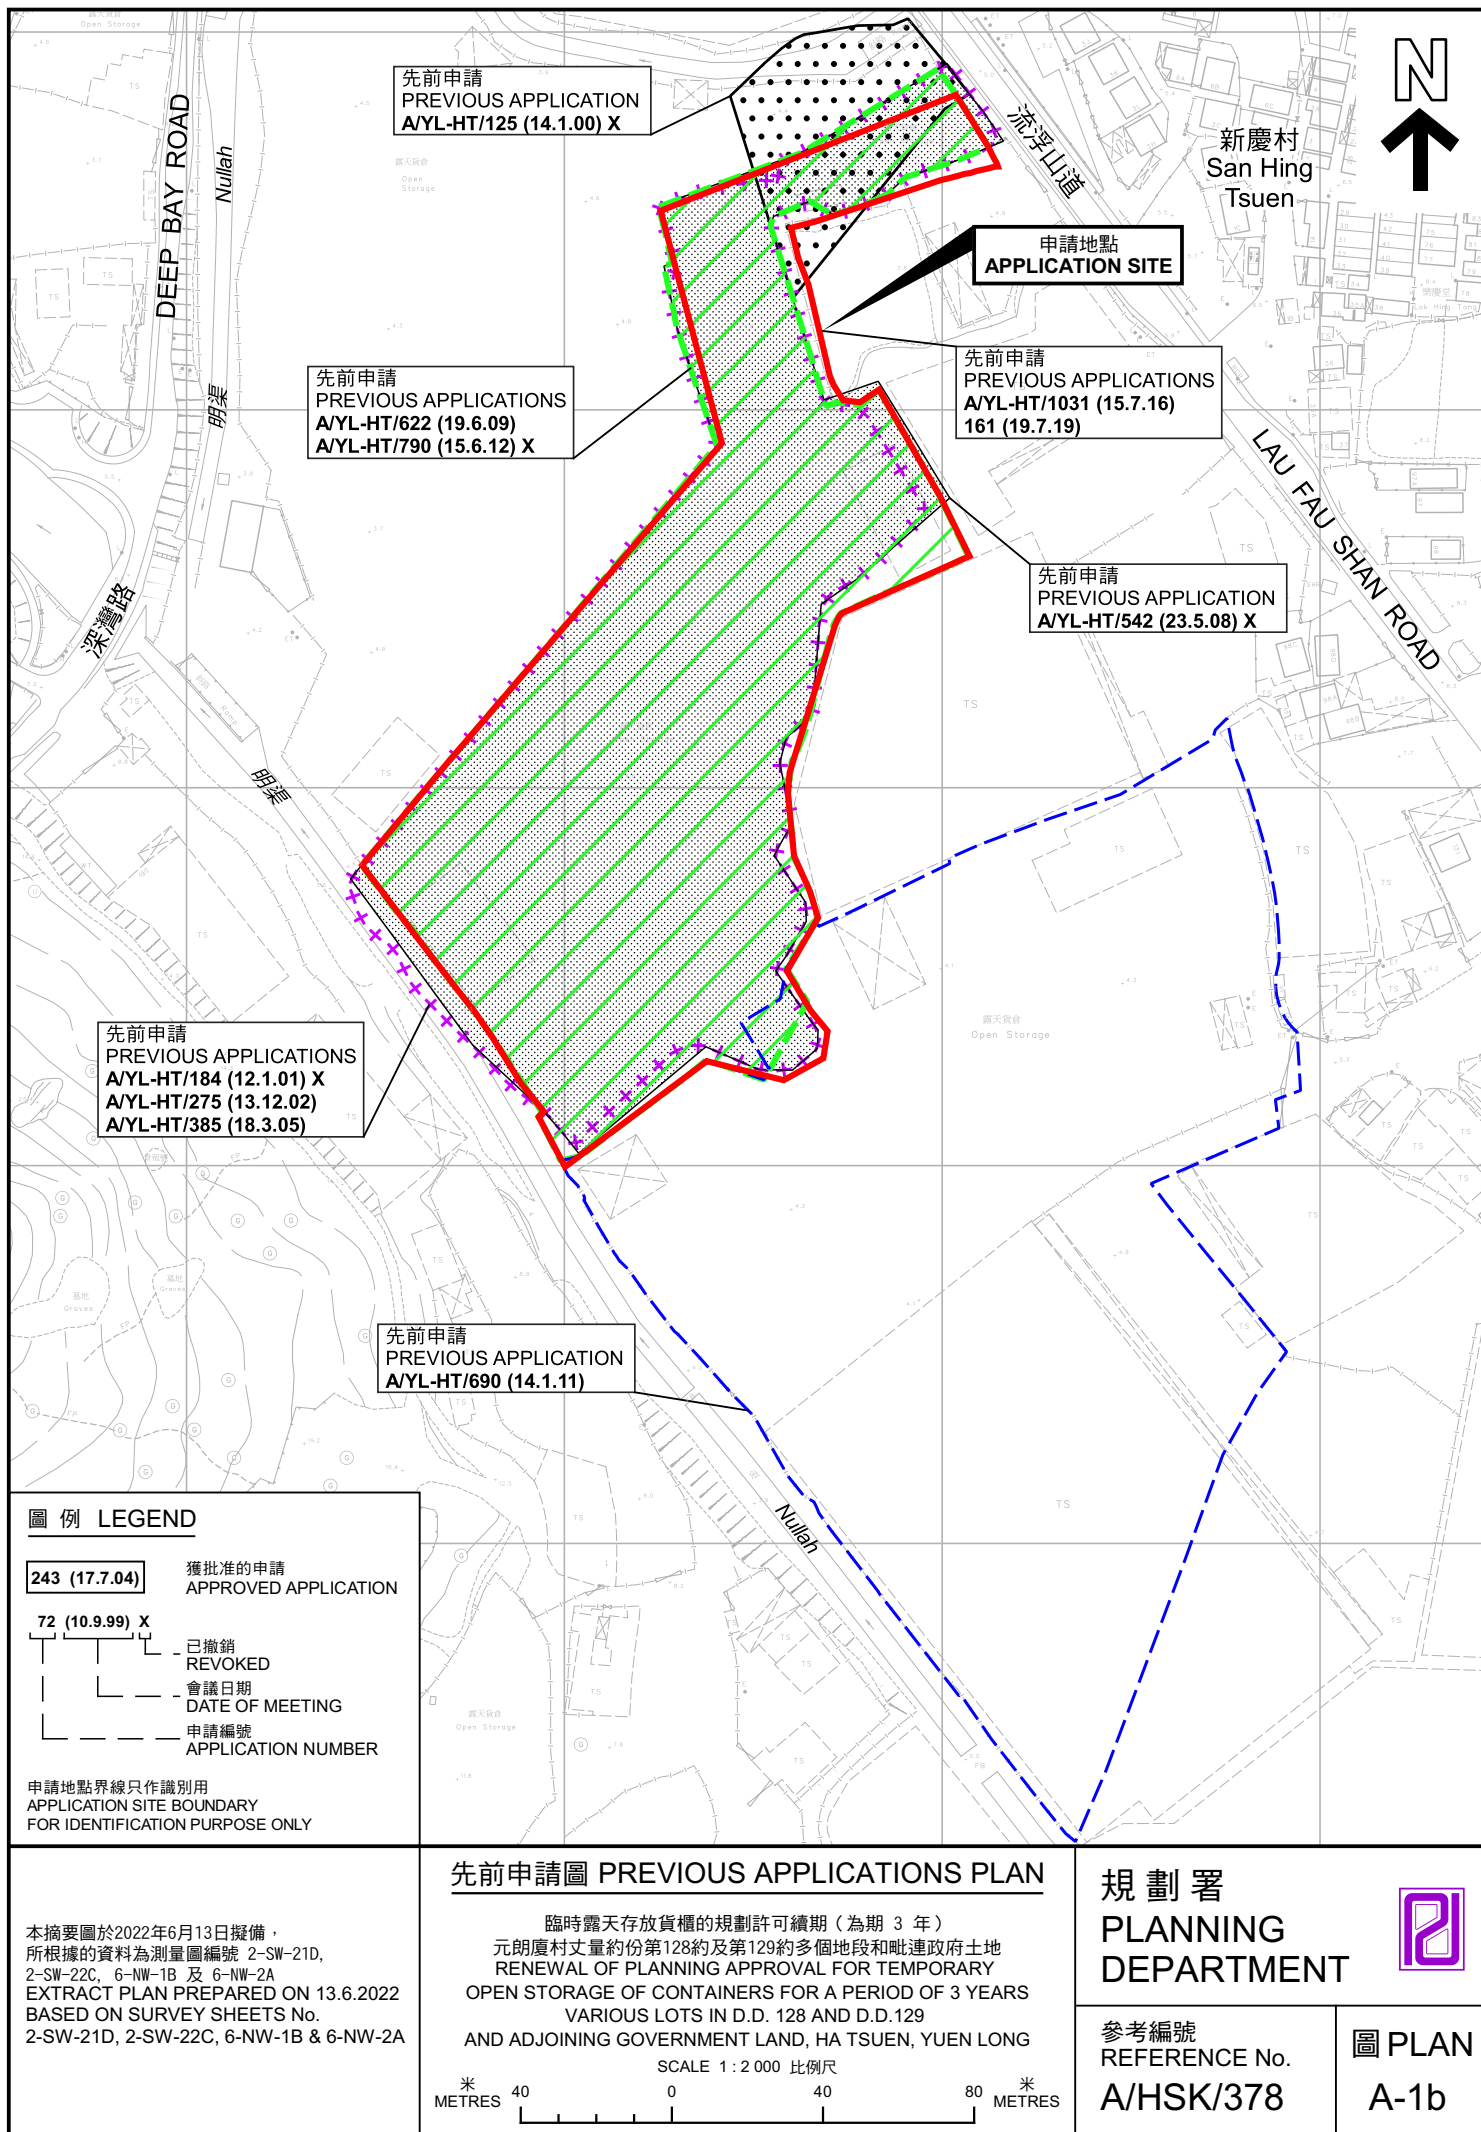

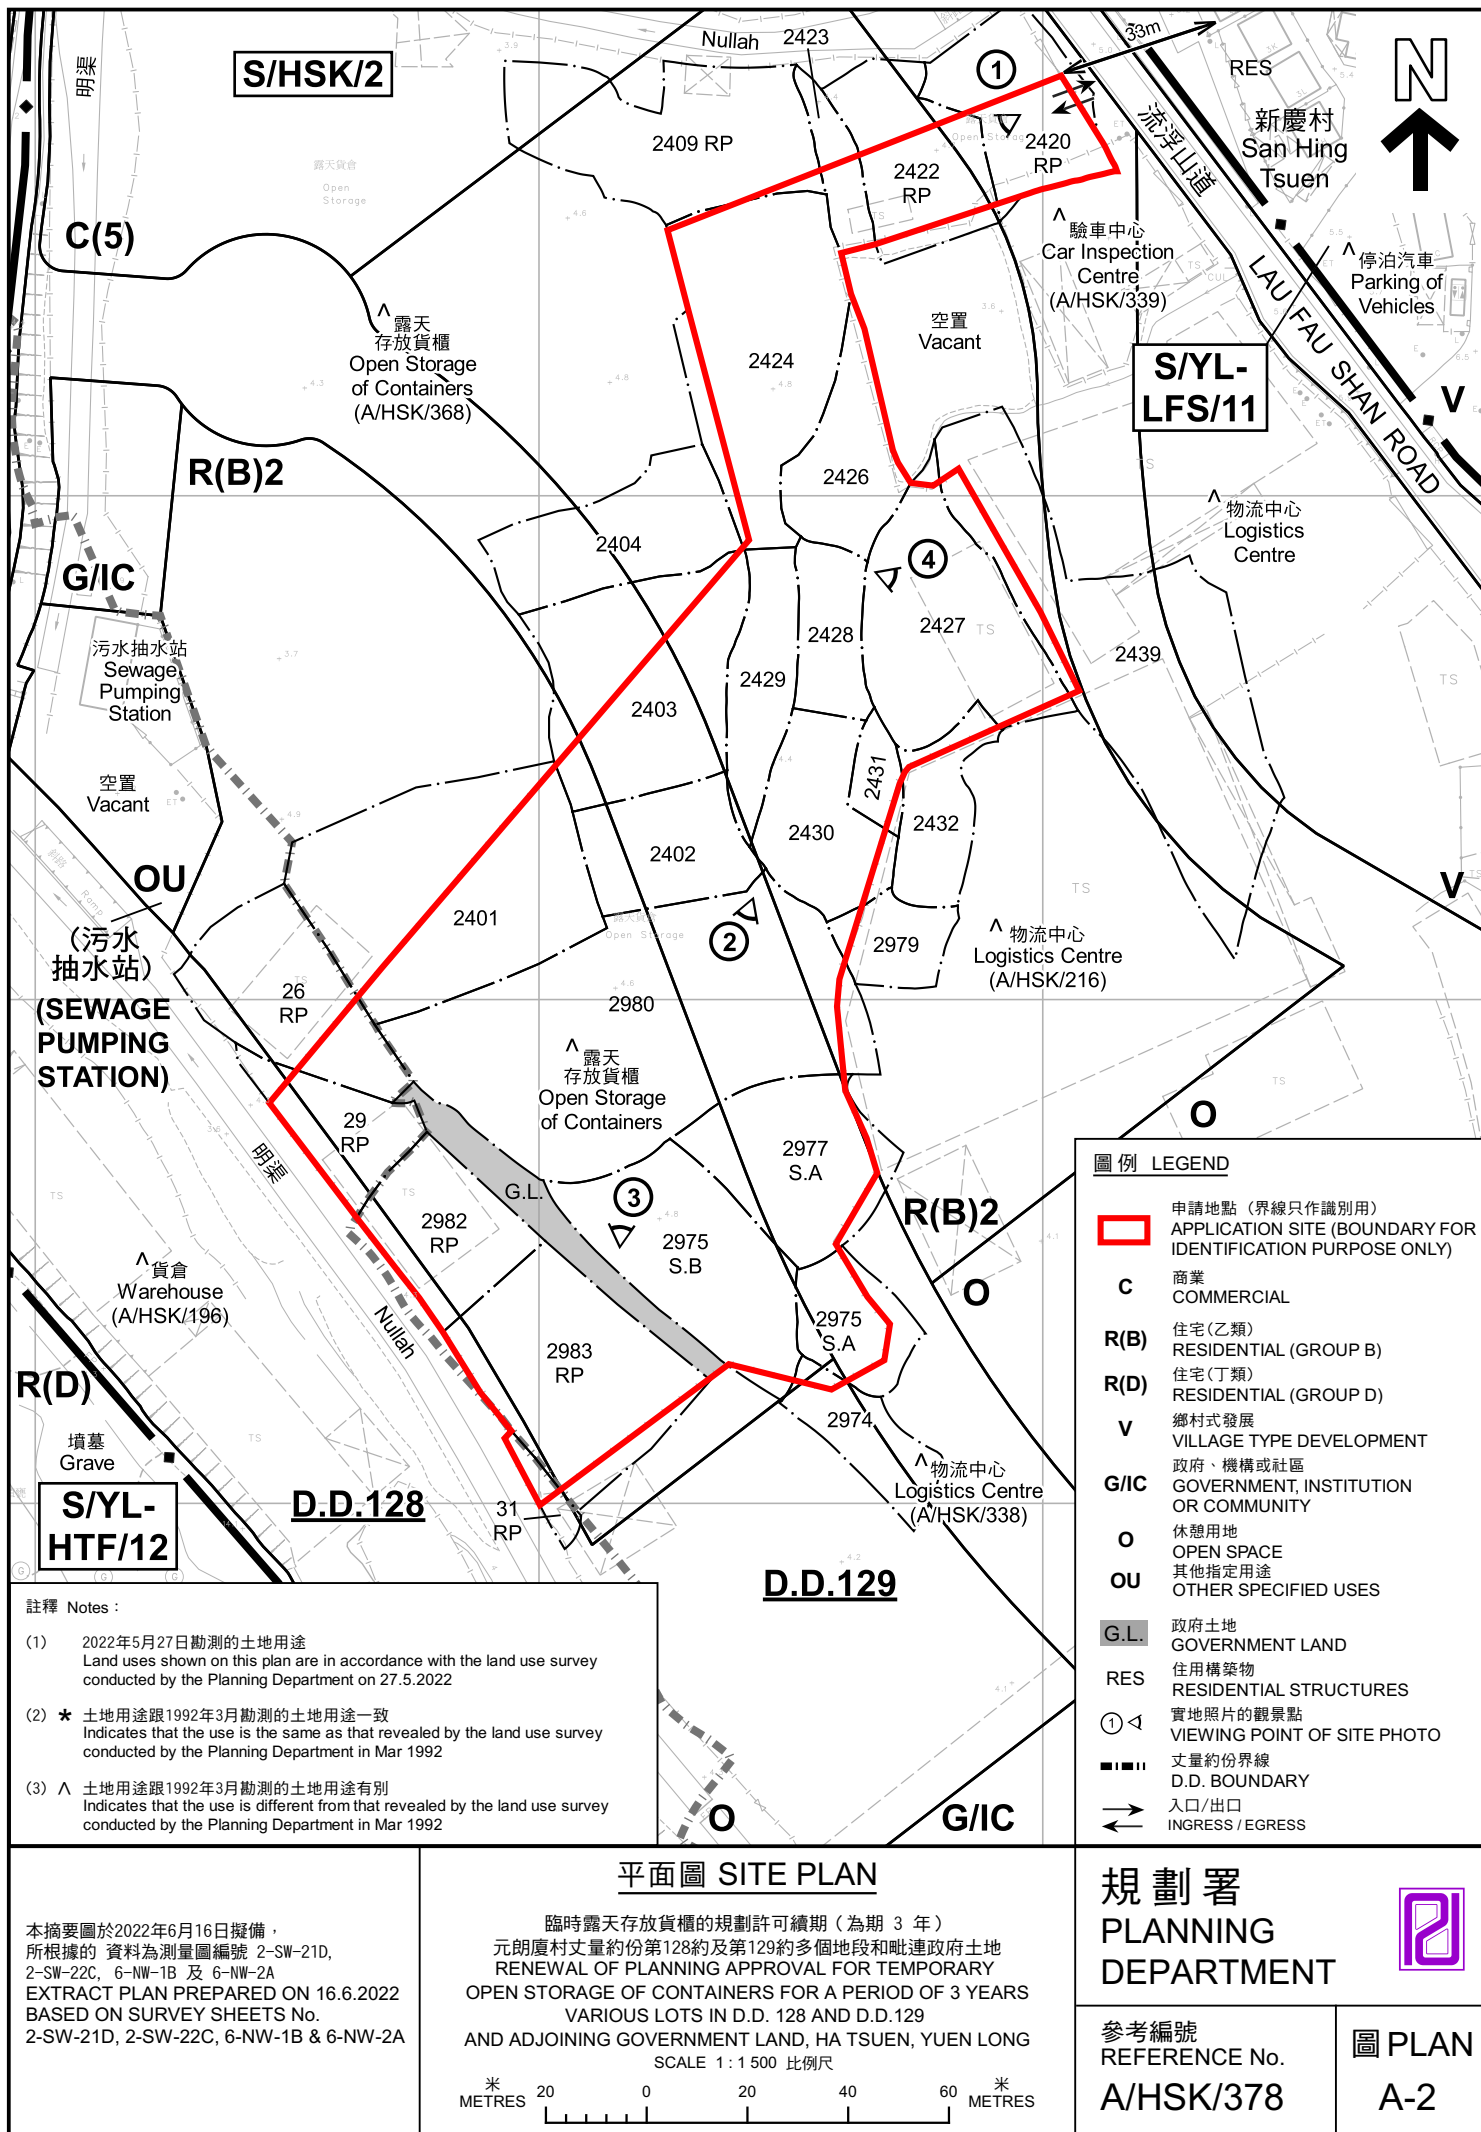



圖例 LEGEND

 申請地點(界線只作識別用)
APPLICATION SITE
(BOUNDARY FOR IDENTIFICATION
PURPOSE ONLY)

本摘要圖於2022年6月7日擬備，所根據
的資料為地政總署於2021年7月24日拍得
的航攝照片編號 E140363C
EXTRACT PLAN PREPARED ON 7.6.2022
BASED ON AERIAL PHOTO No.
E140363C TAKEN ON 24.7.2021
BY LANDS DEPARTMENT

航攝照片 AERIAL PHOTO

臨時露天存放貨櫃的規劃許可續期(為期 3 年)
元朗廈村丈量約份第128約及第129約多個地段和毗連政府土地
RENEWAL OF PLANNING APPROVAL FOR TEMPORARY
OPEN STORAGE OF CONTAINERS FOR A PERIOD OF 3 YEARS
VARIOUS LOTS IN D.D. 128 AND D.D.129
AND ADJOINING GOVERNMENT LAND, HA TSUEN, YUEN LONG

規劃署
PLANNING
DEPARTMENT



參考編號
REFERENCE No.
A/HSK/378

圖 PLAN
A-3



實地照片 SITE PHOTOS

臨時露天存放貨櫃的規劃許可續期（為期 3 年）
元朗廈村丈量約份第128約及第129約多個地段和毗連政府土地
RENEWAL OF PLANNING APPROVAL FOR TEMPORARY
OPEN STORAGE OF CONTAINERS FOR A PERIOD OF 3 YEARS
VARIOUS LOTS IN D.D. 128 AND D.D.129
AND ADJOINING GOVERNMENT LAND, HA TSUEN, YUEN LONG

規劃署
PLANNING
DEPARTMENT



參考編號
REFERENCE No.
A/HSK/378

圖 PLAN
A-4a

本圖於2022年6月7日擬備，所根據的
資料為攝於2022年5月27日的實地照片
PLAN PREPARED ON 7.6.2022
BASED ON SITE PHOTOS
TAKEN ON 27.5.2022



實地照片 SITE PHOTOS

臨時露天存放貨櫃的規劃許可續期（為期 3 年）
元朗廈村丈量約份第128約及第129約多個地段和毗連政府土地
RENEWAL OF PLANNING APPROVAL FOR TEMPORARY
OPEN STORAGE OF CONTAINERS FOR A PERIOD OF 3 YEARS
VARIOUS LOTS IN D.D. 128 AND D.D.129
AND ADJOINING GOVERNMENT LAND, HA TSUEN, YUEN LONG

規劃署
PLANNING
DEPARTMENT



參考編號
REFERENCE No.
A/HSK/378

圖 PLAN
A-4b

本圖於2022年6月7日擬備，所根據的
資料為攝於2022年5月27日的實地照片
PLAN PREPARED ON 7.6.2022
BASED ON SITE PHOTOS
TAKEN ON 27.5.2022