



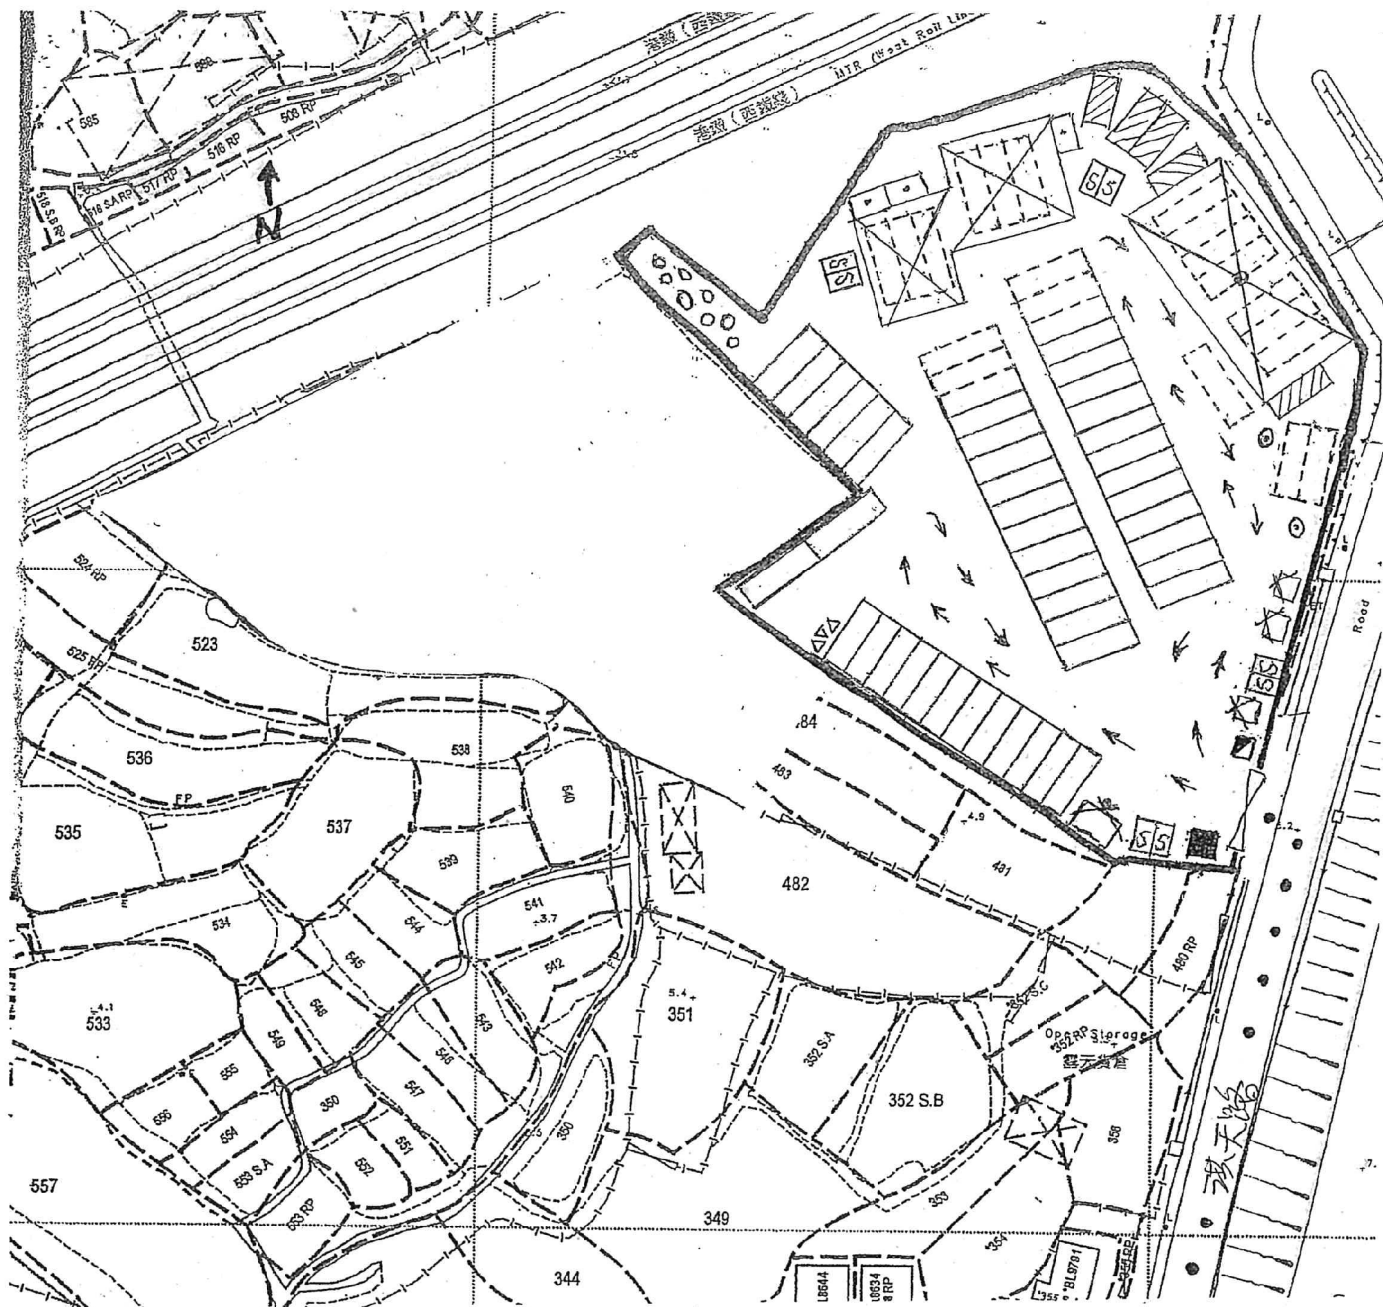


申請地段 = 元朗厦村 DB124 67 479 RP (部份), 480 SARP (部份), 480 RP (部份), 499, 500, 501 RP (部份), 505, 506 (部份), 485 (部份), 486, 487 S.A, 487 S.B., 488, 489 S.A, 489 S.B RP (部份), 490 RP, 491 RP, 494 RP, 495 RP (部份), 496, 497, 498 及毗連政府土地

註: 旅遊巴士/巴士泊車 3.5 米闊 x 12 米長, 私家車泊車位 2.5 米 x 5 米長, 車輛通道至少 4-5 米 (6.5 米高) (6.5 米高)


- | | |
|--|--|
| <p>▭ 停泊待維修巴士/旅遊巴士位</p> <p>▭ 停泊旅遊巴士/巴士車位</p> <p>▨ 30 平方米底貨櫃 (雙層) x 4.8 米高</p> <p>▩ 15 平方米底貨櫃 (雙層) x 4.8 米高</p> <p>○○○ 車輛堆放處</p> <p>△△ 流動廁所 (供應商隔暖換情況) (2 平方米)</p> | <p>⊠ 800 平方米上蓋</p> <p>⊠ 750 平方米上蓋</p> <p>⊠ 地盤出入口</p> <p>⊠ 私家車</p> <p>⊠ 土落貨車位</p> <p>⊠ 10 平方米底貨櫃員工休息室 (單層) x 2.4 米高</p> <p>⊠ 3 平方米消防水缸 x 2.6 米高</p> <p>⊠ 9 平方米電錶房 (2.6 米高)</p> <p>⊠ 15 平方米電錶房 x 3.5 米高</p> <p>→ 車場車輛通道</p> <p>... 來往地盤行車線</p> |
|--|--|

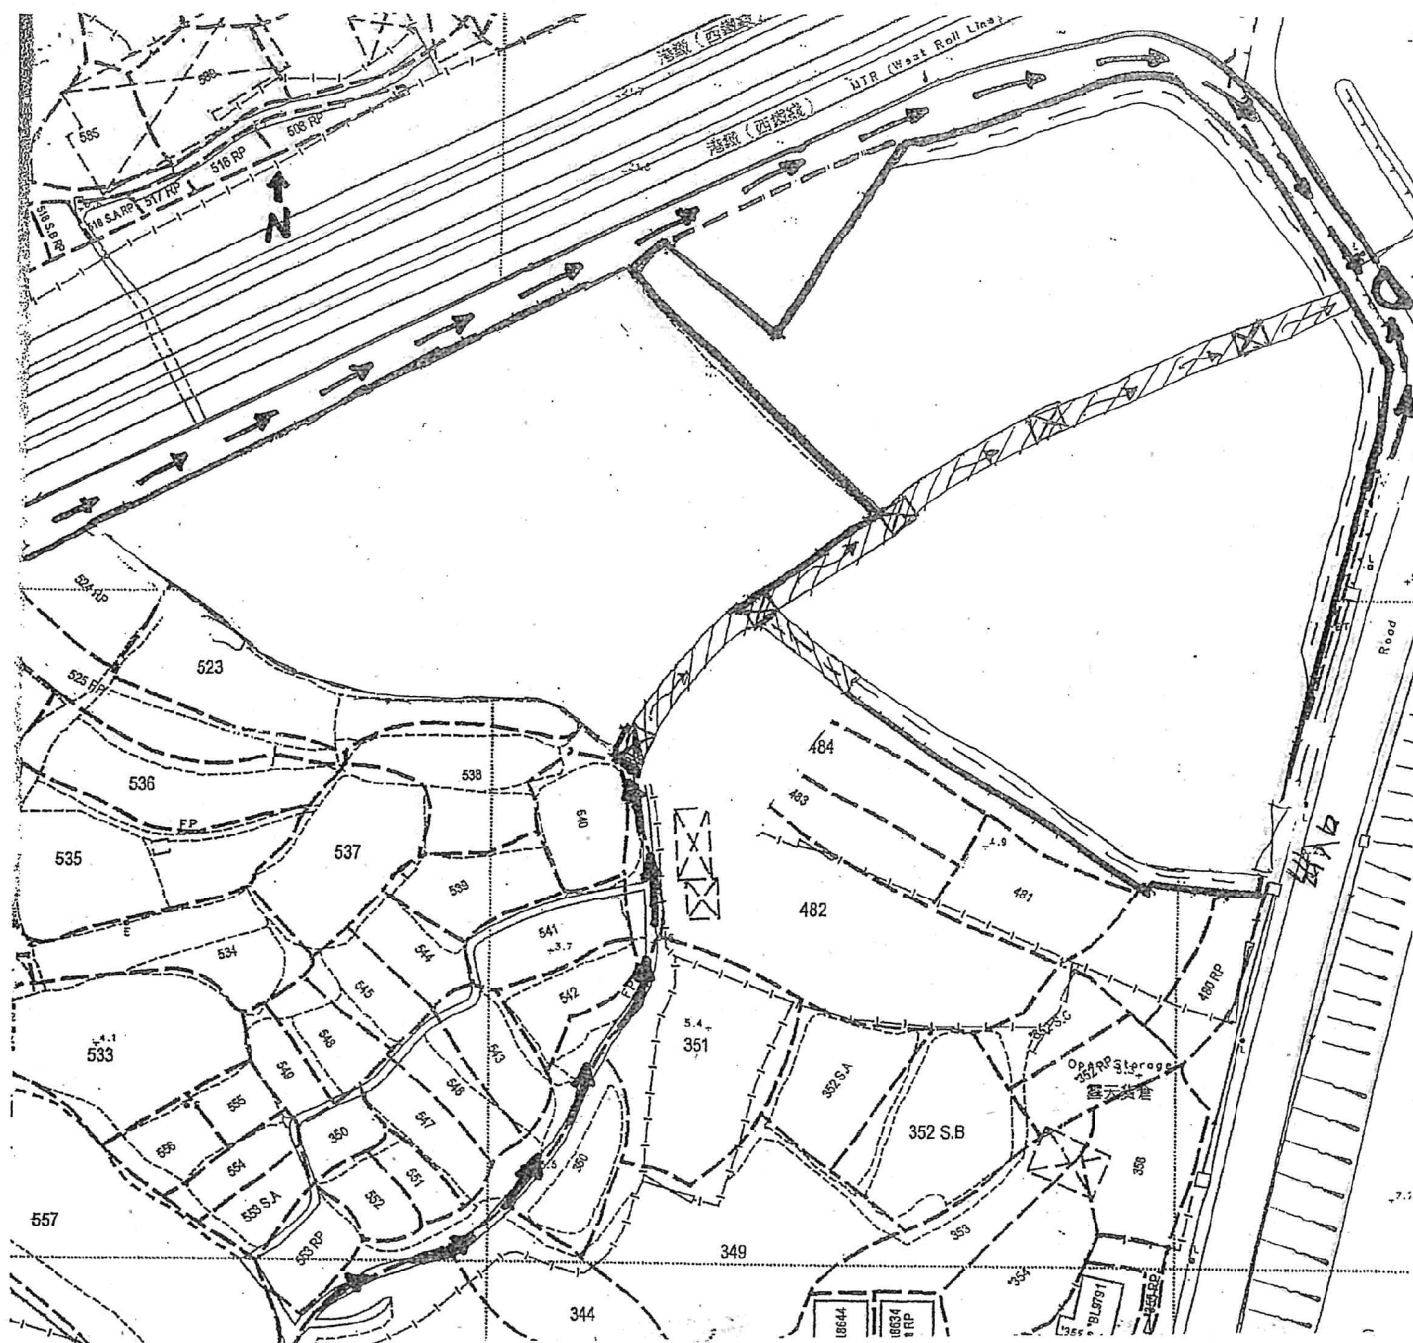

申請地段 = 元朗廈村 DD124 67 479 RP(部份), 480 SARP(部份), 480 RP(部份), 499, 500, 501 RP(部份), 505, 506(部份), 485(部份), 486, 487 S.A, 487 S.B, 488, 489 S.A, 489 S.B RP(部份), 490 RP, 491 RP, 494 RP, 495 RP(部份), 496, 497, 498, 及毗連政府土地。

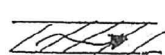 600mm x 600mm 深暗渠渠道

 600mm 闊 x 600mm 深村渠

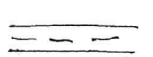
 地盤內自設 450mm 闊 x 300mm 深排水道

 沙井(隔去污泥垃圾協助排水流)

 政府排水渠口, 通往天影路政府大渠排洩

 地盤出入口

< 已完渠務圖 >

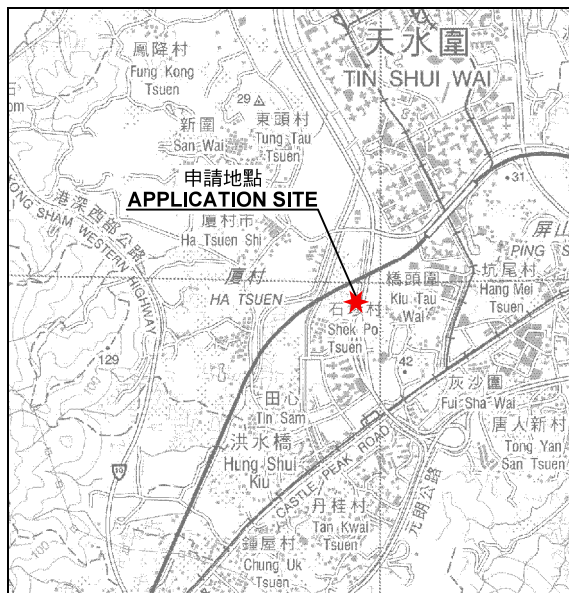

要覽圖 KEY PLAN

SCALE 1 : 50 000 比例尺



圖例 LEGEND

243 (17.7.04)	獲批准的申請 APPROVED APPLICATION
72 (10.9.99) X	已撤銷 REVOKED
---	會議日期 DATE OF MEETING
---	申請編號 APPLICATION NUMBER

申請地點界線只作識別用
APPLICATION SITE BOUNDARY
FOR IDENTIFICATION PURPOSE ONLY

位置圖及同類申請 LOCATION PLAN WITH SIMILAR APPLICATIONS

臨時露天停泊旅遊巴士/巴士、私家車及露天存放輪胎、存放零件連附屬工場(為期3年)
元朗鄉村文康中心第124地段第479號餘段(部分)、第480號A分段餘段(部分)、第480號B分段餘段(部分)、
第485號(部分)、第486號、第487號A分段、第487號B分段、第488號、第489號A分段、第489號B分段餘段(部分)、
第490號餘段、第491號餘段、第494號餘段、第495號餘段(部分)、第496號、第497號、第498號、第499號、
第500號、第501號餘段(部分)、第505號、第506號(部分)和毗連政府土地
TEMPORARY OPEN PARKING OF COACHES/BUSES, PRIVATE CARS AND
OPEN STORAGE OF TYRES, STORAGE OF PARTS WITH ANCILLARY WORKSHOP
FOR A PERIOD OF 3 YEARS

LOTS 479 RP (PART), 480 S.A RP (PART), 480 RP (PART), 485 (PART), 486, 487 S.A, 487 S.B, 488, 489 S.A,
489 S.B RP (PART), 490 RP, 491 RP, 494 RP, 495 RP (PART), 496, 497, 498, 499, 500, 501 RP (PART),
505, 506 (PART) IN D.D.124 AND ADJOINING GOVERNMENT LAND, HA TSUEN, YUEN LONG

SCALE 1 : 7 500 比例尺

米 100 0 100 200 300 米
METRES


本摘要圖於2022年6月23日擬備，
所根據的資料為2018年10月16日
核准的分區計劃大綱圖編號 S/HSK/2
EXTRACT PLAN PREPARED ON 23.6.2022
BASED ON OUTLINE ZONING PLAN No.
S/HSK/2 APPROVED ON 16.10.2018

規劃署
PLANNING
DEPARTMENT



參考編號
REFERENCE No.
A/HSK/380

圖 PLAN
A-1a

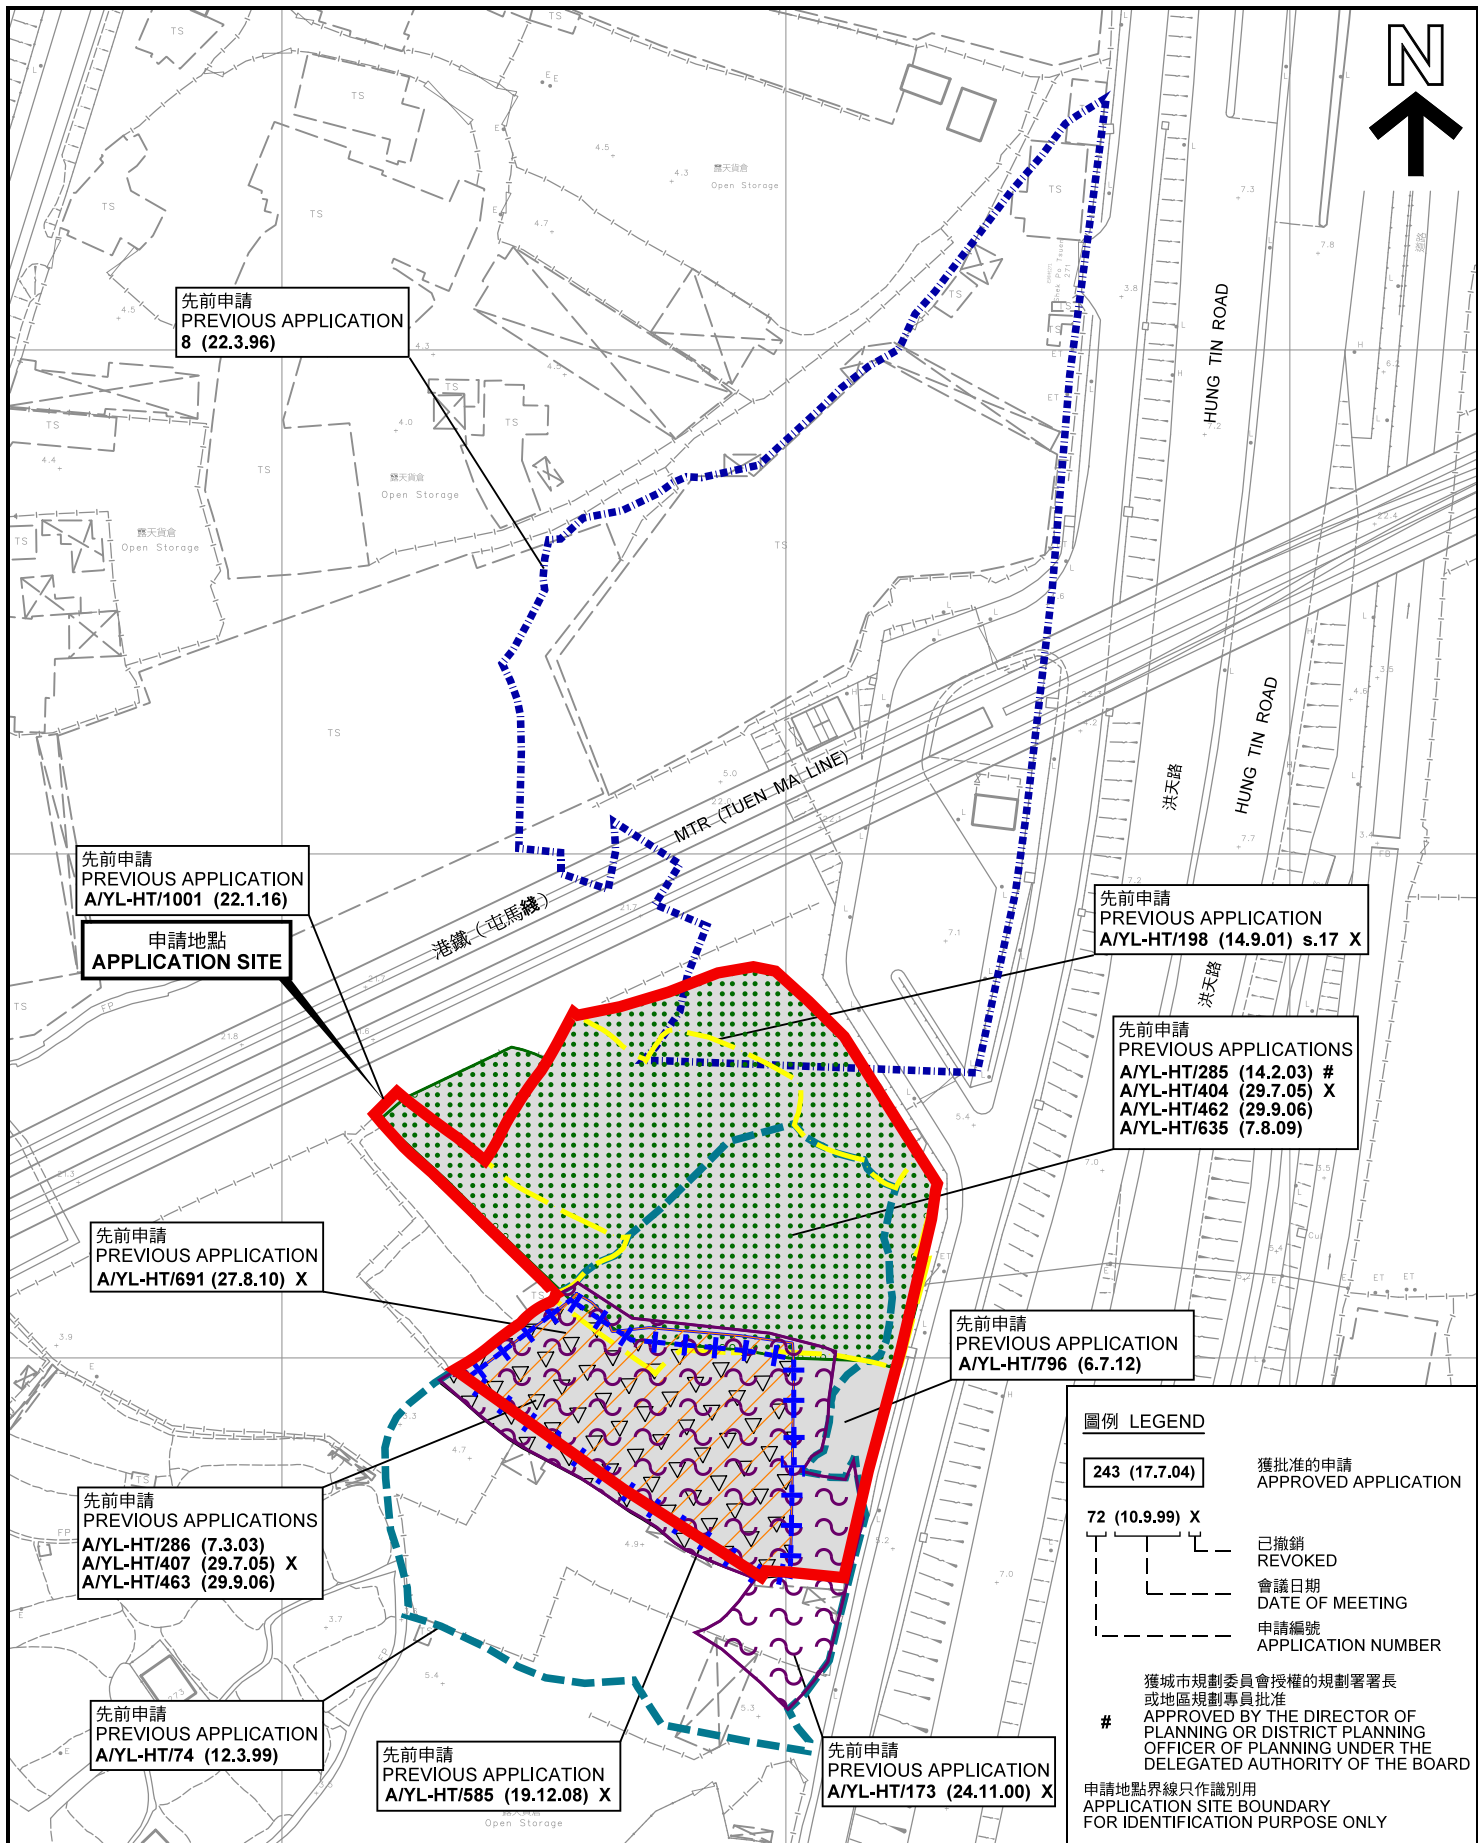

先申請圖 PREVIOUS APPLICATIONS PLAN

臨時露天停泊旅遊巴士/巴士、私家車及露天存放輪胎、存放零件連附屬工場(為期3年)
元朗厦村丈量約份第124約地段第479號餘段(部分)、第480號A分段餘段(部分)、第480號餘段(部分)、
第485號(部分)、第486號、第487號A分段、第487號B分段、第488號、第489號A分段、第489號B分段餘段(部分)、
第490號餘段、第491號餘段、第494號餘段、第495號餘段(部分)、第496號、第497號、第498號、第499號、
第500號、第501號餘段(部分)、第505號、第506號(部分)和毗連政府土地
TEMPORARY OPEN PARKING OF COACHES/BUSES, PRIVATE CARS AND
OPEN STORAGE OF TYRES, STORAGE OF PARTS WITH ANCILLARY WORKSHOP
FOR A PERIOD OF 3 YEARS
LOTS 479 RP (PART), 480 S.A RP (PART), 480 RP (PART), 485 (PART), 486, 487 S.A, 487 S.B, 488, 489 S.A,
489 S.B RP (PART), 490 RP, 491 RP, 494 RP, 495 RP (PART), 496, 497, 498, 499, 500, 501 RP (PART),
505, 506 (PART) IN D.D.124 AND ADJOINING GOVERNMENT LAND, HA TSUEN, YUEN LONG

SCALE 1 : 1 500 比例尺

米 20 0 20 40 60 米
METRES


本摘要圖於2022年6月23日擬備，所根據的資料為測量圖編號 6-NW-7D 及 6-NW-8C
EXTRACT PLAN PREPARED ON 23.6.2022
BASED ON SURVEY SHEETS No.
6-NW-7D & 6-NW-8C

規劃署
PLANNING
DEPARTMENT



參考編號
REFERENCE No.
A/HSK/380

圖 PLAN
A-1b

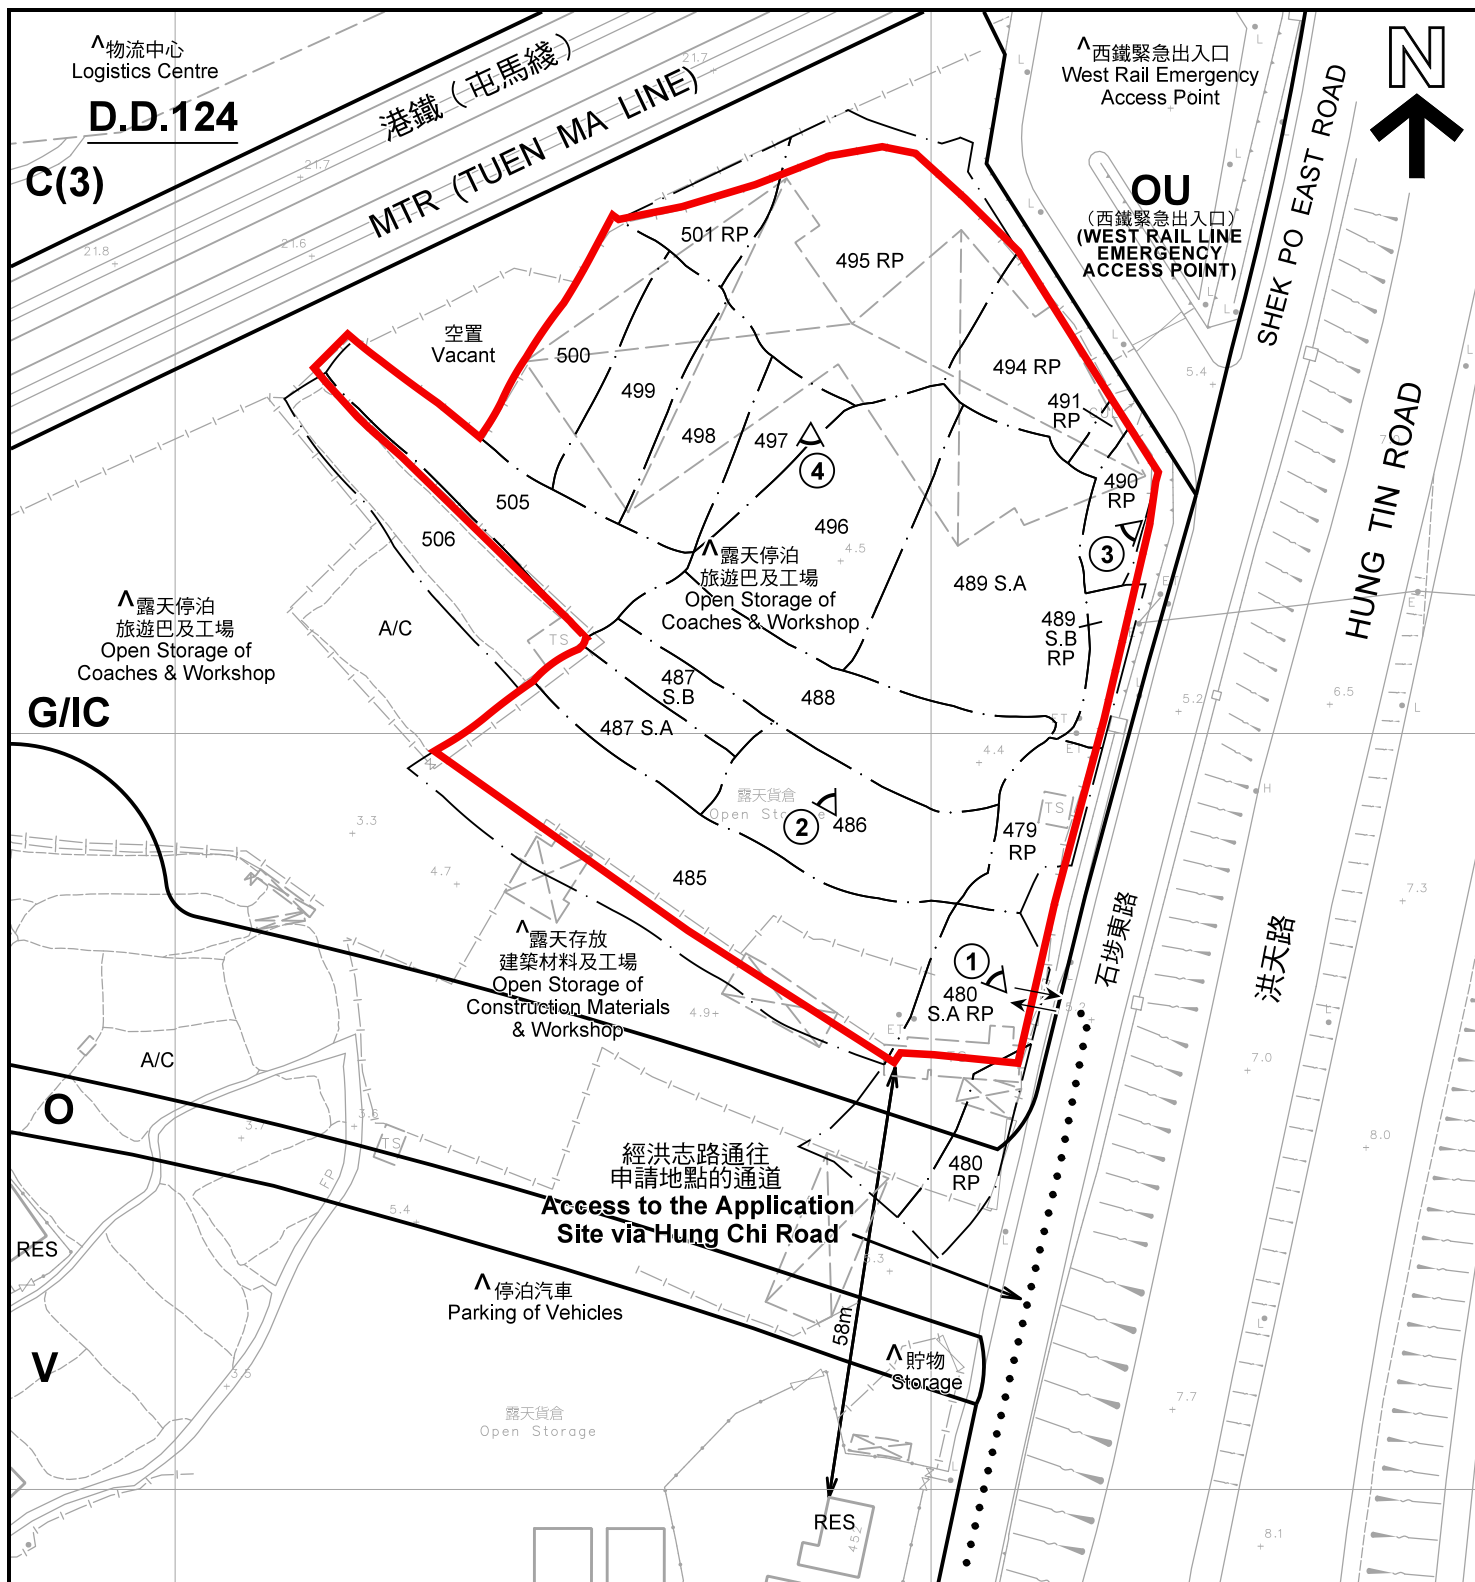

註釋 Notes :

- (1) 2022年6月14日勘測的土地用途
Land uses shown on this plan are in accordance with the land use survey conducted by the Planning Department on 14.6.2022
- (2) * 土地用途跟1992年3月勘測的土地用途一致
Indicates that the use is the same as that revealed by the land use survey conducted by the Planning Department in Mar 1992
- (3) ^ 土地用途跟1992年3月勘測的土地用途有別
Indicates that the use is different from that revealed by the land use survey conducted by the Planning Department in Mar 1992

圖例 LEGEND

-  申請地點(界線只作識別用)
APPLICATION SITE
(BOUNDARY FOR IDENTIFICATION
PURPOSE ONLY)
-  鄉村式發展
VILLAGE TYPE DEVELOPMENT
-  政府、機構或社區
GOVERNMENT, INSTITUTION OR
COMMUNITY
-  休憩用地
OPEN SPACE

-  商業
COMMERCIAL
-  其他指定用途
OTHER SPECIFIED USES
-  住用構築物
RESIDENTIAL STRUCTURES
-  常耕農地
CULTIVATED AGRICULTURAL LAND
-  實地照片的觀景點
VIEWING POINT OF SITE PHOTO
-  入口/出口
INGRESS / EGRESS

平面圖 SITE PLAN

臨時露天停泊旅遊巴士/巴士、私家車及露天存放輪胎、存放零件連附屬工場(為期3年)
元朗厦村丈量約份第124約地段第479號餘段(部分)、第480號A分段餘段(部分)、第480號餘段(部分)、
第485號(部分)、第486號、第487號A分段、第487號B分段、第488號、第489號A分段、第489號B分段餘段(部分)、
第490號餘段、第491號餘段、第494號餘段、第495號餘段(部分)、第496號、第497號、第498號、第499號、
第500號、第501號餘段(部分)、第505號、第506號(部分)和毗連政府土地
TEMPORARY OPEN PARKING OF COACHES/BUSES, PRIVATE CARS AND
OPEN STORAGE OF TYRES, STORAGE OF PARTS WITH ANCILLARY WORKSHOP
FOR A PERIOD OF 3 YEARS
LOTS 479 RP (PART), 480 S.A RP (PART), 480 RP (PART), 485 (PART), 486, 487 S.A, 487 S.B, 488, 489 S.A,
489 S.B RP (PART), 490 RP (PART), 491 RP, 494 RP, 495 RP (PART), 496, 497, 498, 499, 500, 501 RP (PART),
505, 506 (PART) IN D.D.124 AND ADJOINING GOVERNMENT LAND, HA TSUEN, YUEN LONG
SCALE 1 : 1 000 比例尺
米 20 0 20 40 米
METRES

規劃署
PLANNING
DEPARTMENT



參考編號
REFERENCE No.
A/HSK/380

圖 PLAN
A-2



圖例 LEGEND



申請地點(界線只作識別用)
APPLICATION SITE
(BOUNDARY FOR IDENTIFICATION
PURPOSE ONLY)

本摘要圖於2022年6月23日擬備，所根據的資料為地政總署於2021年7月24日拍得的航攝照片編號 E140497C
EXTRACT PLAN PREPARED ON 23.6.2022
BASED ON AERIAL PHOTO No.
E140497C TAKEN ON 24.7.2021
BY LANDS DEPARTMENT

航攝照片 AERIAL PHOTO

臨時露天停泊旅遊巴士/巴士、私家車及露天存放輪胎、存放零件連附屬工場(為期3年)
元朗厦村丈量約份第124約地段第479號餘段(部分)、第480號A分段餘段(部分)、第480號餘段(部分)、
第485號(部分)、第486號、第487號A分段、第487號B分段、第488號、第489號A分段、第489號B分段餘段(部分)、
第490號餘段、第491號餘段、第494號餘段、第495號餘段(部分)、第496號、第497號、第498號、第499號、
第500號、第501號餘段(部分)、第505號、第506號(部分)和毗連政府土地
TEMPORARY OPEN PARKING OF COACHES/BUSES, PRIVATE CARS AND
OPEN STORAGE OF TYRES, STORAGE OF PARTS WITH ANCILLARY WORKSHOP
FOR A PERIOD OF 3 YEARS
LOTS 479 RP (PART), 480 S.A RP (PART), 480 RP (PART), 485 (PART), 486, 487 S.A, 487 S.B, 488, 489 S.A,
489 S.B RP (PART), 490 RP, 491 RP, 494 RP, 495 RP (PART), 496, 497, 498, 499, 500, 501 RP (PART),
505, 506 (PART) IN D.D.124 AND ADJOINING GOVERNMENT LAND, HA TSUEN, YUEN LONG

規劃署
PLANNING
DEPARTMENT



參考編號
REFERENCE No.
A/HSK/380

圖 PLAN
A-3

申請地點
APPLICATION SITE



經洪志路通往
申請地點的通道
Access to the Application
Site via Hung Chi Road



申請地點
APPLICATION SITE

實地照片 SITE PHOTOS

本圖於2022年6月23日擬備，所根據的資料為攝於2022年6月14日的實地照片
PLAN PREPARED ON 23.6.2022
BASED ON SITE PHOTOS
TAKEN ON 14.6.2022

臨時露天停泊旅遊巴士/巴士、私家車及露天存放輪胎、存放零件連附屬工場(為期3年)
元朗厦村丈量約份第124約地段第479號餘段(部分)、第480號A分段餘段(部分)、第480號餘段(部分)、
第485號(部分)、第486號、第487號A分段、第487號B分段、第488號、第489號A分段、第489號B分段餘段(部分)、
第490號餘段、第491號餘段、第494號餘段、第495號餘段(部分)、第496號、第497號、第498號、第499號、
第500號、第501號餘段(部分)、第505號、第506號(部分)和毗連政府土地
TEMPORARY OPEN PARKING OF COACHES/BUSES, PRIVATE CARS AND
OPEN STORAGE OF TYRES, STORAGE OF PARTS WITH ANCILLARY WORKSHOP
FOR A PERIOD OF 3 YEARS
LOTS 479 RP (PART), 480 S.A RP (PART), 480 RP (PART), 485 (PART), 486, 487 S.A, 487 S.B, 488, 489 S.A,
489 S.B RP (PART), 490 RP, 491 RP, 494 RP, 495 RP (PART), 496, 497, 498, 499, 500, 501 RP (PART),
505, 506 (PART) IN D.D.124 AND ADJOINING GOVERNMENT LAND, HA TSUEN, YUEN LONG

規劃署
PLANNING
DEPARTMENT



參考編號
REFERENCE No.
A/HSK/380

圖 PLAN
A-4a



實地照片 SITE PHOTOS

本圖於2022年6月23日擬備，所根據的資料為攝於2022年6月14日的實地照片
PLAN PREPARED ON 23.6.2022
BASED ON SITE PHOTOS
TAKEN ON 14.6.2022

臨時露天停泊旅遊巴士/巴士、私家車及露天存放輪胎、存放零件連附屬工場(為期3年)
元朗厦村丈量約份第124約地段第479號餘段(部分)、第480號A分段餘段(部分)、第480號餘段(部分)、
第485號(部分)、第486號、第487號A分段、第487號B分段、第488號、第489號A分段、第489號B分段餘段(部分)、
第490號餘段、第491號餘段、第494號餘段、第495號餘段(部分)、第496號、第497號、第498號、第499號、
第500號、第501號餘段(部分)、第505號、第506號(部分)和毗連政府土地
TEMPORARY OPEN PARKING OF COACHES/BUSES, PRIVATE CARS AND
OPEN STORAGE OF TYRES, STORAGE OF PARTS WITH ANCILLARY WORKSHOP
FOR A PERIOD OF 3 YEARS
LOTS 479 RP (PART), 480 S.A RP (PART), 480 RP (PART), 485 (PART), 486, 487 S.A, 487 S.B, 488, 489 S.A,
489 S.B RP (PART), 490 RP, 491 RP, 494 RP, 495 RP (PART), 496, 497, 498, 499, 500, 501 RP (PART),
505, 506 (PART) IN D.D.124 AND ADJOINING GOVERNMENT LAND, HA TSUEN, YUEN LONG

規劃署
PLANNING
DEPARTMENT



參考編號
REFERENCE No.
A/HSK/380

圖 PLAN
A-4b