


場地位置圖

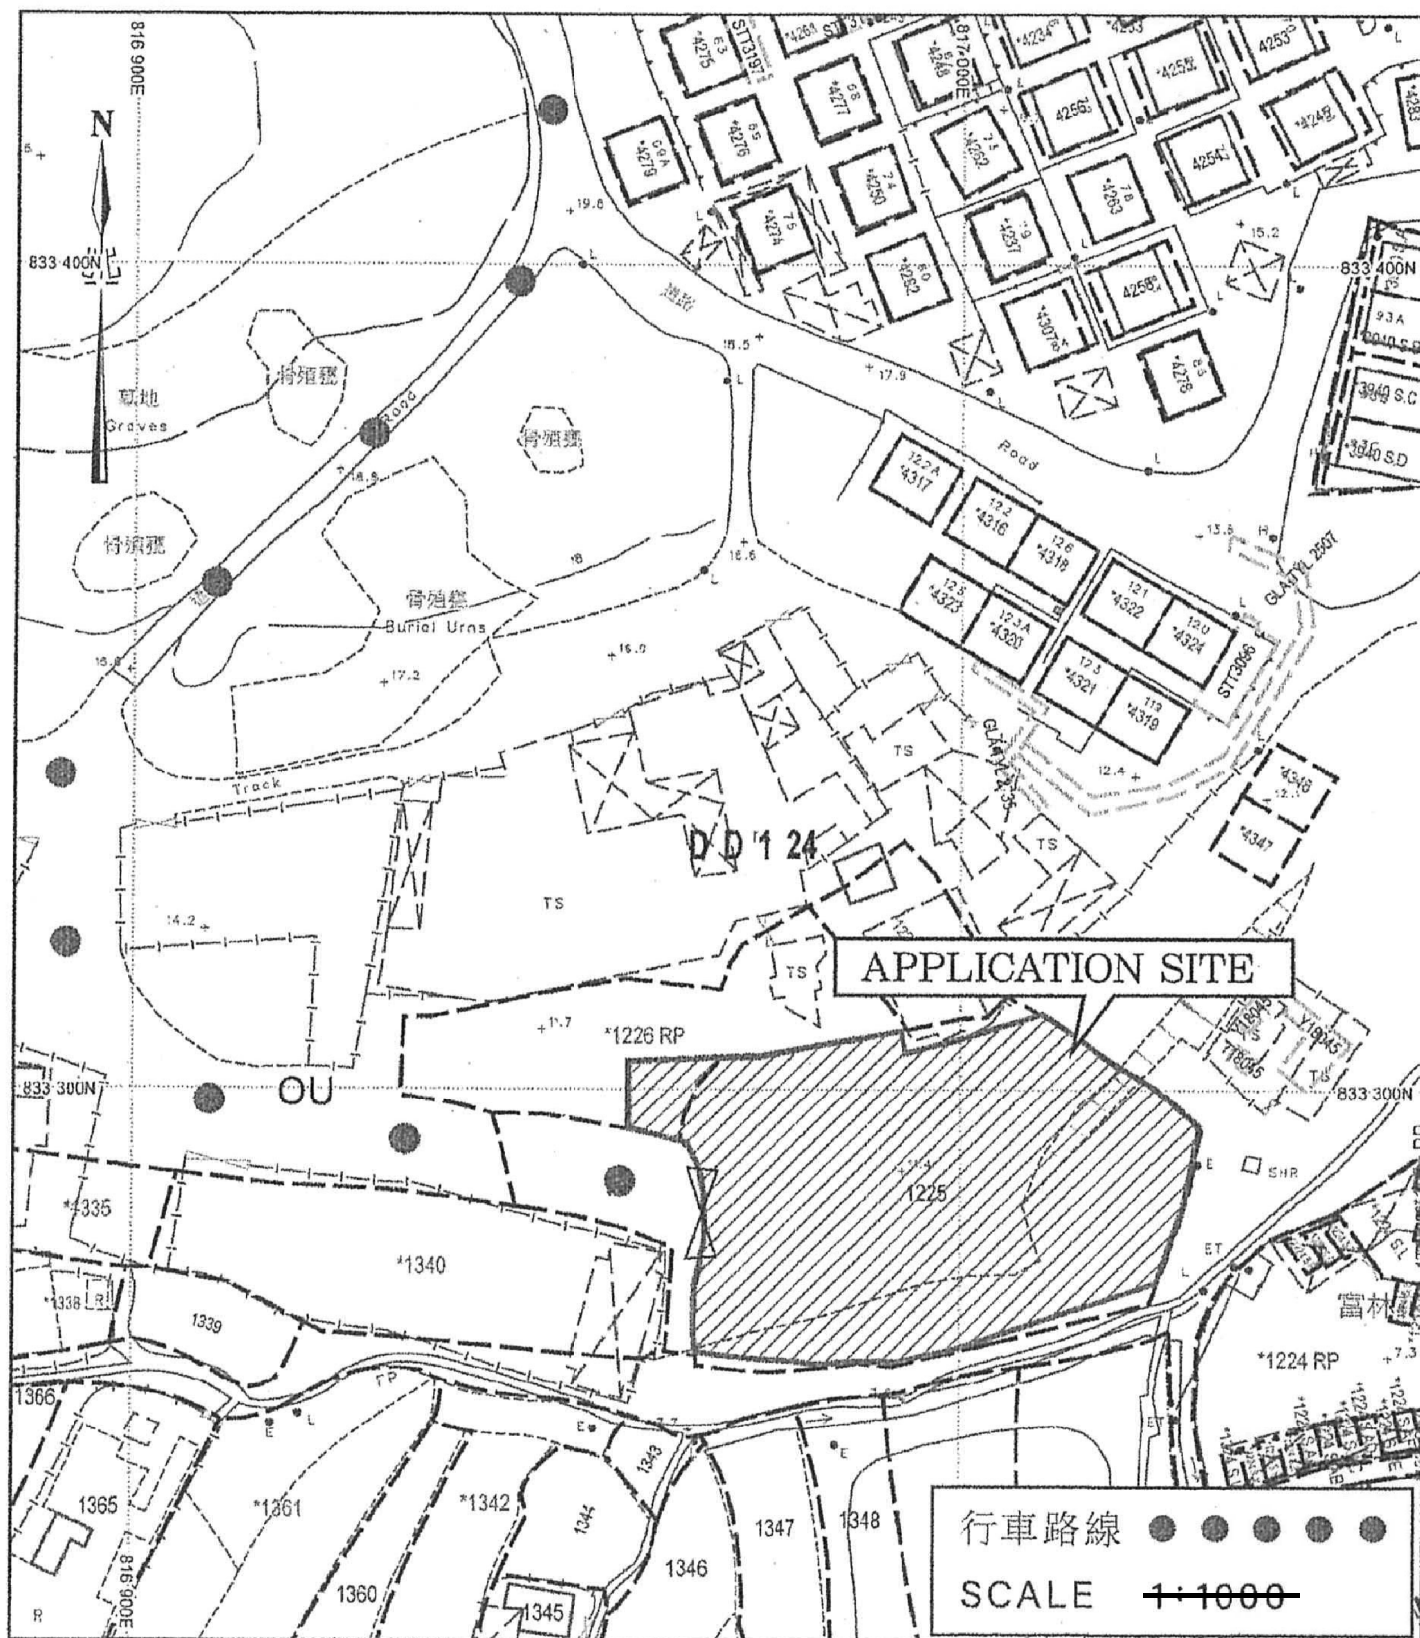

(摘錄自申請人於 9. 6. 2022 呈交的申請書)
(Extract from Applicant's
Submission of 9.6.2022)

參考編號
REFERENCE No.
A/HSK/381

繪圖 DRAWING
A-1

場地設計圖





消防裝置建議計劃圖




四公斤乾粉滅火筒

共安裝六支四公斤乾粉滅火筒，位置分別於申請場地四周。場地作臨時公眾停車場（貨櫃車除外）及存放汽車零件用途。上蓋物純粹作存放汽車零件、辦公室、更亭及洗手間用途，佔面積約128平方米。場地接近港深西部公路，行車道路，闊度約10米，可供緊急車輛進入如消防車。基於以上條件，申請人建議在場地內安裝六支四公斤乾粉滅火筒。

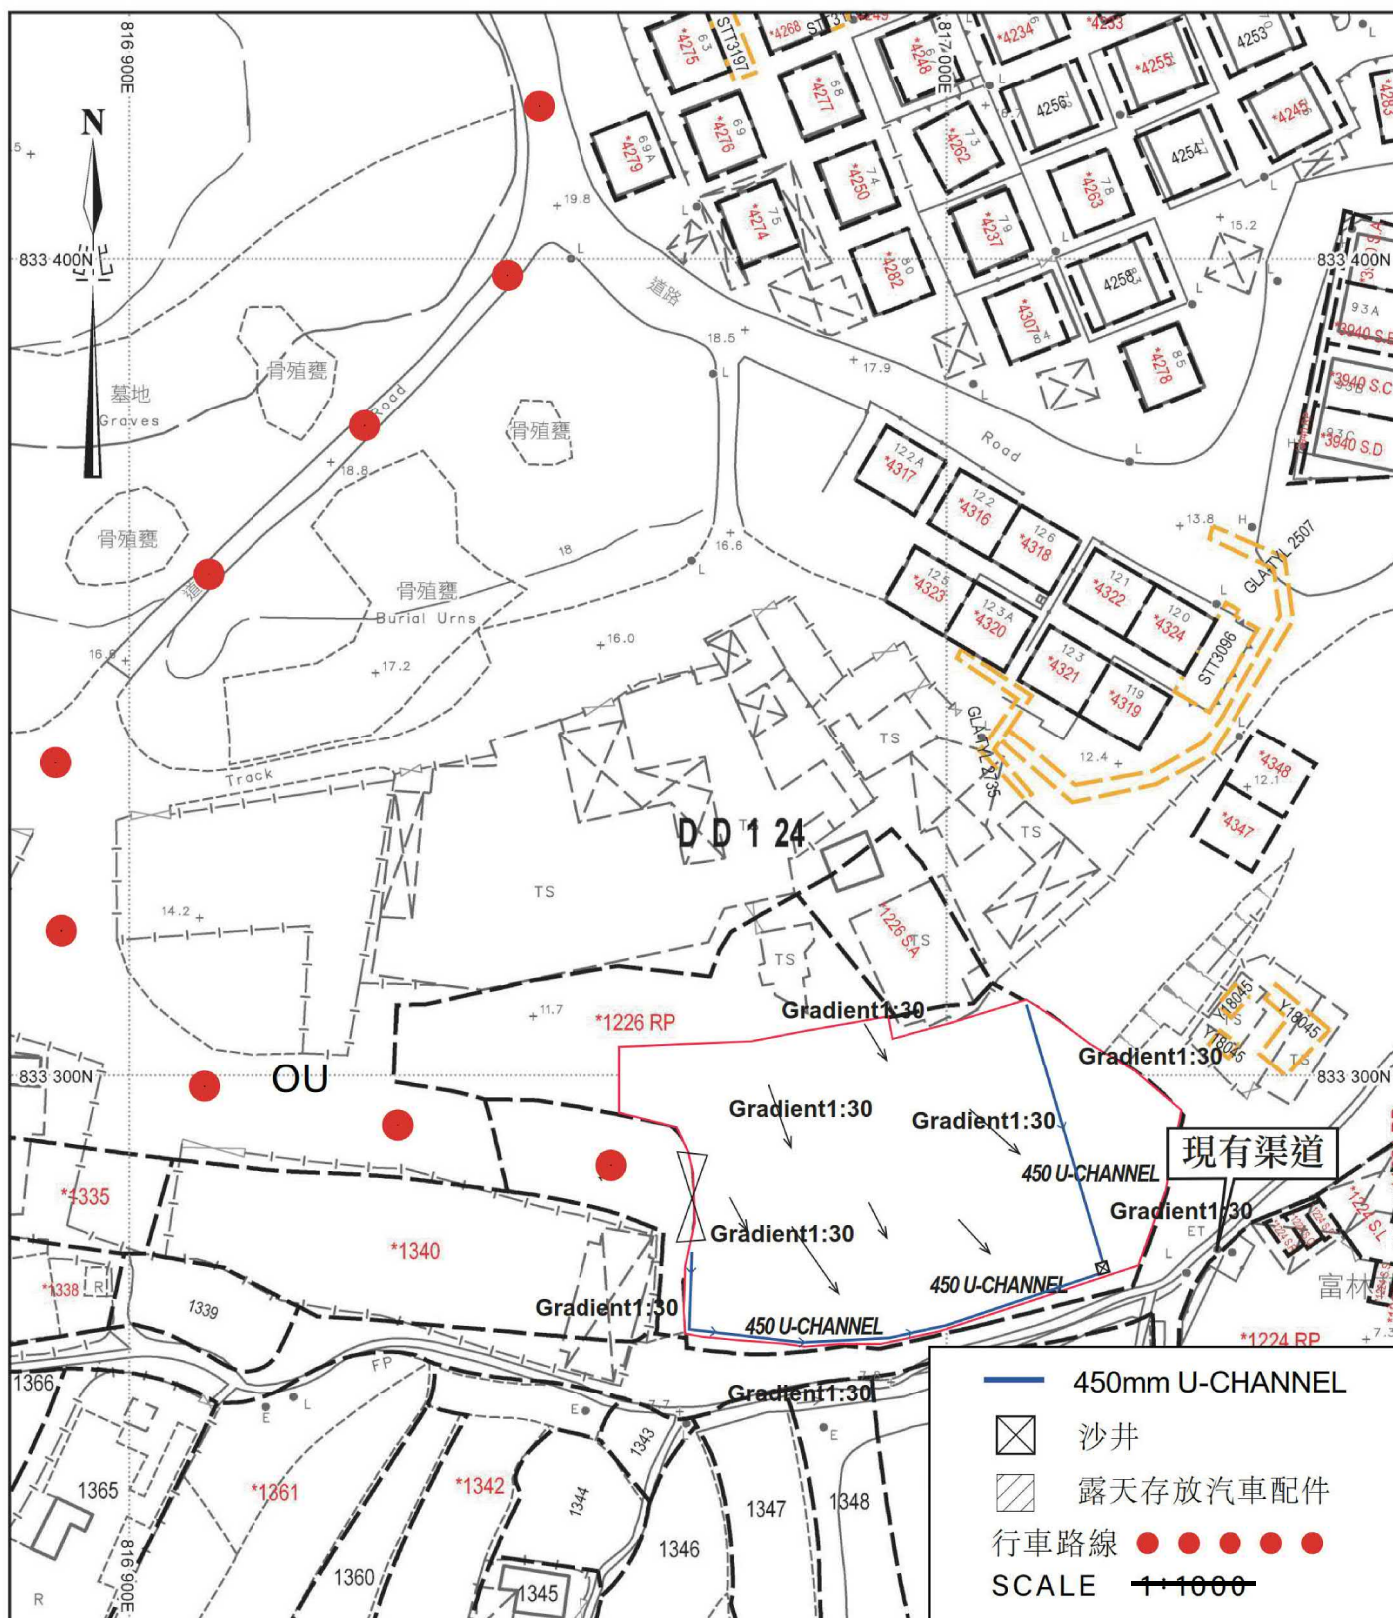

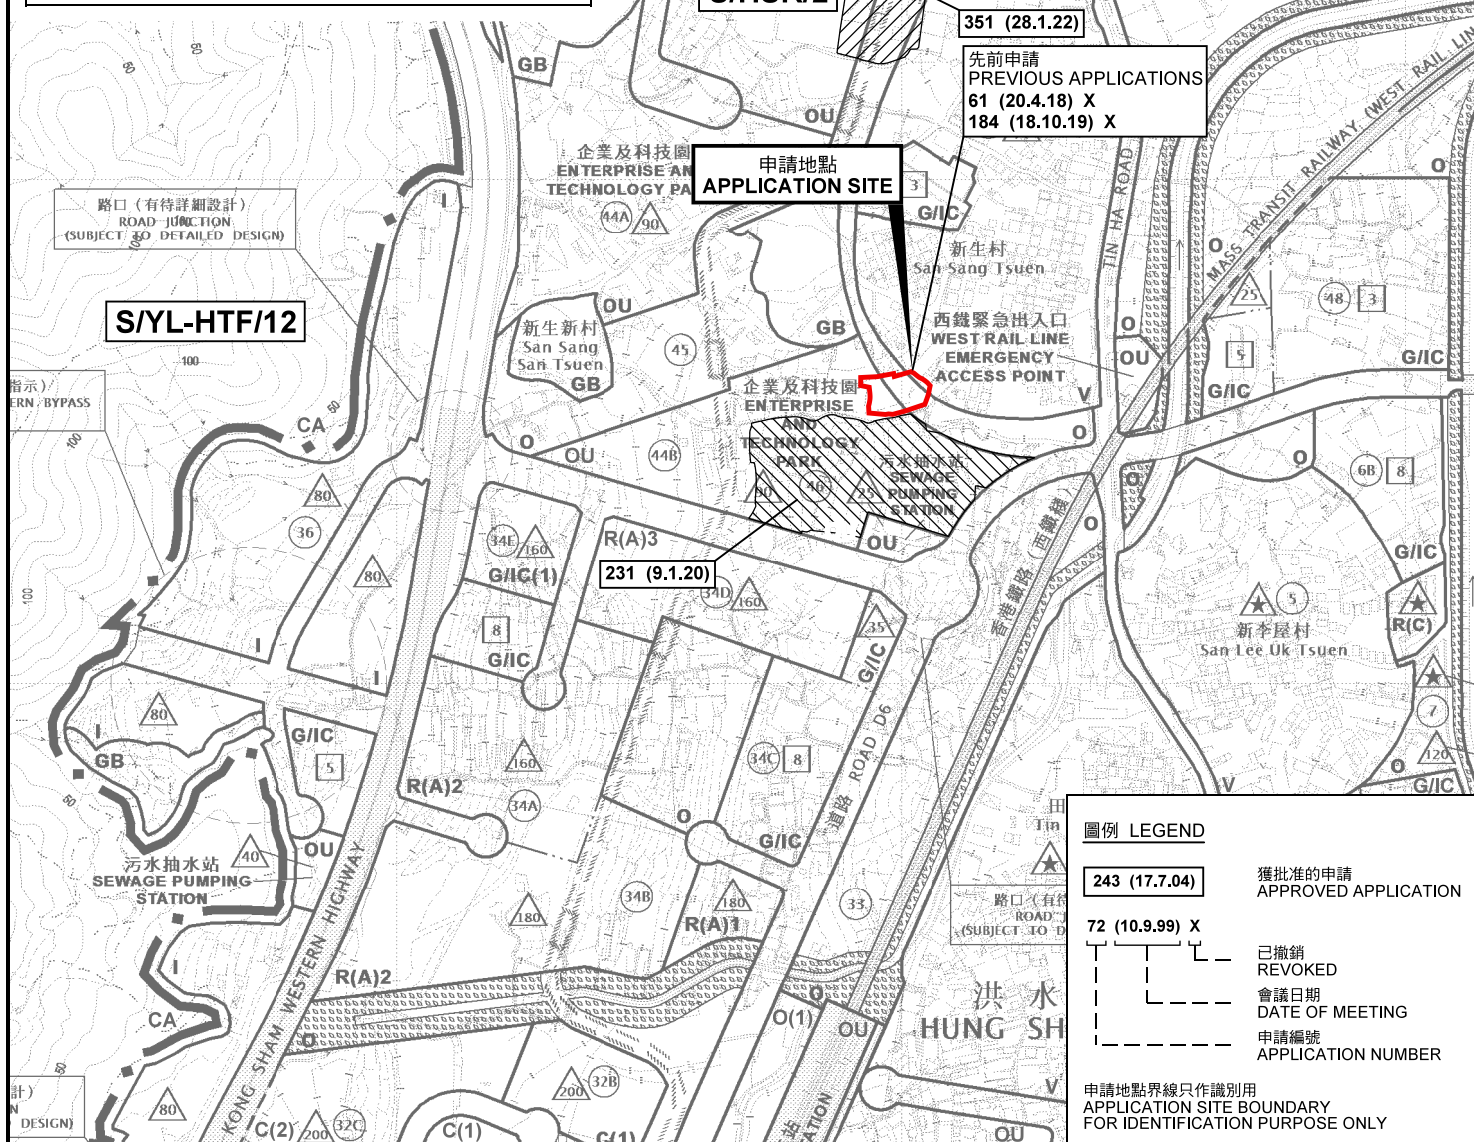

本摘要圖於2022年7月22日擬備，所根據的資料為於2018年10月16日核准的分區計劃大綱圖編號 S/HSK/2 EXTRACT PLAN PREPARED ON 22.7.2022 BASED ON OUTLINE ZONING PLAN No. S/HSK/2 APPROVED ON 16.10.2018	臨時公眾停車場(貨櫃車除外)及存放汽車零件(為期3年) 元朗洪水橋田廈路新生村丈量約份第124約地段第1225號(部分)及第1226號餘段(部分) TEMPORARY PUBLIC VEHICLE PARK (EXCLUDING CONTAINER VEHICLE) AND STORAGE OF VEHICLE PARTS FOR A PERIOD OF 3 YEARS LOTS 1225 (PART) AND 1226 RP (PART) IN D.D.124, SAN SANG TSUEN, TIN HA ROAD, HUNG SHUI KIU, YUEN LONG SCALE 1: 7 500 比例尺 米 100 0 100 200 300 米 METRES	規劃署 PLANNING DEPARTMENT 參考編號 REFERENCE No. A/HSK/381 圖 PLAN A-1
--	---	--

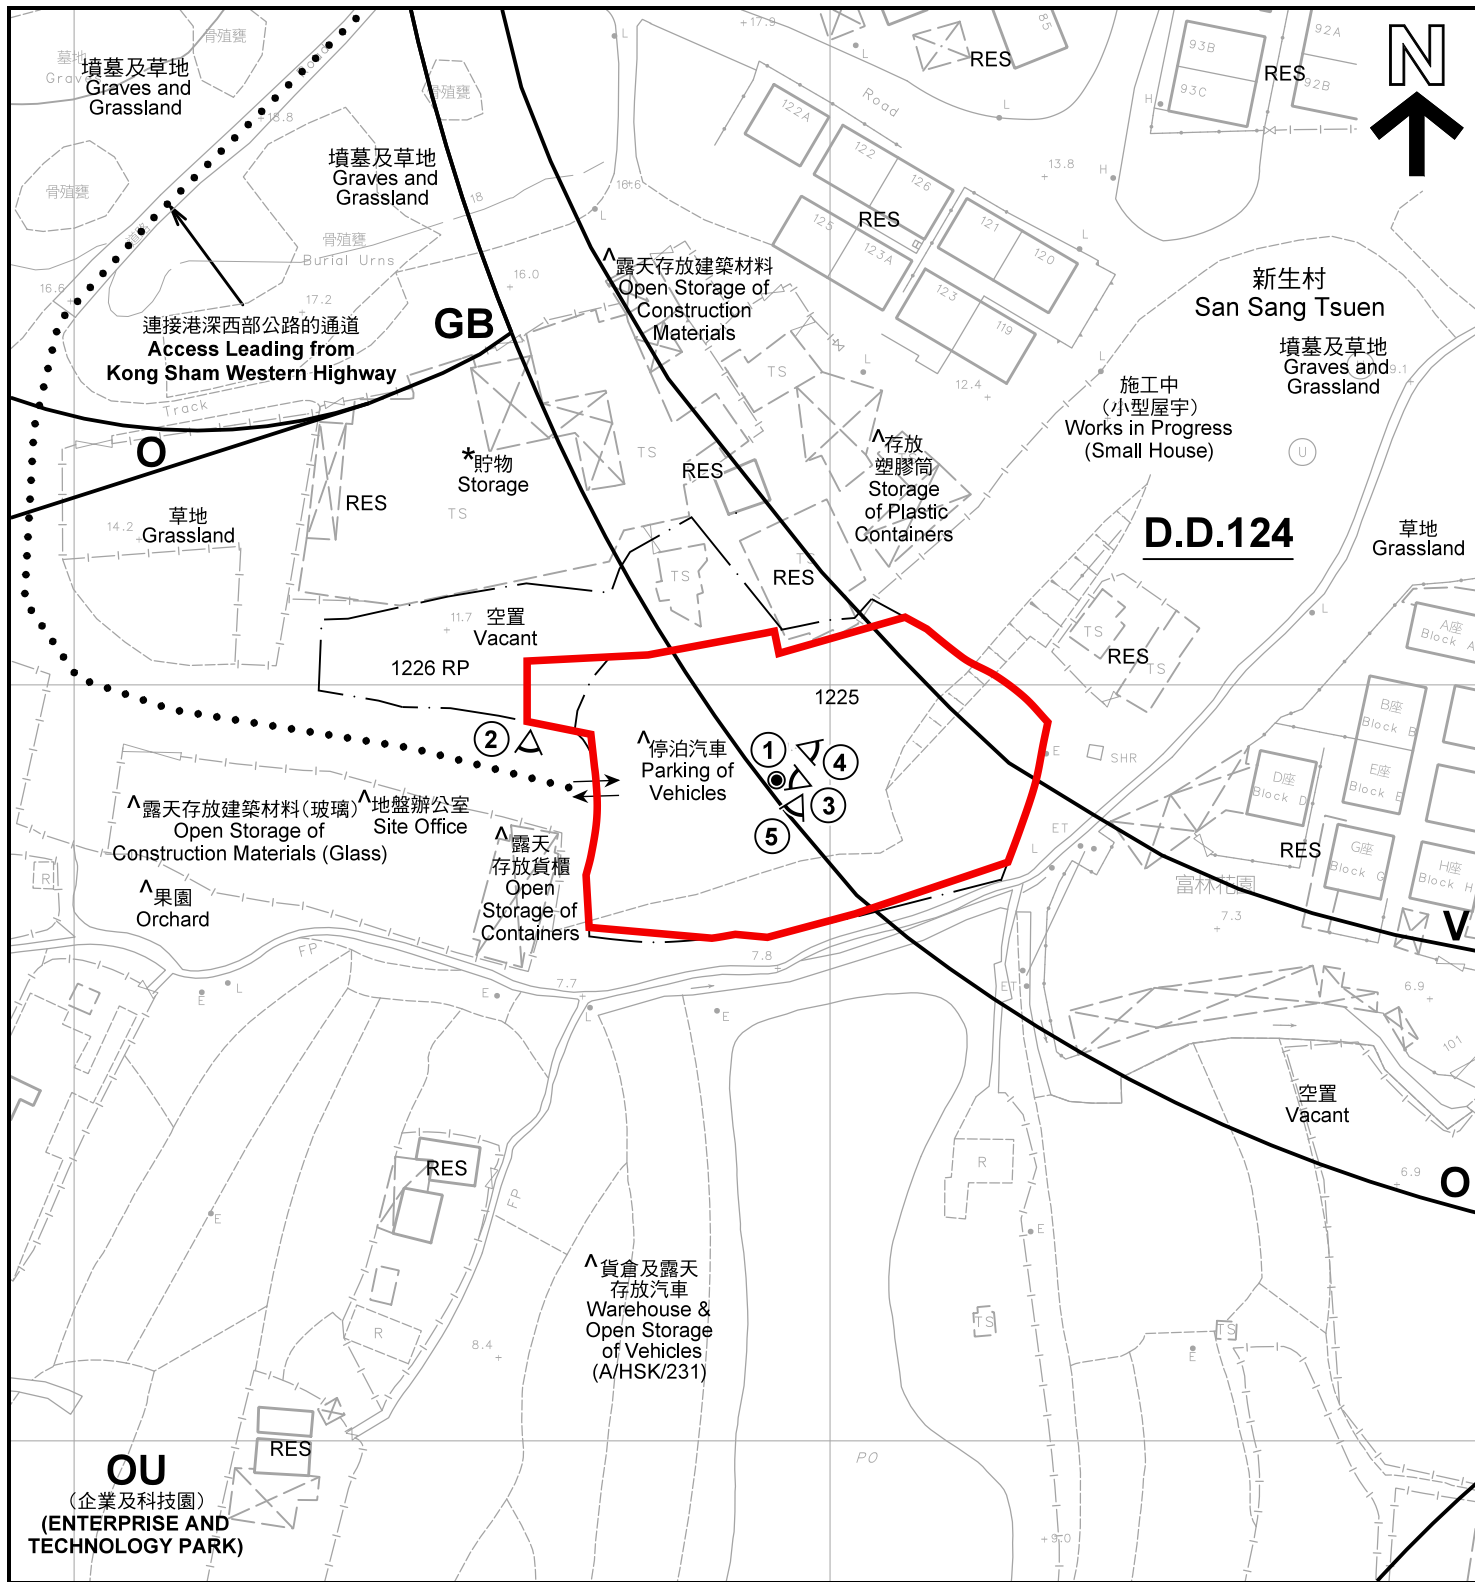

註釋 Notes :

- (1) 2022年6月17日勘測的土地用途
Land uses shown on this plan are in accordance with the land use survey conducted by the Planning Department on 17.6.2022
- (2) * 土地用途跟1992年3月及1993年6月23日勘測的土地用途一致
Indicates that the use is the same as that revealed by the land use survey conducted by the Planning Department in Mar 1992 and on 23.6.1993
- (3) ^ 土地用途跟1992年3月及1993年6月23日勘測的土地用途有別
Indicates that the use is different from that revealed by the land use survey conducted by the Planning Department in Mar 1992 and on 23.6.1993

圖例 LEGEND

- 申請地點(界線只作識別用)
APPLICATION SITE
(BOUNDARY FOR IDENTIFICATION PURPOSE ONLY)
- V 鄉村式發展
VILLAGE TYPE DEVELOPMENT
- O 休憩用地
OPEN SPACE
- OU 其他指定用途
OTHER SPECIFIED USES

- GB 綠化地帶
GREEN BELT
- RES 住用構築物
RESIDENTIAL STRUCTURES
- ① 實地照片的觀景點
VIEWING POINT OF SITE PHOTO
- ② 無人機照片的拍攝點
TAKING POINT OF UNMANNED AERIAL VEHICLE PHOTO
- ↔ 入口/出口
INGRESS / EGRESS

平面圖 SITE PLAN

臨時公眾停車場(貨櫃車除外)及存放汽車零件(為期3年)
元朗洪水橋田廬路新生村丈量約份第124約地段
第1225號(部分)及第1226號餘段(部分)
TEMPORARY PUBLIC VEHICLE PARK (EXCLUDING CONTAINER VEHICLE)
AND STORAGE OF VEHICLE PARTS FOR A PERIOD OF 3 YEARS
LOTS 1225 (PART) AND 1226 (PART) IN D.D.124,
SAN SANG TSUEN, TIN HA ROAD, HUNG SHUI KIU, YUEN LONG

SCALE 1 : 1 000 比例尺
米 METRES 20 0 20 40 米 METRES

規劃署
PLANNING
DEPARTMENT



參考編號
REFERENCE No.
A/HSK/381

圖 PLAN
A-2

本摘要圖於2022年7月21日擬備，所根據的資料為測量圖編號 6-NW-12A
EXTRACT PLAN PREPARED ON 21.7.2022
BASED ON SURVEY SHEET No. 6-NW-12A



圖例 LEGEND



申請地點(界線只作識別用)
APPLICATION SITE
(BOUNDARY FOR IDENTIFICATION
PURPOSE ONLY)

本摘要圖於2022年7月5日擬備，所根據的資料為地政總署於2021年1月19日拍得的航攝照片編號 E132149C
EXTRACT PLAN PREPARED ON 5.7.2022
BASED ON AERIAL PHOTO No.
E132149C TAKEN ON 19.1.2021
BY LANDS DEPARTMENT

航攝照片 AERIAL PHOTO

臨時公眾停車場(貨櫃車除外)及存放汽車零件(為期3年)
元朗洪水橋田厦路新生村丈量約份第124約地段
第1225號(部分)及第1226號餘段(部分)
TEMPORARY PUBLIC VEHICLE PARK (EXCLUDING CONTAINER VEHICLE)
AND STORAGE OF VEHICLE PARTS FOR A PERIOD OF 3 YEARS
LOTS 1225 (PART) AND 1226 RP (PART) IN D.D.124,
SAN SANG TSUEN, TIN HA ROAD, HUNG SHUI KIU, YUEN LONG

規劃署
PLANNING
DEPARTMENT



參考編號
REFERENCE No.
A/HSK/381

圖 PLAN
A-3



申請地點界線只作識別用 APPLICATION SITE BOUNDARY FOR IDENTIFICATION PURPOSE ONLY

實地照片 SITE PHOTOS

本圖於2022年7月6日擬備，所根據的資料為攝於2022年6月17日的實地照片
PLAN PREPARED ON 6.7.2022
BASED ON SITE PHOTOS
TAKEN ON 17.6.2022

臨時公眾停車場(貨櫃車除外)及存放汽車零件(為期3年)
元朗洪水橋田廈路新生村丈量約份第124約地段
第1225號(部分)及第1226號餘段(部分)
TEMPORARY PUBLIC VEHICLE PARK (EXCLUDING CONTAINER VEHICLE)
AND STORAGE OF VEHICLE PARTS FOR A PERIOD OF 3 YEARS
LOTS 1225 (PART) AND 1226 RP (PART) IN D.D.124,
SAN SANG TSUEN, TIN HA ROAD, HUNG SHUI KIU, YUEN LONG

規劃署
PLANNING
DEPARTMENT



參考編號
REFERENCE No.
A/HSK/381

圖 PLAN
A-4a



本圖於2022年7月7日擬備，所根據的資料為攝於2022年6月17日的實地照片 PLAN PREPARED ON 7.7.2022 BASED ON SITE PHOTOS TAKEN ON 17.6.2022	實地照片 SITE PHOTOS 臨時公眾停車場(貨櫃車除外)及存放汽車零件(為期3年) 元朗洪水橋田廈路新生村丈量約份第124約地段 第1225號(部分)及第1226號餘段(部分) TEMPORARY PUBLIC VEHICLE PARK (EXCLUDING CONTAINER VEHICLE) AND STORAGE OF VEHICLE PARTS FOR A PERIOD OF 3 YEARS LOTS 1225 (PART) AND 1226 RP (PART) IN D.D.124, SAN SANG TSUEN, TIN HA ROAD, HUNG SHUI KIU, YUEN LONG	規劃署 PLANNING DEPARTMENT 參考編號 REFERENCE No. A/HSK/381 圖 PLAN A-4b
---	---	---



實地照片 SITE PHOTOS

臨時公眾停車場(貨櫃車除外)及存放汽車零件(為期3年)
元朗洪水橋田廈路新生村丈量約份第124約地段
第1225號(部分)及第1226號餘段(部分)

TEMPORARY PUBLIC VEHICLE PARK (EXCLUDING CONTAINER VEHICLE)
AND STORAGE OF VEHICLE PARTS FOR A PERIOD OF 3 YEARS
LOTS 1225 (PART) AND 1226 RP (PART) IN D.D.124,
SAN SANG TSUEN, TIN HA ROAD, HUNG SHUI KIU, YUEN LONG

規劃署
PLANNING
DEPARTMENT



參考編號
REFERENCE No.
A/HSK/381

圖 PLAN
A-4c

本圖於2022年7月6日擬備，所根據的
資料為攝於2022年6月17日的實地照片
PLAN PREPARED ON 6.7.2022
BASED ON SITE PHOTOS
TAKEN ON 17.6.2022