



Project 項目名稱:

Proposed Temporary Warehouse for Storage of Construction Machinery, Construction Material, Food and Electronic Goods for a Period of 3 Years at Lots 1835 (Part), 1840 (Part), 1841 S.B. (Part), 1889 (Part), 1890 (Part), 1891 RP (Part), 1893 RP, 1894 (Part), 1895 RP (Part) & 1911 in D.D. 125 and Adjoining Government Land, Ha Tsuen, Yuen Long, N.T.

Drawing Title 圖目:

Location Plan

Drawing No. 圖號:

Figure 2

Remarks 備註:

●●● Vehicular access leading to Ping Ha Road

Scale 比例:


1:7500

(摘錄自申請人於 24. 6. 2022 呈交的申請書)
(Extract from Applicant's Submission of 24.6.2022)

參考編號
REFERENCE No.
A/HSK/387

繪圖 DRAWING
A-1

N

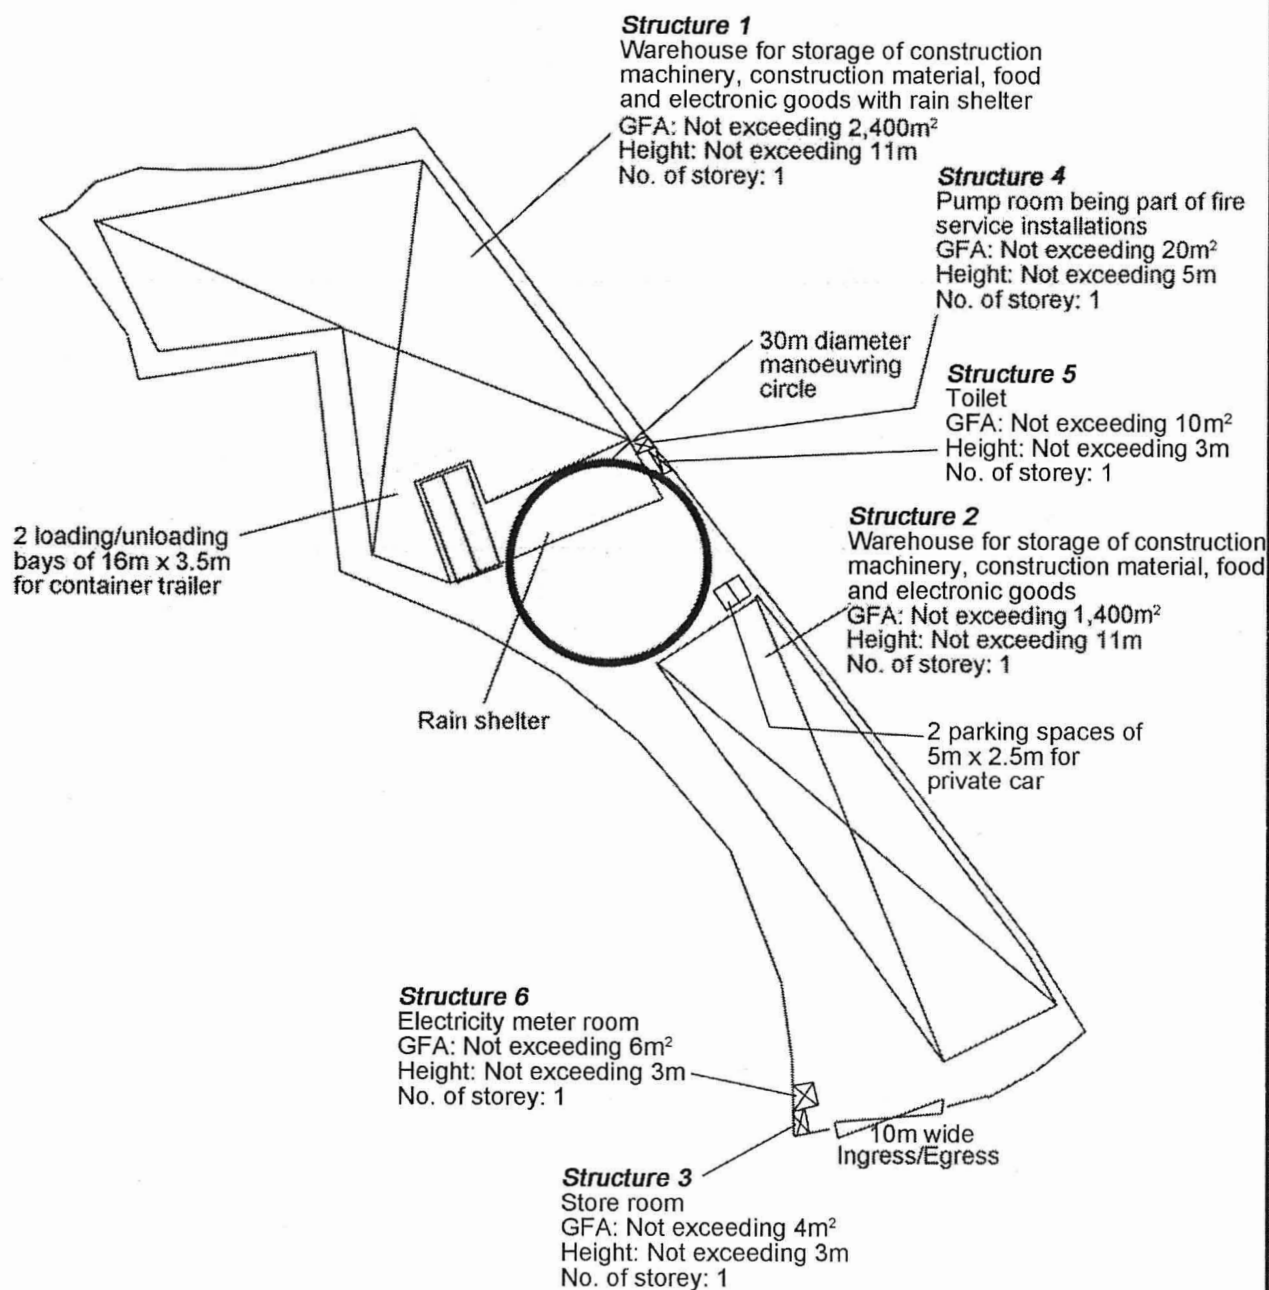




Project 項目名稱: Proposed Temporary Warehouse for Storage of Construction Machinery, Construction Material, Food and Electronic Goods for a Period of 3 Years at Lots 1835 (Part), 1840 (Part), 1841 S.B (Part), 1889 (Part), 1890 (Part), 1891 RP (Part), 1893 RP, 1894 (Part), 1895 RP (Part) & 1911 in D.D. 125 and Adjoining Government Land, Ha Tsuen, Yuen Long, N.T.	Drawing Title 圖目: Proposed Layout Plan Drawing No. 圖號: Figure 3	Remarks 備註: Scale 比例: 1:1000
--	---	---

(摘錄自申請人於 24.6.2022 呈交的申請書)
(Extract from Applicant's Submission of 24.6.2022)

參考編號
REFERENCE No.
A/HSK/387

繪圖 DRAWING
A-2

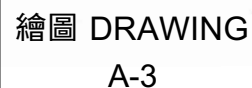

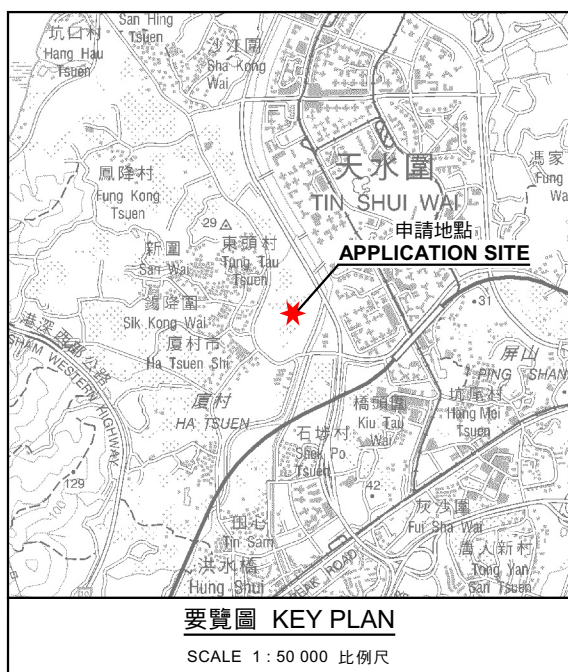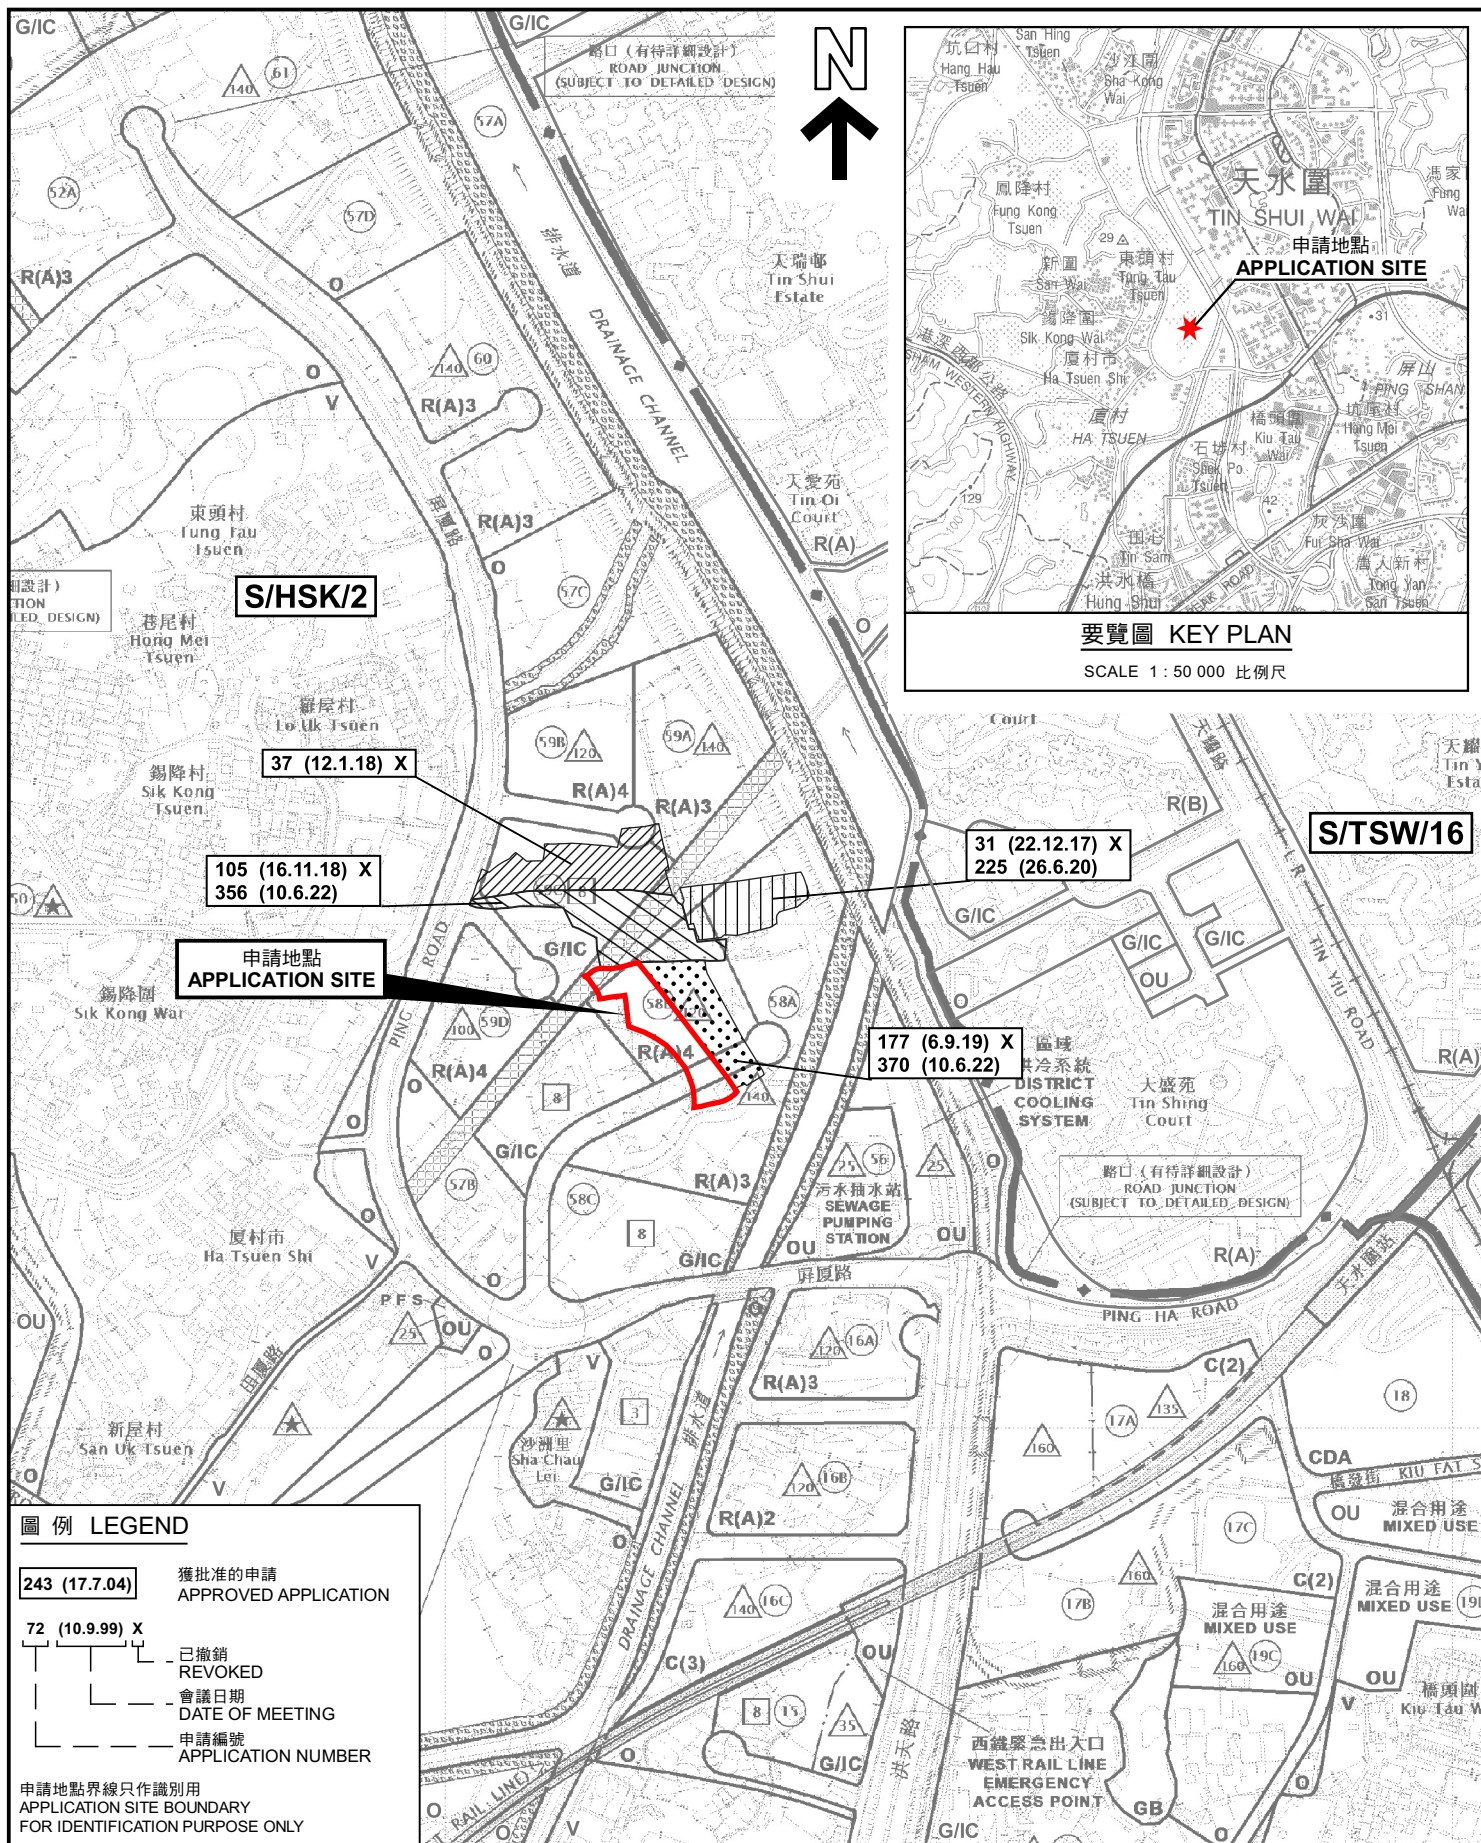

圖例 LEGEND

- 243 (17.7.04) 獲批准的申請 APPROVED APPLICATION
- 72 (10.9.99) X 已撤銷 REVOKED
- 會議日期 DATE OF MEETING
- 申請編號 APPLICATION NUMBER

申請地點界線只作識別用
APPLICATION SITE BOUNDARY
FOR IDENTIFICATION PURPOSE ONLY

位置圖及同類申請 LOCATION PLAN WITH SIMILAR APPLICATIONS

臨時貨倉存放建築機械、建築材料、食品及電子產品(為期3年)
新界元朗厦村丈量約份第125約
地段第1835號(部分)、第1840號(部分)、第1841號B分段(部分)、第1889號(部分)、第1890號(部分)、
第1891號餘段(部分)、第1893號餘段、第1894號(部分)、第1895號餘段(部分)及第1911號和毗連政府土地
TEMPORARY WAREHOUSE FOR STORAGE OF CONSTRUCTION MACHINERY, CONSTRUCTION
MATERIAL, FOOD AND ELECTRONIC GOODS FOR A PERIOD OF 3 YEARS
LOTS 1835 (PART), 1840 (PART), 1841 S.B (PART), 1889 (PART), 1890 (PART),
1891 RP (PART), 1893 RP, 1894 (PART), 1895 RP (PART) AND 1911 IN D.D.125
AND ADJOINING GOVERNMENT LAND, HA TSUEN, YUEN LONG, N.T.

SCALE 1: 7 500 比例尺

米 100 0 100 200 300 米
METRES


規劃署
PLANNING
DEPARTMENT



參考編號
REFERENCE No.
A/HSK/387

圖 PLAN
A-1a

本摘要圖於2022年7月28日擬備，
所根據的資料為於2018年10月16日
核准的分區計劃大綱圖編號 S/HSK/2
EXTRACT PLAN PREPARED ON 28.7.2022
BASED ON OUTLINE ZONING PLAN No.
S/HSK/2 APPROVED ON 16.10.2018

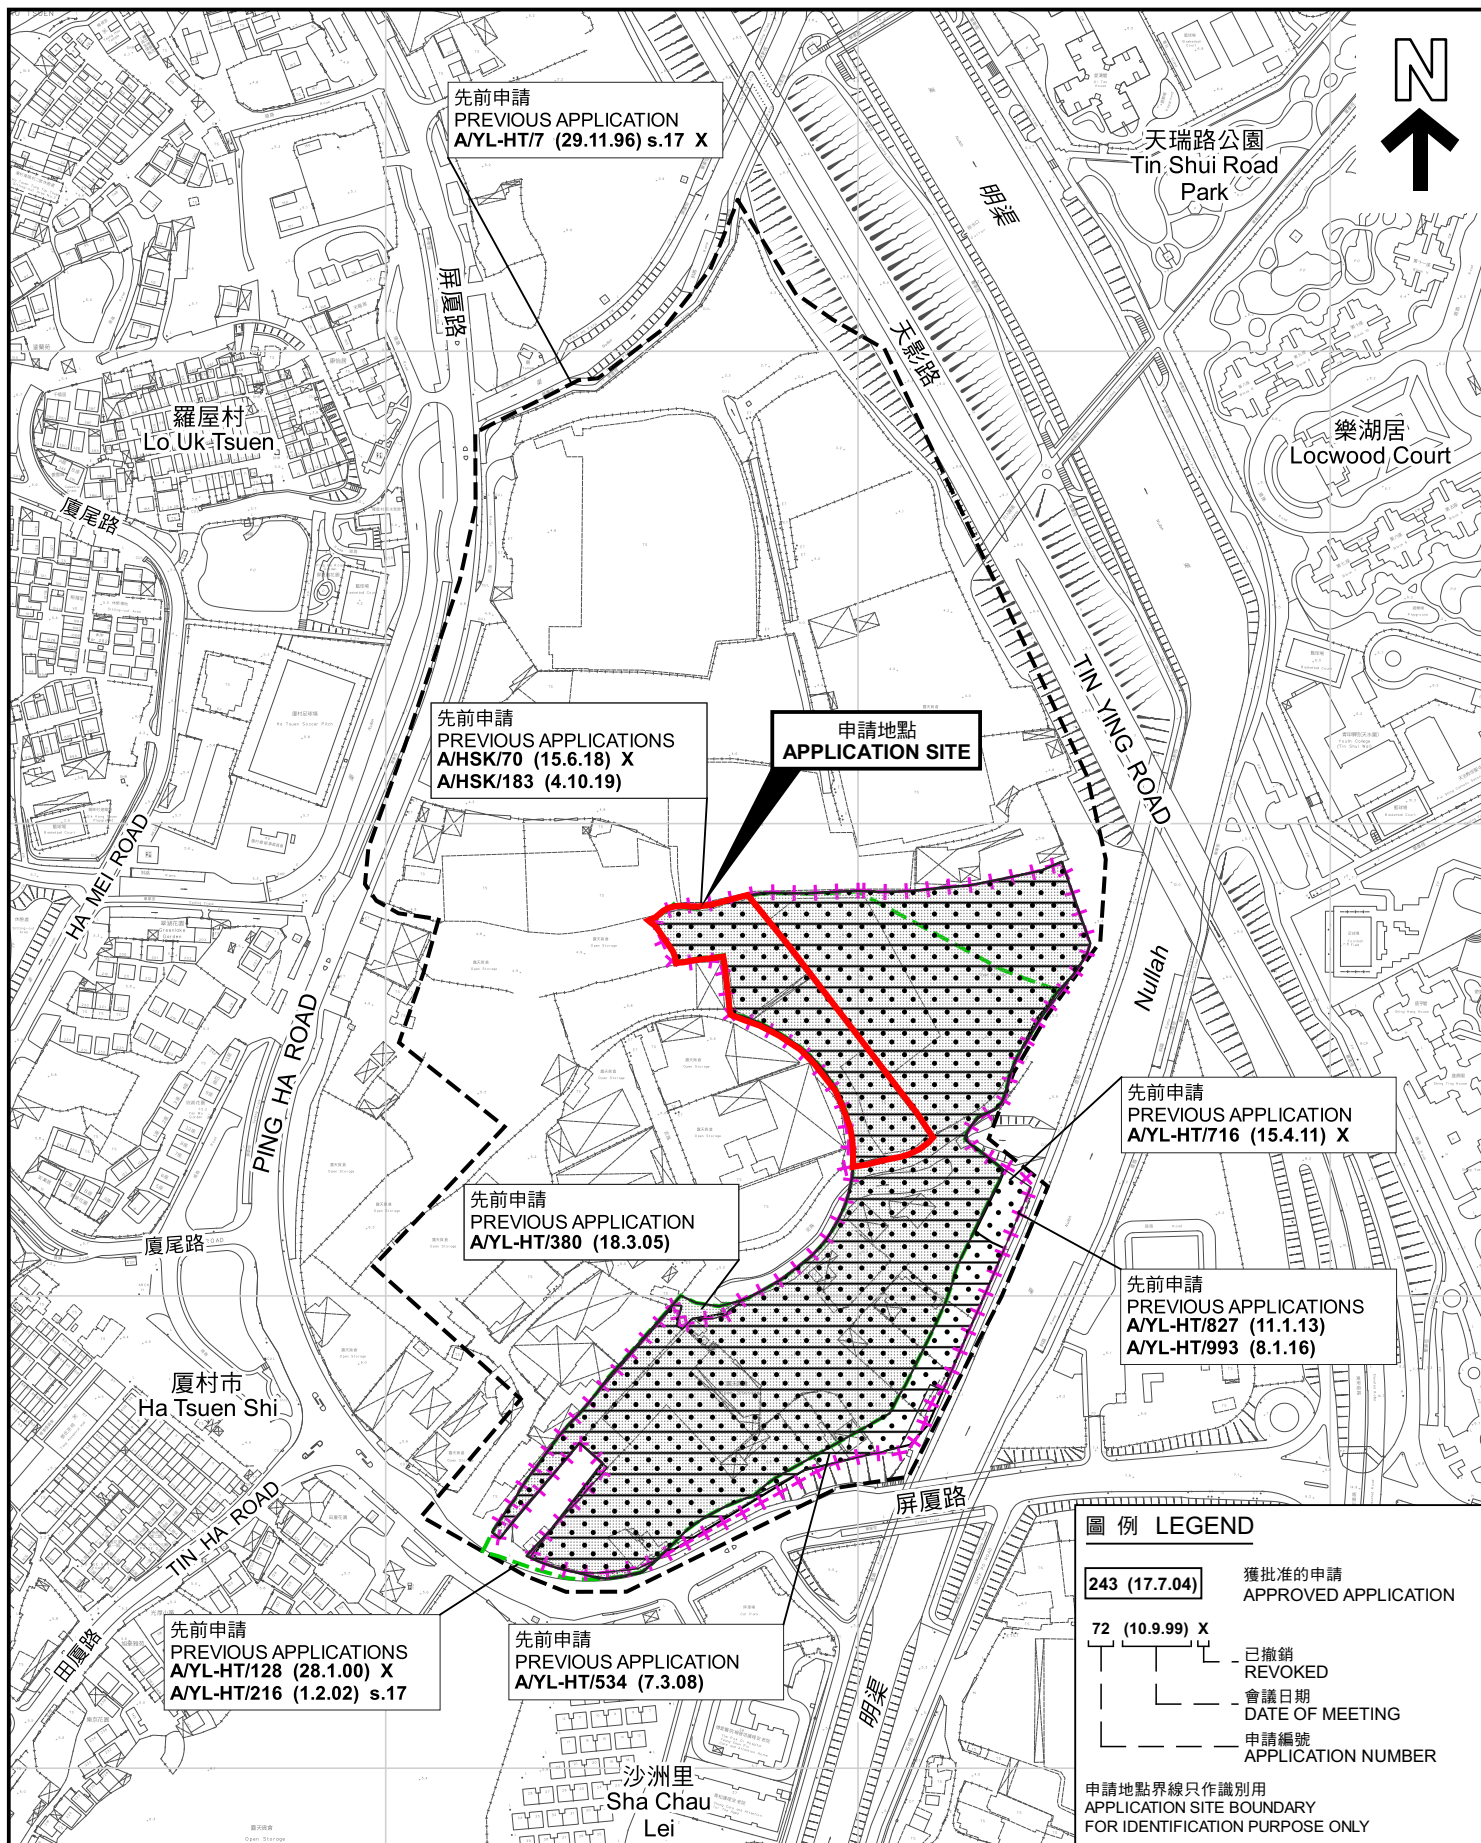

先前申請圖 PREVIOUS APPLICATIONS PLAN

臨時貨倉存放建築機械、建築材料、食品及電子產品(為期3年)
新界元朗厦村丈量約份第125約

地段第1835號(部分)、第1840號(部分)、第1841號B段(部分)、第1889號(部分)、第1890號(部分)、第1891號餘段(部分)、第1893號餘段、第1894號(部分)、第1895號餘段(部分)及第1911號毗連政府土地
TEMPORARY WAREHOUSE FOR STORAGE OF CONSTRUCTION MACHINERY, CONSTRUCTION MATERIAL, FOOD AND ELECTRONIC GOODS FOR A PERIOD OF 3 YEARS
LOTS 1835 (PART), 1840 (PART), 1841 S.B (PART), 1889 (PART), 1890 (PART), 1891 RP (PART), 1893 RP, 1894 (PART), 1895 RP (PART) AND 1911 IN D.D. 125 AND ADJOINING GOVERNMENT LAND, HA TSUEN, YUEN LONG, N.T.

SCALE 1: 4 000 比例尺

米 80 0 80 160 米
METRES


規 劃 署
PLANNING
DEPARTMENT



參考編號
REFERENCE No.
A/HSK/387

圖 PLAN
A-1b

本摘要圖於2022年7月14日擬備，所根據的資料為測量圖編號 6-NW-2D、3C、7B、7D、8A 及 8C
EXTRACT PLAN PREPARED ON 14.7.2022
BASED ON SURVEY SHEETS No. 6-NW-2D, 3C, 7B, 7D, 8A & 8C

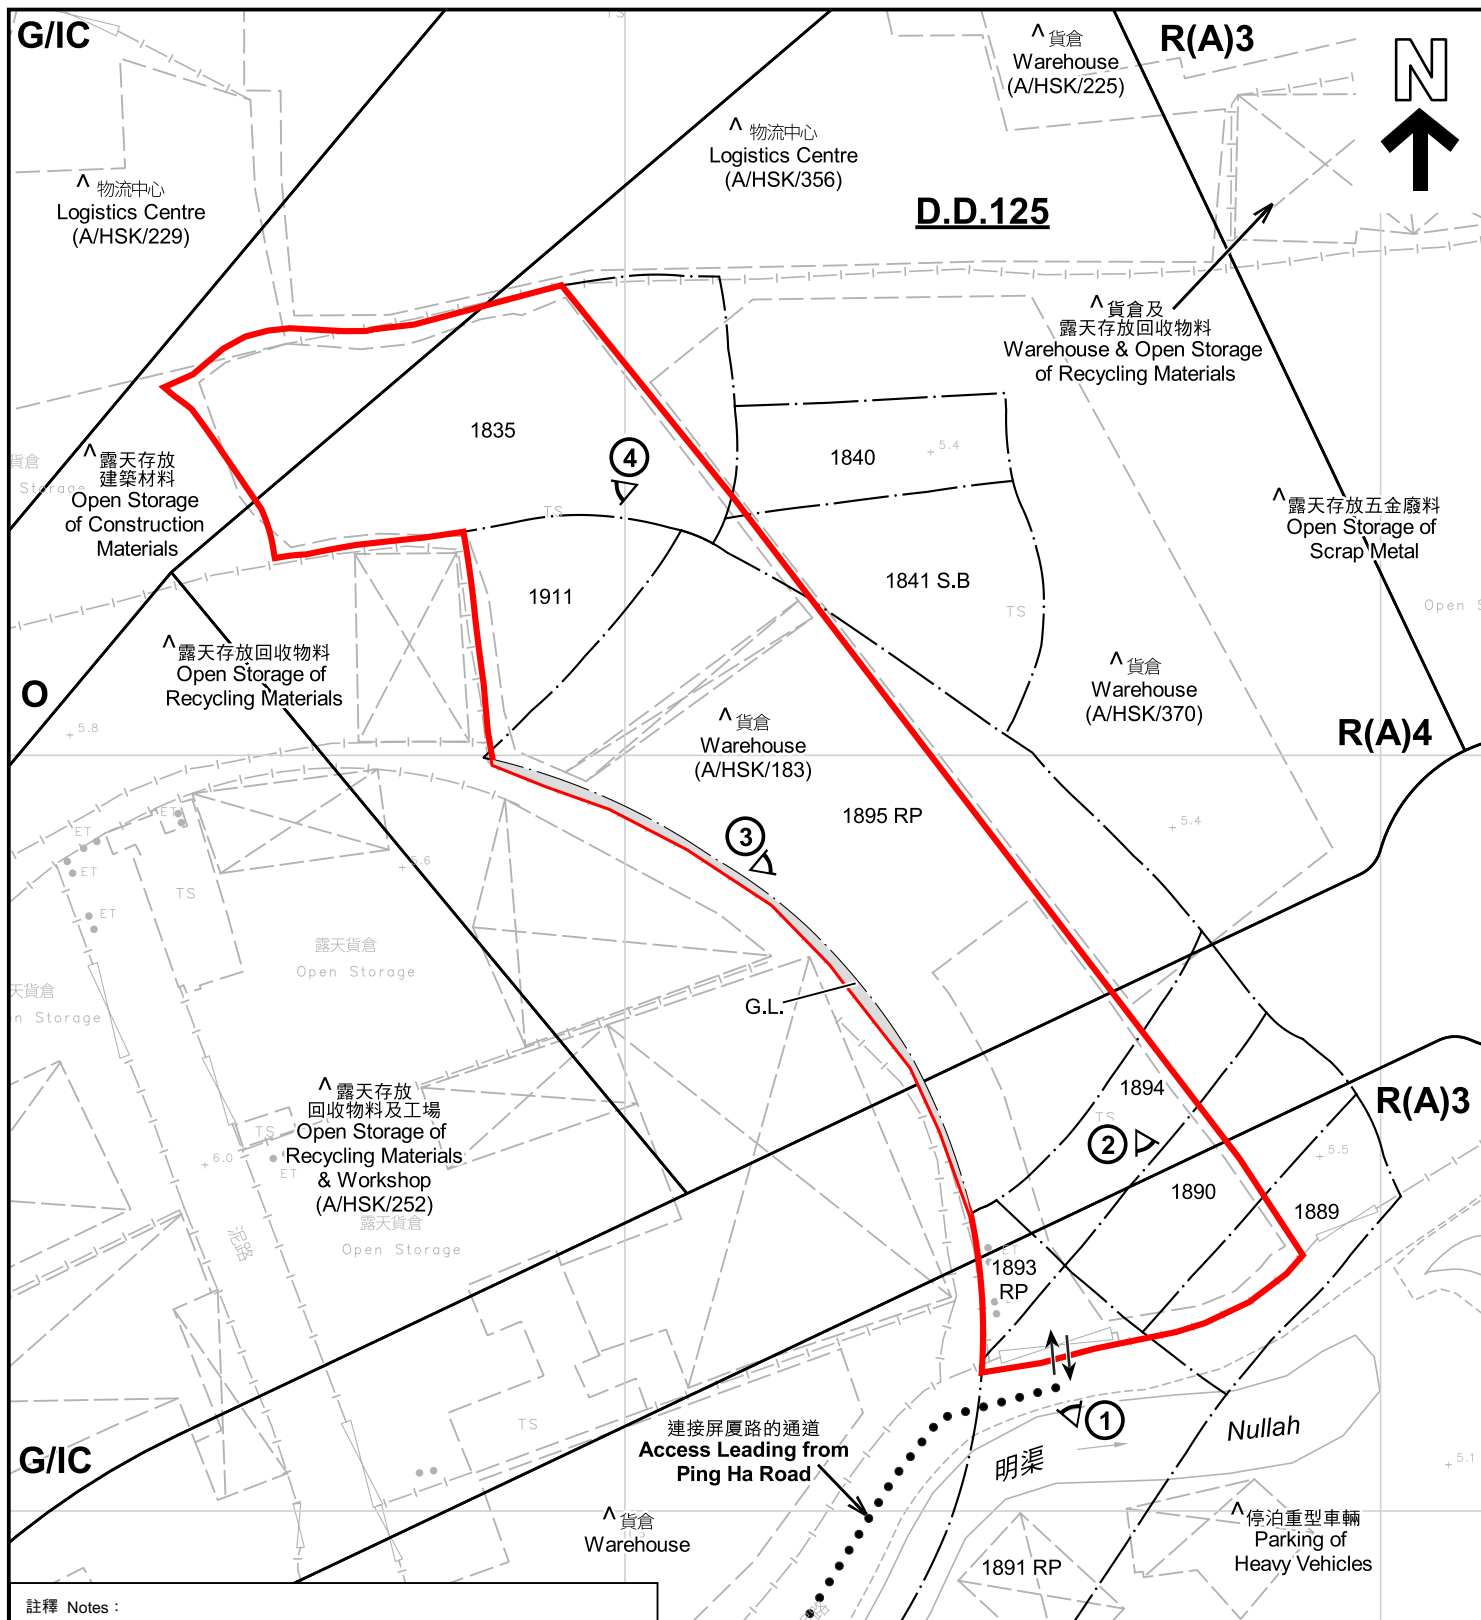

註釋 Notes :

- (1) 2022年7月5日勘測的土地用途
Land uses shown on this plan are in accordance with the land use survey conducted by the Planning Department on 5.7.2022
- (2) * 土地用途跟1992年3月勘測的土地用途一致
Indicates that the use is the same as that revealed by the land use survey conducted by the Planning Department in Mar 1992
- (3) ^ 土地用途跟1992年3月勘測的土地用途有別
Indicates that the use is different from that revealed by the land use survey conducted by the Planning Department in Mar 1992

圖例 LEGEND

- | | |
|---|---|
| 申請地點 (界線只作識別用)
APPLICATION SITE (BOUNDARY FOR IDENTIFICATION PURPOSE ONLY) | O 休憩用地
OPEN SPACE |
| R(A) 住宅(甲類)
RESIDENTIAL (GROUP A) | G.L. 政府土地
GOVERNMENT LAND |
| G/IC 政府、機構或社區
GOVERNMENT, INSTITUTION OR COMMUNITY | ① 實地照片的觀景點
VIEWING POINT OF SITE PHOTO |
| | 入口/出口
INGRESS / EGRESS |

平面圖 SITE PLAN

臨時貨倉存放建築機械、建築材料、食品及電子產品(為期3年)
新界元朗厦村丈量約份第125約

地段第1835號(部分)、第1840號(部分)、第1841號B分段(部分)、第1889號(部分)、第1890號(部分)、第1891號餘段(部分)、第1893號餘段、第1894號(部分)、第1895號餘段(部分)及第1911號和毗連政府土地
TEMPORARY WAREHOUSE FOR STORAGE OF CONSTRUCTION MACHINERY, CONSTRUCTION MATERIAL, FOOD AND ELECTRONIC GOODS FOR A PERIOD OF 3 YEARS
LOTS 1835 (PART), 1840 (PART), 1841 S.B (PART), 1889 (PART), 1890 (PART), 1891 RP (PART), 1893 RP, 1894 (PART), 1895 RP (PART) AND 1911 IN D.D.125 AND ADJOINING GOVERNMENT LAND, HA TSUEN, YUEN LONG, N.T.

SCALE 1:1 000 比例尺

米 20 0 20 40 米
METRES

規劃署
PLANNING
DEPARTMENT



參考編號
REFERENCE No.
A/HSK/387

圖 PLAN
A-2

本摘要圖於2022年7月14日擬備，所根據的資料為測量圖編號 6-NW-7B
EXTRACT PLAN PREPARED ON 14.7.2022
BASED ON SURVEY SHEET No.
6-NW-7B



圖例 LEGEND



申請地點(界線只作識別用)
APPLICATION SITE
(BOUNDARY FOR IDENTIFICATION
PURPOSE ONLY)

本摘要圖於2022年7月11日擬備，所根據的資料為地政總署於2021年1月19日拍得的航攝照片編號 E131240C
EXTRACT PLAN PREPARED ON 11.7.2022
BASED ON AERIAL PHOTO No.
E131240C TAKEN ON 19.1.2021
BY LANDS DEPARTMENT

航攝照片 AERIAL PHOTO

臨時貨倉存放建築機械、建築材料、食品及電子產品(為期3年)
新界元朗屏廈村丈量約份第125約

地段第1835號(部分)、第1840號(部分)、第1841號B分段(部分)、第1889號(部分)、第1890號(部分)、
第1891號餘段(部分)、第1893號餘段、第1894號(部分)、第1895號餘段(部分)及第1911號毗連政府土地
TEMPORARY WAREHOUSE FOR STORAGE OF CONSTRUCTION MACHINERY, CONSTRUCTION
MATERIAL, FOOD AND ELECTRONIC GOODS FOR A PERIOD OF 3 YEARS
LOTS 1835 (PART), 1840 (PART), 1841 S.B (PART), 1889 (PART), 1890 (PART),
1891 RP (PART), 1893 RP, 1894 (PART), 1895 RP (PART) AND 1911 IN D.D. 125
AND ADJOINING GOVERNMENT LAND, HA TSUEN, YUEN LONG, N.T.

規劃署
PLANNING
DEPARTMENT



參考編號
REFERENCE No.
A/HSK/387

圖 PLAN
A-3

申請地點
APPLICATION SITE



實地照片 SITE PHOTOS

臨時貨倉存放建築機械、建築材料、食品及電子產品(為期3年)
新界元朗屬村丈量約份第125約

地段第1835號(部分)、第1840號(部分)、第1841號B分段(部分)、第1889號(部分)、第1890號(部分)、
第1891號餘段(部分)、第1893號餘段、第1894號(部分)、第1895號餘段(部分)及第1911號毗連政府土地
TEMPORARY WAREHOUSE FOR STORAGE OF CONSTRUCTION MACHINERY, CONSTRUCTION
MATERIAL, FOOD AND ELECTRONIC GOODS FOR A PERIOD OF 3 YEARS
LOTS 1835 (PART), 1840 (PART), 1841 S.B (PART), 1889 (PART), 1890 (PART),
1891 RP (PART), 1893 RP, 1894 (PART), 1895 RP (PART) AND 1911 IN D.D.125
AND ADJOINING GOVERNMENT LAND, HA TSUEN, YUEN LONG, N.T.

規劃署
PLANNING
DEPARTMENT



參考編號
REFERENCE No.
A/HSK/387

圖 PLAN
A-4a

本圖於2022年7月12日擬備，所根據的
資料為攝於2022年7月5日的實地照片
PLAN PREPARED ON 12.7.2022
BASED ON SITE PHOTOS
TAKEN ON 5.7.2022

3



4



實地照片 SITE PHOTOS

臨時貨倉存放建築機械、建築材料、食品及電子產品(為期3年)
新界元朗廣村丈量約份第125約

地段第1835號(部分)、第1840號(部分)、第1841號B分段(部分)、第1889號(部分)、第1890號(部分)、
第1891號餘段(部分)、第1893號餘段、第1894號(部分)、第1895號餘段(部分)及第1911號和毗連政府土地
TEMPORARY WAREHOUSE FOR STORAGE OF CONSTRUCTION MACHINERY, CONSTRUCTION
MATERIAL, FOOD AND ELECTRONIC GOODS FOR A PERIOD OF 3 YEARS
LOTS 1835 (PART), 1840 (PART), 1841 S.B (PART), 1889 (PART), 1890 (PART),
1891 RP (PART), 1893 RP, 1894 (PART), 1895 RP (PART) AND 1911 IN D.D.125
AND ADJOINING GOVERNMENT LAND, HA TSUEN, YUEN LONG, N.T.

規 劃 署
PLANNING
DEPARTMENT



參考編號
REFERENCE No.
A/HSK/387

圖 PLAN
A-4b

本圖於2022年7月14日擬備，所根據的
資料為攝於2022年7月5日的實地照片
PLAN PREPARED ON 14.7.2022
BASED ON SITE PHOTOS
TAKEN ON 5.7.2022