



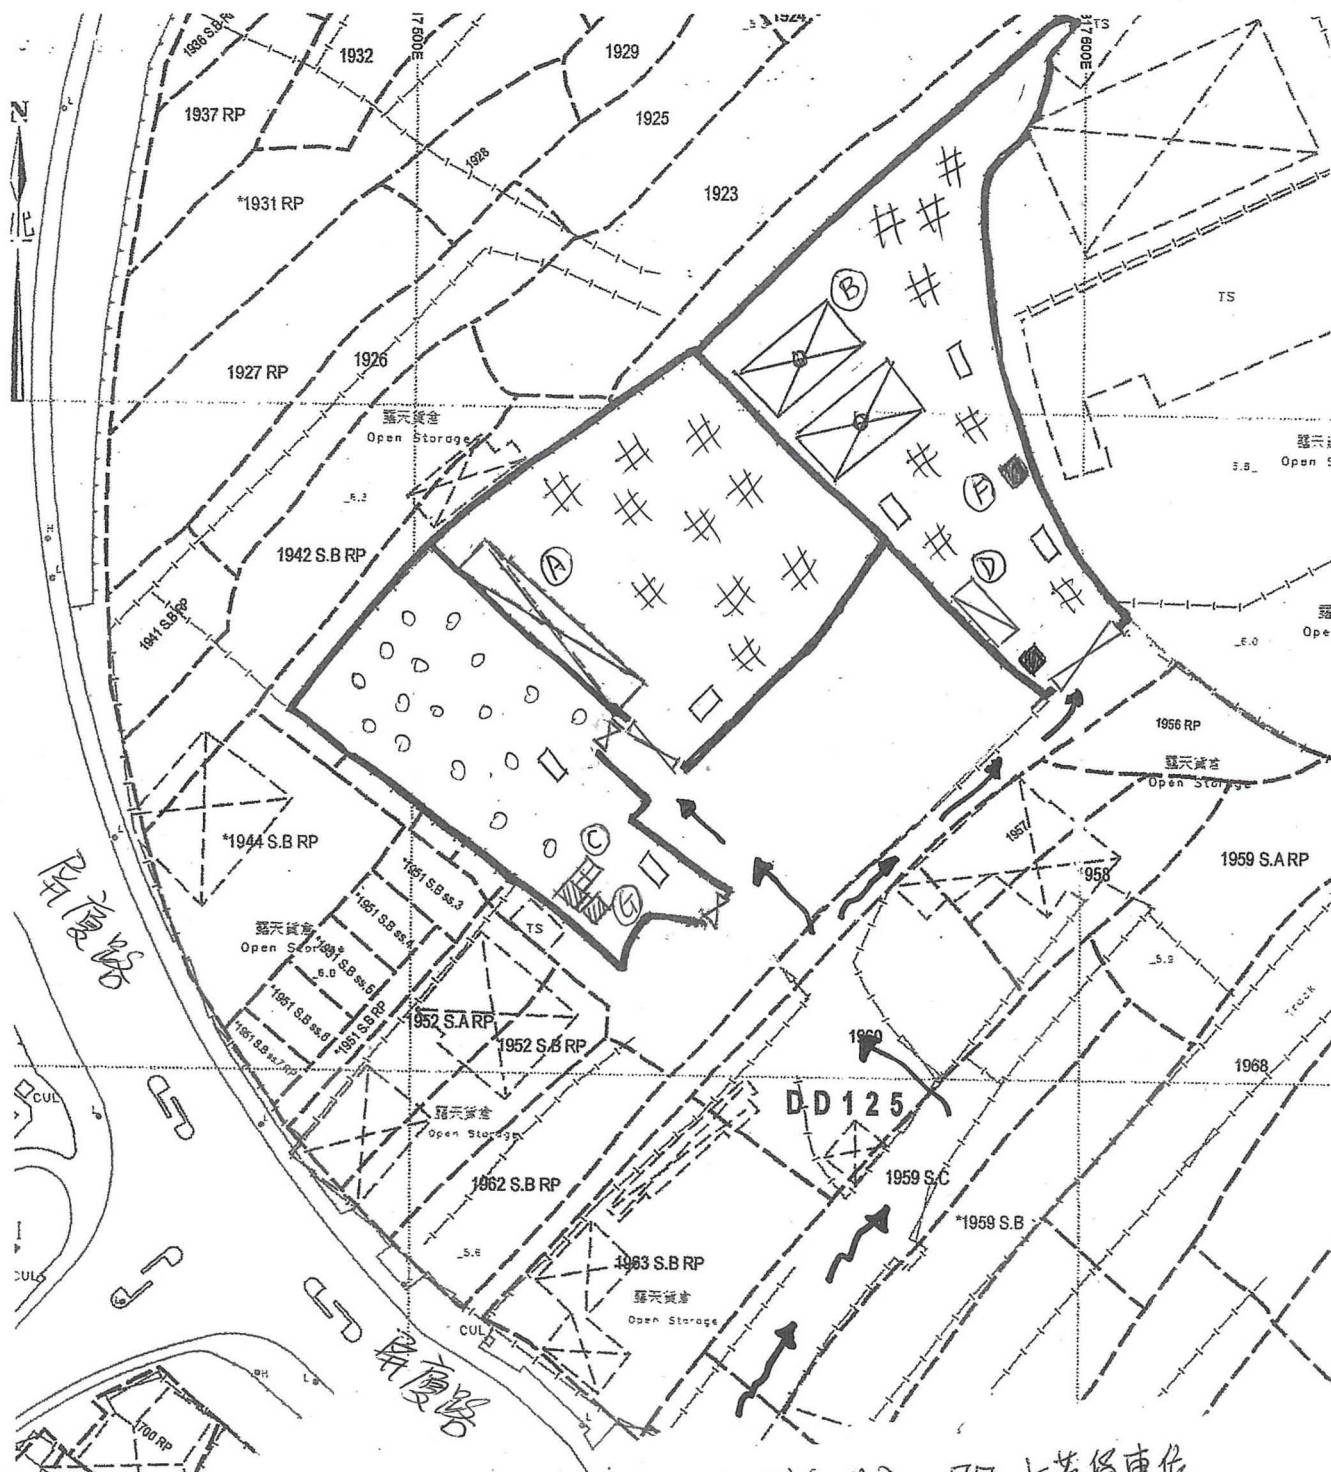

- (F) 5坪3米X2.5米 電鍍房
 (C) 25坪3米X2.5米高上蓋(貯存工具) □□ 上落貨車位
 (B) 265坪3米X7米高上蓋(存放機械項)
 (A) 230坪3米X8.5米高上蓋(存放機械項)
 (G) 15坪3米X4.8米高2層及底貨櫃 (D) 140坪3米X7米高上蓋(同上) → 車輛通道
 (E) 申請地盤

註: 上蓋A、B、C 層設置 附屬工場
 井井 建築材料/機械/膠樽擺放處
 〇〇 環保回收/五金廢料擺放處

< 申請編號 = TPB/A/HSK/399 >

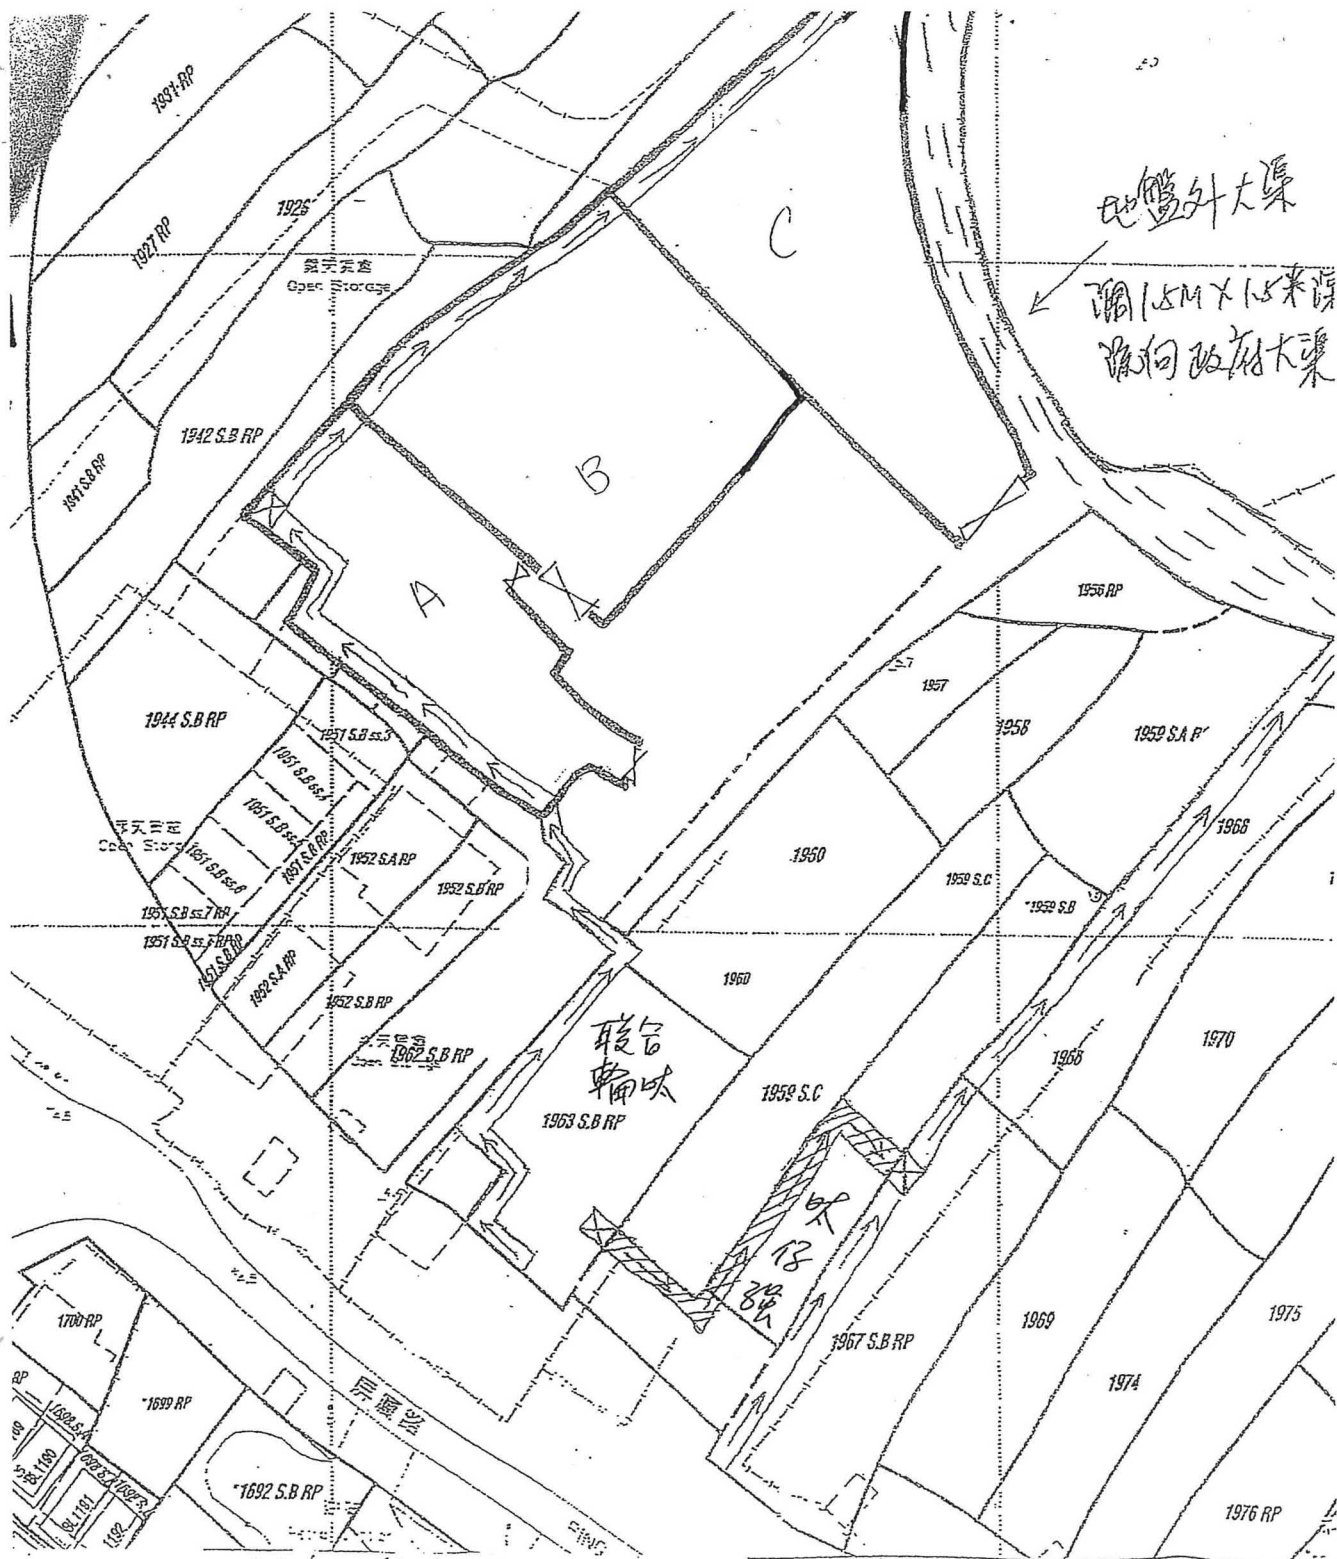


□ ABC - 申請地盤 新界元朗廈村 DD125 67-1903 RP, 1905 RP, 1921, 1922 RP (部份), 1943 (部份), 1945 (部份), 1946, 1947 (部份), 1948 (部份), 1949 (部份), 1950 (部份), 1953 (部份), 1954 (部份), 1955 RP (部份), 1961 (部份) 及毗連政府土地

== 1米x1米深自設排水渠道 ☒ 自設沙井, 阻隔沙泥, 令排水渠暢通

--- 地盤外1.5米x1.5米深大渠, 流向政府大渠

△ 地盤出入口

< 舊申請已批核渠務圖 >

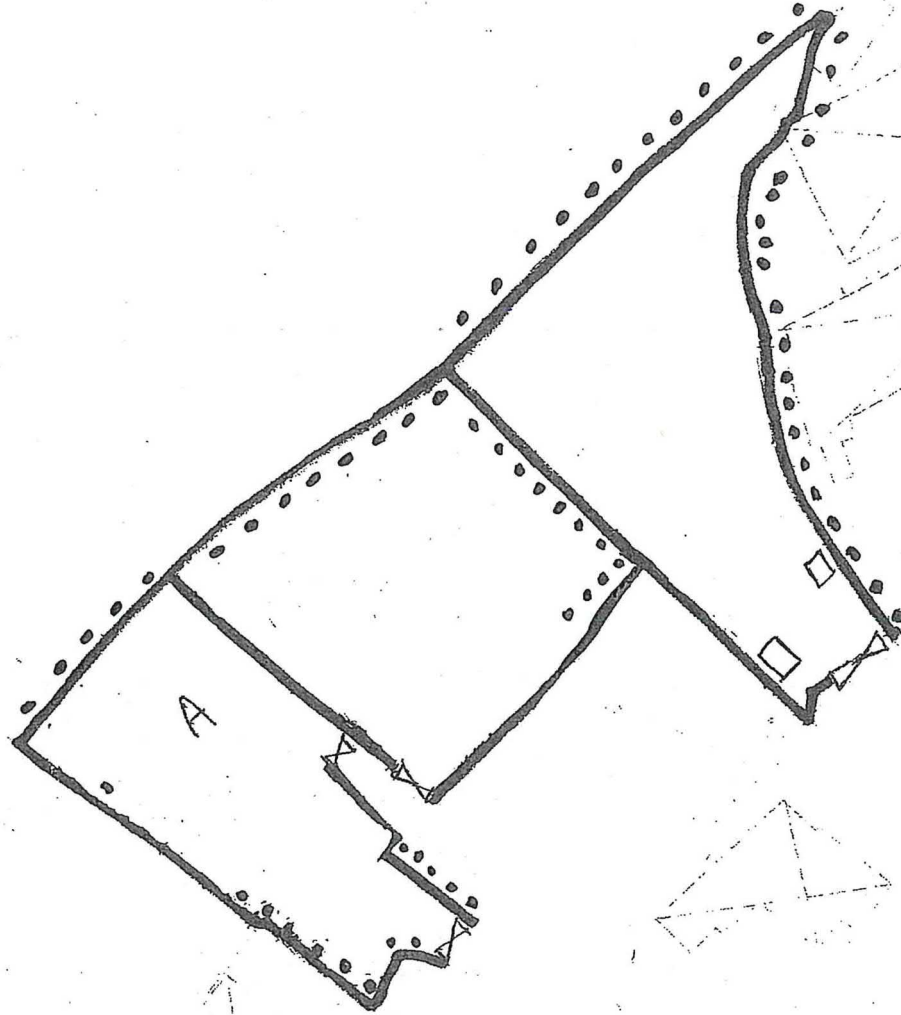

(舊申請已批授)


申請編號 = TPB/A/YL-HT/1002

<美化環境植樹圖>

●●● 地盤原有樹木(細葉榕)
 X 地盤出入口

□ 中電大火牛及電箱

一 現存樹木為細葉榕共70棵原有樹(成年樹)

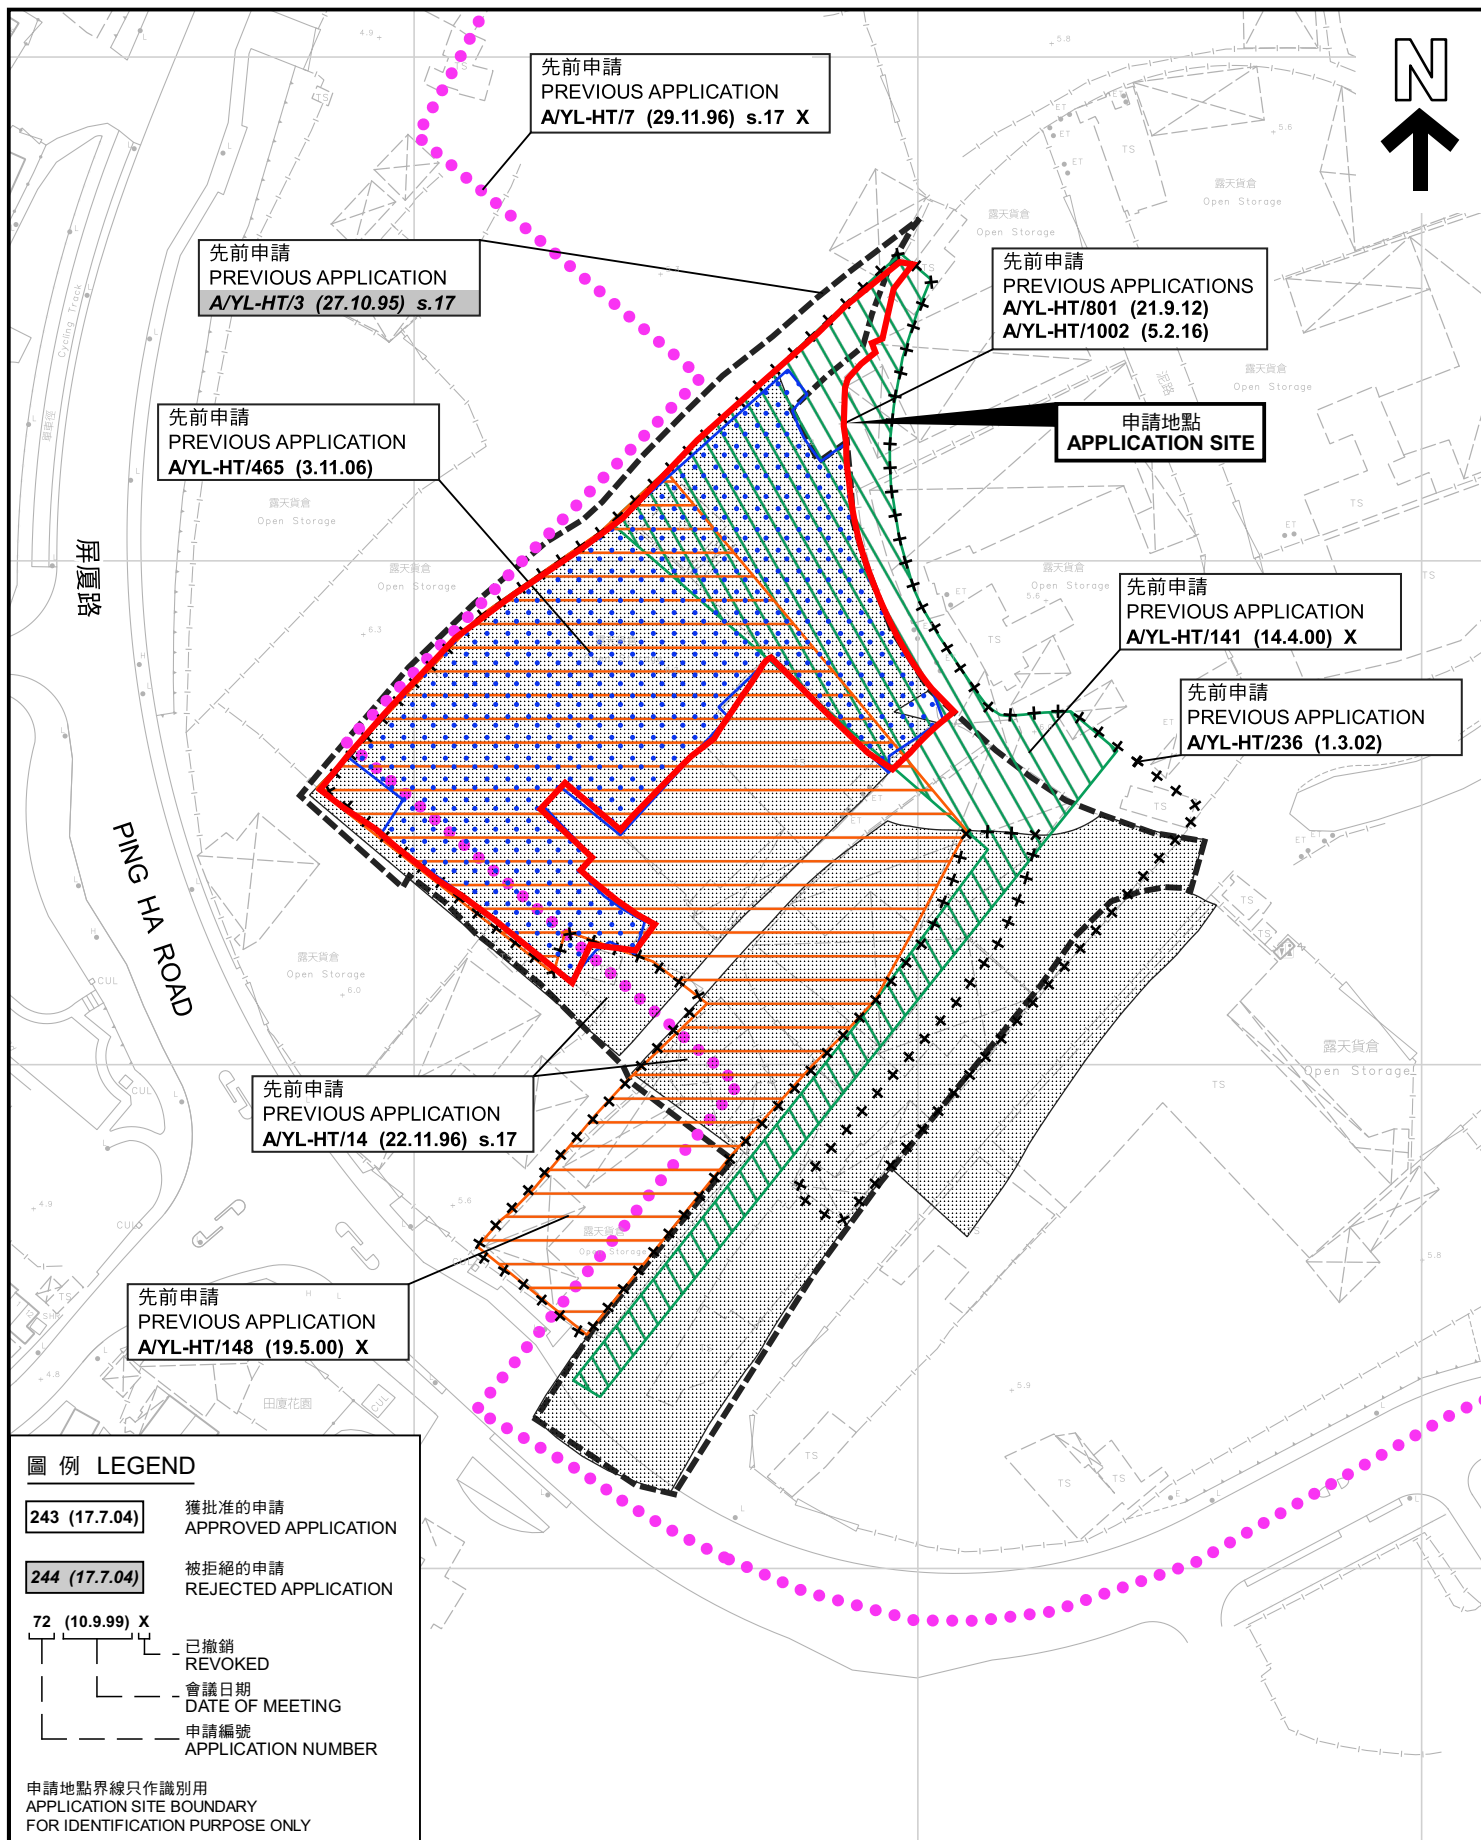

先前申請圖 PREVIOUS APPLICATIONS PLAN

擬議臨時露天存放建築材料、建築機械及循環再造物料(塑膠及五金)連附屬工場(為期3年)
元朗厦村丈量約份第125約地段第1903號餘段、第1905號餘段、
第1921號、第1922號餘段(部分)、第1943號(部分)、第1945號(部分)、
第1946號、第1947號(部分)、第1948號(部分)、第1949號(部分)、第1950號(部分)、
第1953號(部分)、第1954號(部分)、第1955號餘段(部分)及第1961號餘段(部分)和毗連政府土地
PROPOSED TEMPORARY OPEN STORAGE OF CONSTRUCTION MATERIALS,
CONSTRUCTION MACHINERY AND RECYCLABLE MATERIALS (PLASTIC AND METAL)
WITH ANCILLARY WORKSHOP FOR A PERIOD OF 3 YEARS
LOTS 1903 RP, 1905 RP, 1921, 1922 RP (PART), 1943 (PART), 1945 (PART), 1946, 1947 (PART),
1948 (PART), 1949 (PART), 1950 (PART), 1953 (PART), 1954 (PART), 1955 RP (PART)
AND 1961 RP (PART) IN D.D.125 AND ADJOINING GOVERNMENT LAND, HA TSUEN, YUEN LONG
SCALE 1:1 500 比例尺

米 25 0 25 50 米
METRES


規劃署
PLANNING
DEPARTMENT



參考編號
REFERENCE No.
A/HSK/399

圖 PLAN
A-1b

本摘要圖於2022年9月5日擬備，所根據的
資料為測量圖編號 6-NW-7B 及 6-NW-7D
EXTRACT PLAN PREPARED ON 5.9.2022
BASED ON SURVEY SHEETS No.
6-NW-7B & 6-NW-7D

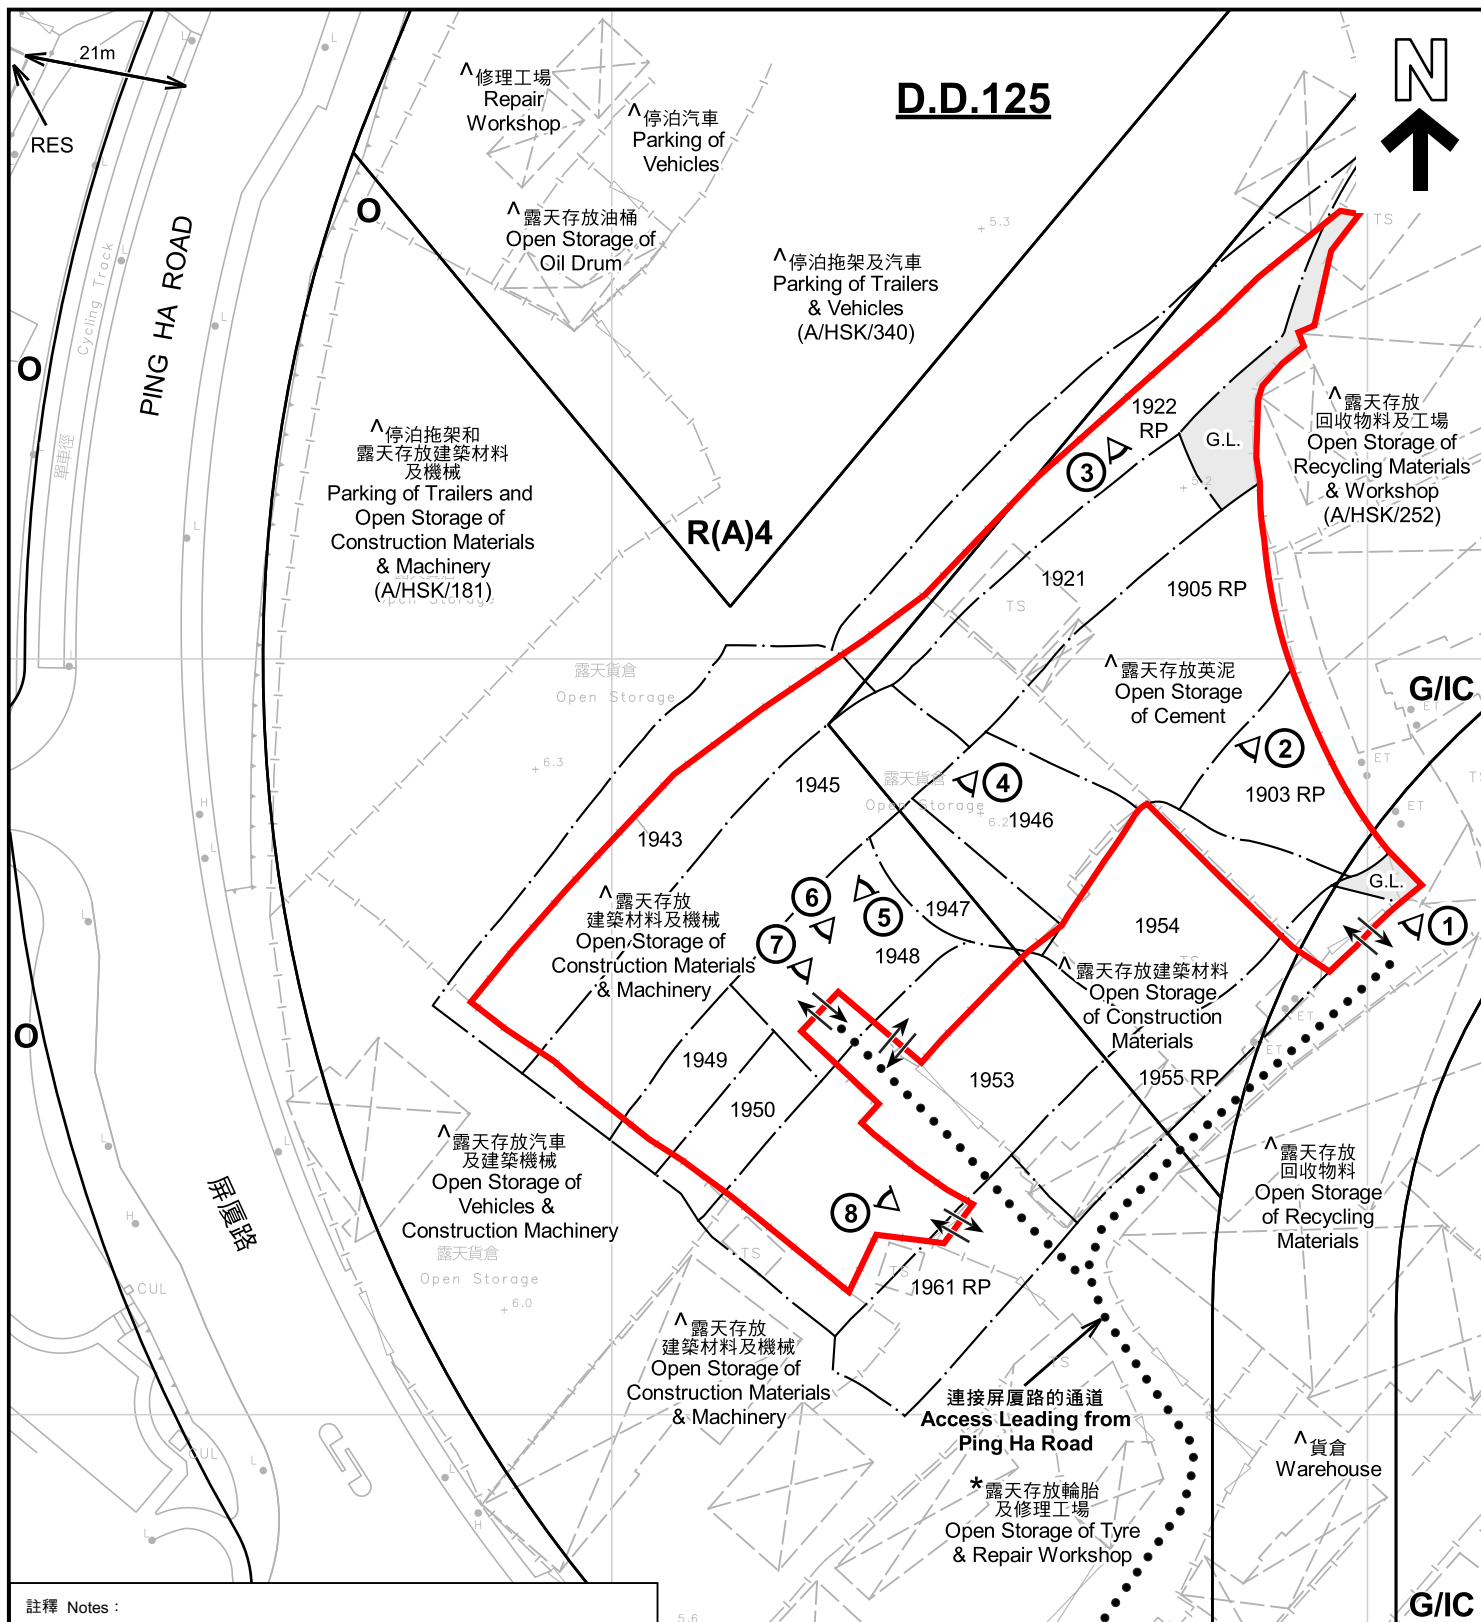

註釋 Notes :

- (1) 2022年8月16日勘測的土地用途
Land uses shown on this plan are in accordance with the land use survey conducted by the Planning Department on 16.8.2022
- (2) * 土地用途跟1992年3月勘測的土地用途一致
Indicates that the use is the same as that revealed by the land use survey conducted by the Planning Department in Mar 1992
- (3) ^ 土地用途跟1992年3月勘測的土地用途有別
Indicates that the use is different from that revealed by the land use survey conducted by the Planning Department in Mar 1992

圖例 LEGEND

- 申請地點 (界線只作識別用)
APPLICATION SITE (BOUNDARY FOR IDENTIFICATION PURPOSE ONLY)
- R(A)
住宅(甲類)
RESIDENTIAL (GROUP A)
- G/I/C
政府、機構或社區
GOVERNMENT, INSTITUTION OR COMMUNITY

- 休憩用地
OPEN SPACE
- G.L. 政府土地
GOVERNMENT LAND
- RES 住用構築物
RESIDENTIAL STRUCTURES
- ① 實地照片的觀景點
VIEWING POINT OF SITE PHOTO
- ↔ 入口/出口
INGRESS / EGRESS

平面圖 SITE PLAN

擬議臨時露天存放建築材料、建築機械及循環再造物料(塑膠及五金)連附屬工場(為期3年)
元朗厦村丈量約份第125約地段第1903號餘段、第1905號餘段、
第1921號、第1922號餘段(部分)、第1943號(部分)、第1945號(部分)、
第1946號、第1947號(部分)、第1948號(部分)、第1949號(部分)、第1950號(部分)、
第1953號(部分)、第1954號(部分)、第1955號餘段(部分)及第1961號餘段(部分)和毗連政府土地
PROPOSED TEMPORARY OPEN STORAGE OF CONSTRUCTION MATERIALS,
CONSTRUCTION MACHINERY AND RECYCLABLE MATERIALS (PLASTIC AND METAL)
WITH ANCILLARY WORKSHOP FOR A PERIOD OF 3 YEARS
LOTS 1903 RP, 1905 RP, 1921, 1922 RP (PART), 1943 (PART), 1945 (PART), 1946, 1947 (PART),
1948 (PART), 1949 (PART), 1950 (PART), 1953 (PART), 1954 (PART), 1955 RP (PART)
AND 1961 RP (PART) IN D.D.125 AND ADJOINING GOVERNMENT LAND, HA TSUEN, YUEN LONG
SCALE 1:1 000 比例尺

米 METRES 20 0 20 40 米 METRES

規劃署
PLANNING
DEPARTMENT



參考編號
REFERENCE No.
A/HSK/399

圖 PLAN
A-2



圖例 LEGEND



申請地點(界線只作識別用)
APPLICATION SITE
(BOUNDARY FOR IDENTIFICATION
PURPOSE ONLY)

航攝照片 AERIAL PHOTO

擬議臨時露天存放建築材料、建築機械及循環再造物料(塑膠及五金)連附屬工場(為期3年)
元朗厦村丈量約份第125約地段第1903號餘段、第1905號餘段、
第1921號、第1922號餘段(部分)、第1943號(部分)、第1945號(部分)、
第1946號、第1947號(部分)、第1948號(部分)、第1949號(部分)、第1950號(部分)、
第1953號(部分)、第1954號(部分)、第1955號餘段(部分)及第1961號餘段(部分)和毗連政府土地
PROPOSED TEMPORARY OPEN STORAGE OF CONSTRUCTION MATERIALS
CONSTRUCTION MACHINERY AND RECYCLABLE MATERIALS (PLASTIC AND METAL)
WITH ANCILLARY WORKSHOP FOR A PERIOD OF 3 YEARS
LOTS 1903 RP, 1905 RP, 1921, 1922 RP (PART), 1943 (PART), 1945 (PART), 1946, 1947 (PART),
1948 (PART), 1949 (PART), 1950 (PART), 1953 (PART), 1954 (PART), 1955 RP (PART)
AND 1961 RP (PART) IN D.D.125 AND ADJOINING GOVERNMENT LAND, HA TSUEN, YUEN LONG

規劃署
PLANNING
DEPARTMENT



參考編號
REFERENCE No.
A/HSK/399

圖 PLAN
A-3

本摘要圖於2022年8月26日擬備，所根據
的資料為地政總署於2021年1月19日拍得
的航攝照片編號 E131239C
EXTRACT PLAN PREPARED ON 26.8.2022
BASED ON AERIAL PHOTO No.
E131239C TAKEN ON 19.1.2021 BY
LANDS DEPARTMENT



實地照片 SITE PHOTOS

擬議臨時露天存放建築材料、建築機械及循環再造物料(塑膠及五金)連附屬工場(為期3年)
元朗厦村丈量約份第125約地段第1903號餘段、第1905號餘段、
第1921號、第1922號餘段(部分)、第1943號(部分)、第1945號(部分)、
第1946號、第1947號(部分)、第1948號(部分)、第1949號(部分)、第1950號(部分)、
第1953號(部分)、第1954號(部分)、第1955號餘段(部分)及第1961號餘段(部分)和毗連政府土地
PROPOSED TEMPORARY OPEN STORAGE OF CONSTRUCTION MATERIALS
CONSTRUCTION MACHINERY AND RECYCLABLE MATERIALS (PLASTIC AND METAL)
WITH ANCILLARY WORKSHOP FOR A PERIOD OF 3 YEARS
LOTS 1903 RP, 1905 RP, 1921, 1922 RP (PART), 1943 (PART), 1945 (PART), 1946, 1947 (PART),
1948 (PART), 1949 (PART), 1950 (PART), 1953 (PART), 1954 (PART), 1955 RP (PART)
AND 1961 RP (PART) IN D.D.125 AND ADJOINING GOVERNMENT LAND, HA TSUEN, YUEN LONG

規劃署
PLANNING
DEPARTMENT



參考編號
REFERENCE No.
A/HSK/399

圖 PLAN
A-4a

本圖於2022年8月26日擬備，所根據的
資料為攝於2022年8月16日的實地照片
PLAN PREPARED ON 26.8.2022
BASED ON SITE PHOTOS
TAKEN ON 16.8.2022



實地照片 SITE PHOTOS

擬議臨時露天存放建築材料、建築機械及循環再造物料(塑膠及五金)連附屬工場(為期3年)
元朗厦村丈量約份第125約地段第1903號餘段、第1905號餘段、
第1921號、第1922號餘段(部分)、第1943號(部分)、第1945號(部分)、
第1946號、第1947號(部分)、第1948號(部分)、第1949號(部分)、第1950號(部分)、
第1953號(部分)、第1954號(部分)、第1955號餘段(部分)及第1961號餘段(部分)和毗連政府土地
PROPOSED TEMPORARY OPEN STORAGE OF CONSTRUCTION MATERIALS
CONSTRUCTION MACHINERY AND RECYCLABLE MATERIALS (PLASTIC AND METAL)
WITH ANCILLARY WORKSHOP FOR A PERIOD OF 3 YEARS
LOTS 1903 RP, 1905 RP, 1921, 1922 RP (PART), 1943 (PART), 1945 (PART), 1946, 1947 (PART),
1948 (PART), 1949 (PART), 1950 (PART), 1953 (PART), 1954 (PART), 1955 RP (PART)
AND 1961 RP (PART) IN D.D.125 AND ADJOINING GOVERNMENT LAND, HA TSUEN, YUEN LONG

規劃署
PLANNING
DEPARTMENT



參考編號
REFERENCE No.
A/HSK/399

圖 PLAN
A-4b

本圖於2022年8月26日擬備，所根據的
資料為攝於2022年8月16日的實地照片
PLAN PREPARED ON 26.8.2022
BASED ON SITE PHOTOS
TAKEN ON 16.8.2022