


N

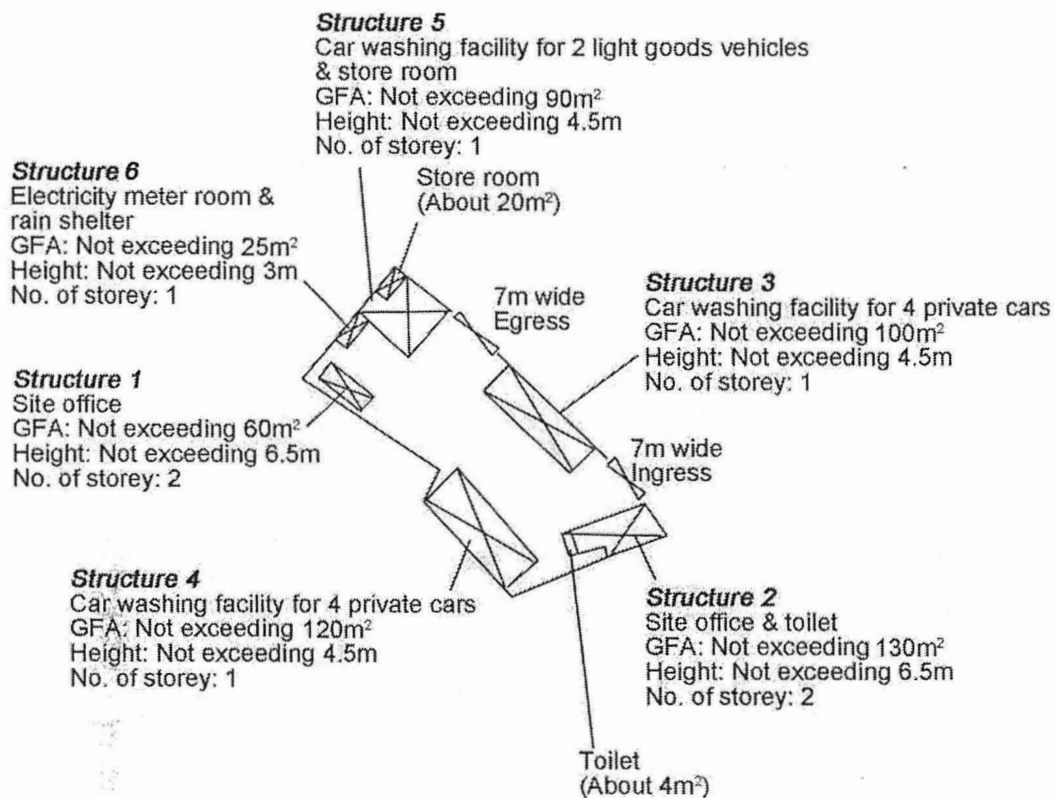


Project 項目名稱: Proposed Temporary Shop and Services (Car Beauty Service) for a Period of 3 Years at Lots 822 (Part), 835 S.B RP (Part), 854 S.A RP (Part), 854 S.B ss.1 (Part), 854 S.B ss.2 RP (Part) in D.D. 125, Ping Ha Road, Yuen Long, N.T.	Drawing Title 圖目: Proposed Layout Plan Drawing No. 圖號: Figure 3	Remarks 備註: Scale 比例: 1:1000
--	---	--

(摘錄自申請人於 5.8.2022 呈交的申請書)
(Extract from Applicant's Submission of 5.8.2022)

參考編號
REFERENCE No.
A/HSK/400

繪圖 DRAWING
A-1

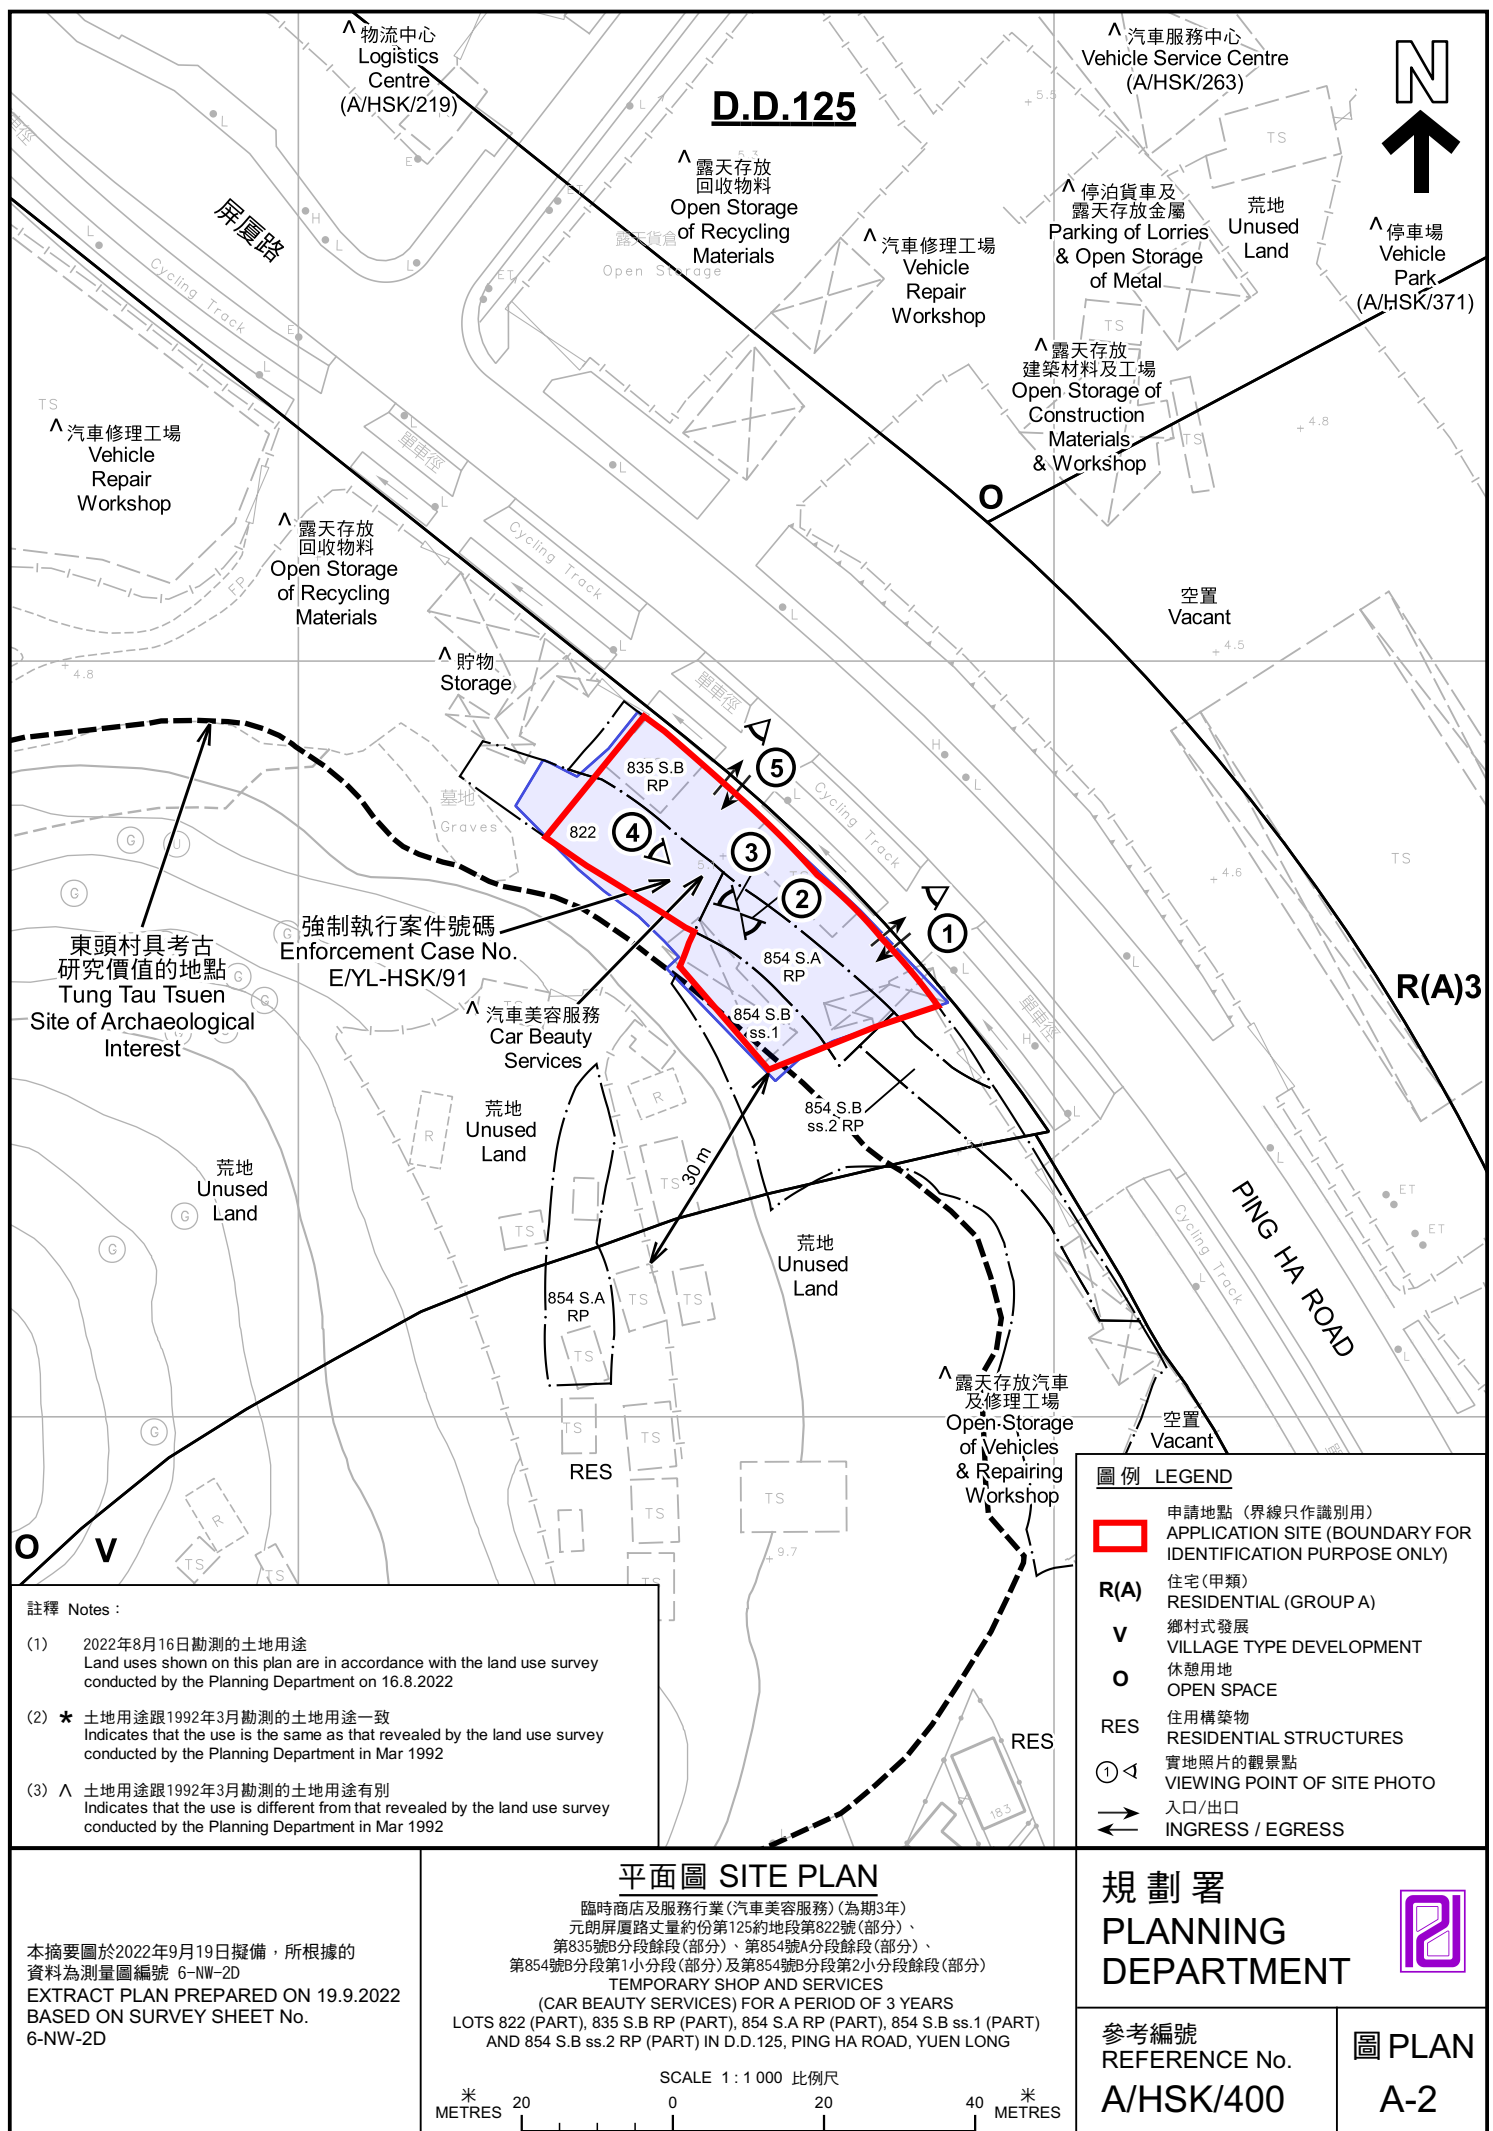



圖例 LEGEND



申請地點(界線只作識別用)
APPLICATION SITE
(BOUNDARY FOR IDENTIFICATION
PURPOSE ONLY)

本摘要圖於2022年9月16日擬備，所根據的資料為地政總署於2021年7月24日拍得的航攝照片編號 E140430C
EXTRACT PLAN PREPARED ON 16.9.2022
BASED ON AERIAL PHOTO No.
E140430C TAKEN ON 24.7.2021 BY
LANDS DEPARTMENT

航攝照片 AERIAL PHOTO

臨時商店及服務行業(汽車美容服務)(為期3年)
元朗屏風路丈量約份第125約地段第822號(部分)、
第835號B分段餘段(部分)、第854號A分段餘段(部分)、
第854號B分段第1小分段(部分)及第854號B分段第2小分段餘段(部分)
TEMPORARY SHOP AND SERVICES
(CAR BEAUTY SERVICES) FOR A PERIOD OF 3 YEARS
LOTS 822 (PART), 835 S.B RP (PART), 854 S.A RP (PART), 854 S.B ss.1 (PART)
AND 854 S.B ss.2 RP (PART) IN D.D.125, PING HA ROAD, YUEN LONG

規劃署
PLANNING
DEPARTMENT



參考編號
REFERENCE No.
A/HSK/400

圖 PLAN
A-3

申請地點
APPLICATION SITE



實地照片 SITE PHOTOS

臨時商店及服務行業(汽車美容服務)(為期3年)
元朗屏廈路丈量約份第125約地段第822號(部分)、
第835號B分段餘段(部分)、第854號A分段餘段(部分)、
第854號B分段第1小分段(部分)及第854號B分段第2小分段餘段(部分)
TEMPORARY SHOP AND SERVICES
(CAR BEAUTY SERVICES) FOR A PERIOD OF 3 YEARS
LOTS 822 (PART), 835 S.B RP (PART), 854 S.A RP (PART), 854 S.B ss.1 (PART)
AND 854 S.B ss.2 RP (PART) IN D.D.125, PING HA ROAD, YUEN LONG

規劃署
PLANNING
DEPARTMENT



參考編號
REFERENCE No.
A/HSK/400

圖 PLAN
A-4a

本圖於2022年9月16日擬備，所根據的
資料為攝於2022年8月12日的實地照片
PLAN PREPARED ON 16.9.2022
BASED ON SITE PHOTOS
TAKEN ON 12.8.2022



實地照片 SITE PHOTOS

臨時商店及服務行業(汽車美容服務)(為期3年)
元朗屏廈路丈量約份第125約地段第822號(部分)、
第835號B分段餘段(部分)、第854號A分段餘段(部分)、
第854號B分段第1小分段(部分)及第854號B分段第2小分段餘段(部分)
TEMPORARY SHOP AND SERVICES
(CAR BEAUTY SERVICES) FOR A PERIOD OF 3 YEARS
LOTS 822 (PART), 835 S.B RP (PART), 854 S.A RP (PART), 854 S.B ss.1 (PART)
AND 854 S.B ss.2 RP (PART) IN D.D.125, PING HA ROAD, YUEN LONG

規劃署
PLANNING
DEPARTMENT



參考編號
REFERENCE No.
A/HSK/400

圖 PLAN
A-4b

本圖於2022年9月16日擬備，所根據的
資料為攝於2022年8月12日的實地照片
PLAN PREPARED ON 16.9.2022
BASED ON SITE PHOTOS
TAKEN ON 12.8.2022