
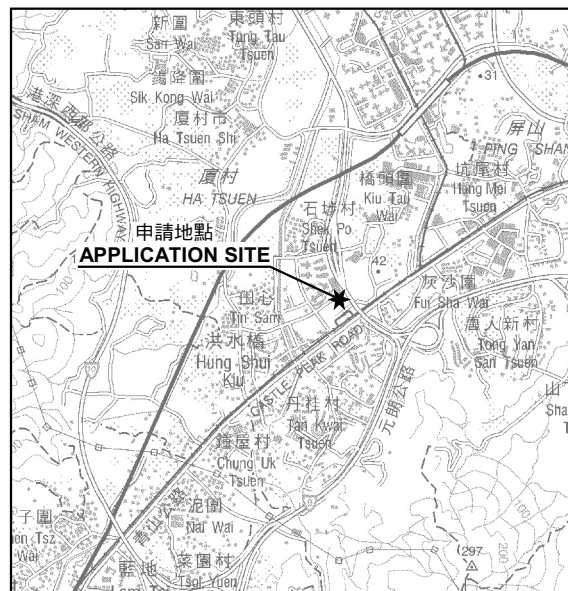


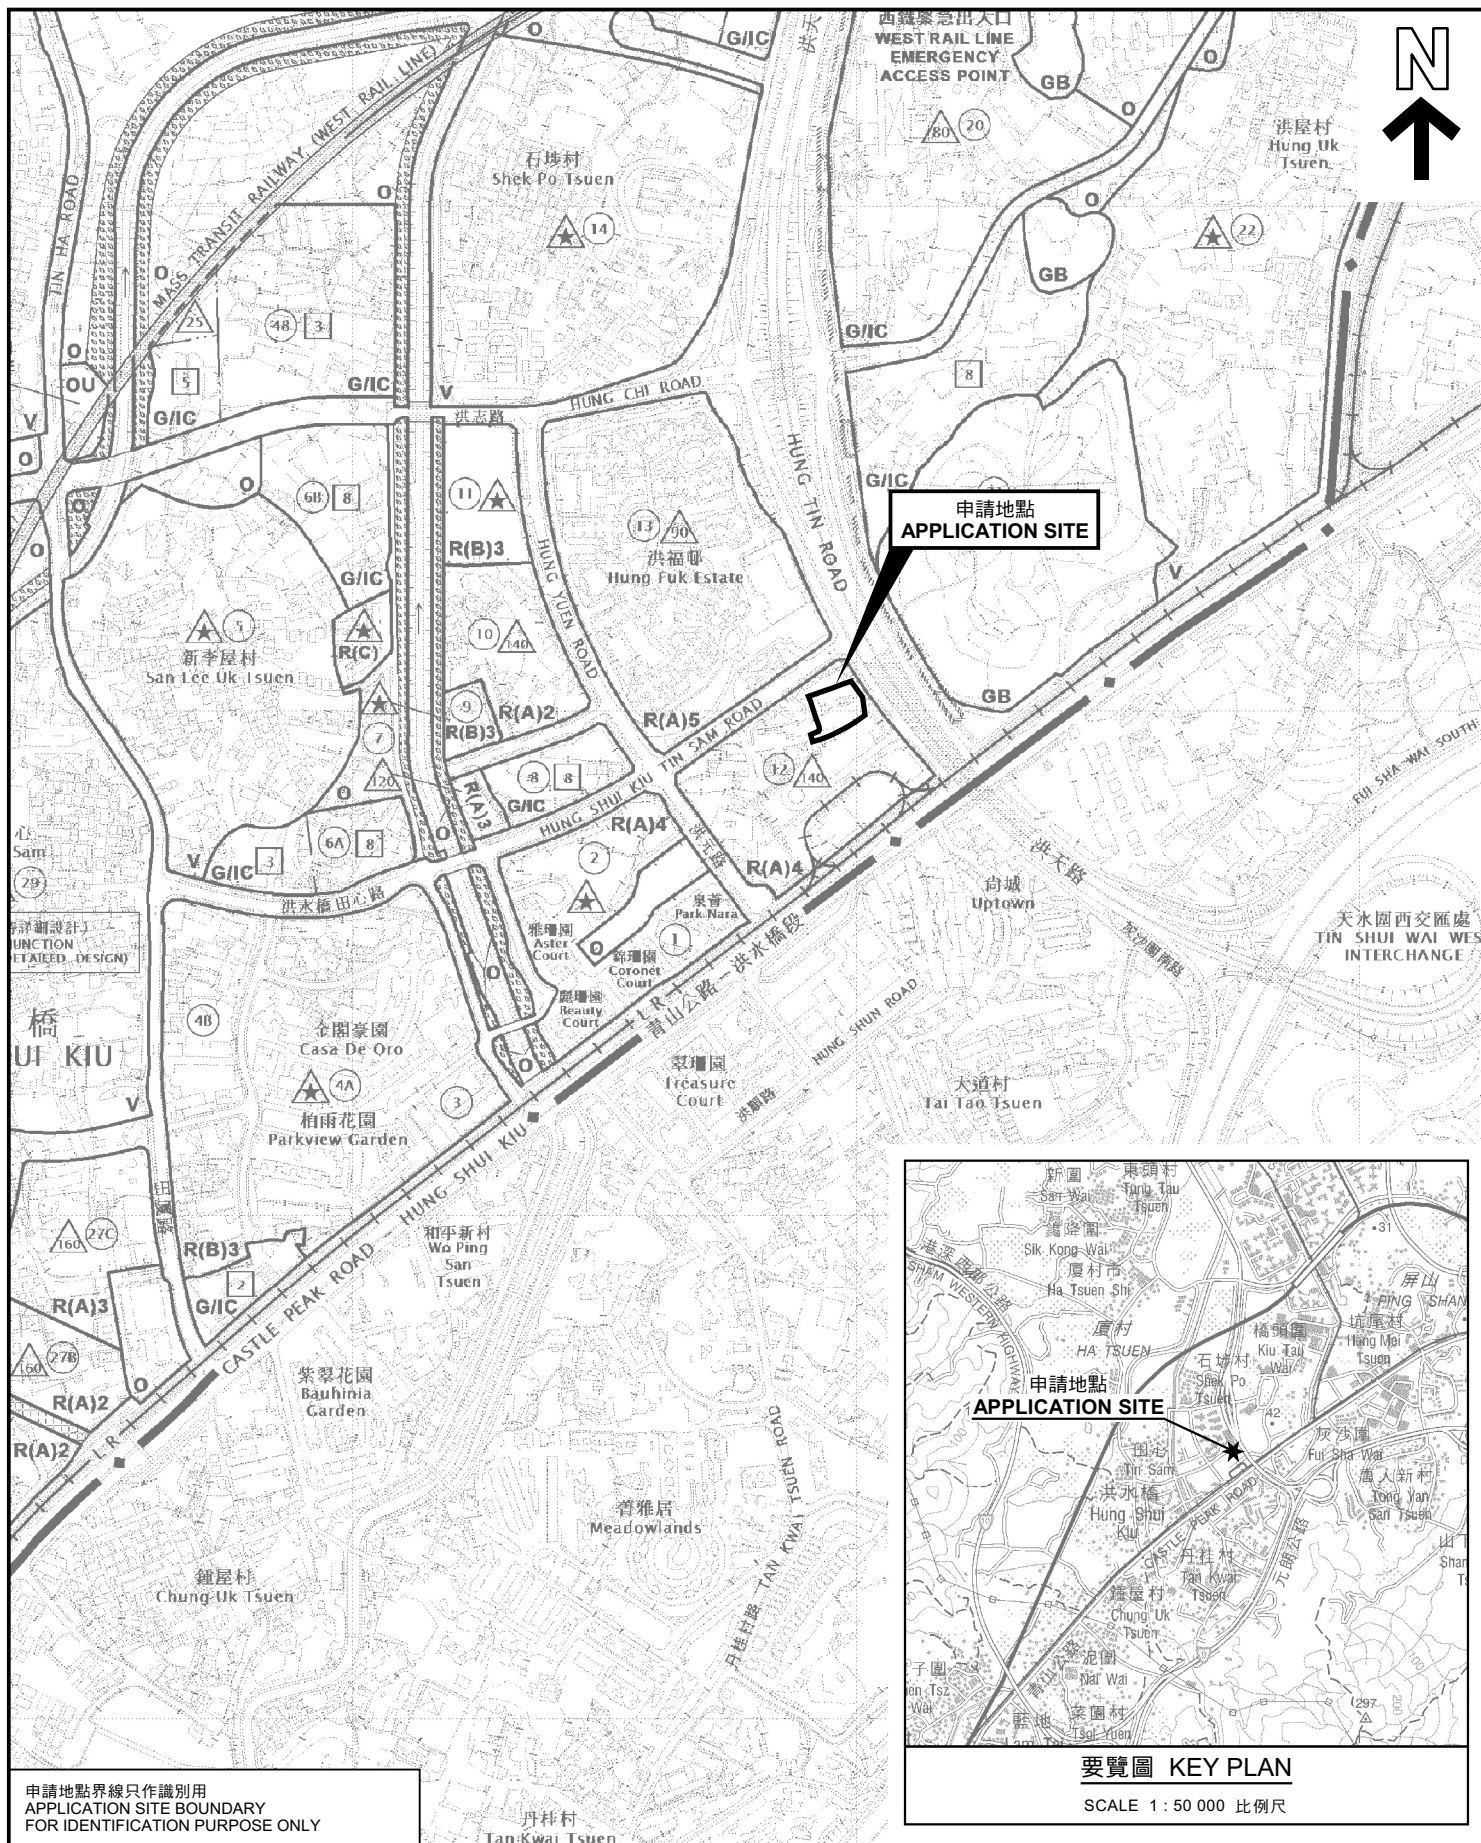

位置圖 LOCATION PLAN

擬議臨時商店及服務行業(日用品及食物零售店)(為期3年)
元朗丈量約份第124約地段第2377號餘段(部分)、第2404號餘段(部分)、
第2405號餘段(部分)、第2406號餘段(部分)、第2407號餘段(部分)、
第2408號餘段及第2409號(部分)和毗連政府土地
PROPOSED TEMPORARY SHOP AND SERVICES
(HOUSEHOLD PRODUCTS AND FOOD RETAIL SHOP) FOR A PERIOD OF 3 YEARS
LOTS 2377 RP (PART), 2404 RP (PART), 2405 RP (PART), 2406 RP (PART), 2407 RP (PART),
2408 RP AND 2409 (PART) IN D.D.124 AND ADJOINING GOVERNMENT LAND, YUEN LONG

SCALE 1 : 7 500 比例尺

米 100 0 100 200 300 米
METRES

規劃署
PLANNING
DEPARTMENT



參考編號
REFERENCE No.
A/HSK/405

圖 PLAN
A-1