


構築物(1)
用途：避雨棚
建築物料：以金屬搭建
高度：約6米
層數：1層
面積：約228.8平方米
總樓面面積：約228.8平方米

構築物(2)
用途：電鍍房
建築物料：以金屬搭建
高度：約3米
層數：1層
面積：約6.1平方米
總樓面面積：約6.1平方米

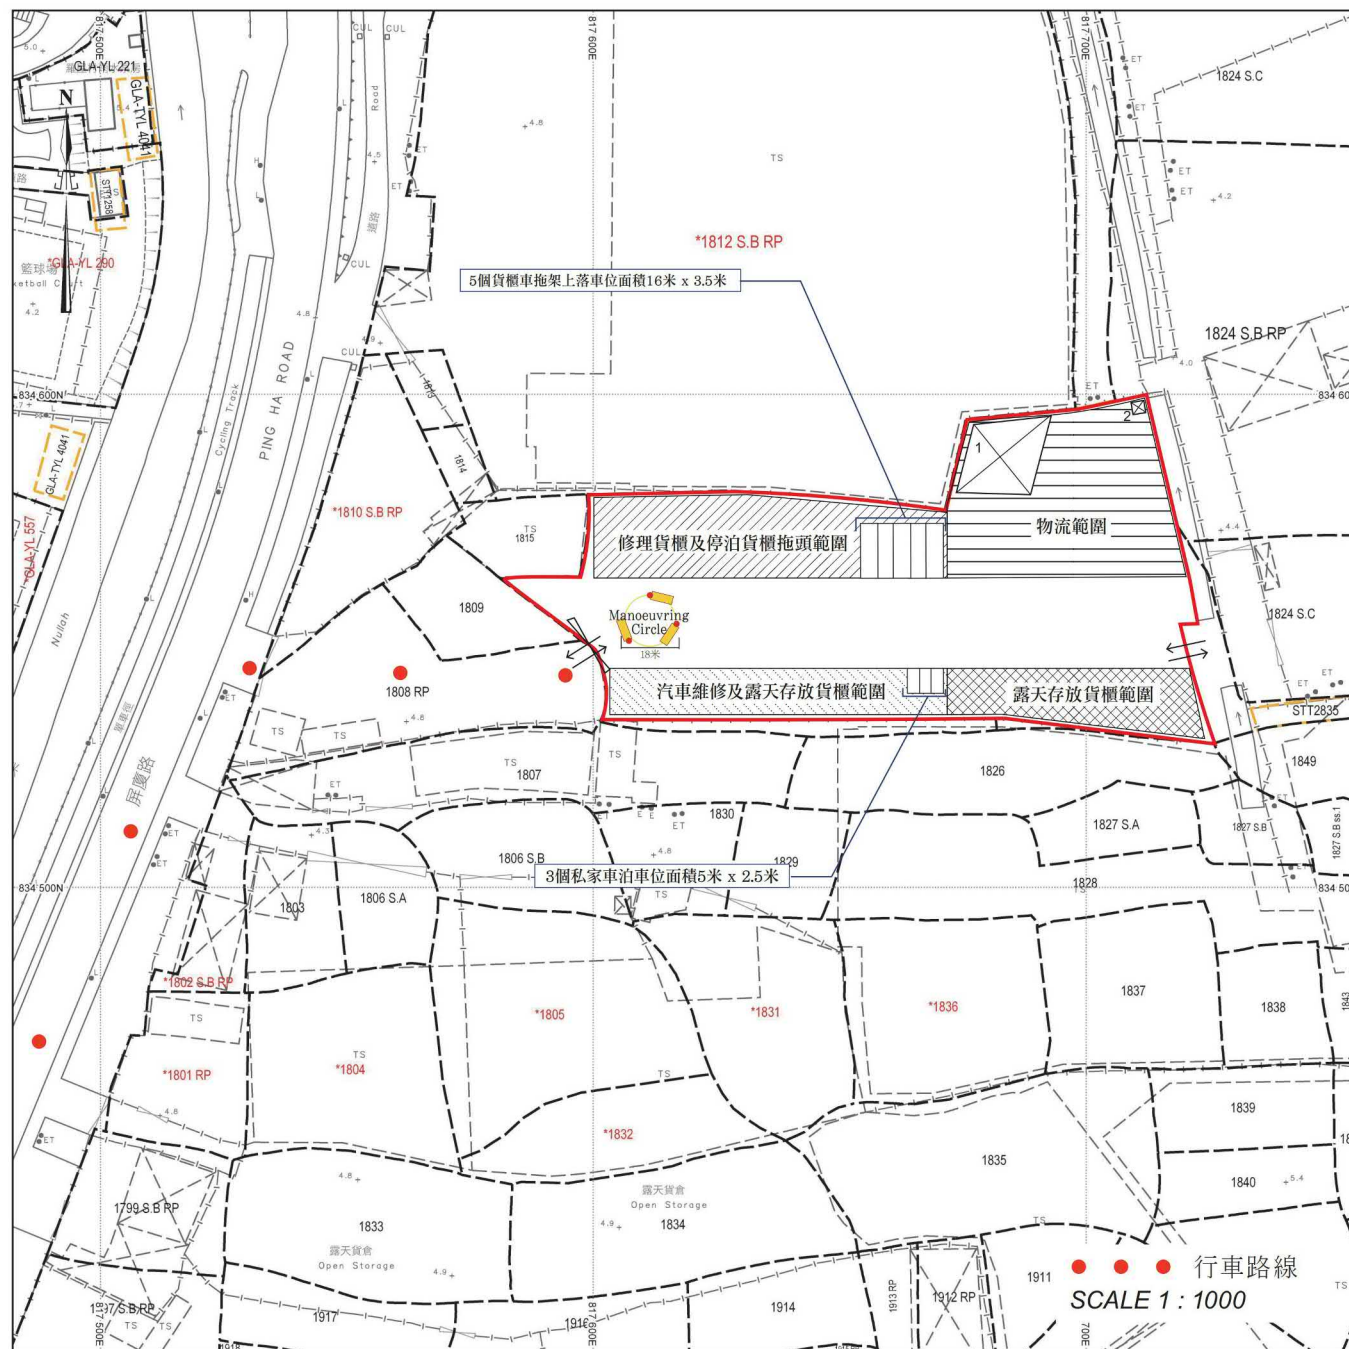


(摘錄自申請人於 3. 11. 2022 呈交的補充資料)
(Extract from Applicant's Supplementary
Information Submitted on 3.11.2022)

參考編號
REFERENCE No.
A/HSK/421

繪圖 DRAWING
A-1

排水建議計劃圖

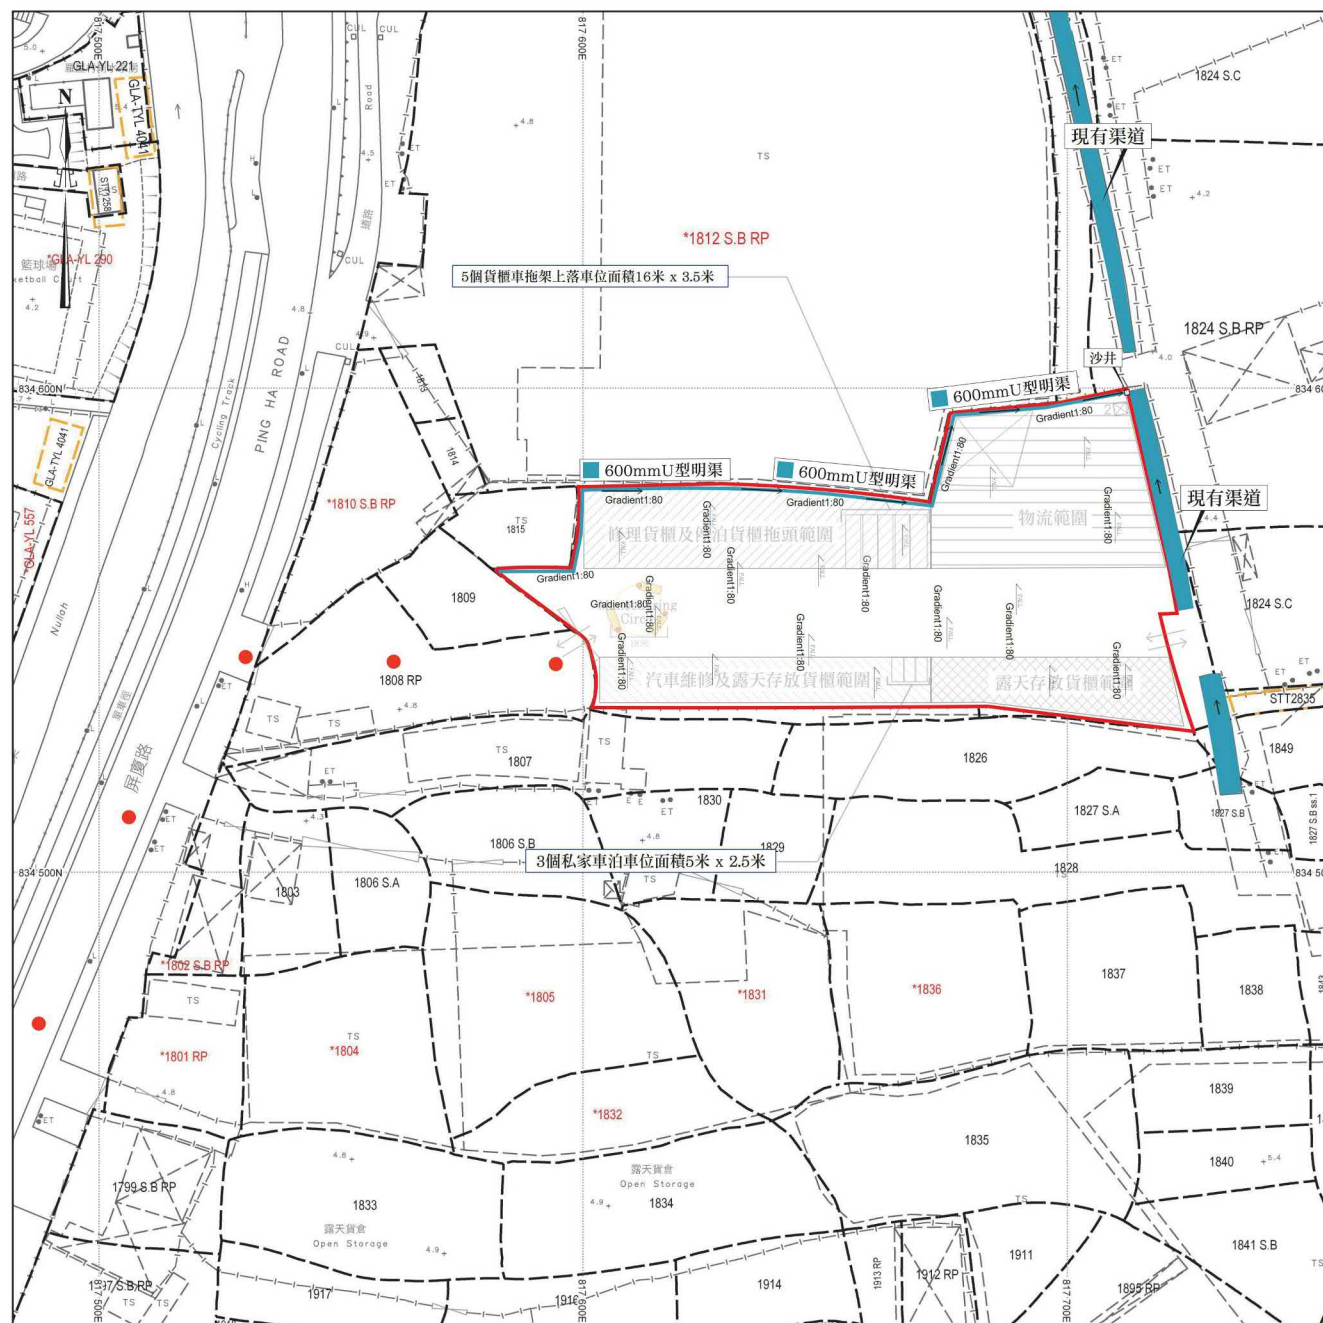

- 600mm U型明渠
- 沙井
- 地表逕流
- 雨水流向
- ● ● 行車路線



SCALE 1 : 1000

SMD-P02 20220803182740 10

(摘錄自申請人於 3. 11. 2022 呈交的補充資料)
(Extract from Applicant's Supplementary
Information Submitted on 3.11.2022)

參考編號
REFERENCE No.
A/HSK/421

繪圖 DRAWING
A-3

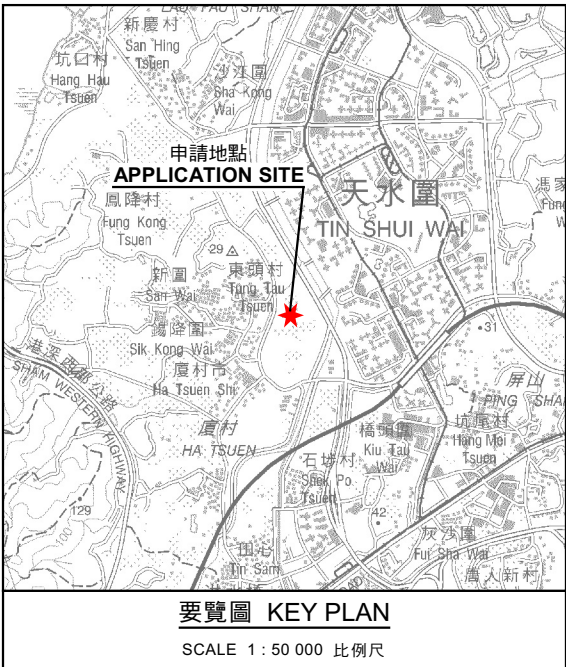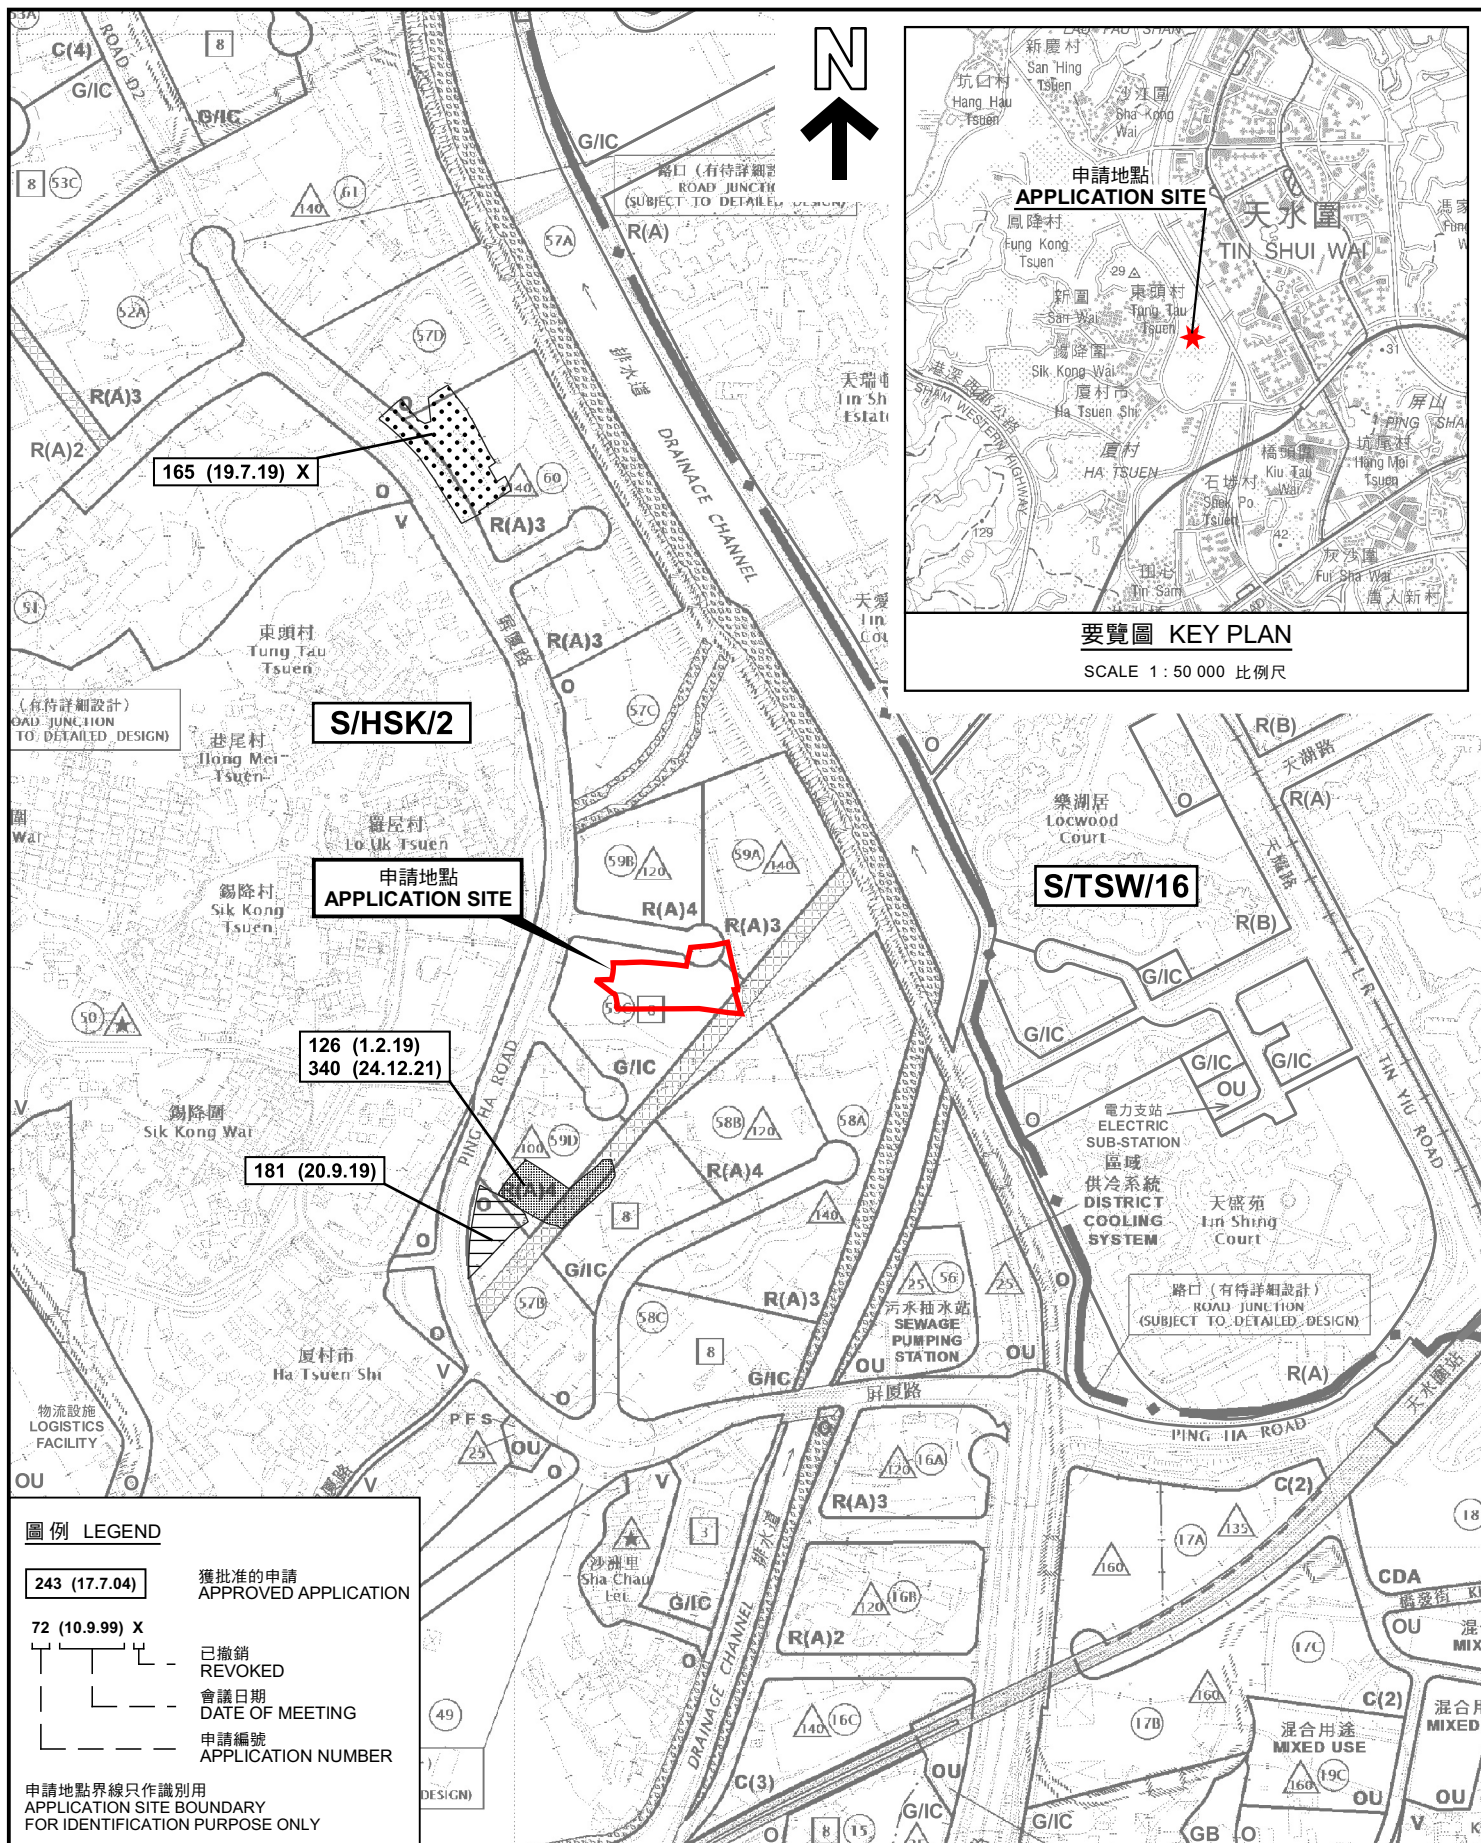

圖例 LEGEND	
243 (17.7.04)	獲批准的申請 APPROVED APPLICATION
72 (10.9.99) X	已撤銷 REVOKED
---	會議日期 DATE OF MEETING
---	申請編號 APPLICATION NUMBER
申請地點界線只作識別用 APPLICATION SITE BOUNDARY FOR IDENTIFICATION PURPOSE ONLY	

位置圖及同類申請 LOCATION PLAN WITH SIMILAR APPLICATIONS

擬議臨時露天存放貨櫃連附屬物流用途、
汽車維修工場、修理貨櫃工場及停泊貨櫃拖頭用途(為期3年)
新界元朗廣村丈量約份第125約

地段第1816號、第1817號、第1818號、第1819號(部分)、第1820號、第1821號、
第1822號、第1823號、第1824號B分段餘段(部分)及第1825號(部分)和毗連政府土地

PROPOSED TEMPORARY OPEN STORAGE OF CONTAINERS WITH ANCILLARY LOGISTICS USES,
VEHICLE REPAIR WORKSHOP, CONTAINER REPAIR WORKSHOP
AND PARKING OF CONTAINER TRACTORS FOR A PERIOD OF 3 YEARS

LOTS 1816, 1817, 1818, 1819 (PART), 1820, 1821, 1822, 1823, 1824 S.B. RP (PART) AND 1825 (PART)
IN D.D.125 AND ADJOINING GOVERNMENT LAND, HA TSUEN, NEW TERRITORIES

SCALE 1:7 500 比例尺


米 100 0 100 200 300 米
METRES


**規劃署
PLANNING
DEPARTMENT**

參考編號
REFERENCE No.
A/HSK/421

**圖 PLAN
A-1a**

本摘要圖於2022年11月24日擬備，
所根據的資料為於2018年10月16日
核准的分區計劃大綱圖編號 S/HSK/2
EXTRACT PLAN PREPARED ON 24.11.2022
BASED ON OUTLINE ZONING PLAN No.
S/HSK/2 APPROVED ON 16.10.2018

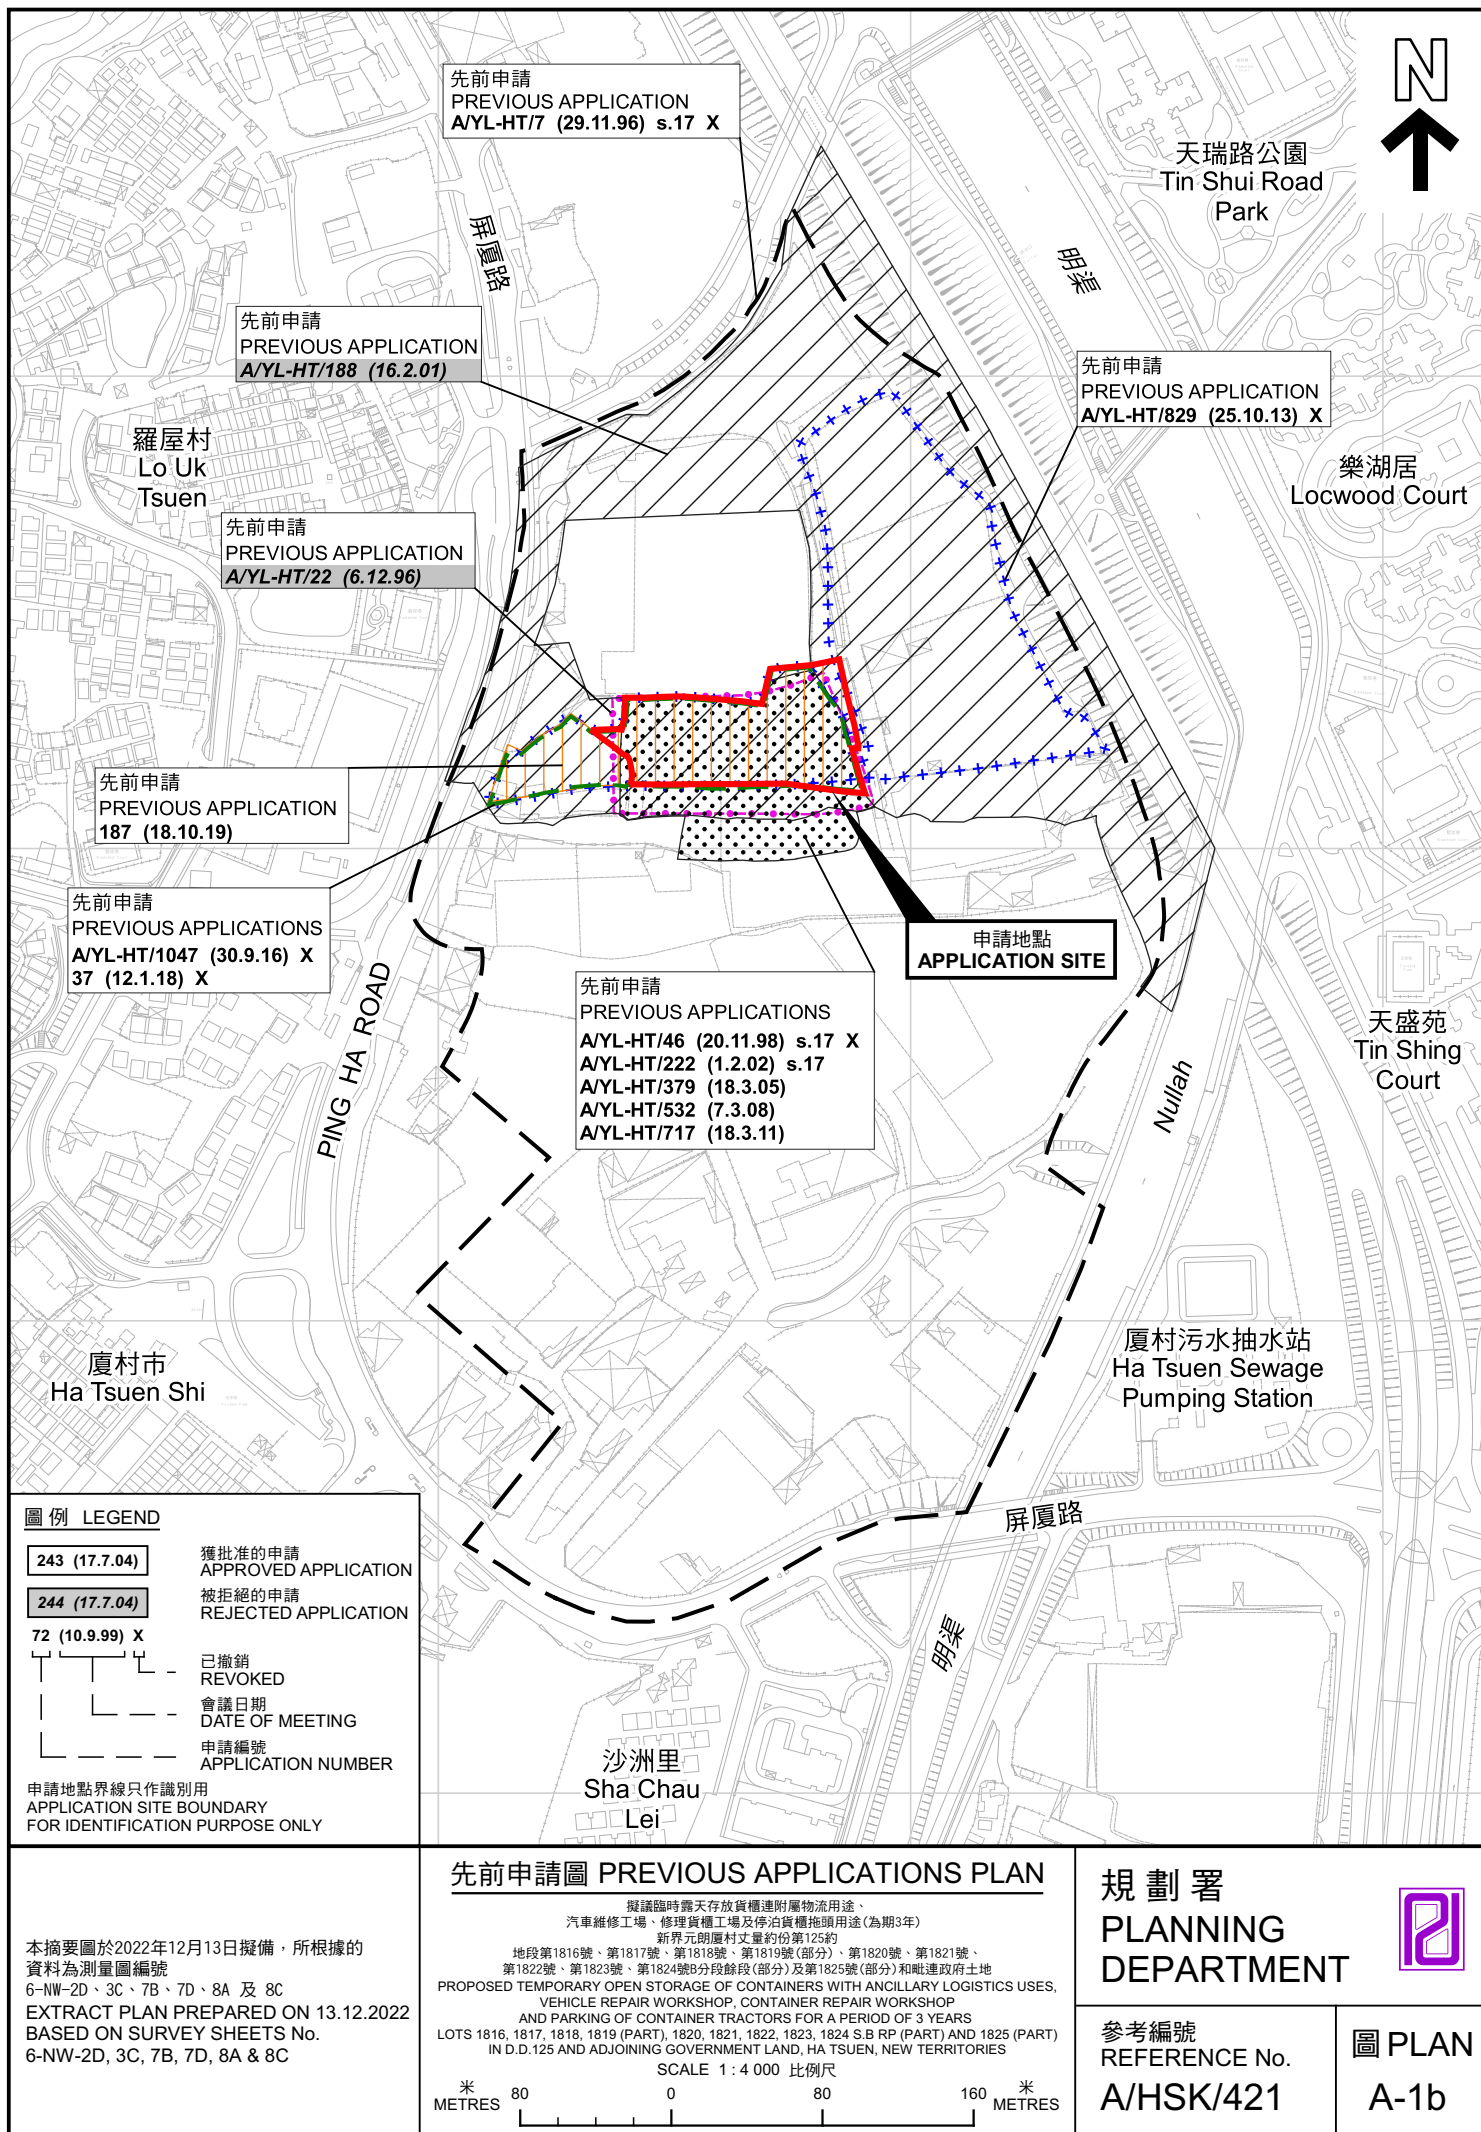

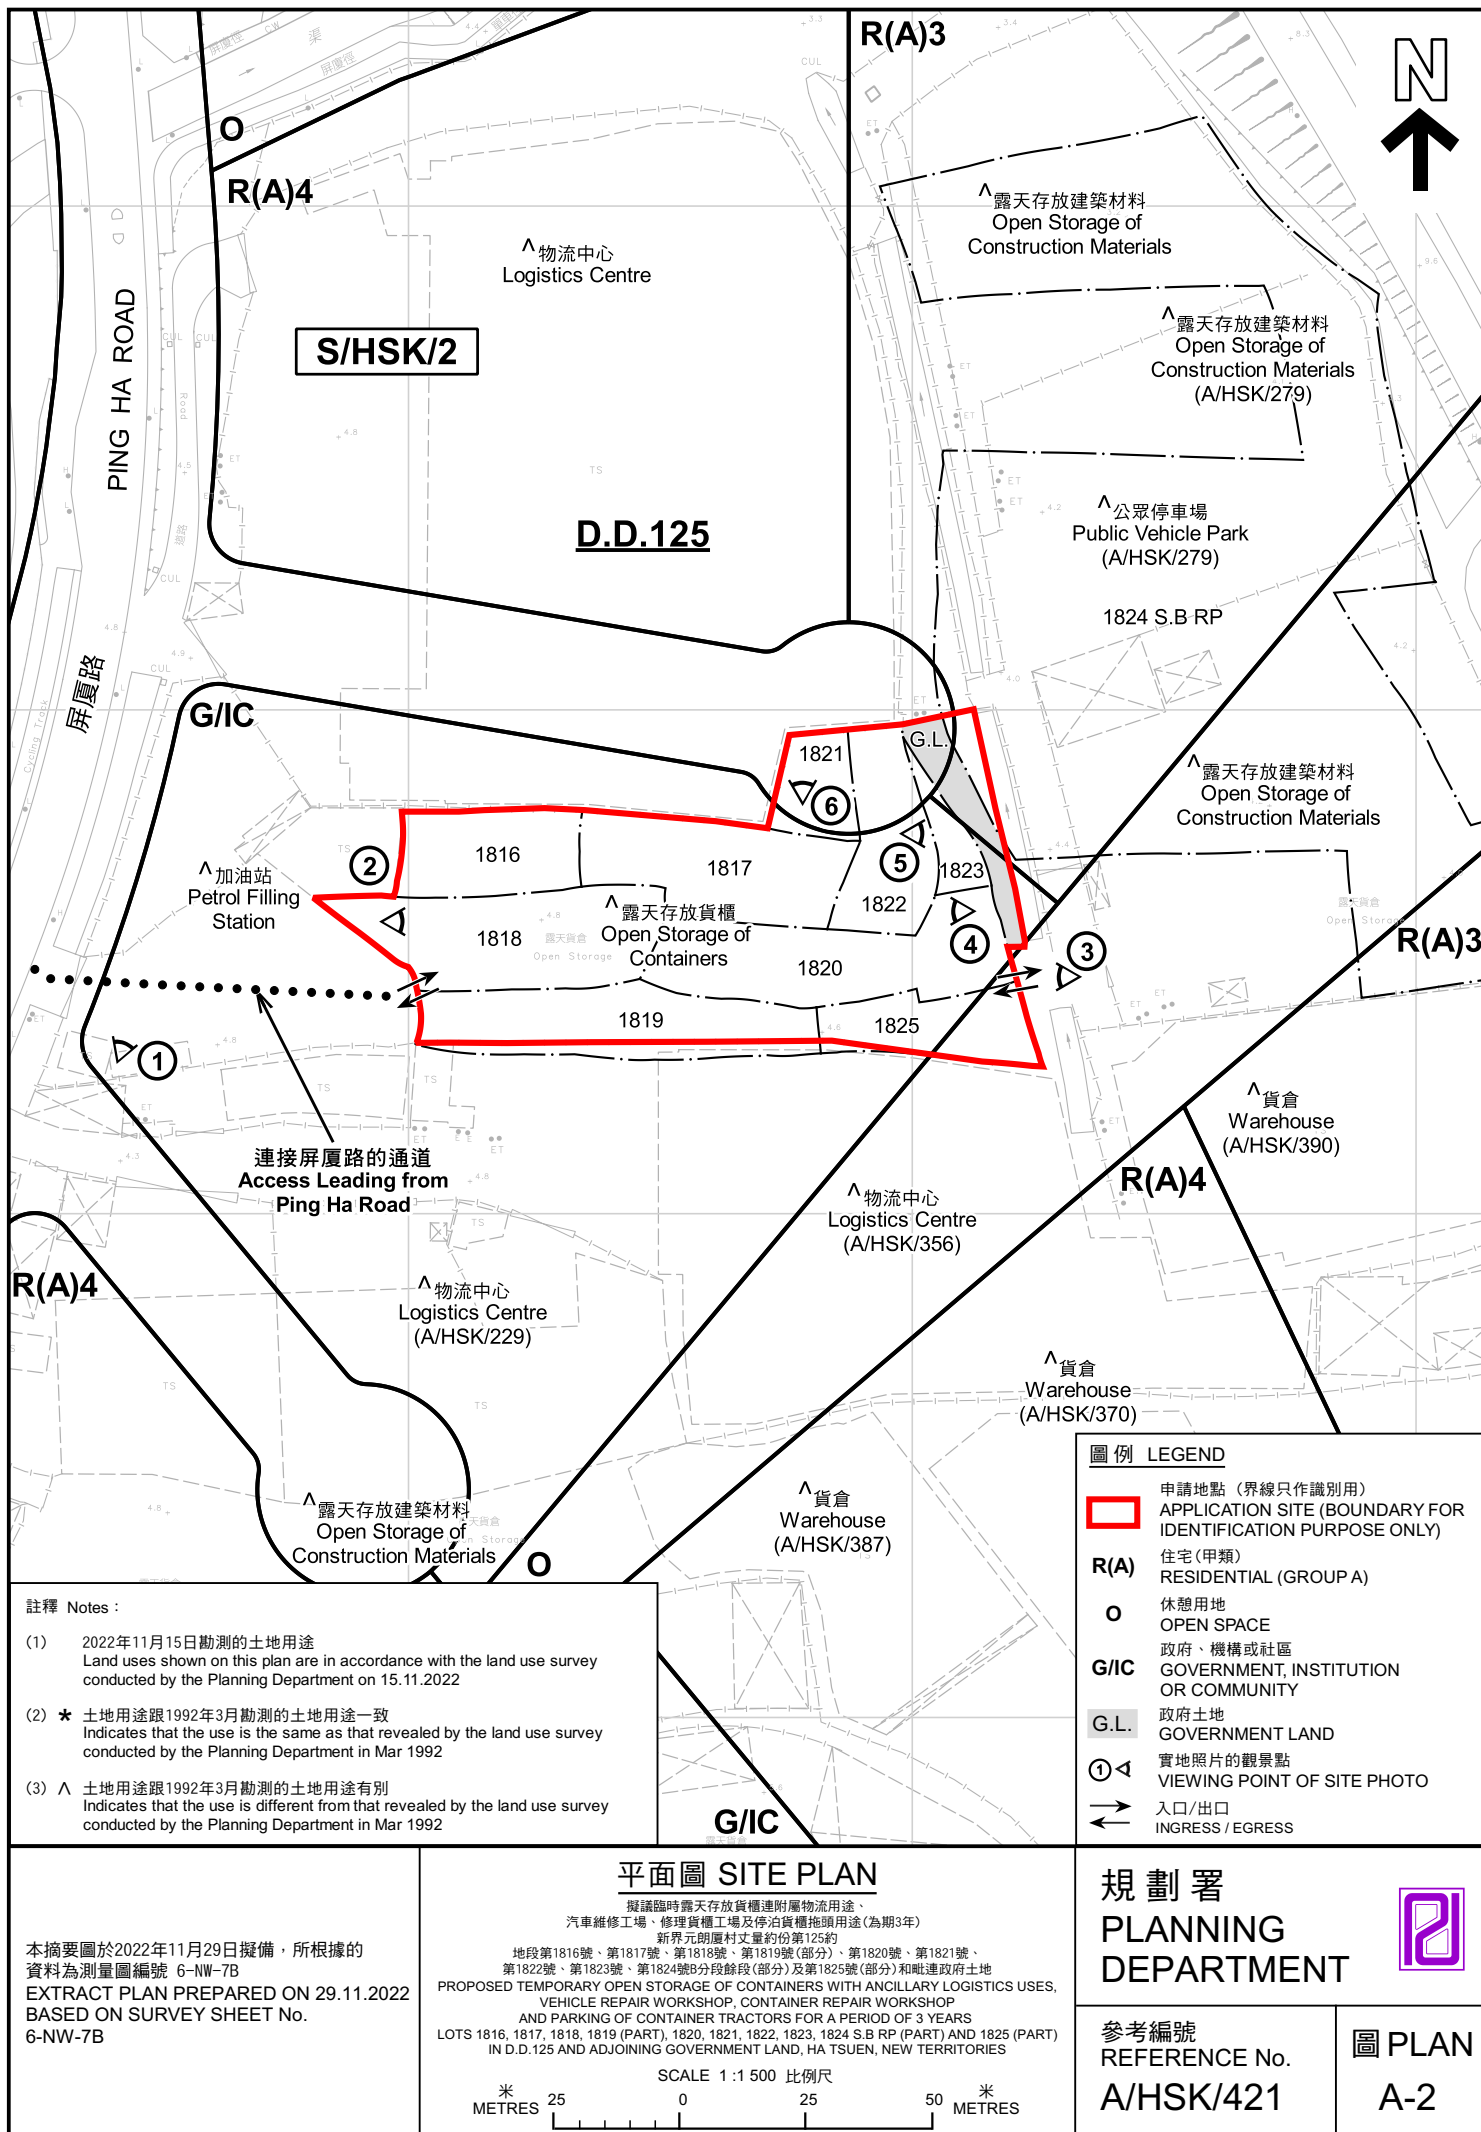



圖例 LEGEND

 申請地點(界線只作識別用)
APPLICATION SITE
(BOUNDARY FOR IDENTIFICATION
PURPOSE ONLY)

本摘要圖於2022年11月25日擬備，所根據的資料為地政總署於2021年7月24日拍得的航攝照片編號 E140462C
EXTRACT PLAN PREPARED ON 25.11.2022
BASED ON AERIAL PHOTO No.
E140462C TAKEN ON 24.7.2021 BY
LANDS DEPARTMENT

航攝照片 AERIAL PHOTO

擬議臨時露天存放貨櫃連附屬物流用途、
汽車維修工場、修理貨櫃工場及停泊貨櫃地頭用途(為期3年)
新界元朗廈村丈量約份第125約
地段第1816號、第1817號、第1818號、第1819號(部分)、第1820號、第1821號、
第1822號、第1823號、第1824號B分段餘段(部分)及第1825號(部分)和毗連政府土地
PROPOSED TEMPORARY OPEN STORAGE OF CONTAINERS WITH ANCILLARY LOGISTICS USES,
VEHICLE REPAIR WORKSHOP, CONTAINER REPAIR WORKSHOP
AND PARKING OF CONTAINER TRACTORS FOR A PERIOD OF 3 YEARS
LOTS 1816, 1817, 1818, 1819 (PART), 1820, 1821, 1822, 1823, 1824 S.B RP (PART) AND 1825 (PART)
IN D.D.125 AND ADJOINING GOVERNMENT LAND, HA TSUEN, NEW TERRITORIES

規劃署
PLANNING
DEPARTMENT



參考編號
REFERENCE No.
A/HSK/421

圖 PLAN
A-3



實地照片 SITE PHOTOS

擬議臨時露天存放貨櫃連附屬物流用途、
汽車維修工場、修理貨櫃工場及停泊貨櫃拖頭用途(為期3年)
新界元朗廣村丈量約份第125約

地段第1816號、第1817號、第1818號、第1819號(部分)、第1820號、第1821號、
第1822號、第1823號、第1824號B分段餘段(部分)及第1825號(部分)和毗連政府土地
PROPOSED TEMPORARY OPEN STORAGE OF CONTAINERS WITH ANCILLARY LOGISTICS USES,
VEHICLE REPAIR WORKSHOP, CONTAINER REPAIR WORKSHOP
AND PARKING OF CONTAINER TRACTORS FOR A PERIOD OF 3 YEARS
LOTS 1816, 1817, 1818, 1819 (PART), 1820, 1821, 1822, 1823, 1824 S.B RP (PART) AND 1825 (PART)
IN D.D.125 AND ADJOINING GOVERNMENT LAND, HA TSUEN, NEW TERRITORIES

規劃署
PLANNING
DEPARTMENT



參考編號
REFERENCE No.
A/HSK/421

圖 PLAN
A-4a

本圖於2022年11月25日擬備，所根據的
資料為攝於2022年11月15日的實地照片
PLAN PREPARED ON 25.11.2022
BASED ON SITE PHOTOS
TAKEN ON 15.11.2022



實地照片 SITE PHOTOS

擬議臨時露天存放貨櫃連附屬物流用途、
汽車維修工場、修理貨櫃工場及停泊貨櫃地頭用途(為期3年)
新界元朗廣村丈量約份第125約

地段第1816號、第1817號、第1818號、第1819號(部分)、第1820號、第1821號、
第1822號、第1823號、第1824號B分段餘段(部分)及第1825號(部分)和毗連政府土地
PROPOSED TEMPORARY OPEN STORAGE OF CONTAINERS WITH ANCILLARY LOGISTICS USES,
VEHICLE REPAIR WORKSHOP, CONTAINER REPAIR WORKSHOP
AND PARKING OF CONTAINER TRACTORS FOR A PERIOD OF 3 YEARS
LOTS 1816, 1817, 1818, 1819 (PART), 1820, 1821, 1822, 1823, 1824 S.B RP (PART) AND 1825 (PART)
IN D.D.125 AND ADJOINING GOVERNMENT LAND, HA TSUEN, NEW TERRITORIES

規劃署
PLANNING
DEPARTMENT



參考編號
REFERENCE No.
A/HSK/421

圖 PLAN
A-4b

本圖於2022年11月25日擬備，所根據的
資料為攝於2022年11月15日的實地照片
PLAN PREPARED ON 25.11.2022
BASED ON SITE PHOTOS
TAKEN ON 15.11.2022