


布局圖

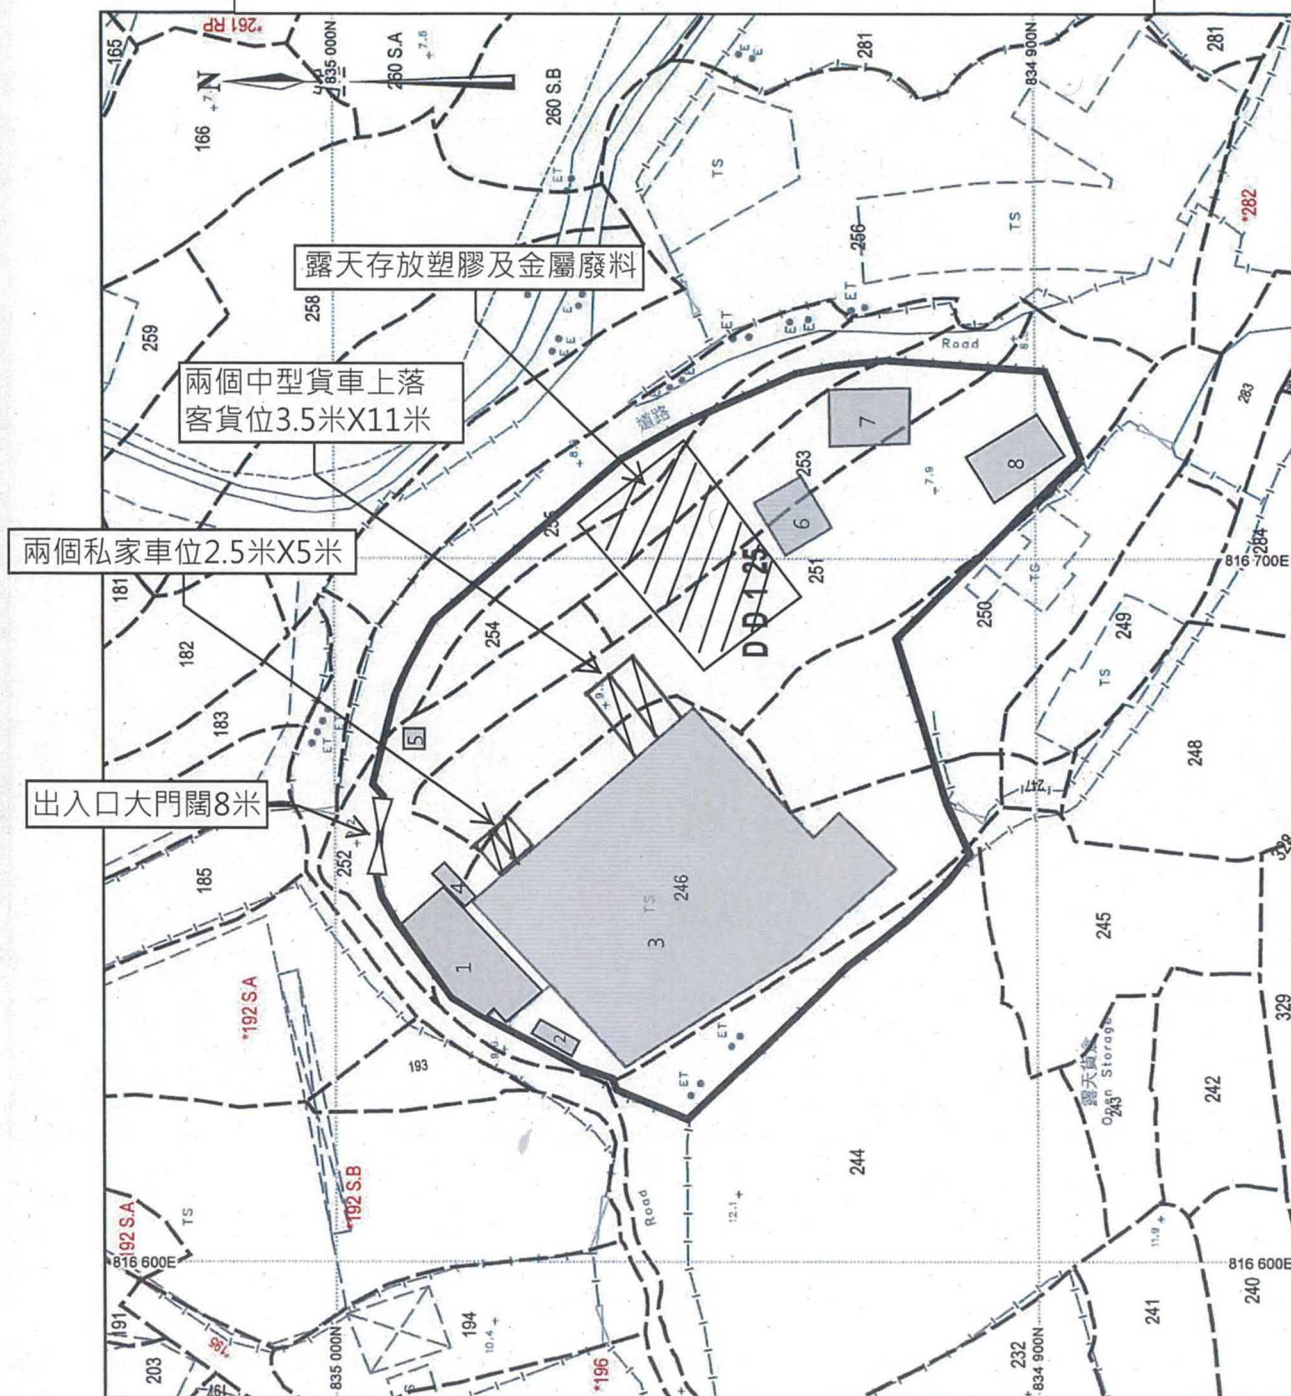

地政總署測繪處

Survey and Mapping Office, Lands Department

比例尺 SCALE 1:1000

米 10 0 10 20 30 40 50 metres



構築物用途及面積說明


- 1) G/F 員工休息室1/F 辦公室面積 每層128.8平方米 (2層)合共總樓面面積257.6平方米 高6米。
- 2) 洗手間面積14.9平方米(1層)高2.2米。
- 3) 回收場連附屬塑膠破碎工場面積1504.8平方米(1層) 高6.8米。
- 4) 地磅控制室面積14.9平方米 (1層) 高2.5米。
- 5) 小型工具存放處面積4.4平方米(1層)高2.1米。
- 6) 雨水簷篷 面積53.3平方米(1層) 高3.2米。
- 7) 雨水簷篷面積70平方米 (1層) 高3.3米。
- 8) 儲物室 面積59.2平方米(1層) 高2.5米

(摘錄自申請人於 15. 11. 2022 呈交的申請書)
(Extract from Applicant's
Submission of 15.11.2022)

參考編號
REFERENCE No.
A/HSK/423

繪圖 DRAWING
A-1

雨水排放建議圖


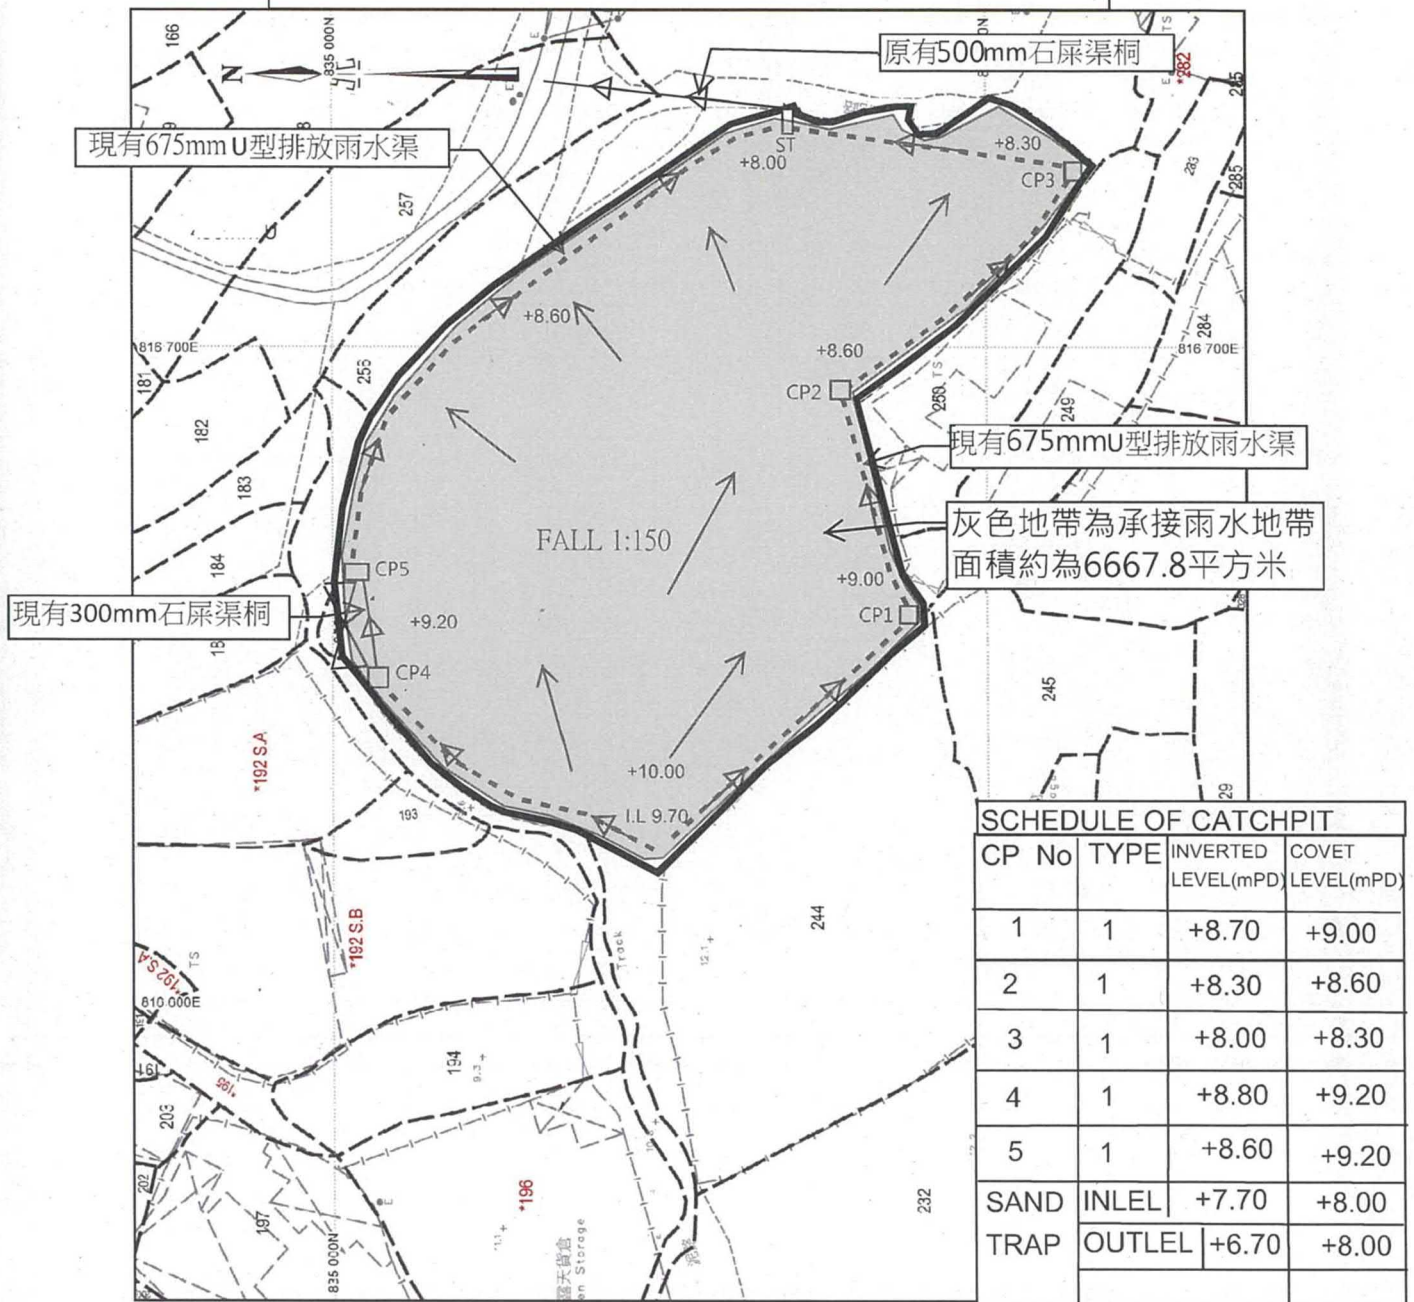


現有675mm U型排放雨水渠
 現有500mm石屎渠桐
 現有1000mm雨水過路井
 SAND TRAP ST 現有標淮隔沙池

Catchment Area of site
 Site Catchment Area = 6667.8 m²
 = 0.0066678 km²
 Peak runoff in m³/s = 0.278 x 0.95 x 250mm/hr x 0.0066678 km²
 = 0.44024 m³/s
 = 26415 liter/min

Read required channels size = 675U
 Read required gradient = 1 in 14

履行附帶條件(j)
提交消防裝置建議。

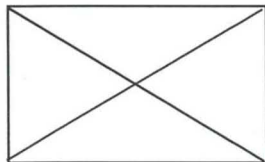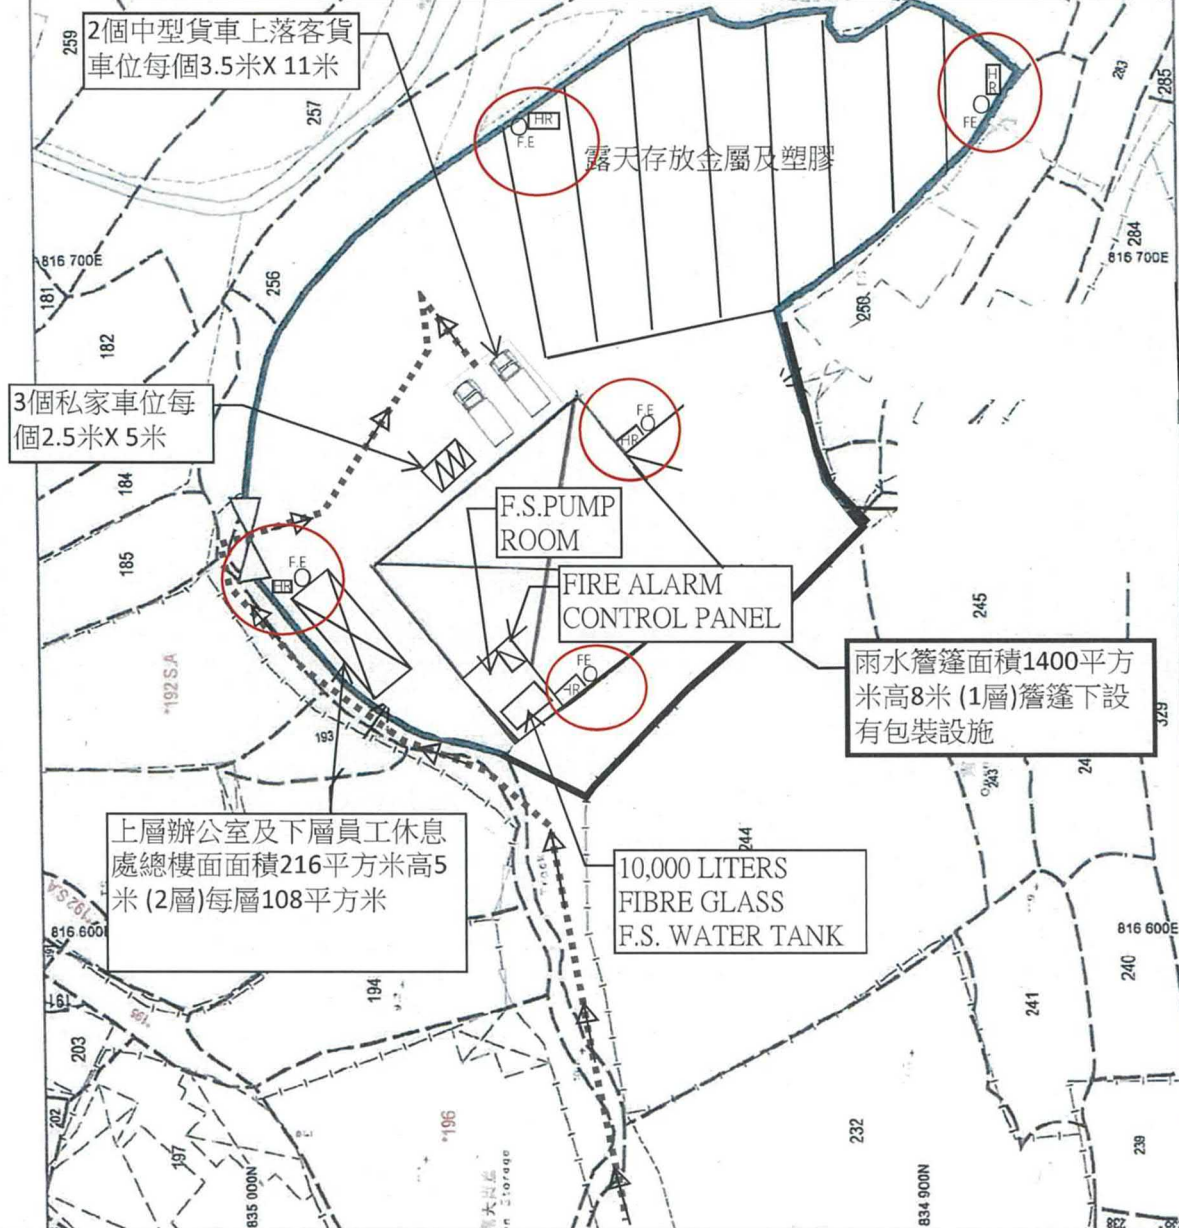


雨水簷面積1400平方米X 高8米 (1層)



上層辦公室 下層員工休息處總樓面面積216
平方米X 高5米 (2層)每層108平方米)



流動式臨時洗手間面積30平方米高3.5米 (1層)

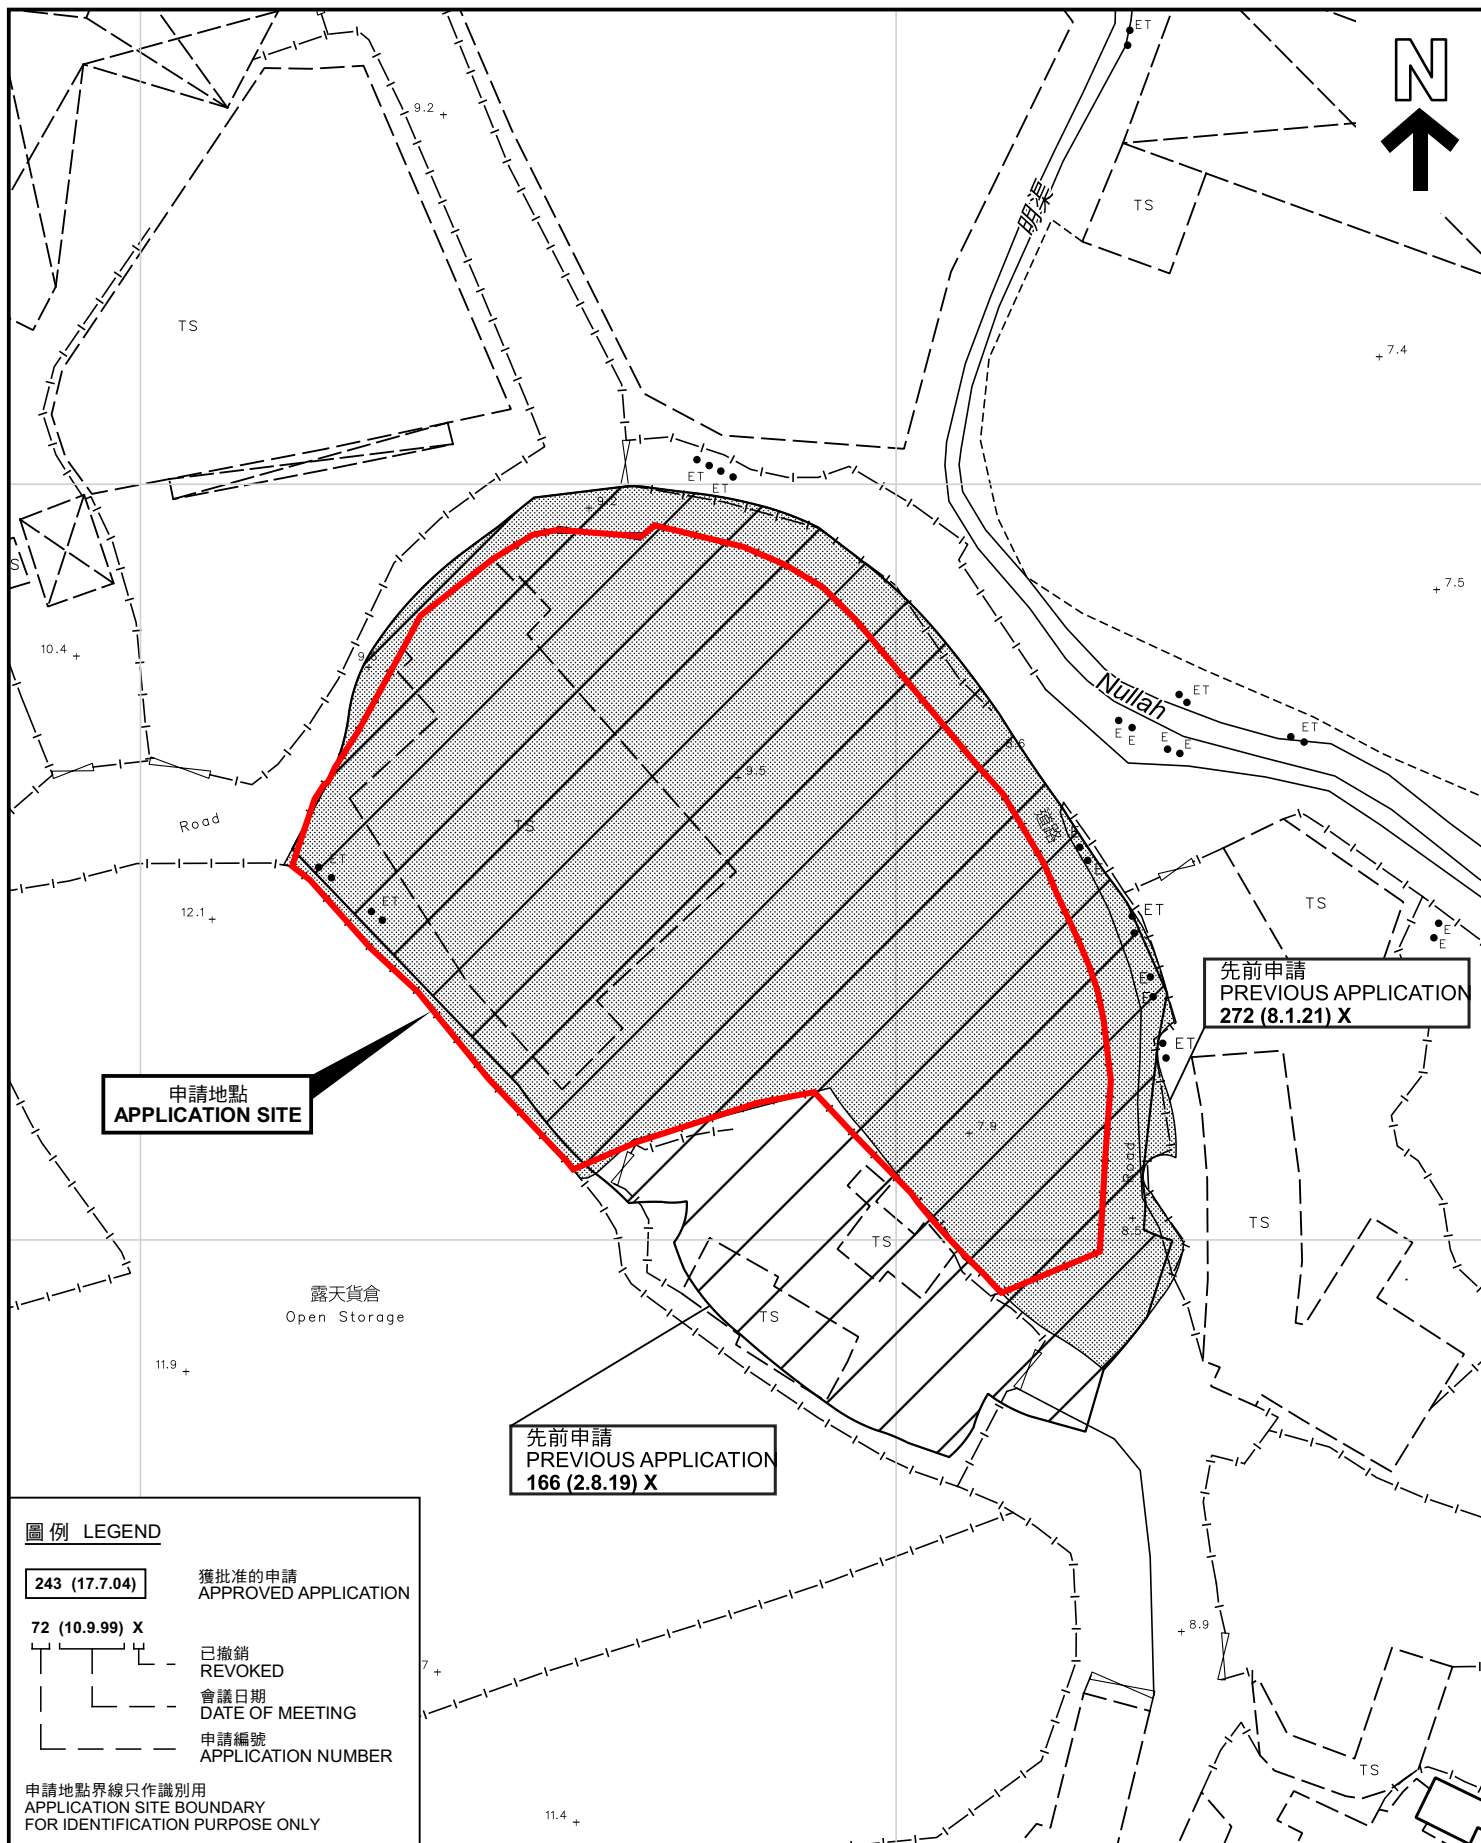

先前申請圖 PREVIOUS APPLICATIONS PLAN

擬議臨時可循環再造物料回收中心及露天存放(金屬及塑膠)

連附屬辦公室及塑膠破碎工場(為期3年)

元朗厘村新圍丈量約份第125約地段第244號(部分)、第246號(部分)、第250號(部分)、第251號(部分)、第252號(部分)、第253號(部分)、第254號(部分)及第255號(部分)

PROPOSED TEMPORARY RECYCLABLE COLLECTION CENTRE AND OPEN STORAGE (METAL AND PLASTIC) WITH ANCILLARY OFFICE AND PLASTIC CRUSHING WORKSHOP FOR A PERIOD OF 3 YEARS

LOTS 244 (PART), 246 (PART), 250 (PART), 251 (PART), 252 (PART), 253 (PART), 254 (PART) AND 255 (PART) IN D.D.125, SAN WAI, HA TSUEN, YUEN LONG

SCALE 1 : 1 000 比例尺

米 20 0 20 40 米
METRES

規劃署
PLANNING
DEPARTMENT



參考編號
REFERENCE No.
A/HSK/423

圖 PLAN
A-1b

本摘要圖於2022年12月14日擬備，所根據的資料為測量圖編號 6-NW-2C
EXTRACT PLAN PREPARED ON 14.12.2022
BASED ON SURVEY SHEET No.
6-NW-2C



連接雞伯嶺路的通道
Access Leading from
Kai Pak Ling Road

Nullah

新圍
San Wai

明渠

Nullah

圖例 LEGEND



申請地點(界線只作識別用)
APPLICATION SITE
(BOUNDARY FOR IDENTIFICATION
PURPOSE ONLY)

航攝照片 AERIAL PHOTO

擬議臨時可循環再造物料回收中心及露天存放(金屬及塑膠)
連附屬辦公室及塑膠破碎工場(為期3年)

元朗廣村新圍丈量約份第125約地段第244號(部分)、第246號(部分)、第250號(部分)、
第251號(部分)、第252號(部分)、第253號(部分)、第254號(部分)及第255號(部分)
PROPOSED TEMPORARY RECYCLABLE COLLECTION CENTRE AND
OPEN STORAGE (METAL AND PLASTIC) WITH ANCILLARY OFFICE AND
PLASTIC CRUSHING WORKSHOP FOR A PERIOD OF 3 YEARS
LOTS 244 (PART), 246 (PART), 250 (PART), 251 (PART), 252 (PART),
253 (PART), 254 (PART) AND 255 (PART) IN D.D.125, SAN WAI, HA TSUEN, YUEN LONG

規劃署
PLANNING
DEPARTMENT



參考編號
REFERENCE No.
A/HSK/423

圖 PLAN
A-3

本摘要圖於2022年11月28日擬備，所根據
的資料為地政總署於2022年1月19日拍得
的航攝照片編號 E146388C
EXTRACT PLAN PREPARED ON 28.11.2022
BASED ON AERIAL PHOTO No.
E146388C TAKEN ON 19.1.2022 BY
LANDS DEPARTMENT

申請地點
APPLICATION SITE



實地照片 SITE PHOTOS

擬議臨時可循環再造物料回收中心及露天存放(金屬及塑膠)
連附屬辦公室及塑膠破碎工場(為期3年)

元朗廣村新圍丈量約份第125約地段第244號(部分)、第246號(部分)、第250號(部分)、
第251號(部分)、第252號(部分)、第253號(部分)、第254號(部分)及第255號(部分)
PROPOSED TEMPORARY RECYCLABLE COLLECTION CENTRE AND
OPEN STORAGE (METAL AND PLASTIC) WITH ANCILLARY OFFICE AND
PLASTIC CRUSHING WORKSHOP FOR A PERIOD OF 3 YEARS
LOTS 244 (PART), 246 (PART), 250 (PART), 251 (PART), 252 (PART),
253 (PART), 254 (PART) AND 255 (PART) IN D.D.125, SAN WAI, HA TSUEN, YUEN LONG

規劃署
PLANNING
DEPARTMENT



參考編號
REFERENCE No.
A/HSK/423

圖 PLAN
A-4a

本圖於2022年12月8日擬備，所根據的
資料為攝於2022年11月22日的實地照片
PLAN PREPARED ON 8.12.2022
BASED ON SITE PHOTOS
TAKEN ON 22.11.2022



實地照片 SITE PHOTOS

擬議臨時可循環再造物料回收中心及露天存放(金屬及塑膠)
連附屬辦公室及塑膠破碎工場(為期3年)

元朗廣村新圍丈量約份第125約地段第244號(部分)、第246號(部分)、第250號(部分)、
第251號(部分)、第252號(部分)、第253號(部分)、第254號(部分)及第255號(部分)
PROPOSED TEMPORARY RECYCLABLE COLLECTION CENTRE AND
OPEN STORAGE (METAL AND PLASTIC) WITH ANCILLARY OFFICE AND
PLASTIC CRUSHING WORKSHOP FOR A PERIOD OF 3 YEARS
LOTS 244 (PART), 246 (PART), 250 (PART), 251 (PART), 252 (PART),
253 (PART), 254 (PART) AND 255 (PART) IN D.D.125, SAN WAI, HA TSUEN, YUEN LONG

規劃署
PLANNING
DEPARTMENT



參考編號
REFERENCE No.
A/HSK/423

圖 PLAN
A-4b

本圖於2022年12月8日擬備，所根據的
資料為攝於2022年11月22日的實地照片
PLAN PREPARED ON 8.12.2022
BASED ON SITE PHOTOS
TAKEN ON 22.11.2022



實地照片 SITE PHOTOS

擬議臨時可循環再造物料回收中心及露天存放(金屬及塑膠)
連附屬辦公室及塑膠破碎工場(為期3年)
元朗廣村新圍丈量約份第125約地段第244號(部分)、第246號(部分)、第250號(部分)、
第251號(部分)、第252號(部分)、第253號(部分)、第254號(部分)及第255號(部分)
PROPOSED TEMPORARY RECYCLABLE COLLECTION CENTRE AND
OPEN STORAGE (METAL AND PLASTIC) WITH ANCILLARY OFFICE AND
PLASTIC CRUSHING WORKSHOP FOR A PERIOD OF 3 YEARS
LOTS 244 (PART), 246 (PART), 250 (PART), 251 (PART), 252 (PART),
253 (PART), 254 (PART) AND 255 (PART) IN D.D.125, SAN WAI, HA TSUEN, YUEN LONG

規劃署
PLANNING
DEPARTMENT



參考編號
REFERENCE No.
A/HSK/423

圖 PLAN
A-4c

本圖於2022年12月8日擬備，所根據的
資料為攝於2022年11月22日的實地照片
PLAN PREPARED ON 8.12.2022
BASED ON SITE PHOTOS
TAKEN ON 22.11.2022