


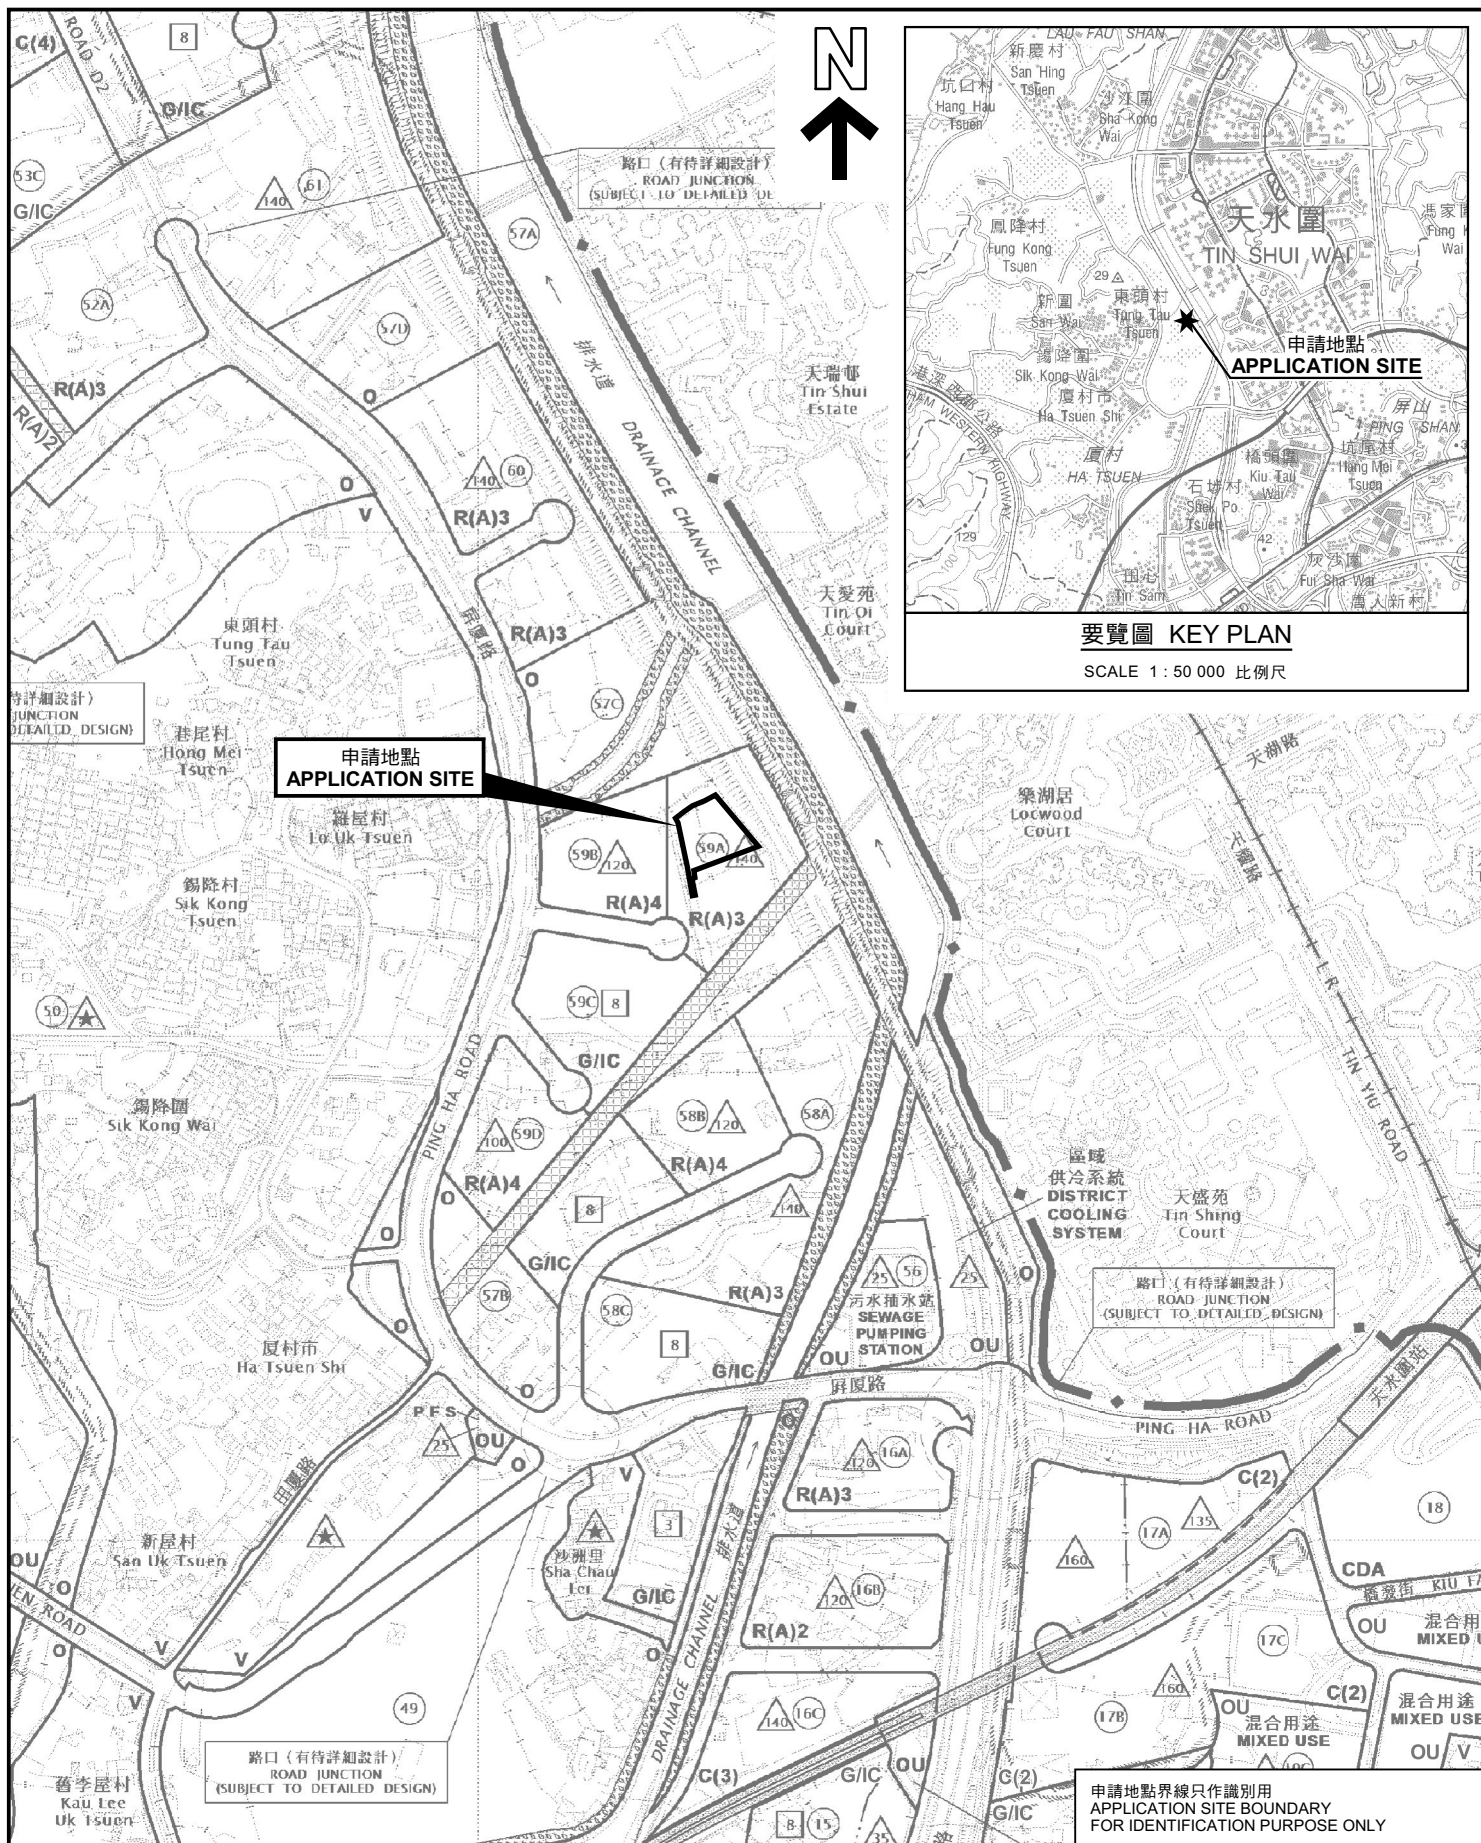

位置圖 LOCATION PLAN

臨時露天存放不常用建築材料 (為期3年)

新界元朗厦村丈量約份第125約地段第1824號A分段餘段 (部分)、
第1824號B分段餘段 (部分) 及第1824號C分段 (部分)
TEMPORARY OPEN STORAGE OF INFREQUENTLY USED
CONSTRUCTION MATERIALS FOR A PERIOD OF 3 YEARS
LOTS 1824 S.A RP (PART), 1824 S.B RP (PART) AND 1824 S.C (PART)
IN D.D. 125, HA TSUEN, YUEN LONG, NEW TERRITORIES
SCALE 1: 7 500 比例尺

米 100 0 100 200 300 米
METRES

規劃署
PLANNING
DEPARTMENT



參考編號
REFERENCE No.
A/HSK/433

圖 PLAN
A-1

本摘要圖於2023年3月21日擬備，
所根據的資料為於2018年10月16日
核准的分區計劃大綱圖編號 S/HSK/2
EXTRACT PLAN PREPARED ON 21.3.2023
BASED ON OUTLINE ZONING PLAN No.
S/HSK/2 APPROVED ON 16.10.2018