


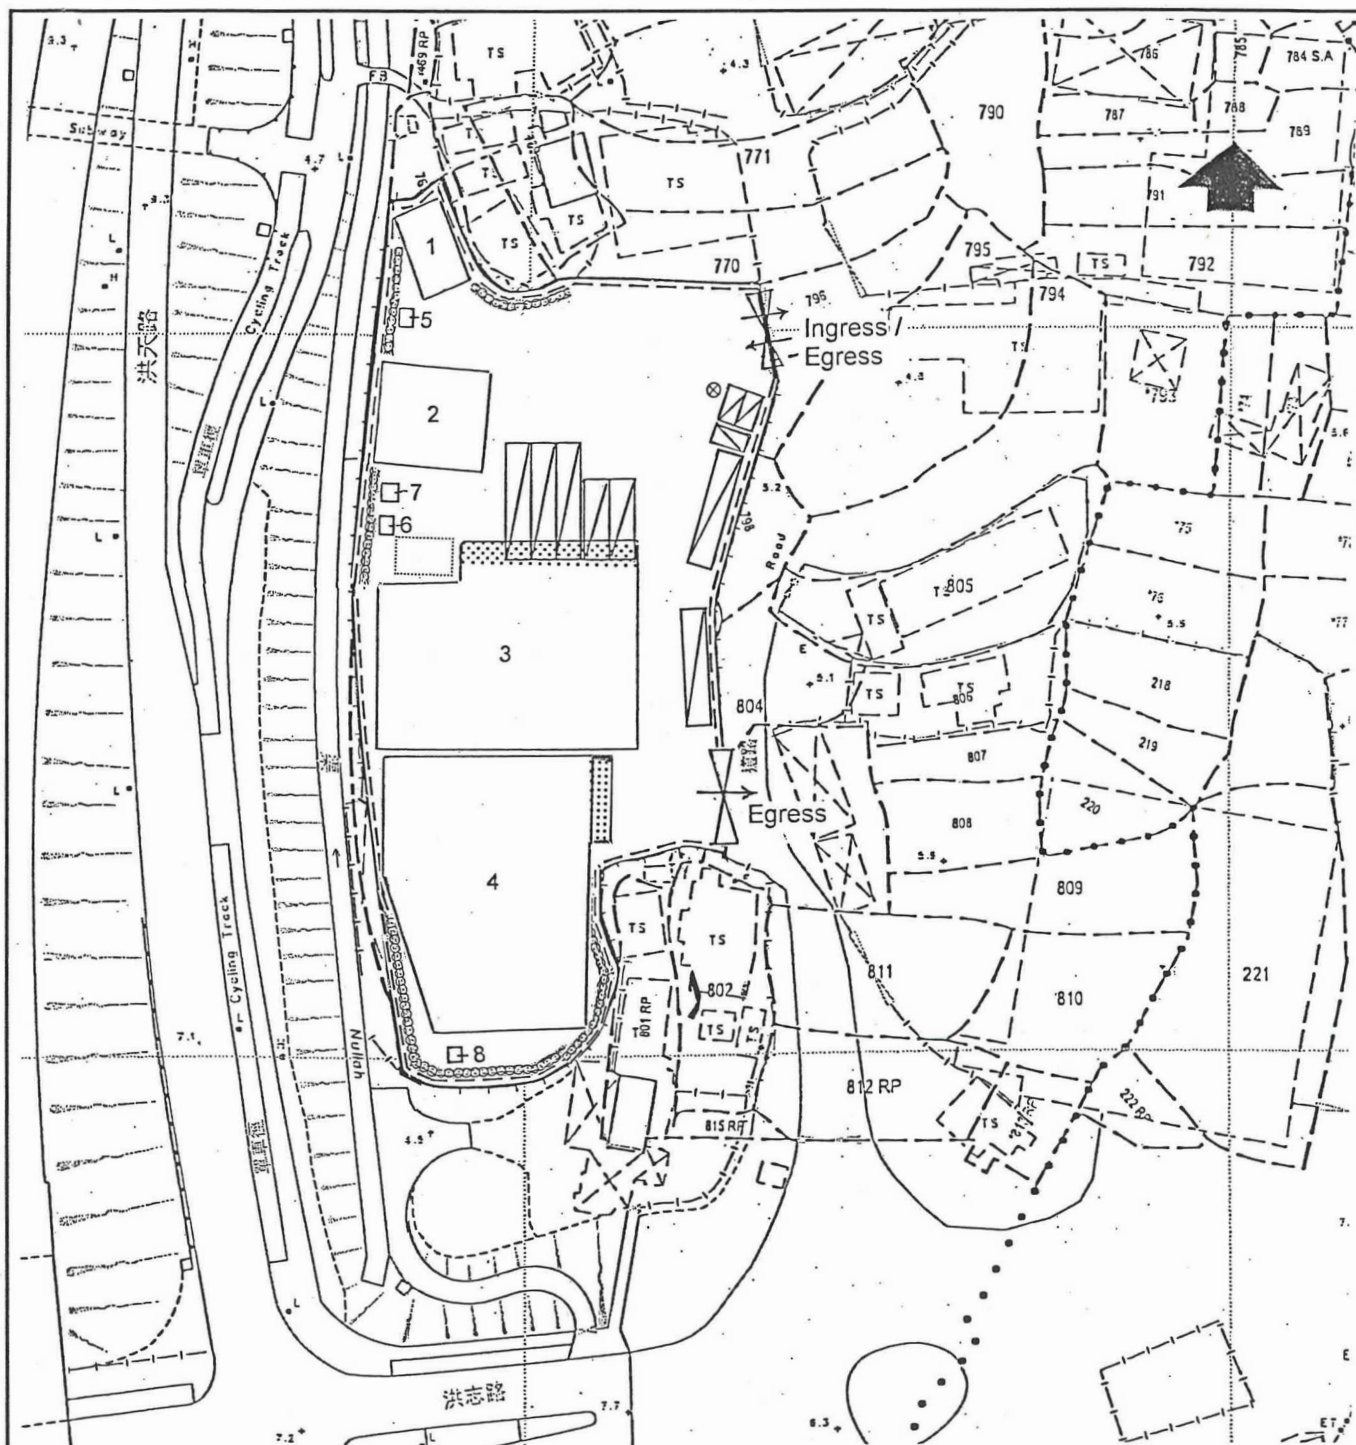

Legend

- The Application Site
- Proposed Structures/Shelters
- F.S. Water Tank (Underground) (indicative only)
- Existing Peripheral Planting
- Existing Tree
- Boundary Fence
- Container Vehicle Loading / Unloading Space
- Heavy Goods Vehicle Loading / Unloading Space
- Private Car Parking Space
- 3m-wide Cantilever

Layout Plan


S16 Application for
Temporary Logistics Centre
with Ancillary Office
for a Period of 3 Years
at Various Lots in DD124 and
Adjoining Government Land
Hung Shui Kiu, Yuen Long


0 10 20 30 40 50 METRES

Plan 3

PlanArch Consultants Ltd.

Revision: A Date: 20.2.2023

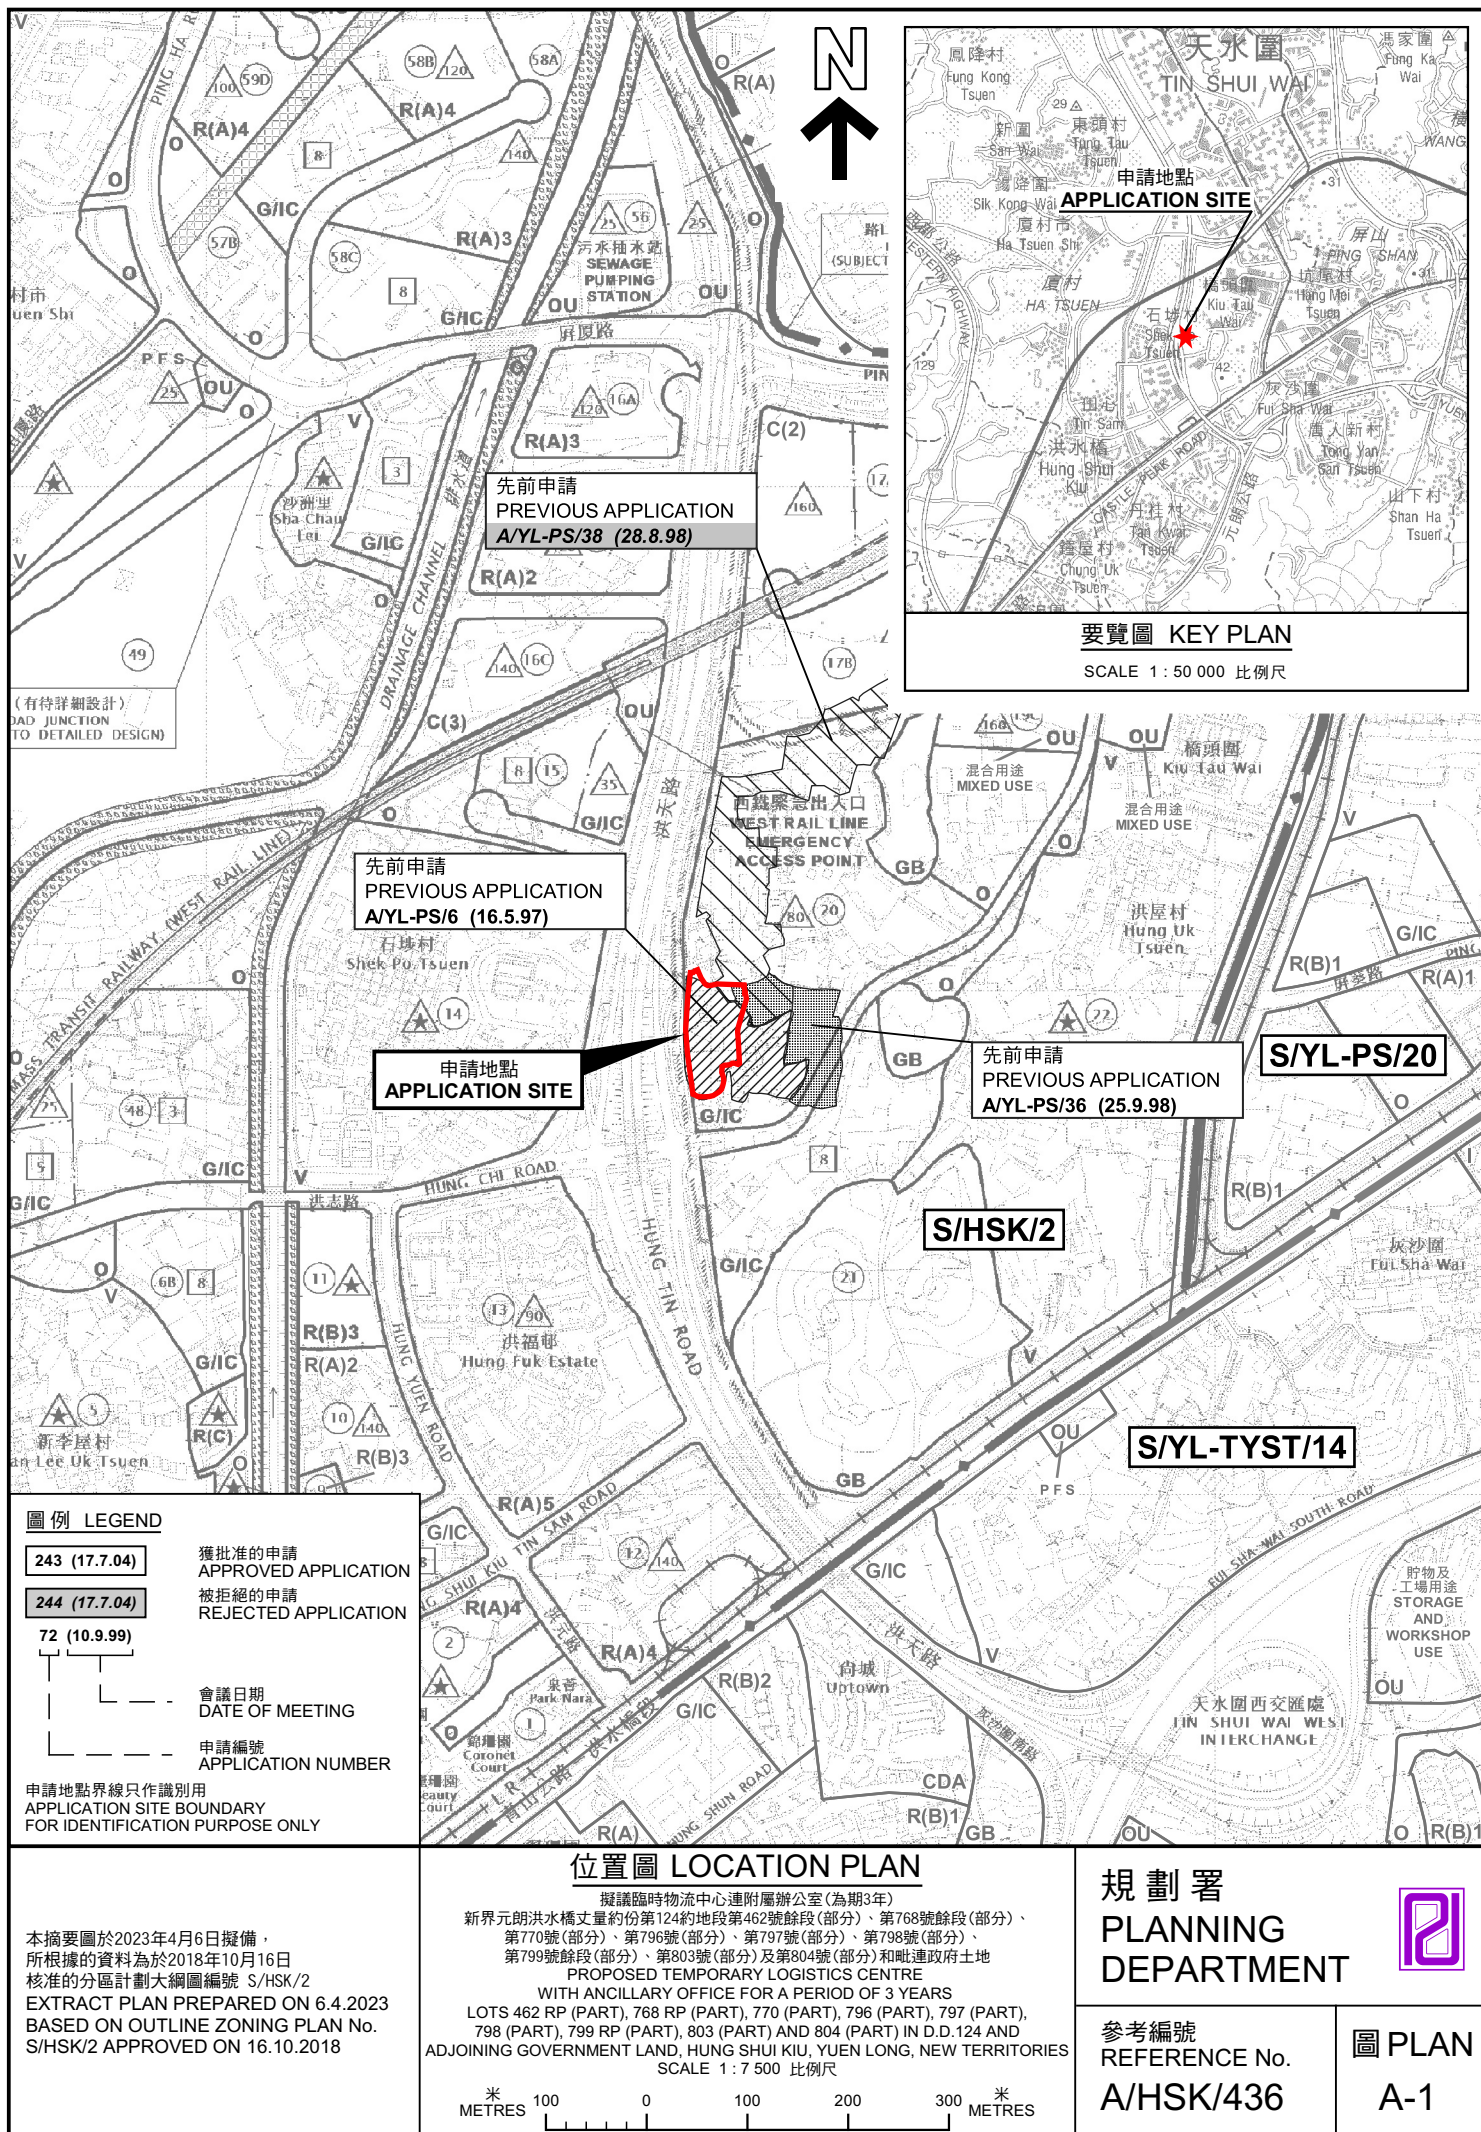

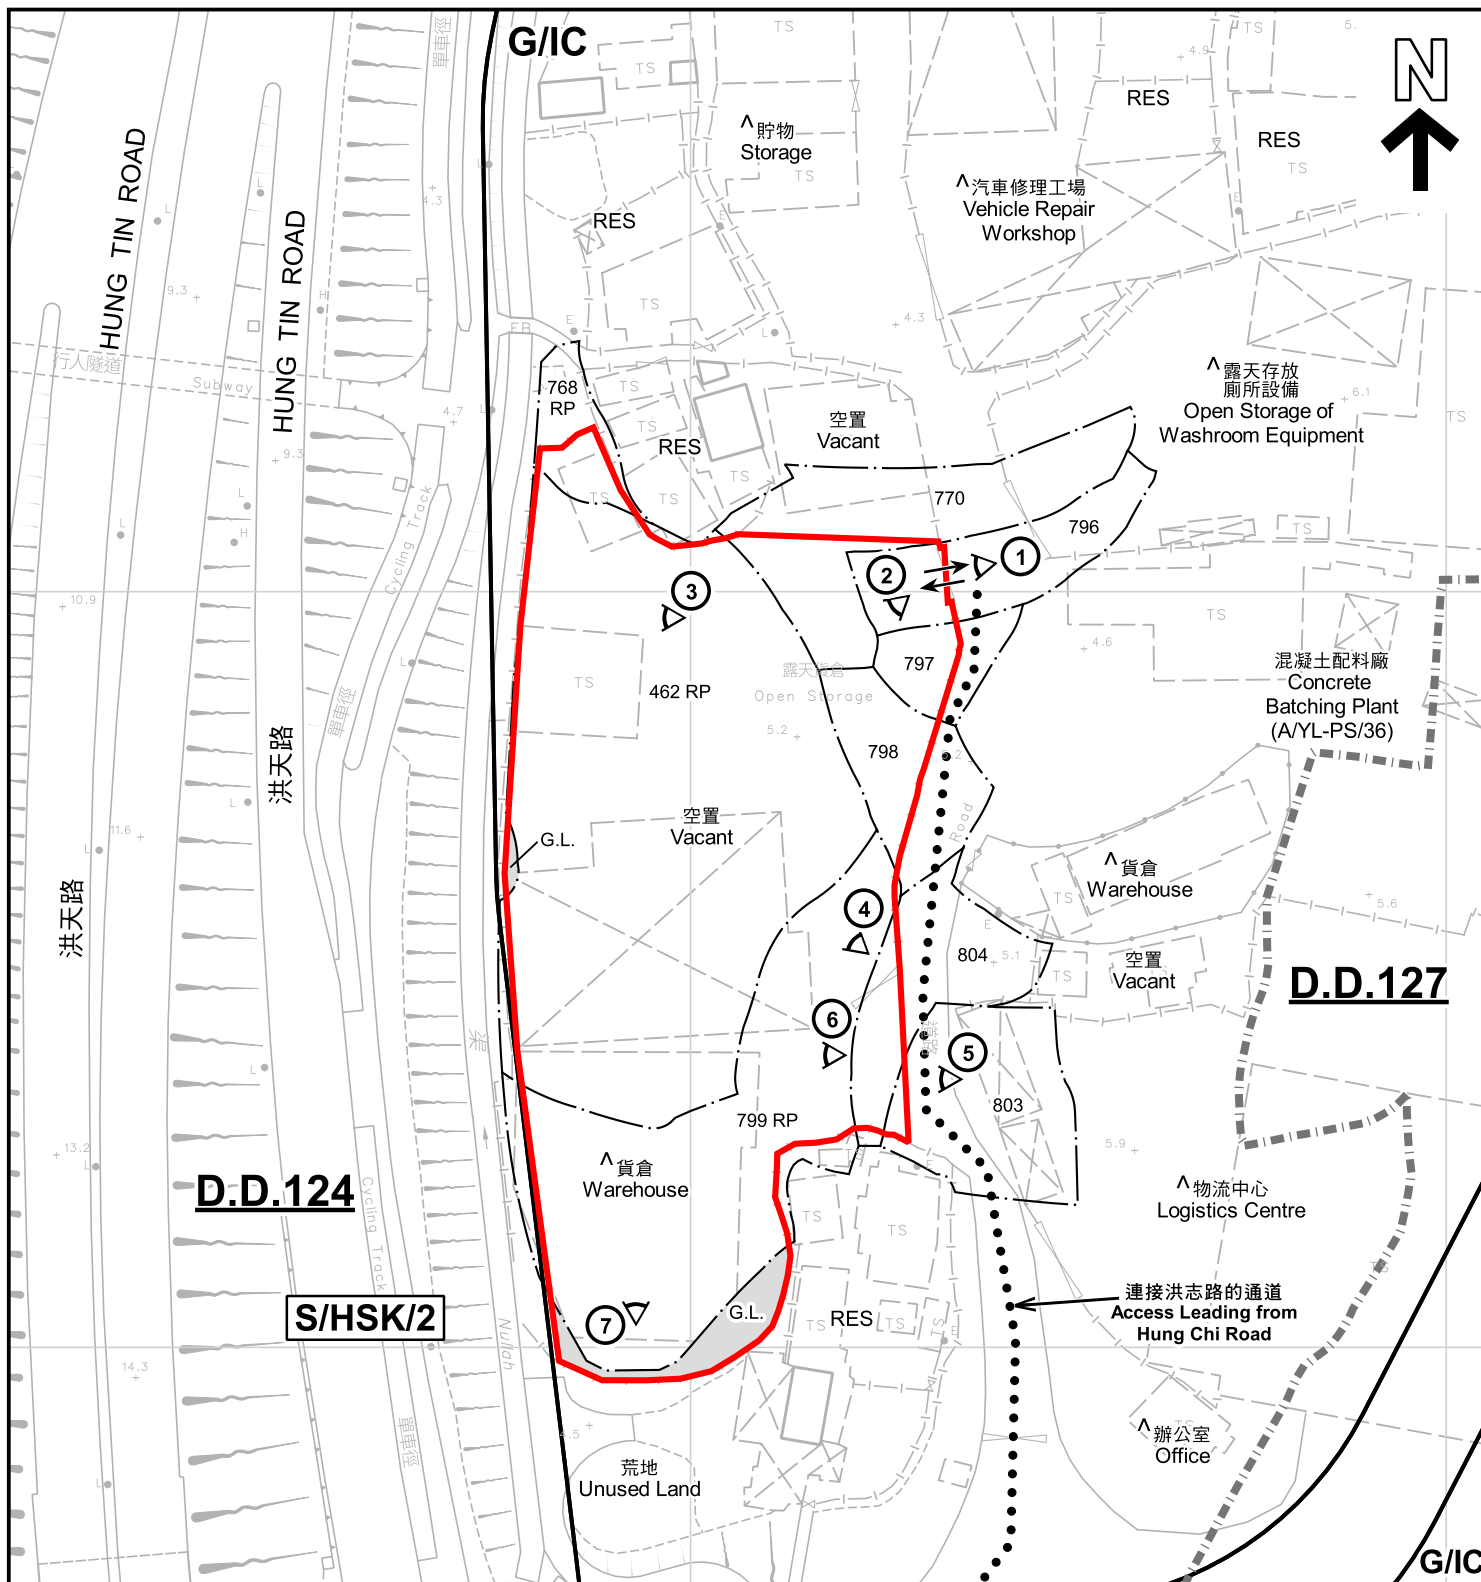

註釋 Notes :

- (1) 2023年3月7日勘測的土地用途
Land uses shown on this plan are in accordance with the land use survey conducted by the Planning Department on 7.3.2023
- (2) * 土地用途跟1993年7月勘測的土地用途一致
Indicates that the use is the same as that revealed by the land use survey conducted by the Planning Department in Jul 1993
- (3) ^ 土地用途跟1993年7月勘測的土地用途有別
Indicates that the use is different from that revealed by the land use survey conducted by the Planning Department in Jul 1993

圖例 LEGEND

- 申請地點 (界線只作識別用)
APPLICATION SITE (BOUNDARY FOR IDENTIFICATION PURPOSE ONLY)
- G/I/C** 政府、機構或社區
GOVERNMENT, INSTITUTION OR COMMUNITY
- G.L.** 政府土地
GOVERNMENT LAND

- RES** 住用構築物
RESIDENTIAL STRUCTURES
- 丈量約份界線
D.D. BOUNDARY
- 實地照片的觀景點
VIEWING POINT OF SITE PHOTO
- 入口/出口
INGRESS / EGRESS

平面圖 SITE PLAN

擬議臨時物流中心連附屬辦公室(為期3年)
新界元朗洪水橋丈量約份第124約地段第462號餘段(部分)、第768號餘段(部分)、
第770號(部分)、第796號(部分)、第797號(部分)、第798號(部分)、
第799號餘段(部分)、第803號(部分)及第804號(部分)和毗連政府土地
PROPOSED TEMPORARY LOGISTICS CENTRE
WITH ANCILLARY OFFICE FOR A PERIOD OF 3 YEARS

LOTS 462 RP (PART), 768 RP (PART), 770 (PART), 796 (PART), 797 (PART),
798 (PART), 799 RP (PART), 803 (PART) AND 804 (PART) IN D.D.124 AND
ADJOINING GOVERNMENT LAND, HUNG SHUI KIU, YUEN LONG, NEW TERRITORIES
SCALE 1 : 1 000 比例尺

米 20 0 20 40 米
METRES

規劃署
PLANNING
DEPARTMENT



參考編號
REFERENCE No.
A/HSK/436

圖 PLAN
A-2

本摘要圖於2023年4月6日擬備，所根據的
資料為測量圖編號 6-NW-12B 及 6-NW-13A
EXTRACT PLAN PREPARED ON 6.4.2023
BASED ON SURVEY SHEETS No.
6-NW-12B & 6-NW-13A



圖例 LEGEND



申請地點(界線只作識別用)
APPLICATION SITE
(BOUNDARY FOR IDENTIFICATION
PURPOSE ONLY)

本摘要圖於2023年4月6日擬備，所根據的資料為地政總署於2022年2月14日拍得的航攝照片編號 E149001C
EXTRACT PLAN PREPARED ON 6.4.2023
BASED ON AERIAL PHOTO No.
E149001C TAKEN ON 14.2.2022 BY
LANDS DEPARTMENT

航攝照片 AERIAL PHOTO

擬議臨時物流中心連附屬辦公室(為期3年)
新界元朗洪水橋丈量約份第124約地段第462號餘段(部分)、第768號餘段(部分)、
第770號(部分)、第796號(部分)、第797號(部分)、第798號(部分)、
第799號餘段(部分)、第803號(部分)及第804號(部分)和毗連政府土地
PROPOSED TEMPORARY LOGISTICS CENTRE
WITH ANCILLARY OFFICE FOR A PERIOD OF 3 YEARS
LOTS 462 RP (PART), 768 RP (PART), 770 (PART), 796 (PART), 797 (PART),
798 (PART), 799 RP (PART), 803 (PART) AND 804 (PART) IN D.D.124 AND
ADJOINING GOVERNMENT LAND, HUNG SHUI KIU, YUEN LONG, NEW TERRITORIES

規劃署
PLANNING
DEPARTMENT



參考編號
REFERENCE No.
A/HSK/436

圖 PLAN
A-3



申請地點界線只作識別用 APPLICATION SITE BOUNDARY FOR IDENTIFICATION PURPOSE ONLY

實地照片 SITE PHOTOS

擬議臨時物流中心連附屬辦公室(為期3年)
新界元朗洪水橋丈量約份第124約地段第462號餘段(部分)、第768號餘段(部分)、
第770號(部分)、第796號(部分)、第797號(部分)、第798號(部分)、
第799號餘段(部分)、第803號(部分)及第804號(部分)和毗連政府土地

PROPOSED TEMPORARY LOGISTICS CENTRE
WITH ANCILLARY OFFICE FOR A PERIOD OF 3 YEARS
LOTS 462 RP (PART), 768 RP (PART), 770 (PART), 796 (PART), 797 (PART),
798 (PART), 799 RP (PART), 803 (PART) AND 804 (PART) IN D.D.124 AND
ADJOINING GOVERNMENT LAND, HUNG SHUI KIU, YUEN LONG, NEW TERRITORIES

規 劃 署
PLANNING
DEPARTMENT



參考編號
REFERENCE No.
A/HSK/436

圖 PLAN
A-4a

本圖於2023年4月6日擬備，所根據的
資料為攝於2023年3月3日的實地照片
PLAN PREPARED ON 6.4.2023
BASED ON SITE PHOTOS
TAKEN ON 3.3.2023



實地照片 SITE PHOTOS

擬議臨時物流中心連附屬辦公室(為期3年)
新界元朗洪水橋丈量約份第124約地段第462號餘段(部分)、第768號餘段(部分)、
第770號(部分)、第796號(部分)、第797號(部分)、第798號(部分)、
第799號餘段(部分)、第803號(部分)及第804號(部分)和毗連政府土地

PROPOSED TEMPORARY LOGISTICS CENTRE
WITH ANCILLARY OFFICE FOR A PERIOD OF 3 YEARS
LOTS 462 RP (PART), 768 RP (PART), 770 (PART), 796 (PART), 797 (PART),
798 (PART), 799 RP (PART), 803 (PART) AND 804 (PART) IN D.D.124 AND
ADJOINING GOVERNMENT LAND, HUNG SHUI KIU, YUEN LONG, NEW TERRITORIES

規劃署
PLANNING
DEPARTMENT



參考編號
REFERENCE No.
A/HSK/436

圖 PLAN
A-4b

本圖於2023年4月6日擬備，所根據的
資料為攝於2023年3月3日的實地照片
PLAN PREPARED ON 6.4.2023
BASED ON SITE PHOTOS
TAKEN ON 3.3.2023