



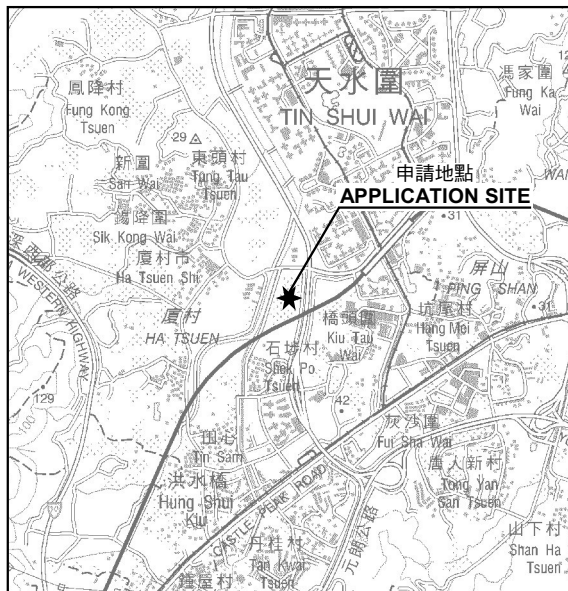

要覽圖 KEY PLAN


SCALE 1 : 50 000 比例尺

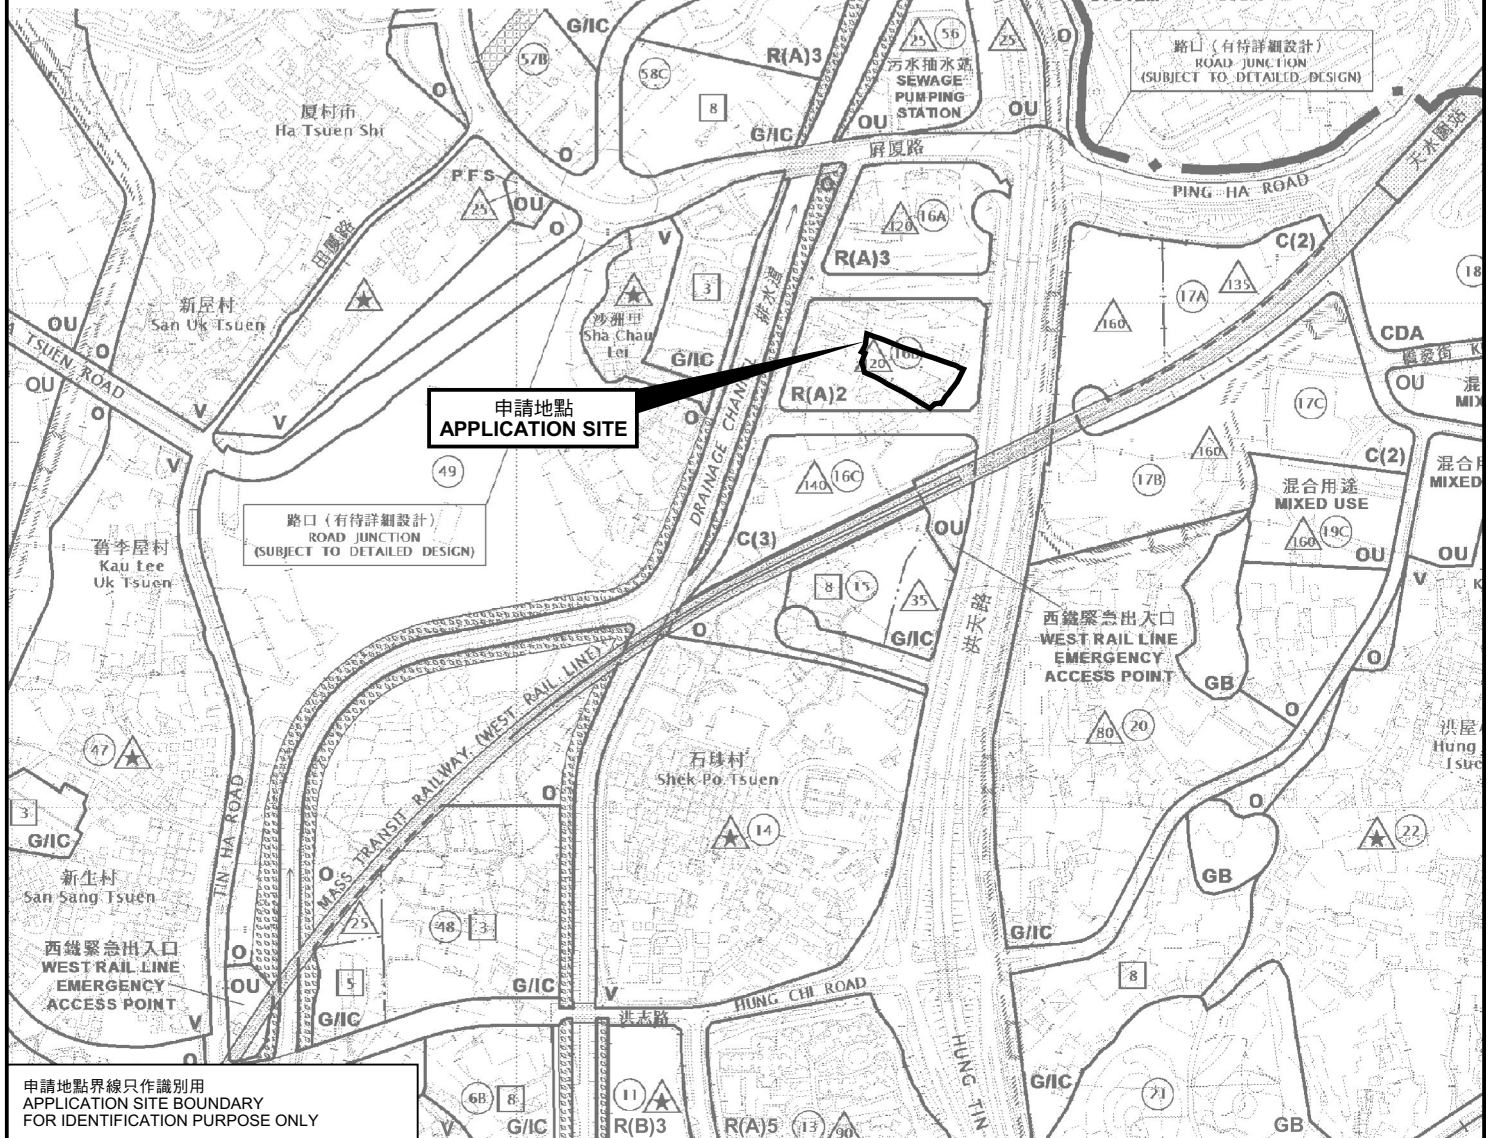

申請地點界線只作識別用
APPLICATION SITE BOUNDARY
FOR IDENTIFICATION PURPOSE ONLY

位置圖 LOCATION PLAN

臨時貨倉存放展覽物料 (為期3年)
新界元朗厦村丈量約份第124約地段第625號、
第626號(部分)、第627號及第628號和毗連政府土地
TEMPORARY WAREHOUSE FOR STORAGE OF
EXHIBITION MATERIALS FOR A PERIOD OF 3 YEARS
LOTS 625, 626 (PART), 627 AND 628 IN D.D. 124 AND
ADJOINING GOVERNMENT LAND, HA TSUEN,
YUEN LONG, NEW TERRITORIES
SCALE 1 : 7 500 比例尺

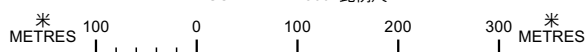

規劃署
PLANNING
DEPARTMENT



參考編號
REFERENCE No.
A/HSK/437

圖 PLAN
A-1

本摘要圖於2023年4月6日擬備，
所根據的資料為於2018年10月16日
核准的分區計劃大綱圖編號 S/HSK/2
EXTRACT PLAN PREPARED ON 6.4.2023
BASED ON OUTLINE ZONING PLAN No.
S/HSK/2 APPROVED ON 16.10.2018