



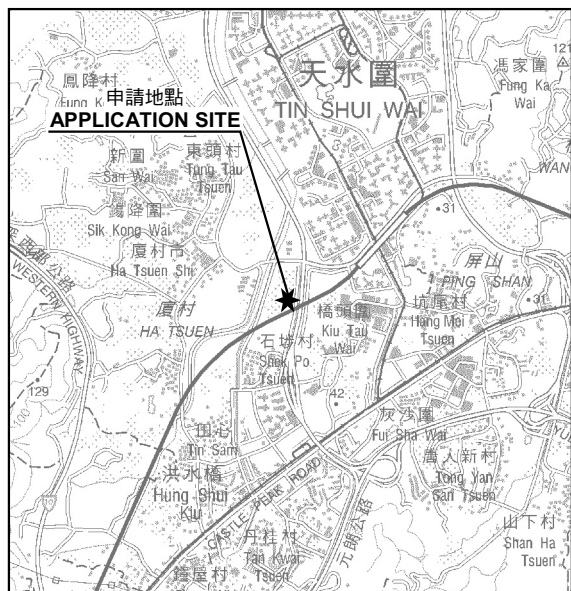


要覽圖 KEY PLAN

SCALE 1 : 50 000 比例尺

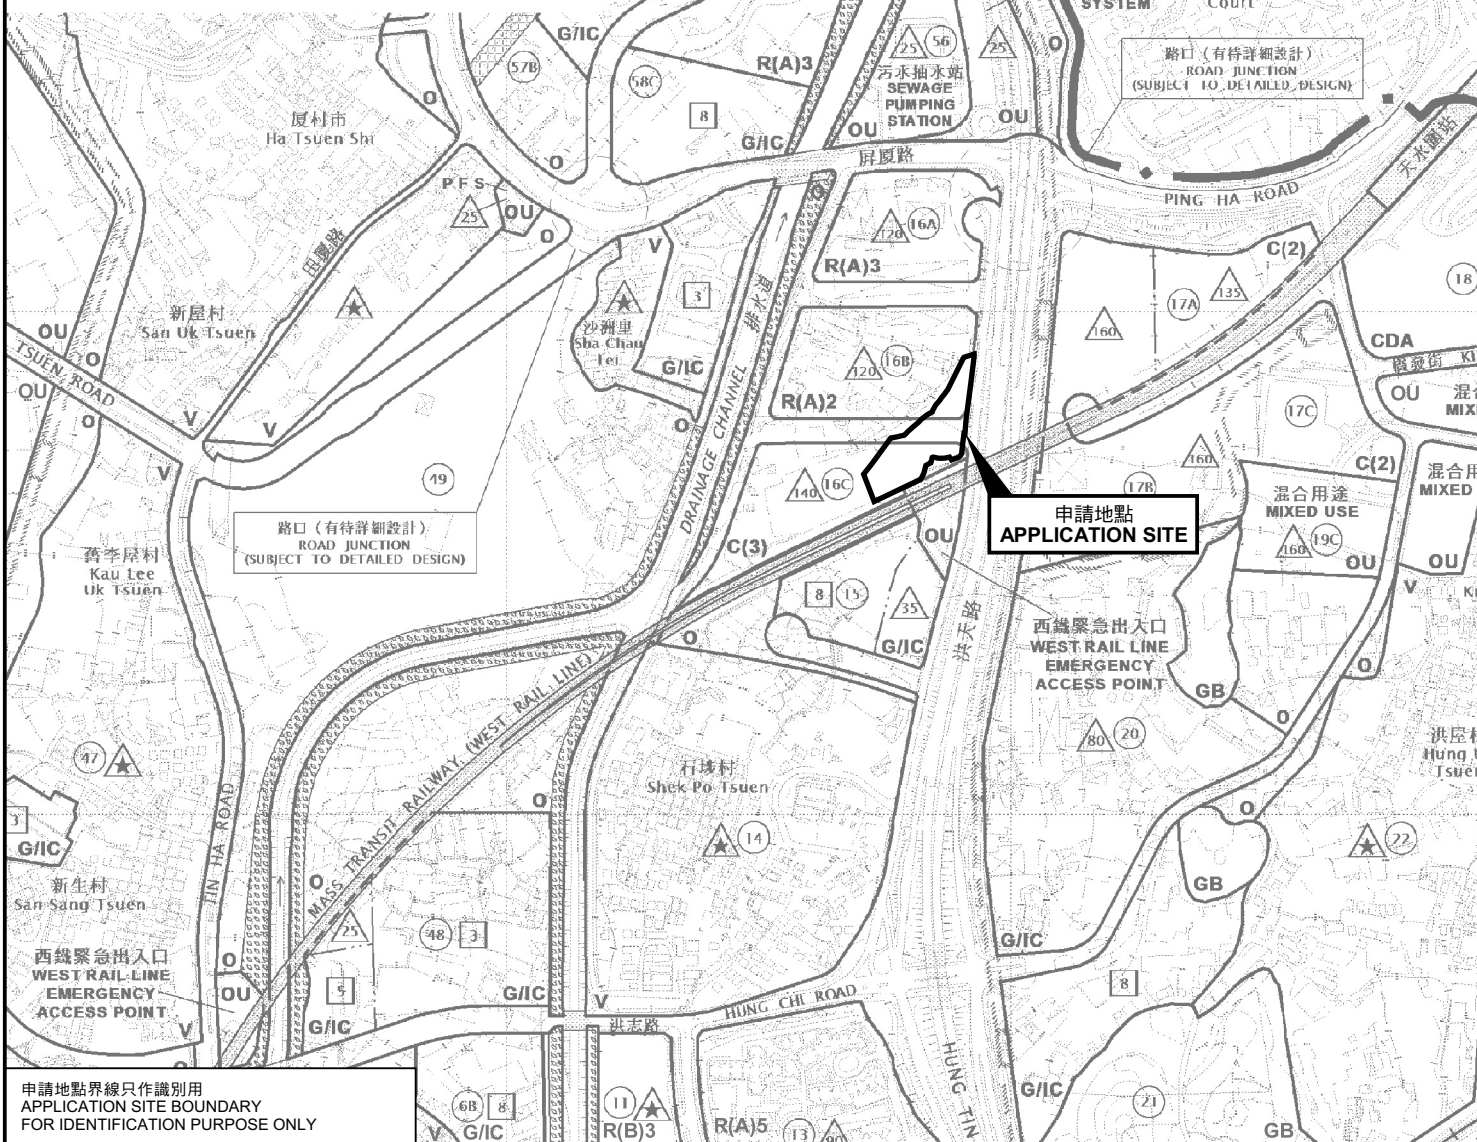

位置圖 LOCATION PLAN

臨時貨倉存放展覽用品 (為期3年)
 新界元朗厦村丈量約份第124約地段第597號餘段 (部分)、第599號餘段、第601號餘段、
 第602號 (部分)、第637號餘段 (部分)、第638號餘段、第639號餘段、第648號餘段、
 第649號餘段、第650號、第651號、第652號 (部分) 及第653號餘段和毗連政府土地
 TEMPORARY WAREHOUSE FOR STORAGE OF
 EXHIBITION MATERIALS FOR A PERIOD OF 3 YEARS
 LOTS 597 RP(PART), 599 RP, 601 RP, 602(PART), 637 RP(PART), 638 RP,
 639 RP, 648 RP, 649 RP, 650, 651, 652(PART) AND 653 RP IN D.D.124
 AND ADJOINING GOVERNMENT LAND, HA TSUEN, YUEN LONG, NEW TERRITORIES
 SCALE 1 : 7 500 比例尺

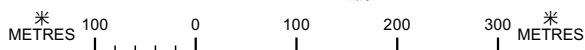

**規劃署
PLANNING
DEPARTMENT**



參考編號
REFERENCE No.
A/HSK/448

圖 PLAN
A-1

申請地點界線只作識別用
APPLICATION SITE BOUNDARY
FOR IDENTIFICATION PURPOSE ONLY

本摘要圖於2023年10月13日提備，
 所根據的資料為於2018年10月16日
 核准的分區計劃大綱圖編號 S/HSK/2
 EXTRACT PLAN PREPARED ON 13.10.2023
 BASED ON OUTLINE ZONING PLAN No.
 S/HSK/2 APPROVED ON 16.10.2018