
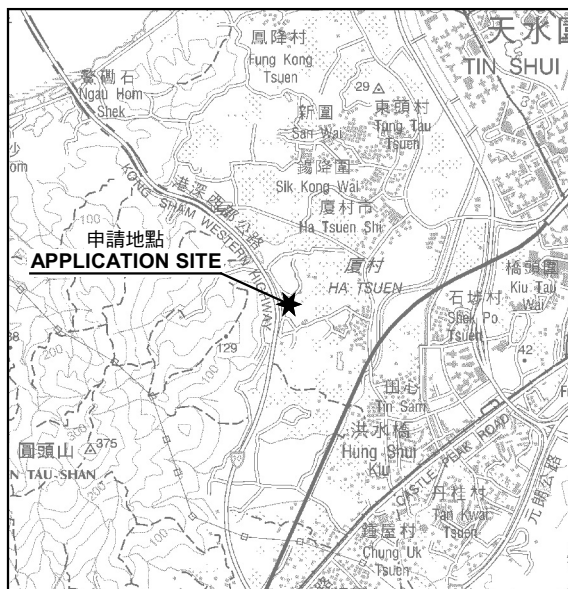


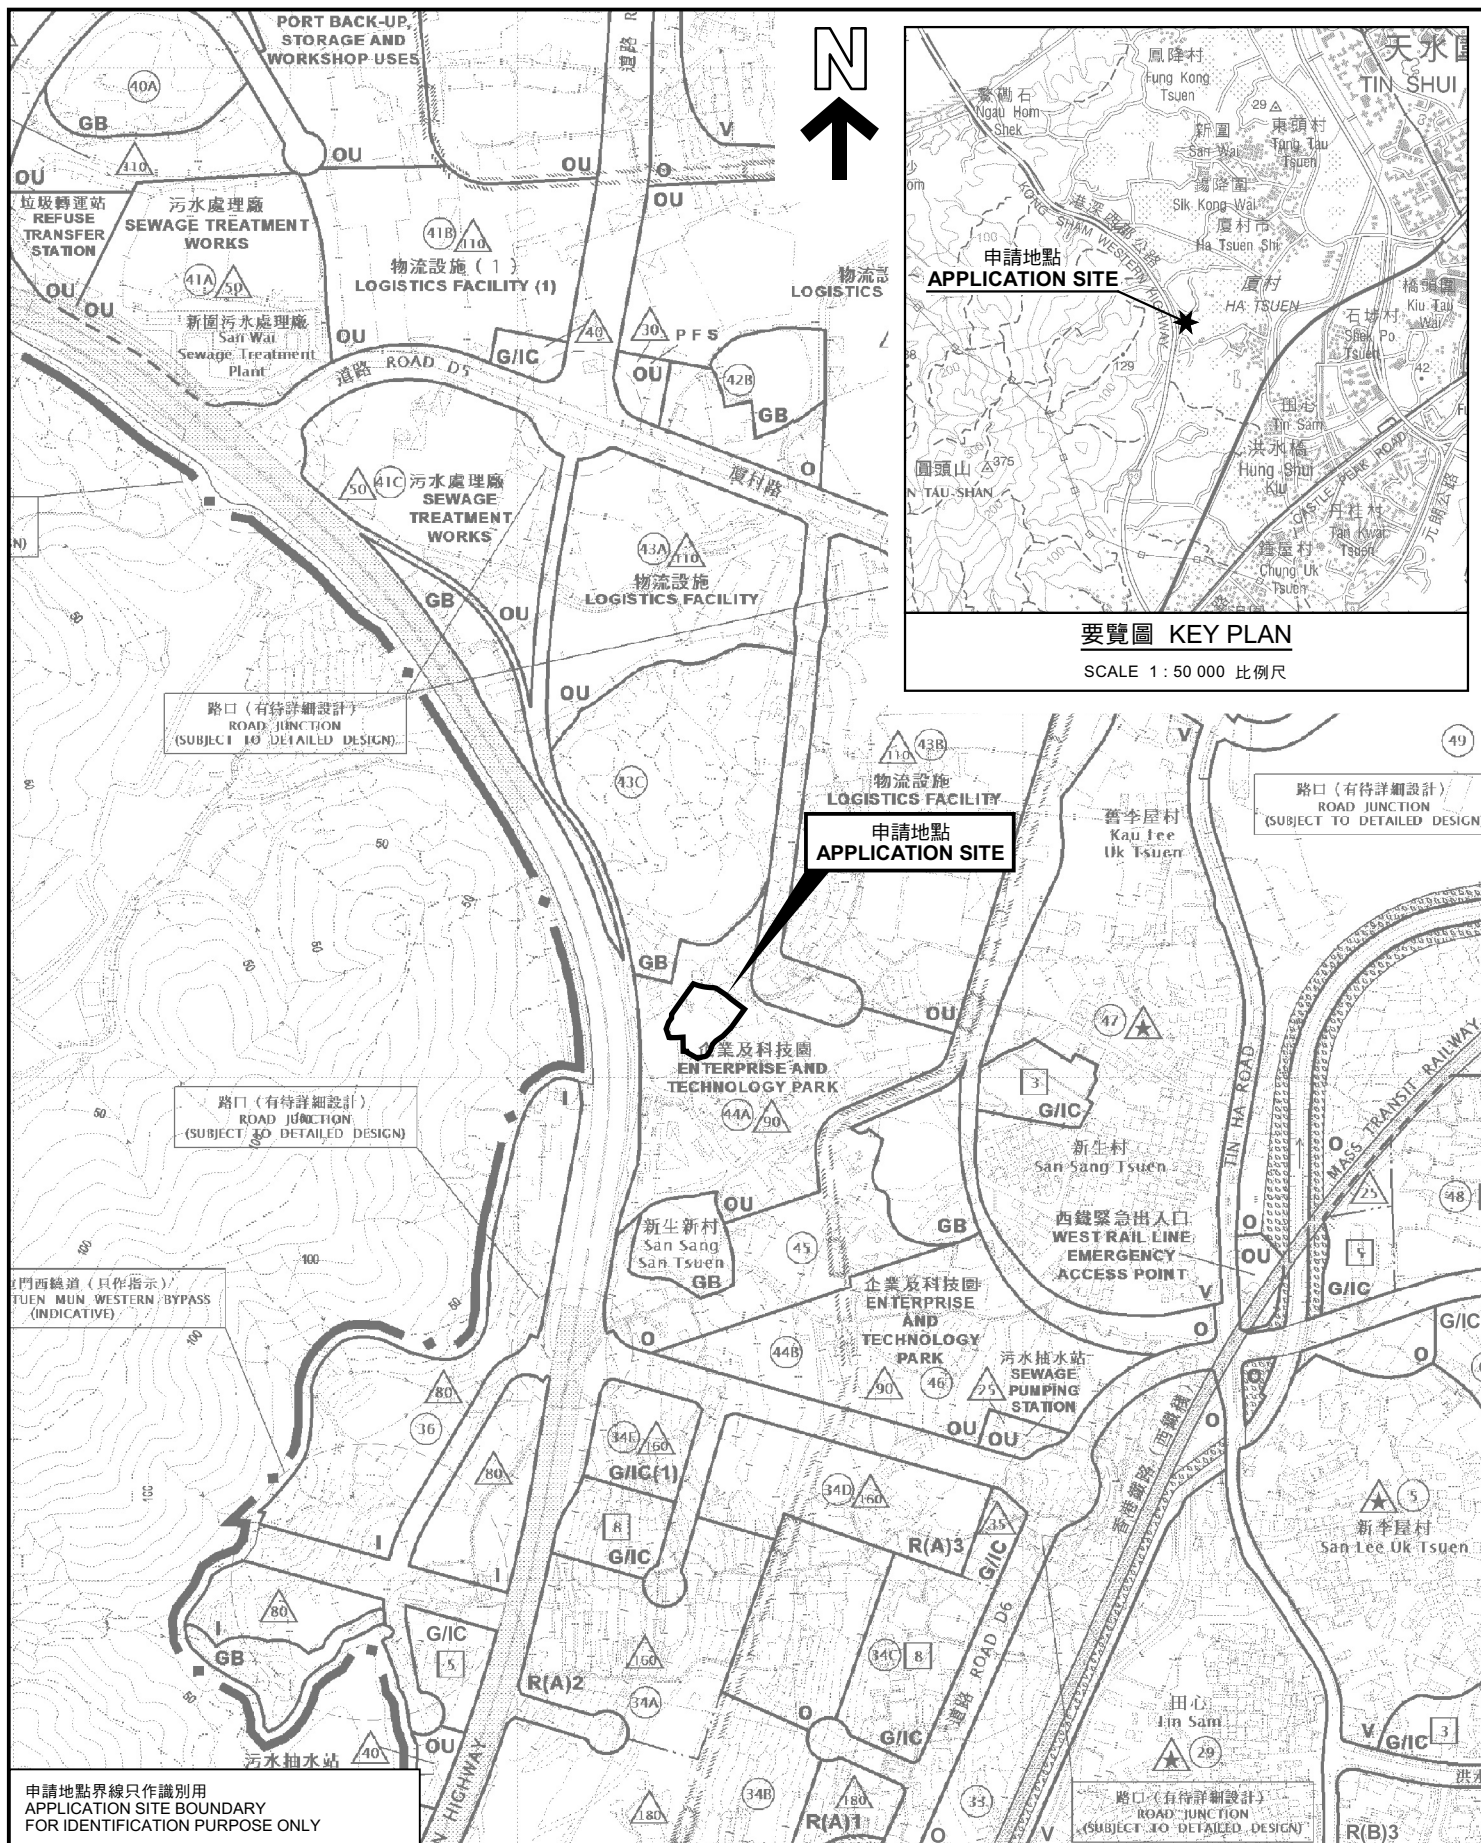

要覽圖 KEY PLAN

SCALE 1 : 50 000 比例尺

位置圖 LOCATION PLAN

擬議臨時五金加工工場連附屬辦公室(為期3年)
元朗新新新村丈量約份第124約地段第1270號(部分)和毗連政府土地
PROPOSED TEMPORARY HARDWARE PROCESSING WORKSHOP
WITH ANCILLARY OFFICE FOR A PERIOD OF 3 YEARS
LOT 1270 (PART) IN D.D.124 AND ADJOINING GOVERNMENT LAND,
SAN SANG SAN TSUEN, YUEN LONG

SCALE 1 : 7 500 比例尺

米 100 0 100 200 300 米
METRES

規劃署
PLANNING
DEPARTMENT



參考編號
REFERENCE No.
A/HSK/457

圖 PLAN
A-1

本摘要圖於2023年9月29日擬備，
所根據的資料為於2018年10月16日
核准的分區計劃大綱圖編號 S/HSK/2
EXTRACT PLAN PREPARED ON 29.9.2023
BASED ON OUTLINE ZONING PLAN No.
S/HSK/2 APPROVED ON 16.10.2018