


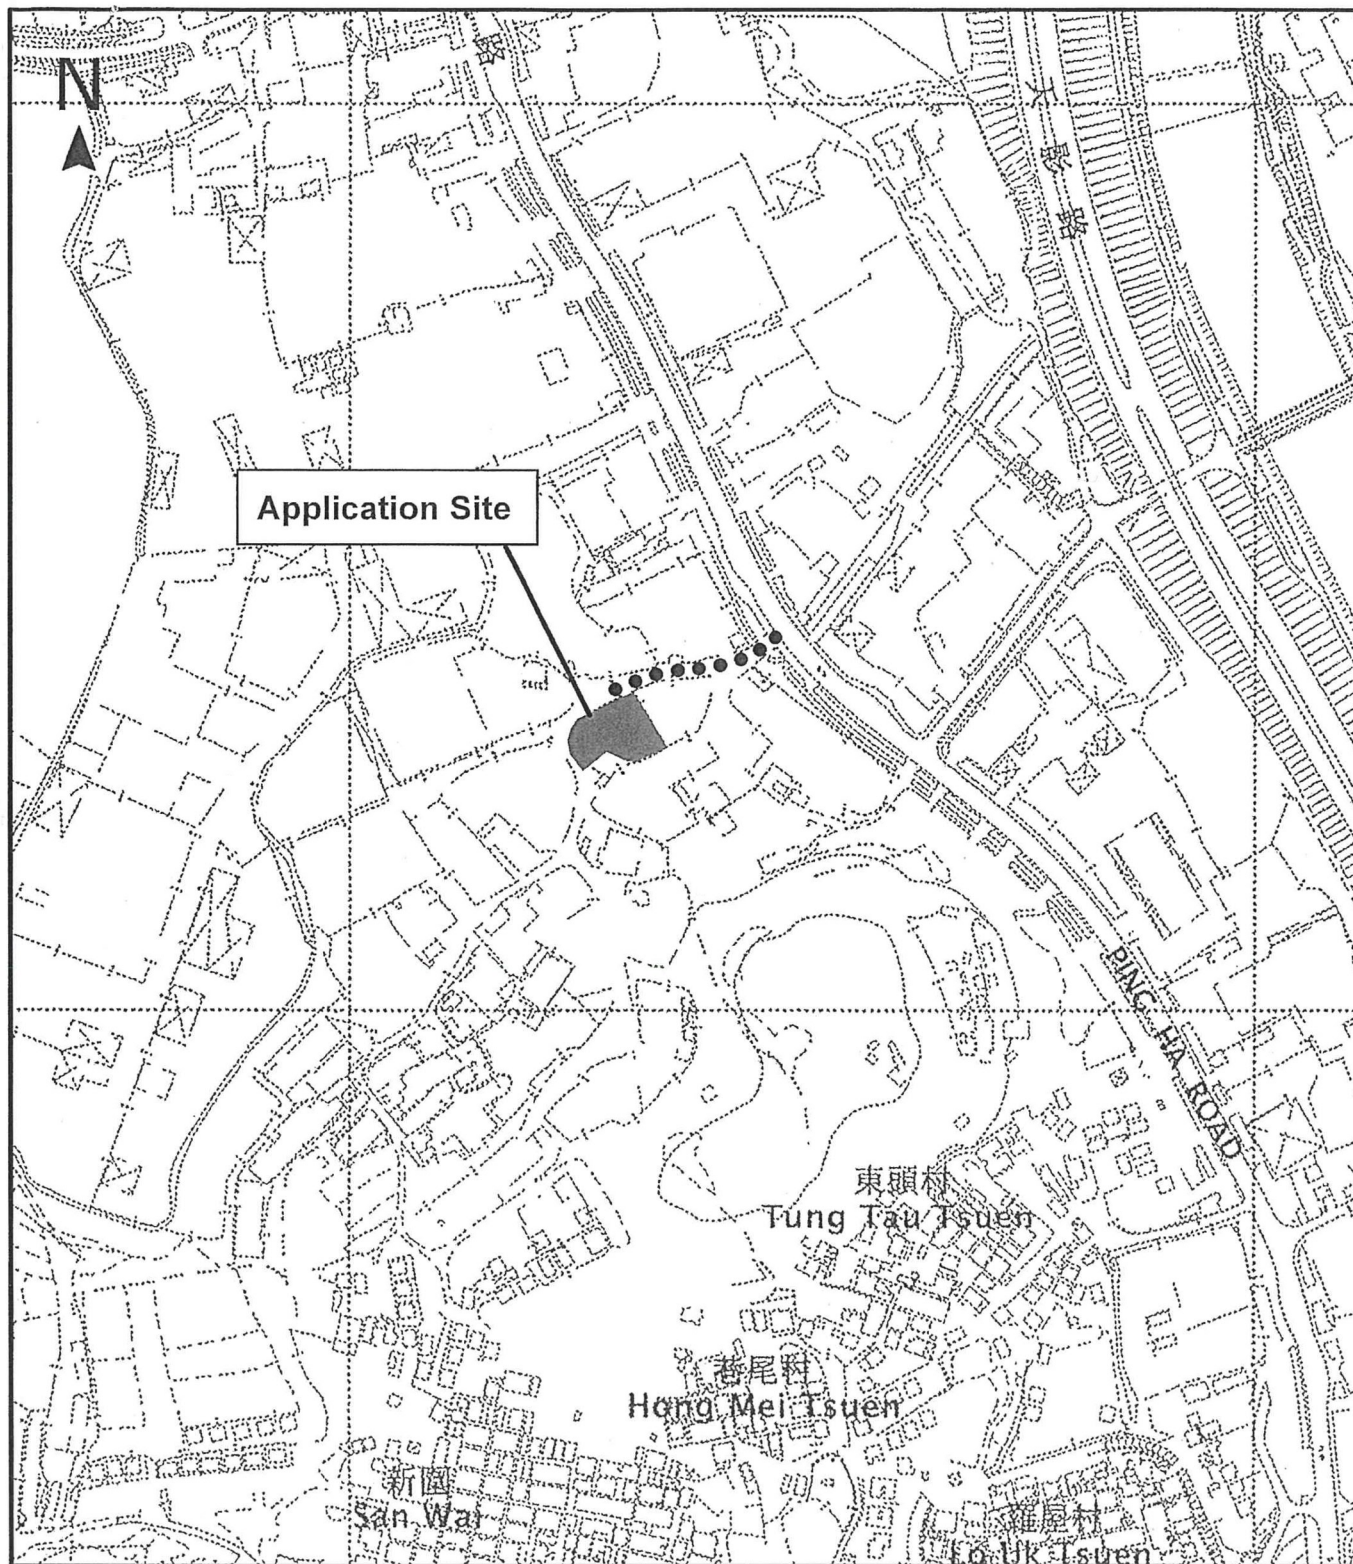

Project 項目名稱:

Proposed Temporary Logistics Centre for a Period of 3 Years at Lots 95 S.A(Part), 95 R.P(Part), 97(Part) in D.D. 125, Ha Tsuen, Yuen Long

Drawing Title 圖紙標題:

Location Plan



Drawing No. 圖號:

20230417

Remarks 備註:


●●● Vehicular access leading from Ping Ha Road

Scale 比例:


(摘錄自申請人於 25. 5. 2023 呈交的申請書)
(Extract from Applicant's
Submission of 25.5.2023)

參考編號
REFERENCE No.
A/HSK/461

繪圖 DRAWING
A-1

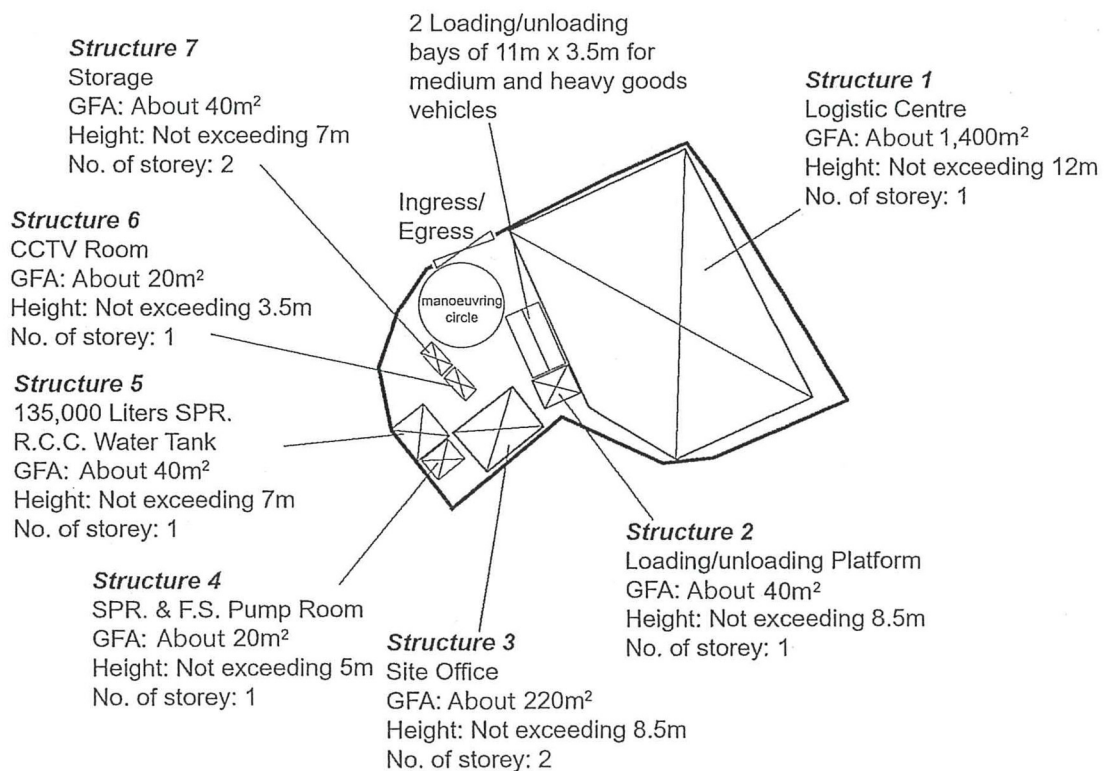

Project 項目名稱: Proposed Temporary Logistics Centre for a Period of 3 Years at Lots 95 S.A(Part), 95 R.P(Part), 97(Part) in D.D. 125, Ha Tsuen, Yuen Long	Drawing Title 圖紙標題: Layout Plan Drawing No. 圖號: 20230524	Remarks 備註: Scale 比例:
---	--	-------------------------------------

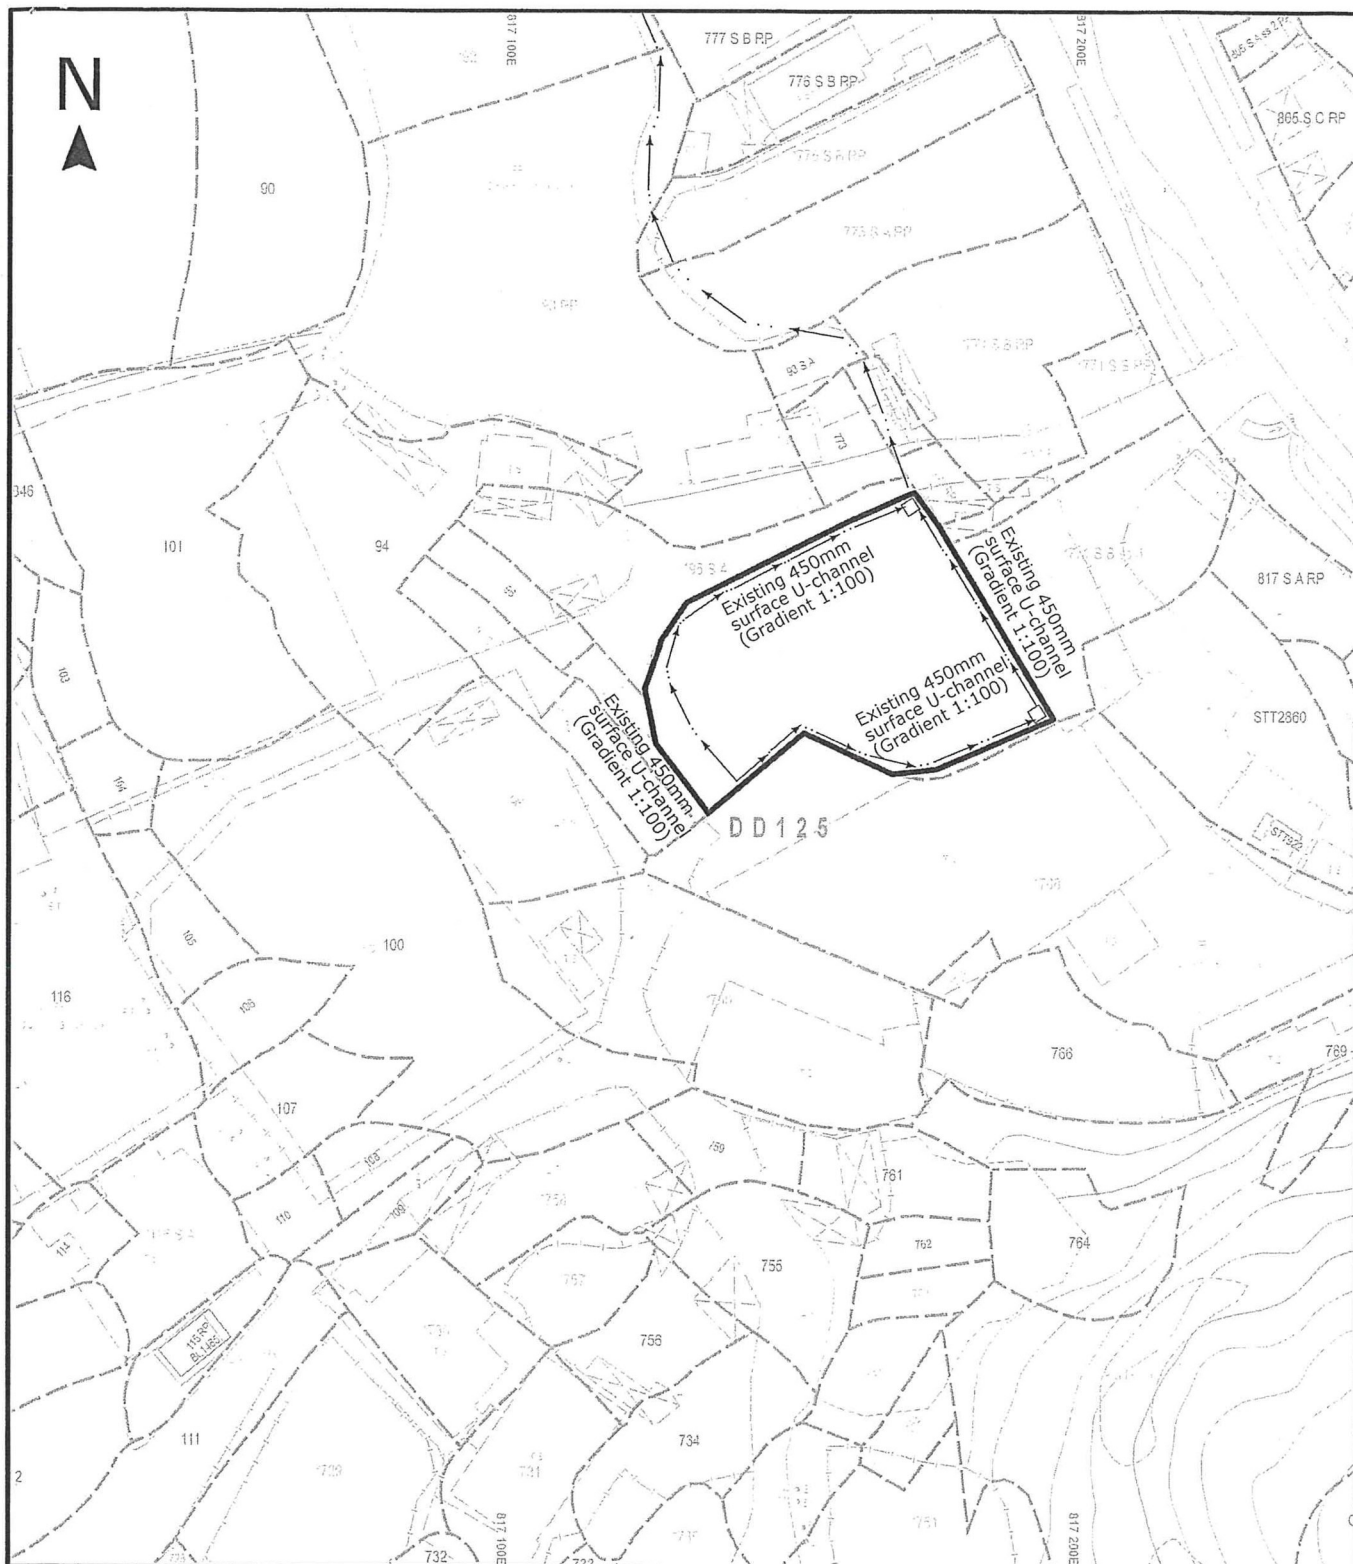

Project 項目名稱:

Proposed Temporary Logistics Centre for
a Period of 3 Years at Lots 95 S.A(Part),
95 R.P(Part), 97(Part) in D.D. 125,
Ha Tsuen, Yuen Long

Drawing Title 圖紙標題:

As-built
Drainage
Plan



Drawing No. 圖號:

20230417


Remarks 備註:

Scale 比例:

(摘錄自申請人於 25. 5. 2023 呈交的申請書)
(Extract from Applicant's
Submission of 25.5.2023)

參考編號
REFERENCE No.
A/HSK/461

繪圖 DRAWING
A-3

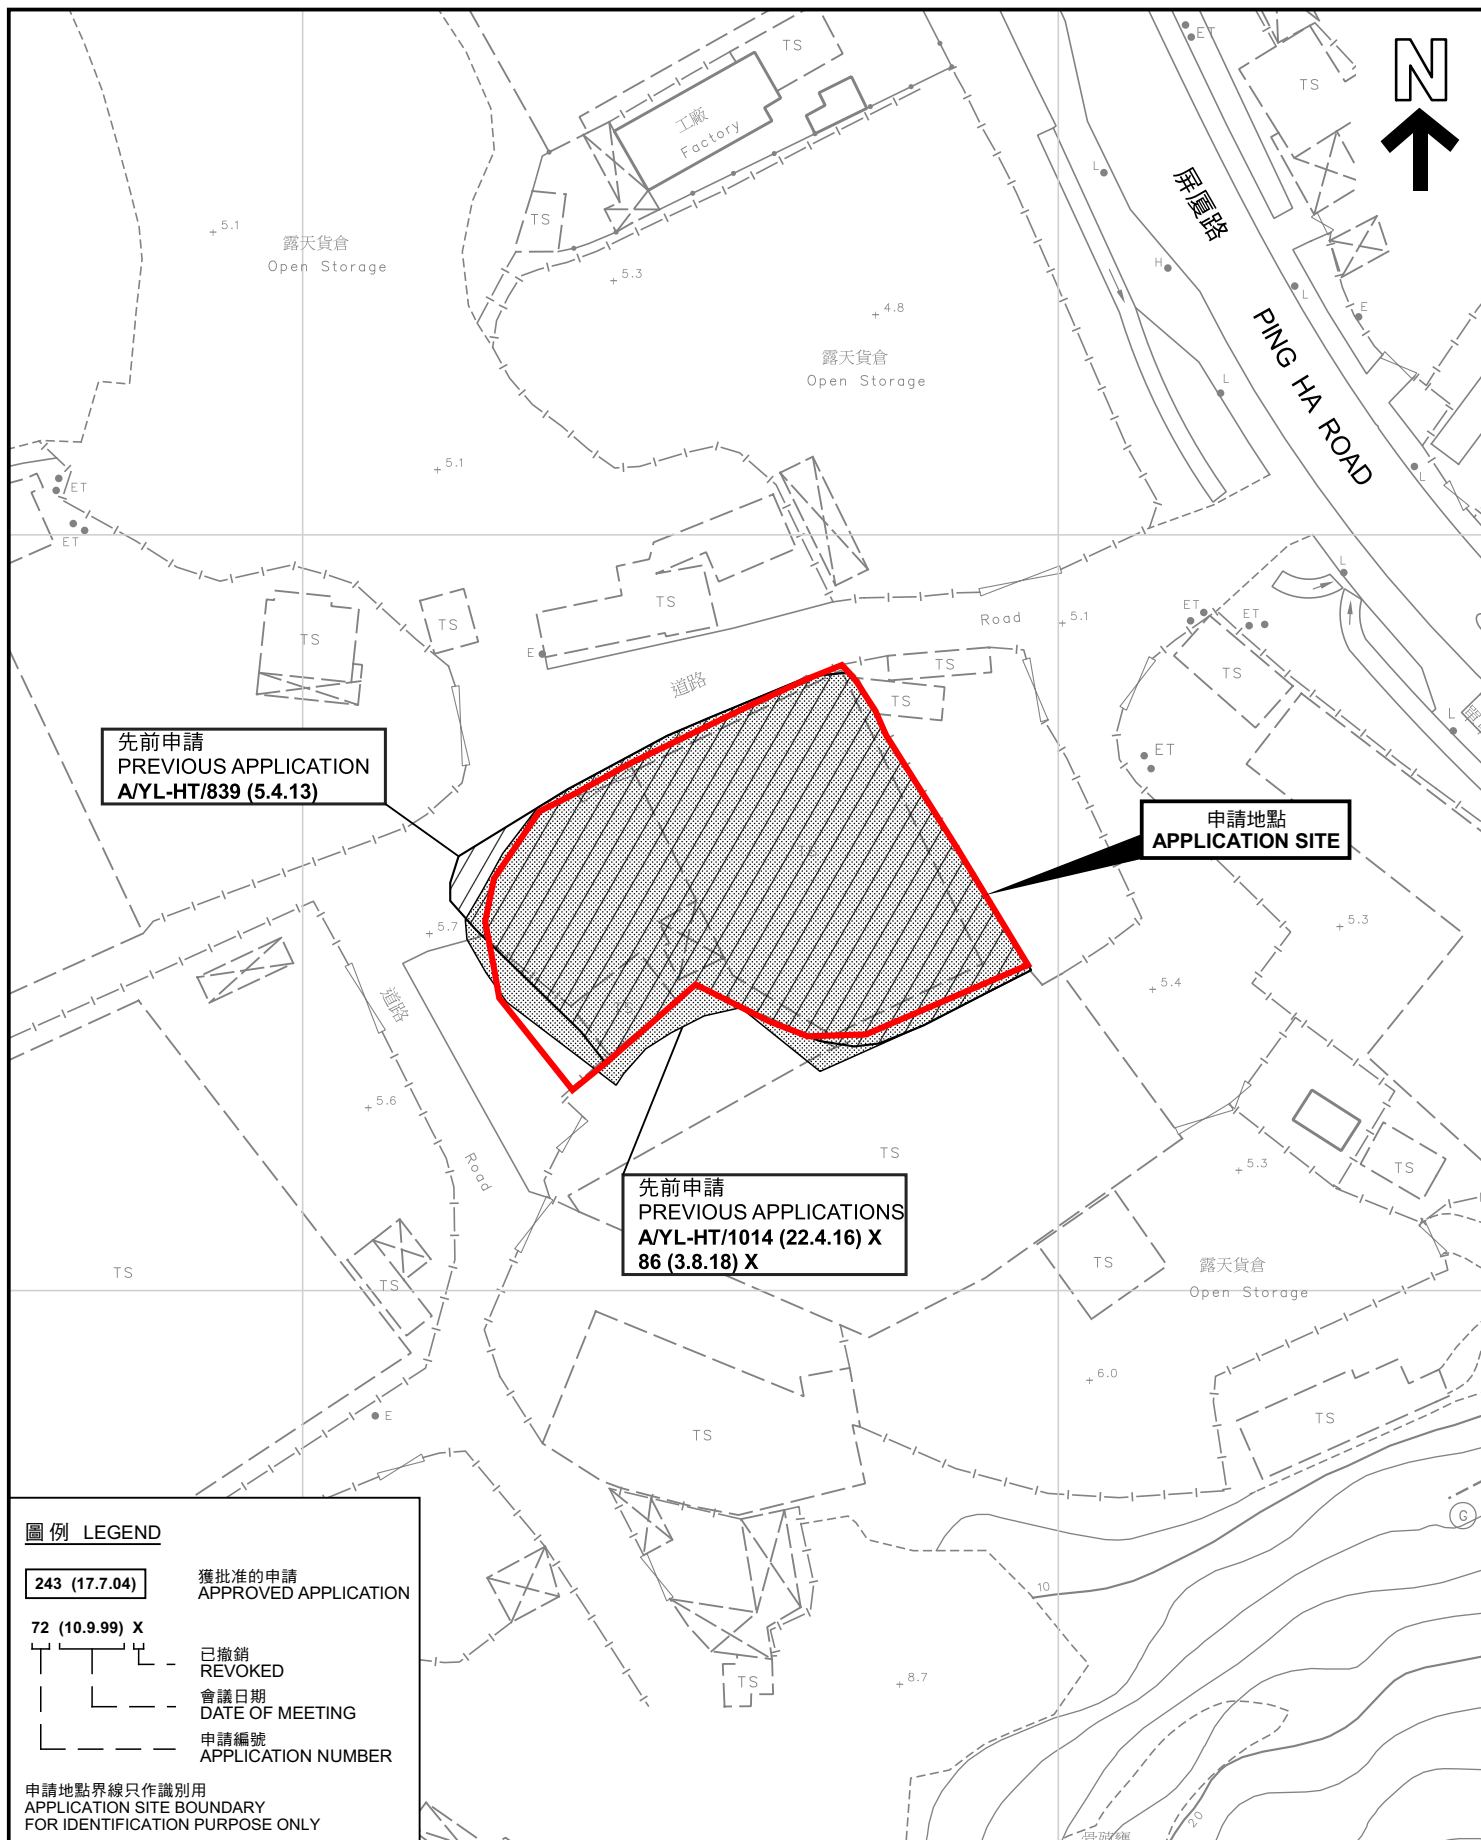

圖例 LEGEND

243 (17.7.04)

獲批准的申請
APPROVED APPLICATION

72 (10.9.99) X

已撤銷
REVOKED

會議日期
DATE OF MEETING

申請編號
APPLICATION NUMBER

申請地點界線只作識別用
APPLICATION SITE BOUNDARY
FOR IDENTIFICATION PURPOSE ONLY

先前申請圖 PREVIOUS APPLICATIONS PLAN

臨時物流中心（為期3年）
新界元朗厦村丈量約份第125約地段第95號A分段（部分）、
第95號餘段（部分）及第97號（部分）

TEMPORARY LOGISTICS CENTRE FOR A PERIOD OF 3 YEARS
LOTS 95 S.A (PART), 95 RP (PART) AND 97 (PART)
IN D.D. 125, HA TSUEN, YUEN LONG, NEW TERRITORIES

SCALE 1:1 000 比例尺

米 20 0 20 40 米
METRES


規 劃 署
PLANNING
DEPARTMENT



參考編號
REFERENCE No.
A/HSK/461

圖 PLAN
A-1b

本摘要圖於2023年11月15日擬備，所根據的
資料為測量圖編號 6-NW-2C
EXTRACT PLAN PREPARED ON 15.11.2023
BASED ON SURVEY SHEET No.
6-NW-2C

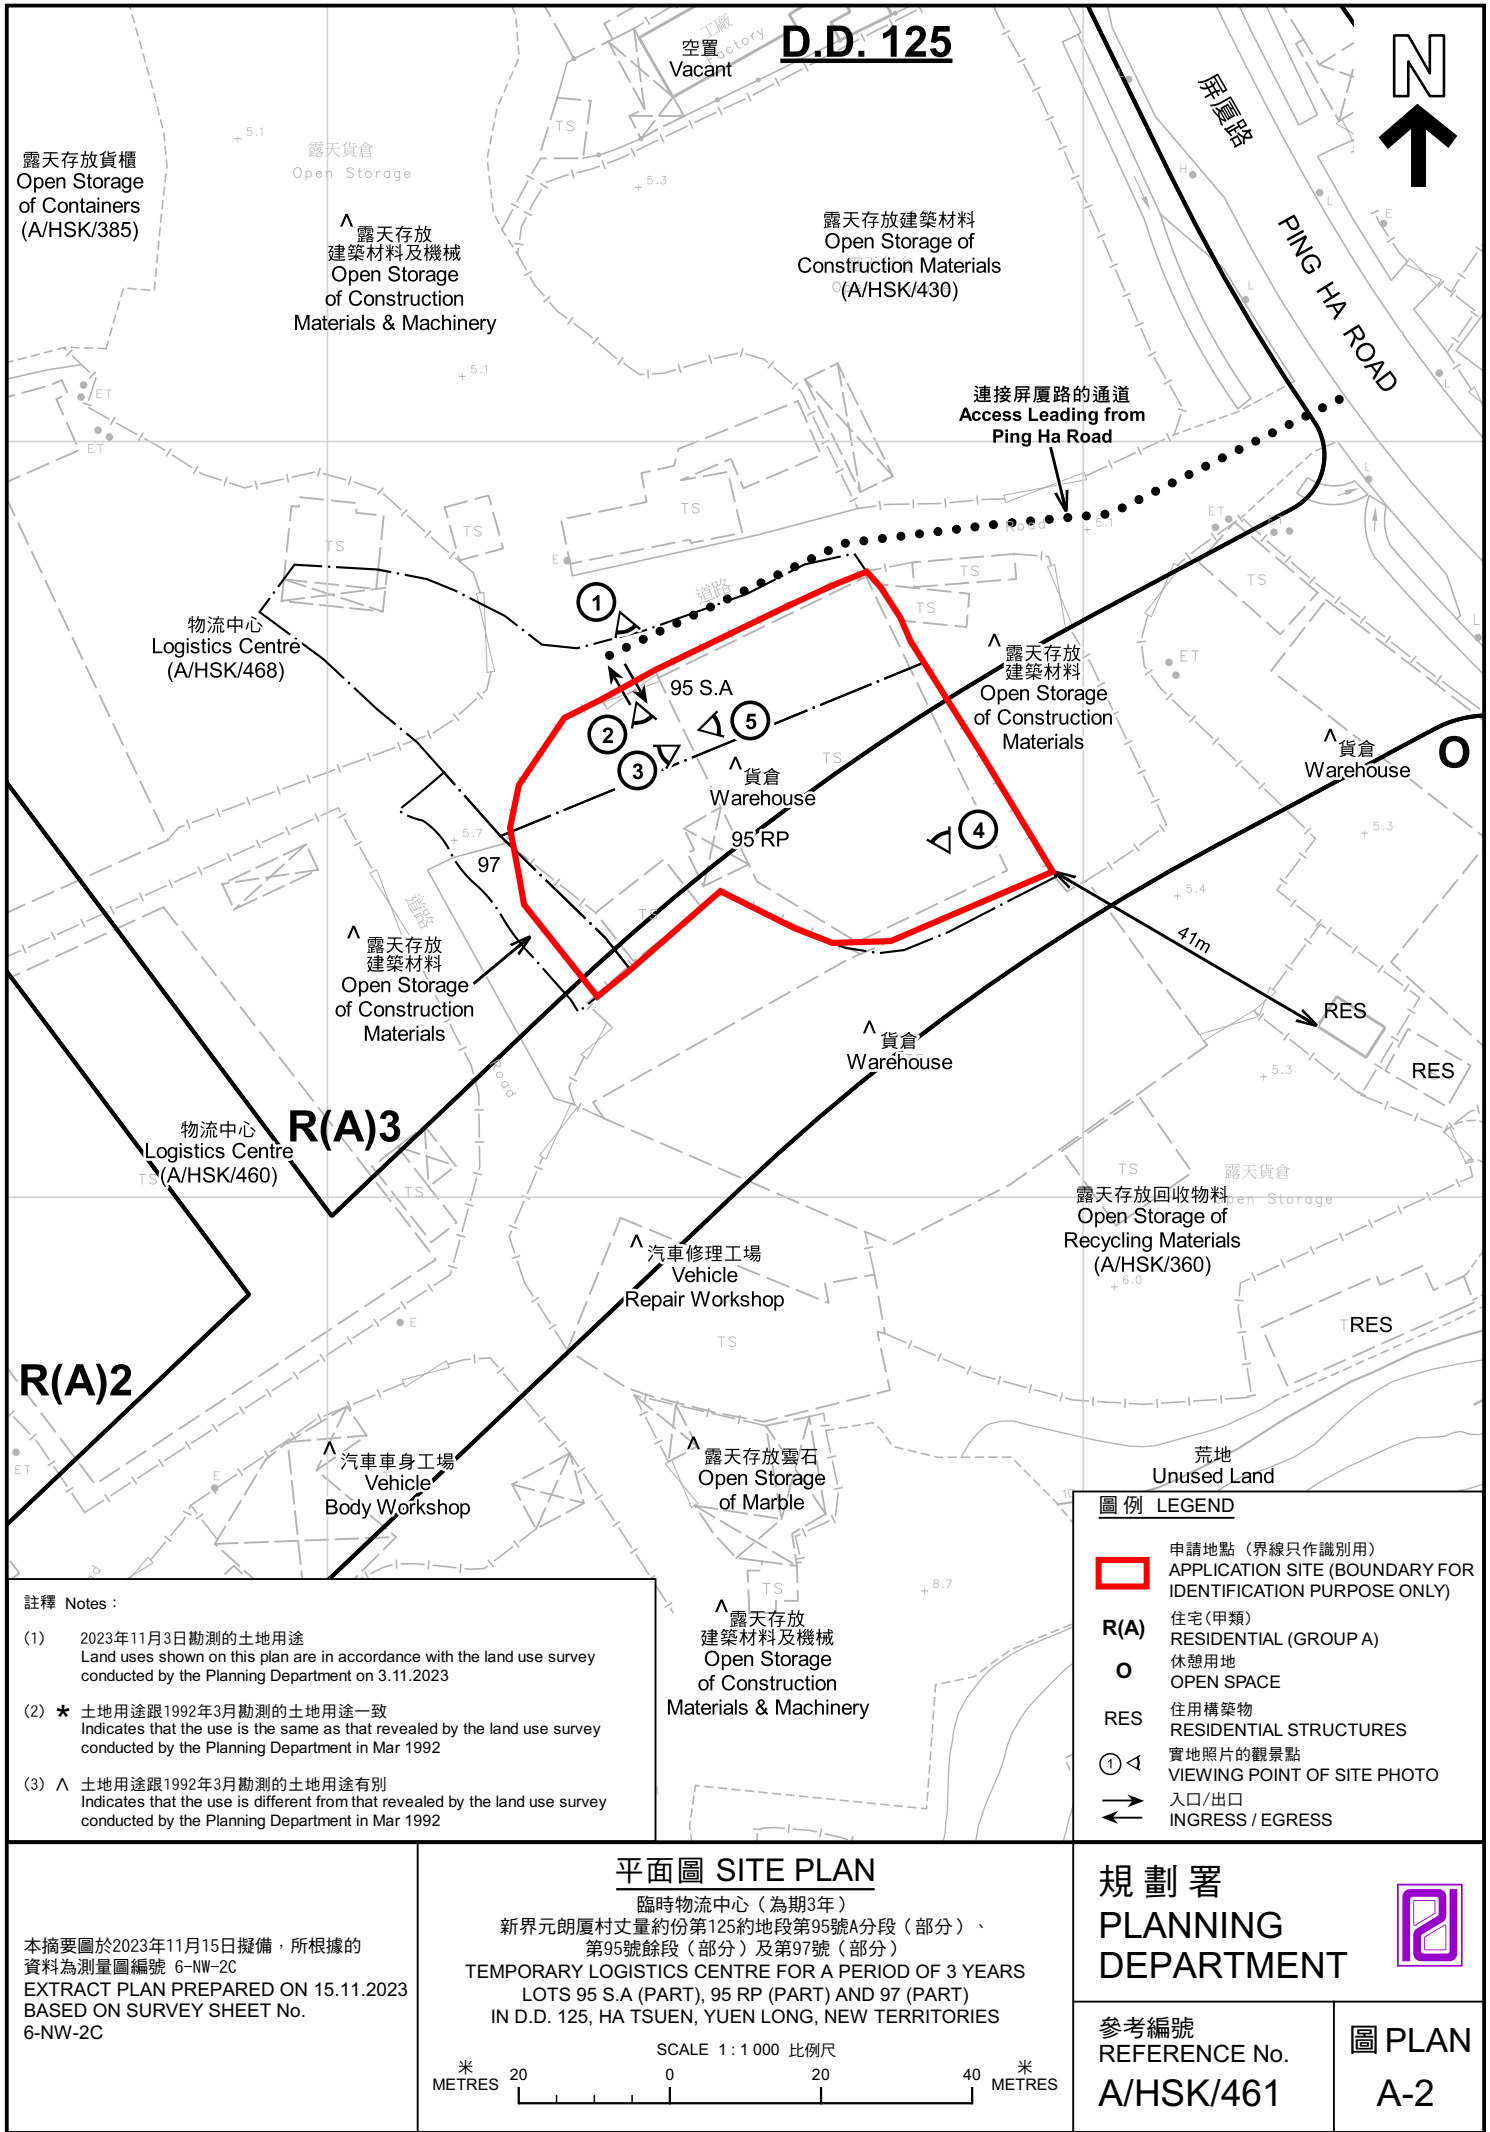



圖例 LEGEND

 申請地點(界線只作識別用)
APPLICATION SITE
(BOUNDARY FOR IDENTIFICATION
PURPOSE ONLY)

本摘要圖於2023年11月15日擬備，所根據的資料為地政總署於2022年3月8日拍得的航攝照片編號 E152774C
EXTRACT PLAN PREPARED ON 15.11.2023
BASED ON AERIAL PHOTO No.
E152774C TAKEN ON 8.3.2022
BY LANDS DEPARTMENT

航攝照片 AERIAL PHOTO

臨時物流中心 (為期3年)
新界元朗厦村丈量約份第125約地段第95號A分段 (部分)、
第95號餘段 (部分) 及第97號 (部分)
TEMPORARY LOGISTICS CENTRE FOR A PERIOD OF 3 YEARS
LOTS 95 S.A (PART), 95 RP (PART) AND 97 (PART)
IN D.D. 125, HA TSUEN, YUEN LONG, NEW TERRITORIES

規劃署
PLANNING
DEPARTMENT



參考編號
REFERENCE No.
A/HSK/461

圖 PLAN
A-3

申請地點
APPLICATION SITE



2



3



實地照片 SITE PHOTOS

臨時物流中心（為期3年）
新界元朗厦村丈量約份第125約地段第95號A分段（部分）、
第95號餘段（部分）及第97號（部分）
TEMPORARY LOGISTICS CENTRE FOR A PERIOD OF 3 YEARS
LOTS 95 S.A (PART), 95 RP (PART) AND 97 (PART)
IN D.D. 125, HA TSUEN, YUEN LONG, NEW TERRITORIES

規劃署
PLANNING
DEPARTMENT



參考編號
REFERENCE No.
A/HSK/461

圖 PLAN
A-4a

本圖於2023年11月15日擬備，所根據的資料為攝於2023年11月3日的實地照片
PLAN PREPARED ON 15.11.2023
BASED ON SITE PHOTOS
TAKEN ON 3.11.2023



實地照片 SITE PHOTOS

臨時物流中心（為期3年）
 新界元朗厦村丈量約份第125約地段第95號A分段（部分）、
 第95號餘段（部分）及第97號（部分）
 TEMPORARY LOGISTICS CENTRE FOR A PERIOD OF 3 YEARS
 LOTS 95 S.A (PART), 95 RP (PART) AND 97 (PART)
 IN D.D. 125, HA TSUEN, YUEN LONG, NEW TERRITORIES

規 劃 署
 PLANNING
 DEPARTMENT



參考編號
 REFERENCE No.
 A/HSK/461

圖 PLAN
 A-4b

本圖於2023年11月15日擬備，所根據的
 資料為攝於2023年11月3日的實地照片
 PLAN PREPARED ON 15.11.2023
 BASED ON SITE PHOTOS
 TAKEN ON 3.11.2023