
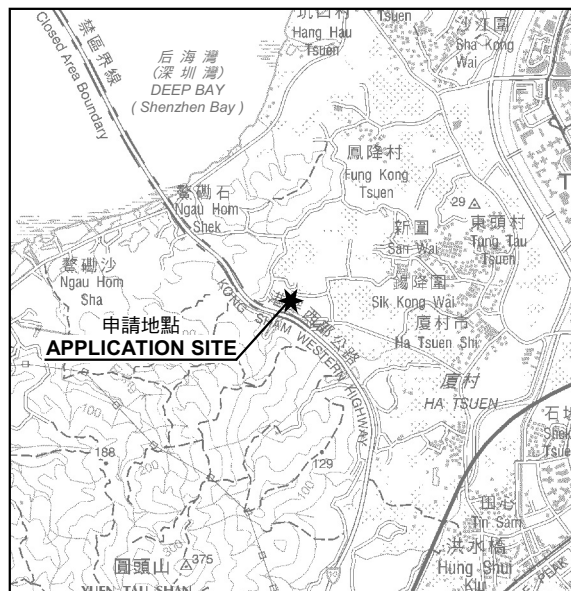


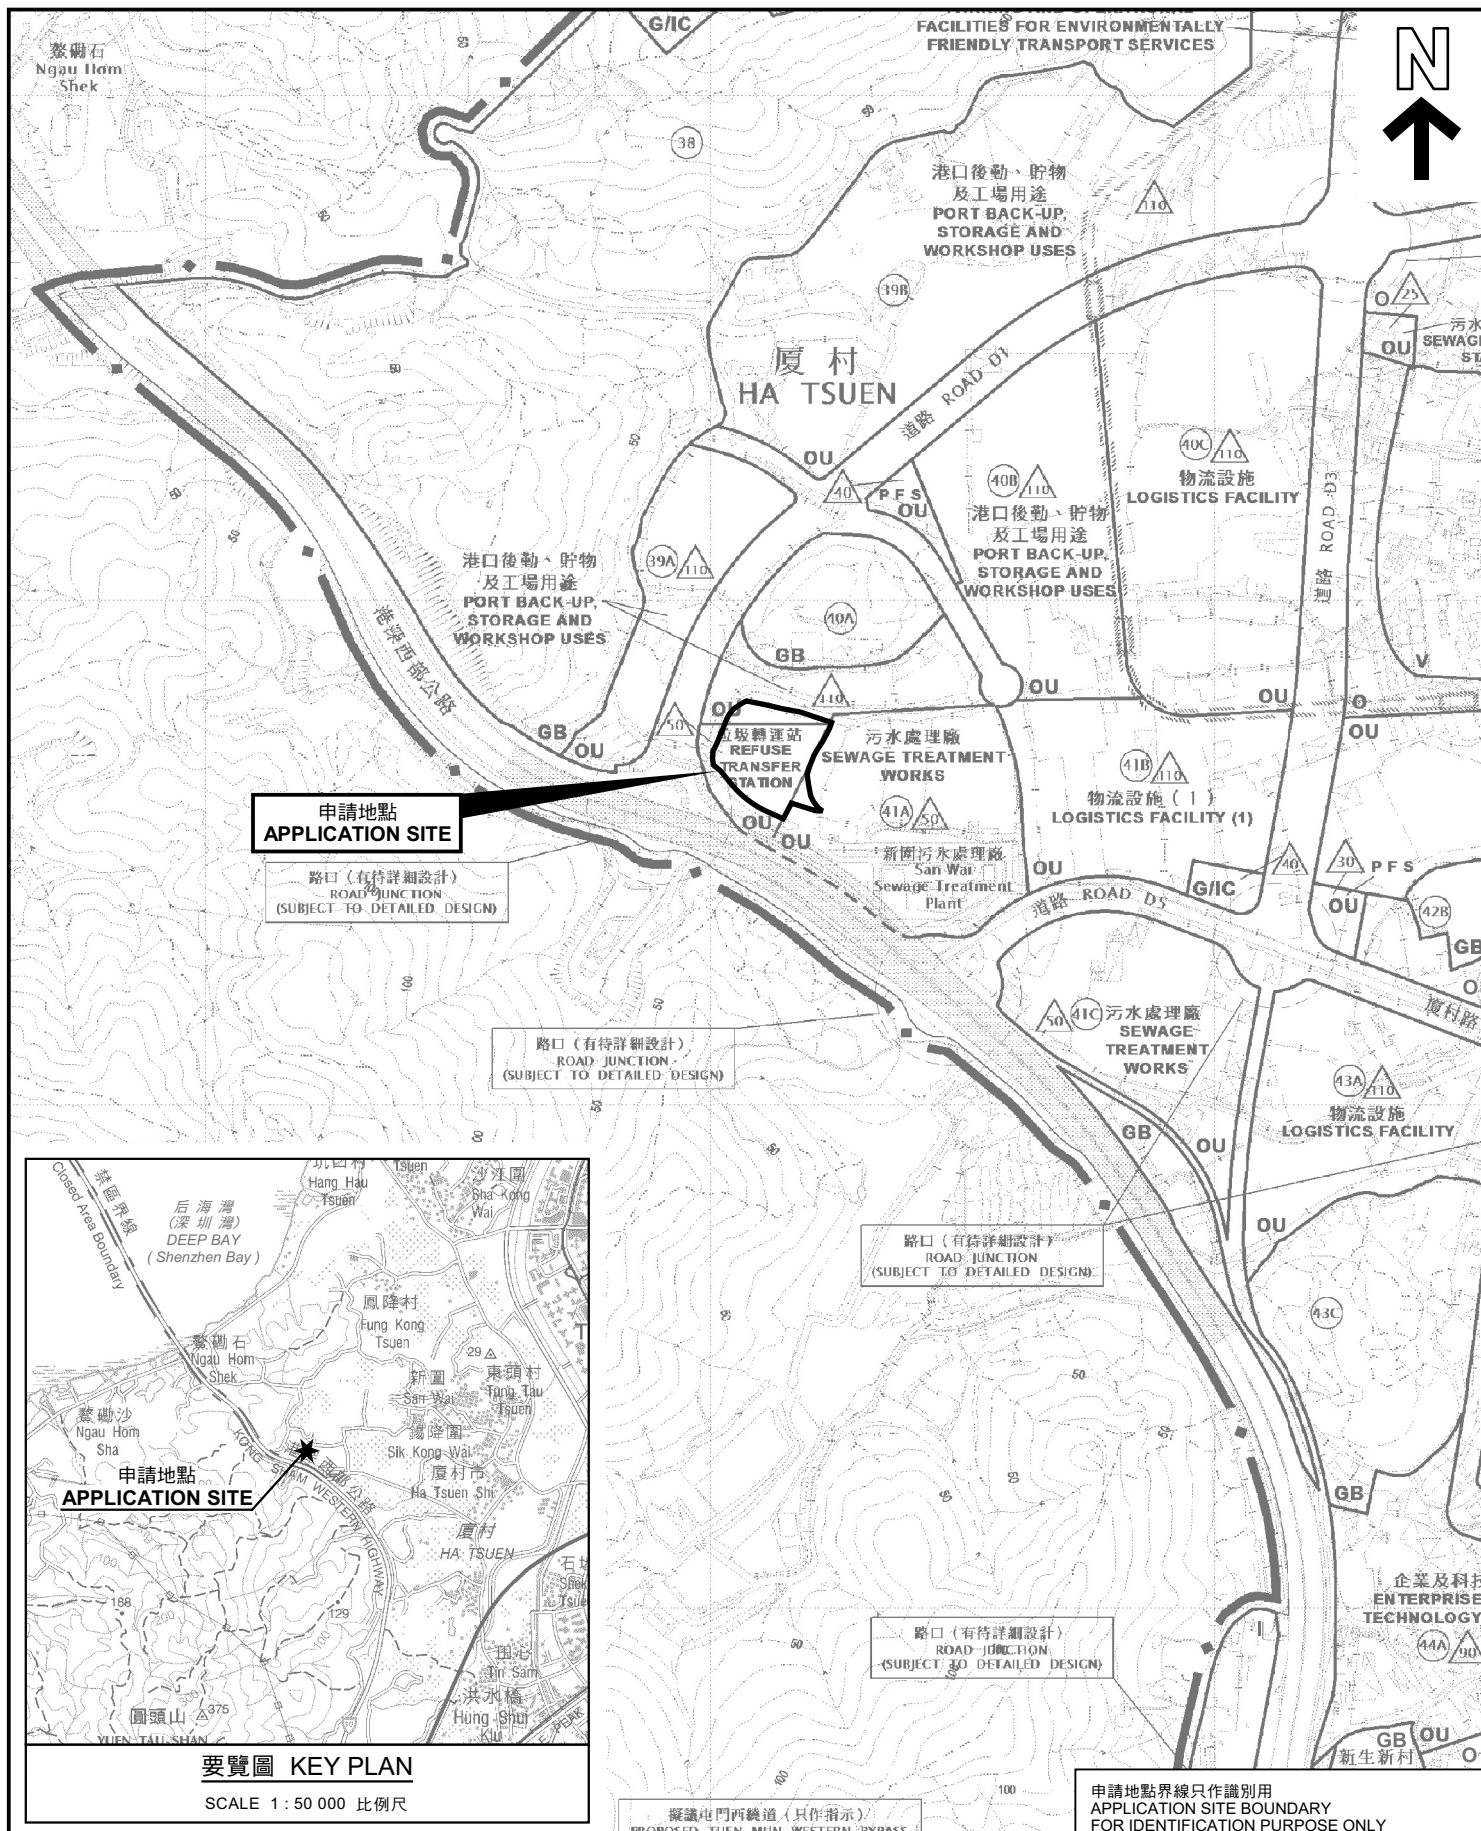

位置圖 LOCATION PLAN

臨時貨倉存放雜項貨物 (為期3年)
元朗厦村丈量約份第125約地段第515號餘段(部分)、第516號(部分)、
第517號(部分)、第518號(部分)、第519號(部分)及第520號(部分)
TEMPORARY WAREHOUSE FOR STORAGE OF
MISCELLANEOUS GOODS FOR A PERIOD OF 3 YEARS
LOTS 515 RP (PART), 516 (PART), 517 (PART), 518 (PART),
519 (PART) AND 520 (PART) IN D.D.125, HA TSUEN, YUEN LONG
SCALE 1 : 7 500 比例尺

米 100 0 100 200 300 米
METRES

規劃署
PLANNING
DEPARTMENT



參考編號
REFERENCE No.
A/HSK/462

圖 PLAN
A-1

本摘要圖於2023年7月13日擬備，
所根據的資料為於2018年10月16日
核准的分區計劃大綱圖編號 S/HSK/2
EXTRACT PLAN PREPARED ON 13.7.2023
BASED ON OUTLINE ZONING PLAN No.
S/HSK/2 APPROVED ON 16.10.2018