


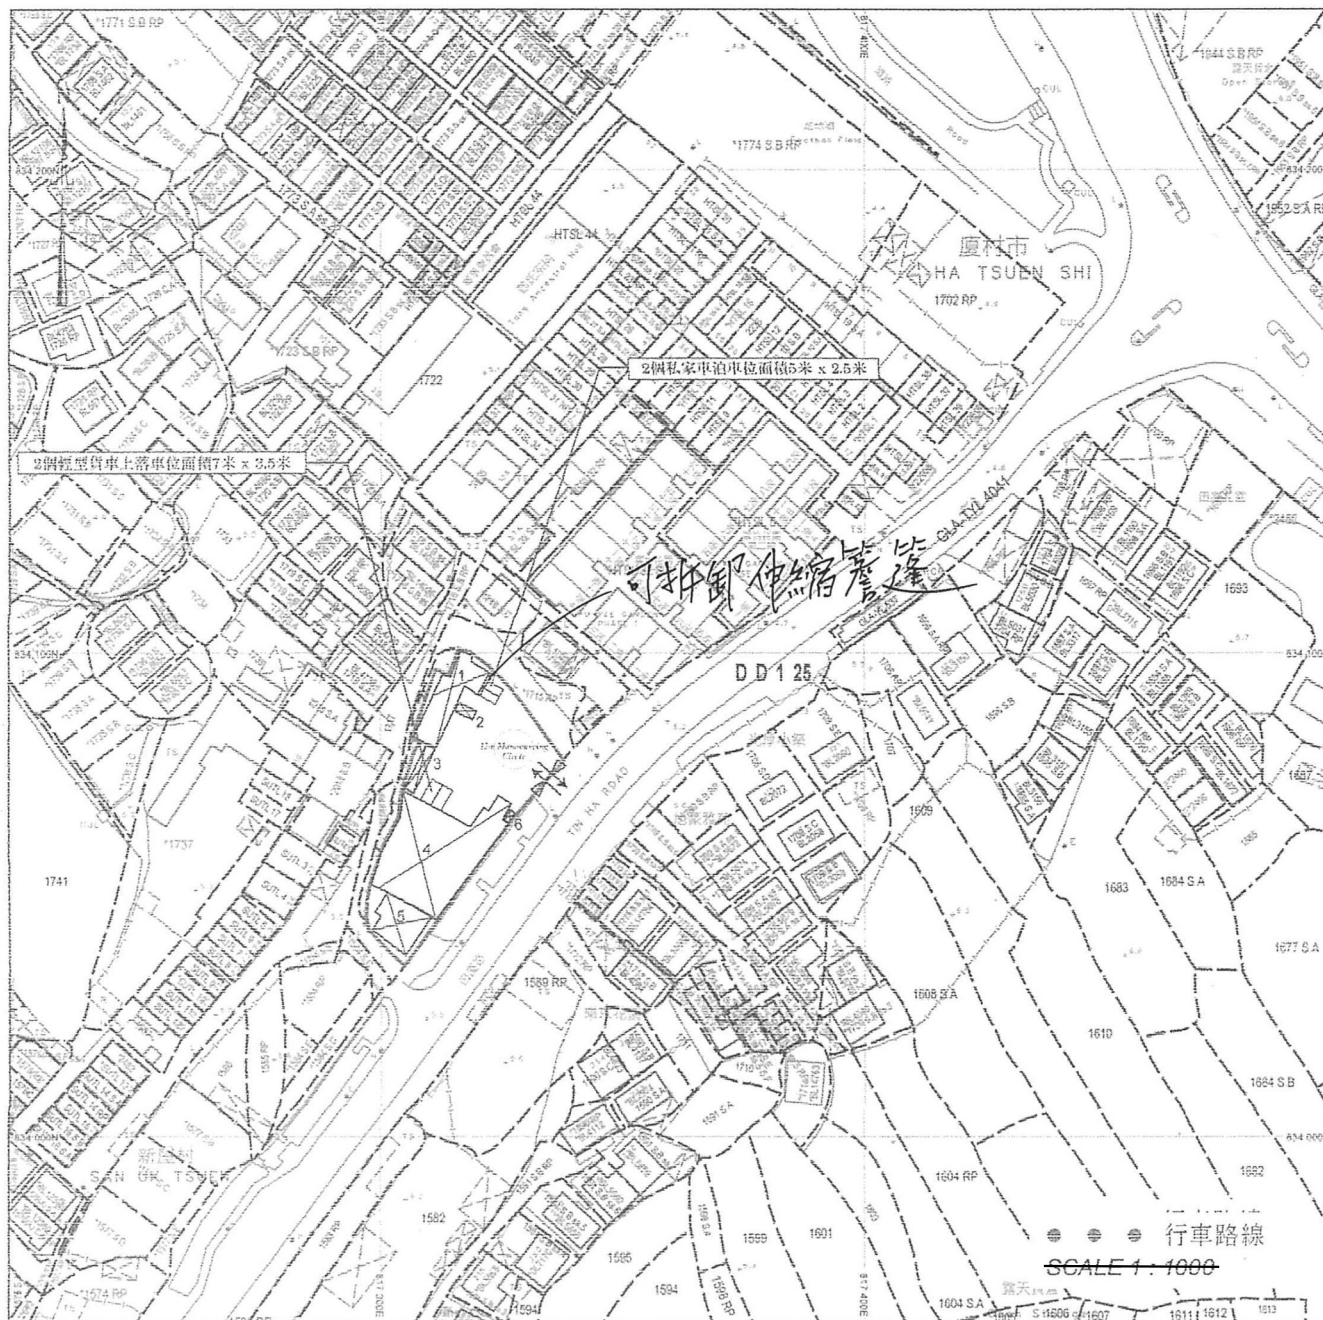

場地設計圖

建築物(1)
用途:辦公室及洗手間
建築物料:以金屬搭建
高度:約3米
層數:1層
面積:約110平方米
總樓面面積:約110平方米

(不包括一個可拆卸的伸縮簷篷,共12平呎)



建築物(2)
用途:經雨棚
建築物料:以金屬搭建
高度:約3米
層數:1層
面積:約15平方米
總樓面面積:約15平方米

建築物(3)
用途:臨時商店及服務行業(糧油雜貨店)
建築物料:以金屬搭建
高度:約3米
層數:1層
面積:約30平方米
總樓面面積:約30平方米

建築物(4)
用途:臨時商店及服務行業(糧油雜貨店)
建築物料:以金屬搭建
高度:約6米
層數:1層
面積:約415平方米
總樓面面積:約415平方米

建築物(5)
用途:臨時商店及服務行業(糧油雜貨店)及洗手間
建築物料:以金屬搭建
高度:約3米
層數:1層
面積:約95平方米
總樓面面積:約95平方米

建築物(6)
用途:倉庫
建築物料:以金屬搭建
高度:約3米
層數:1層
面積:約5平方米
總樓面面積:約5平方米

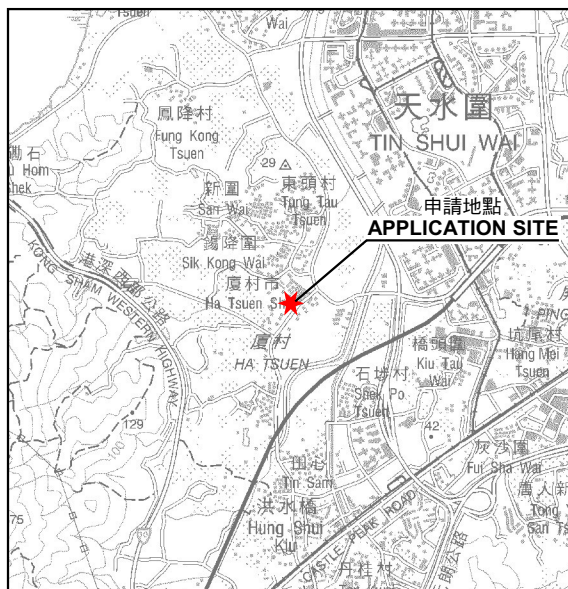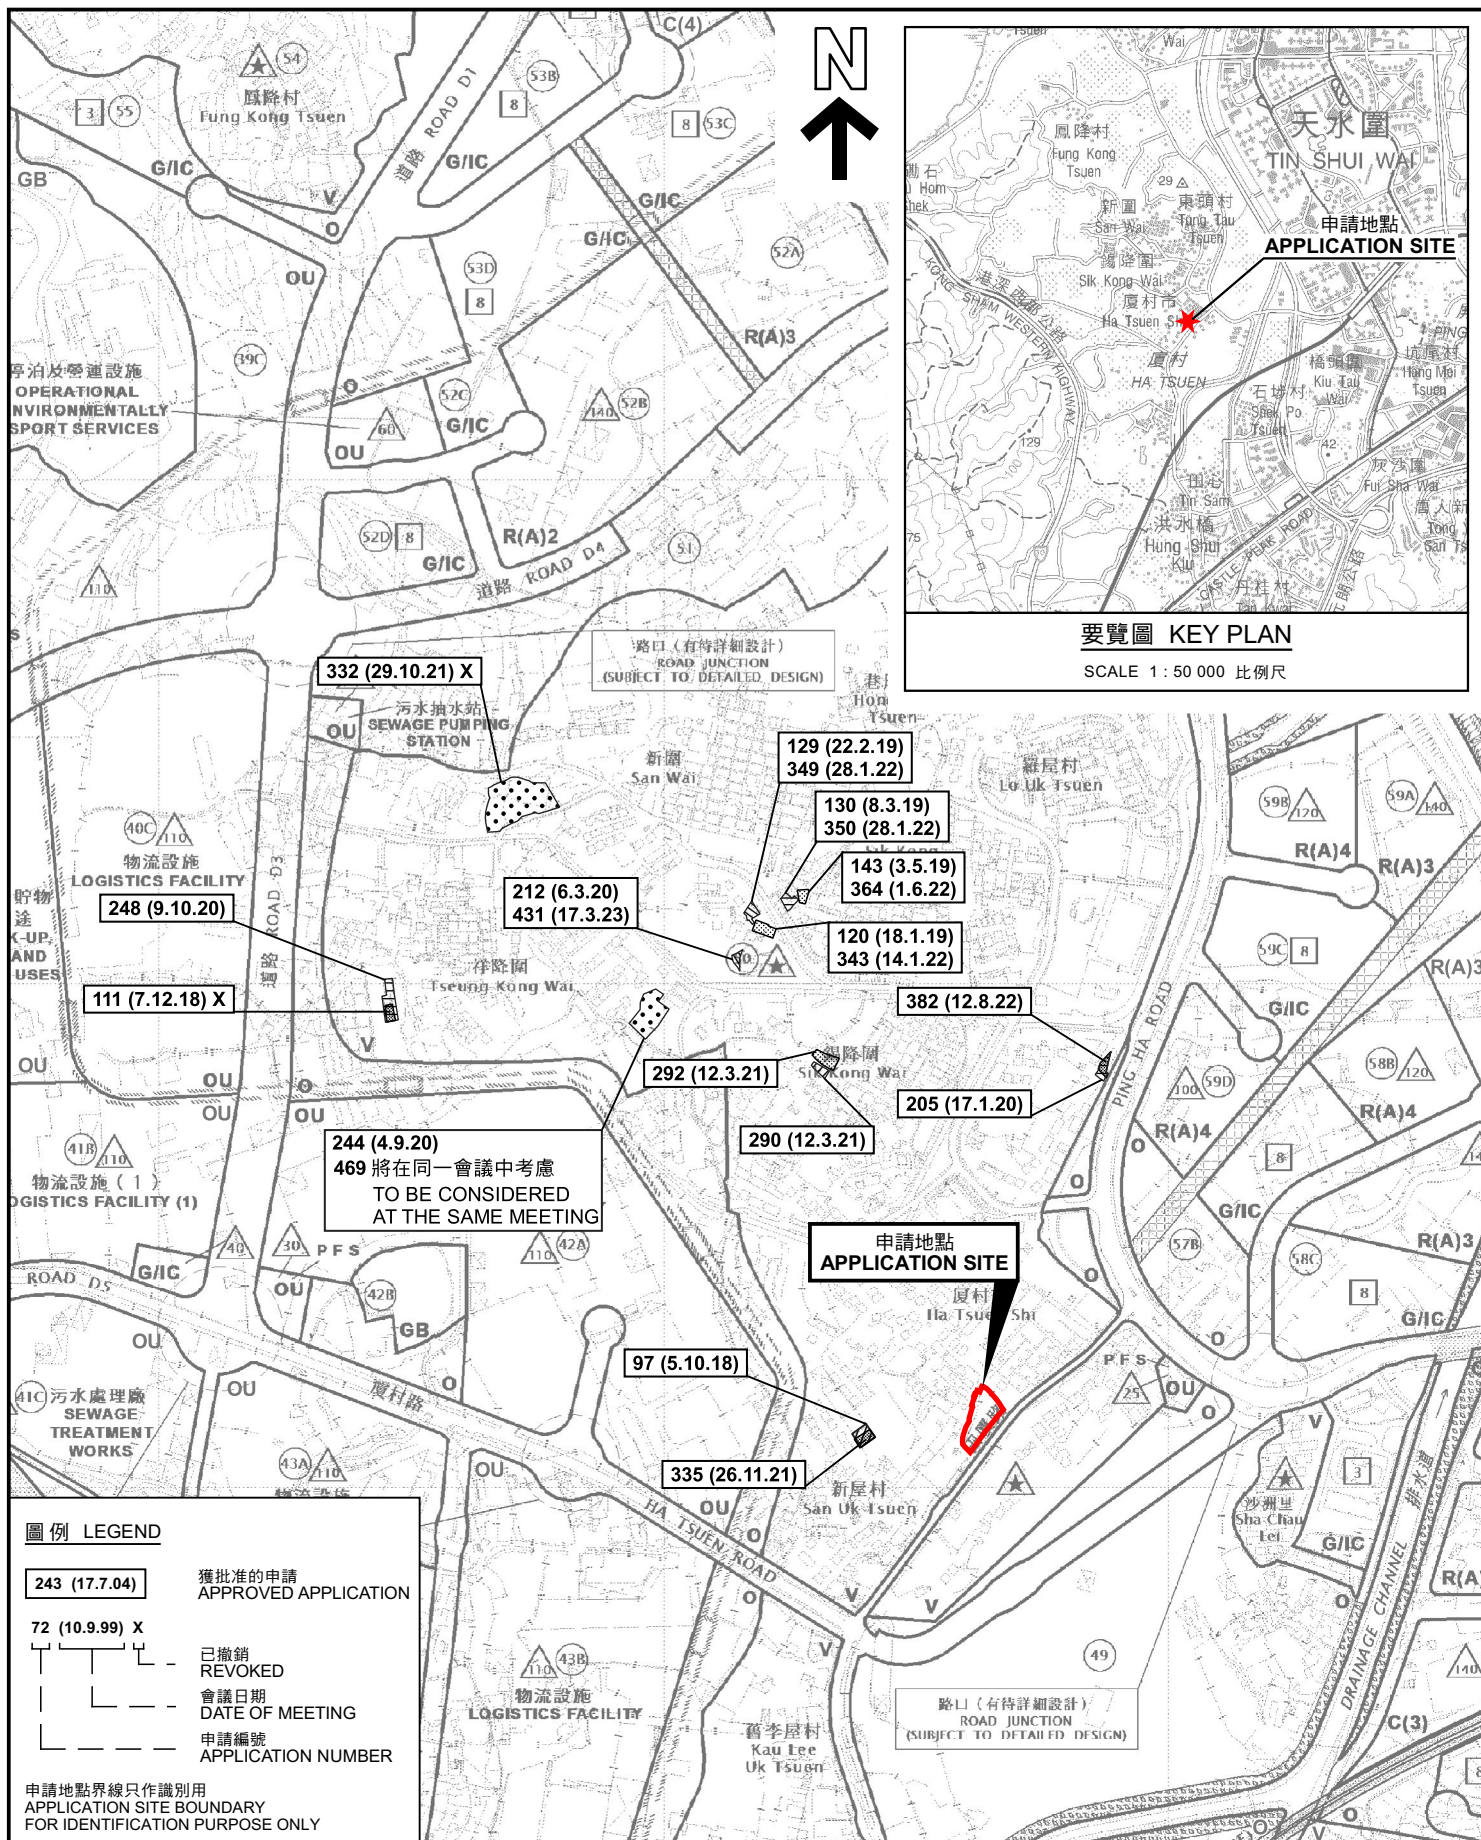


要覽圖 KEY PLAN

SCALE 1 : 50 000 比例尺

位置圖 LOCATION PLAN

擬議臨時商店及服務行業（糧油雜貨店）（為期3年）
新界元朗厦村丈量約份第125約地段第1588號B分段、第1588號C分段（部分）、第1588號D分段（部分）、第1588號E分段（部分）、第1588號餘段（部分）、第1715號B分段、第1715號C分段、第1715號D分段（部分）、第1715號E分段（部分）、第1715號F分段及第1715號G分段（部分）
PROPOSED TEMPORARY SHOP AND SERVICES (GROCERY STORE) FOR A PERIOD OF 3 YEARS
LOTS 1588 S.B, 1588 S.C (PART), 1588 S.D (PART), 1588 S.E (PART), 1588 S.F (PART), 1588 S.G (PART), 1715 S.B, 1715 S.C, 1715 S.D (PART), 1715 S.E (PART), 1715 S.F AND 1715 S.G (PART)
IN D.D. 125, HA TSUEN, YUEN LONG, NEW TERRITORIES

SCALE 1 : 7 500 比例尺

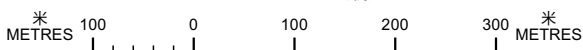


規劃署 PLANNING DEPARTMENT



參考編號
REFERENCE No.
A/HSK/466

圖 PLAN
A-1

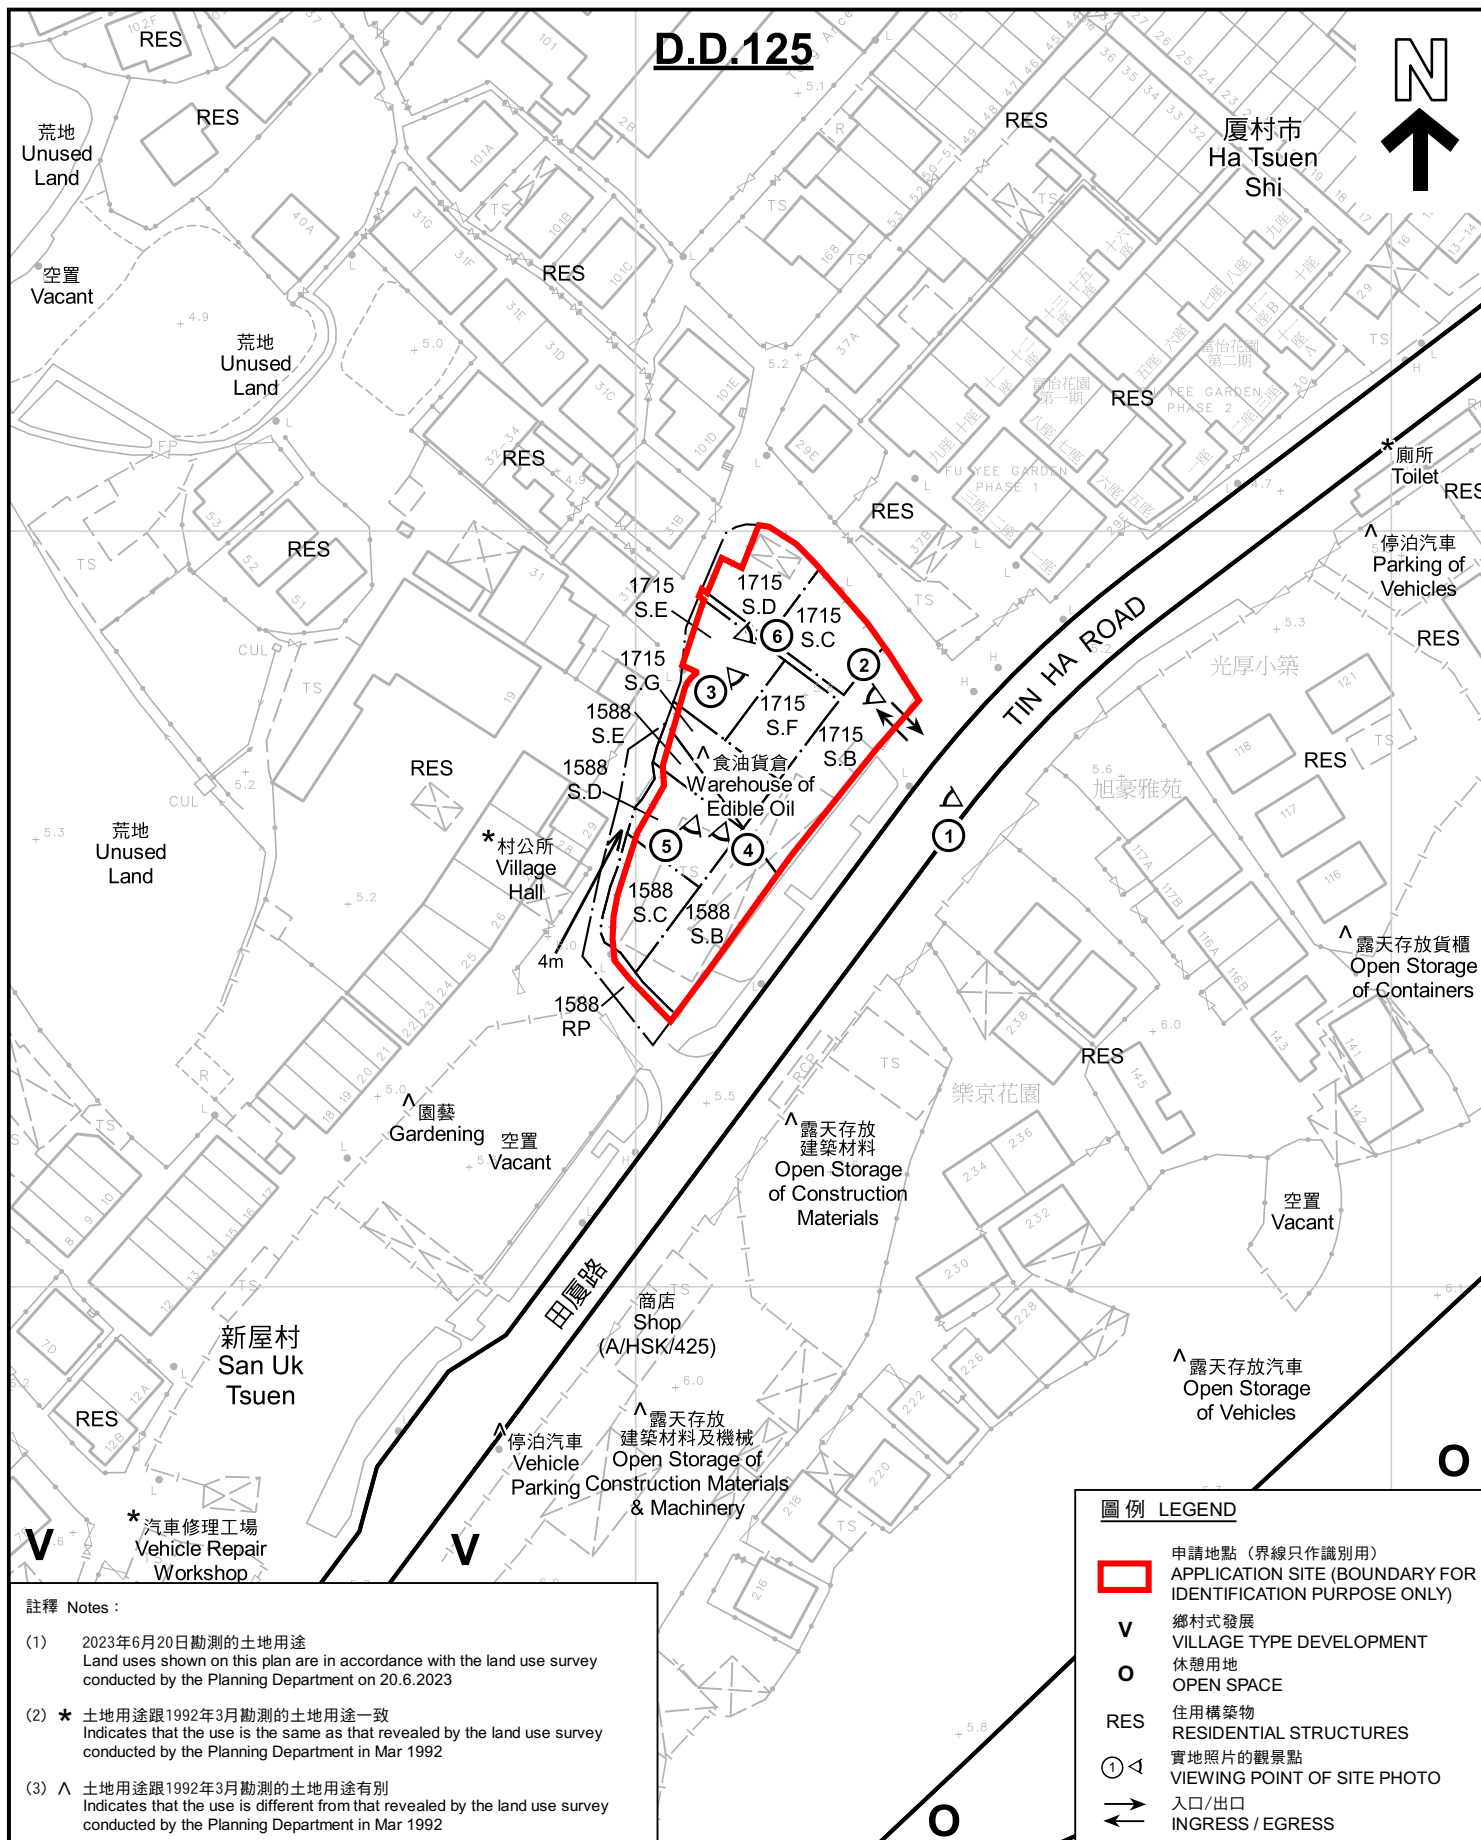

平面圖 SITE PLAN

擬建臨時商店及服務行業 (糧油雜貨店) (為期3年)
新界元朗厦村丈量約份第125地段第1588號B分段、第1588號C分段 (部分)、第1588號D分段 (部分)、
第1588號E分段 (部分)、第1588號餘段 (部分)、第1715號B分段、第1715號C分段、
第1715號D分段 (部分)、第1715號E分段 (部分)、第1715號F分段及第1715號G分段 (部分)
PROPOSED TEMPORARY SHOP AND SERVICES (GROCERY STORE) FOR A PERIOD OF 3 YEARS
LOTS 1588 S.B, 1588 S.C (PART), 1588 S.D (PART), 1588 S.E (PART), 1588 RP (PART),
1715 S.B, 1715 S.C, 1715 S.D (PART), 1715 S.E (PART), 1715 S.F AND 1715 S.G (PART)
IN D.D. 125, HA TSUEN, YUEN LONG, NEW TERRITORIES

SCALE 1:1 000 比例尺

米 20 0 20 40 米
METRES

**規劃署
PLANNING
DEPARTMENT**



參考編號
REFERENCE No.
A/HSK/466

圖 PLAN
A-2

本摘要圖於2023年7月24日擬備，所根據的資料為測量圖編號 6-NW-7D
EXTRACT PLAN PREPARED ON 24.7.2023
BASED ON SURVEY SHEET No.
6-NW-7D



圖例 LEGEND

 申請地點(界線只作識別用)
APPLICATION SITE
(BOUNDARY FOR IDENTIFICATION
PURPOSE ONLY)

本摘要圖於2023年7月13日擬備，所根據
的資料為地政總署於2022年3月8日拍得
的航攝照片編號 E153041C
EXTRACT PLAN PREPARED ON 13.7.2023
BASED ON AERIAL PHOTO No.
E153041C TAKEN ON 8.3.2022
BY LANDS DEPARTMENT

航攝照片 AERIAL PHOTO

擬議臨時商店及服務行業(糧油雜貨店)(為期3年)
新界元朗厦村丈量約份第125約地段第1588號B分段、第1588號C分段(部分)、第1588號D分段(部分)、
第1588號E分段(部分)、第1588號餘段(部分)、第1715號B分段、第1715號C分段、
第1715號D分段(部分)、第1715號E分段(部分)、第1715號F分段及第1715號G分段(部分)
PROPOSED TEMPORARY SHOP AND SERVICES (GROCERY STORE) FOR A PERIOD OF 3 YEARS
LOTS 1588 S.B, 1588 S.C (PART), 1588 S.D (PART), 1588 S.E (PART), 1588 RP (PART),
1715 S.B, 1715 S.C, 1715 S.D (PART), 1715 S.E (PART), 1715 S.F AND 1715 S.G (PART)
IN D.D. 125, HA TSUEN, YUEN LONG, NEW TERRITORIES

規 劃 署
PLANNING
DEPARTMENT



參考編號
REFERENCE No.
A/HSK/466

圖 PLAN
A-3

申請地點
APPLICATION SITE



實地照片 SITE PHOTOS

本圖於2023年7月24日擬備，所根據的資料為攝於2023年6月20日的實地照片
PLAN PREPARED ON 24.7.2023
BASED ON SITE PHOTOS
TAKEN ON 20.6.2023

擬議臨時商店及服務行業（糧油雜貨店）（為期3年）
新界元朗厦村丈量約份第125約地段第1588號B分段、第1588號C分段（部分）、第1588號D分段（部分）、
第1588號E分段（部分）、第1588號餘餘段（部分）、第1715號B分段、第1715號C分段、
第1715號D分段（部分）、第1715號E分段（部分）、第1715號F分段及第1715號G分段（部分）
PROPOSED TEMPORARY SHOP AND SERVICES (GROCERY STORE) FOR A PERIOD OF 3 YEARS
LOTS 1588 S.B, 1588 S.C (PART), 1588 S.D (PART), 1588 S.E (PART), 1588 RP (PART),
1715 S.B, 1715 S.C, 1715 S.D (PART), 1715 S.E (PART), 1715 S.F AND 1715 S.G (PART)
IN D.D. 125, HA TSUEN, YUEN LONG, NEW TERRITORIES

規劃署
PLANNING
DEPARTMENT



參考編號
REFERENCE No.
A/HSK/466

圖 PLAN
A-4a



實地照片 SITE PHOTOS

擬議臨時商店及服務行業（糧油雜貨店）（為期3年）
 新界元朗厦村丈量約份第125約地段第1588號B分段、第1588號C分段（部分）、第1588號D分段（部分）、
 第1588號E分段（部分）、第1588號餘餘段（部分）、第1715號B分段、第1715號C分段、
 第1715號D分段（部分）、第1715號E分段（部分）、第1715號F分段及第1715號G分段（部分）
 PROPOSED TEMPORARY SHOP AND SERVICES (GROCERY STORE) FOR A PERIOD OF 3 YEARS
 LOTS 1588 S.B, 1588 S.C (PART), 1588 S.D (PART), 1588 S.E (PART), 1588 RP (PART),
 1715 S.B, 1715 S.C, 1715 S.D (PART), 1715 S.E (PART), 1715 S.F AND 1715 S.G (PART)
 IN D.D. 125, HA TSUEN, YUEN LONG, NEW TERRITORIES

規劃署
 PLANNING
 DEPARTMENT



參考編號
 REFERENCE No.
 A/HSK/466

圖 PLAN
 A-4b

本圖於2023年7月24日擬備，所根據的
 資料為攝於2023年6月20日的實地照片
 PLAN PREPARED ON 24.7.2023
 BASED ON SITE PHOTOS
 TAKEN ON 20.6.2023