
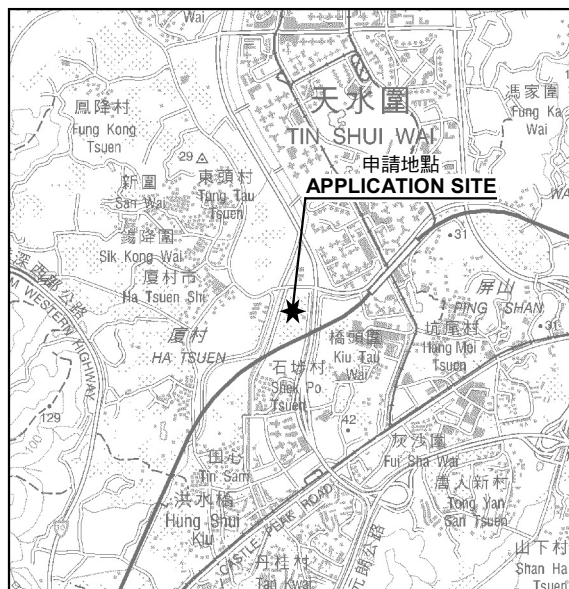


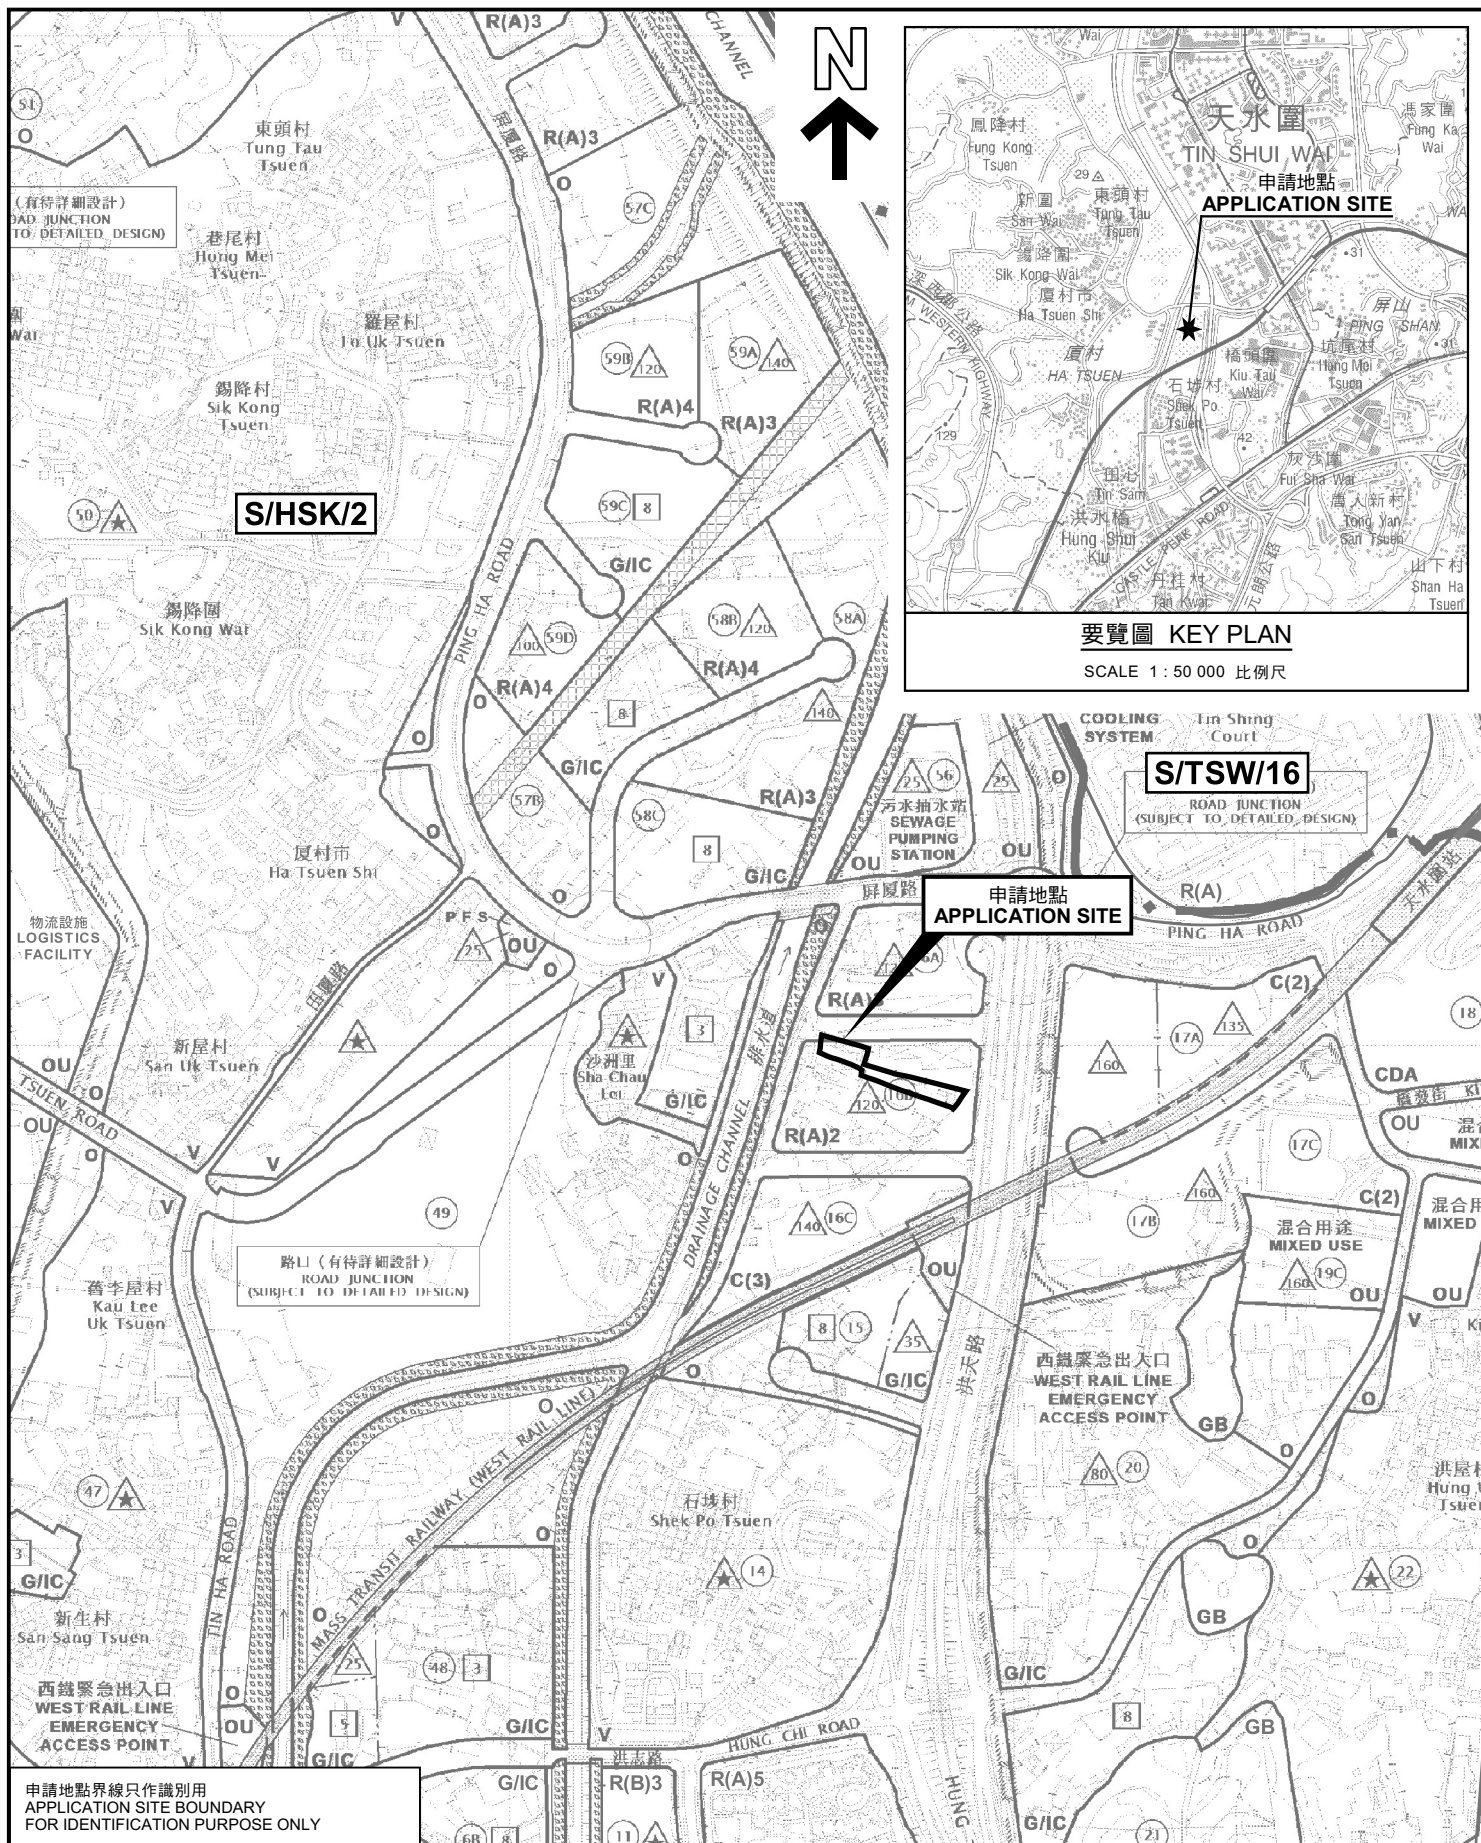

要覽圖 KEY PLAN

SCALE 1 : 50 000 比例尺

## 位置圖 LOCATION PLAN

臨時貨倉存放糧油食品(為期3年)  
新界元朗洪水橋丈量約份第124約  
地段第629號及第631號及第125約地段第2002號  
TEMPORARY WAREHOUSE FOR STORAGE OF PROVISIONS  
FOR A PERIOD OF 3 YEARS  
LOTS 629 AND 631 IN D.D.124, LOT 2002 IN D.D.125,  
HUNG SHUI KIU, YUEN LONG, NEW TERRITORIES  
SCALE 1 : 7 500 比例尺

米 100 0 100 200 300 米  
METRES

規劃署  
PLANNING  
DEPARTMENT



參考編號  
REFERENCE No.  
A/HSK/471

圖 PLAN  
A-1

本摘要圖於2023年11月8日擬備，  
所根據的資料為於2018年10月16日  
核准的分區計劃大綱圖編號 S/HSK/2  
EXTRACT PLAN PREPARED ON 8.11.2023  
BASED ON OUTLINE ZONING PLAN No.  
S/HSK/2 APPROVED ON 16.10.2018