


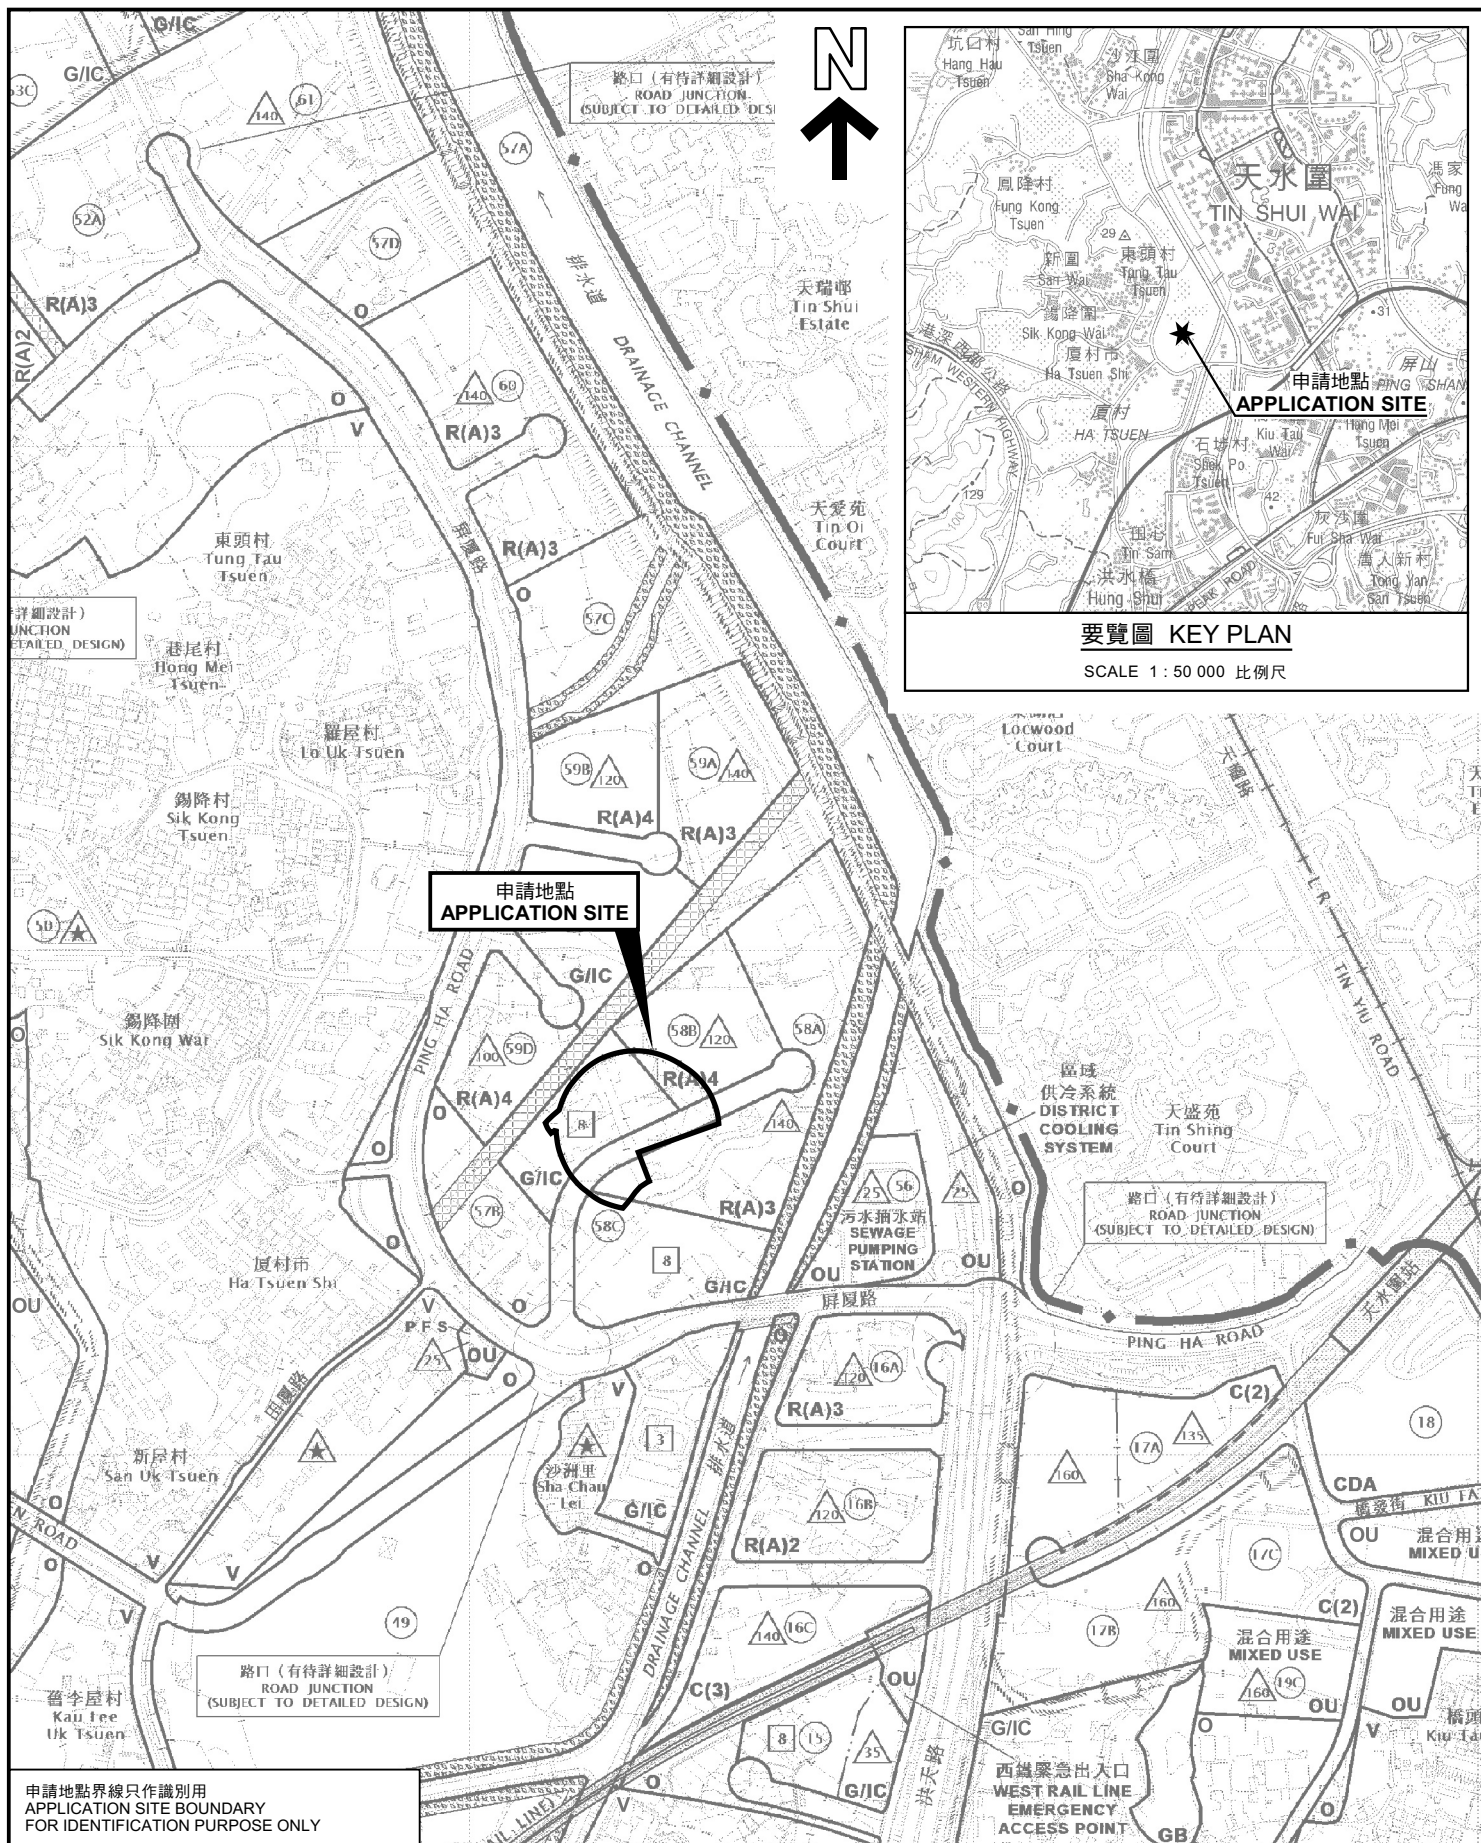

申請地點界線只作識別用
APPLICATION SITE BOUNDARY
FOR IDENTIFICATION PURPOSE ONLY

位置圖 LOCATION PLAN

臨時露天存放循環再造物料(塑膠、紙張及金屬)連附屬工場(為期3年)
新界元朗厦村短期租約第1869號(部分)
TEMPORARY OPEN STORAGE OF RECYCLABLE MATERIALS
(PLASTIC, PAPER AND METAL) WITH ANCILLARY WORKSHOP
FOR A PERIOD OF 3 YEARS
SHORT TERM TENANCY No.1869 (PART),
HA TSUEN, YUEN LONG, NEW TERRITORIES
SCALE 1:7 500 比例尺

米 100 0 100 200 300 米
METRES

規劃署
PLANNING
DEPARTMENT



參考編號
REFERENCE No.
A/HSK/473

圖 PLAN
A-1

本摘要圖於2023年10月11日擬備，
所根據的資料為於2018年10月16日
核准的分區計劃大綱圖編號 S/HSK/2
EXTRACT PLAN PREPARED ON 11.10.2023
BASED ON OUTLINE ZONING PLAN No.
S/HSK/2 APPROVED ON 16.10.2018