


場地大綱圖

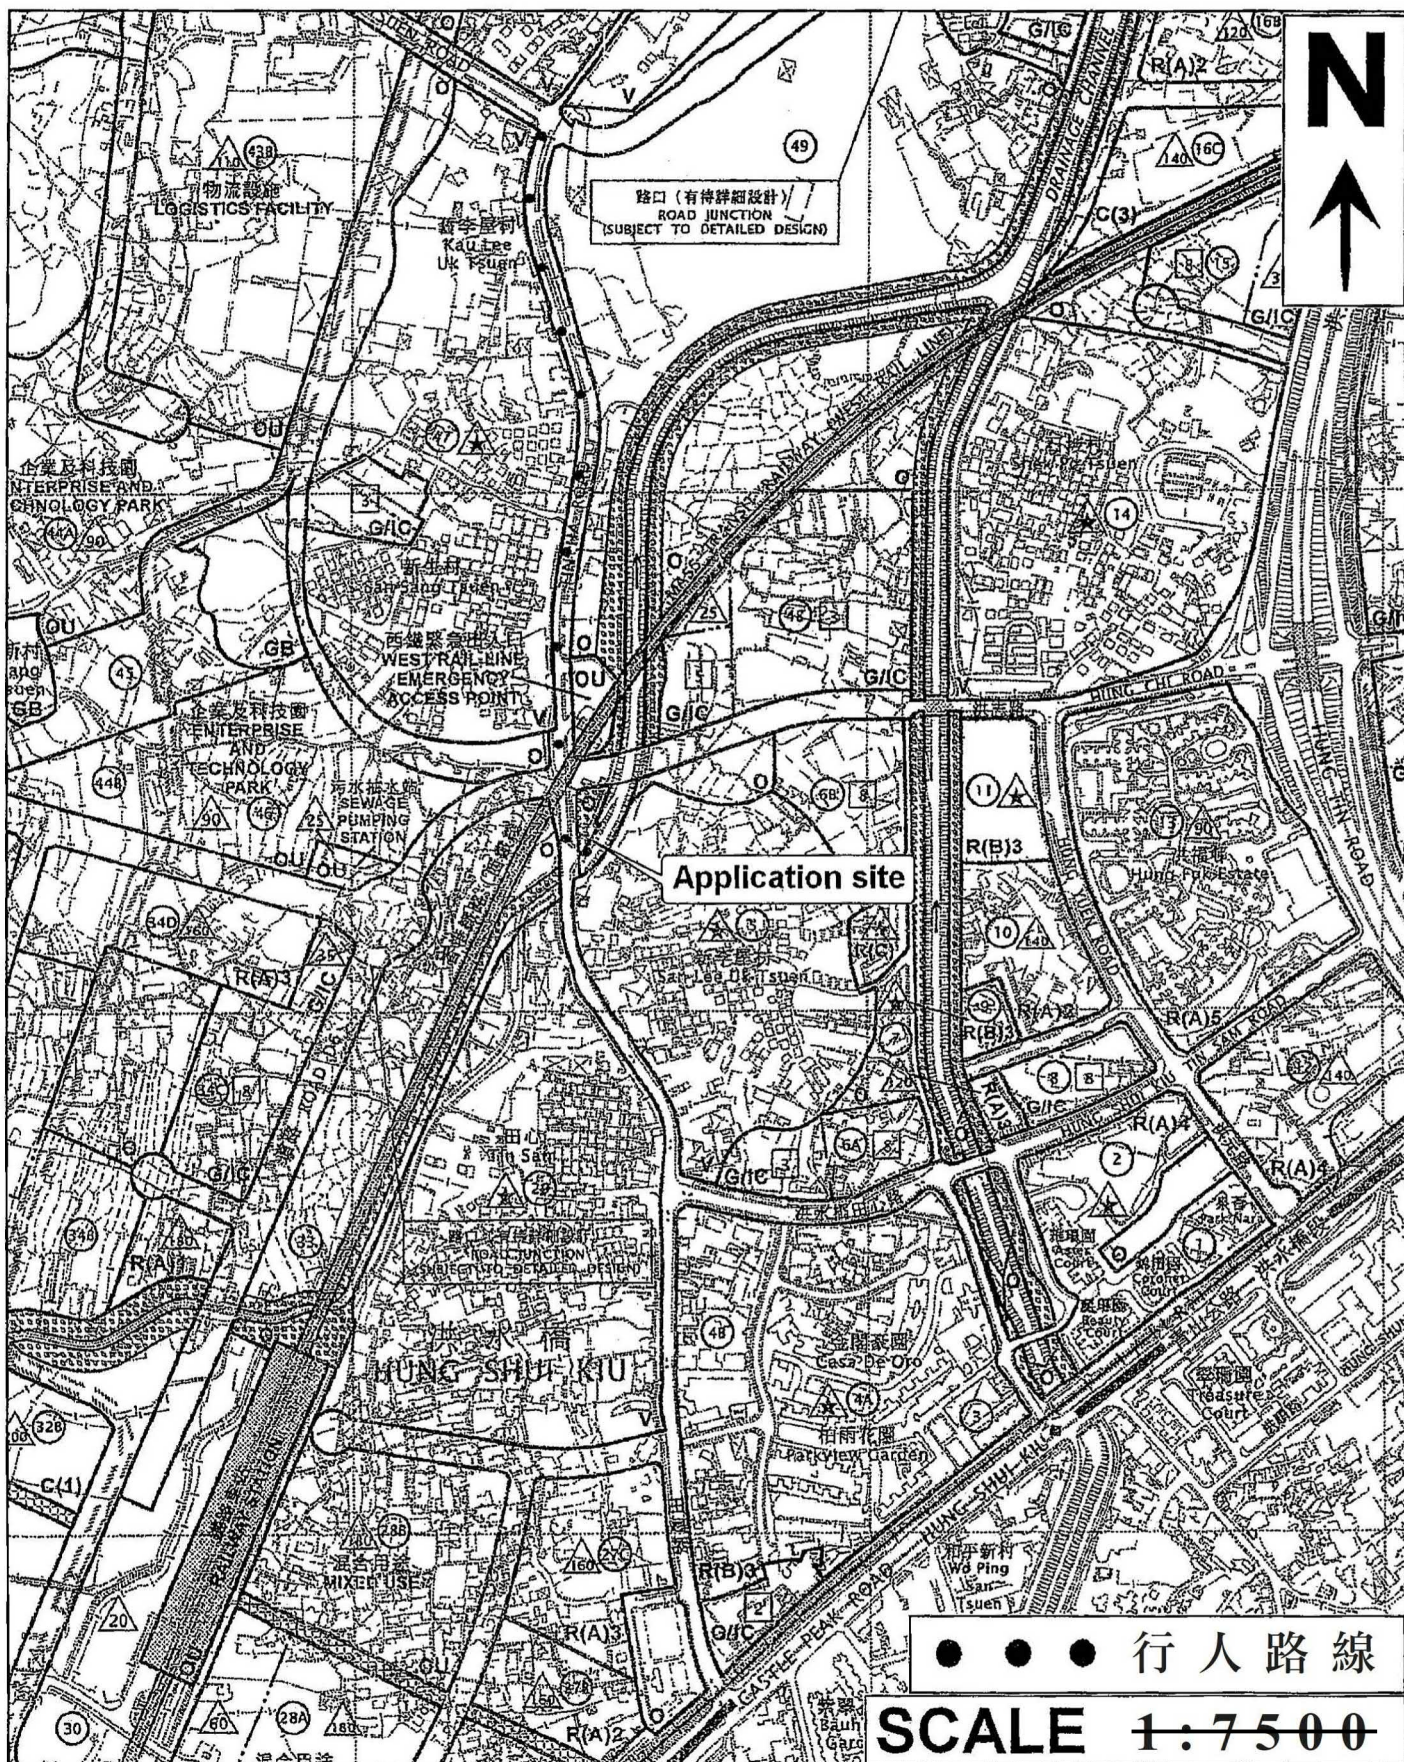


(摘錄自申請人於 14.8.2023 呈交的補充資料)
(Extract from Applicant's Supplementary
Information Submitted on 14.8.2023)

參考編號
REFERENCE No.
A/HSK/482

繪圖 DRAWING
A-1

場地設計圖

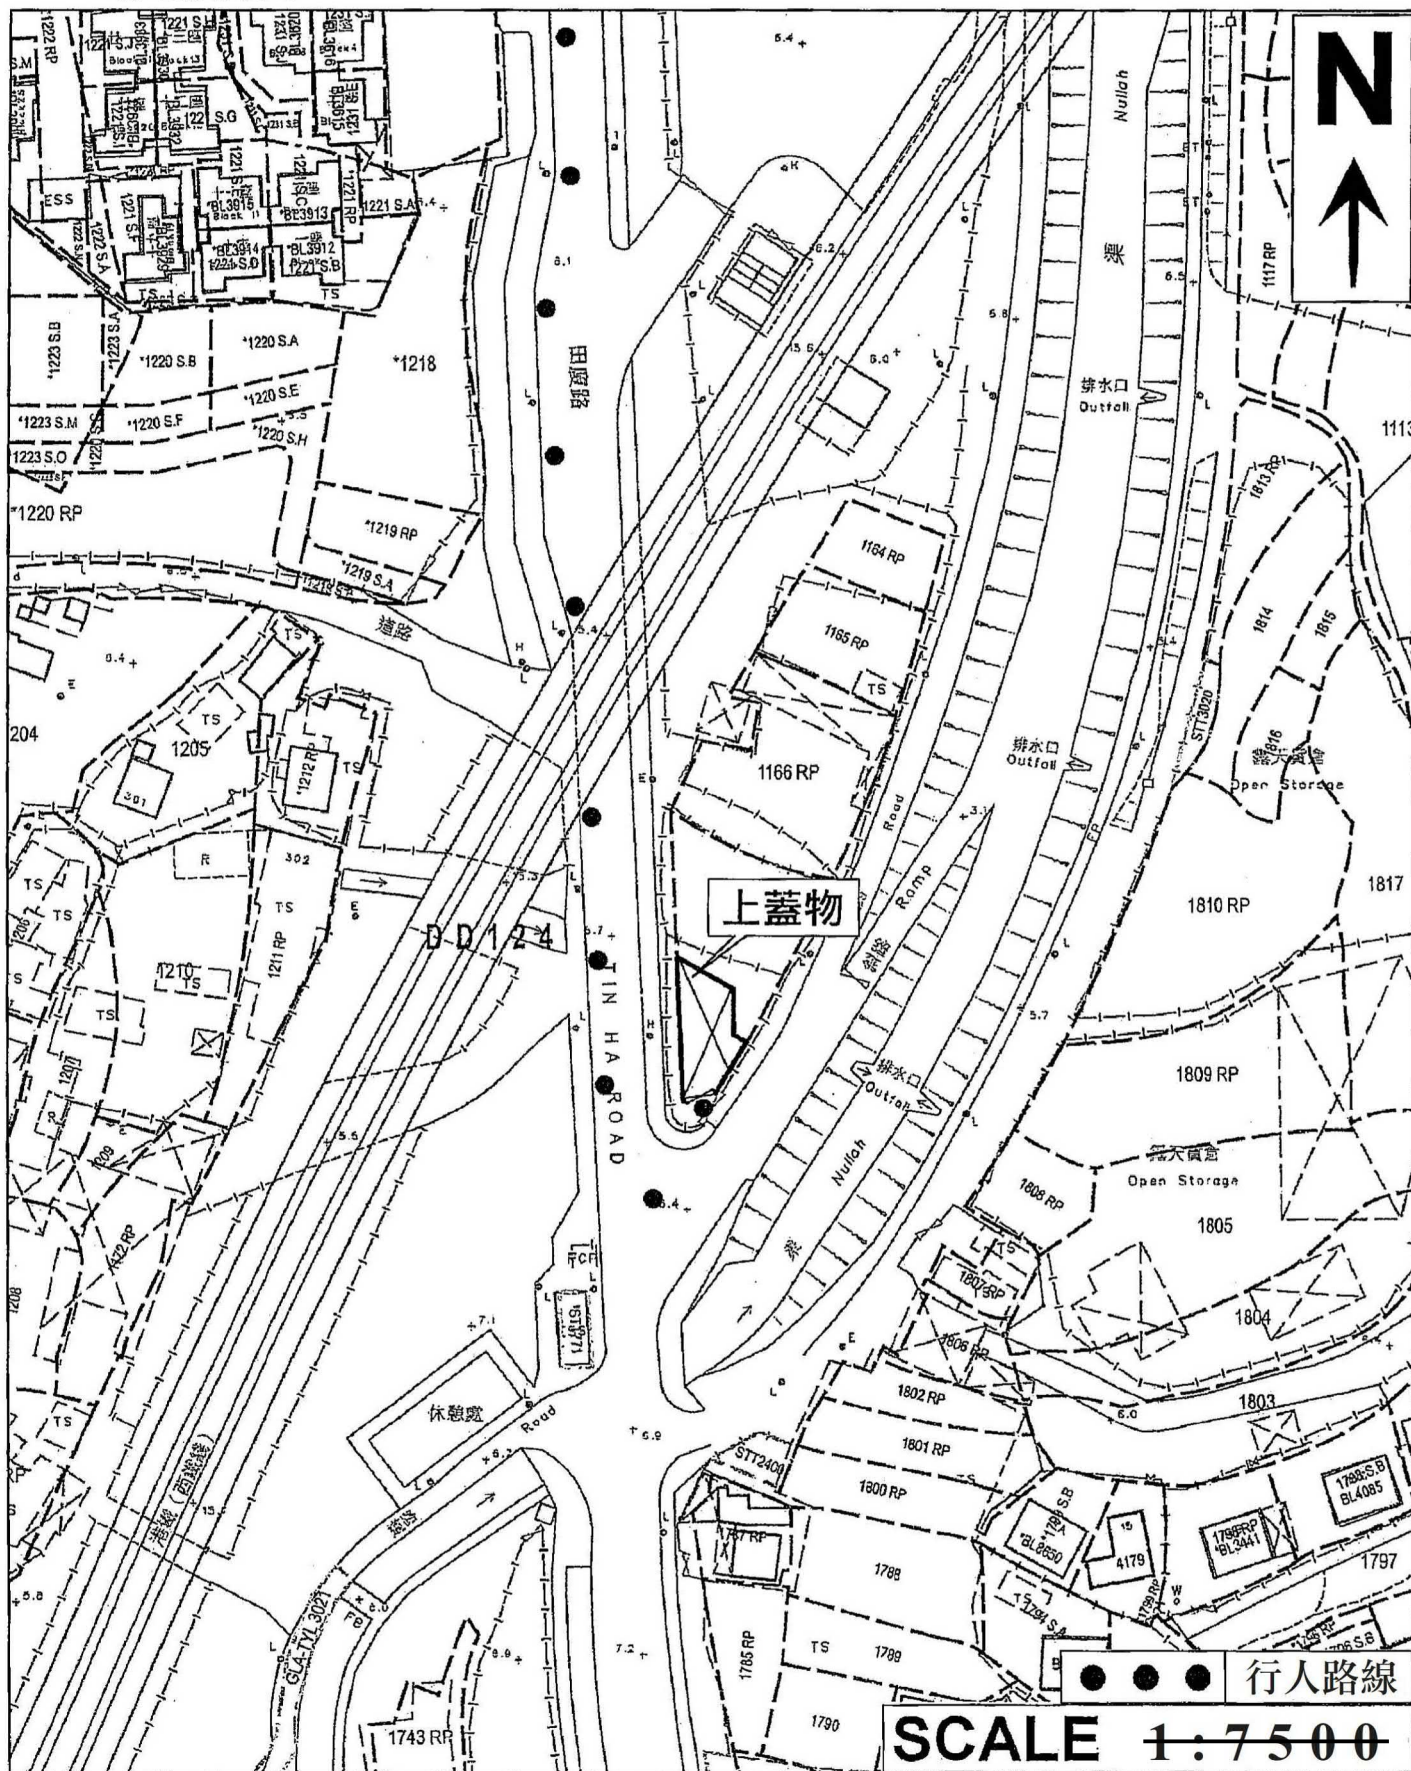


(摘錄自申請人於 14.8.2023 呈交的補充資料)
(Extract from Applicant's Supplementary
Information Submitted on 14.8.2023)

參考編號
REFERENCE No.
A/HSK/482

繪圖 DRAWING
A-2

渠務建議計劃圖

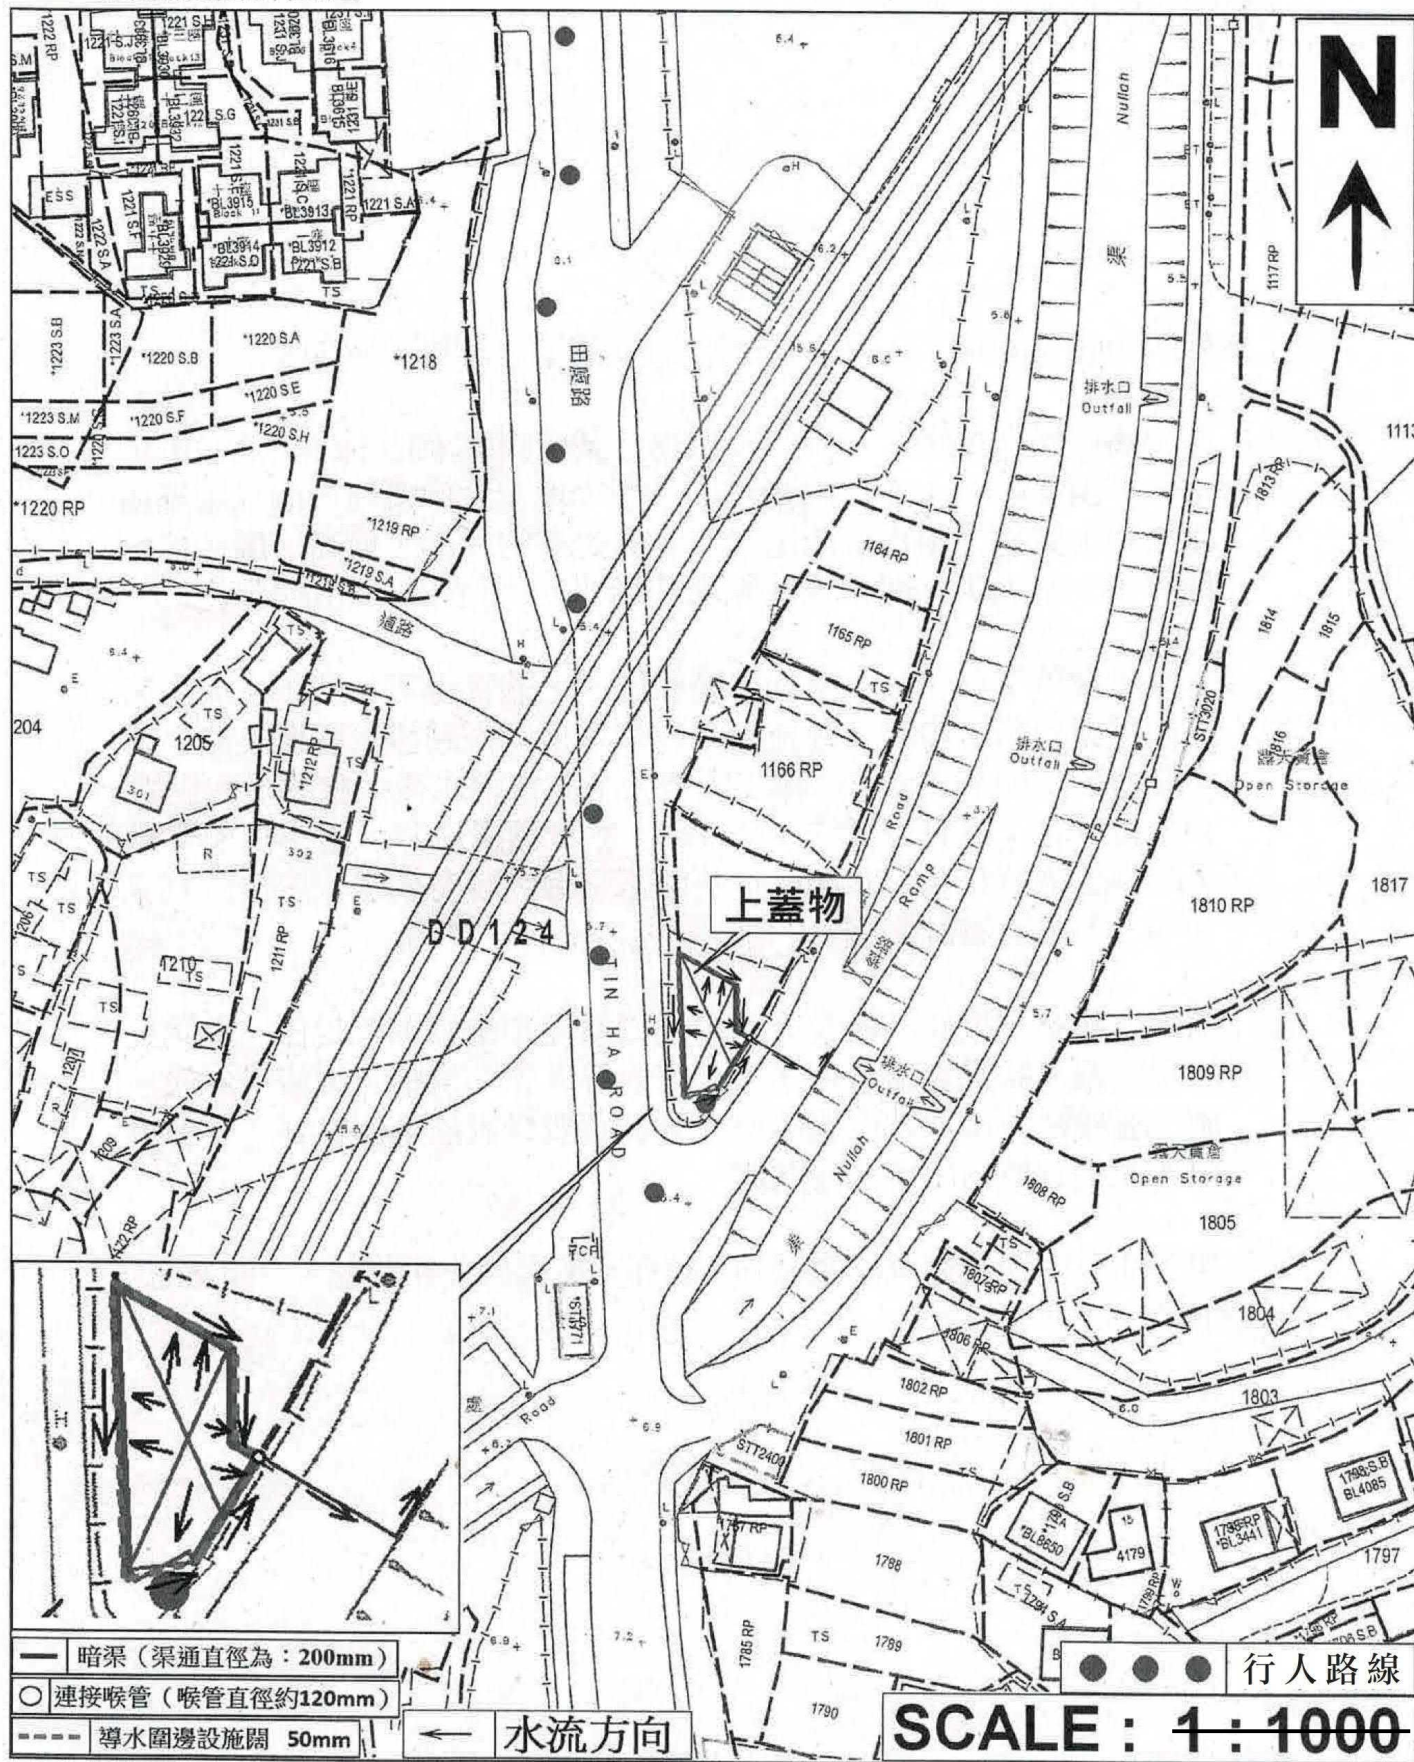


(摘錄自申請人於 14.8.2023 呈交的補充資料)
(Extract from Applicant's Supplementary
Information Submitted on 14.8.2023)

參考編號
REFERENCE No.
A/HSK/482

繪圖 DRAWING
A-3

消防裝置建議計劃圖

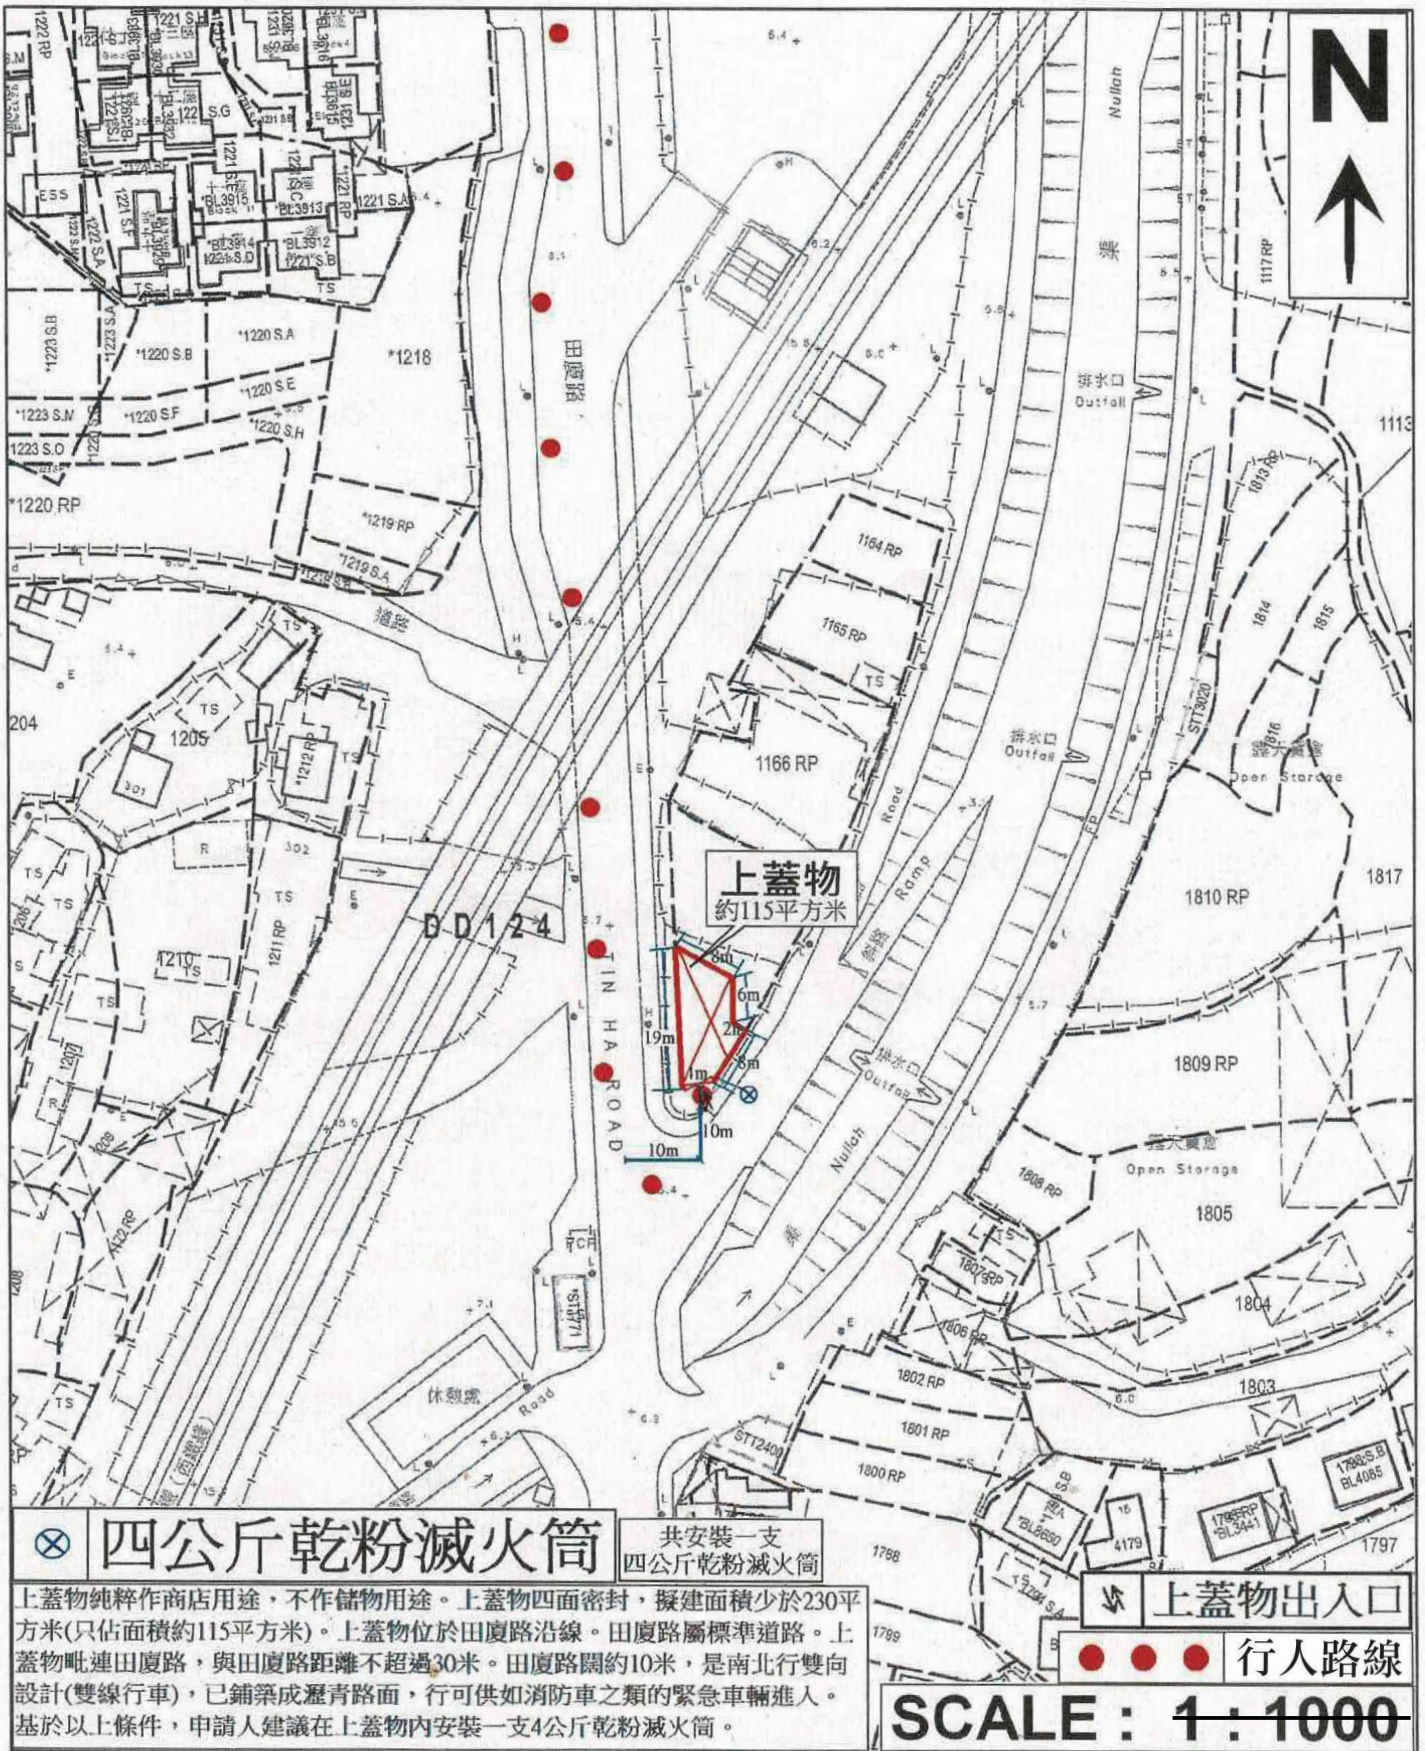

(摘錄自申請人於 14. 8. 2023 呈交的補充資料)
(Extract from Applicant's Supplementary
Information Submitted on 14.8.2023)

參考編號
REFERENCE No.
A/HSK/482

繪圖 DRAWING
A-4



圖例 LEGEND



申請地點(界線只作識別用)
APPLICATION SITE
(BOUNDARY FOR IDENTIFICATION
PURPOSE ONLY)

本摘要圖於2023年9月5日擬備，所根據
的資料為地政總署於2022年4月5日拍得
的航攝照片編號 E157526C
EXTRACT PLAN PREPARED ON 5.9.2023
BASED ON AERIAL PHOTO No.
E157526C TAKEN ON 5.4.2022
BY LANDS DEPARTMENT

航攝照片 AERIAL PHOTO

臨時商店及服務行業(汽車裝飾及保養用品)的規劃許可續期(為期3年)
元朗厦村丈量約份第124約地段第1169號餘段
RENEWAL OF PLANNING APPROVAL FOR TEMPORARY SHOP AND
SERVICES (VEHICLE DECORATION AND MAINTENANCE MATERIALS)
FOR A PERIOD OF 3 YEARS
LOT 1169 RP IN D.D.124, HA TSUEN, YUEN LONG

規劃署
PLANNING
DEPARTMENT



參考編號
REFERENCE No.
A/HSK/482

圖 PLAN
A-3



實地照片 SITE PHOTOS

臨時商店及服務行業(汽車裝飾及保養用品)的規劃許可續期(為期3年)
元朗厦村丈量約份第124約地段第1169號餘段
RENEWAL OF PLANNING APPROVAL FOR TEMPORARY SHOP AND
SERVICES (VEHICLE DECORATION AND MAINTENANCE MATERIALS)
FOR A PERIOD OF 3 YEARS
LOT 1169 RP IN D.D. 124, HA TSUEN, YUEN LONG

規劃署
PLANNING
DEPARTMENT



參考編號
REFERENCE No.
A/HSK/482

圖 PLAN
A-4

本圖於2023年9月13日擬備，所根據的
資料為攝於2023年8月18日的實地照片
PLAN PREPARED ON 13.9.2023
BASED ON SITE PHOTOS
TAKEN ON 18.8.2023