


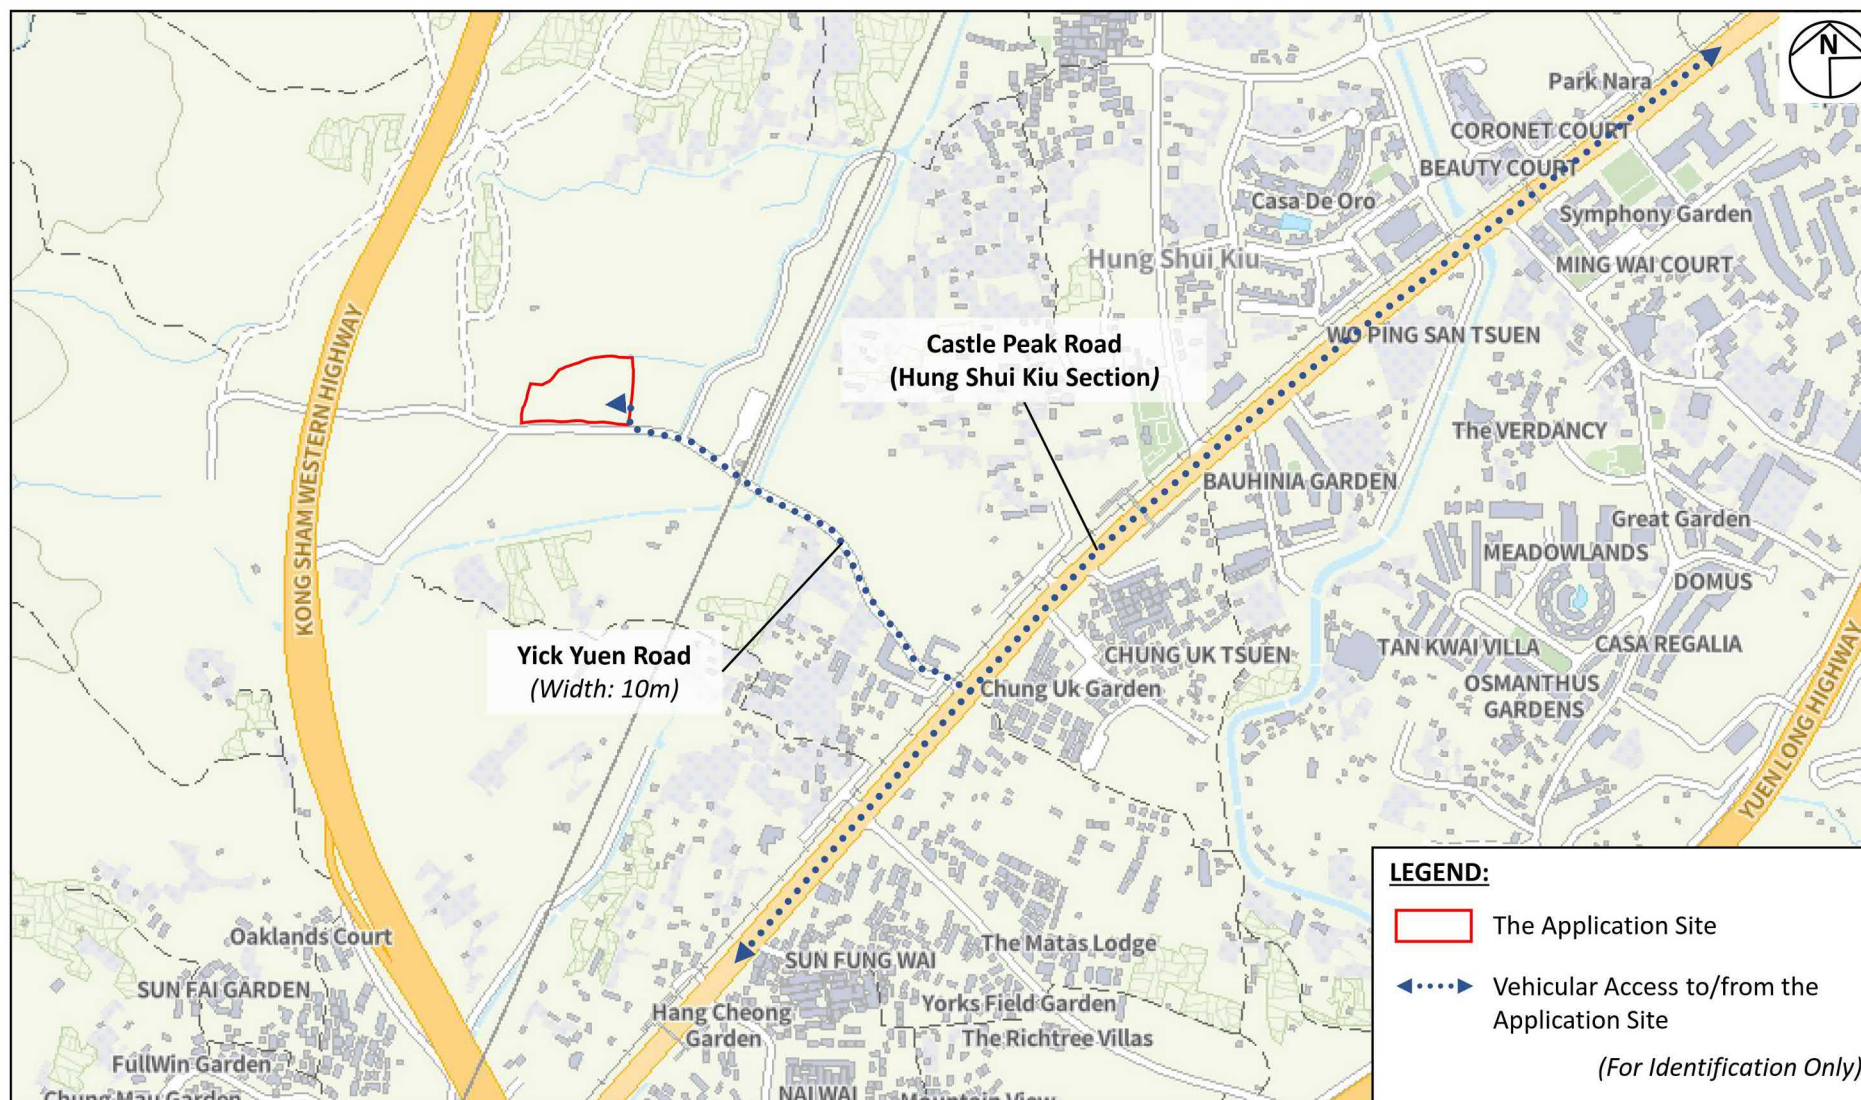

Project:

Section 16 Planning Application for Temporary Open Storage of Construction Equipment and Construction Materials for a Period of 3 Years at Lots 3376 (Part), 3377 (Part), 3378 (Part), 3379 (Part), 3380, 3381 (Part), 3382 (Part), 3383 (Part), 3384 (Part), 3385 (Part), 3386 (Part), 3387 (Part), 3388 (Part), 3389 (Part), 3390, 3391 (Part), 3392 (Part) and 3393 (Part) in D.D. 124, Ping Shan, Yuen Long, New Territories (Renewal of Planning Approval under Application No. A/HSK/251)

Title:

The Location Plan

Figure:

1

Scale:

Not to Scale

Date:

Aug 2023

Ref.: ADCL/PLG-10267-R001/F001



AIKON DEVELOPMENT CONSULTANCY LTD.

(摘錄自申請人於 31.8.2023 呈交的申請書)
(Extract from Applicant's
Submission of 31.8.2023)

參考編號
REFERENCE No.
A/HSK/487

繪圖 DRAWING
A-1



Project:

Section 16 Planning Application for Temporary Open Storage of Construction Equipment and Construction Materials for a Period of 3 Years at Lots 3376 (Part), 3377 (Part), 3378 (Part), 3379 (Part), 3380, 3381 (Part), 3382 (Part), 3383 (Part), 3384 (Part), 3385 (Part), 3386 (Part), 3387 (Part), 3388 (Part), 3389 (Part), 3390, 3391 (Part), 3392 (Part) and 3393 (Part) in D.D. 124, Ping Shan, Yuen Long, New Territories (Renewal of Planning Approval under Application No. A/HSK/251)

Title:

Condition Record of Existing Drainage Facilities Implemented since previous planning approvals (Photographic Record dated 23.8.2023)

Ref.: ADCL/PLG-10267-R001/I003

Illustration:
3

Scale:
N.A.


Date:
Aug 2023




(摘錄自申請人於 29. 9. 2023 呈交的進一步資料)
(Extract from Applicant's Further Information Submitted on 29.9.2023)

參考編號
REFERENCE No.
A/HSK/487

繪圖 DRAWING
A-3

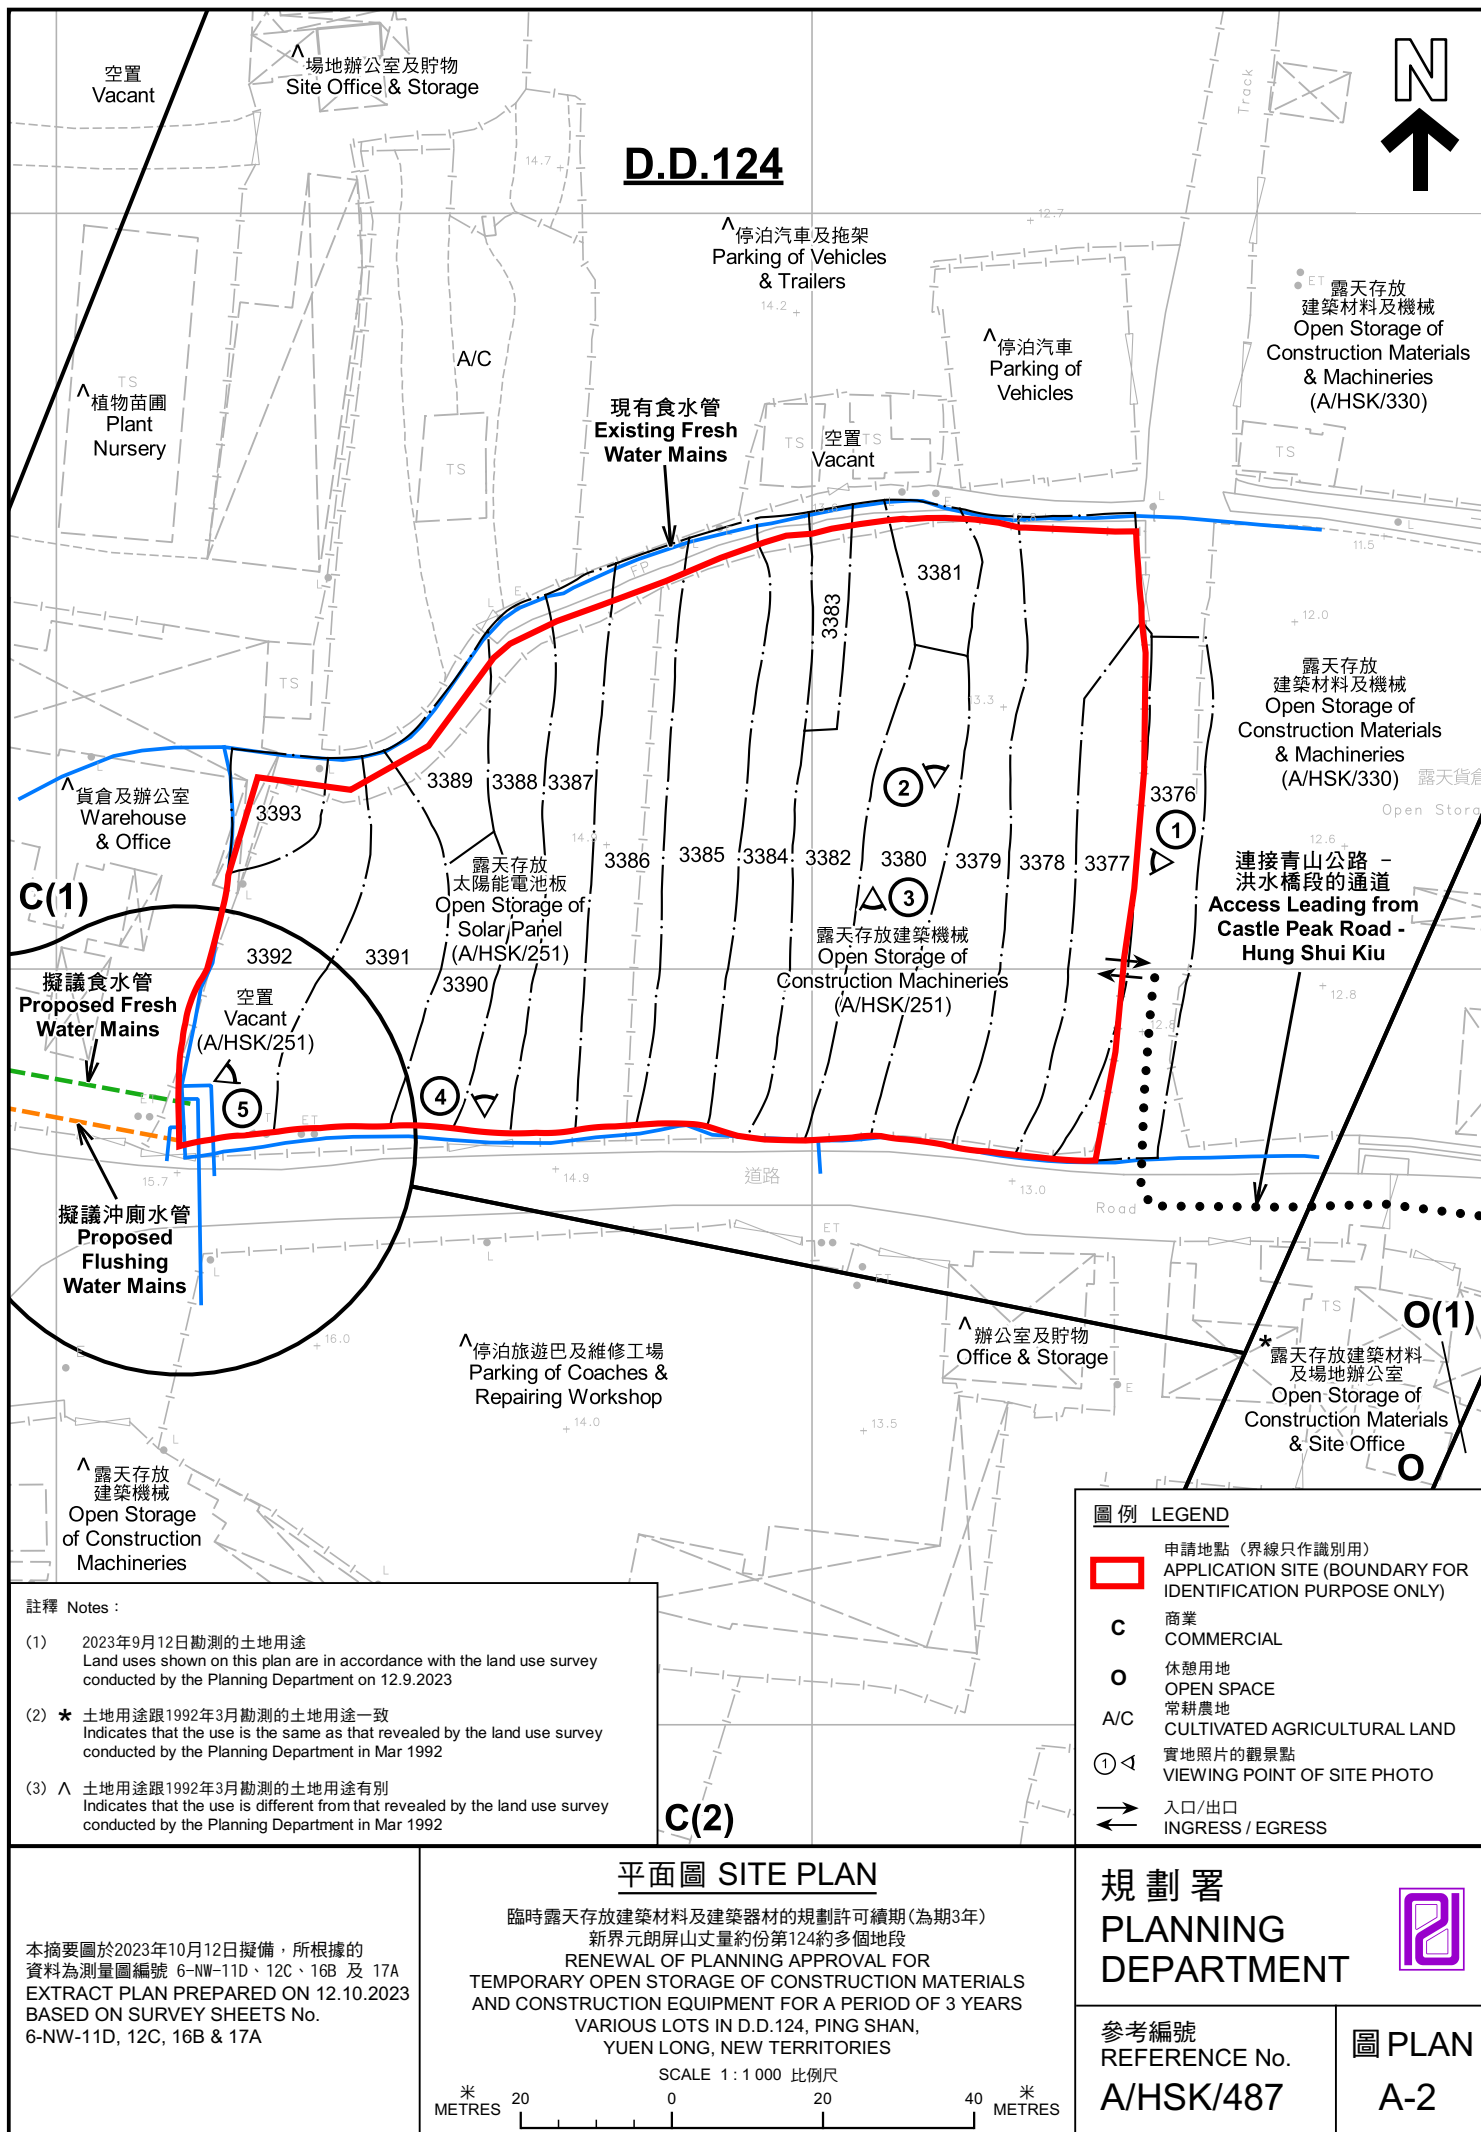

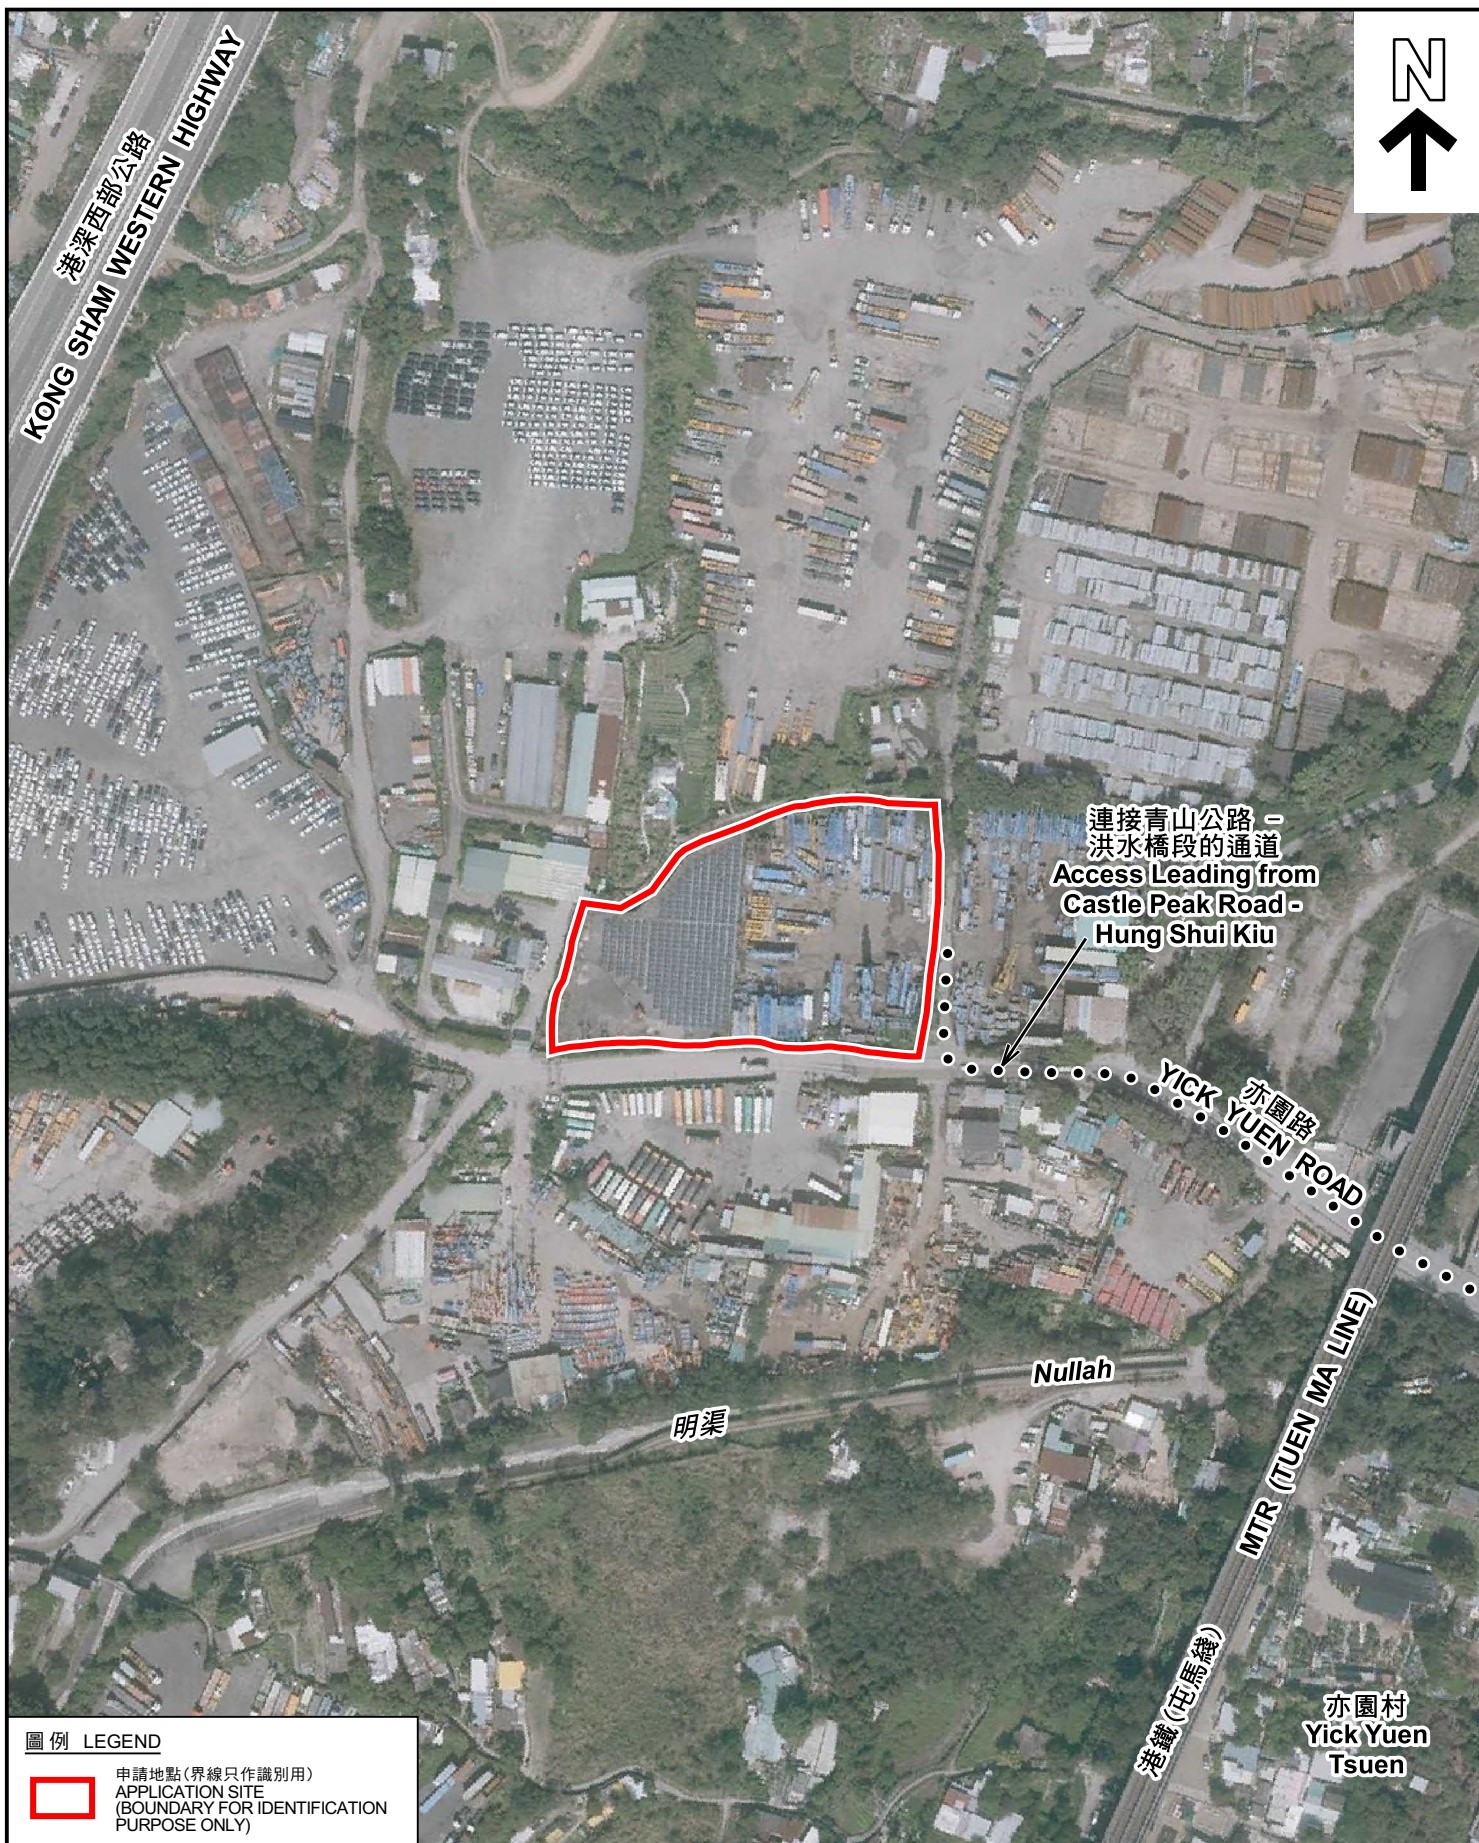

圖例 LEGEND



申請地點(界線只作識別用)
APPLICATION SITE
(BOUNDARY FOR IDENTIFICATION
PURPOSE ONLY)

本摘要圖於2023年10月12日擬備，所根據的資料為地政總署於2022年2月14日拍得的航攝照片編號 E148513C
EXTRACT PLAN PREPARED ON 12.10.2023
BASED ON AERIAL PHOTO No.
E148513C TAKEN ON 14.2.2022
BY LANDS DEPARTMENT

航攝照片 AERIAL PHOTO

臨時露天存放建築材料及建築器材的規劃許可續期(為期3年)
新界元朗屏山丈量約份第124約多個地段
RENEWAL OF PLANNING APPROVAL FOR
TEMPORARY OPEN STORAGE OF CONSTRUCTION MATERIALS
AND CONSTRUCTION EQUIPMENT FOR A PERIOD OF 3 YEARS
VARIOUS LOTS IN D.D.124, PING SHAN,
YUEN LONG, NEW TERRITORIES

規劃署
PLANNING
DEPARTMENT



參考編號
REFERENCE No.
A/HSK/487

圖 PLAN
A-3



申請地點界線只作識別用 APPLICATION SITE BOUNDARY FOR IDENTIFICATION PURPOSE ONLY

實地照片 SITE PHOTOS

本圖於2023年10月12日擬備，所根據的資料為攝於2023年9月12日的實地照片
PLAN PREPARED ON 12.10.2023
BASED ON SITE PHOTOS
TAKEN ON 12.9.2023

臨時露天存放建築材料及建築器材的規劃許可續期(為期3年)
新界元朗屏山丈量約份第124約多個地段
RENEWAL OF PLANNING APPROVAL FOR
TEMPORARY OPEN STORAGE OF CONSTRUCTION MATERIALS
AND CONSTRUCTION EQUIPMENT FOR A PERIOD OF 3 YEARS
VARIOUS LOTS IN D.D.124, PING SHAN,
YUEN LONG, NEW TERRITORIES

規劃署
PLANNING
DEPARTMENT



參考編號
REFERENCE No.
A/HSK/487

圖 PLAN
A-4a



本圖於2023年10月12日擬備，所根據的資料為攝於2023年9月12日的實地照片 PLAN PREPARED ON 12.10.2023 BASED ON SITE PHOTOS TAKEN ON 12.9.2023	實地照片 SITE PHOTOS 臨時露天存放建築材料及建築器材的規劃許可續期(為期3年) 新界元朗屏山丈量約份第124約多個地段 RENEWAL OF PLANNING APPROVAL FOR TEMPORARY OPEN STORAGE OF CONSTRUCTION MATERIALS AND CONSTRUCTION EQUIPMENT FOR A PERIOD OF 3 YEARS VARIOUS LOTS IN D.D.124, PING SHAN, YUEN LONG, NEW TERRITORIES	規 劃 署 PLANNING DEPARTMENT 參考編號 REFERENCE No. A/HSK/487 圖 PLAN A-4b 
---	--	---