



場地設計圖

構築物(1)
用途:臨時食肆(食堂)
建築物料:以金屬搭建
高度:約5.5米
層數:1層
面積:約229平方米
總樓面面積:約229平方米



SMO-P02 20230920145708 10

消防裝置建議計劃圖

構築物(1)
用途:臨時食肆(食堂)
建築物料:以金屬搭建
高度:約5.5米
層數:1層
面積:約229平方米
總樓面面積:約229平方米

⊗ 四公斤乾粉滅火筒


共安裝兩支四公斤乾粉滅火筒,位置分別於上蓋物的對角。上蓋物純粹作臨時食肆用途,總面積不超過230平方米,只佔面積約229平方米。上蓋物位置與消防龍頭不超過30米。基於以上條件,申請人建議在上蓋物內安裝兩支四公斤乾粉滅火筒。

(摘錄自申請人於 24. 10. 2023 呈交的申請書)
(Extract from Applicant's
Submission of 24.10.2023)

參考編號
REFERENCE No.
A/HSK/494

繪圖 DRAWING
A-2


渠務建議計劃圖

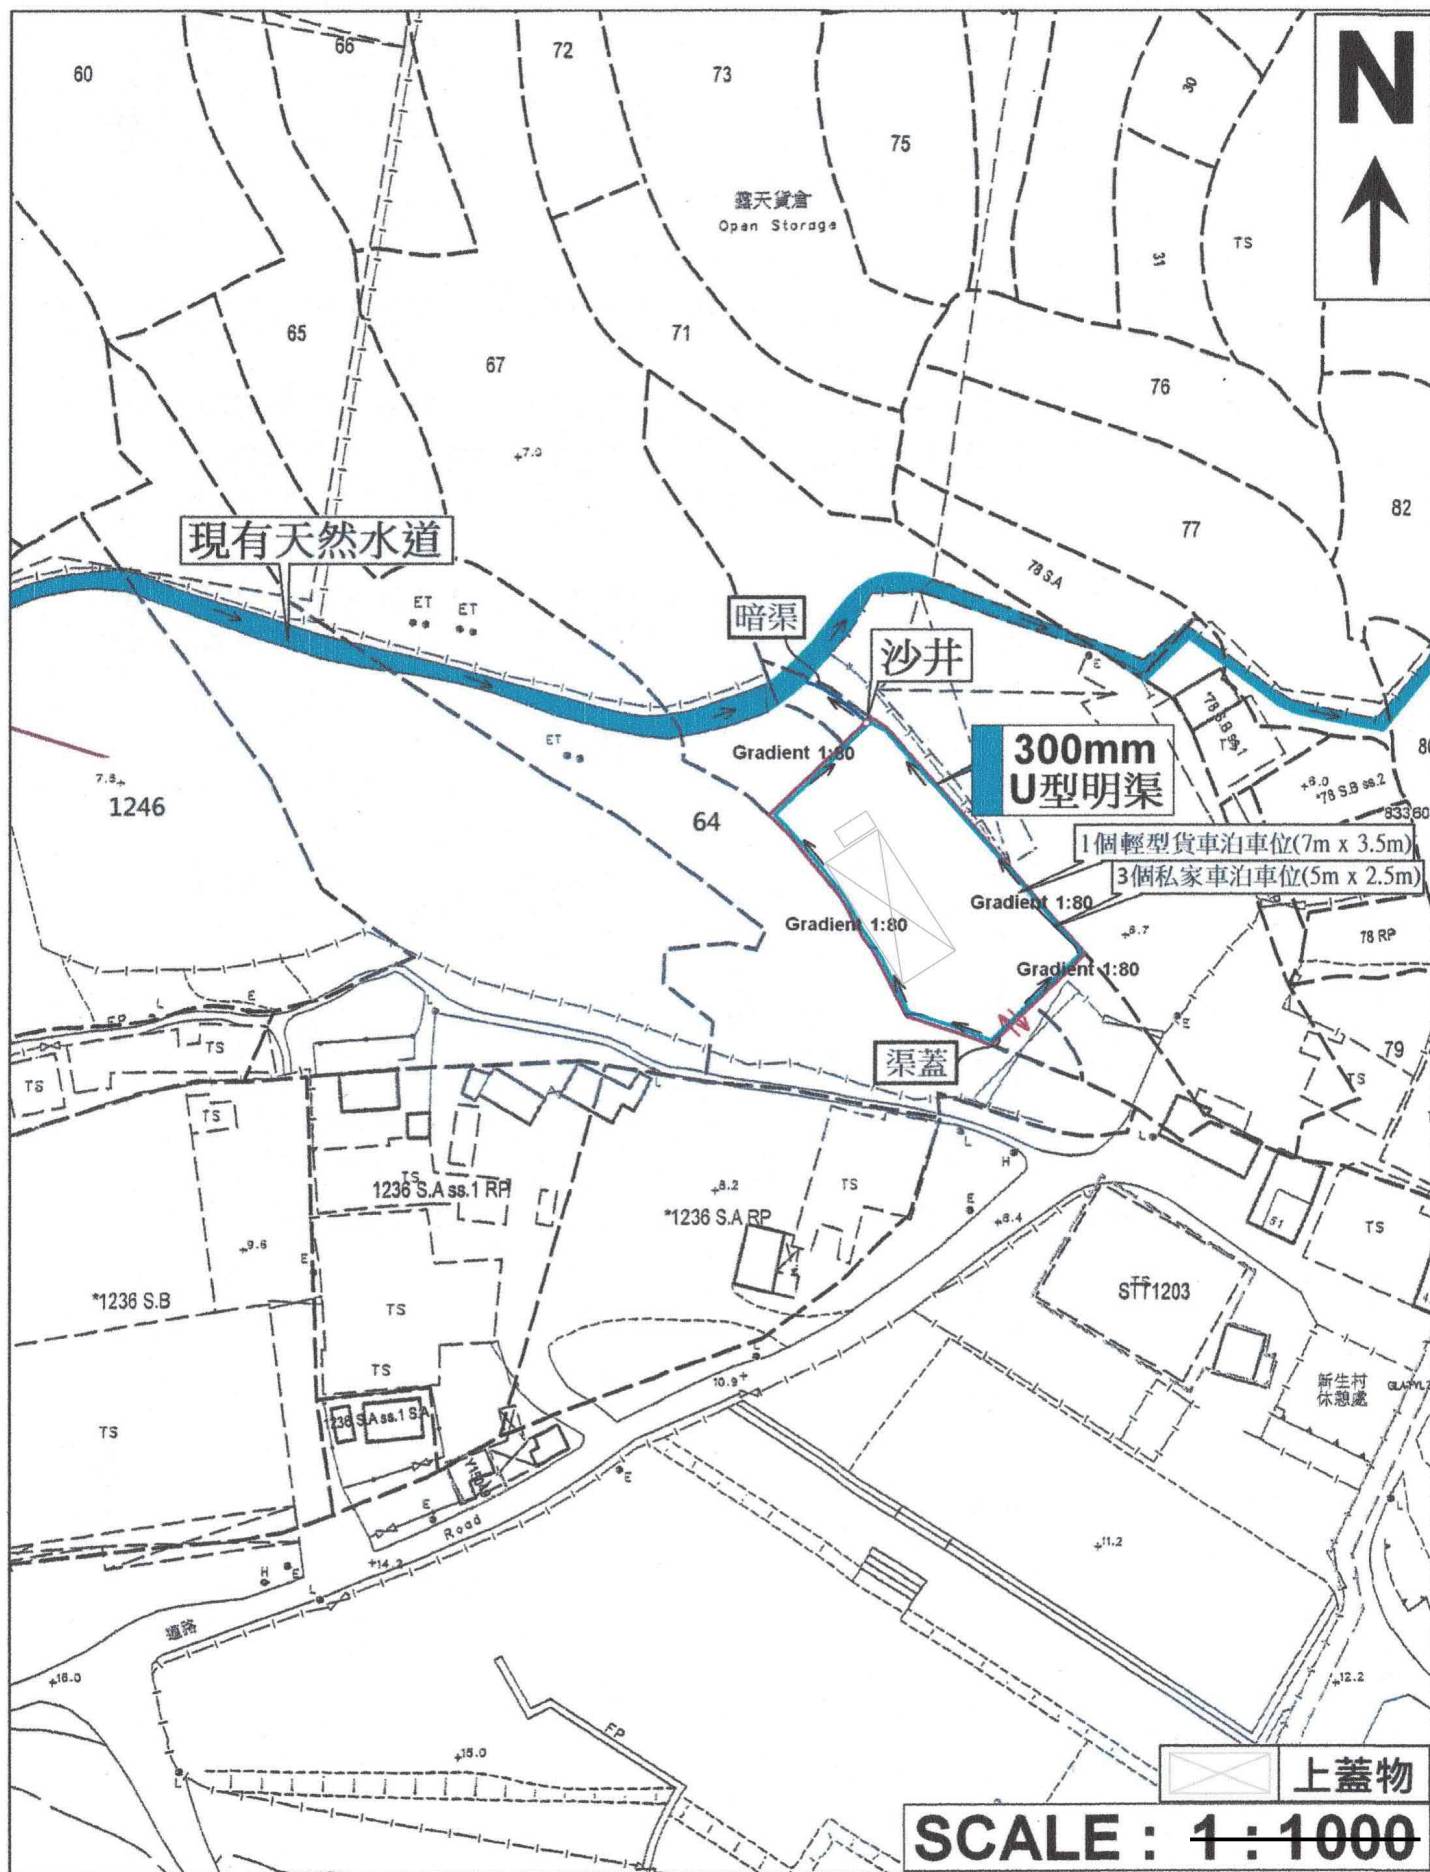

(摘錄自申請人於 24.10.2023 呈交的申請書)
(Extract from Applicant's
Submission of 24.10.2023)

參考編號
REFERENCE No.
A/HSK/494

繪圖 DRAWING
A-3

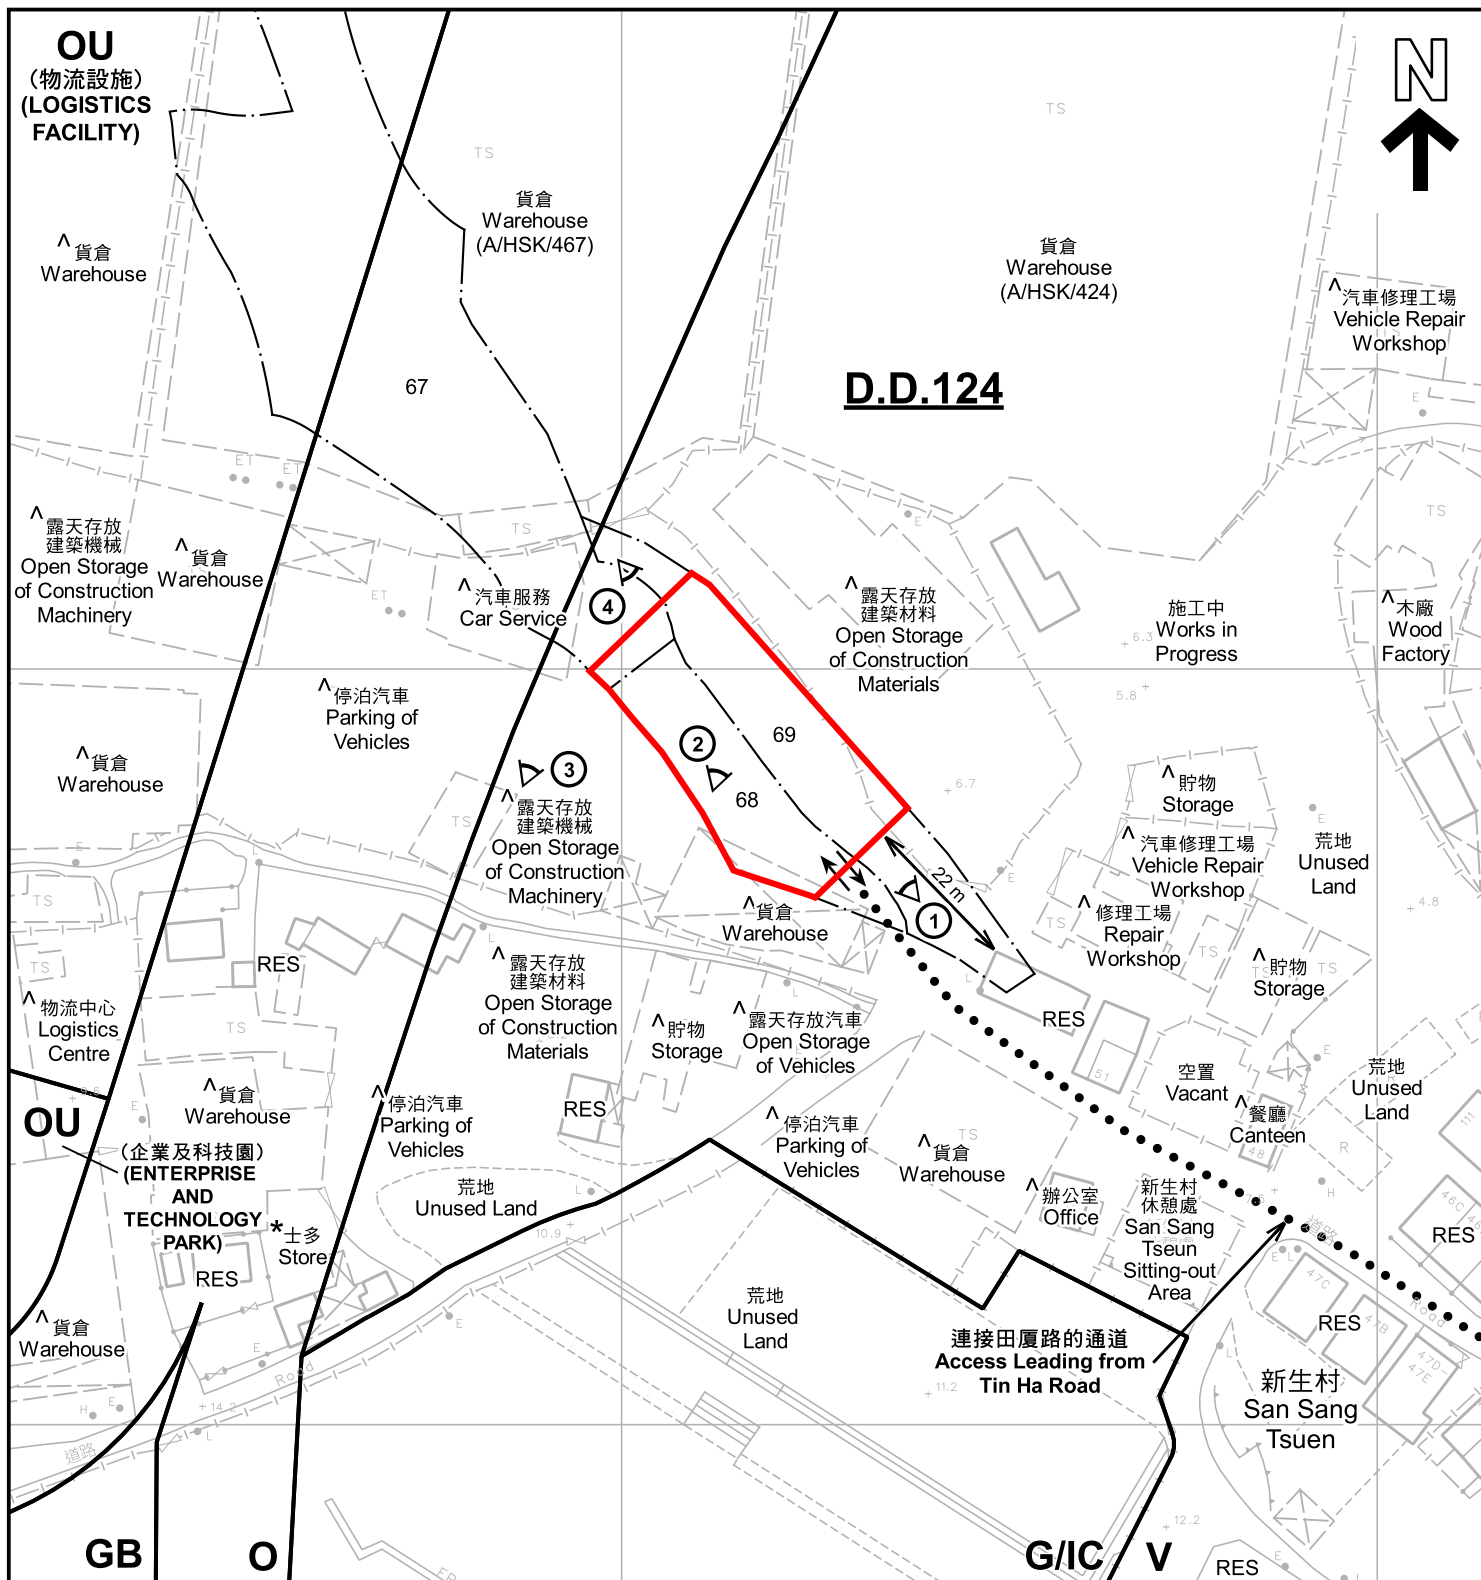

註釋 Notes:

- (1) 2023年10月31日勘測的土地用途
Land uses shown on this plan are in accordance with the land use survey conducted by the Planning Department on 31.10.2023
- (2) * 土地用途跟1992年3月勘測的土地用途一致
Indicates that the use is the same as that revealed by the land use survey conducted by the Planning Department in Mar 1992
- (3) ^ 土地用途跟1992年3月勘測的土地用途有別
Indicates that the use is different from that revealed by the land use survey conducted by the Planning Department in Mar 1992

圖例 LEGEND

- 申請地點 (界線只作識別用)
APPLICATION SITE (BOUNDARY FOR IDENTIFICATION PURPOSE ONLY)
- V 鄉村式發展
VILLAGE TYPE DEVELOPMENT
- G/IC 政府、機構或社區
GOVERNMENT, INSTITUTION OR COMMUNITY
- O 休憩用地
OPEN SPACE

- OU 其他指定用途
OTHER SPECIFIED USES
- GB 綠化地帶
GREEN BELT
- RES 住用構築物
RESIDENTIAL STRUCTURES
- ① < 實地照片的觀景點
VIEWING POINT OF SITE PHOTO
- ↔ 入口/出口
INGRESS / EGRESS

平面圖 SITE PLAN

擬議臨時食肆(食堂)(為期3年)

元朗厦村丈量約份第124約

地段第67號(部分)、第68號(部分)及第69號(部分)

PROPOSED TEMPORARY EATING PLACE (CANTEEN)

FOR A PERIOD OF 3 YEARS

LOTS 67 (PART), 68 (PART) AND 69 (PART) IN D.D. 124, HA TSUEN, YUEN LONG

SCALE 1:1 000 比例尺

米 20 0 20 40 米
METRES

規劃署

PLANNING
DEPARTMENT



參考編號
REFERENCE No.
A/HSK/494

圖 PLAN
A-2

本摘要圖於2023年11月29日擬備，所根據的資料為測量圖編號 6-NW-7C 及 6-NW-12A
EXTRACT PLAN PREPARED ON 29.11.2023
BASED ON SURVEY SHEETS No. 6-NW-7C & 6-NW-12A



圖例 LEGEND



申請地點(界線只作識別用)
APPLICATION SITE
(BOUNDARY FOR IDENTIFICATION
PURPOSE ONLY)

本摘要圖於2023年11月29日擬備，所根據的資料為地政總署於2022年4月5日拍得的航攝照片編號 E157528C
EXTRACT PLAN PREPARED ON 29.11.2023
BASED ON AERIAL PHOTO No.
E157528C TAKEN ON 5.4.2022
BY LANDS DEPARTMENT

航攝照片 AERIAL PHOTO


擬議臨時食肆(食堂)(為期3年)
元朗厦村丈量約份第124約
地段第67號(部分)、第68號(部分)及第69號(部分)
PROPOSED TEMPORARY EATING PLACE (CANTEEN)
FOR A PERIOD OF 3 YEARS
LOTS 67 (PART), 68 (PART) AND 69 (PART) IN D.D.124,
HA TSUEN, YUEN LONG

規劃署
PLANNING
DEPARTMENT



參考編號
REFERENCE No.
A/HSK/494

圖 PLAN
A-3

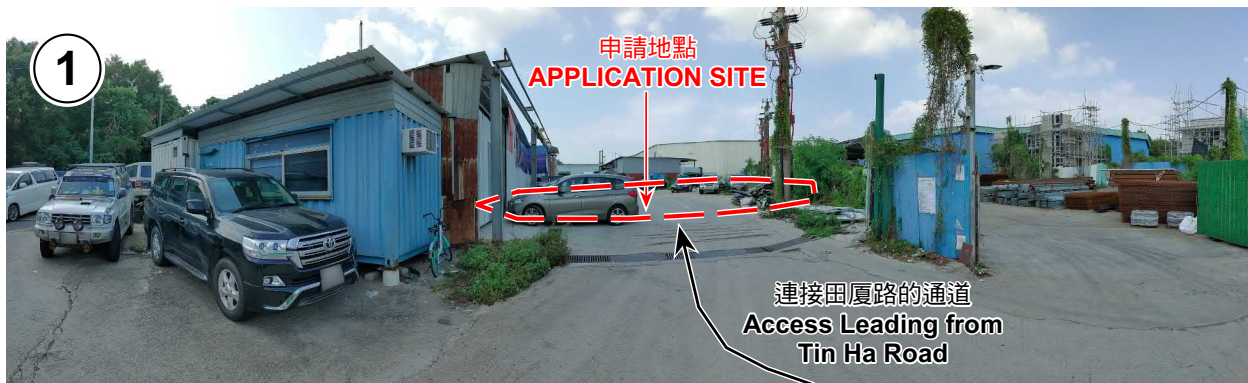

申請地點界線只作識別用 APPLICATION SITE BOUNDARY FOR IDENTIFICATION PURPOSE ONLY

實地照片 SITE PHOTOS

擬議臨時食肆(食堂) (為期3年)
元朗廈村丈量約份第124約
地段第67號(部分)、第68號(部分)及第69號(部分)
PROPOSED TEMPORARY EATING PLACE (CANTEEN)
FOR A PERIOD OF 3 YEARS
LOTS 67 (PART), 68 (PART) AND 69 (PART) IN D.D.124,
HA TSUEN, YUEN LONG

規劃署
PLANNING
DEPARTMENT



參考編號
REFERENCE No.
A/HSK/494

圖 PLAN
A-4

本圖於2023年11月29日擬備，所根據的資料為攝於2023年10月31日的實地照片
PLAN PREPARED ON 29.11.2023
BASED ON SITE PHOTOS
TAKEN ON 31.10.2023