


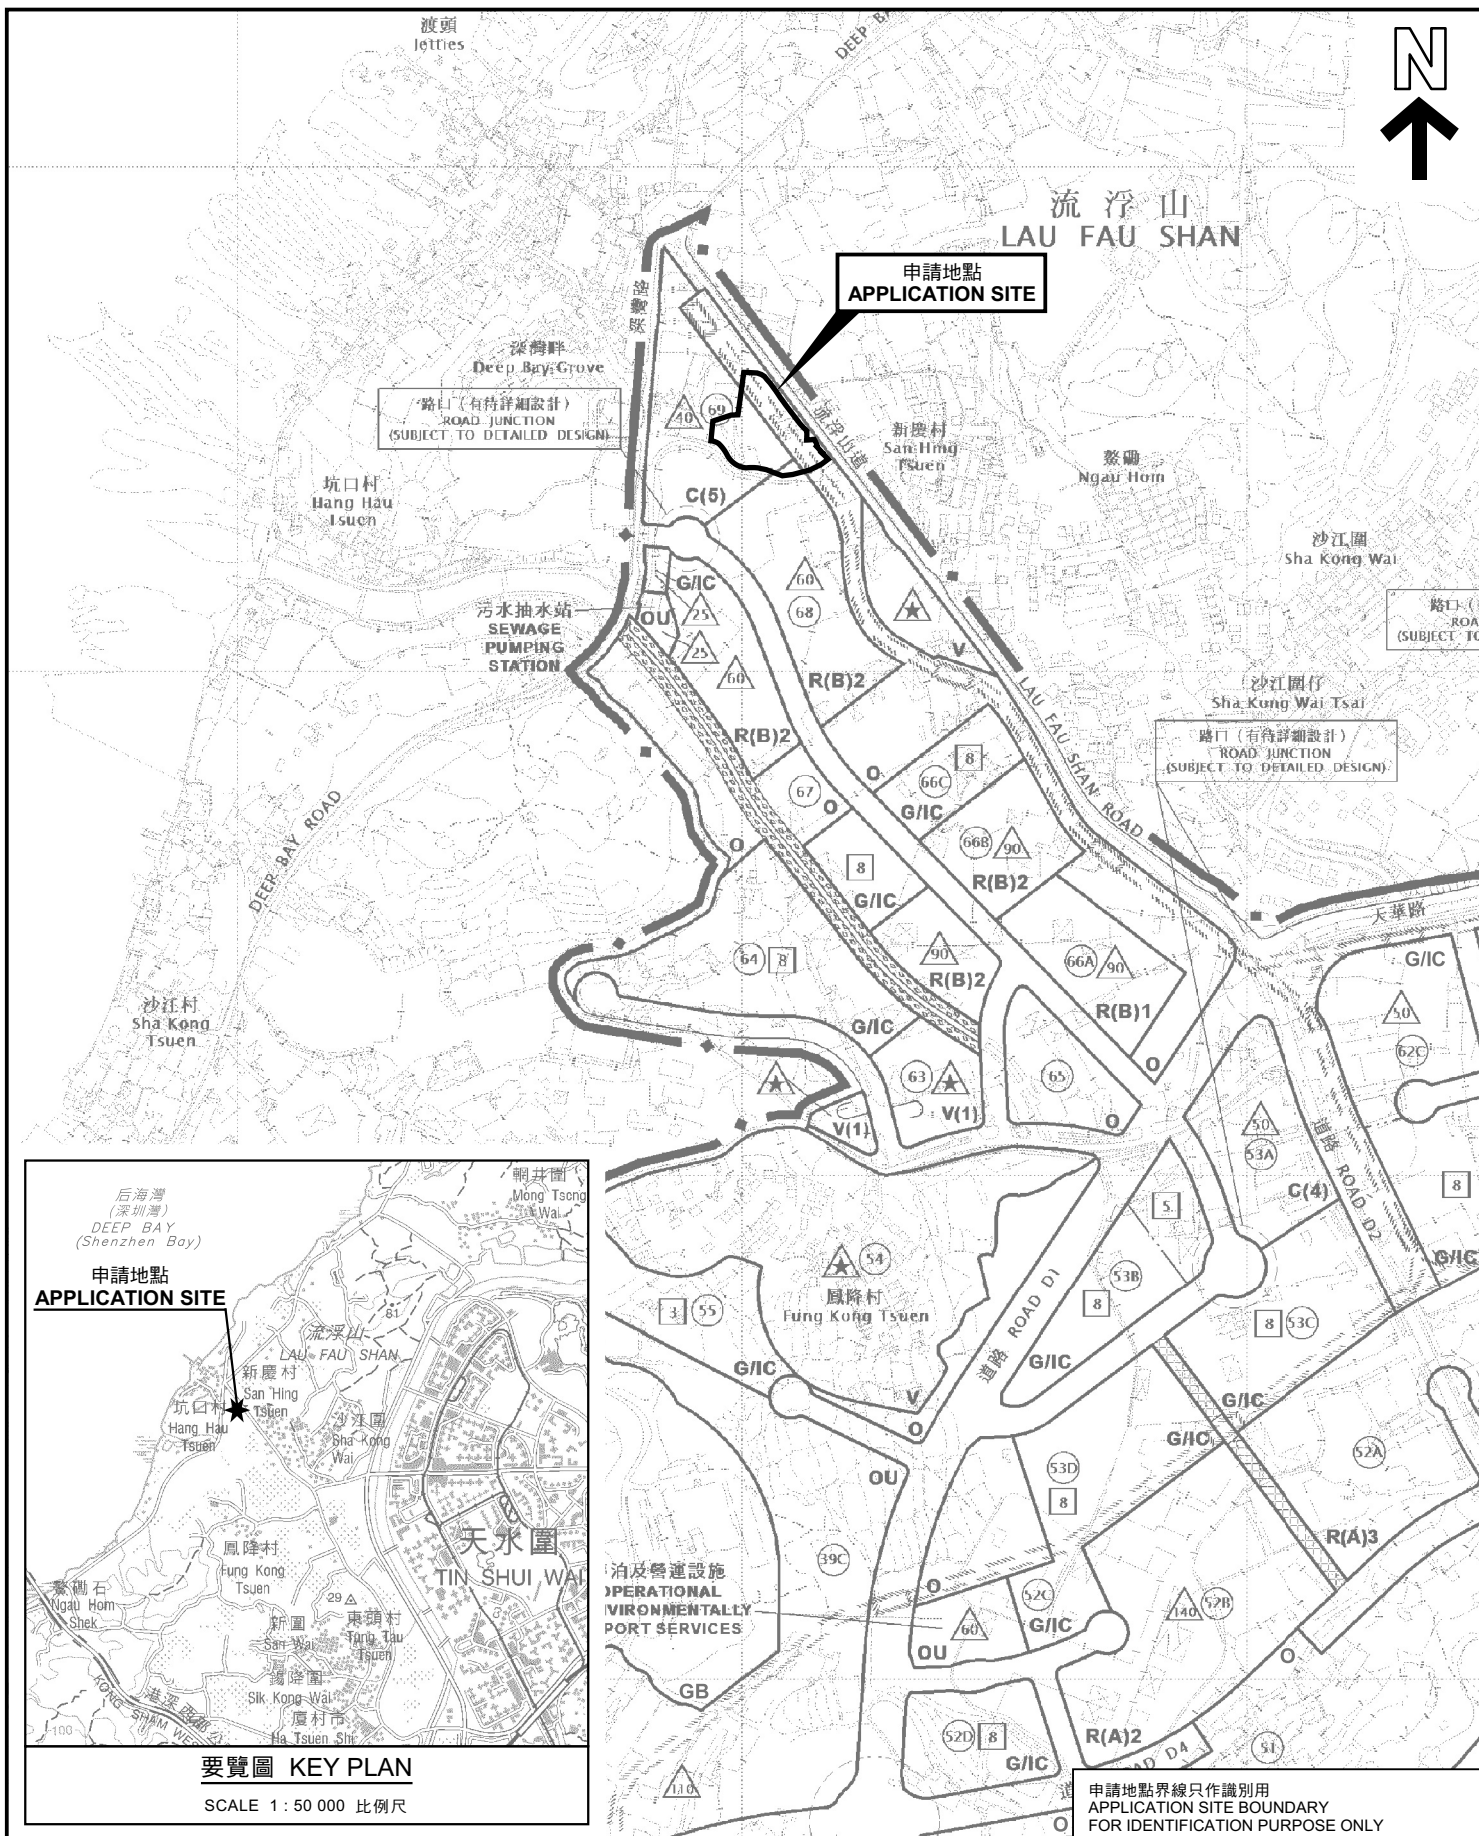

位置圖 LOCATION PLAN

臨時貨倉連附屬辦公室(為期3年)
元朗厦村丈量約份第129約多個地段和毗連政府土地
TEMPORARY WAREHOUSE WITH ANCILLARY OFFICE
FOR A PERIOD OF 3 YEARS
VARIOUS LOTS IN D.D.129 AND ADJOINING GOVERNMENT LAND,
HA TSUEN, YUEN LONG
SCALE 1 : 7 500 比例尺

米 100 0 100 200 300 米
METRES

規劃署
PLANNING
DEPARTMENT



參考編號
REFERENCE No.
A/HSK/497

圖 PLAN
A-1

本摘要圖於2023年12月12日擬備，
所根據的資料為於2018年10月16日
核准的分區計劃大綱圖編號 S/HSK/2
EXTRACT PLAN PREPARED ON 12.12.2023
BASED ON OUTLINE ZONING PLAN No.
S/HSK/2 APPROVED ON 16.10.2018