


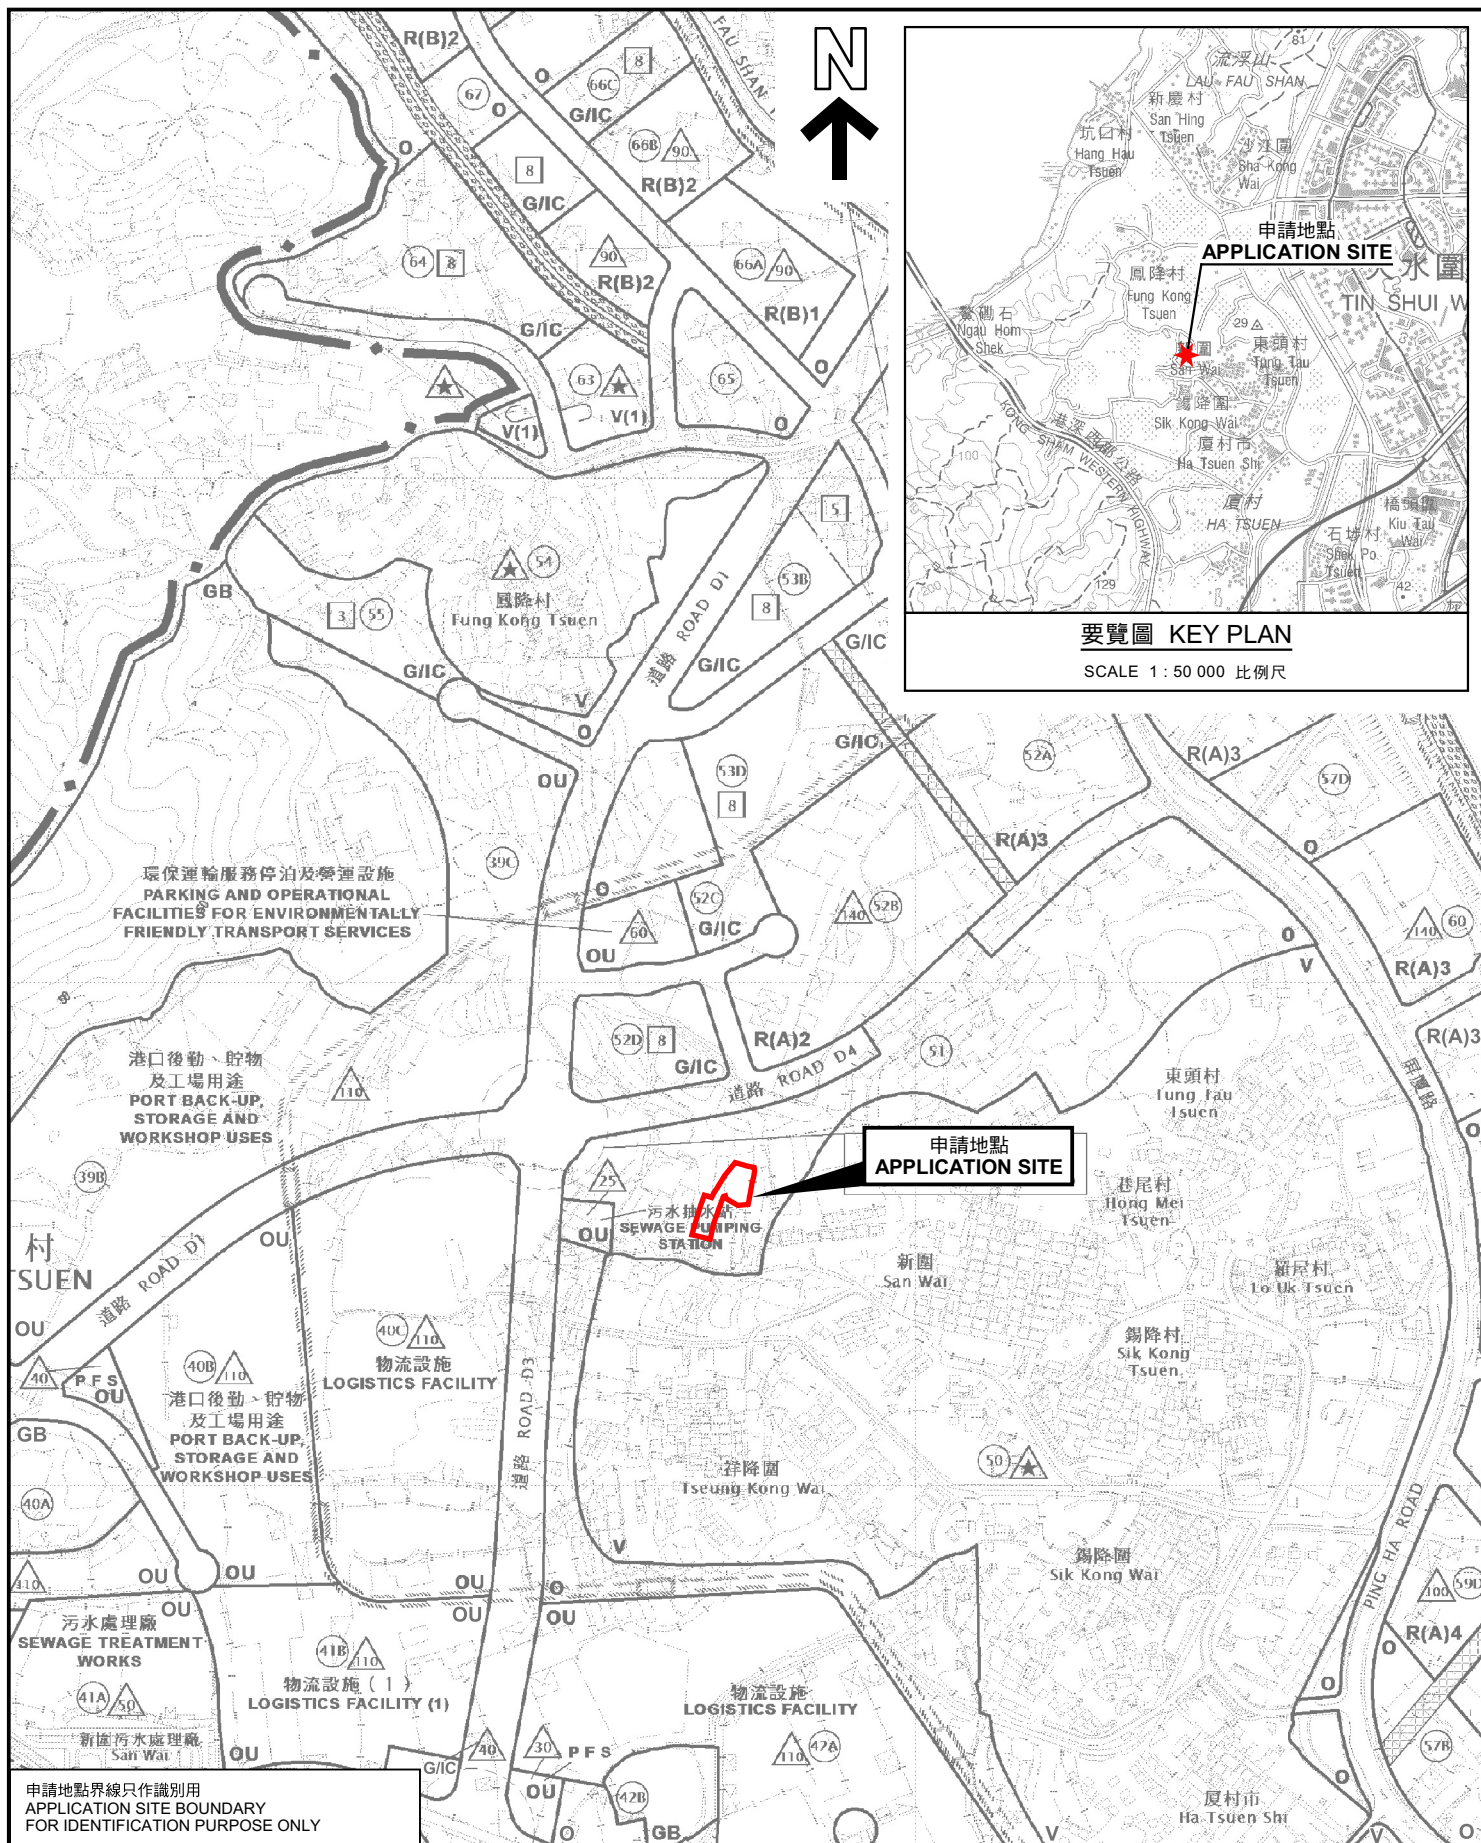

位置圖 LOCATION PLAN

臨時貨倉存放零件及可循環再造物料(金屬)(為期3年)
新界元朗厦村丈量約份第125約
地段第672號(部分)、第673號(部分)及第674號(部分)
TEMPORARY WAREHOUSE FOR STORAGE OF
SPARE PARTS AND RECYCLABLE MATERIALS (METAL)
FOR A PERIOD OF 3 YEARS
LOTS 672 (PART), 673 (PART) AND 674 (PART) IN D.D.125,
HA TSUEN, YUEN LONG, NEW TERRITORIES
SCALE 1 : 7 500 比例尺

米 100 0 100 200 300 米
METRES

規劃署
PLANNING
DEPARTMENT



參考編號
REFERENCE No.
A/HSK/517

圖 PLAN
A-1

申請地點界線只作識別用
APPLICATION SITE BOUNDARY
FOR IDENTIFICATION PURPOSE ONLY

本摘要圖於2024年5月23日擬備，
所根據的資料為於2018年10月16日
核准的分區計劃大綱圖編號 S/HSK/2
EXTRACT PLAN PREPARED ON 23.5.2024
BASED ON OUTLINE ZONING PLAN No.
S/HSK/2 APPROVED ON 16.10.2018