

Drawing No. 圖號

1 1

Drawing Title 圖目

Project location

Scale 比例


1:1000


Project 項目

Temporary Logistics Centre
and Ancillary Tyre Repair
Workshop for a Period of 3 Years

Lot 3303RP(Part),
3306(Part), 3307RP,
3310S.ARP(Part),
3310S.B(Part), 3311RP,
3312S.A(Part), 3312S.D,
3313(Part), 3314(Part)
In D.D. 129, Ha Tuen, Yuen Long

Notes 備註

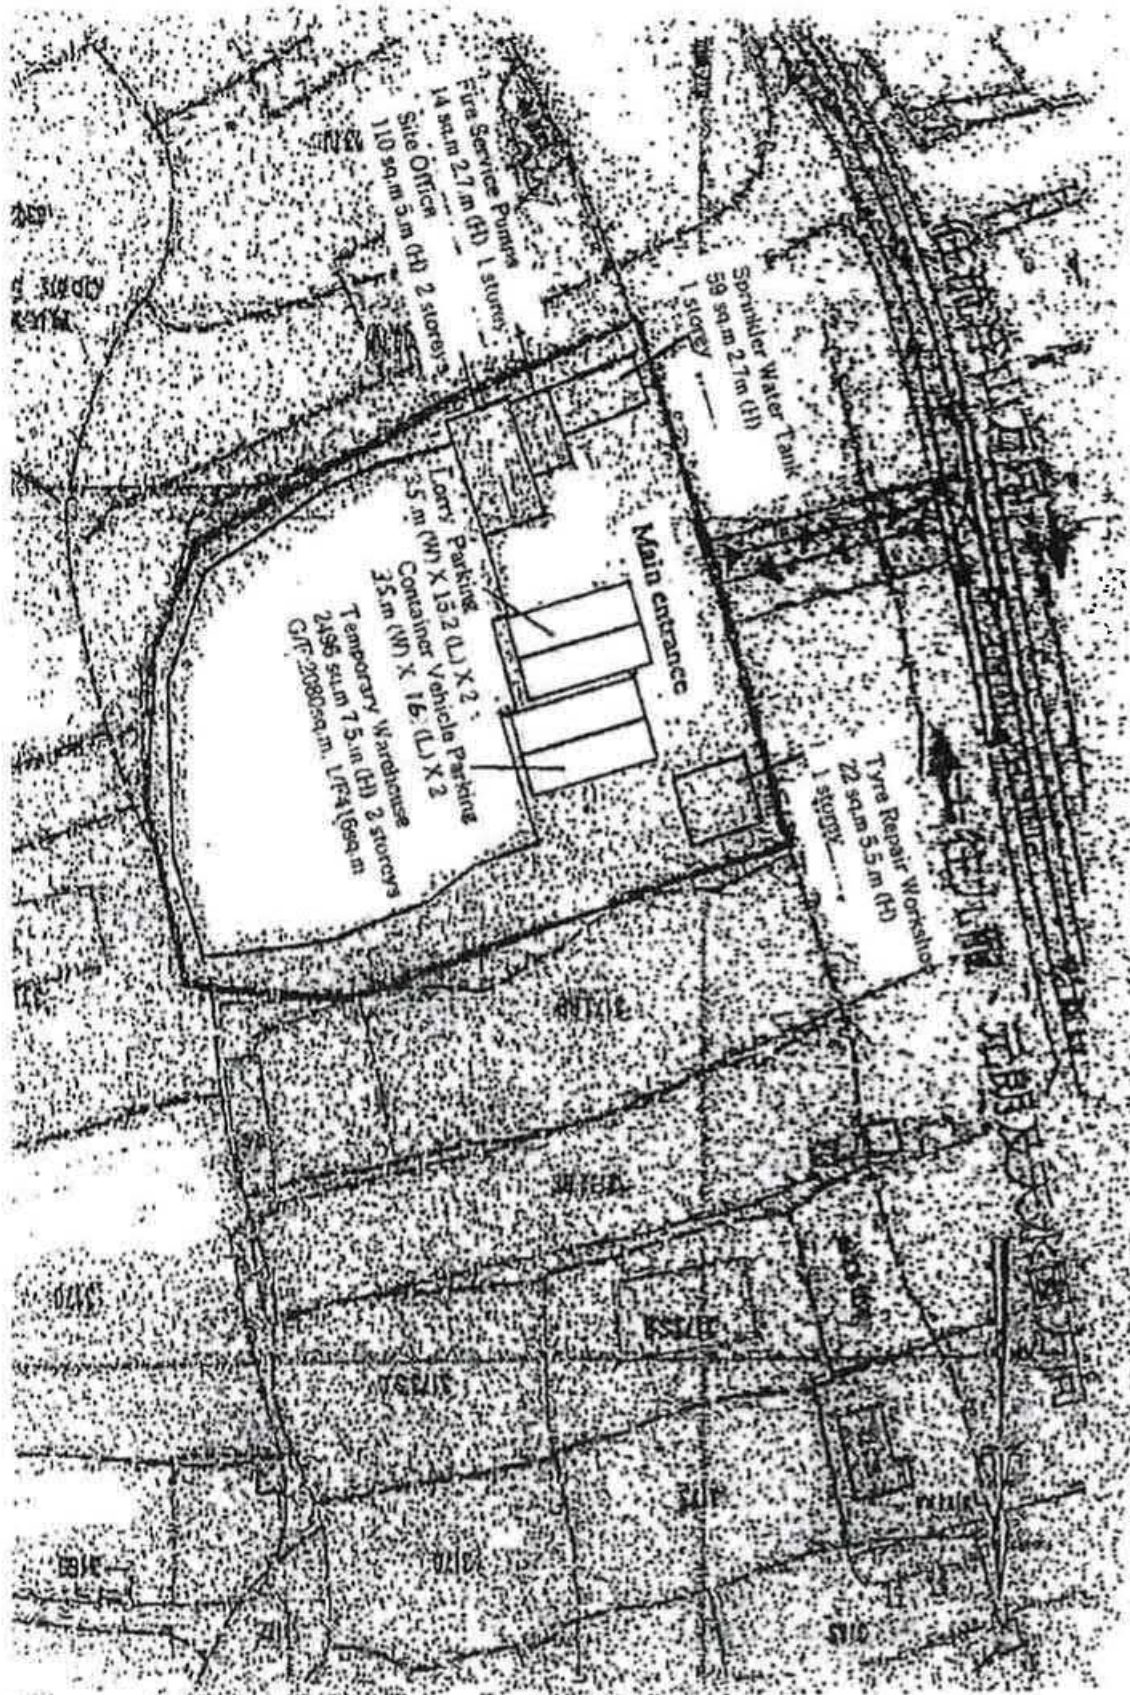

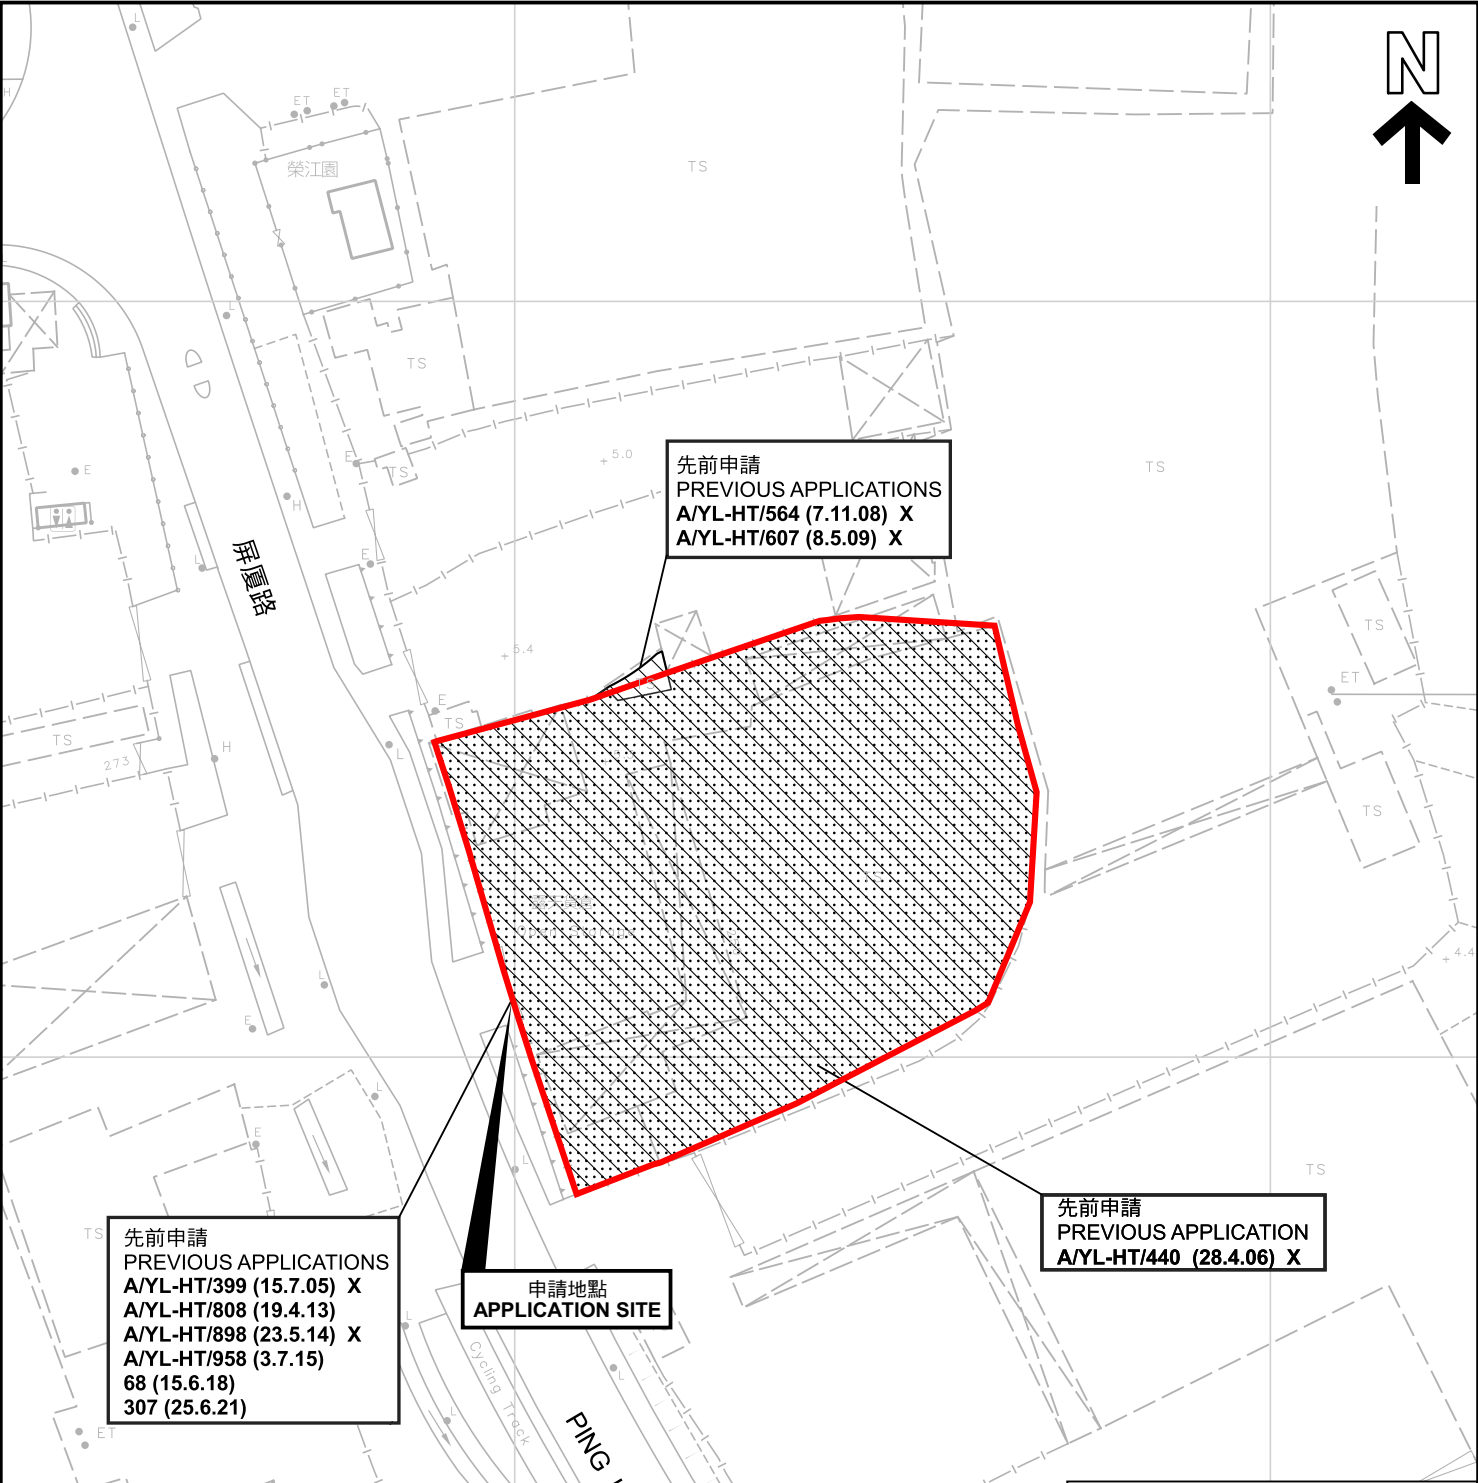

圖例 LEGEND

243 (17.7.04)

獲批准的申請
APPROVED APPLICATION

72 (10.9.99) X

已撤銷
REVOKED

—

會議日期
DATE OF MEETING

—

申請編號
APPLICATION NUMBER

申請地點界線只作識別用
APPLICATION SITE BOUNDARY
FOR IDENTIFICATION PURPOSE ONLY

本摘要圖於2024年6月4日擬備，所根據的資料為測量圖編號 6-NW-2A
EXTRACT PLAN PREPARED ON 4.6.2024
BASED ON SURVEY SHEET No. 6-NW-2A

先前申請圖 PREVIOUS APPLICATIONS PLAN

臨時物流中心及附屬輪胎維修工場的規劃許可續期(為期3年)
新界元朗厦村丈量約份第129約內多個地段
RENEWAL OF PLANNING APPROVAL FOR TEMPORARY LOGISTICS
CENTRE AND ANCILLARY TYRE REPAIR WORKSHOP
FOR A PERIOD OF 3 YEARS
VARIOUS LOTS IN D.D.129, HA TSUEN, YUEN LONG, NEW TERRITORIES


SCALE 1:1 000 比例尺

米 20 0 20 40 米
METRES

規 劃 署
PLANNING
DEPARTMENT

參考編號
REFERENCE No.
A/HSK/520

圖 PLAN
A-1b

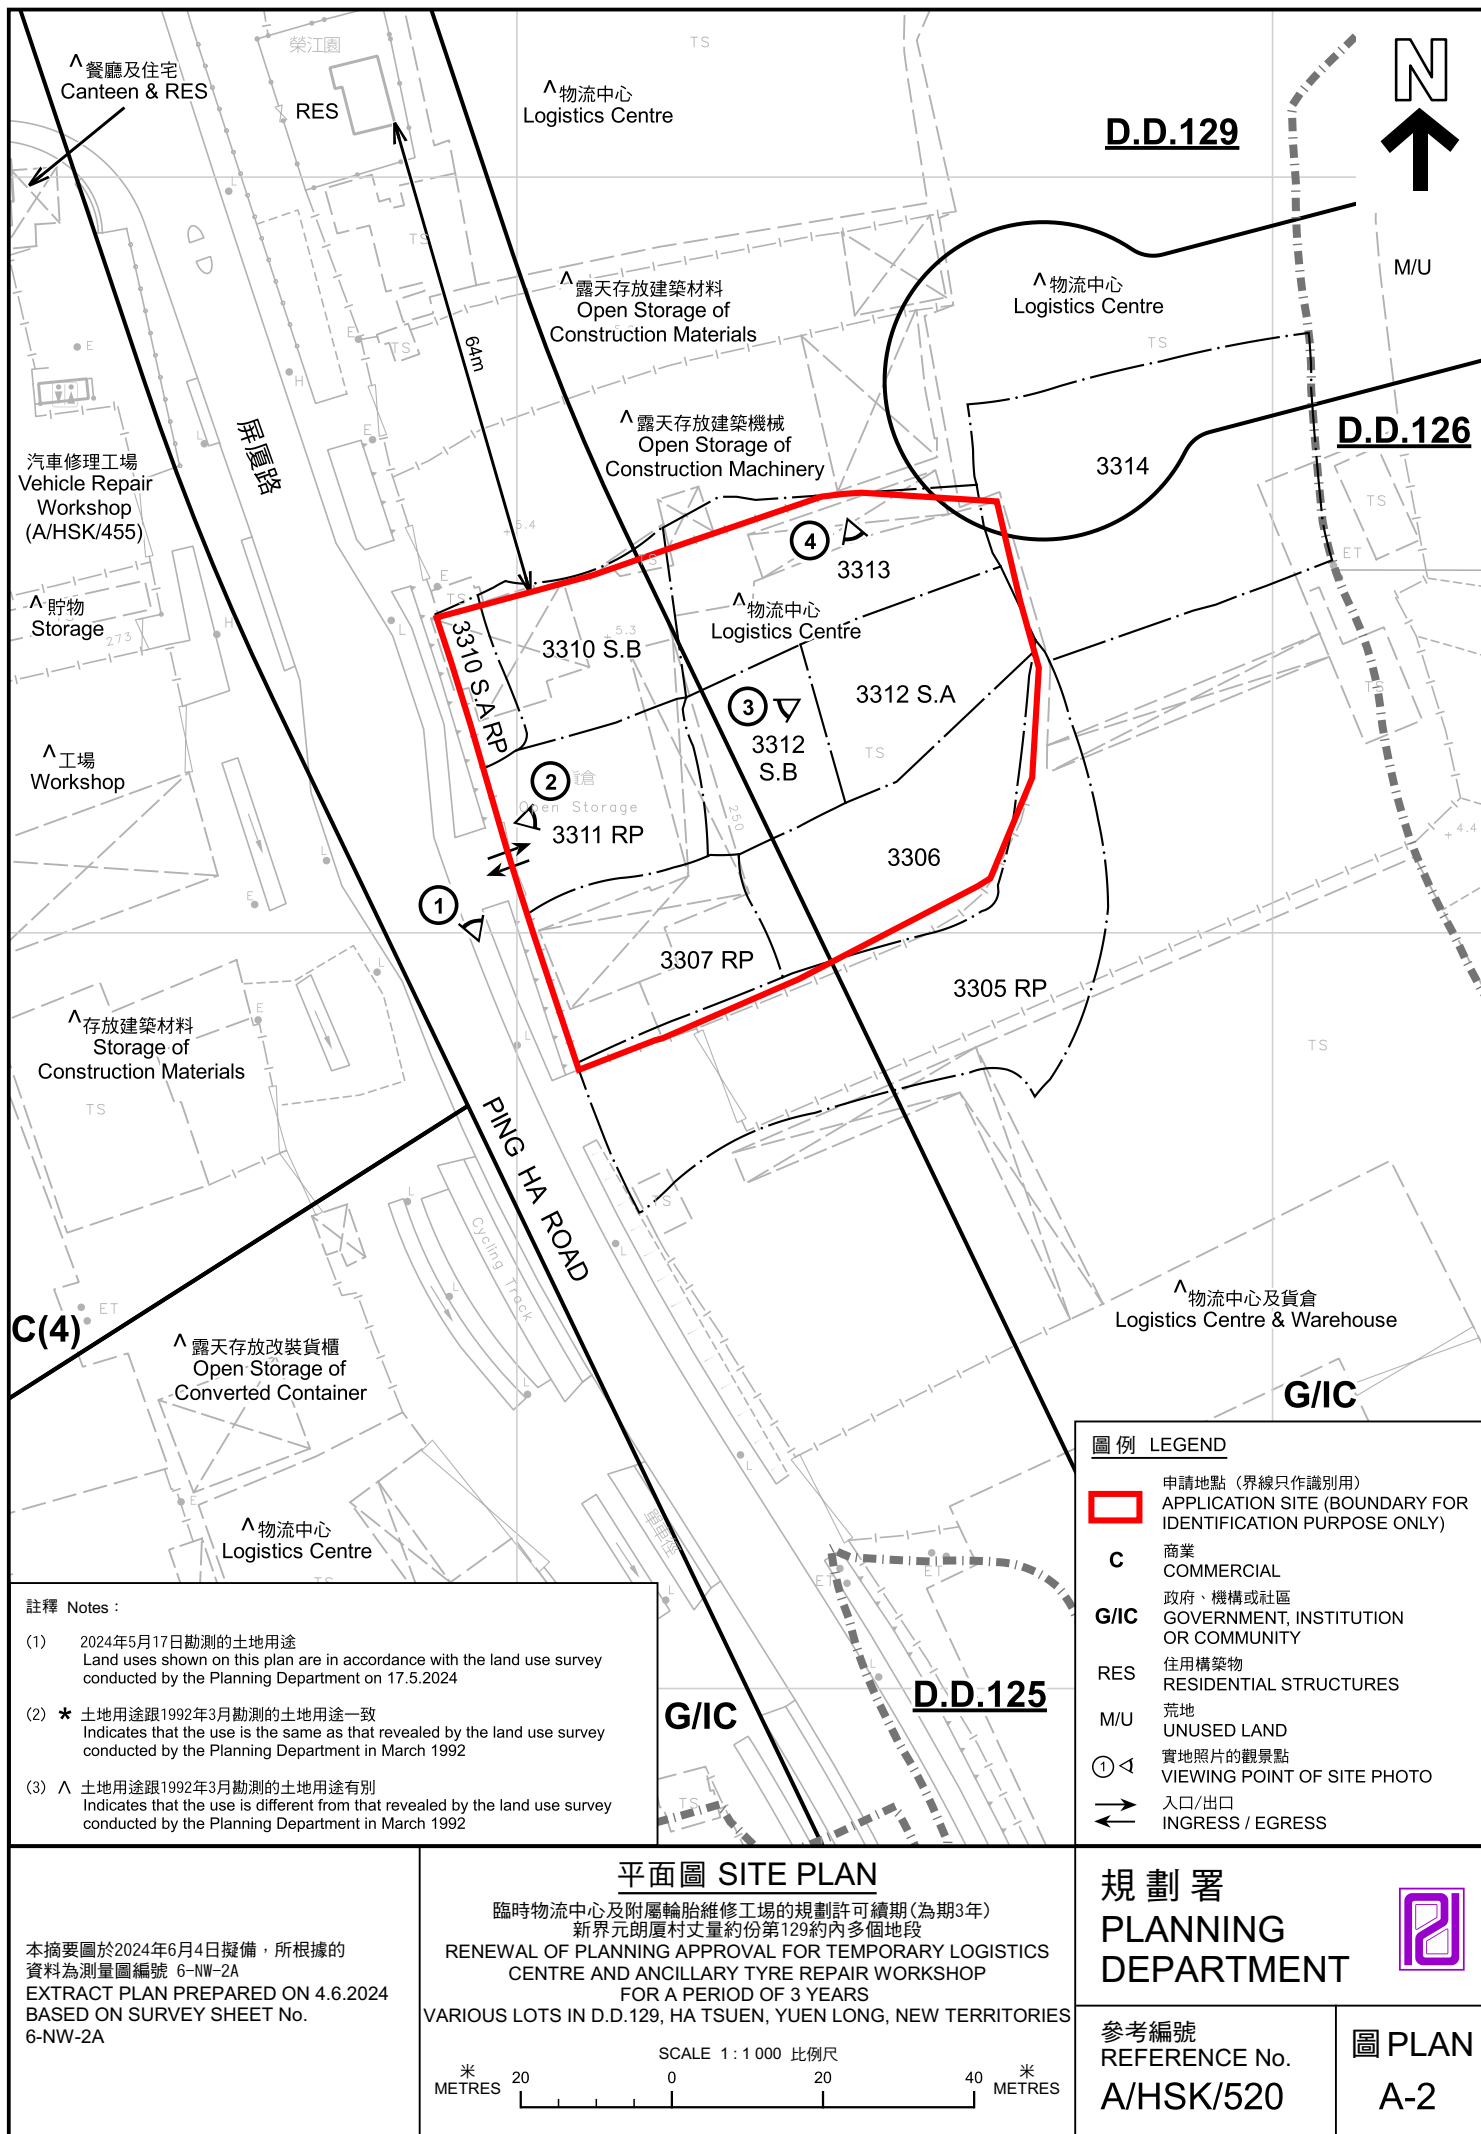



圖例 LEGEND



申請地點(界線只作識別用)
APPLICATION SITE
(BOUNDARY FOR IDENTIFICATION
PURPOSE ONLY)

本摘要圖於2024年5月22日擬備，所根據的資料為地政總署於2023年2月24日拍得的航攝照片編號 E187831C
EXTRACT PLAN PREPARED ON 22.5.2024
BASED ON AERIAL PHOTO No.
E187831C TAKEN ON 24.2.2023
BY LANDS DEPARTMENT

航攝照片 AERIAL PHOTO

臨時物流中心及附屬輪胎維修工場的規劃許可續期(為期3年)
新界元朗厦村丈量約份第129約內多個地段
RENEWAL OF PLANNING APPROVAL FOR TEMPORARY LOGISTICS
CENTRE AND ANCILLARY TYRE REPAIR WORKSHOP
FOR A PERIOD OF 3 YEARS
VARIOUS LOTS IN D.D.129, HA TSUEN, YUEN LONG, NEW TERRITORIES

規劃署
PLANNING
DEPARTMENT



參考編號
REFERENCE No.
A/HSK/520

圖 PLAN
A-3



申請地點界線只作識別用 APPLICATION SITE BOUNDARY FOR IDENTIFICATION PURPOSE ONLY

實地照片 SITE PHOTOS

臨時物流中心及附屬輪胎維修工場的規劃許可續期(為期3年)
新界元朗厦村丈量約份第129約內多個地段

RENEWAL OF PLANNING APPROVAL FOR TEMPORARY LOGISTICS
CENTRE AND ANCILLARY TYRE REPAIR WORKSHOP
FOR A PERIOD OF 3 YEARS

VARIOUS LOTS IN D.D.129, HA TSUEN, YUEN LONG, NEW TERRITORIES

規劃署
PLANNING
DEPARTMENT



參考編號
REFERENCE No.
A/HSK/520

圖 PLAN
A-4

本圖於2024年5月22日擬備，所根據的資料為攝於2024年5月17日的實地照片
PLAN PREPARED ON 22.5.2024
BASED ON SITE PHOTOS
TAKEN ON 17.5.2024