

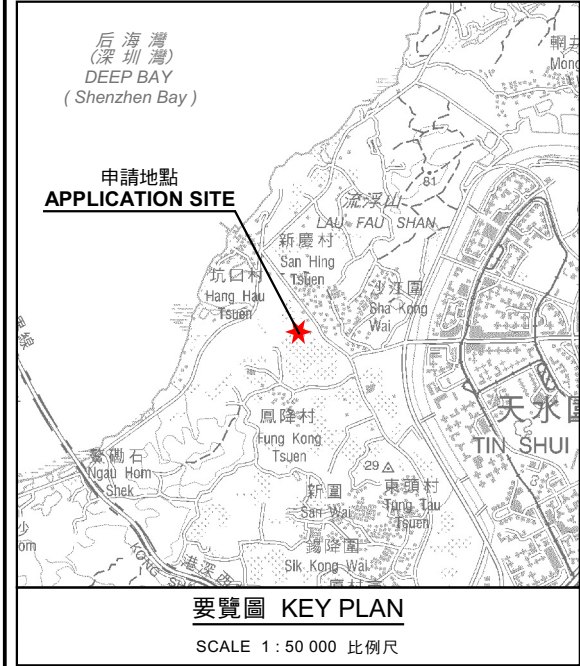


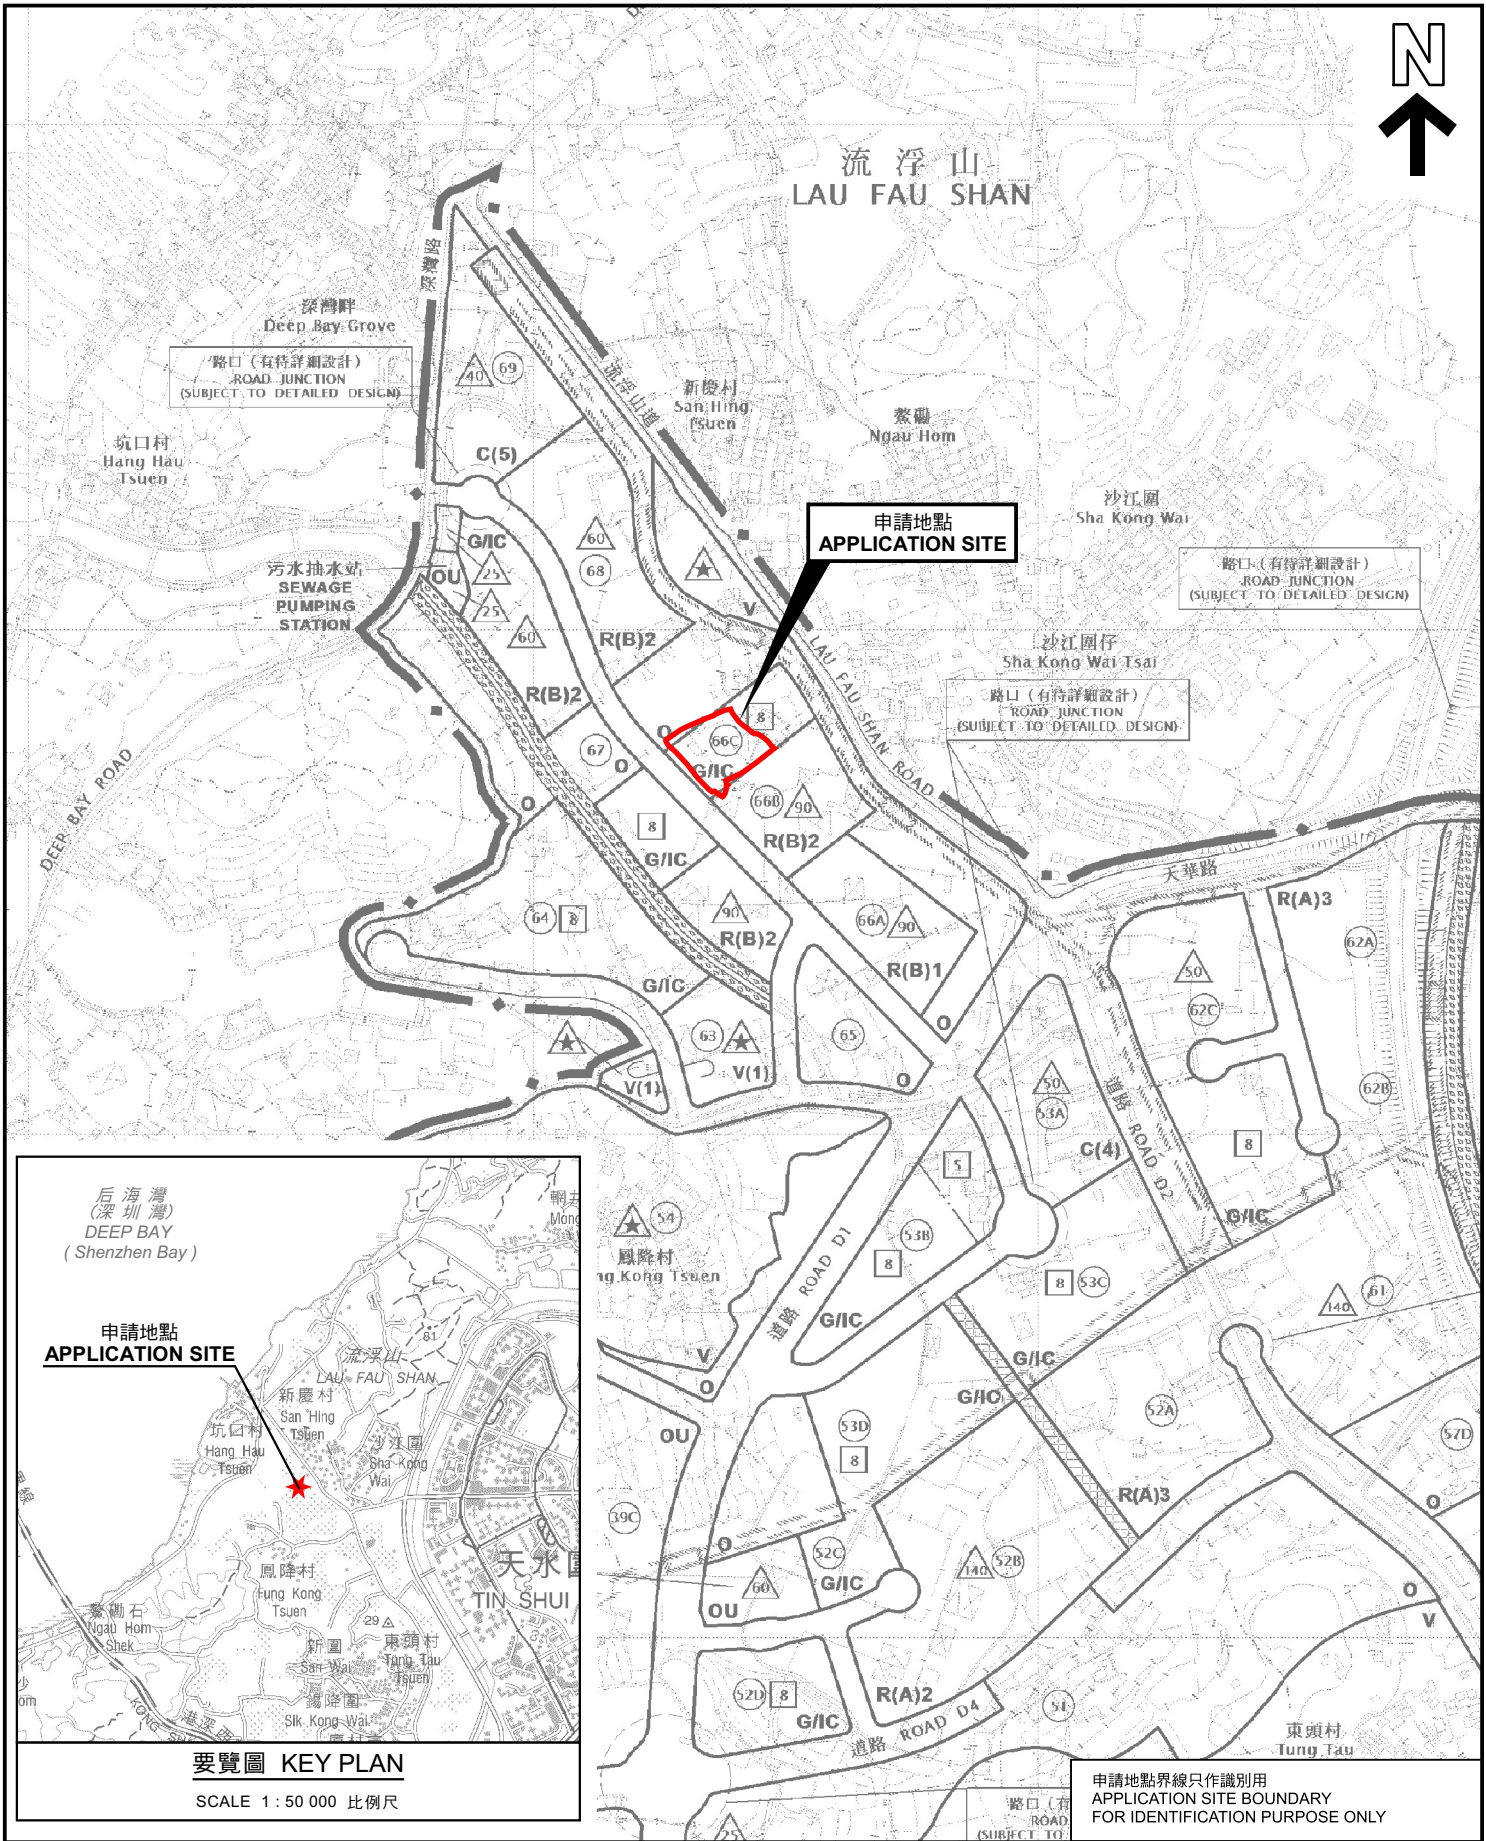

本摘要圖於2024年6月20日擬備，
所根據的資料為於2018年10月16日
核准的分區計劃大綱圖編號 S/HSK/2
EXTRACT PLAN PREPARED ON 20.6.2024
BASED ON OUTLINE ZONING PLAN No.
S/HSK/2 APPROVED ON 16.10.2018

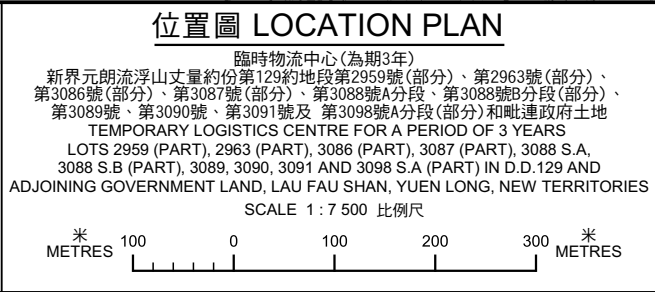

規劃署 PLANNING DEPARTMENT		
參考編號 REFERENCE No. A/HSK/522	圖 PLAN A-1	