


場地設計圖

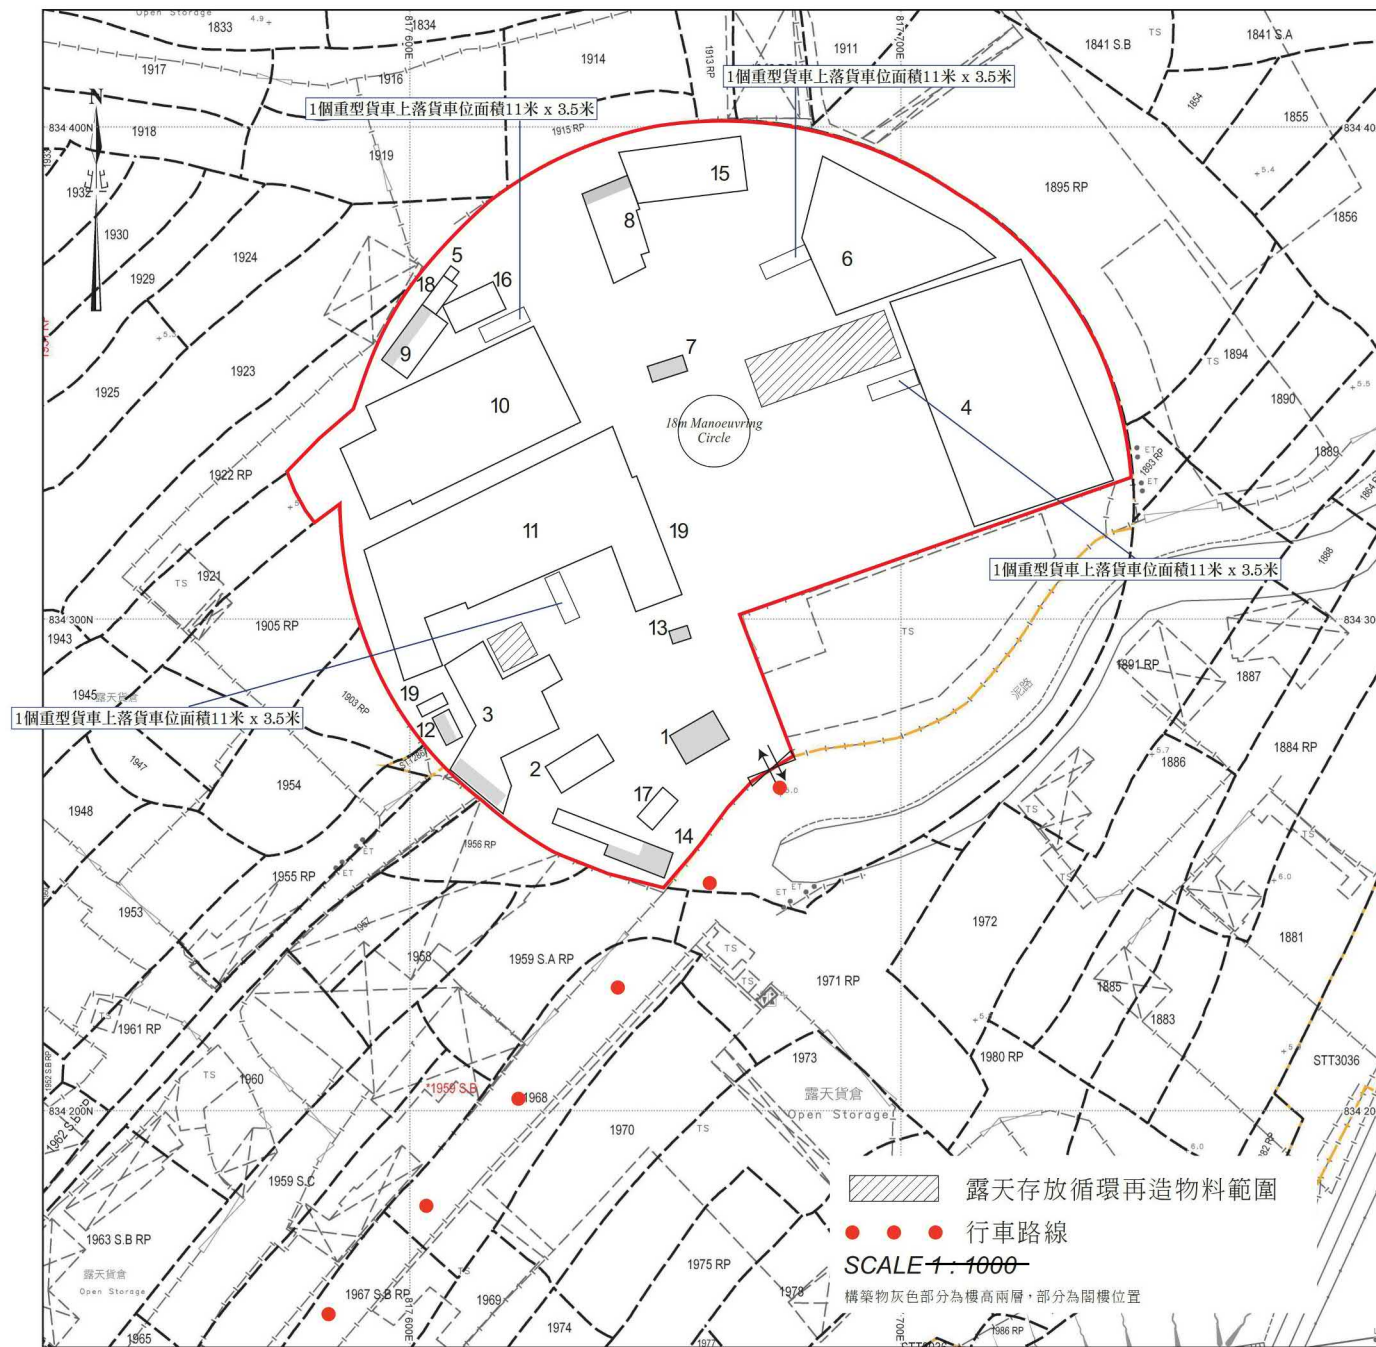

SMO-P02 20230602105513 10

(摘錄自申請人於 10. 7. 2024 呈交的進一步資料)
(Extract from Applicant's Further
Information Submitted on 10.7.2024)

參考編號
REFERENCE No.
A/HSK/523

繪圖 DRAWING
A-1



構築物序號	上蓋面積 (平方米)	樓面面積 (平方米)	高度(米)	層數	建築物料	用途
TS1	60	120	5	2	金屬搭建	寫字樓
TS2	80	80	5	1	金屬搭建	過貨涼棚
TS3	450	480 (已包括第二層寫字樓面積約30平方米)	5	2	金屬搭建	過貨涼棚及寫字樓
TS4	1420	1420	9	1	金屬搭建	過貨涼棚
TS5	3	3	3	1	金屬搭建	洗手間
TS6	680	680	6	1	金屬搭建	儲物涼棚
TS7	25	50	5	2	金屬搭建	寫字樓
TS8	180	204 (已包括第二層寫字樓面積約24平方米)	5	2	金屬搭建	寫字樓
TS9	90	120 (已包括第二層寫字樓面積約30平方米)	6	2	金屬搭建	寫字樓
TS10	1050	1050	9	1	金屬搭建	儲物涼棚
TS11	1400	1400	9	1	金屬搭建	儲物涼棚
TS12	30	50 (已包括第二層寫字樓面積約20平方米)	5	2	金屬搭建	寫字樓
TS13	8	16	5	2	金屬搭建	機械設施
TS14	110	158 (已包括第二層寫字樓面積約48平方米)	5	2	金屬搭建	寫字樓
TS15	260	260	5	1	金屬搭建	過貨涼棚
TS16	70	70	6	1	金屬搭建	寫字樓
TS17	32	32	3	1	金屬搭建	洗手間
TS18	24	24	3	1	金屬搭建	儲物櫃
TS19	10	10	3	1	金屬搭建	消防泵房

D	PD SUBMISSION	04-08-2024	WC
C	PD SUBMISSION	16-06-2024	WC
B	PD SUBMISSION	20-05-2024	WC
A	FSD SUBMISSION	30-10-2020	CAD
REV	DESCRIPTION	DATE	BY

FSI CONTRACTOR
East Power Engineering Limited



PROJECT
FIRE SERVICE INSTALLATION WORK AT LOT 1869
(PART), HA TSUEN, YUEN LONG, N.T.

DRAWING TITLE
PROPOSED FS INSTALLATION G/F LAYOUT PLAN


	INITIAL	DESIGNATION	DATE
DRAWN BY	CAD	CAD	16-04-2018
DESIGNED BY	CM	PM	16-04-2018
CHECKED BY	CM	PM	17-04-2018
APPROVED BY	-	-	-
PROJECT NO.	10079		
PAPER SIZE	A3	PLOT SCALE	1 : 1
DRAWING NO.	EP-10079-FS02		
SCALE	1 : 1000	REVISION	C


(摘錄自申請人於 5.8.2024 呈交的進一步資料)
(Extract from Applicant's Further
Information Submitted on 5.8.2024)

參考編號
REFERENCE No.
A/HSK/523

繪圖 DRAWING
A-2

附圖 4：渠務建議計劃圖（即前申請 A/YL-HT/921及A/HSK/252獲接納的渠務建議計劃圖）

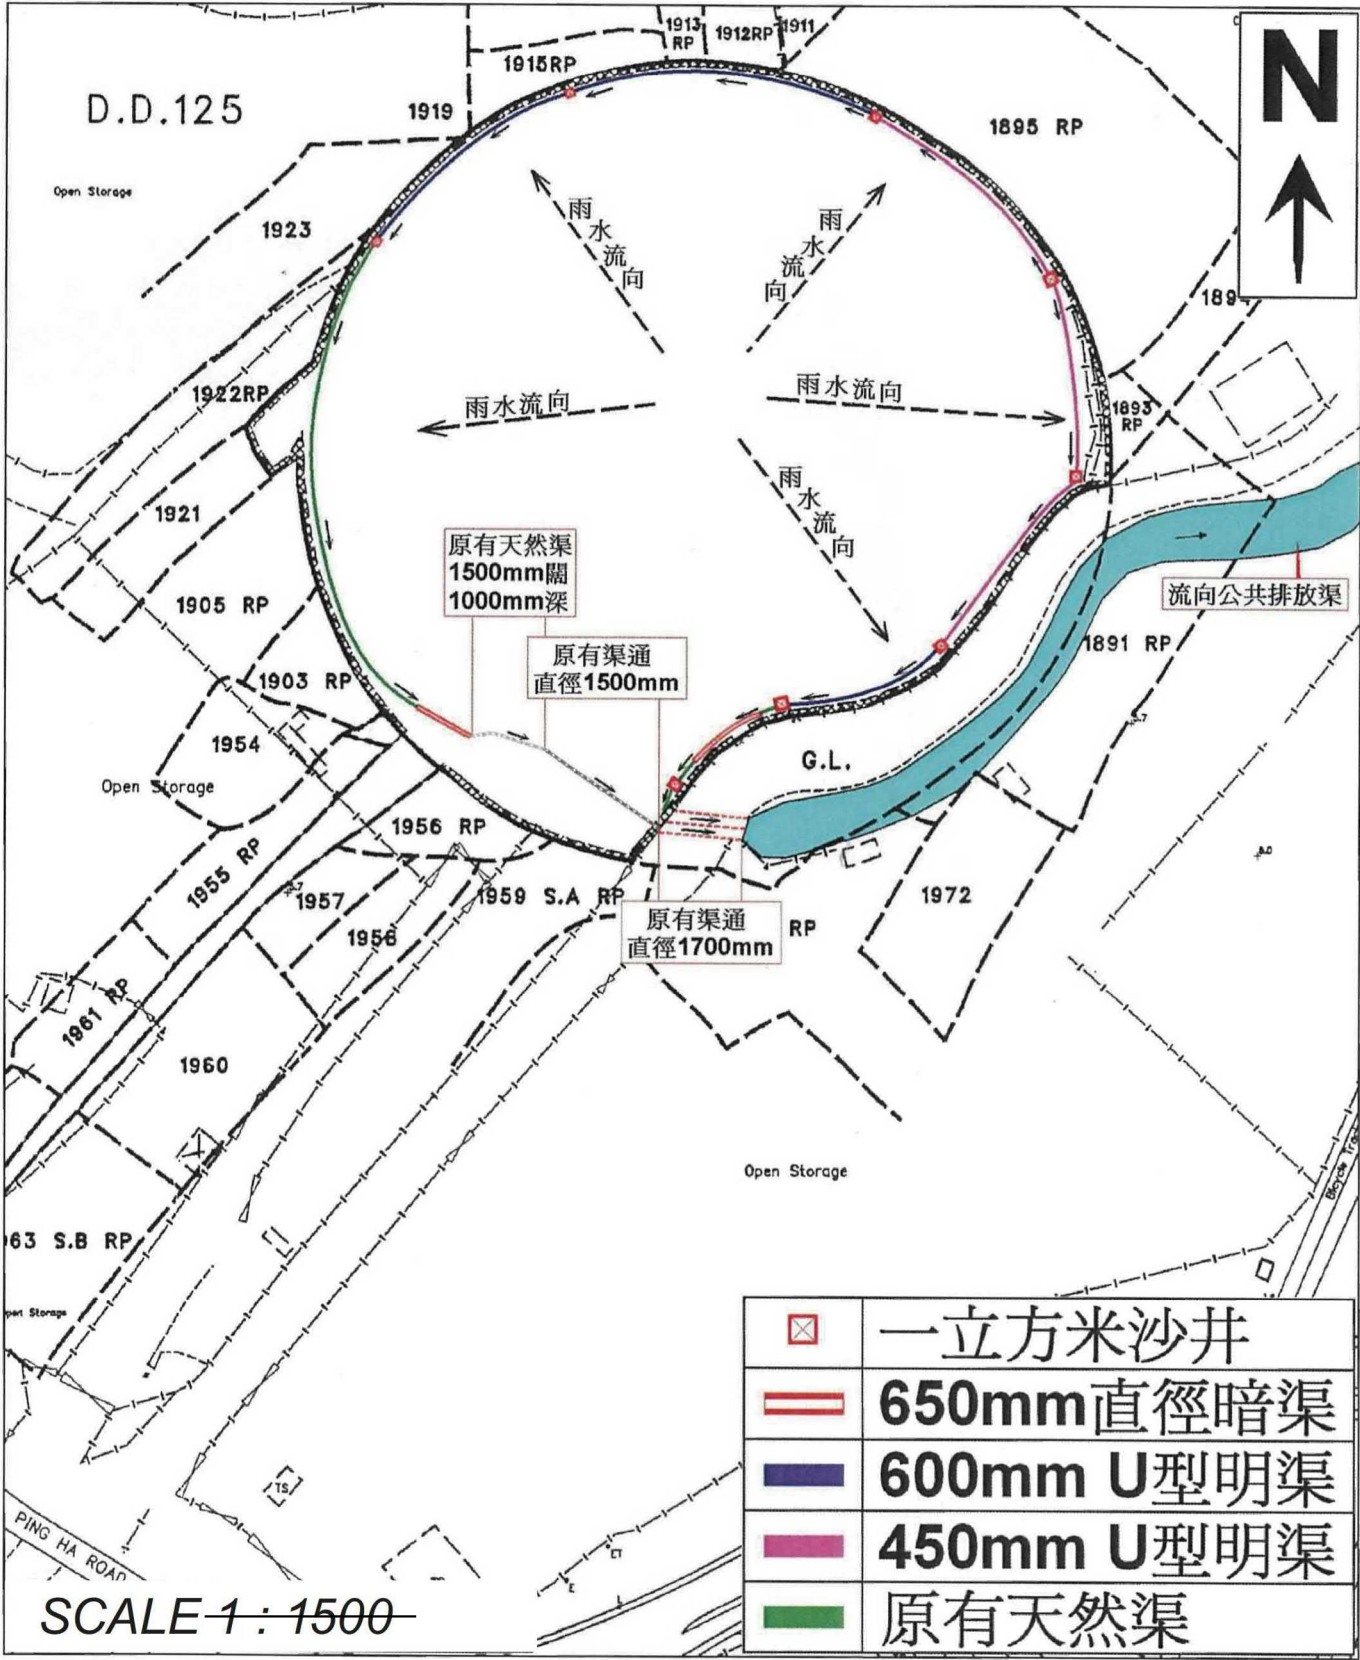

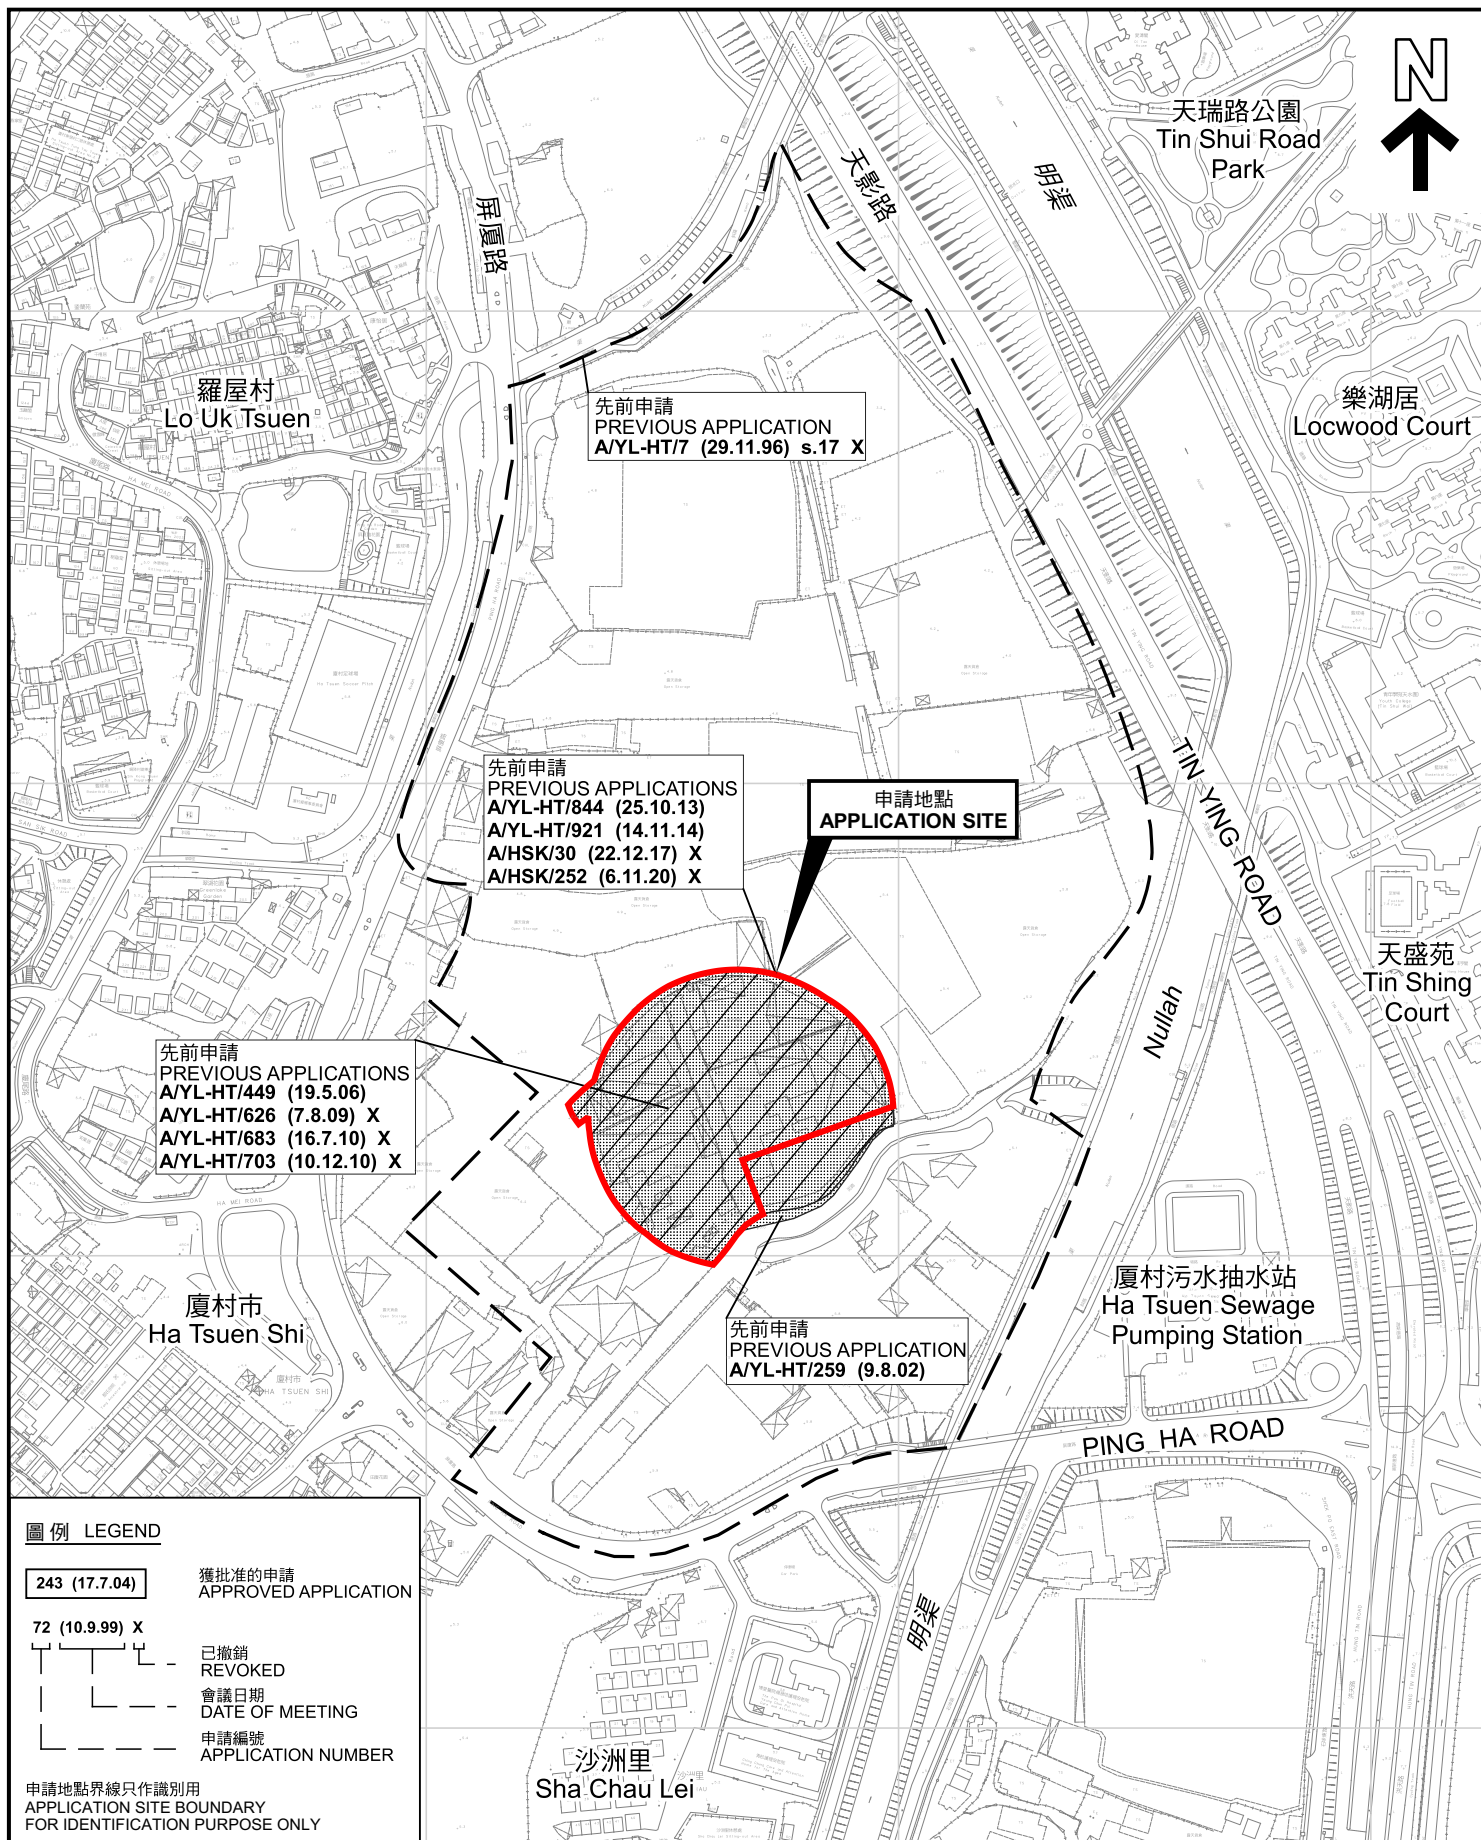

圖例 LEGEND

243 (17.7.04) 獲批准的申請
APPROVED APPLICATION

72 (10.9.99) X 已撤銷
REVOKED

— 會議日期
DATE OF MEETING

— 申請編號
APPLICATION NUMBER

申請地點界線只作識別用
APPLICATION SITE BOUNDARY
FOR IDENTIFICATION PURPOSE ONLY

本摘要圖於2024年8月12日擬備，所根據的資料為測量圖編號 6-NW-2D, 6-NW-3C, 6-NW-7B及D 和 6-NW-8A及C
EXTRACT PLAN PREPARED ON 12.8.2024
BASED ON SURVEY SHEETS No. 6-NW-2D, 6-NW-3C, 6-NW-7B&D and 6-NW-8A&C

先前申請圖 PREVIOUS APPLICATIONS PLAN

臨時露天存放循環再造物料(塑膠、紙張及金屬)連附屬工場(為期3年)
新界元朗厦村短期租約第1869號(部分)
TEMPORARY OPEN STORAGE OF RECYCLABLE MATERIALS (PLASTIC, PAPER AND METAL) WITH ANCILLARY WORKSHOP FOR A PERIOD OF 3 YEARS
SHORT TERM TENANCY No.1869 (PART), HA TSUEN, YUEN LONG, NEW TERRITORIES


SCALE 1:4 000 比例尺

米 80 0 80 160 米
METRES

**規劃署
PLANNING
DEPARTMENT**

參考編號
REFERENCE No.
A/HSK/523

**圖 PLAN
A-1b**

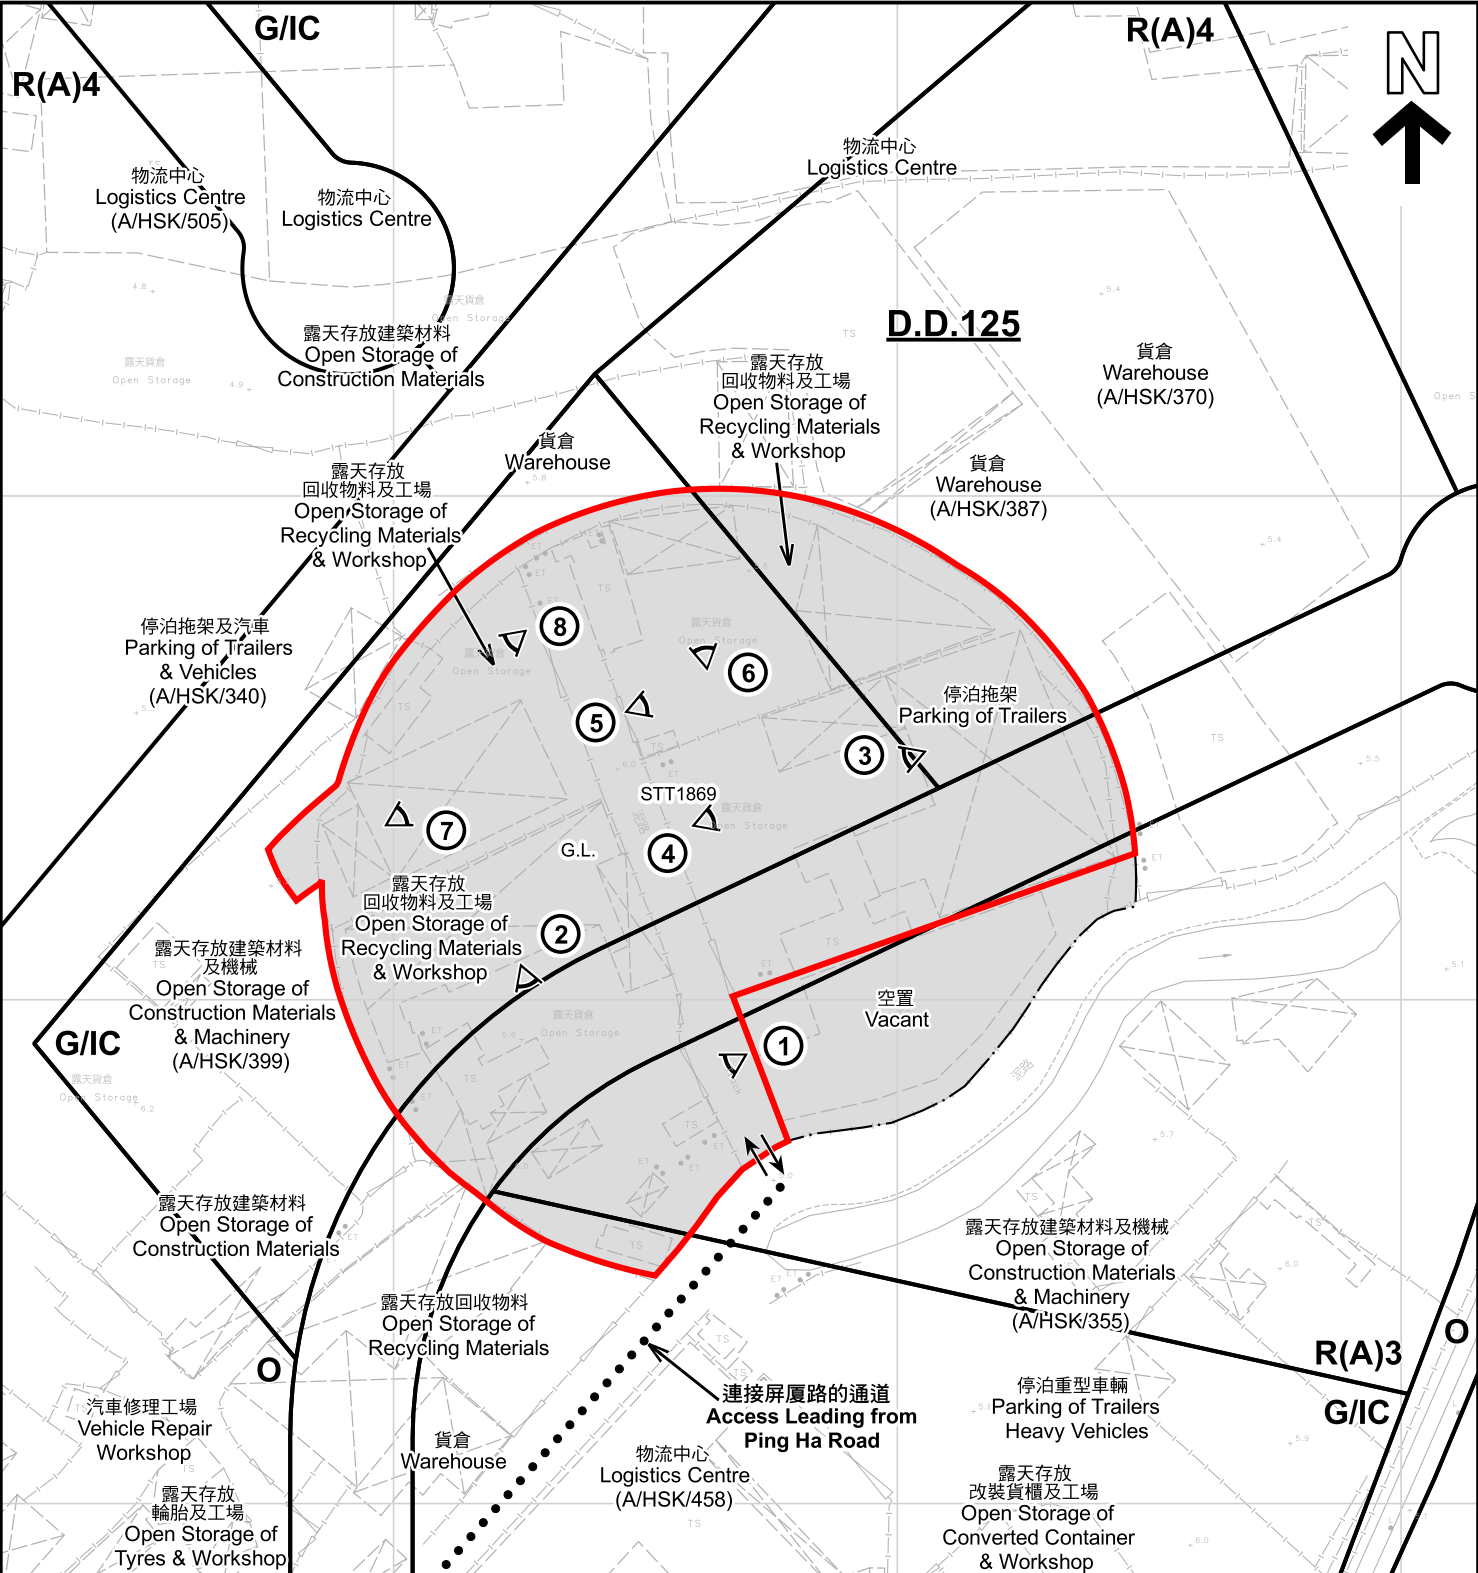

圖例 **LEGEND**

申請地點 (界線只作識別用)
APPLICATION SITE (BOUNDARY FOR IDENTIFICATION PURPOSE ONLY)

R(A) 住宅(甲類)
RESIDENTIAL (GROUP A)

G/IC 政府、機構或社區
GOVERNMENT, INSTITUTION OR COMMUNITY

○ 休憩用地
OPEN SPACE

G.L. 政府土地
GOVERNMENT LAND

① ◁ 實地照片的觀景點
VIEWING POINT OF SITE PHOTO

↔ 入口/出口
INGRESS / EGRESS

註釋 **Note :**

2024年5月24日勘測的土地用途
Land uses shown on this plan are in accordance with the land use survey conducted by the Planning Department on 24.5.2024

平面圖 **SITE PLAN**

臨時露天存放循環再造物料(塑膠、紙張及金屬)連附屬工場(為期3年)
新界元朗厦村短期租約第1869號(部分)
TEMPORARY OPEN STORAGE OF RECYCLABLE MATERIALS (PLASTIC, PAPER AND METAL) WITH ANCILLARY WORKSHOP FOR A PERIOD OF 3 YEARS
SHORT TERM TENANCY No.1869 (PART),
HA TSUEN, YUEN LONG, NEW TERRITORIES


SCALE 1:1 500 比例尺

米 25 0 25 50 米
METRES

規劃署
PLANNING DEPARTMENT

參考編號
REFERENCE No.
A/HSK/523

圖 **PLAN**
A-2

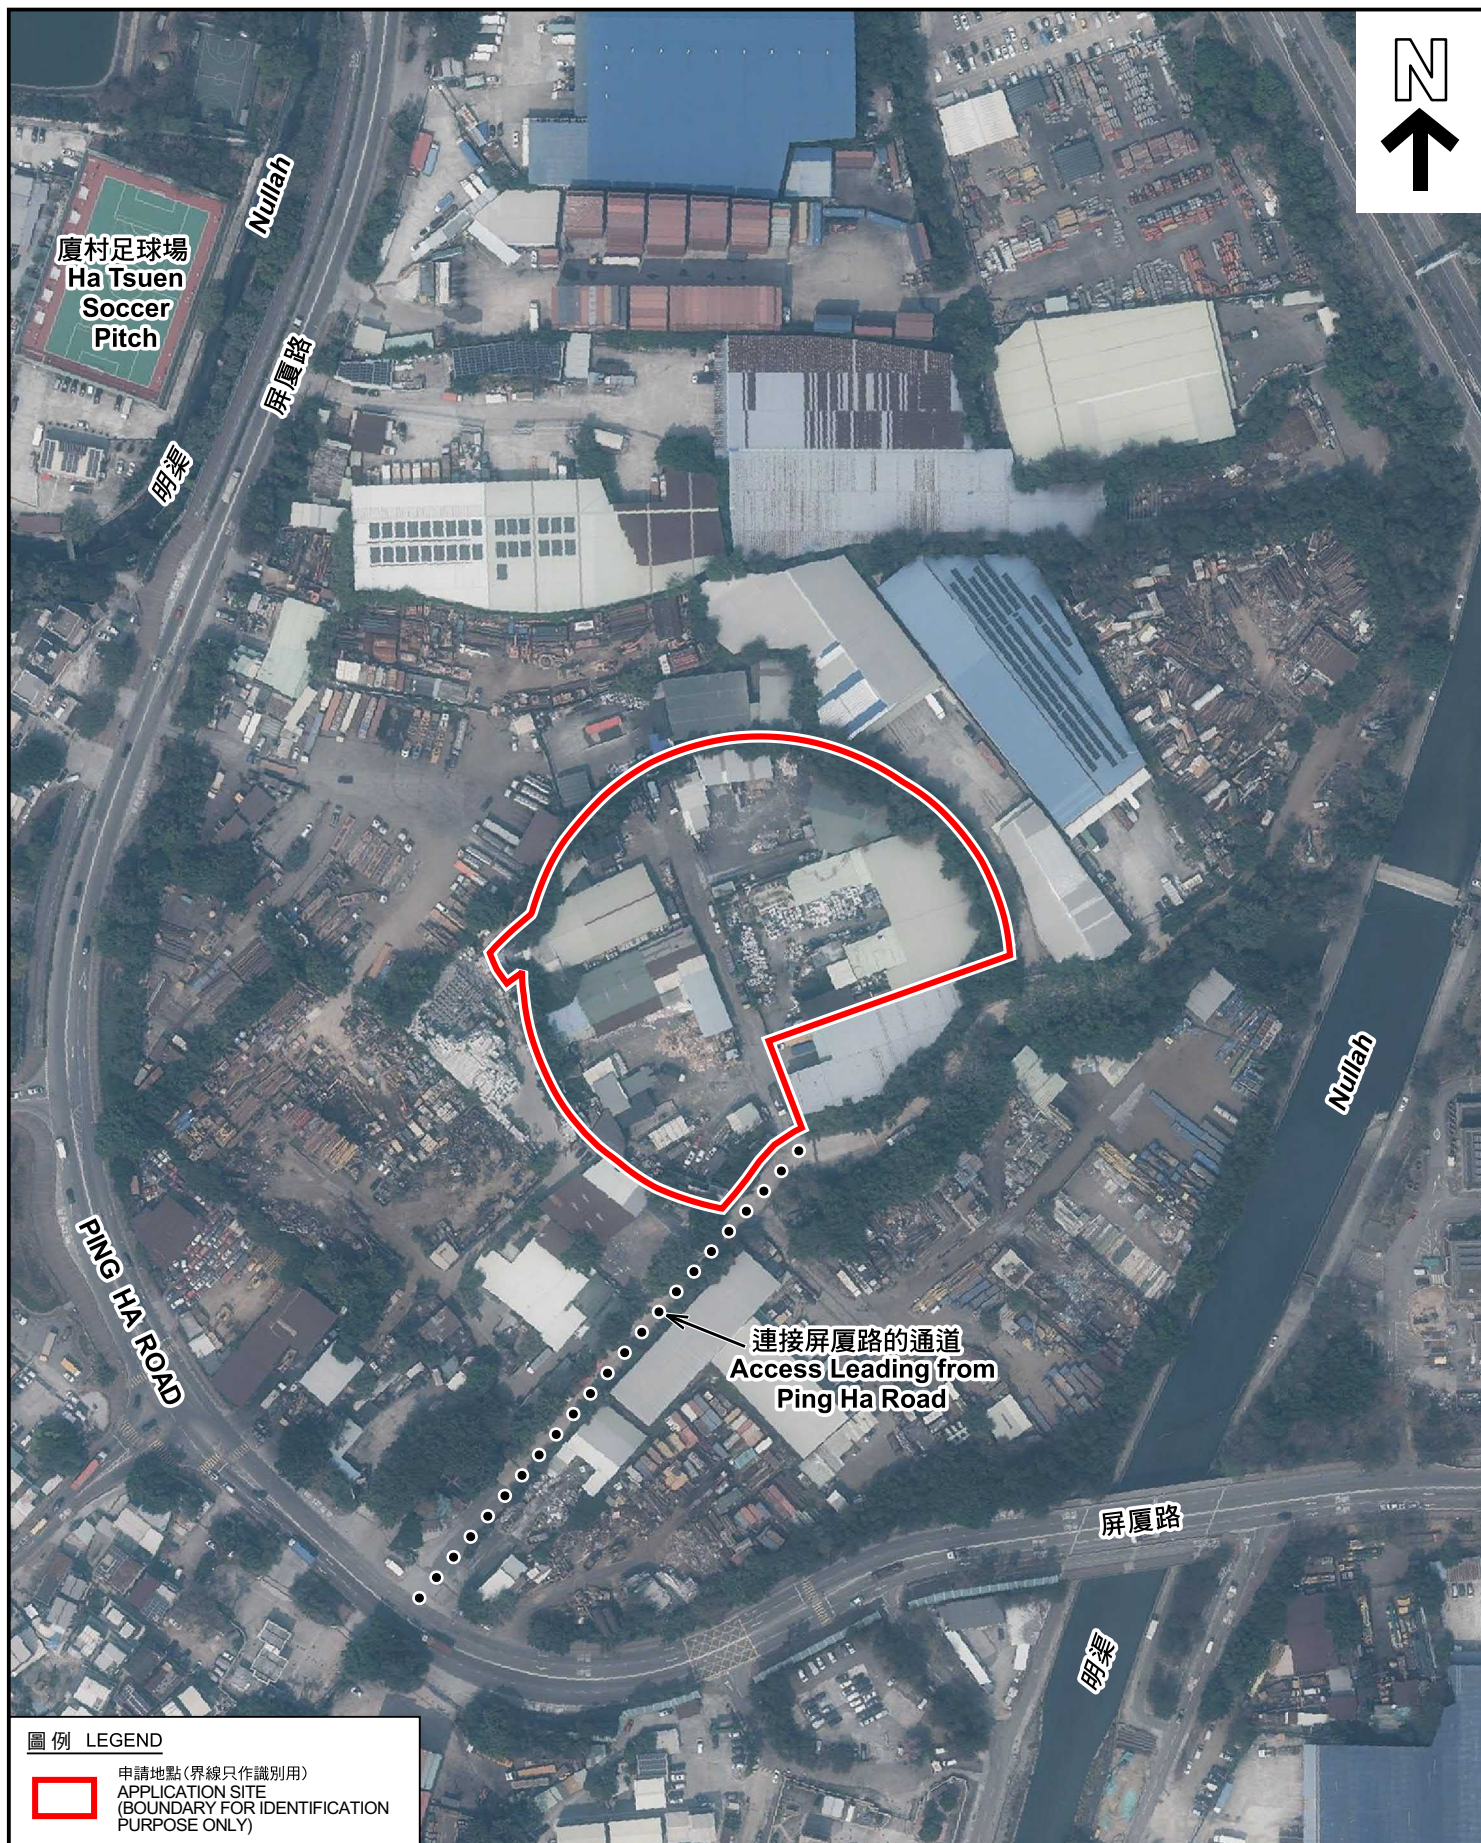

圖例 LEGEND



申請地點(界線只作識別用)
APPLICATION SITE
(BOUNDARY FOR IDENTIFICATION
PURPOSE ONLY)

本摘要圖於2024年8月12日擬備，所根據的資料為地政總署於2023年2月24日拍得的航攝照片編號 E187793C
EXTRACT PLAN PREPARED ON 12.8.2024
BASED ON AERIAL PHOTO No.
E187793C TAKEN ON 24.2.2023
BY LANDS DEPARTMENT

航攝照片 AERIAL PHOTO

臨時露天存放循環再造物料(塑膠、紙張及金屬)連附屬工場(為期3年)
新界元朗厦村短期租約第1869號(部分)
TEMPORARY OPEN STORAGE OF RECYCLABLE MATERIALS
(PLASTIC, PAPER AND METAL) WITH ANCILLARY WORKSHOP
FOR A PERIOD OF 3 YEARS
SHORT TERM TENANCY No.1869 (PART),
HA TSUEN, YUEN LONG, NEW TERRITORIES

規劃署
PLANNING
DEPARTMENT



參考編號
REFERENCE No.
A/HSK/523

圖 PLAN
A-3



實地照片 SITE PHOTOS

臨時露天存放循環再造物料(塑膠、紙張及金屬)連附屬工場(為期3年)
新界元朗廈村短期租約第1869號(部分)
TEMPORARY OPEN STORAGE OF RECYCLABLE MATERIALS
(PLASTIC, PAPER AND METAL) WITH ANCILLARY WORKSHOP
FOR A PERIOD OF 3 YEARS
SHORT TERM TENANCY No.1869 (PART),
HA TSUEN, YUEN LONG, NEW TERRITORIES


規劃署
PLANNING
DEPARTMENT



參考編號
REFERENCE No.
A/HSK/523

圖 PLAN
A-4a

本圖於2024年8月12日擬備，所根據的資料為攝於2024年8月9日的實地照片
PLAN PREPARED ON 12.8.2024
BASED ON SITE PHOTOS
TAKEN ON 9.8.2024

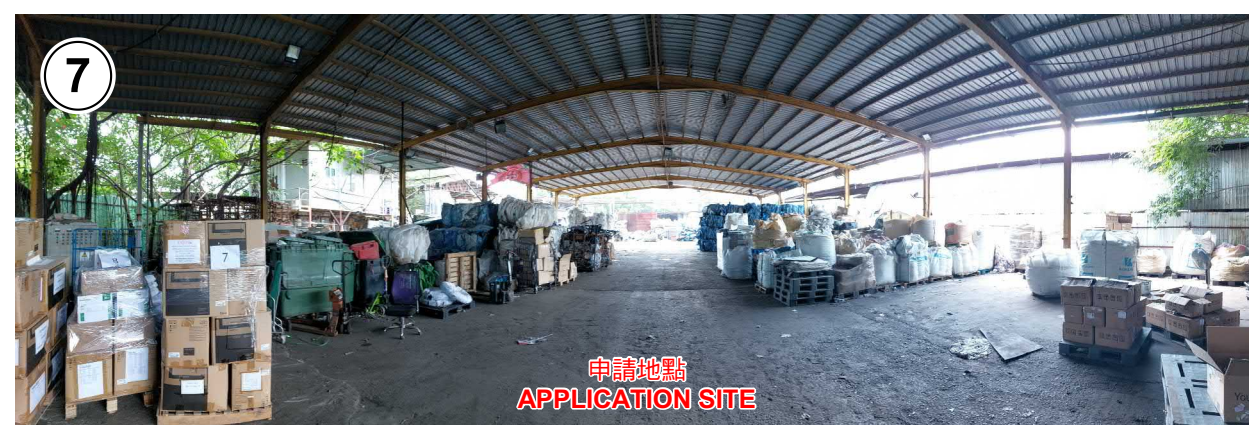

實地照片 SITE PHOTOS

臨時露天存放循環再造物料(塑膠、紙張及金屬)連附屬工場(為期3年)
 新界元朗厦村短期租約第1869號(部分)
 TEMPORARY OPEN STORAGE OF RECYCLABLE MATERIALS
 (PLASTIC, PAPER AND METAL) WITH ANCILLARY WORKSHOP
 FOR A PERIOD OF 3 YEARS
 SHORT TERM TENANCY No.1869 (PART),
 HA TSUEN, YUEN LONG, NEW TERRITORIES

規劃署
 PLANNING
 DEPARTMENT



參考編號
 REFERENCE No.
 A/HSK/523

圖 PLAN
 A-4b

本圖於2024年8月12日擬備，所根據的資料為攝於2024年8月9日的實地照片
 PLAN PREPARED ON 12.8.2024
 BASED ON SITE PHOTOS
 TAKEN ON 9.8.2024