

行車路線圖




場地佈局圖



圖中  為臨時辦公室及員工休息室
13.04米x19.08米x6.5米(高)

圖中  為申請地點
圖中  為出入口範圍

圖中  為私家車泊車位(5米 X2.5米),
共 34 個

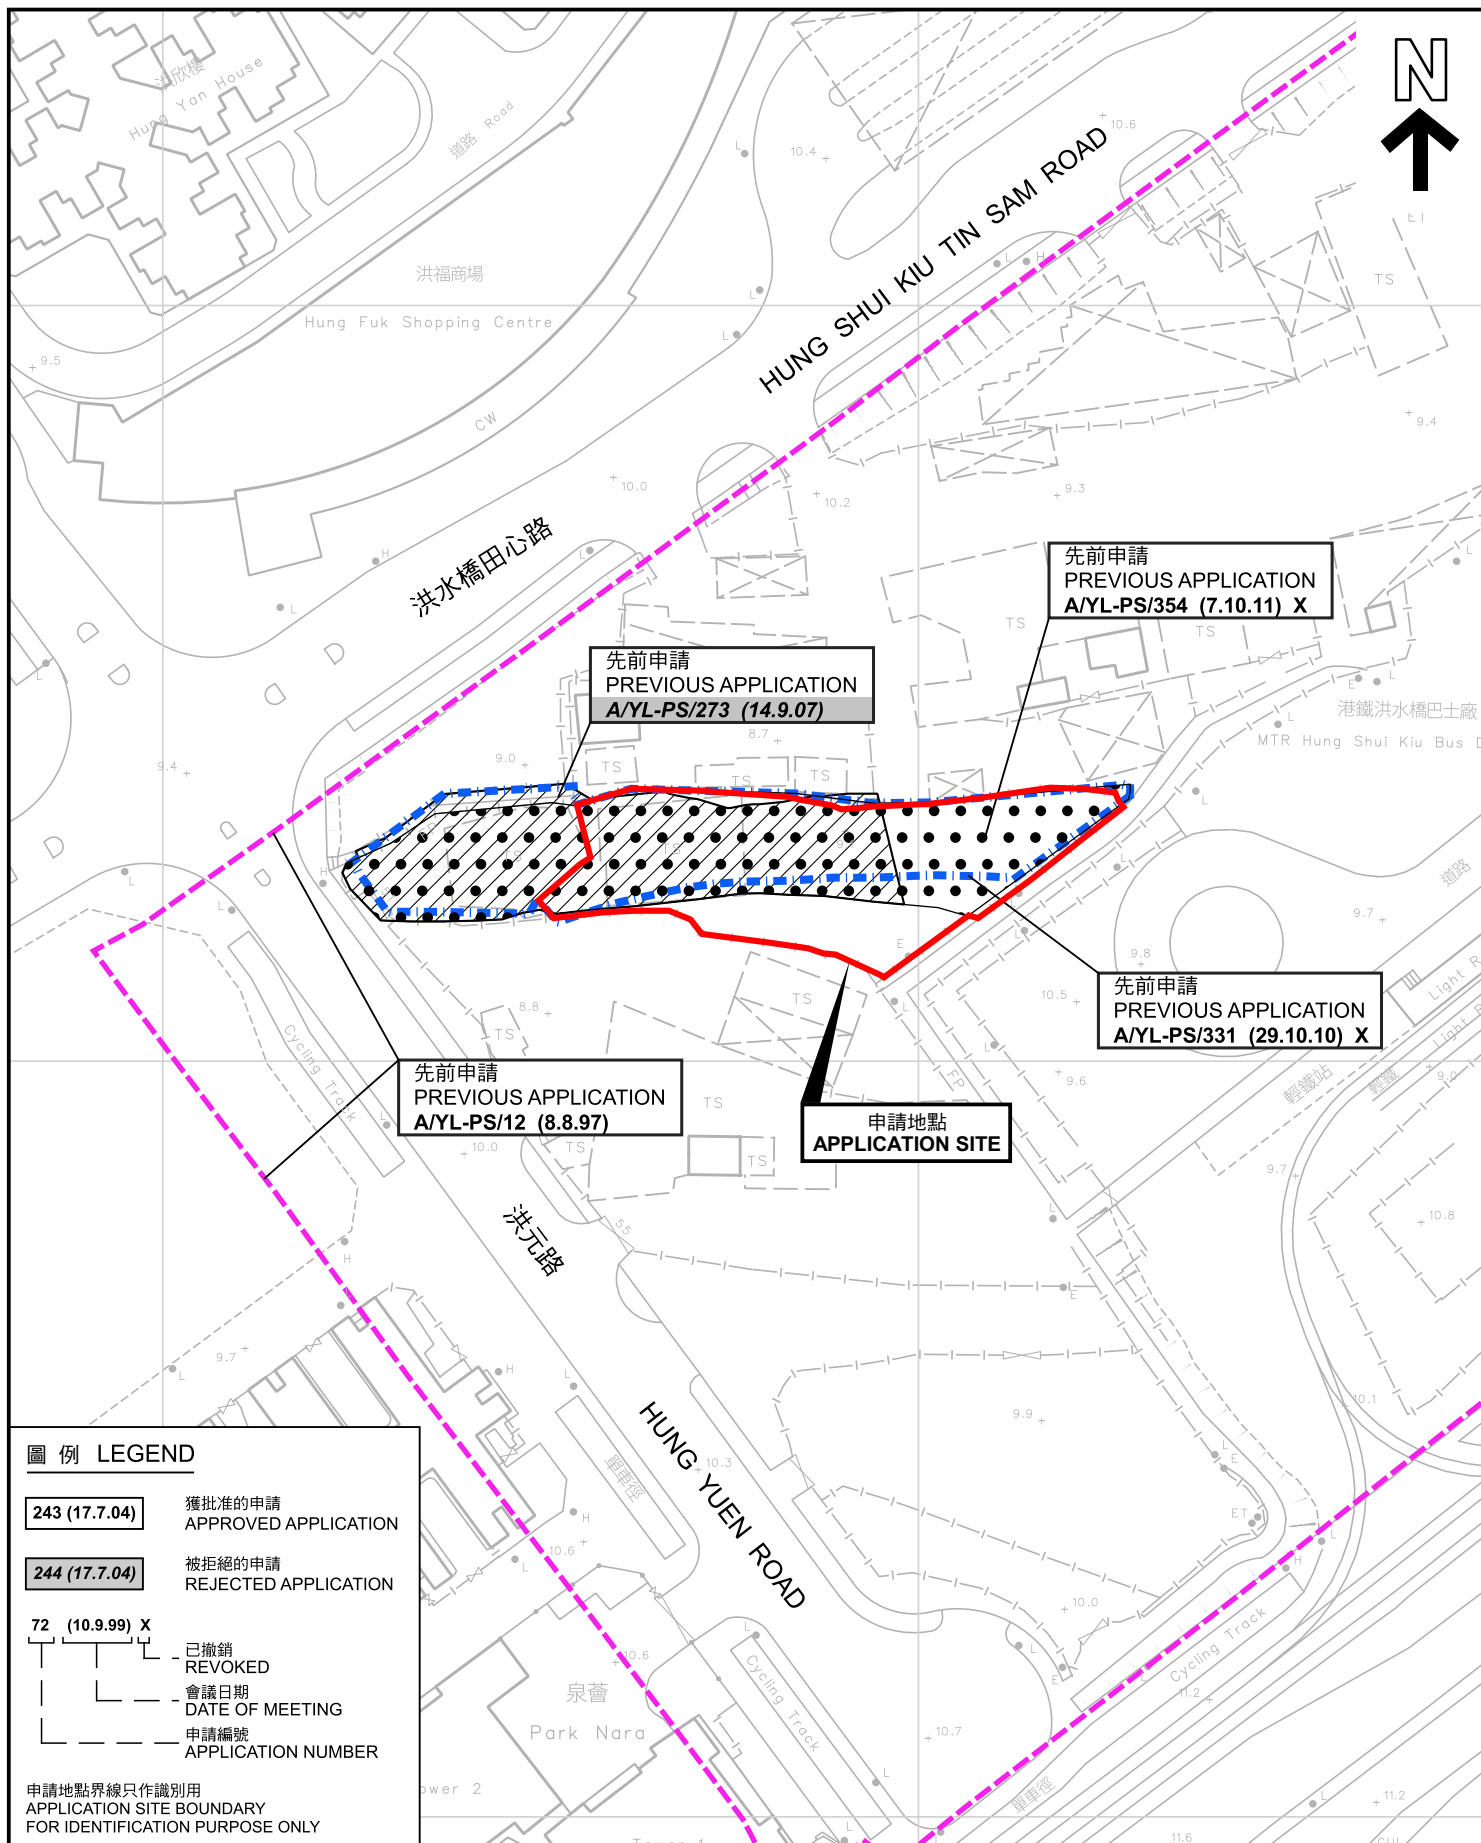

先前申請圖 PREVIOUS APPLICATIONS PLAN

臨時公眾停車場(私家車)連附屬辦公室(為期3年)
新界元朗洪水橋丈量約份第124約地段第2413號(部分)及
第2417號餘段(部分)和毗連政府土地
TEMPORARY PUBLIC VEHICLE PARK (PRIVATE CARS) WITH
ANCILLARY OFFICE FOR A PERIOD OF 3 YEARS
LOTS 2413 (PART) AND 2417 RP (PART) IN D.D.124 AND
ADJOINING GOVERNMENT LAND,
HUNG SHUI KIU, YUEN LONG, NEW TERRITORIES

SCALE 1 : 1 000 比例尺

米 20 0 20 40 米
METRES


規 劃 署
PLANNING
DEPARTMENT



參考編號
REFERENCE No.
A/HSK/524

圖 PLAN
A-1b

本摘要圖於2024年6月11日擬備，所根據的
資料為測量圖編號 6-NW-12B及D
EXTRACT PLAN PREPARED ON 11.6.2024
BASED ON SURVEY SHEETS No.
6-NW-12B & D

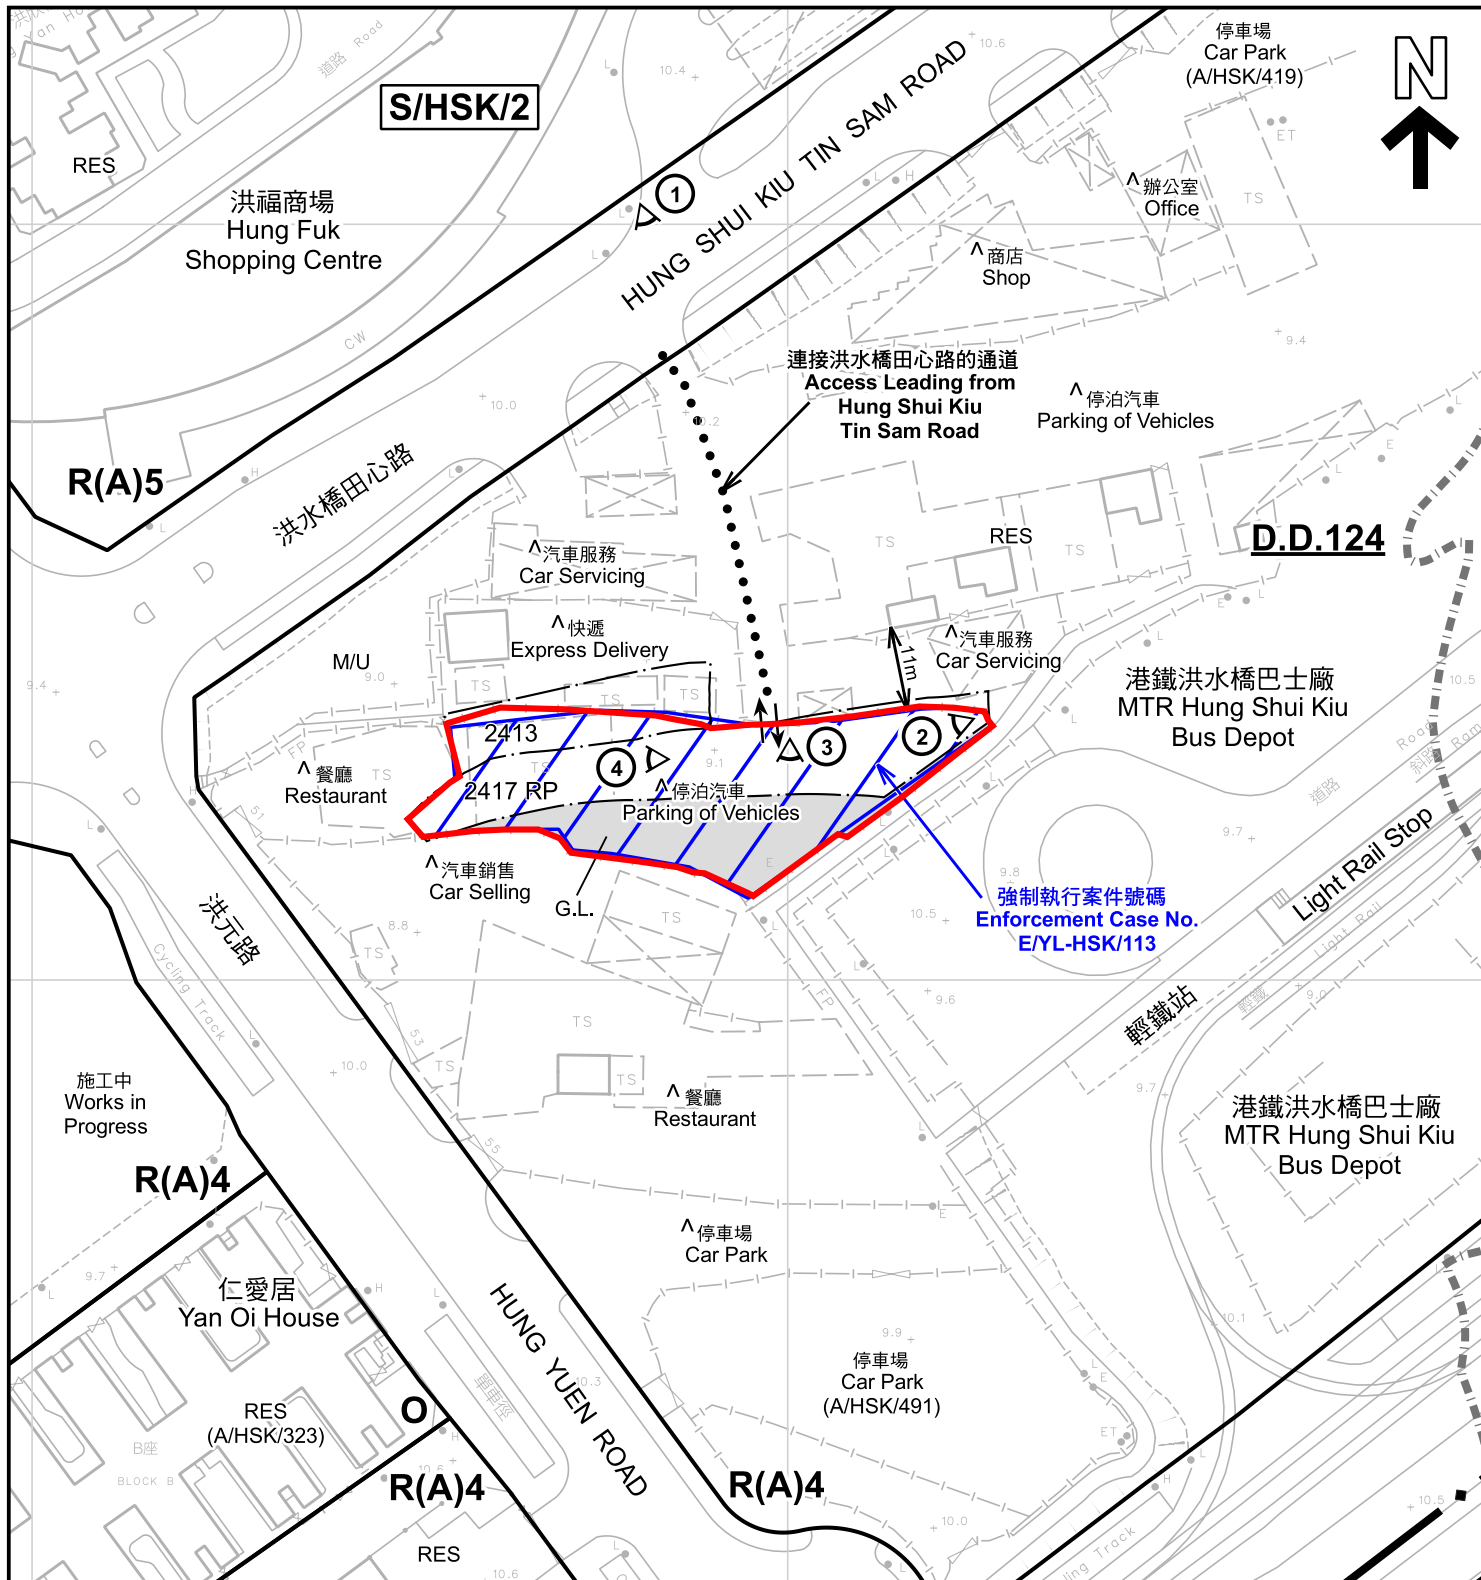

註釋 Notes:

- (1) 2024年5月31日勘測的土地用途
Land uses shown on this plan are in accordance with the land use survey conducted by the Planning Department on 31.5.2024
- (2) * 土地用途跟1993年6月及7月勘測的土地用途一致
Indicates that the use is the same as that revealed by the land use survey conducted by the Planning Department in June and July 1993
- (3) ^ 土地用途跟1993年6月及7月勘測的土地用途有別
Indicates that the use is different from that revealed by the land use survey conducted by the Planning Department in June and July 1993

圖例 LEGEND

- 申請地點 (界線只作識別用)
APPLICATION SITE (BOUNDARY FOR IDENTIFICATION PURPOSE ONLY)
- R(A) 住宅(甲類)
RESIDENTIAL (GROUP A)
- O 休憩用地
OPEN SPACE
- G.L. 政府土地
GOVERNMENT LAND

- RES 住用構築物
RESIDENTIAL STRUCTURES
- M/U 荒地
UNUSED LAND
- ① 實地照片的觀景點
VIEWING POINT OF SITE PHOTO
- 丈量約份界線
D.D. BOUNDARY
- ↔ 入口/出口
INGRESS / EGRESS

平面圖 SITE PLAN

臨時公眾停車場(私家車)連附屬辦公室(為期3年)
新界元朗洪水橋丈量約份第124約地段第2413號(部分)及
第2417號餘段(部分)和毗連政府土地
TEMPORARY PUBLIC VEHICLE PARK (PRIVATE CARS) WITH
ANCILLARY OFFICE FOR A PERIOD OF 3 YEARS
LOTS 2413 (PART) AND 2417 RP (PART) IN D.D.124 AND
ADJOINING GOVERNMENT LAND,
HUNG SHUI KIU, YUEN LONG, NEW TERRITORIES

SCALE 1:1 000 比例尺

米 20 0 20 40 米
METRES


規劃署
PLANNING
DEPARTMENT




參考編號
REFERENCE No.
A/HSK/524

圖 PLAN
A-2a

本摘要圖於2024年7月4日擬備, 所根據的
資料為測量圖編號 6-NW-12B及D
EXTRACT PLAN PREPARED ON 4.7.2024
BASED ON SURVEY SHEETS No.
6-NW-12B&D

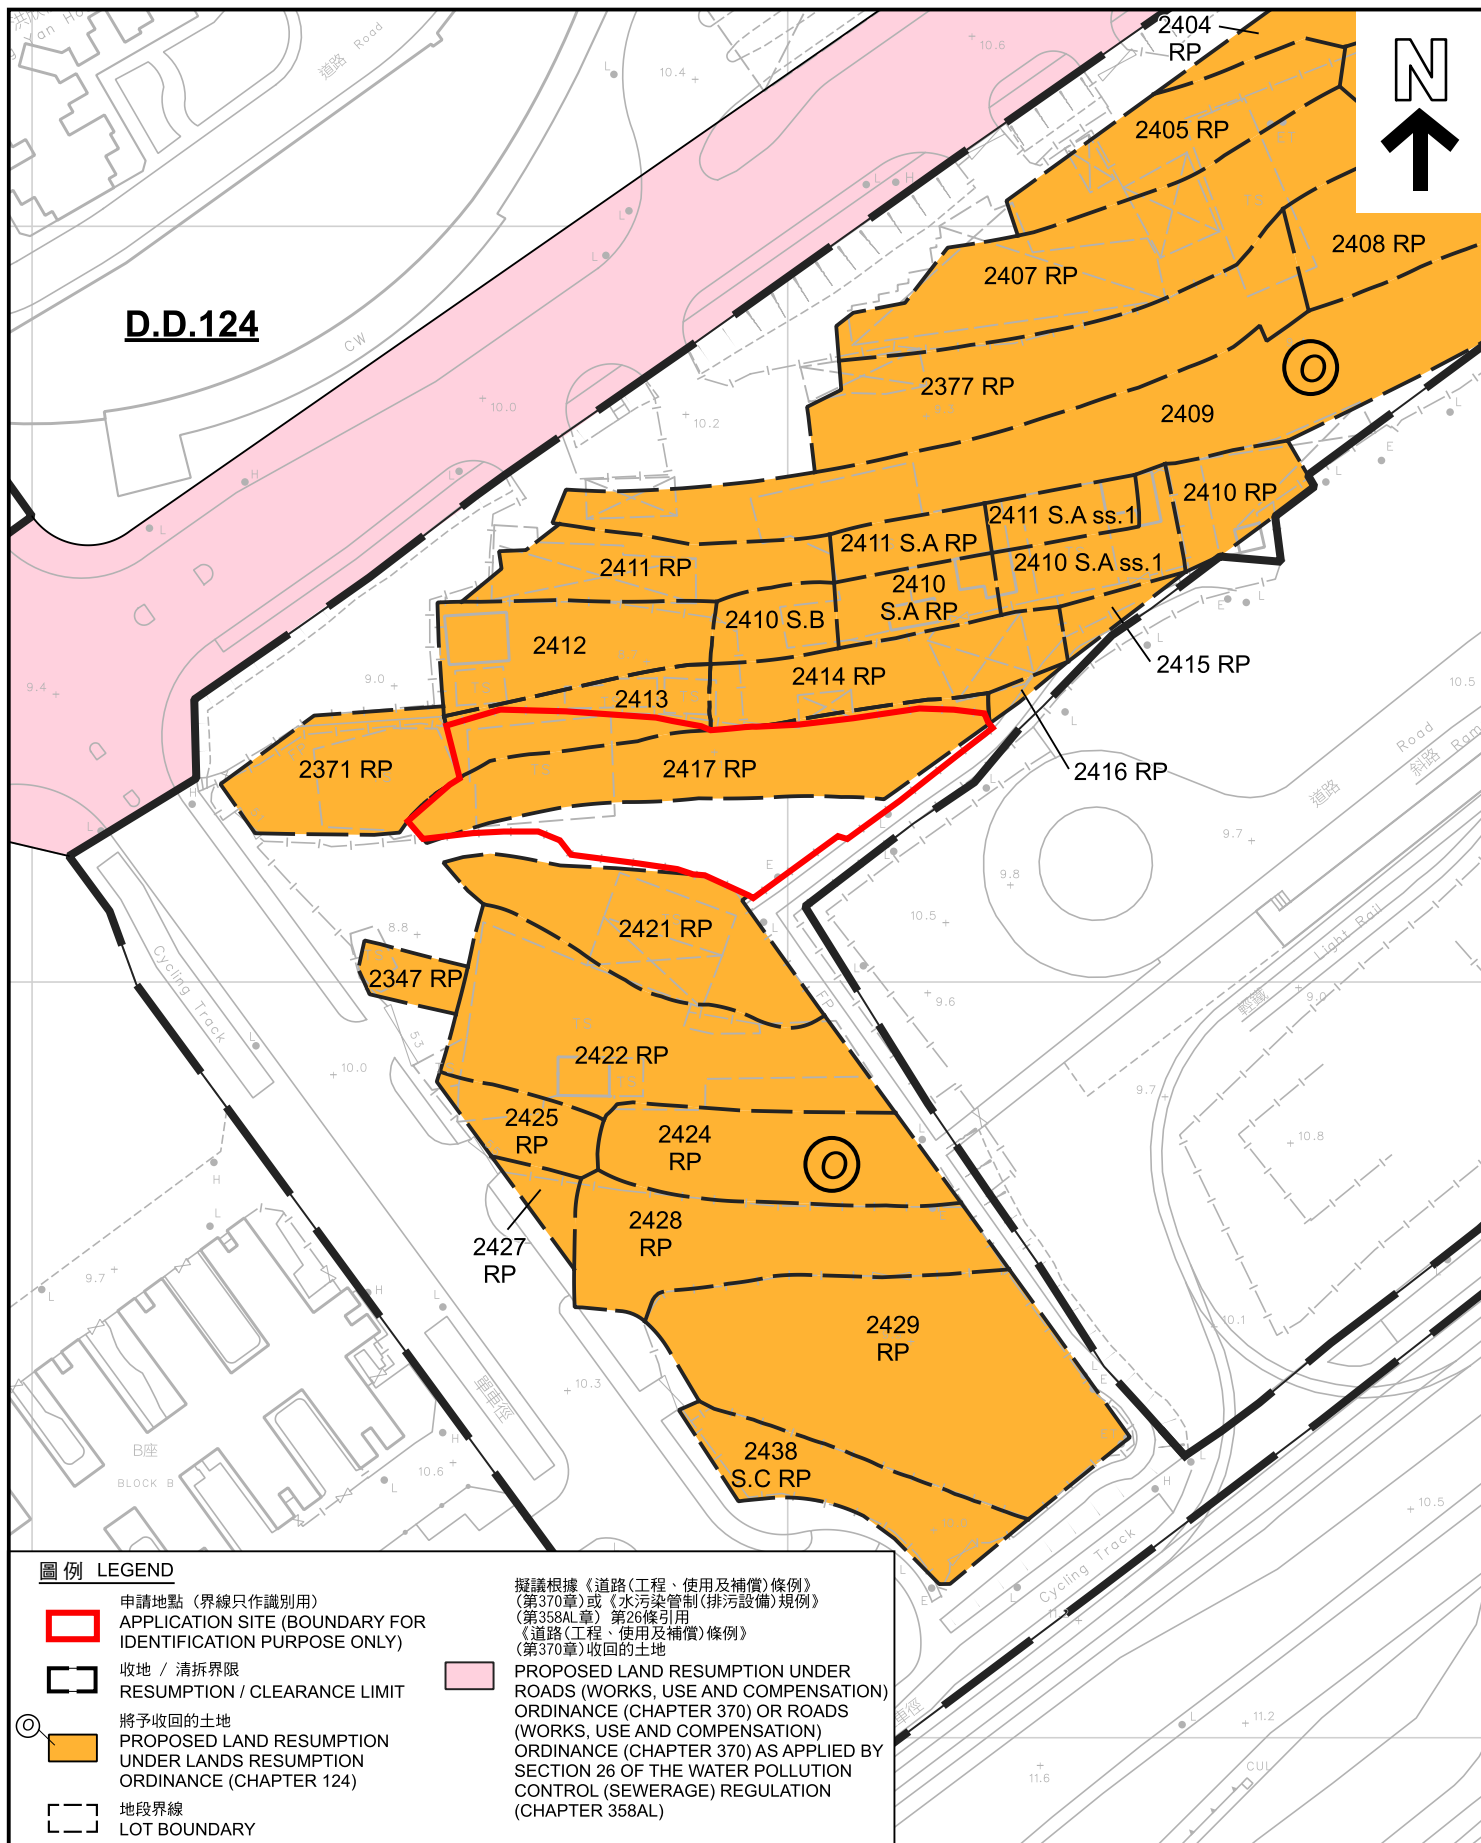

本摘要圖於2024年7月4日擬備，根據政府公告第3102號的收地圖則編號YLM11147b EXTRACT PLAN PREPARED ON 4.7.2024 BASED ON RESUMPTION PLAN No. YLM11147b OF THE GOVERNMENT NOTICE No. 3102	平面圖 SITE PLAN 臨時公眾停車場(私家車)連附屬辦公室(為期3年) 新界元朗洪水橋丈量約份第124約地段第2413號(部分)及第2417號餘段(部分)和毗連政府土地 TEMPORARY PUBLIC VEHICLE PARK (PRIVATE CARS) WITH ANCILLARY OFFICE FOR A PERIOD OF 3 YEARS LOTS 2413 (PART) AND 2417 RP (PART) IN D.D.124 AND ADJOINING GOVERNMENT LAND, HUNG SHUI KIU, YUEN LONG, NEW TERRITORIES SCALE 1:1 000 比例尺 米 20 0 20 40 米 METRES	規劃署 PLANNING DEPARTMENT
	參考編號 REFERENCE No. A/HSK/524	圖 PLAN A-2b

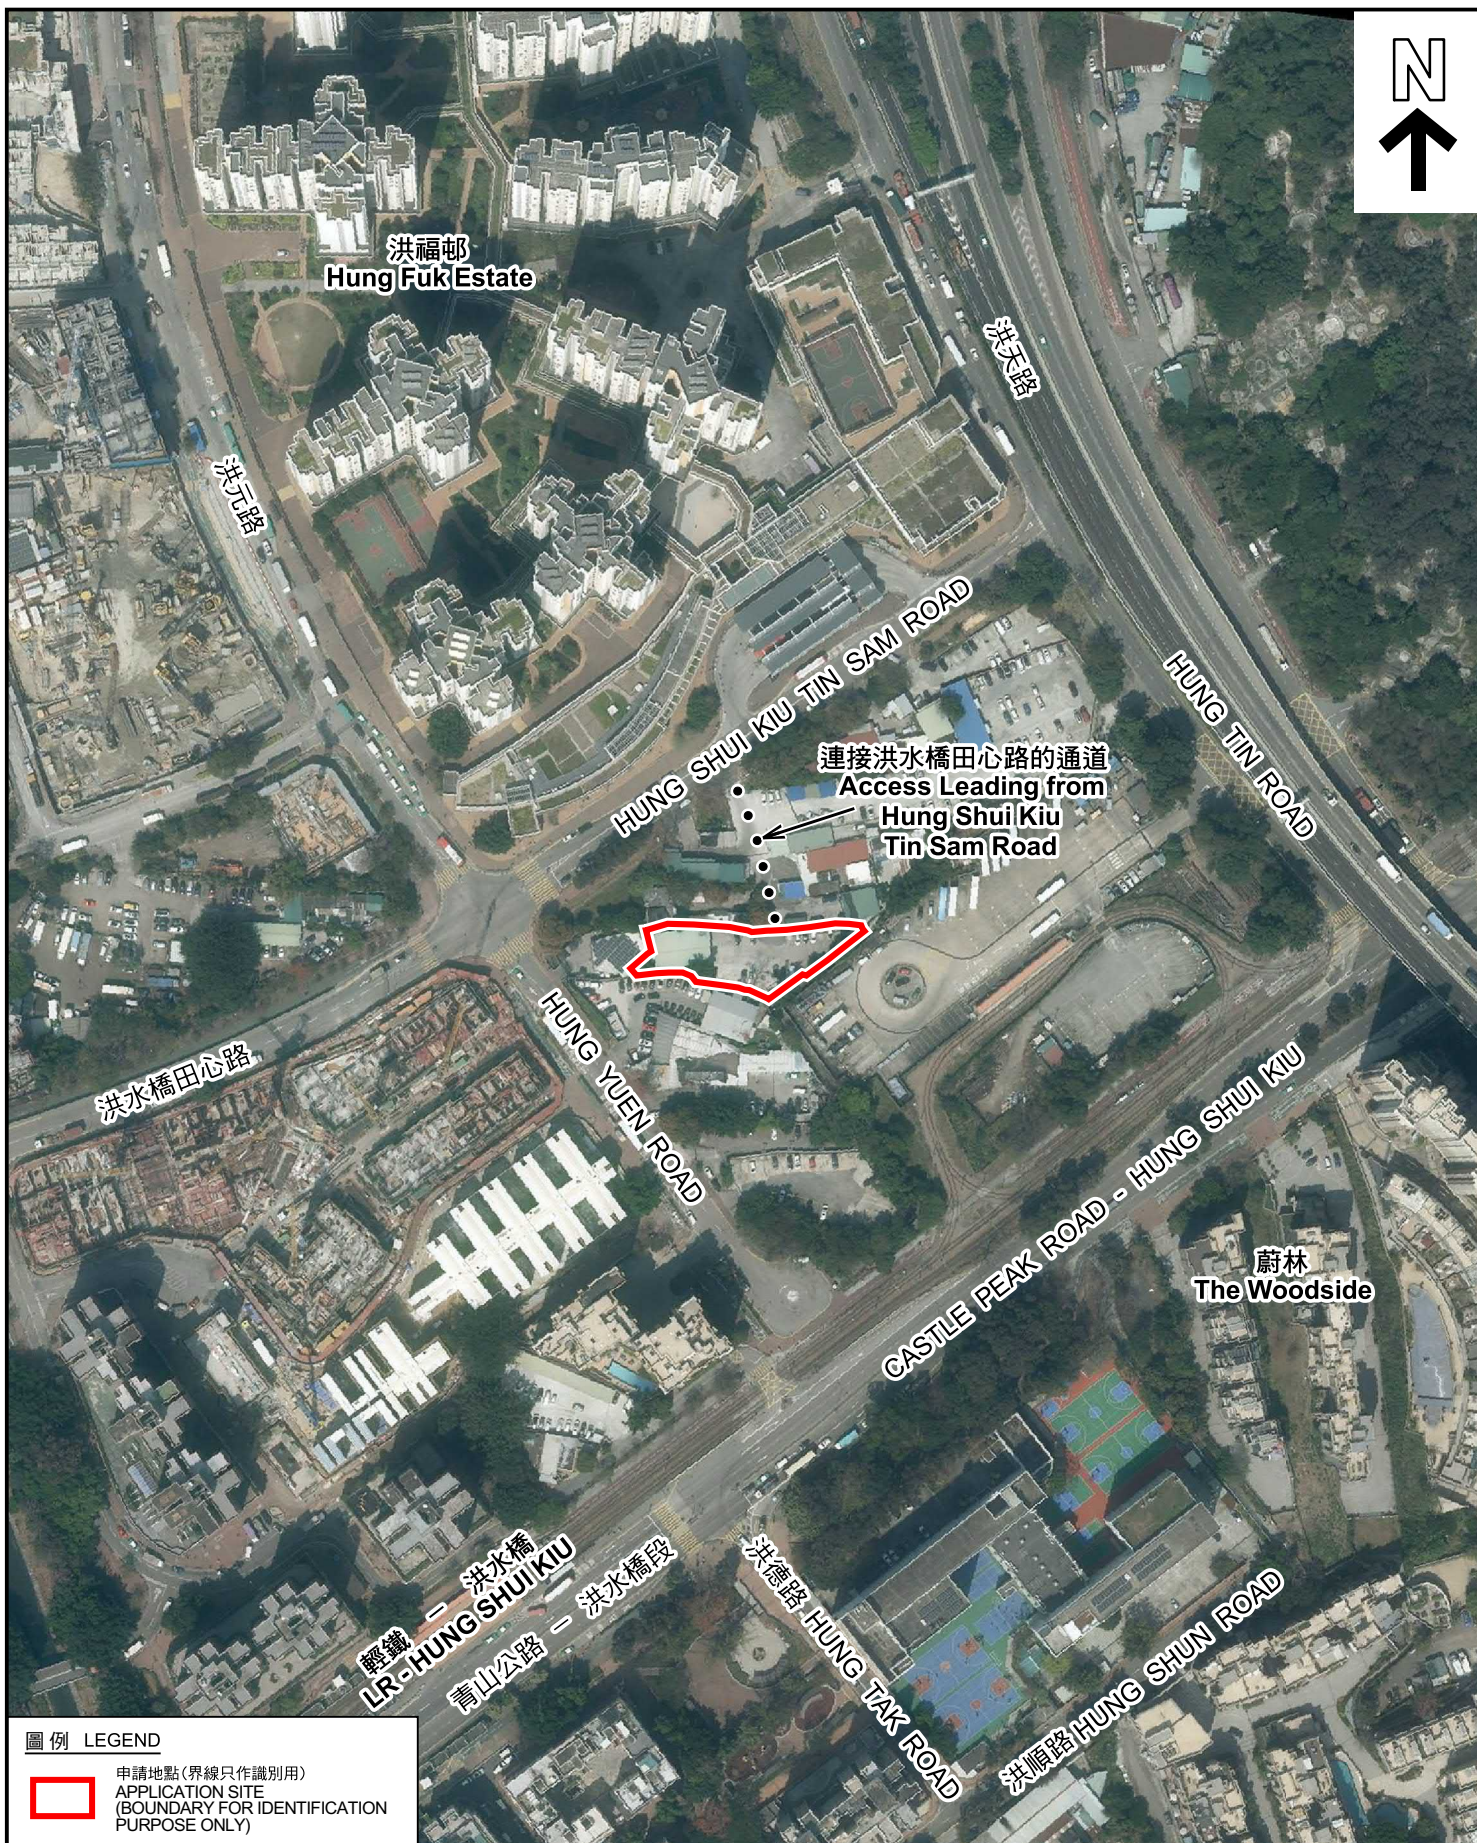

圖例 LEGEND



申請地點(界線只作識別用)
APPLICATION SITE
(BOUNDARY FOR IDENTIFICATION
PURPOSE ONLY)

本摘要圖於2024年6月11日擬備，所根據的資料為地政總署於2023年2月27日拍得的航攝照片編號 E188960C
EXTRACT PLAN PREPARED ON 11.6.2024
BASED ON AERIAL PHOTO No.
E188960C TAKEN ON 27.2.2023
BY LANDS DEPARTMENT

航攝照片 AERIAL PHOTO

臨時公眾停車場(私家車)連附屬辦公室(為期3年)
新界元朗洪水橋丈量約份第124約地段第2413號(部分)及
第2417號餘段(部分)和毗連政府土地
TEMPORARY PUBLIC VEHICLE PARK (PRIVATE CARS) WITH
ANCILLARY OFFICE FOR A PERIOD OF 3 YEARS
LOTS 2413 (PART) AND 2417 RP (PART) IN D.D.124 AND
ADJOINING GOVERNMENT LAND,
HUNG SHUI KIU, YUEN LONG, NEW TERRITORIES

規劃署
PLANNING
DEPARTMENT



參考編號
REFERENCE No.
A/HSK/524

圖 PLAN
A-3



實地照片 SITE PHOTOS

臨時公眾停車場(私家車)連附屬辦公室(為期3年)
新界元朗洪水橋丈量約份第124約地段第2413號(部分)及
第2417號餘段(部分)和毗連政府土地
TEMPORARY PUBLIC VEHICLE PARK (PRIVATE CARS) WITH
ANCILLARY OFFICE FOR A PERIOD OF 3 YEARS
LOTS 2413 (PART) AND 2417 RP (PART) IN D.D.124 AND
ADJOINING GOVERNMENT LAND,
HUNG SHUI KIU, YUEN LONG, NEW TERRITORIES

規劃署
PLANNING
DEPARTMENT



參考編號
REFERENCE No.
A/HSK/524

圖 PLAN
A-4a

本圖於2024年6月11日擬備，所根據的
資料為攝於2024年5月31日的實地照片
PLAN PREPARED ON 11.6.2024
BASED ON SITE PHOTOS
TAKEN ON 31.5.2024



本圖於2024年6月11日擬備，所根據的資料為攝於2024年5月31日的實地照片 PLAN PREPARED ON 11.6.2024 BASED ON SITE PHOTOS TAKEN ON 31.5.2024	實地照片 SITE PHOTOS 臨時公眾停車場(私家車)連附屬辦公室(為期3年) 新界元朗洪水橋丈量約份第124約地段第2413號(部分)及 第2417號餘段(部分)和毗連政府土地 TEMPORARY PUBLIC VEHICLE PARK (PRIVATE CARS) WITH ANCILLARY OFFICE FOR A PERIOD OF 3 YEARS LOTS 2413 (PART) AND 2417 RP (PART) IN D.D.124 AND ADJOINING GOVERNMENT LAND, HUNG SHUI KIU, YUEN LONG, NEW TERRITORIES	規 劃 署 PLANNING DEPARTMENT 參考編號 REFERENCE No. A/HSK/524 圖 PLAN A-4b 
---	--	---