


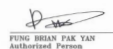

R.O. REF. 2/19/23/2310 F.S.D. REF. 1/19/23/2310		
NOTES: 1. DO NOT SCALE THIS DRAWING. 2. DIMENSIONS ARE TO BE FOLLOWED. 3. READ THE DRAWING IN CONJUNCTION WITH THE ARCHITECT'S SPECIFICATION & CONDITION OF CONTRACT. 4. THIS DRAWING SHALL NOT BE USED FOR CONSTRUCTION PURPOSES UNLESS OTHERWISE STATED. 5. THIS DRAWING AND DESIGN ARE COPYRIGHT AND NO PARTS MAY BE REPRODUCED WITHOUT THE WRITTEN PERMISSION OF THE ARCHITECTS.		
REV.	DATE	DESCRIPTION
E	05/2023	GENERAL REVISION
D	02/2023	GENERAL REVISION
C	02/2023	GENERAL REVISION
B	07/2022	GENERAL REVISION
A	03/2022	GENERAL REVISION
CLIENT:  YAN OI TONG		
PROJECT MANAGER:  URBAN RENEWAL AUTHORITY		
MAIN CONTRACTOR:  CR CONSTRUCTION CO. LTD.		
AUTHORIZED PERSON / ARCHITECTURAL DESIGNER:  OIYN LIMITED FOR ARCHITECTS & ASSOCIATES		
AP:  FUNG BRIAN PAK YAN Authorized Person		
PROJECT: PROPOSED TRANSITIONAL HOUSING DEVELOPMENT AT GOVERNMENT LAND IN DOKTAI HUNG SHAI WAI, YUEN LONG, NEW TERRITORIES		
DRAWING TITLE: ELEVATION 1		
DRAWN BY:	SCALE:	
CHECKED BY:	DATE:	
JOB NO.:	DWG NO.:	REVISION:
A-2216	209	C
R/O'S OFFICE USE		

The works shown on these plans are Type 3 works (Building Works) in respect of which consent is required for the purpose of Fast Track consent application under regulation 13.3 of the Building (Administration) Regulations.

For Approval
 Authorised Signatory
 17 JUN 2024

(摘錄自申請人於 3. 6. 2024 呈交的申請書)
 (Extract from Applicant's Submission of 3.6.2024)

參考編號 REFERENCE No. A/HSK/525	繪圖 DRAWING A-3
------------------------------------	-------------------




APPENDIX 3 IMPLEMENTED LANDSCAPE PLAN

(摘錄自申請人於 3.6.2024 呈交的申請書)
(Extract from Applicant's Submission of 3.6.2024)

參考編號
REFERENCE No.
A/HSK/525

繪圖 DRAWING
A-4

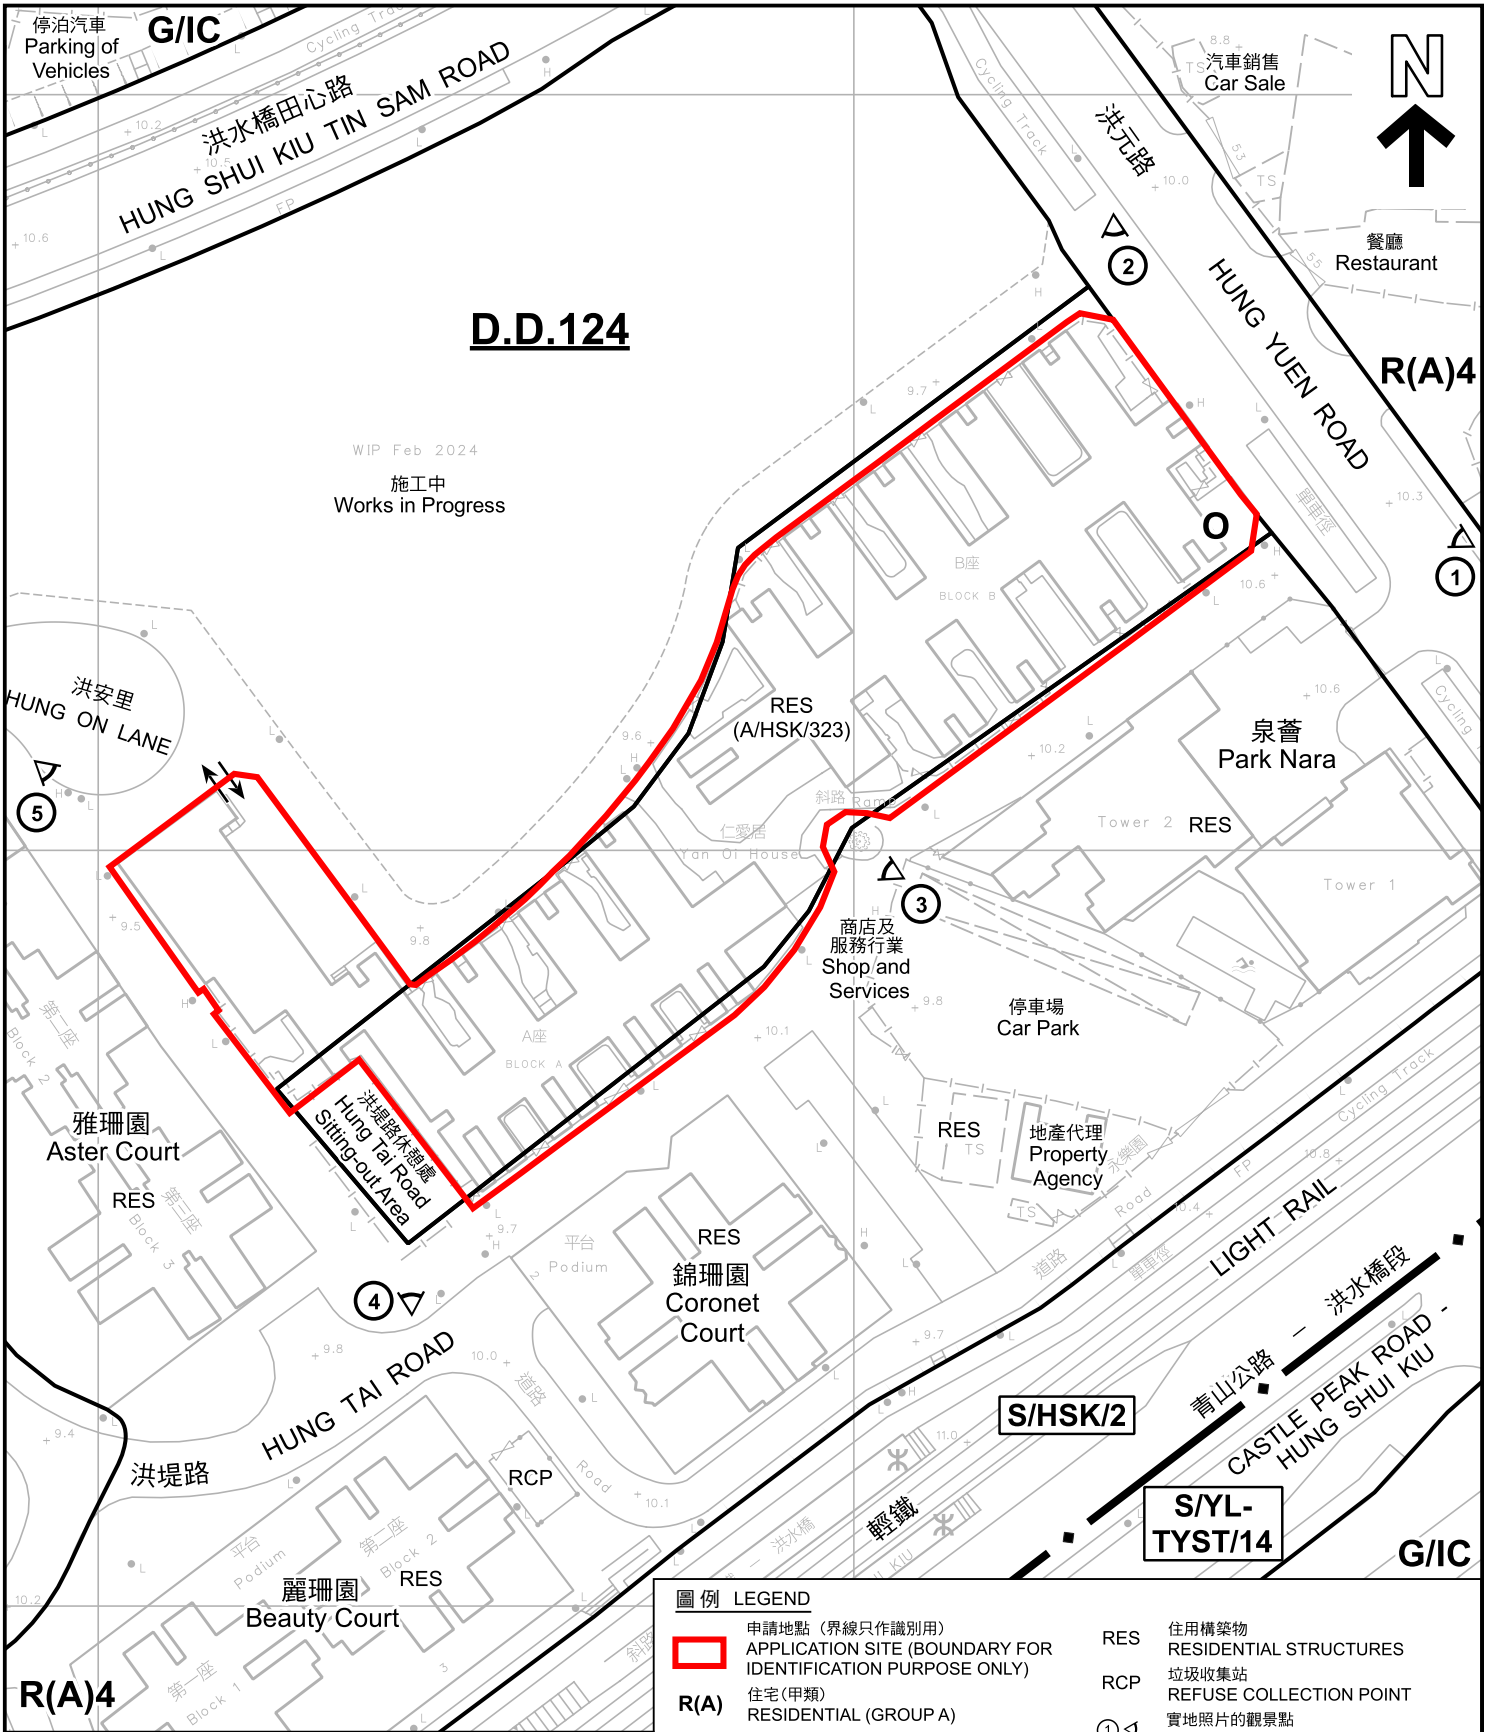

註釋 Note :
2024年6月11日勘測的土地用途
Land uses shown on this plan are in accordance with the land use survey conducted by the Planning Department on 11.6.2024

圖例 LEGEND

- | | | | |
|------|---|-----|---|
| | 申請地點 (界線只作識別用)
APPLICATION SITE (BOUNDARY FOR IDENTIFICATION PURPOSE ONLY) | RES | 住用構築物
RESIDENTIAL STRUCTURES |
| R(A) | 住宅(甲類)
RESIDENTIAL (GROUP A) | RCP | 垃圾收集站
REFUSE COLLECTION POINT |
| G/IC | 政府、機構或社區
GOVERNMENT, INSTITUTION OR COMMUNITY | | 實地照片的觀景點
VIEWING POINT OF SITE PHOTO |
| | 休憩用地
OPEN SPACE | | 入口/出口
INGRESS / EGRESS |

平面圖 SITE PLAN

臨時過渡性房屋發展的規劃許可續期(為期3年)
元朗洪水橋洪安里丈量約份第124約的政府土地
RENEWAL OF PLANNING APPROVAL FOR
TEMPORARY TRANSITIONAL HOUSING DEVELOPMENT
FOR A PERIOD OF 3 YEARS
GOVERNMENT LAND IN D.D.124,
HUNG ON LANE, HUNG SHUI KIU, YUEN LONG

SCALE 1:1 000 比例尺


米 20 0 20 40 米
METRES

規劃署
PLANNING
DEPARTMENT



參考編號
REFERENCE No.
A/HSK/525

圖 PLAN
A-2

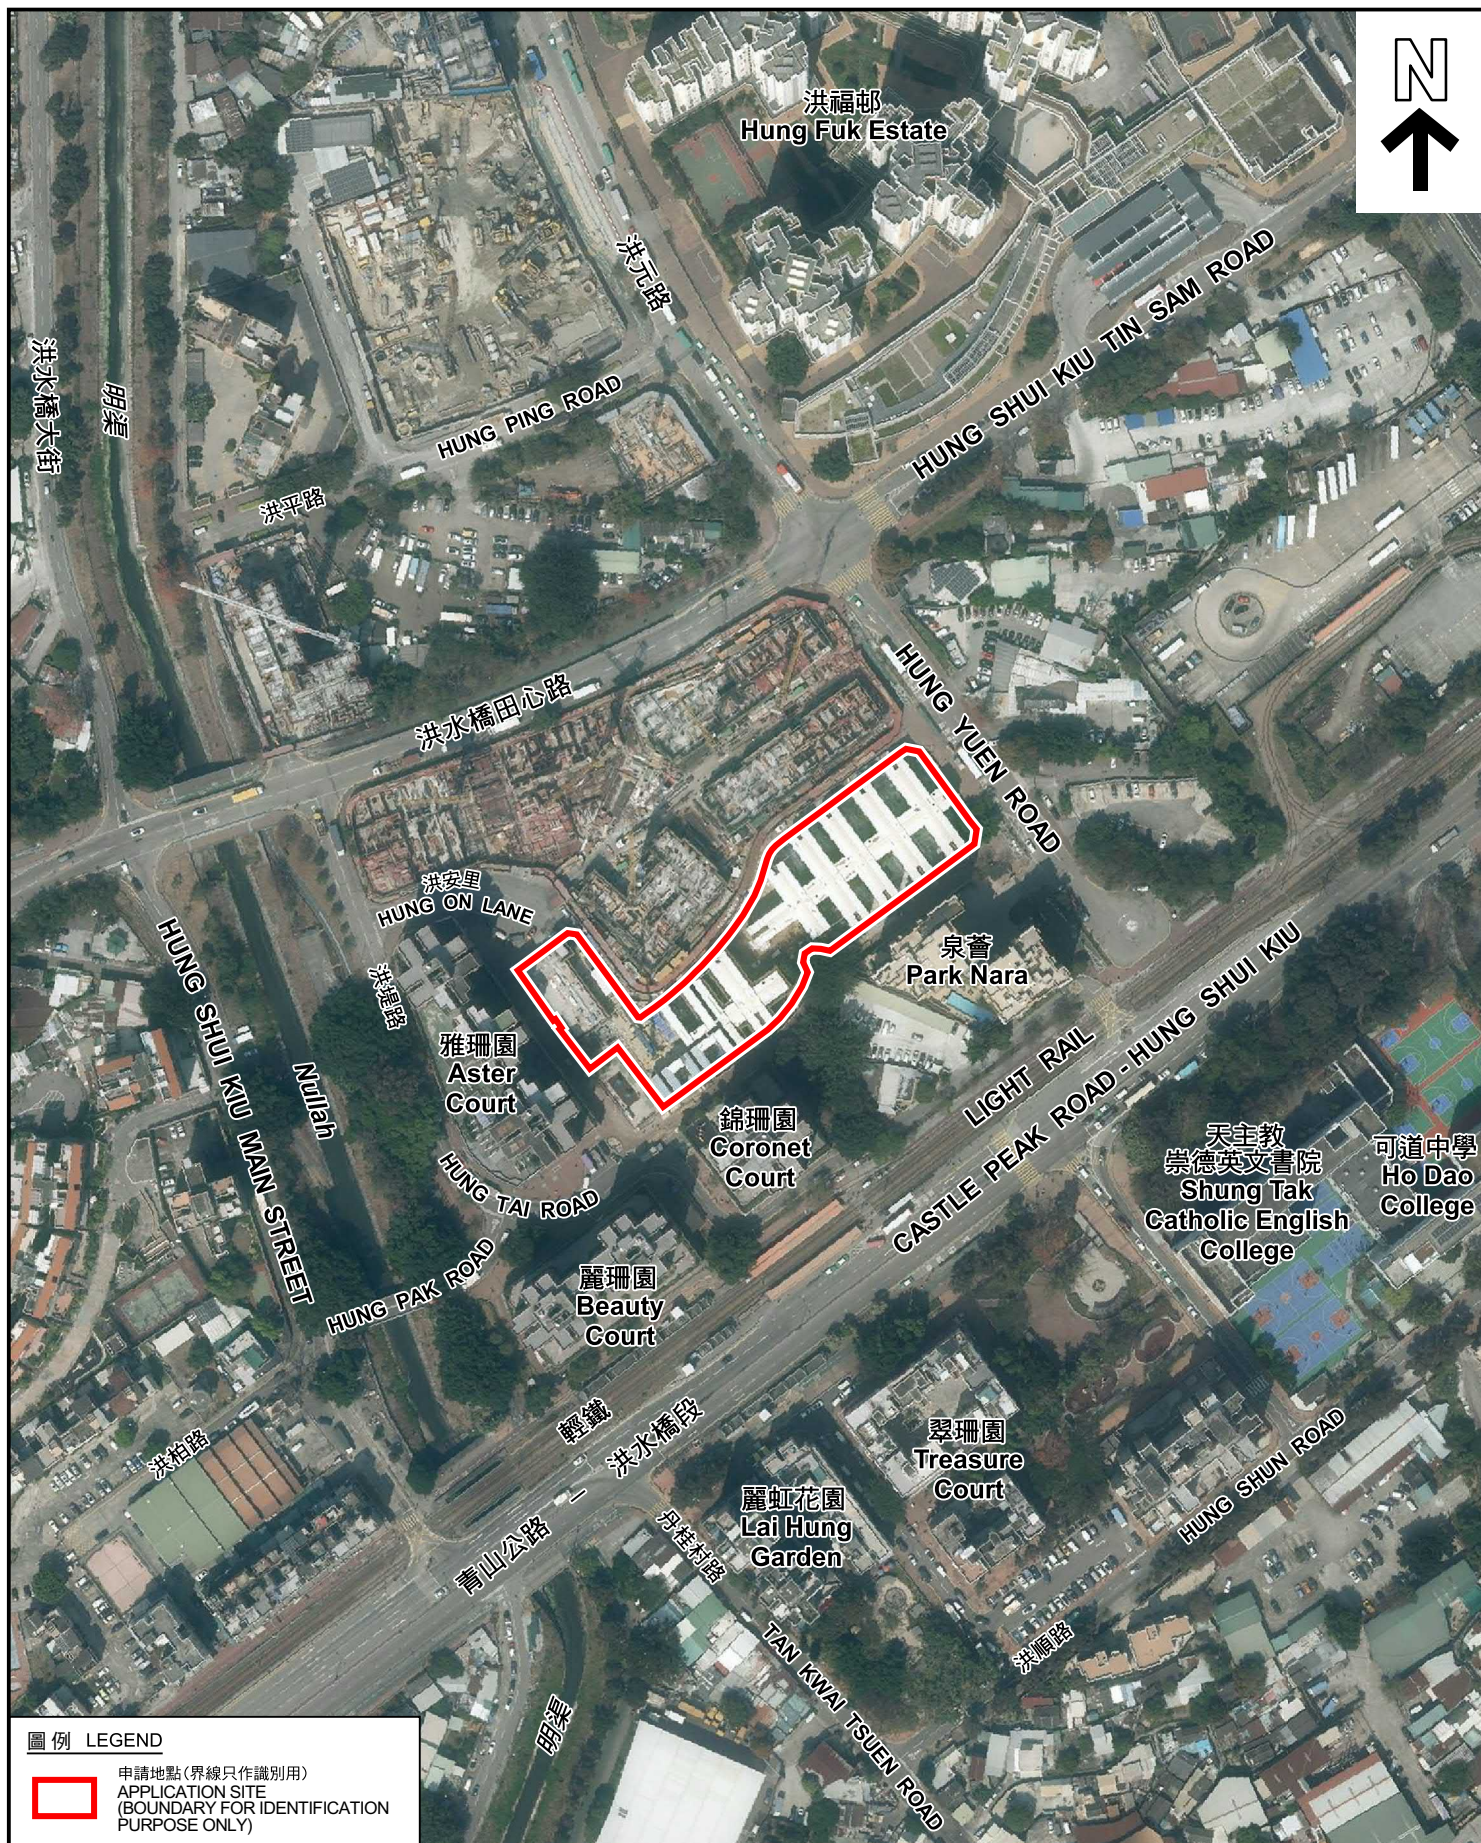

圖例 LEGEND



申請地點(界線只作識別用)
APPLICATION SITE
(BOUNDARY FOR IDENTIFICATION
PURPOSE ONLY)

本摘要圖於2024年6月26日擬備，所根據的資料為地政總署於2023年2月27日拍得的航攝照片編號 E188960C
EXTRACT PLAN PREPARED ON 26.6.2024
BASED ON AERIAL PHOTO No.
E188960C TAKEN ON 27.2.2023
BY LANDS DEPARTMENT

航攝照片 AERIAL PHOTO

臨時過渡性房屋發展的規劃許可續期(為期3年)
元朗洪水橋洪安里丈量約份第124約的政府土地
RENEWAL OF PLANNING APPROVAL FOR
TEMPORARY TRANSITIONAL HOUSING DEVELOPMENT
FOR A PERIOD OF 3 YEARS
GOVERNMENT LAND IN D.D.124,
HUNG ON LANE, HUNG SHUI KIU, YUEN LONG

規劃署
PLANNING
DEPARTMENT



參考編號
REFERENCE No.
A/HSK/525

圖 PLAN
A-3



申請地點界線只作識別用 APPLICATION SITE BOUNDARY FOR IDENTIFICATION PURPOSE ONLY

實地照片 SITE PHOTOS

臨時過渡性房屋發展的規劃許可續期(為期3年)
元朗洪水橋洪安里丈量約份第124約的政府土地
RENEWAL OF PLANNING APPROVAL FOR
TEMPORARY TRANSITIONAL HOUSING DEVELOPMENT
FOR A PERIOD OF 3 YEARS
GOVERNMENT LAND IN D.D.124,
HUNG ON LANE, HUNG SHUI KIU, YUEN LONG

規劃署
PLANNING
DEPARTMENT



參考編號
REFERENCE No.
A/HSK/525

圖 PLAN
A-4a

本圖於2024年6月26日擬備，所根據的資料為攝於2024年6月11日的實地照片
PLAN PREPARED ON 26.6.2024
BASED ON SITE PHOTOS
TAKEN ON 11.6.2024



申請地點界線只作識別用 APPLICATION SITE BOUNDARY FOR IDENTIFICATION PURPOSE ONLY

實地照片 SITE PHOTOS

臨時過渡性房屋發展的規劃許可續期(為期3年)
元朗洪水橋洪安里丈量約份第124約的政府土地
RENEWAL OF PLANNING APPROVAL FOR
TEMPORARY TRANSITIONAL HOUSING DEVELOPMENT
FOR A PERIOD OF 3 YEARS
GOVERNMENT LAND IN D.D.124,
HUNG ON LANE, HUNG SHUI KIU, YUEN LONG

規劃署
PLANNING
DEPARTMENT



參考編號
REFERENCE No.
A/HSK/525

圖 PLAN
A-4b

本圖於2024年6月26日擬備，所根據的資料為攝於2024年6月11日的實地照片
PLAN PREPARED ON 26.6.2024
BASED ON SITE PHOTOS
TAKEN ON 11.6.2024