


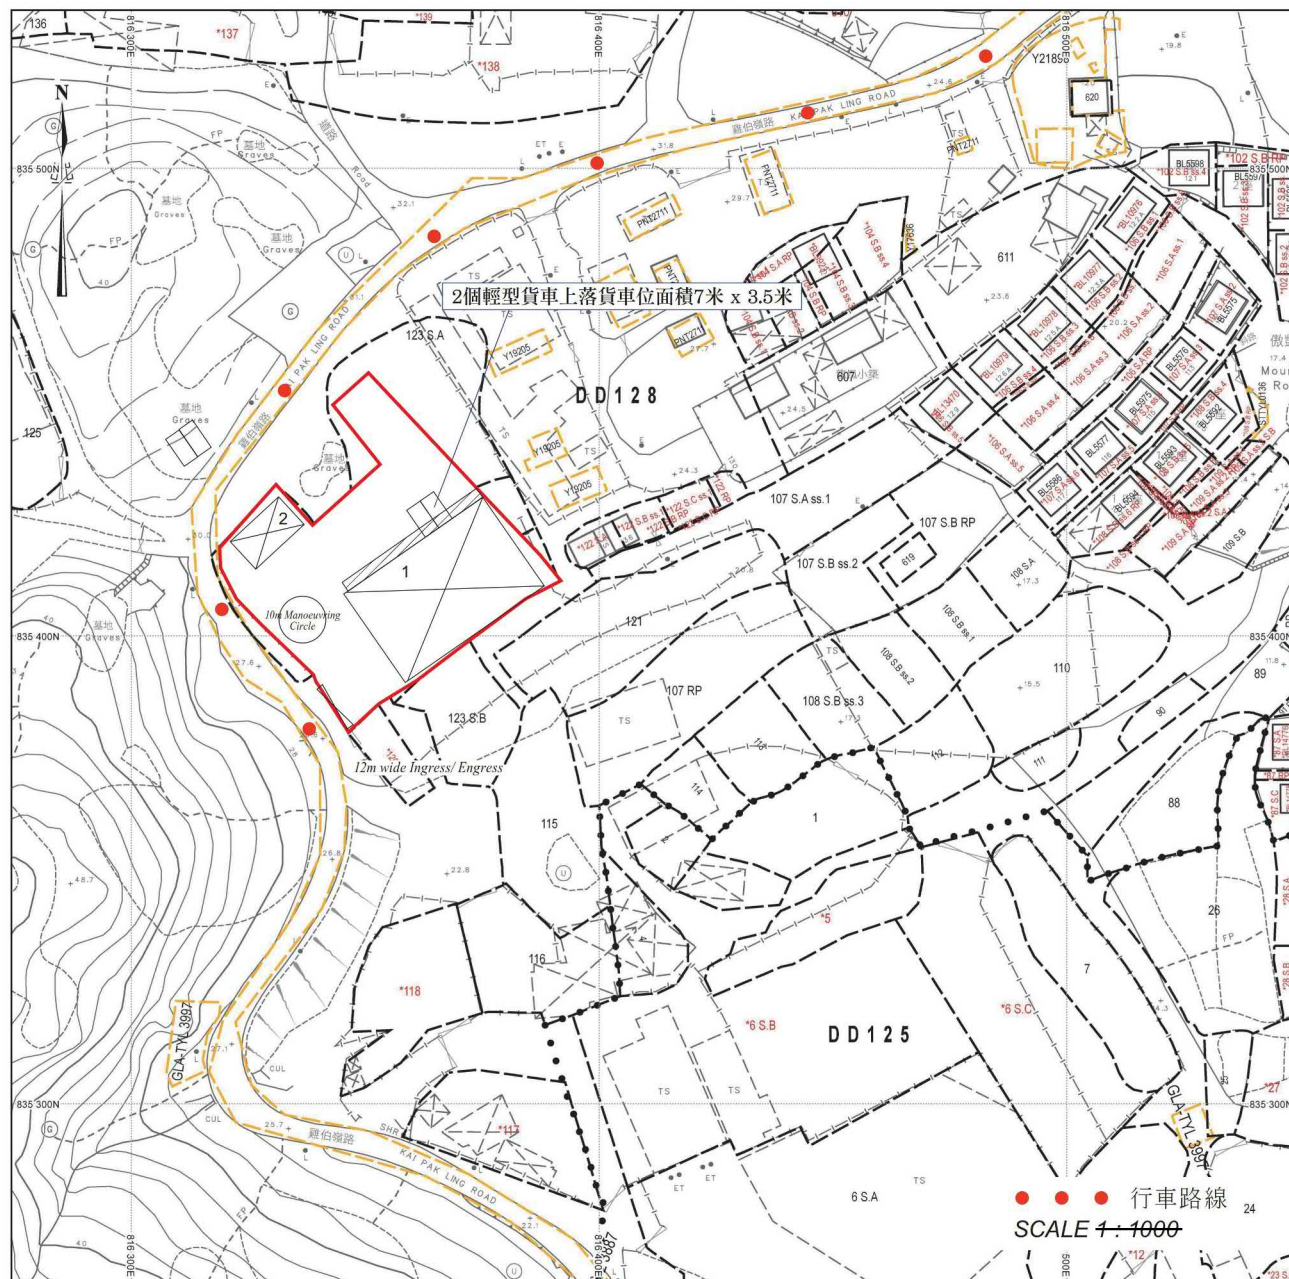

場地設計圖

構築物(1)

用途：貨倉

建築物料：以金屬搭建

高度：約13米

層數：1層

面積：約898平方米(已包括簷篷約70平方米)

總樓面面積：約898平方米

構築物(2)

用途：寫字樓、洗手間及消防泵房


建築物料：以金屬搭建

高度：約7米

層數：2層

面積：約112平方米

總樓面面積：約224平方米

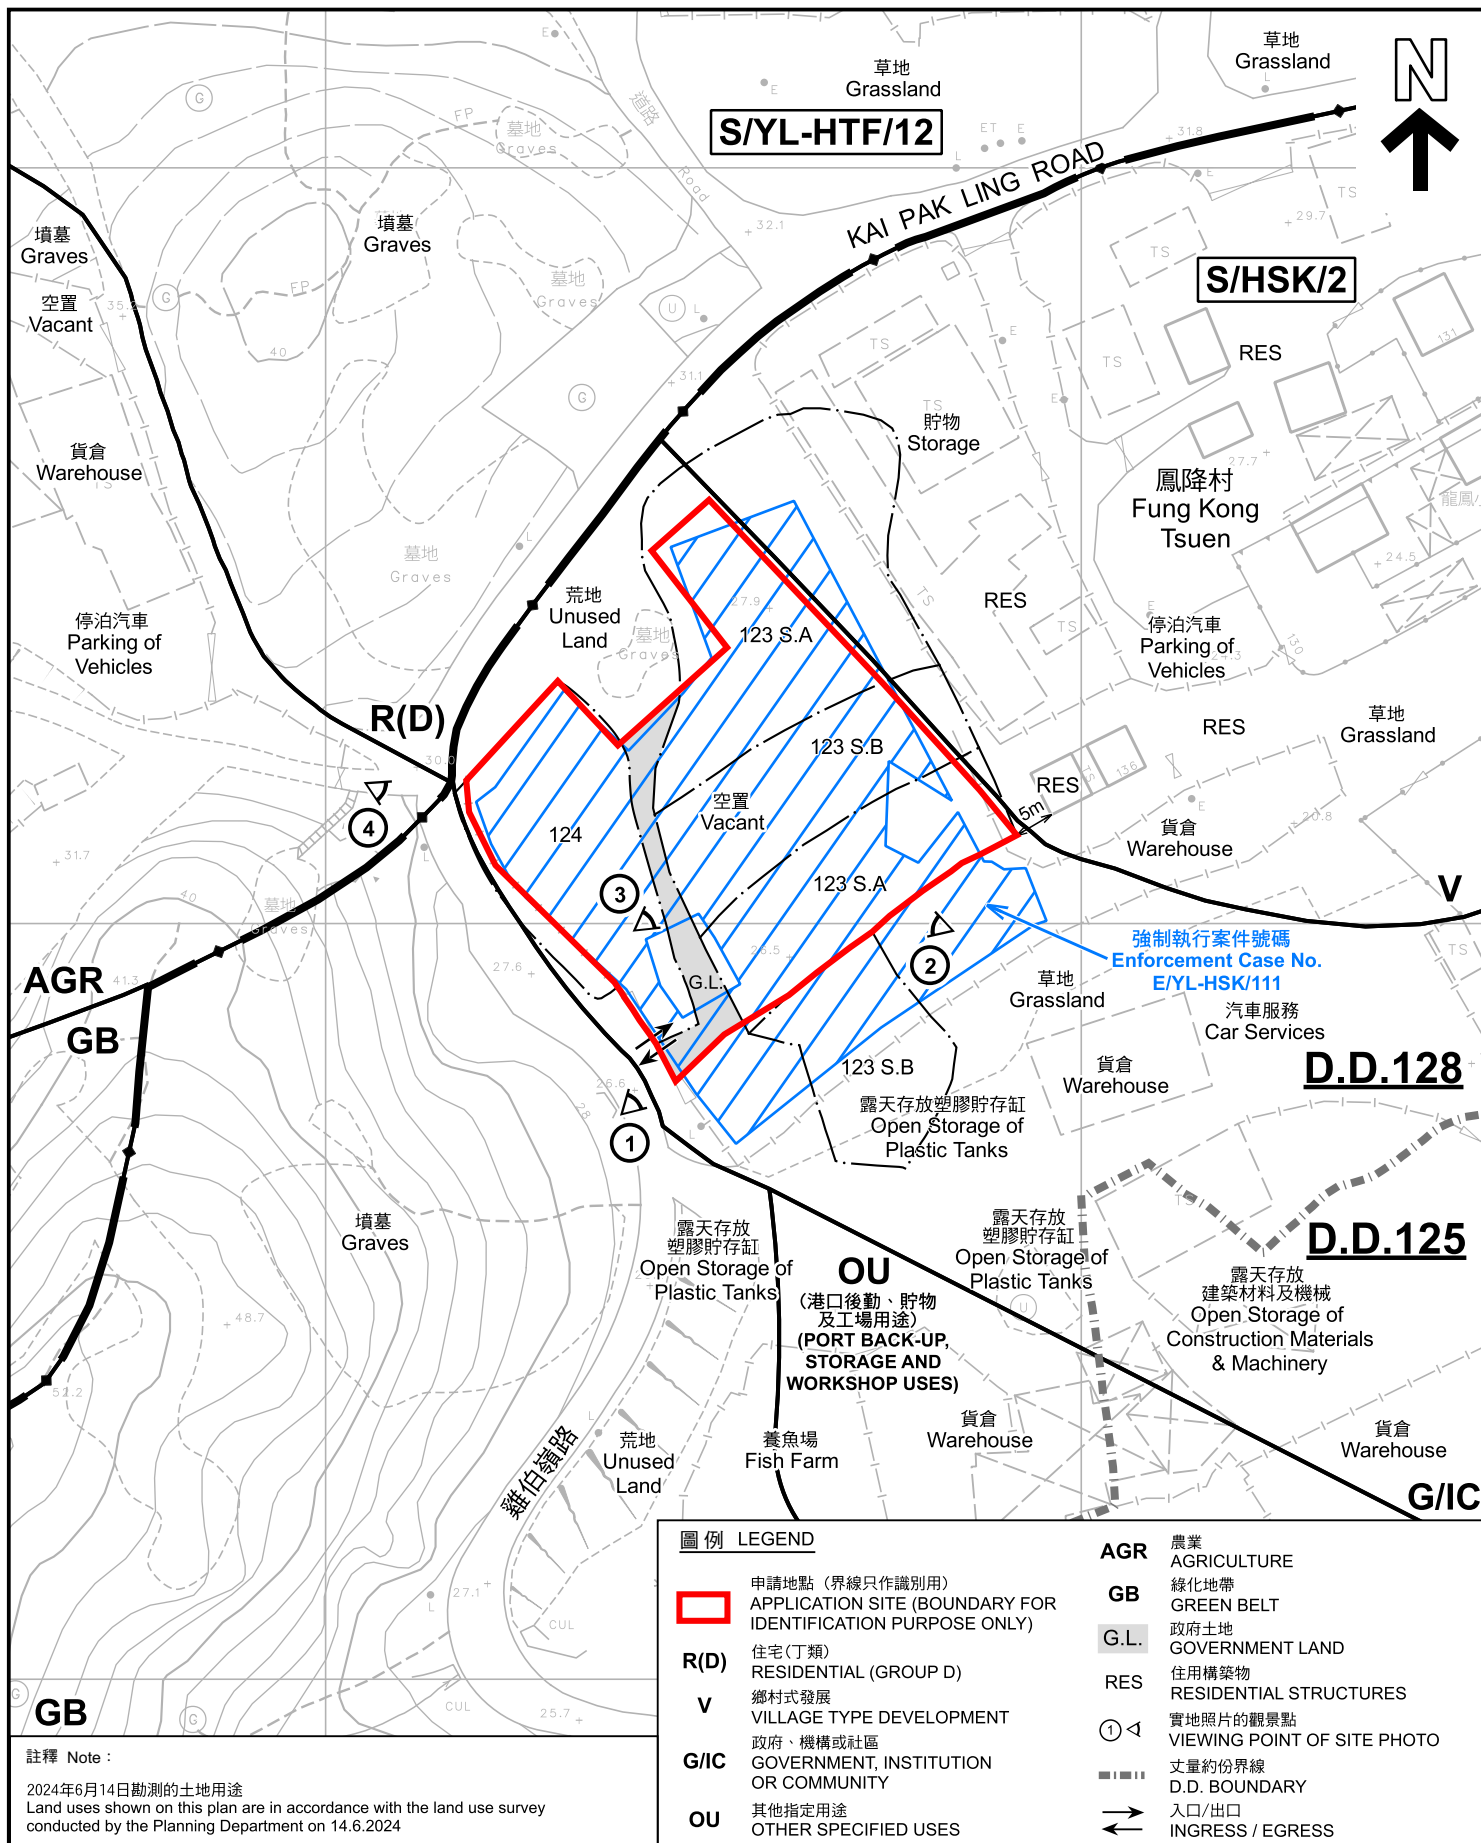

註釋 Note :
2024年6月14日勘測的土地用途
Land uses shown on this plan are in accordance with the land use survey conducted by the Planning Department on 14.6.2024

圖例 LEGEND

- 申請地點 (界線只作識別用)
APPLICATION SITE (BOUNDARY FOR IDENTIFICATION PURPOSE ONLY)
- R(D) 住宅(丁類)
RESIDENTIAL (GROUP D)
- V 鄉村式發展
VILLAGE TYPE DEVELOPMENT
- G/I/C 政府、機構或社區
GOVERNMENT, INSTITUTION OR COMMUNITY
- OU 其他指定用途
OTHER SPECIFIED USES

- AGR 農業
AGRICULTURE
- GB 綠化地帶
GREEN BELT
- G.L. 政府土地
GOVERNMENT LAND
- RES 住用構築物
RESIDENTIAL STRUCTURES
- ① 實地照片的觀景點
VIEWING POINT OF SITE PHOTO
- 丈量約份界線
D.D. BOUNDARY
- 入口/出口
INGRESS / EGRESS

平面圖 SITE PLAN

擬議臨時貨倉(為期3年)
元朗厦村丈量約份第128約地段第123號A分段(部分)、
第123號B分段(部分)及第124號(部分)和毗連政府土地
PROPOSED TEMPORARY WAREHOUSE
FOR A PERIOD OF 3 YEARS

LOTS 123 S.A (PART), 123 S.B (PART) AND 124 (PART) IN D.D.128
AND ADJOINING GOVERNMENT LAND, HA TSUEN, YUEN LONG

SCALE 1:1 000 比例尺

米 20 0 20 40 米
METRES

規劃署
PLANNING
DEPARTMENT



參考編號
REFERENCE No.
A/HSK/527

圖 PLAN
A-2



圖例 LEGEND

 申請地點(界線只作識別用)
APPLICATION SITE
(BOUNDARY FOR IDENTIFICATION
PURPOSE ONLY)

本摘要圖於2024年10月16日擬備，所根據的資料為地政總署於2023年2月24日拍得的航攝照片編號 E187827C
EXTRACT PLAN PREPARED ON 16.10.2024
BASED ON AERIAL PHOTO No.
E187827C TAKEN ON 24.2.2023
BY LANDS DEPARTMENT

航攝照片 AERIAL PHOTO

擬議臨時貨倉(為期3年)
元朗廈村丈量約份第128約地段第123號A分段(部分)、
第123號B分段(部分)及第124號(部分)和毗連政府土地
PROPOSED TEMPORARY WAREHOUSE
FOR A PERIOD OF 3 YEARS
LOTS 123 S.A (PART), 123 S.B (PART) AND 124 (PART) IN D.D.128
AND ADJOINING GOVERNMENT LAND, HA TSUEN, YUEN LONG

規劃署
PLANNING
DEPARTMENT



參考編號
REFERENCE No.
A/HSK/527

圖 PLAN
A-3



申請地點界線只作識別用 APPLICATION SITE BOUNDARY FOR IDENTIFICATION PURPOSE ONLY

實地照片 SITE PHOTOS

本圖於2024年10月16日擬備，所根據的資料為攝於2024年10月15日的實地照片
PLAN PREPARED ON 16.10.2024
BASED ON SITE PHOTOS
TAKEN ON 15.10.2024

擬議臨時貨倉(為期3年)
元朗厦村丈量約份第128約地段第123號A分段(部分)、
第123號B分段(部分)及第124號(部分)和毗連政府土地
PROPOSED TEMPORARY WAREHOUSE
FOR A PERIOD OF 3 YEARS
LOTS 123 S.A (PART), 123 S.B (PART) AND 124 (PART) IN D.D.128
AND ADJOINING GOVERNMENT LAND, HA TSUEN, YUEN LONG

規 劃 署
PLANNING
DEPARTMENT



參考編號
REFERENCE No.
A/HSK/527

圖 PLAN
A-4