


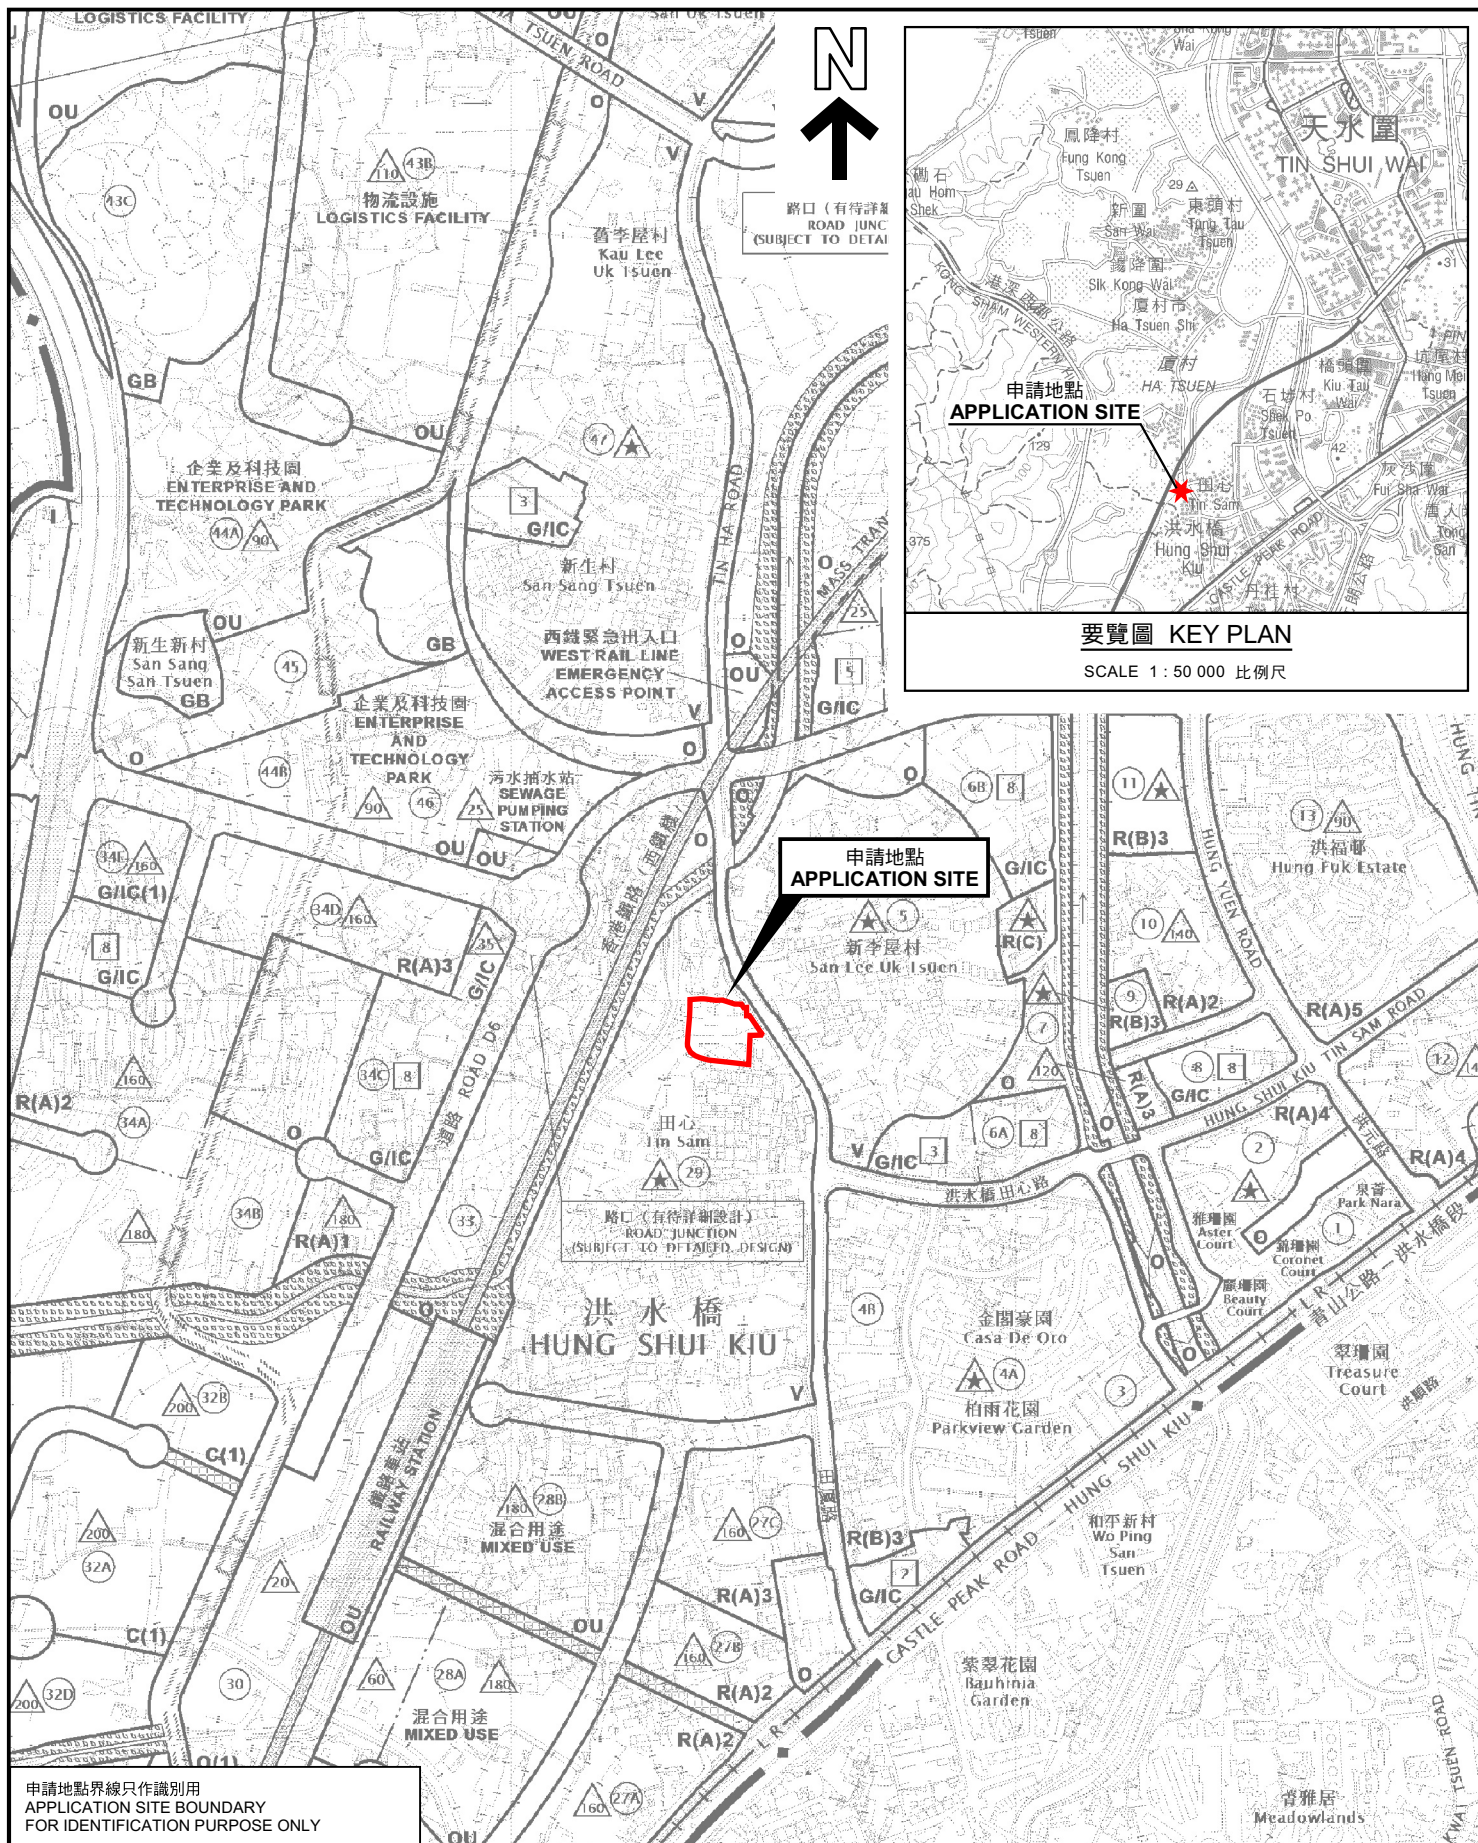

申請地點界線只作識別用
APPLICATION SITE BOUNDARY
FOR IDENTIFICATION PURPOSE ONLY

位置圖 LOCATION PLAN

擬議臨時貨倉(危險品倉庫除外)連附屬設施(為期3年)
新界元朗洪水橋丈量約份第124約地段第2061號、第2062號(部分)、
第2063號餘段(部分)及第2064號(部分)和毗連政府土地
PROPOSED TEMPORARY WAREHOUSE (EXCLUDING
DANGEROUS GOODS GODOWN) WITH ANCILLARY FACILITIES
FOR A PERIOD OF 3 YEARS
LOTS 2061, 2062 (PART), 2063 RP (PART) AND 2064 (PART)
IN D.D.124 AND ADJOINING GOVERNMENT LAND,
HUNG SHUI KIU, YUEN LONG, NEW TERRITORIES
SCALE 1:7 500 比例尺

米 100 0 100 200 300 米
METRES

規劃署
PLANNING
DEPARTMENT



參考編號
REFERENCE No.
A/HSK/533

圖 PLAN
A-1