



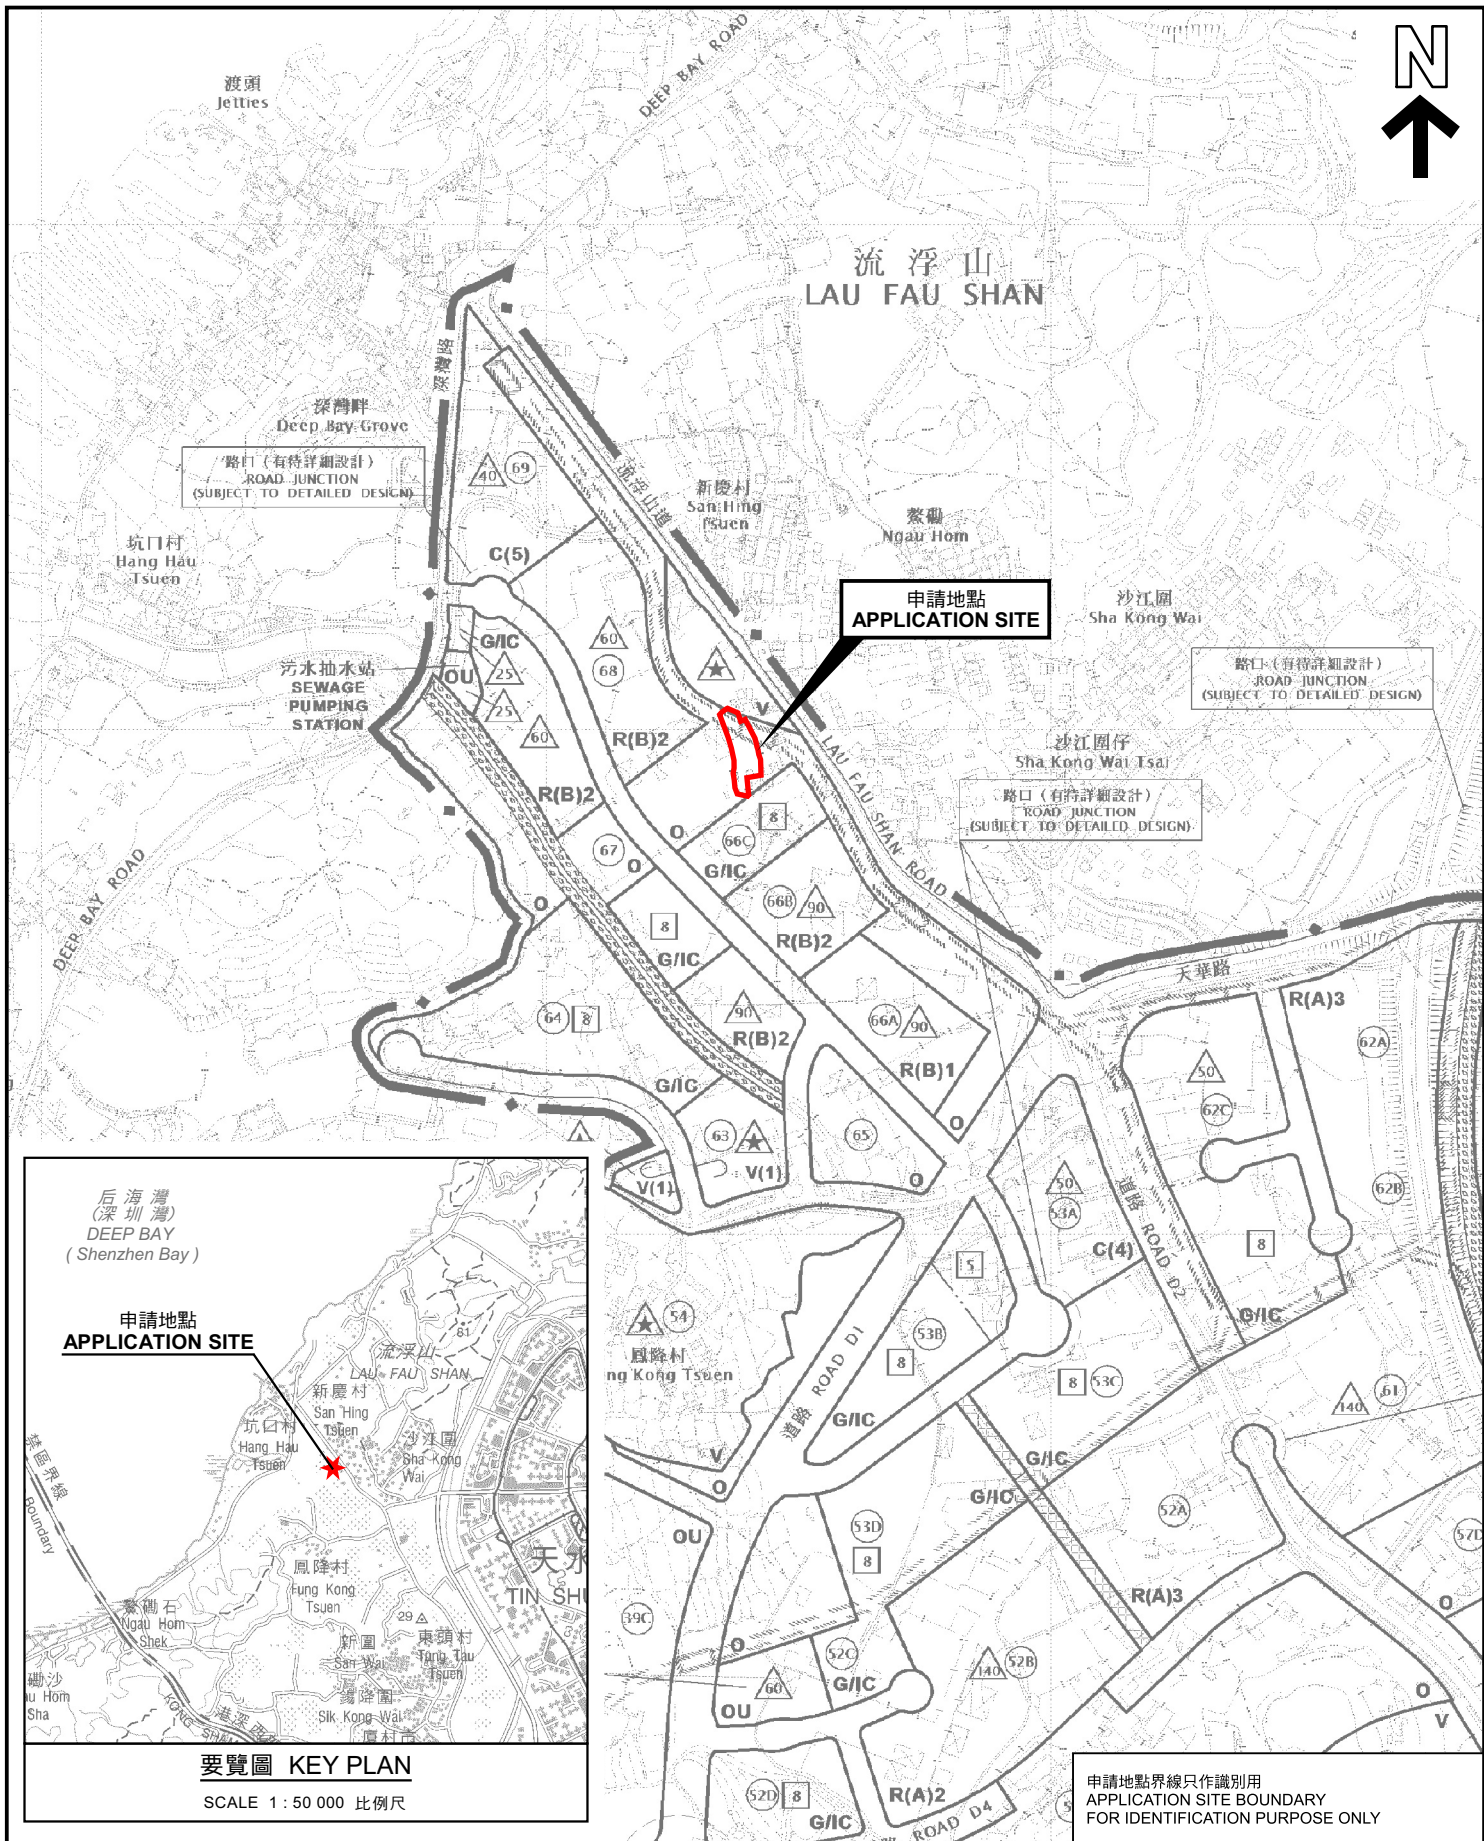

位置圖 LOCATION PLAN

臨時物流中心(為期3年)
新界元朗厦村丈量約份第129約內多個地段
TEMPORARY LOGISTICS CENTRE FOR A PERIOD OF 3 YEARS
VARIOUS LOTS IN D.D. 129, HA TSUEN, YUEN LONG, NEW TERRITORIES

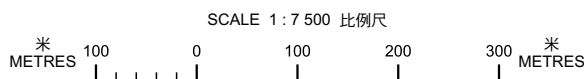

規劃署
PLANNING
DEPARTMENT



參考編號
REFERENCE No.
A/HSK/536

圖 PLAN
A-1

本摘要圖於2024年11月1日擬備，
所根據的資料為於2018年10月16日
核准的分區計劃大綱圖編號 S/HSK/2
EXTRACT PLAN PREPARED ON 1.11.2024
BASED ON OUTLINE ZONING PLAN No.
S/HSK/2 APPROVED ON 16.10.2018