


要覽圖 KEY PLAN

SCALE 1 : 50 000 比例尺

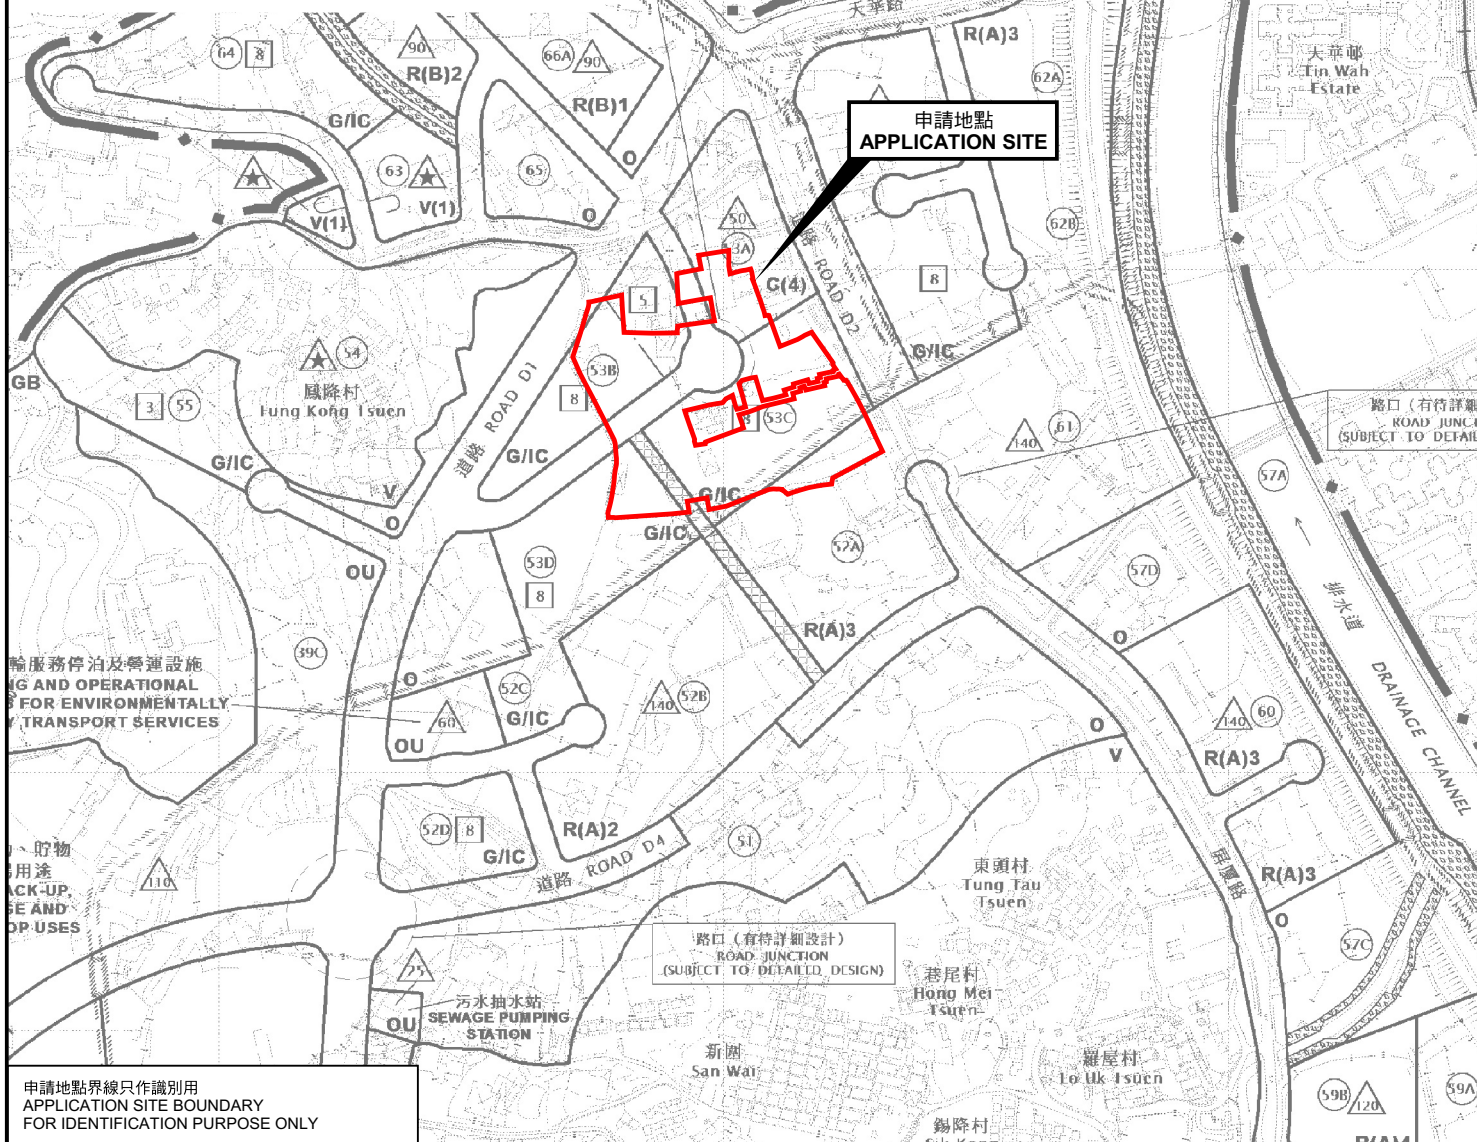

位置圖 LOCATION PLAN

臨時物流中心、貯物倉庫、汽車修理工場、露天存放貨櫃及  
貨櫃車停車場連附屬工場(包括進行壓實及拆除包裝)及食堂(為期3年)  
元朗厦村丈量約份第125約及第129約內多個地段和毗連政府土地  
TEMPORARY LOGISTICS CENTRE, WAREHOUSE, VEHICLE REPAIR WORKSHOP,  
OPEN STORAGE OF CONTAINERS AND CONTAINER VEHICLE PARK WITH  
ANCILLARY WORKSHOP (INCLUDING COMPACTING AND UNPACKING)  
AND CANTEN FOR A PERIOD OF 3 YEARS  
VARIOUS LOTS IN D.D. 125 AND D.D. 129 AND  
ADJOINING GOVERNMENT LAND, HA TSUEN, YUEN LONG  
SCALE 1 : 7 500 比例尺

米 100 0 100 200 300 米  
METRES

規劃署  
PLANNING  
DEPARTMENT



參考編號  
REFERENCE No.  
A/HSK/538

圖 PLAN  
A-1

申請地點界線只作識別用  
APPLICATION SITE BOUNDARY  
FOR IDENTIFICATION PURPOSE ONLY

本摘要圖於2025年3月12日擬備，  
所根據的資料為於2018年10月16日  
核准的分區計劃大綱圖編號 S/HSK/2  
EXTRACT PLAN PREPARED ON 12.3.2025  
BASED ON OUTLINE ZONING PLAN No.  
S/HSK/2 APPROVED ON 16.10.2018