



場地設計圖

構築物(1)

用途：商店及服務行業（便利店及地產代理）

建築物料：以金屬搭建

高度：約3.6米

層數：1層

面積：約210平方米

總樓面面積：約210平方米

SCALE 1:1000



消防裝置建議計劃圖

構築物(1)

用途:商店及服務行業(便利店及地產代理)

建築物料:以金屬搭建

高度:約3.6米

層數:1層

面積:約210平方米

總樓面面積:約210平方米

⊗ 四公斤乾粉滅火筒

共安裝三支四公斤乾粉滅火筒,分別安裝於構築物內。申請場地面積約275平方米,只作臨時商店及服務行業(便利店及地產代理)。基於以上條件,申請人建議在申請範圍內安裝三支四公斤乾粉滅火筒。


SCALE 1:1000

SMO-P02 20250109105606 10

(摘錄自申請人於 17. 1. 2025 呈交的申請書)
(Extract from Applicant's
Submission of 17.1.2025)

參考編號
REFERENCE No.
A/HSK/548

繪圖 DRAWING
A-2

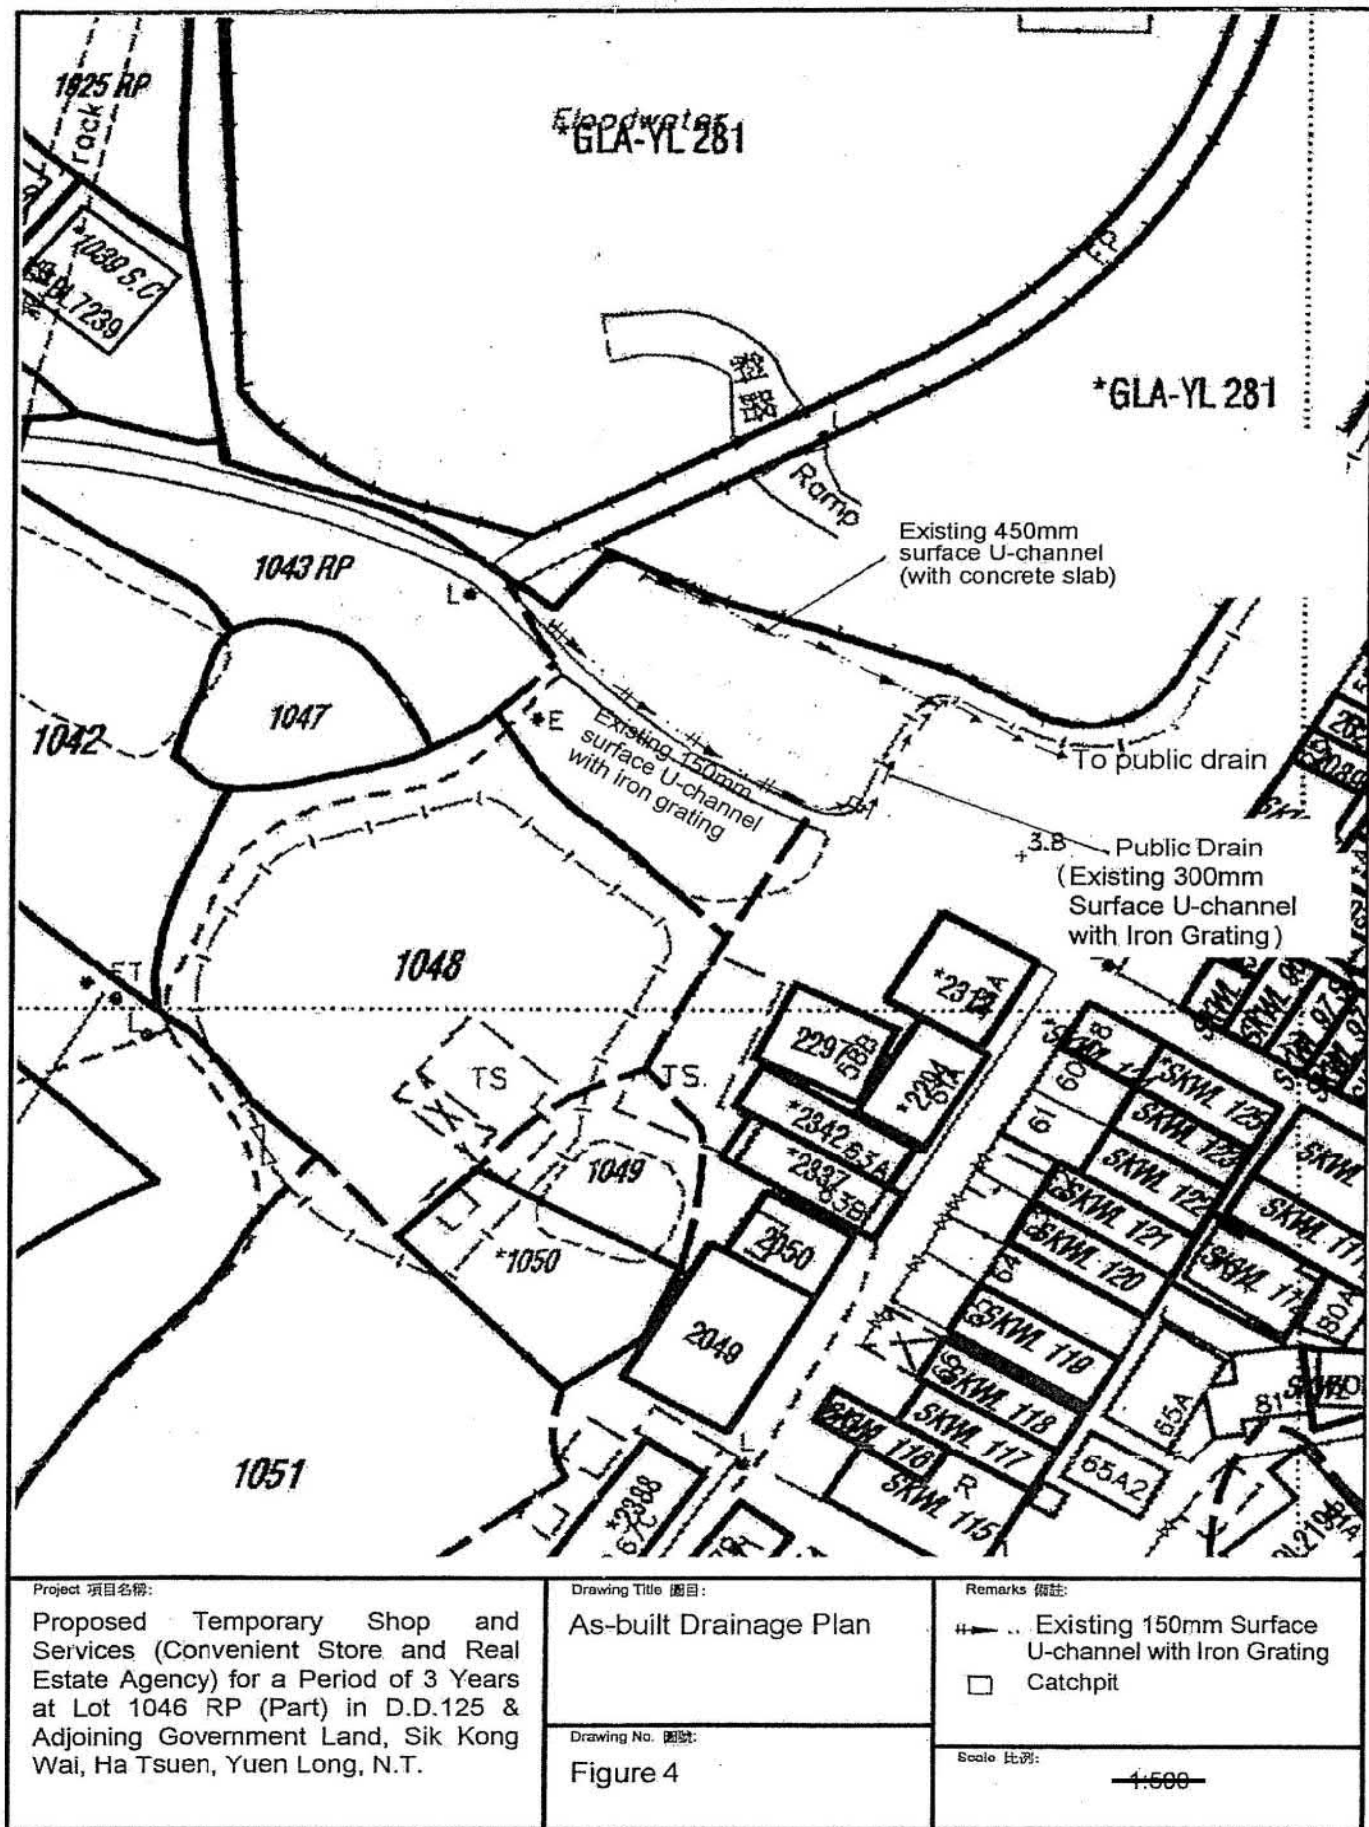


(摘錄自申請人於 21.1.2021 提交的申請書)
(Extract from Applicant's Submission of 21.1.2021)


參考編號 REFERENCE No.	繪圖 DRAWING
A/HSK/292	A-3

(摘錄自申請人於 17.1.2025 提交的申請書)
(Extract from Applicant's Submission of 17.1.2025)

參考編號 REFERENCE No.	繪圖 DRAWING
A/HSK/548	A-3

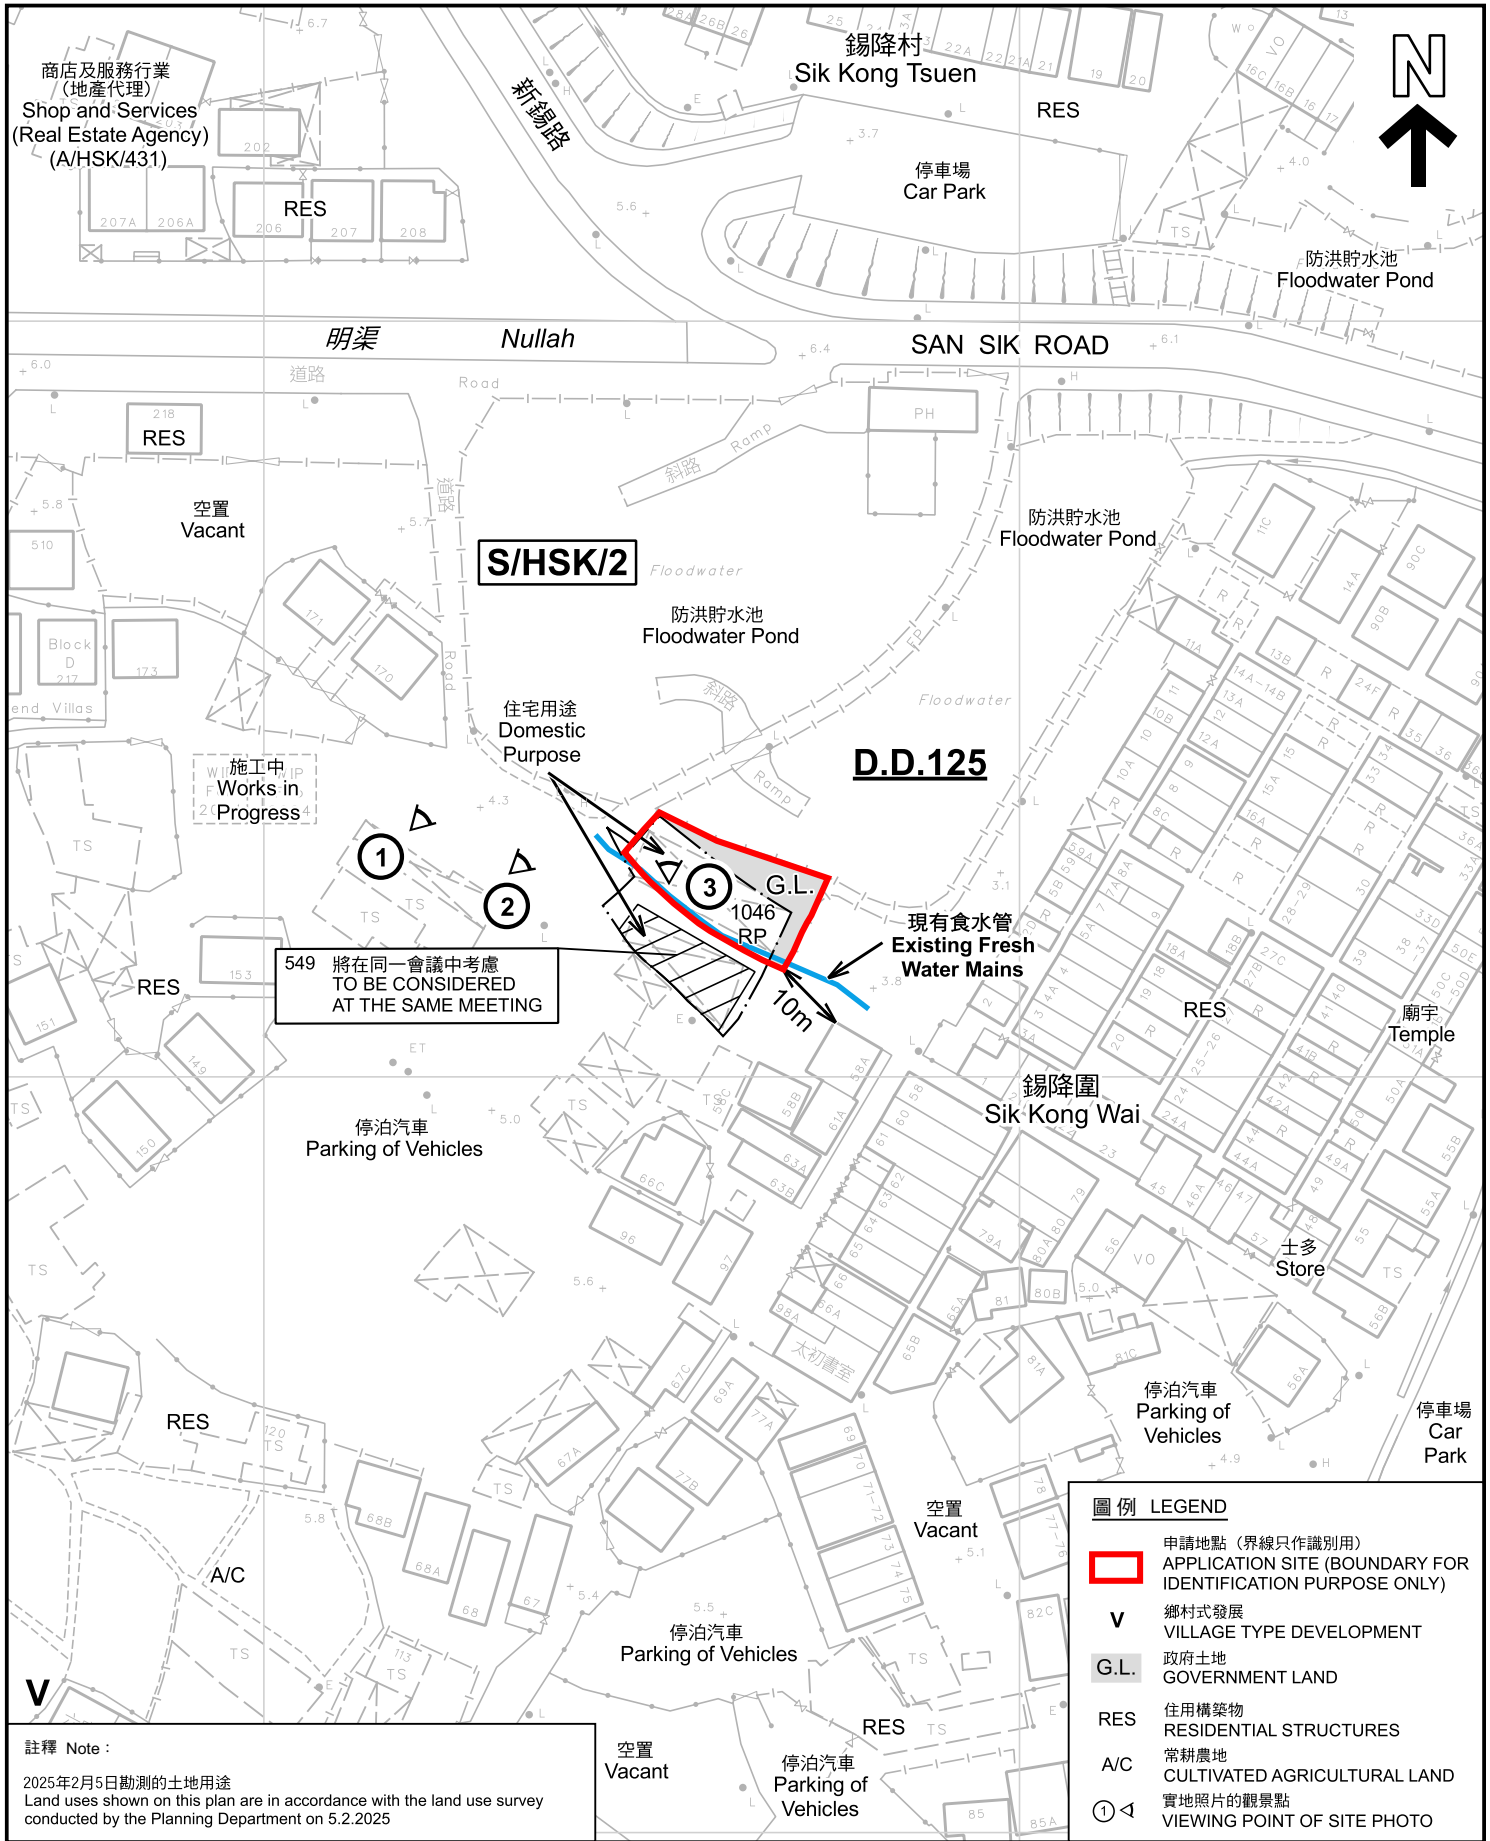

<p>本摘要圖於2025年3月6日擬備，所根據的資料為測量圖編號 6-NW-7A及B EXTRACT PLAN PREPARED ON 6.3.2025 BASED ON SURVEY SHEETS No. 6-NW-7A&B</p>	<p>平面圖 SITE PLAN</p> <p>擬議臨時商店及服務行業(便利店及地產代理)(為期3年) 新界元朗厦村丈量約份第125約地段第1046號餘段(部分)和毗連政府土地 PROPOSED TEMPORARY SHOP AND SERVICES (CONVENIENT STORE AND REAL ESTATE AGENCY) FOR A PERIOD OF 3 YEARS LOT 1046 RP (PART) IN D.D.125 AND ADJOINING GOVERNMENT LAND, HA TSUEN, YUEN LONG, NEW TERRITORIES</p> <p>SCALE 1:1 000 比例尺</p> <p>米 20 0 20 40 米 METRES</p>	<p>規劃署 PLANNING DEPARTMENT</p> <p>參考編號 REFERENCE No. A/HSK/548</p> <p>圖 PLAN A-2</p>
---	--	--

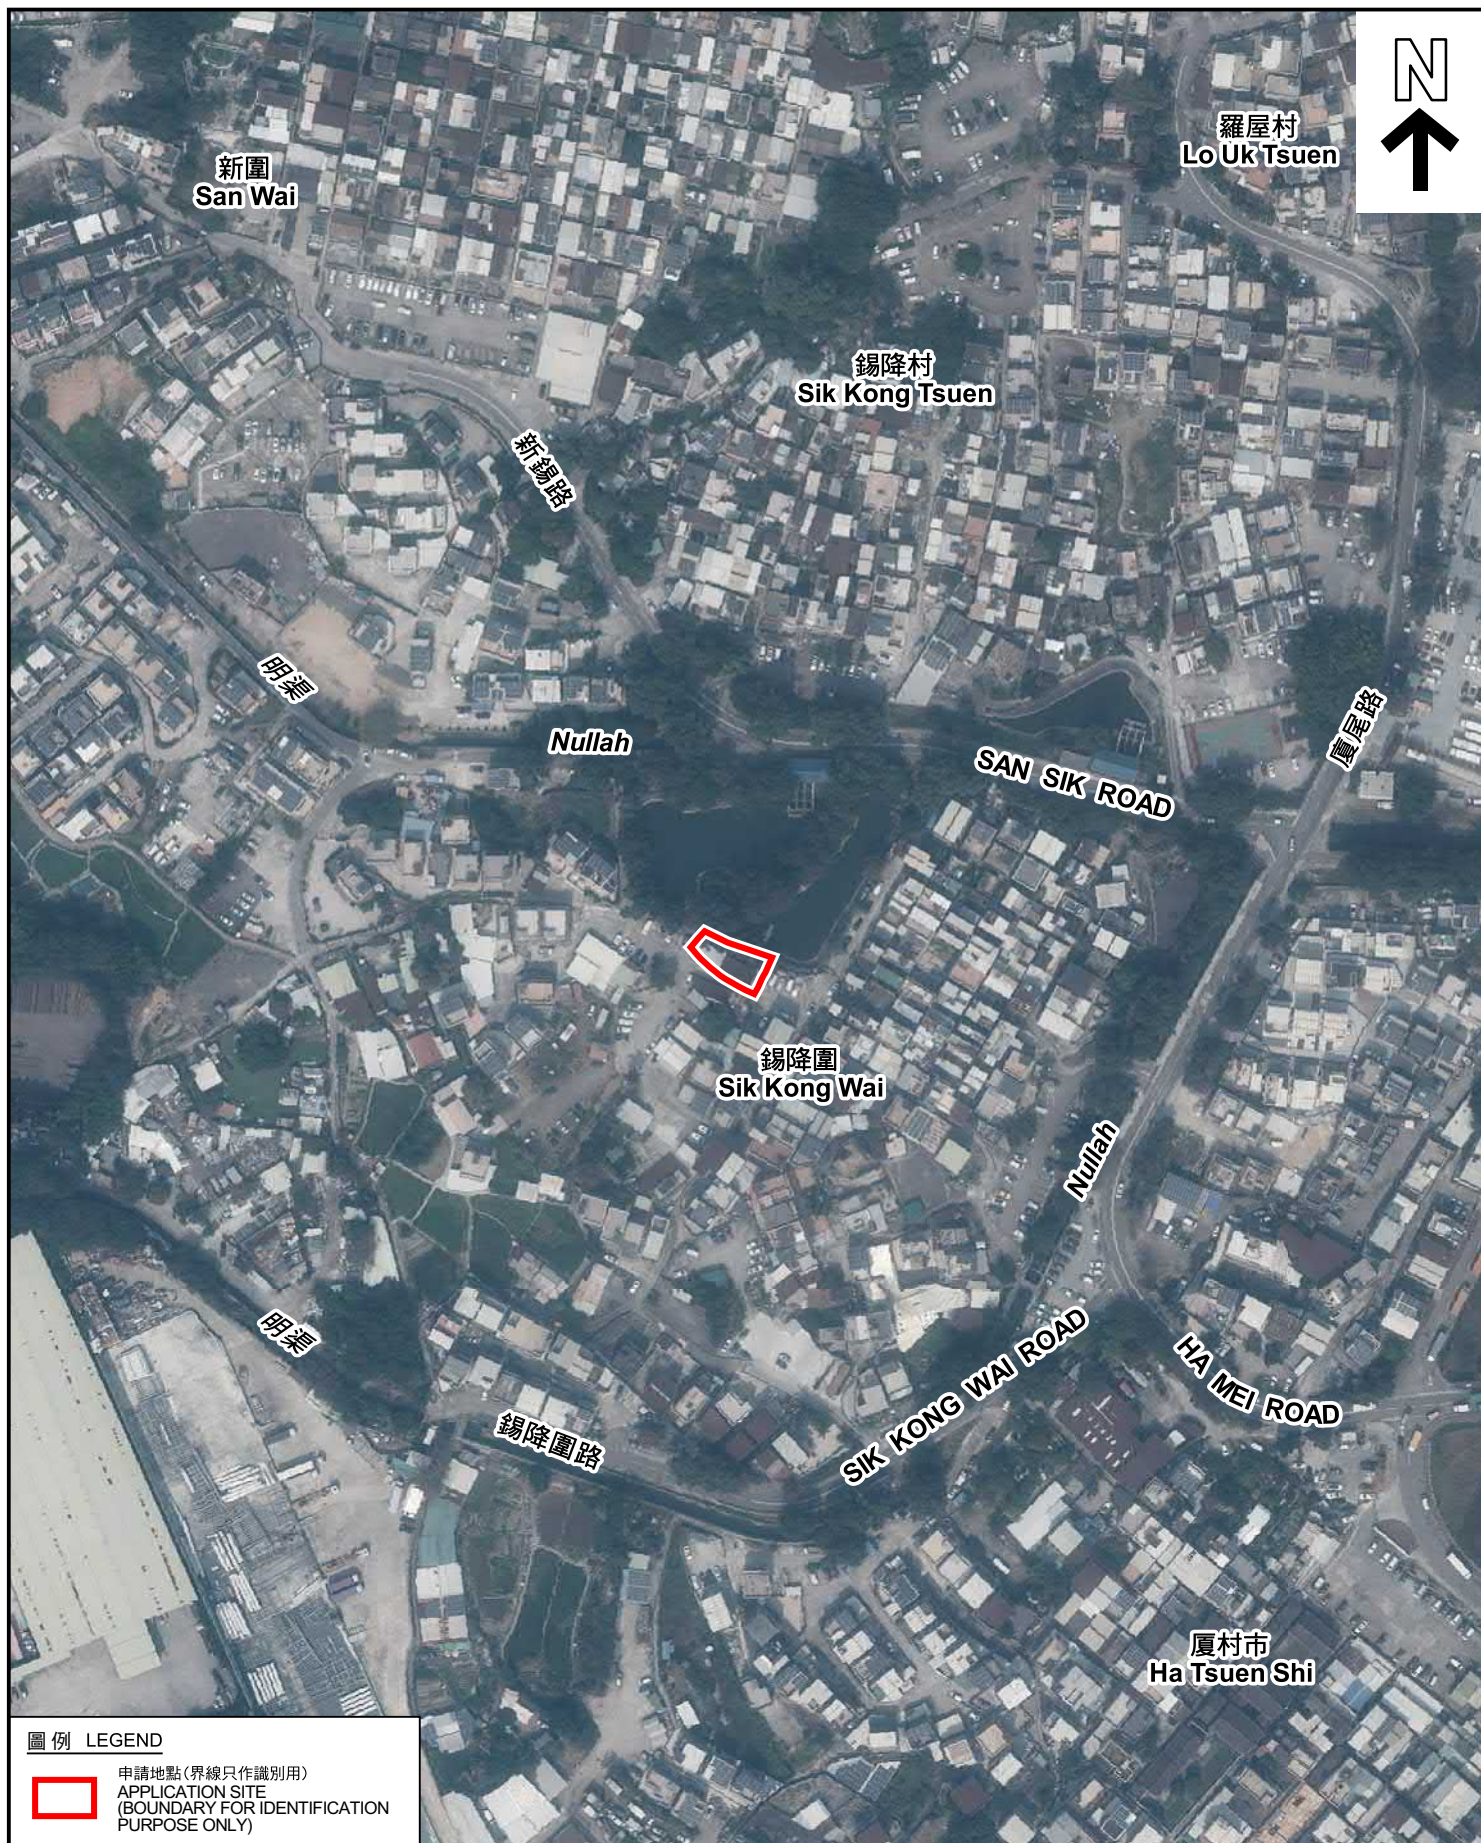

圖例 LEGEND



申請地點(界線只作識別用)
APPLICATION SITE
(BOUNDARY FOR IDENTIFICATION
PURPOSE ONLY)

本摘要圖於2025年2月21日擬備，所根據的資料為地政總署於2023年2月24日拍得的航攝照片編號 E187399C
EXTRACT PLAN PREPARED ON 21.2.2025
BASED ON AERIAL PHOTO No.
E187399C TAKEN ON 24.2.2023
BY LANDS DEPARTMENT

航攝照片 AERIAL PHOTO

擬議臨時商店及服務行業(便利店及地產代理)(為期3年)
新界元朗厦村丈量約份第125約地段第1046號餘段(部分)和毗連政府土地
PROPOSED TEMPORARY SHOP AND SERVICES (CONVENIENT STORE
AND REAL ESTATE AGENCY) FOR A PERIOD OF 3 YEARS
LOT 1046 RP (PART) IN D.D.125 AND ADJOINING GOVERNMENT LAND,
HA TSUEN, YUEN LONG, NEW TERRITORIES

規劃署
PLANNING
DEPARTMENT



參考編號
REFERENCE No.
A/HSK/548

圖 PLAN
A-3



實地照片 SITE PHOTOS

擬議臨時商店及服務行業(便利店及地產代理)(為期3年)
新界元朗廈村丈量約份第125約地段第1046號餘段(部分)和毗連政府土地
PROPOSED TEMPORARY SHOP AND SERVICES (CONVENIENT STORE
AND REAL ESTATE AGENCY) FOR A PERIOD OF 3 YEARS
LOT 1046 RP (PART) IN D.D.125 AND ADJOINING GOVERNMENT LAND,
HA TSUEN, YUEN LONG, NEW TERRITORIES

規劃署
PLANNING
DEPARTMENT



參考編號
REFERENCE No.
A/HSK/548

圖 PLAN
A-4

本圖於2025年2月21日擬備，所根據的
資料為攝於2025年2月5日的實地照片
PLAN PREPARED ON 21.2.2025
BASED ON SITE PHOTOS
TAKEN ON 5.2.2025